



17

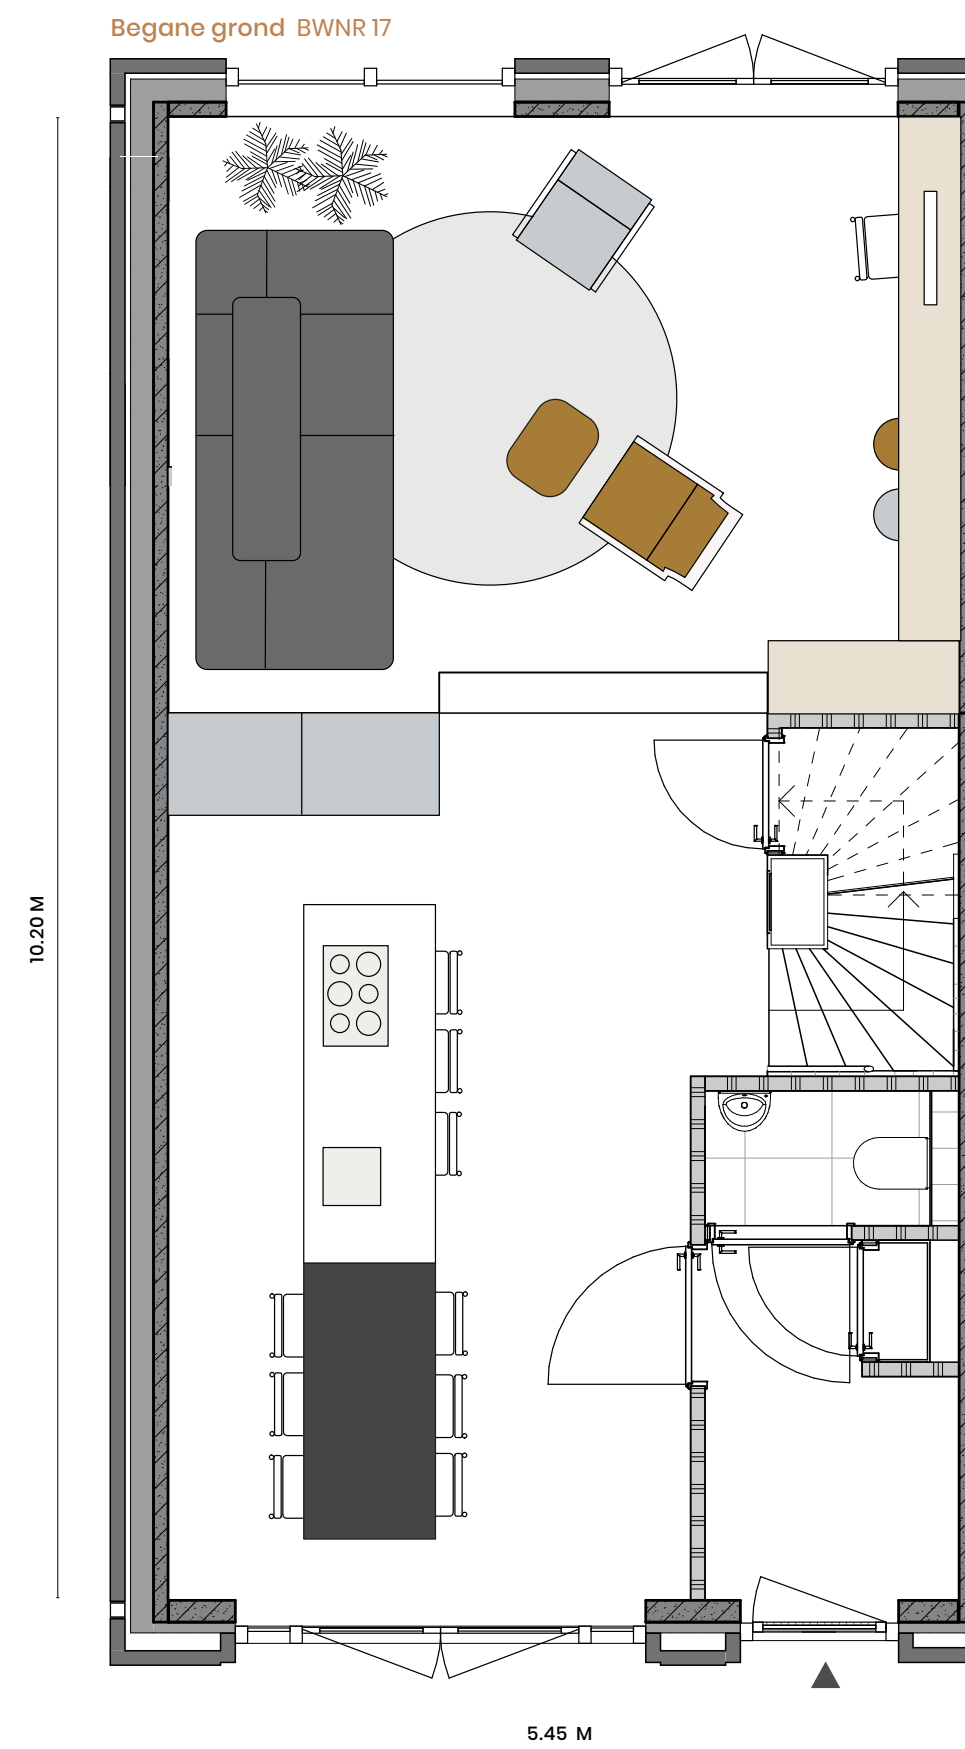


- De keuken krijgt een podiumplaats

Het gedeelte voor de keuken en eetruimte bevindt zich dus als het ware op een podium. Op de inspiratieplattegrond zie je goed hoeveel ruimte je daar hebt. Je kunt bijvoorbeeld gemakkelijk een eettafel aan een kookeiland plaatsen. Je hebt veel keuzevrijheid met je keuken. Vraag naar de mogelijkheden bij de makelaar.

1^e verdieping BWNR 17

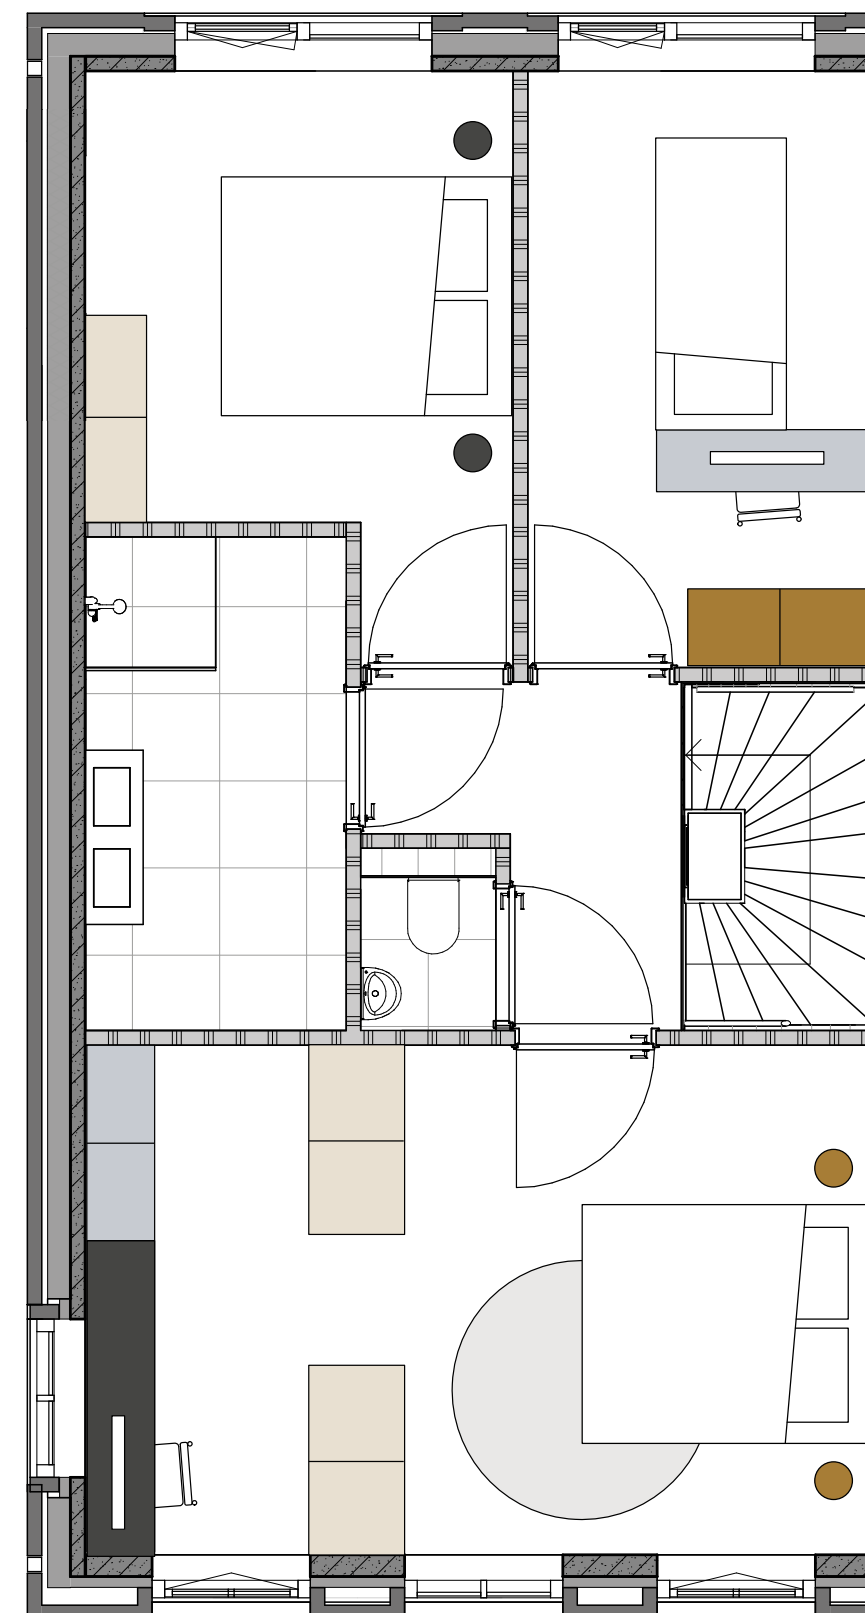

2^e verdieping BWNR 17

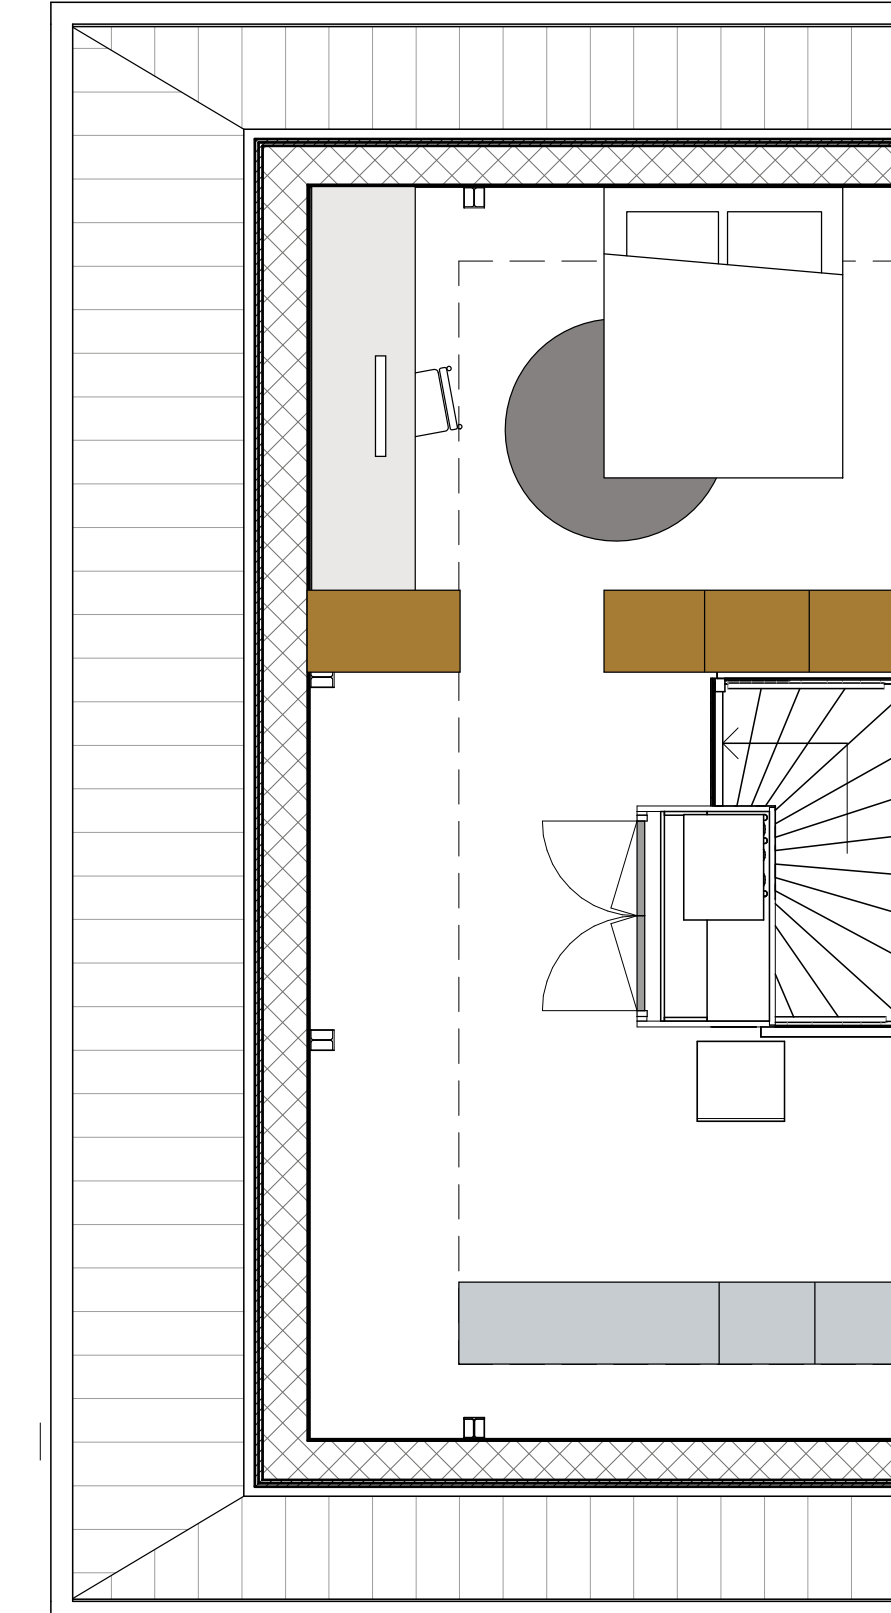

Toplaag

De tweede verdieping is een open ruimte met veel mogelijkheden, van extra slaapkamer tot XL thuis kantoor.

