



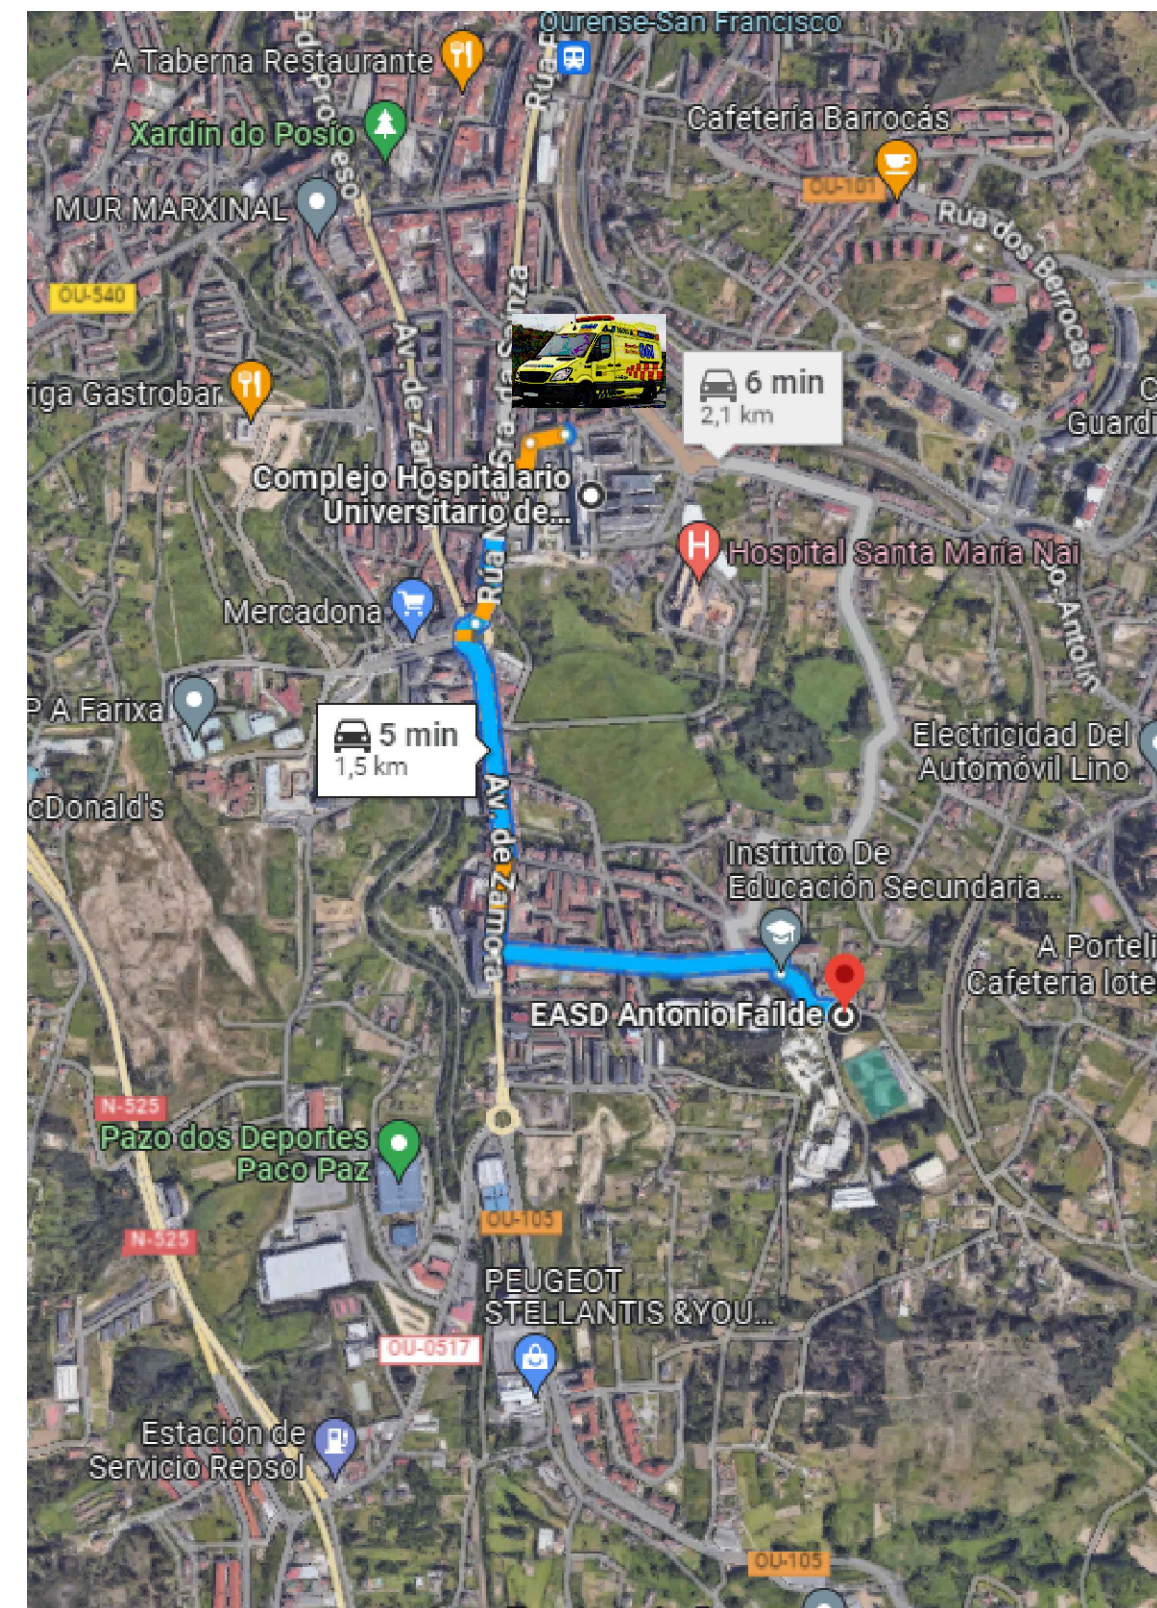


 XUNTA DE GALICIA ESCOLA DE ARTE E SUPERIOR DE DESEÑO ANTONIO FAILDE		EASD ANTONIO FAILDE Avda. Da Universidade 18. A Cuña, 32005, Ourense	
 INSGAPE INSTITUTO GALEGO DE PLANS DE EMERXENCIA WWW.INSGAPE.COM MAIL: INFO@INSGAPE.COM TEL: 644.213.982	Denominación Plano:	PROPIEDAD : EASD ANTONIO FAILDE	Nº PLANO: 1
	Medios de protección contra incendios	ESCALA : A-3 S/E	
	RECORRIDOS DE BOMBEROS Y AMBULANCIA	FECHA : FEBREIRO 2026	

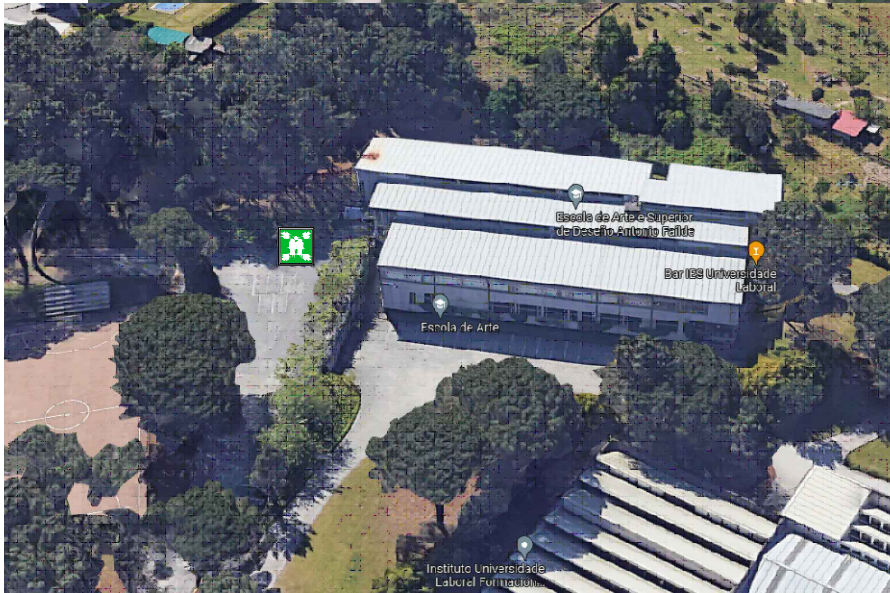

 PUNTO DE REUNIÓN

XUNTA DE GALICIA ESCOLA DE ARTE E SUPERIOR DE DESEÑO ANTONIO FAILDE		EASD ANTONIO FAILDE Avda. Da Universidade 18. A Cuña, 32005, Ourense		
INSGAPE INSTITUTO GALEGO DE PLANS DE EMERXENCIA WWW.INSGAPE.COM MAIL: INFO@INSGAPE.COM TEL: 644.213.982	Denominación Plano:	PROPIEDAD : EASD ANTONIO FAILDE		Nº PLANO: 2
	Medios de protección contra incendios	ESCALA : A-3 S/E		
	SITUACIÓN Y EMPLAZAMIENTO	FECHA : FEBREIRO 2026		

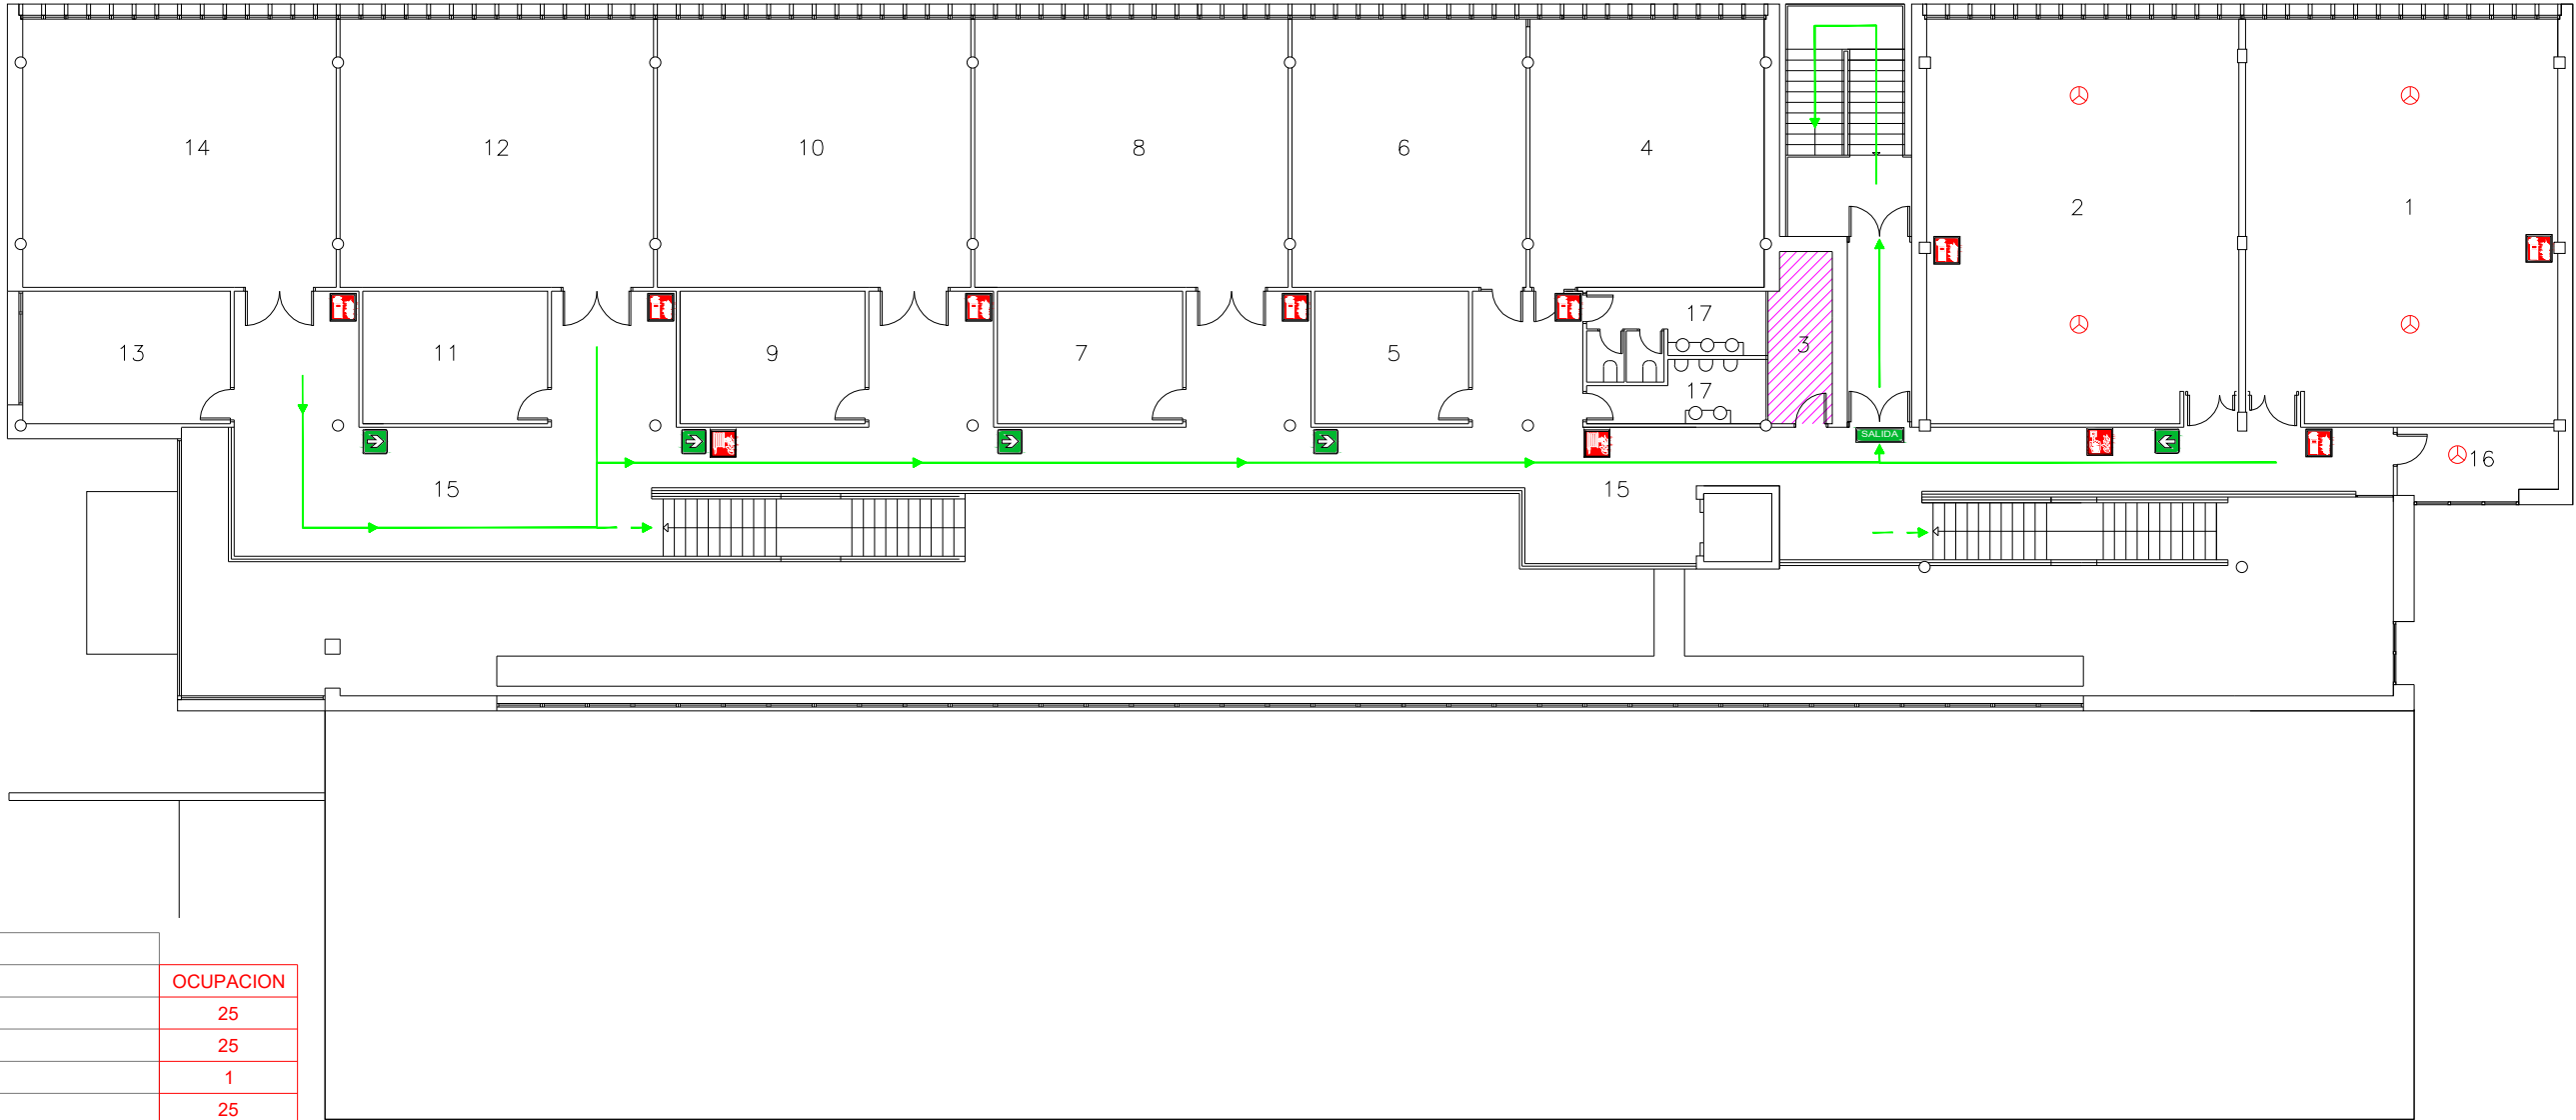

ANDAR PRIMEIRO

ANDAR PRIMEIRO		
ID	NOMENCLATURA DA ZONA	OCUPACION
1	AULA INFORMATICA "B"	25
2	AULA INFORMATICA "A"	25
3	ALMACEN LIMPIEZA	1
4	AULA TECNOLOXIAS	25
5	TITORIA	1
6	AULA DESEÑO "B"	25
7	TITORIA	1
8	AULA DESEÑO "A"	25
9	TITORIA	1
10	AULA P.O.C.	25
11	TITORIA	1
12	AULA HISTORIA	25
13	TITORIA	1
14	AULA DEBUXO TECNICO	25
15	CIRCULACION	1
16	TITORIA	1
17	ASEOS MOZOS/AS, VESTIARIOS	*

O edificio conta cun so sector de incendio:
– Edificio EASD

* Simultaneidade do recinto con outros e polo tanto consideranse ocupacions baixas ou nulas.

TELÉFONOS DE URGENCIAS

EMERGENCIAS GENERAL	112
URGENCIAS SANITARIAS	061
GUARDIA CIVIL	988 350 052
BOMBEROS	988 370 000
INCENDIOS FORESTALES	085
POLICÍA NACIONAL	988 391 125
CENTRO DE SALUD	988 385 580
HOSPITAL	988 385 500
INFORMACIÓN TOXICOLÓGICO	91 562 04 20
CRUZ ROJA	988 222 484
PROTECCIÓN CIVIL	988 243 446
URGENCIA COVID-19	900 400 116

LEYENDA

	EXTINTOR		PULSADOR DE ALARMA		MANTA IGNÍFUGA		RUTA EVACUACIÓN PRINCIPAL RUTA EVACUACIÓN SECUNDARIA		DETECTOR DE HUMO		USTED ESTÁ AQUÍ		CAJA PRIMEIROS AUXILIOS		CORTE DE ELECTRICIDAD
	EXTINTOR CO2		HIDRANTE		COLUMNA SECA		SEÑAL SALIDA		DETECTOR TERMICO		ZONA DE CONFINAMIENTO		DUCHA LAVA OJOS		CORTE DE GAS
	BOCA DE INCENDIO		EXTINCION AUTOMÁTICA		PARADA DE EMERGENCIA		ORIGEN EVACUACIÓN		CENTRAL DE DETECCION		PUNTO DE REUNIÓN		DESFIBRILADOR		LOCAL DE RIESCO ESPECIAL

EN CASO DE INCENDIO

- Cierre la puerta del local incendiado .
- Avise mediante pulsador de alarma o comuníquelo a recepción.
- No utilice los ascensores .
- Siga las vías de evacuación hasta la salida .
- Siga las instrucciones del personal .
- En caso de humo intenso gatee pegado a la pared.
- Si se prende su ropa tiéndase en el suelo y rueda.
- Mantenga la calma, no grite.
- No se entretenga recogiendo objetos personales.
- Cierre puertas y ventanas evitando corrientes de aire.

IN THE EVENT OF FIRE

- Close the door of the premises on fire.
- Notify by means of an alarm button or inform the reception desk.
- Do not use elevators.
- Follow the evacuation routes to the exit.
- Follow the instructions of the staff.
- In case of intense smoke, crawl attached to the wall.
- If your clothes are afire, lie on the floor and roll.
- Keep calm, do not shout items.
- Don't entertain yourself by collecting personal.
- Close doors and windows avoiding air currents.

ESCOLA DE ARTE E SUPERIOR DE DESEÑO ANTONIO FAILDE


INSTITUTO GALEGO DE PLANS DE EMERXENCIA
WWW.INSGAPE.COM
MAIL: INFO@INSGAPE.COM
TEL: 644.213.982

EASD ANTONIO FAILDE
Avda. Da Universidade 18. A Cuña, 32005, Ourense

Denominación Plano:
Medios de protección contra incendios
ANDAR PRIMEIRO

PROPIEDAD : EASD ANTONIO FAILDE
ESCALA : A-3 S/E
FECHA : FEBREIRO 2026

Nº PLANO:
3

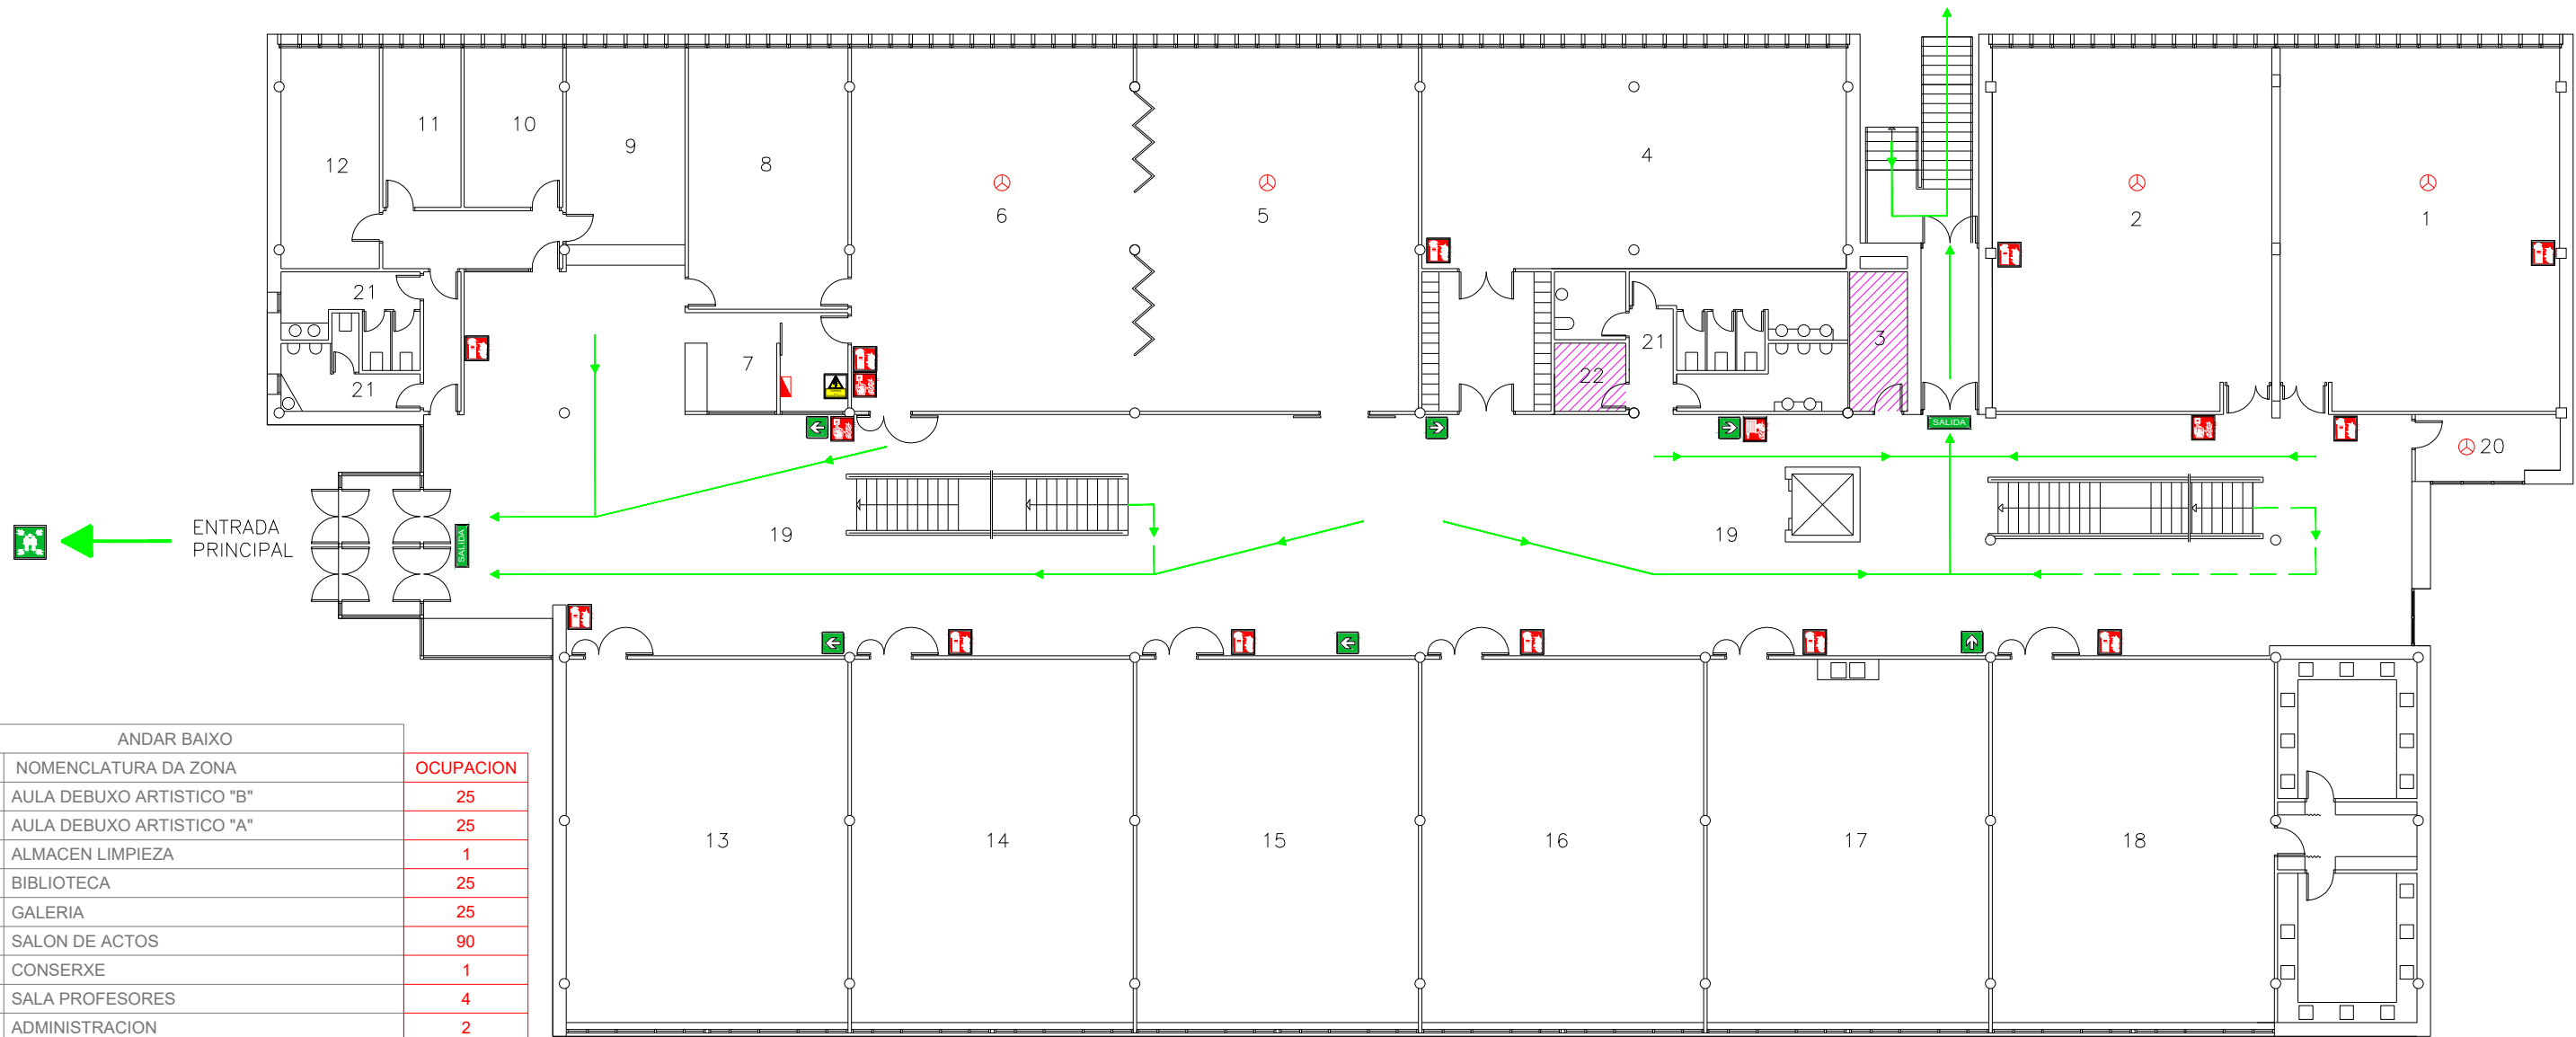

ANDAR BAIXO		
ID	NOMENCLATURA DA ZONA	OCUPACION
1	AULA DEBUXO ARTISTICO "B"	25
2	AULA DEBUXO ARTISTICO "A"	25
3	ALMACEN LIMPIEZA	1
4	BIBLIOTECA	25
5	GALERIA	25
6	SALON DE ACTOS	90
7	CONSERXE	1
8	SALA PROFESORES	4
9	ADMINISTRACION	2
10	SECRETARIA	1
11	XEFE DE ESTUDOS	1
12	DIRECCION	1
13	AULA INFORMATICA	25
14	AULA GRAFICA	25
15	AULA DECORACION	25
16	AULA ILUSTRACION	25
17	AULA DEBUXO ARTISTICO	25
18	AULA TALLER GRAFICO	25
19	CIRCULACION	*
20	TITORIA	1
21	ASEOS MOZOS/AS, VESTIARIOS	*
22	CUARTO DE INSTALACIONES	25

ANDAR BAIXO

* Simultaneidade do recinto con outros e polo tanto consideranse ocupacions baixas ou nulas.

O edificio conta cun so sector de incendio:
– Edificio EASD

TELÉFONOS DE URGENCIAS

EMERGENCIAS GENERAL	112
URGENCIAS SANITARIAS	061
GUARDIA CIVIL	988 350 052
BOMBEROS	988 370 000
INCENDIOS FORESTALES	085
POLICÍA NACIONAL	988 391 125
CENTRO DE SALUD	988 385 580
HOSPITAL	988 385 500
INFORMACIÓN TOXICOLÓGICO	91 562 04 20
CRUZ ROJA	988 222 484
PROTECCIÓN CIVIL	988 243 446
URGENCIA COVID-19	900 400 116

LEYENDA

	EXTINTOR		PULSADOR DE ALARMA		MANTA IGNÍFUGA		RUTA EVACUACIÓN PRINCIPAL		DETECTOR DE HUMO		USTED ESTÁ AQUÍ		CAJA PRIMEIROS AUXILIOS		CORTE DE ELECTRICIDAD
	EXTINTOR CO2		HIDRANTE		COLUMNA SECA		SEÑAL SALIDA		DETECTOR TERMICO		ZONA DE CONFINAMIENTO		DUCHA LAVA OJOS		CORTE DE GAS
	BOCA DE INCENDIO		EXTINCION AUTOMÁTICA		PARADA DE EMERGENCIA		ORIGEN EVACUACIÓN		CENTRAL DE DETECCION		PUNTO DE REUNIÓN		DESFIBRILADOR		LOCAL DE RIESGO ESPECIAL

EN CASO DE INCENDIO

- Cierre la puerta del local incendiado .
- Avise mediante pulsador de alarma o comuníquelo a recepción.
- No utilice los ascensores .
- Siga las vías de evacuación hasta la salida .
- Siga las instrucciones del personal .
- En caso de humo intenso gatee pegado a la pared.
- Si se prende su ropa tiéndase en el suelo y ruede.
- Mantenga la calma, no grite.
- No se entretenga recogiendo objetos personales.
- Cierre puertas y ventanas evitando corrientes de aire.

IN THE EVENT OF FIRE

- Close the door of the premises on fire.
- Notify by means of an alarm button or inform the reception desk.
- Do not use elevators.
- Follow the evacuation routes to the exit.
- Follow the instructions of the staff.
- In case of intense smoke, crawl attached to the wall.
- If your clothes are afire, lie on the floor and roll.
- Keep calm, do not shout items.
- Don't entertain yourself by collecting personal.
- Close doors and windows avoiding air currents.

ESCOLA DE ARTE E SUPERIOR DE DESEÑO ANTONIO FAILDE

INSTITUTO GALEGO DE PLANS DE EMERXENCIA
WWW.INSGAPE.COM
MAIL: INFO@INSGAPE.COM
TEL: 644.313.982

EASD ANTONIO FAILDE
Avda. Da Universidade 18. A Cuña, 32005, Ourense

Denominación Plano:
Medios de protección contra incendios
ANDAR BAIXO

PROPIEDAD : EASD ANTONIO FAILDE
ESCALA : A-3 S/E
FECHA : FEBREIRO 2026

Nº PLANO:
4

ANDAR SEMISOTO		
ID	NOMENCLATURA DA ZONA	OCUPACION
1	SALON DE ACTOS	205
2	MAQUINARIA ASCENSOR	1
3	ALMACEN	25
4	PLATO	25
5	ALMACEN (LIQUIDOS REVELADO)	6
6	ALMACEN (LIQUIDOS REVELADO)	6
7	MANTENIMIENTO	1
8	ALMACEN	1
9	CUARTO ELECTRICO (CENTRAL)	*
10	GRUPO ELECTROGENO - COMPRESOR	1
11	ALMACEN LIMPIEZA	1
12	SALA CALDERAS	1
13	AULA FOTOGRAFIA	25
14	AULA FOTOGRAFIA	25
15	AULA EBANISTERIA	25
16	SALA MAQUINAS	1
17	AULA ACABADOS	25
18	AULA MOBLAXE	25
19	AULA BALEIRADO	25
20	CAFETERIA	66
21	CIRCULACIONES	*
22	ASEOS MOZOS/AS, VESTIARIOS	*

ANDAR SEMISOTO

ANDAR SOTO		
ID	NOMENCLATURA DA ZONA	OCUPACION
1	ALMACEN	6
2	VESTIBULO	*

O edificio conta cun so sector de incendio:
– Edificio EASD

* Simultaneidade do recinto con outros e polo tanto consideranse ocupacions baixas ou nulas.

LEYENDA

	EXTINTOR		PULSADOR DE ALARMA		MANTA IGNÍFUGA		RUTA EVACUACIÓN PRINCIPAL		DETECTOR DE HUMO		USTED ESTÁ AQUÍ		CAJA PRIMEIROS AUXILIOS		CORTE DE ELECTRICIDAD
	EXTINTOR CO2		HIDRANTE		COLUMNA SECA		SEÑAL SALIDA		DETECTOR TERMICO		ZONA DE CONFINAMIENTO		DUCHA LAVA OJOS		CORTE DE GAS
	BOCA DE INCENDIO		EXTINCION AUTOMÁTICA		PARADA DE EMERGENCIA		ORIGEN EVACUACIÓN		CENTRAL DE DETECCION		PUNTO DE REUNIÓN		DESFIBRILADOR		LOCAL DE RIESGO ESPECIAL

EN CASO DE INCENDIO

- Cierre la puerta del local incendiado .
- Avise mediante pulsador de alarma o comuníquelo a recepción.
- No utilice los ascensores .
- Siga las vías de evacuación hasta la salida .
- Siga las instrucciones del personal .
- En caso de humo intenso gatee pegado a la pared.
- Si se prende su ropa tiéndase en el suelo y ruede.
- Mantenga la calma, no grite.
- No se entretenga recogiendo objetos personales.
- Cierre puertas y ventanas evitando corrientes de aire.

IN THE EVENT OF FIRE

- Close the door of the premises on fire.
- Notify by means of an alarm button or inform the reception desk.
- Do not use elevators.
- Follow the evacuation routes to the exit.
- Follow the instructions of the staff.
- In case of intense smoke, crawl attached to the wall.
- If your clothes are afire, lie on the floor and roll.
- Keep calm, do not shout items.
- Don't entertain yourself by collecting personal.
- Close doors and windows avoiding air currents.

TELÉFONOS DE URGENCIAS

EMERGENCIAS GENERAL	112
URGENCIAS SANITARIAS	061
GUARDIA CIVIL	988 350 052
BOMBEROS	988 370 000
INCENDIOS FORESTALES	085
POLICÍA NACIONAL	988 391 125
CENTRO DE SALUD	988 385 580
HOSPITAL	988 385 500
INFORMACIÓN TOXICOLÓGICO	91 562 04 20
CRUZ ROJA	988 222 484
PROTECCIÓN CIVIL	988 243 446
URGENCIA COVID-19	900 400 116

ESCOLA DE ARTE E SUPERIOR DE DESEÑO ANTONIO FAILDE

INSTITUTO GALEGO DE PLANS DE EMERXENCIA
WWW.INSGAPE.COM
MAIL: INFO@INSGAPE.COM
TEL: 644.313.982

EASD ANTONIO FAILDE
Avda. Da Universidade 18. A Cuña, 32005, Ourense

Denominación Plano:
Medios de protección contra incendios
ANDAR SEMISOTO

PROPIEDAD : EASD ANTONIO FAILDE

ESCALA : A-3 S/E

FECHA : FEBREIRO 2026

Nº PLANO:
5