


WOHNUNG 1

/ Erdgeschoss

4,5-Zimmer Wohnung

173,31 m²

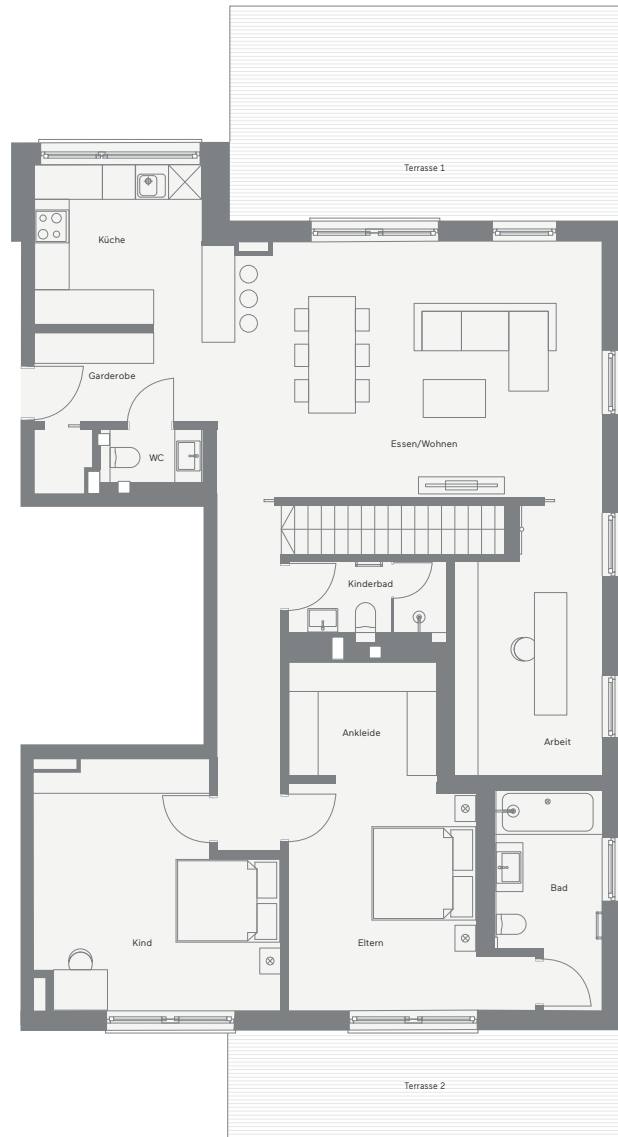


Garderobe	5,29 m ²
WC	2,22 m ²
Wohnen/Essen/Kochen	47,54 m ²
Arbeit	12,88 m ²
Kinderbad	3,90 m ²
Bad	7,52 m ²
Kind	18,76 m ²
Eltern	22,29 m ²
Terrasse 1	28,34 m ²
Terrasse 2	14,78 m ²

UNTERGESCHOSS


(ABBILDUNG AUF FOLGESEITE)

Hobbyraum	47,64 m ²
Bad	6,32 m ²
Keller	11,35 m ²

*Hobbyräume, Balkone und Terrassen werden anteilig zu 50% in der Gesamtfläche berücksichtigt.
Kellerräume werden in die Wohnflächenberechnung nicht mit einbezogen.

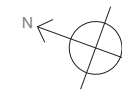

Maßstab 1 : 100

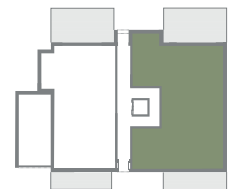


WOHNUNG 1

/ Untergeschoss

4,5-Zimmer Wohnung

173,31 m²

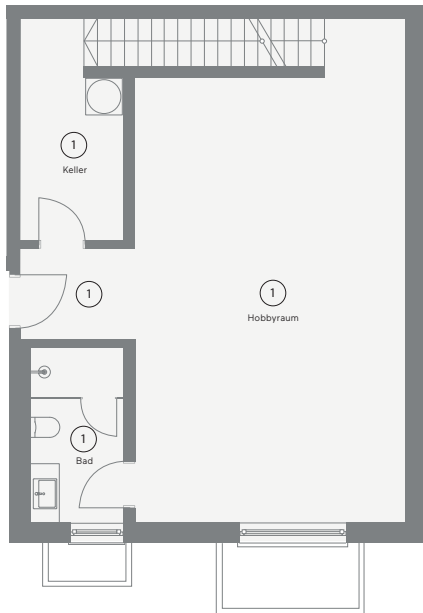


Hobbyraum	47,64 m ²
Bad	6,32 m ²
Keller	11,35 m ²

ERDGESCHOSS

(ABBILDUNG AUF VORHERIGER SEITE)

Garderobe	5,29 m ²
WC	2,22 m ²
Arbeit	12,88 m ²
Kinderbad	3,90 m ²
Kind	18,76 m ²
Bad	7,52 m ²
Eltern	22,29 m ²
Wohnen/Essen/Kochen	47,54 m ²
Terrasse 1	28,34 m ²
Terrasse 2	14,78 m ²

*Hobbyräume, Balkone und Terrassen werden anteilig zu 50% in der Gesamtfläche berücksichtigt.
Kellerräume werden in die Wohnflächenberechnung nicht mit einbezogen.

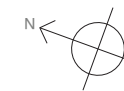

Maßstab 1 : 100

