

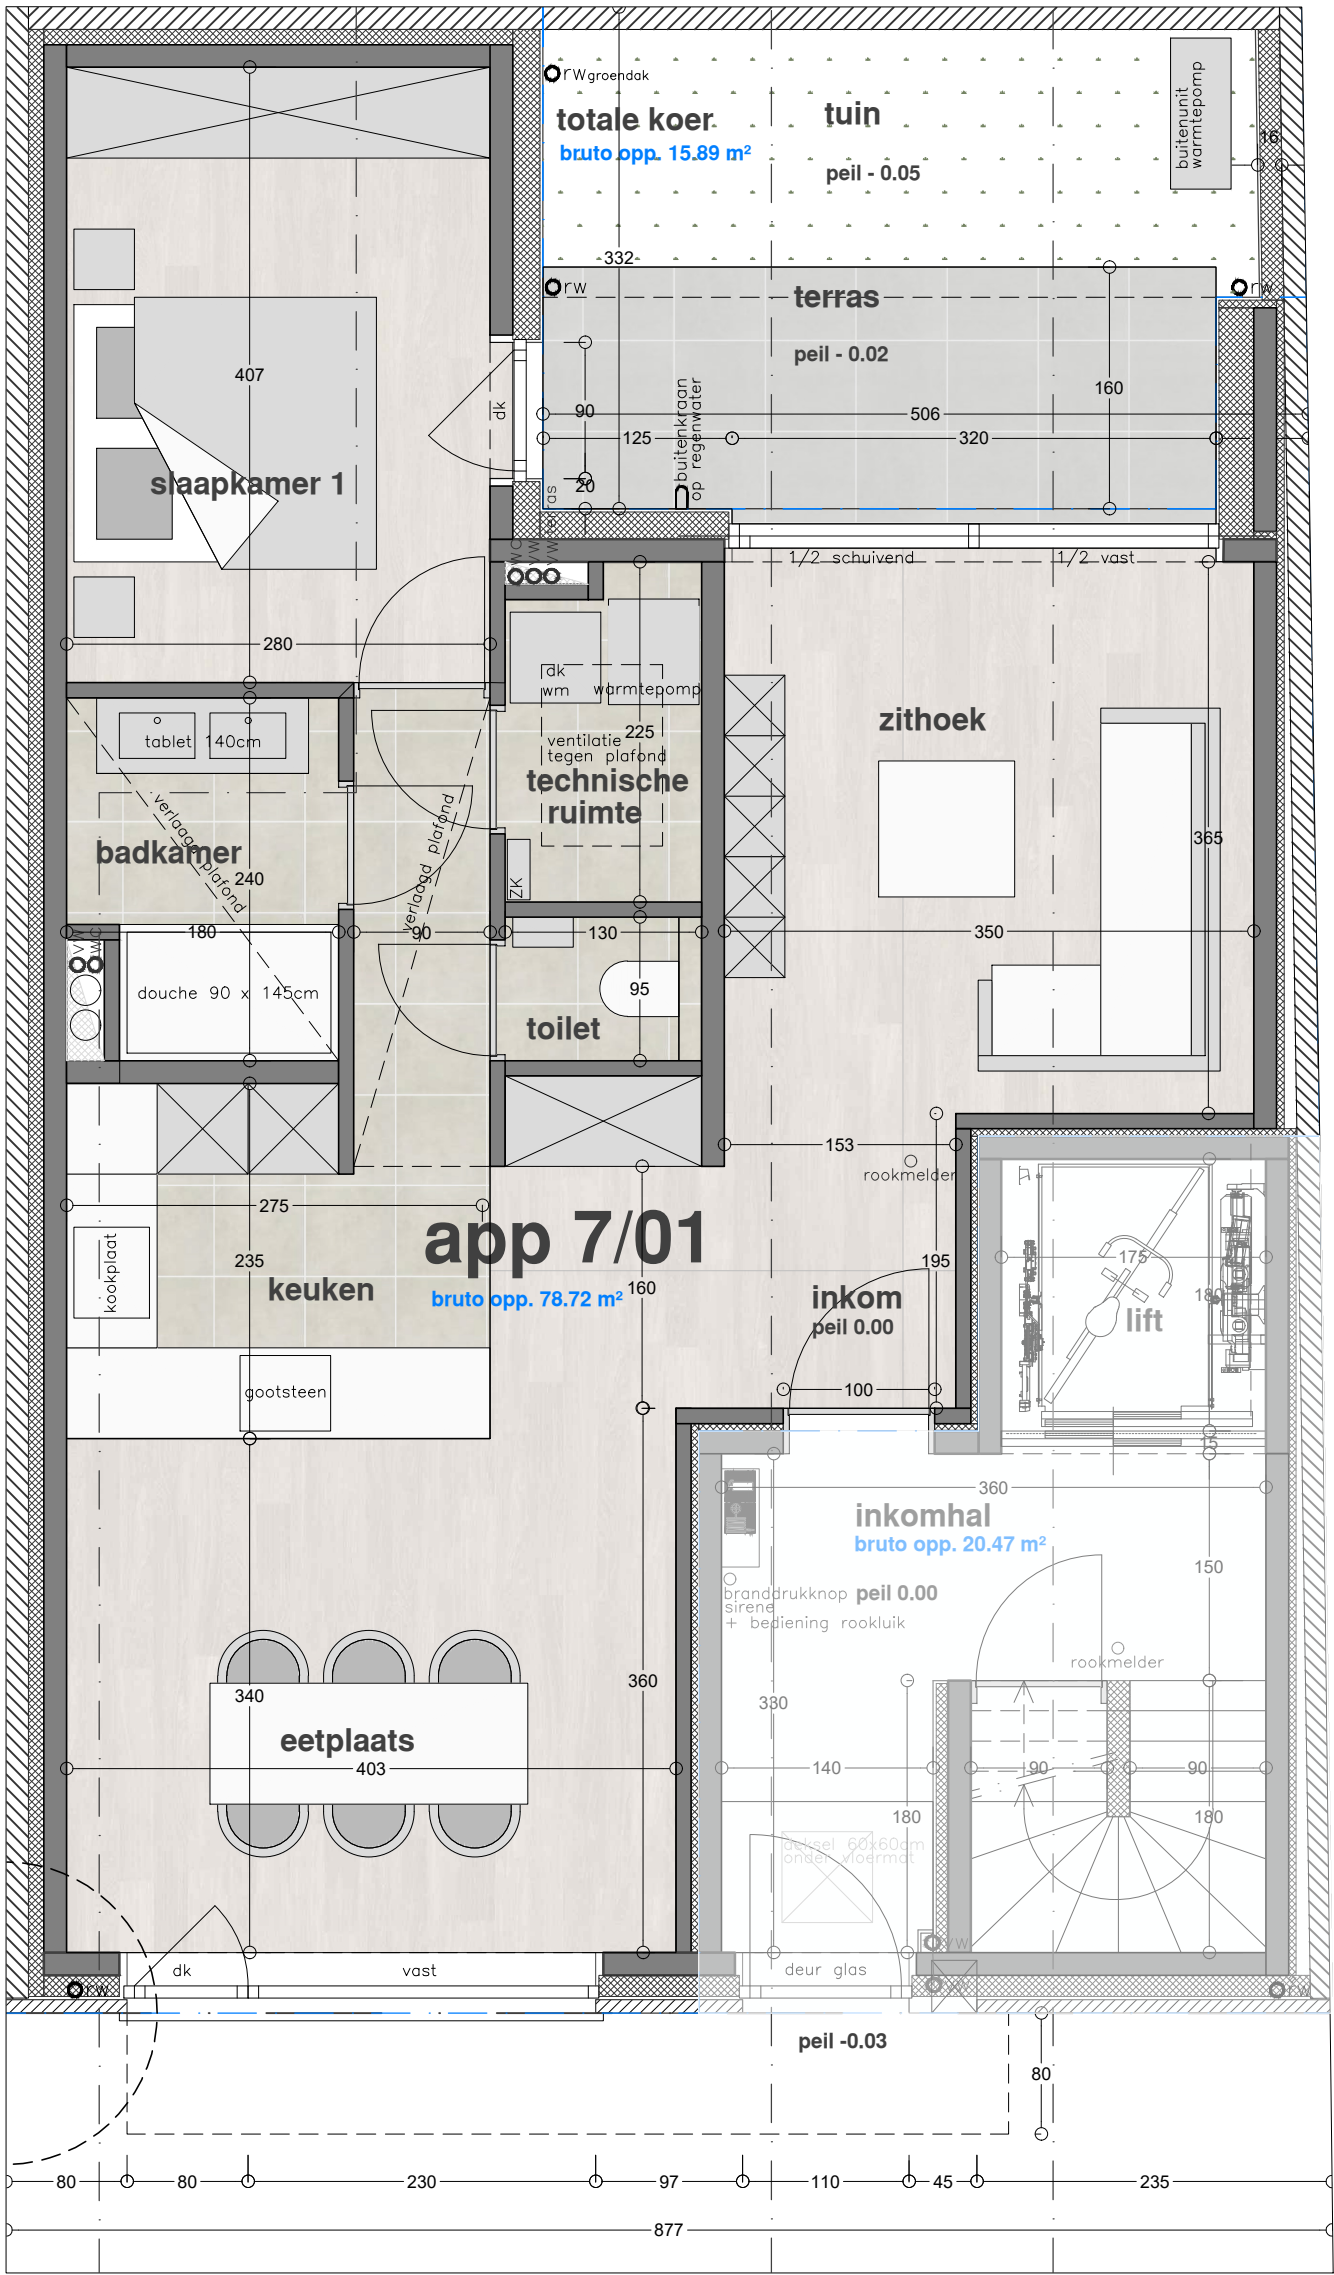


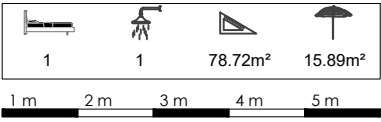

Residentie Auréa

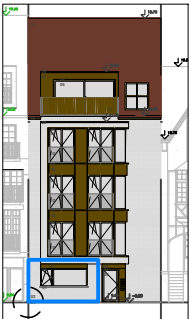

Residentie Auréa	App. 7/01 - glkv	ARCHITEKTEN BURO
KAD 1e Afk Sectie C nr 372 Gulden-Vliesstraat 7 8300 Knokke-Heist	Dossier : 2449 IBB Datum : 16/06/2025	www.architektenburo.be
De aangeduide afmetingen zijn indicatief, beperkte afwijkingen zijn mogelijk bij uitvoering. De weergegeven meetpunten op de plannen hebben buiten een fouttolerantie waarde.		
Architectenburo Wim Baekelandt bvba Dorpstraat 311 8300 Knokke-Heist		