



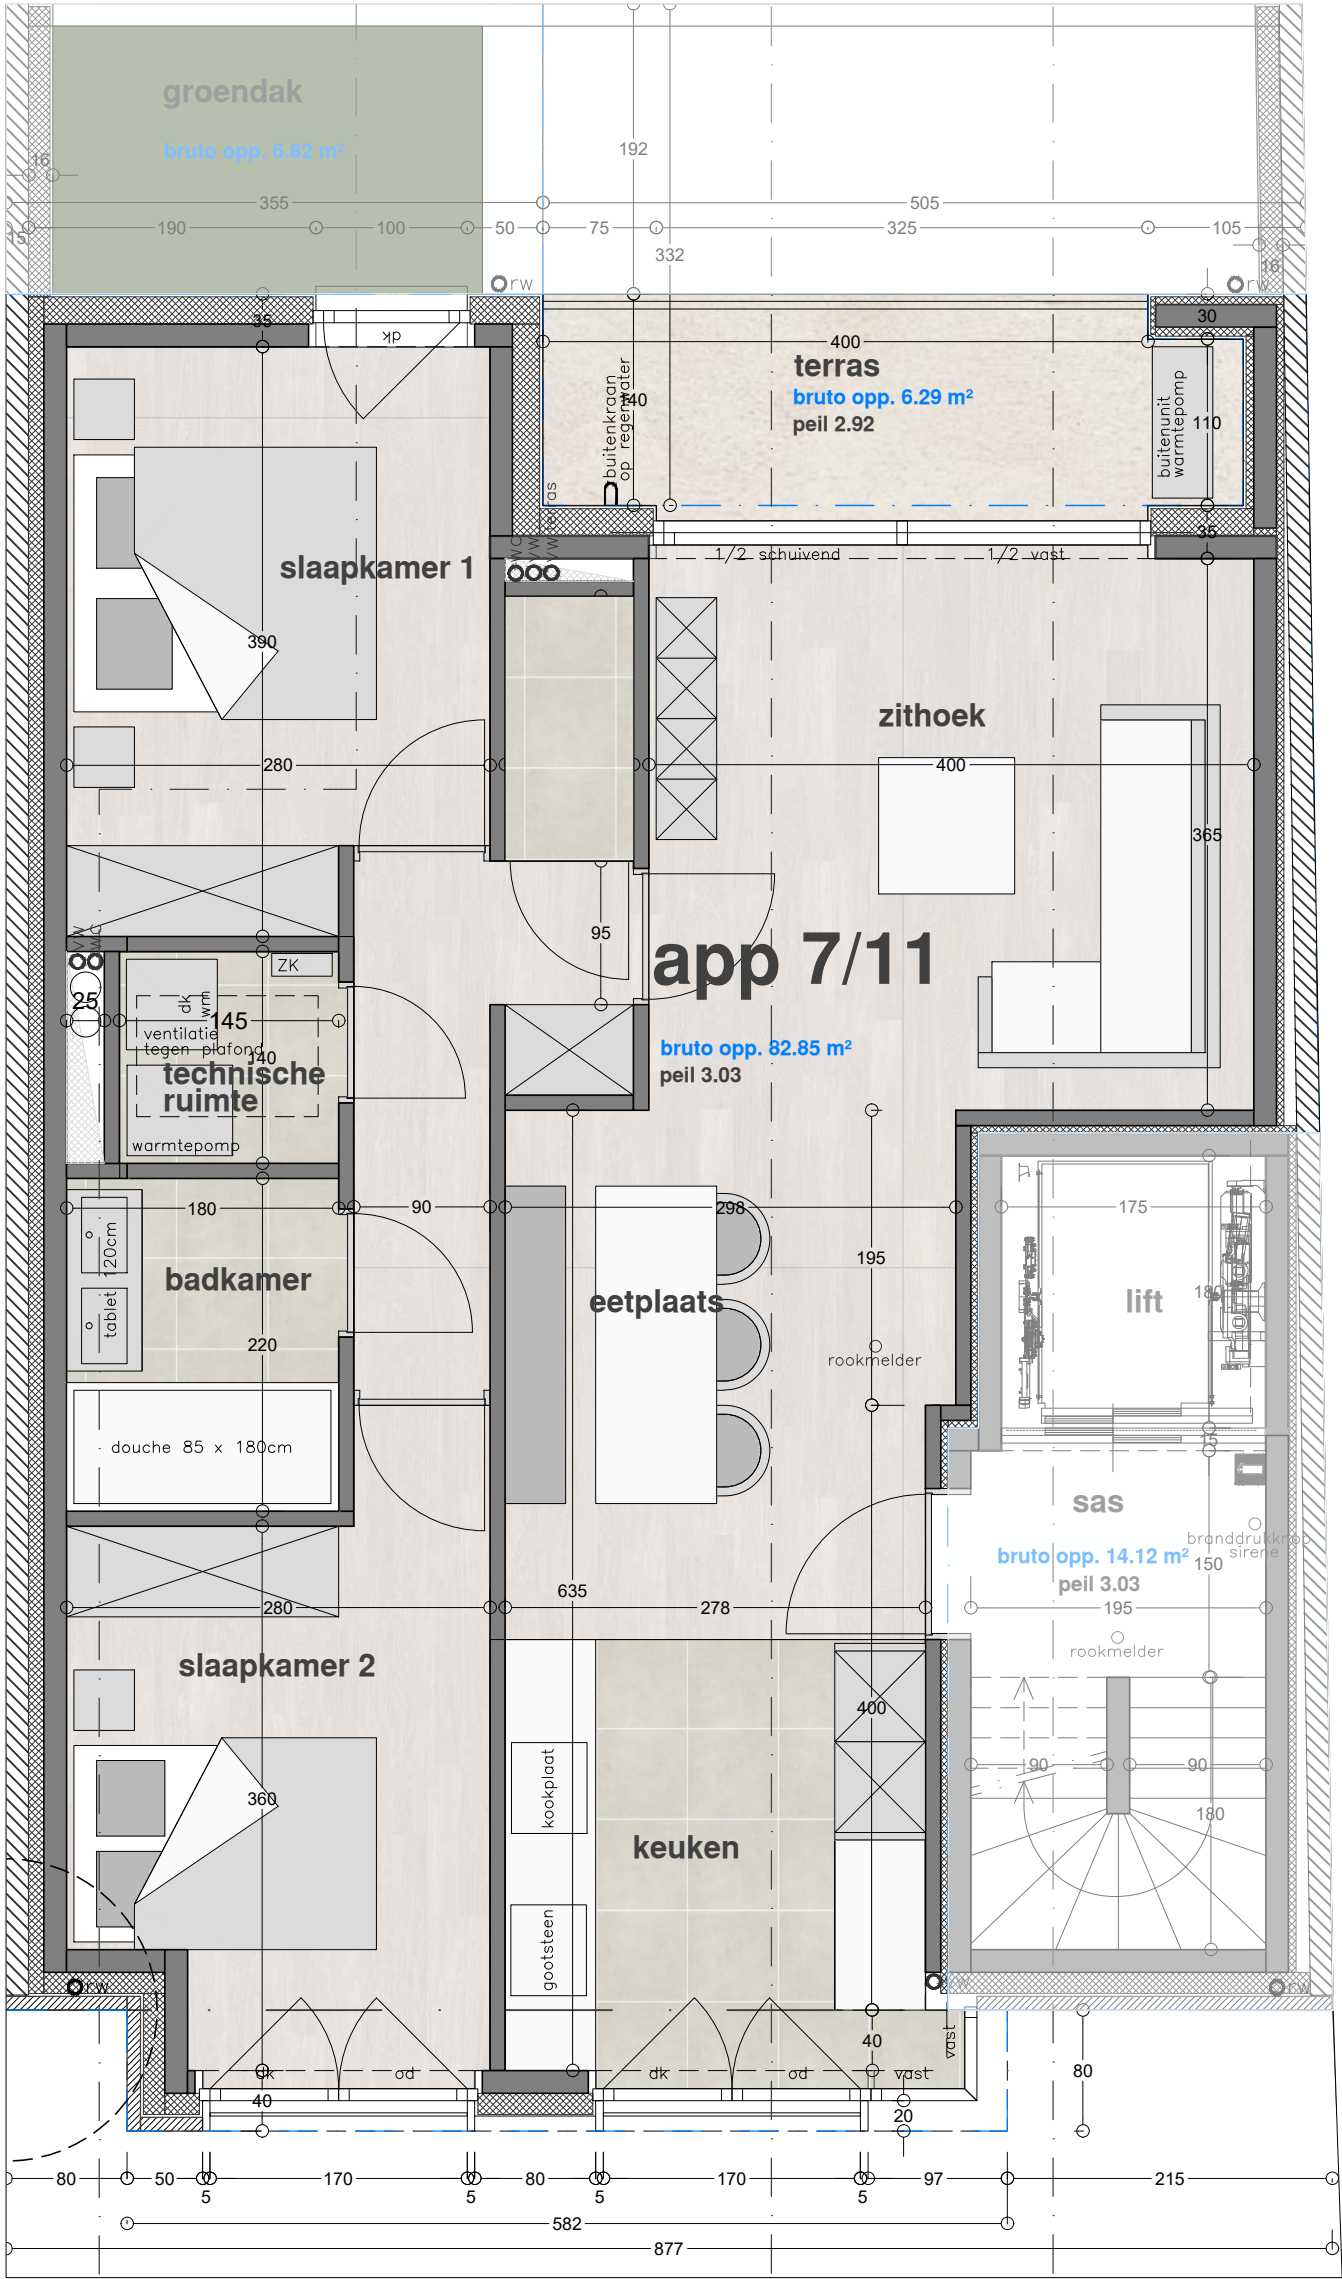

Residentie Auréa

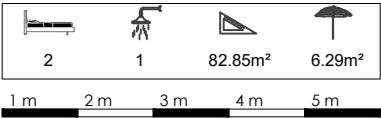

Residentie Auréa KAD 1e Afd Sectie C nr 372 Gulden-Vliesstraat 7 8300 Knokke-Heist	App. 7/11 - verd.1 Dossier : 2449 IBB Datum : 16/06/2025	ARCHITEKTEN BURO www.architektenburo.be
---	--	---