

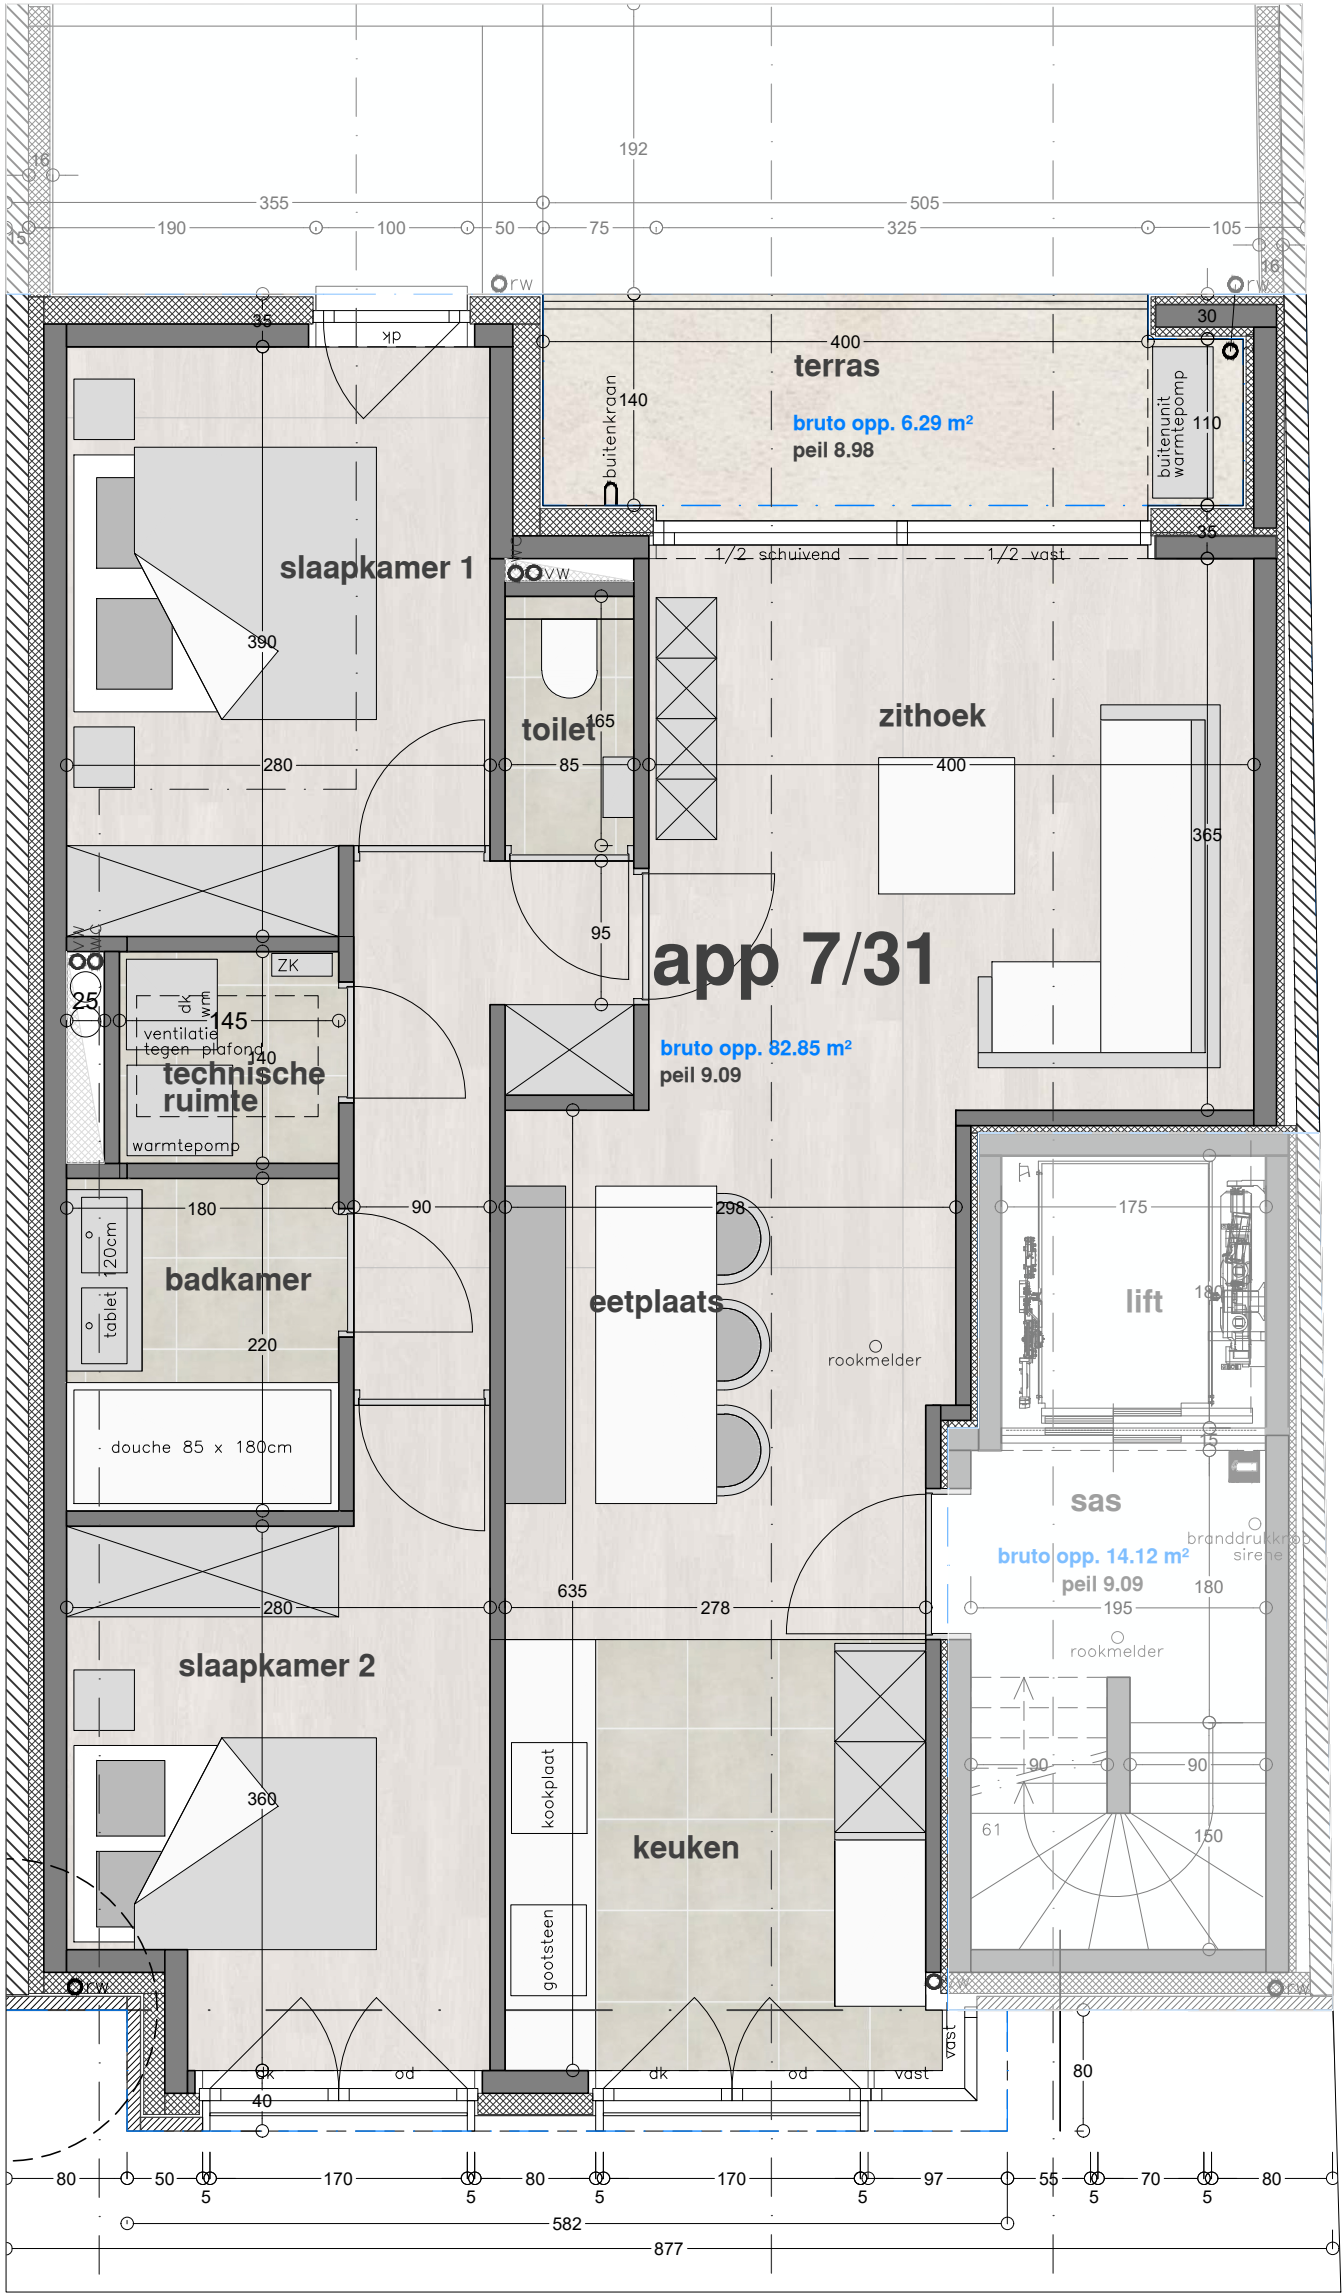


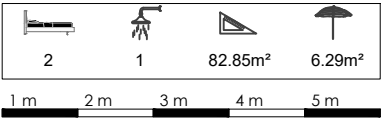

Residentie Auréa

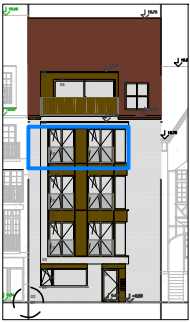

Residentie Auréa	App. 7/31 - verd.3	ARCHITEKTEN BURO
KAD 1e Afd Sectie C nr 372 Gulden-Vliesstraat 7 8300 Knokke-Heist	Dossier : 2449 IBB Datum : 16/06/2025	www.architektenburo.be
De aangeduide afmetingen zijn indicatief, beperkte afwijkingen zijn mogelijk bij uitvoering. De weergegeven meetpunten op de plannen hebben buiten een foutmarge waarde.		
Architectenburo Wim Baekelandt bvba Dorpstraat 3/11 8300 Knokke-Heist		