


Zestawienie Pomieszczeń

Kategoria strefy	Kondygnacja	Numer pom.	Nazwa pomieszczenia	Pow. podłogi	Pow. użytkowa	Wysokość	Kubatura
M2 Powierzchnia użytkowa podstawowa							
	Poziom 0	0	aneks kuchenny	4,51	4,51	262	11,82
	Poziom 0	1	komunikacja	6,69	6,69	262	17,53
	Poziom 0	2	wc	2,36	2,36	262	6,18
	Poziom 0	2a	wc 2,20<1,40	0,32	0,16	262	0,84
	Poziom 0	4	pokój dzienny	19,97	19,97	262	52,32
	Poziom +1	5	komunikacja	4,08	4,08	265	10,82
	Poziom +1	5	korytarz	4,22	4,22	265	11,18
	Poziom +1	6	łazienka	5,00	5,00	265	13,25
	Poziom +1	7	pokój 1	10,97	10,97	265	29,07
	Poziom +1	8	pokój 2	13,55	13,55	265	35,91
				71,68 m ²	71,52 m ²		188,93 m ³

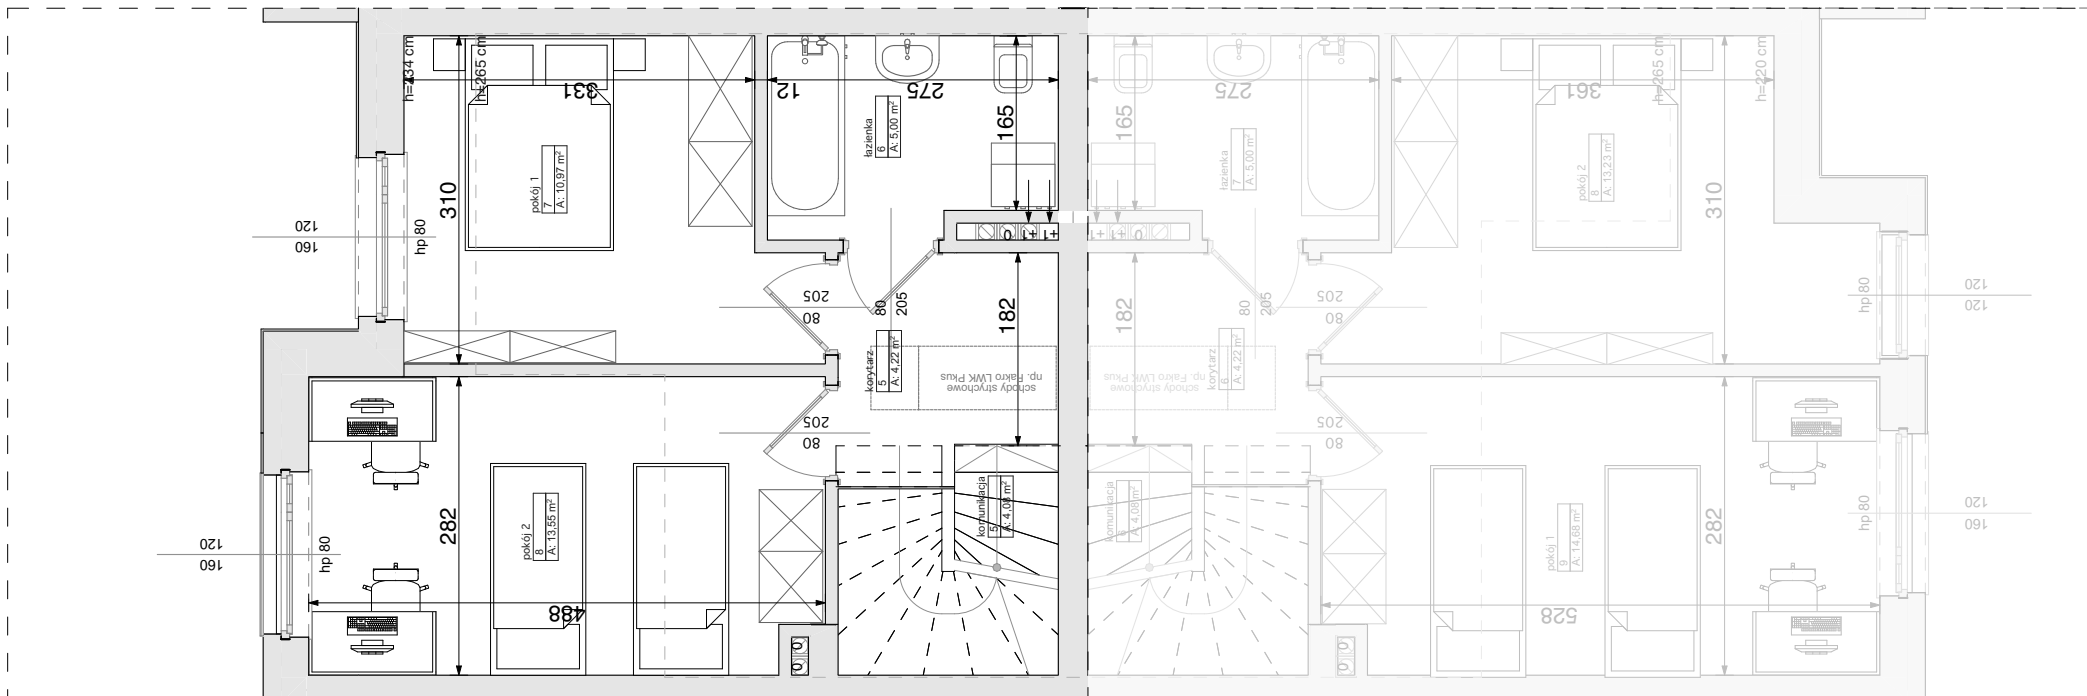

Zestawienie Pomieszczeń

Kategoria strefy	Kondygnacja	Numer pom.	Nazwa pomieszczenia	Pow. podłogi	Pow. użytkowa	Wysokość	Kubatura
M2 Powierzchnia użytkowa podstawowa							
	Poziom 0	0	aneks kuchenny	4,51	4,51	262	11,82
	Poziom 0	1	komunikacja	6,69	6,69	262	17,53
	Poziom 0	2	wc	2,36	2,36	262	6,18
	Poziom 0	2a	wc 2,20<1,40	0,32	0,16	262	0,84
	Poziom 0	4	pokój dzienny	19,97	19,97	262	52,32
	Poziom +1	5	komunikacja	4,08	4,08	265	10,82
	Poziom +1	5	korytarz	4,22	4,22	265	11,18
	Poziom +1	6	łazienka	5,00	5,00	265	13,25
	Poziom +1	7	pokój 1	10,97	10,97	265	29,07
	Poziom +1	8	pokój 2	13,55	13,55	265	35,91
				71,68 m²	71,52 m²		188,93 m³