


Agenzia delle Entrate
CATASTO FABBRICATI
Ufficio Provinciale di
Milano

Dichiarazione protocollo n. _____ del _____	
Comune di Triuggio	
Via Don D. Colli _____ civ. 72	
Identificativi Catastali:	Compilata da: Villa Stefano
Sezione:	Iscritto all'albo: Geometri
Foglio: 6	
Particella: 229	
Subalterno: 713	Prov. Monza E Brianza N. 00956

Planimetria
Scheda n. 1 Scala 1:200

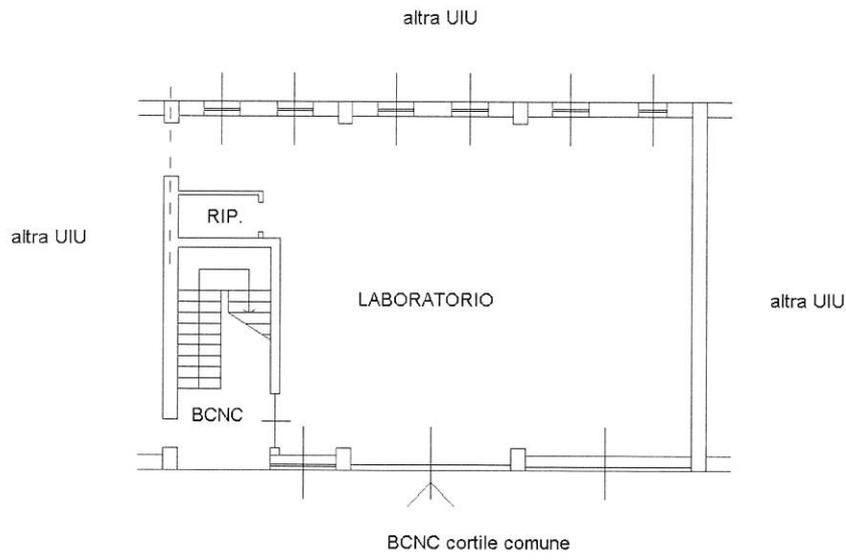

PIANO TERRA
H mt 3.00

