


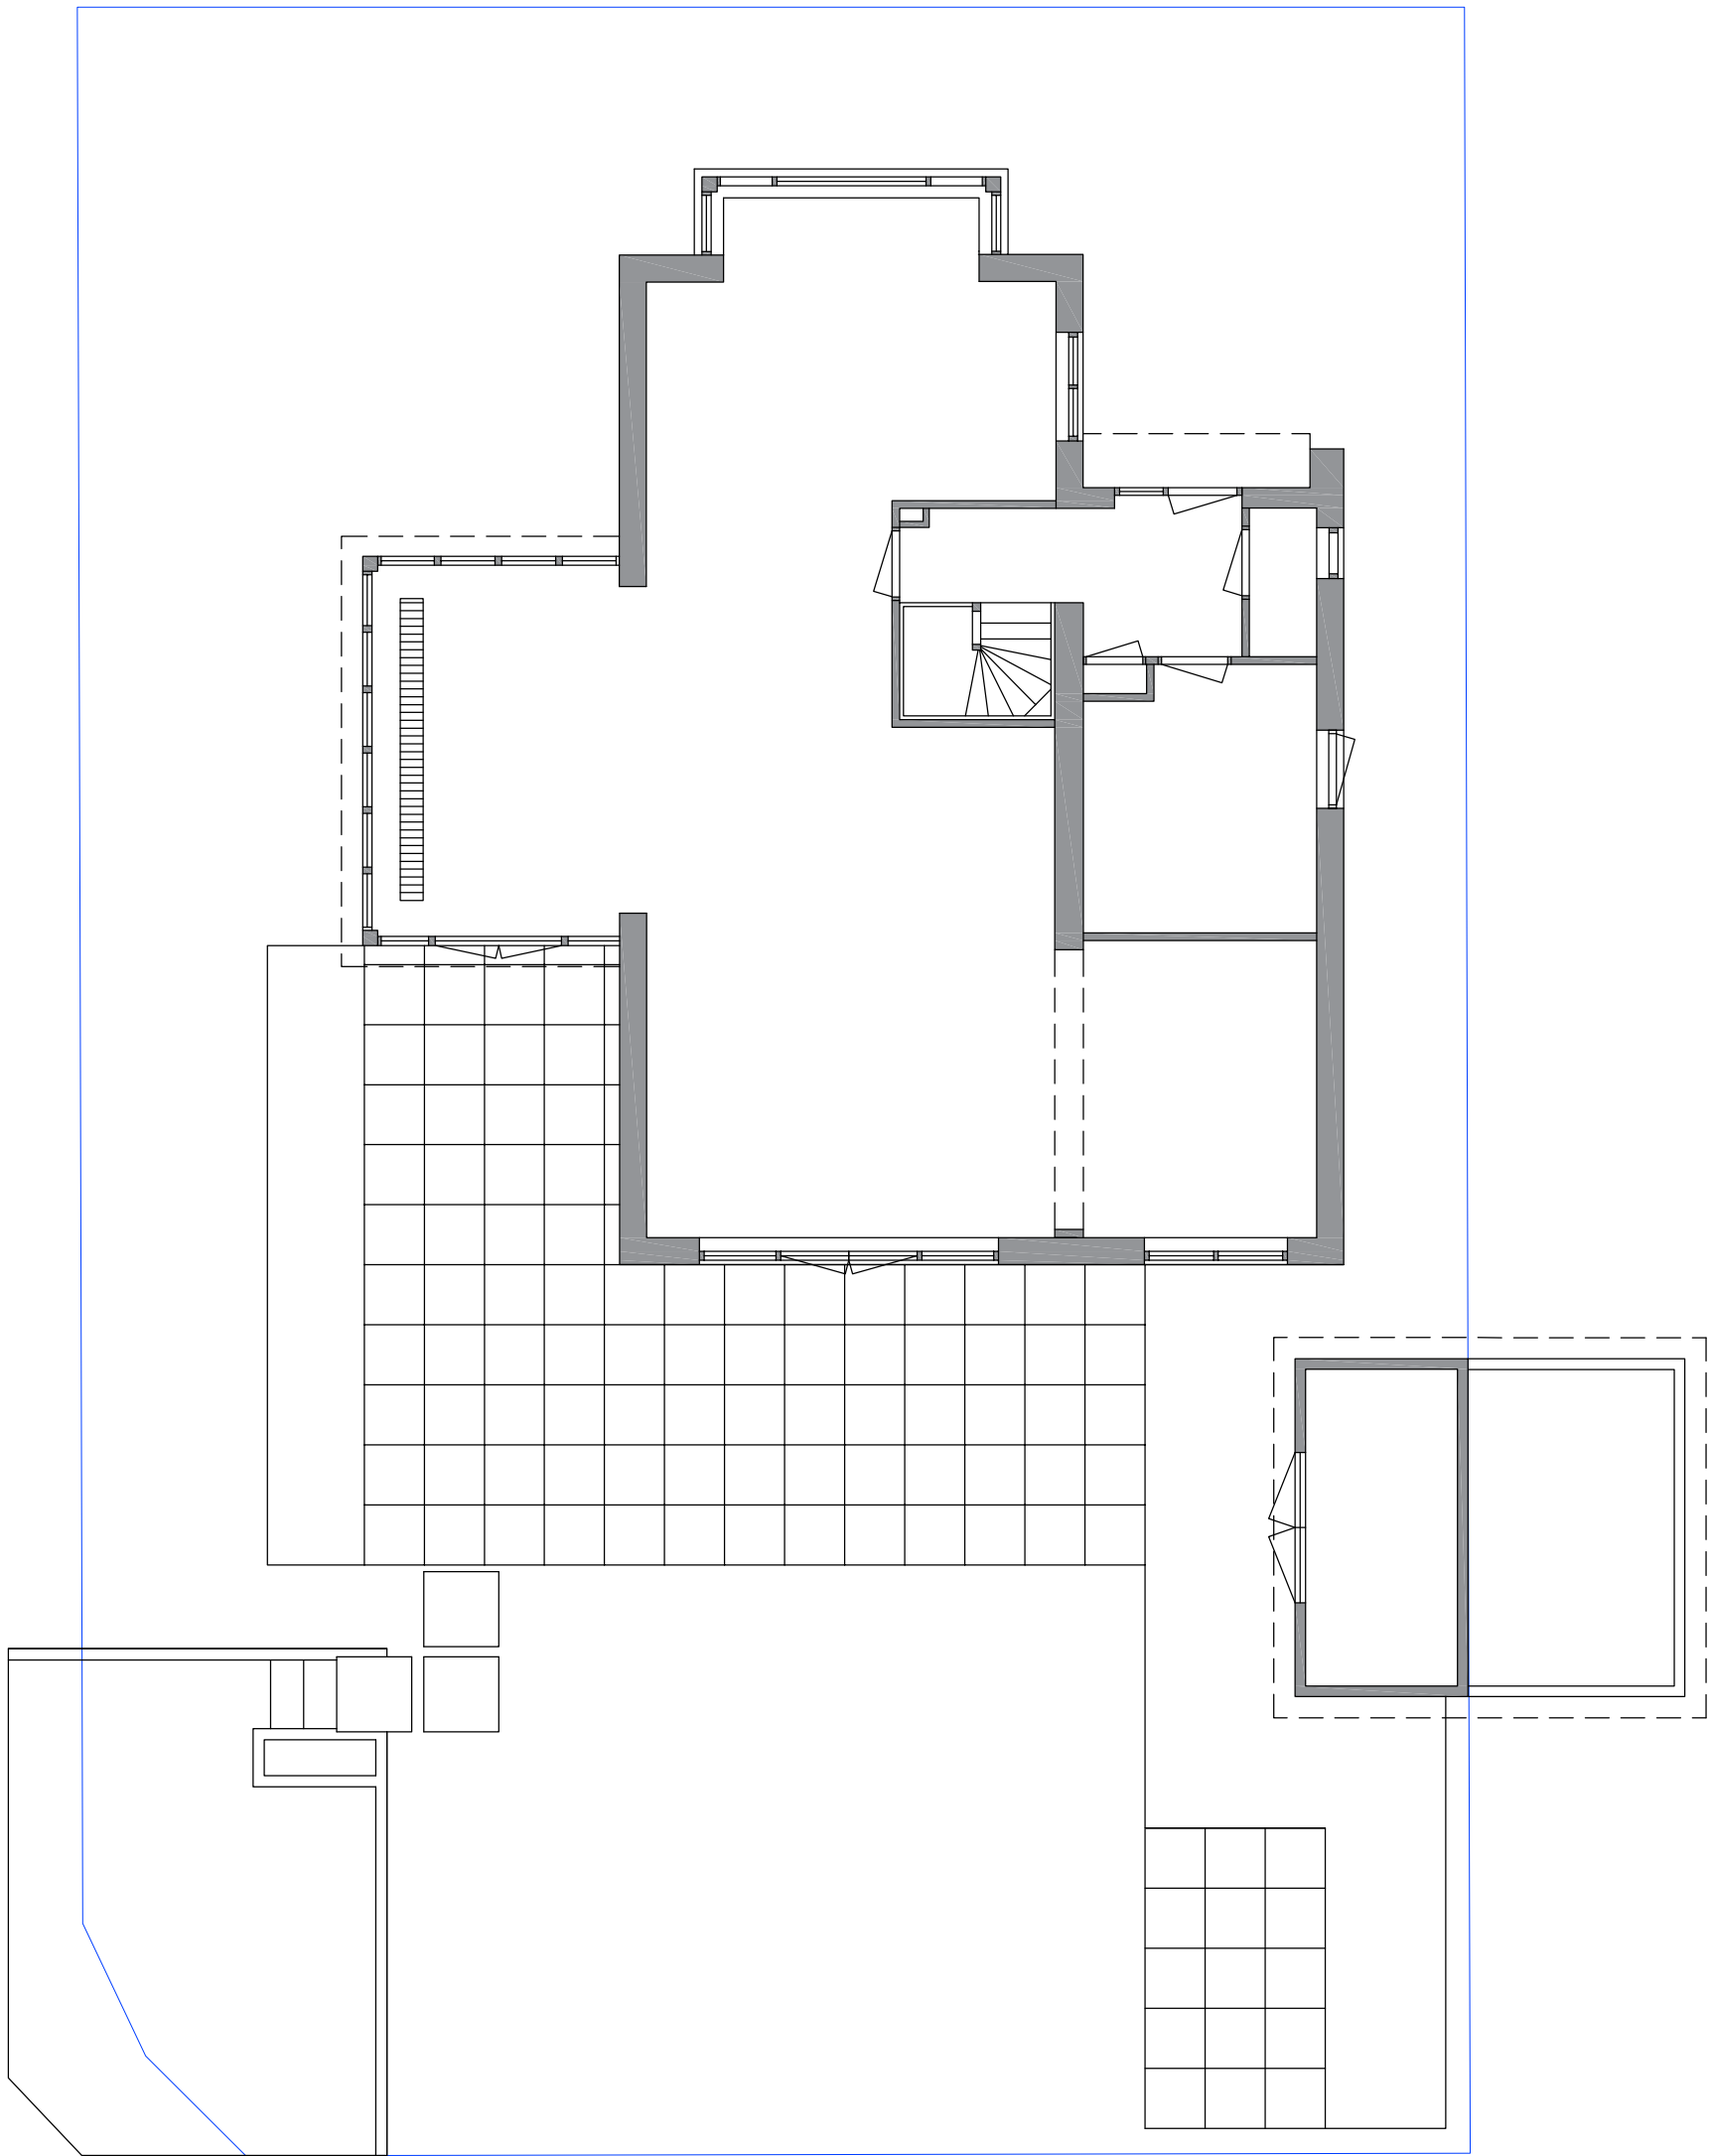

Maten in het werk controleren!
Aan deze tekening kunnen geen
rechten worden ontleend.

PROJECT:
SCHAATSENRIJDER 50
HAASTRECHT

ONDERDEEL:
BASISTEKENING

GETEKEND DOOR:
360Visuall

TEKENING NO:
BA01-1

DATUM:
23.03.2022

REVISIE:
1

UNITS:
METERS

SCHAAL:
1:100

FORMAAT:
A3

