


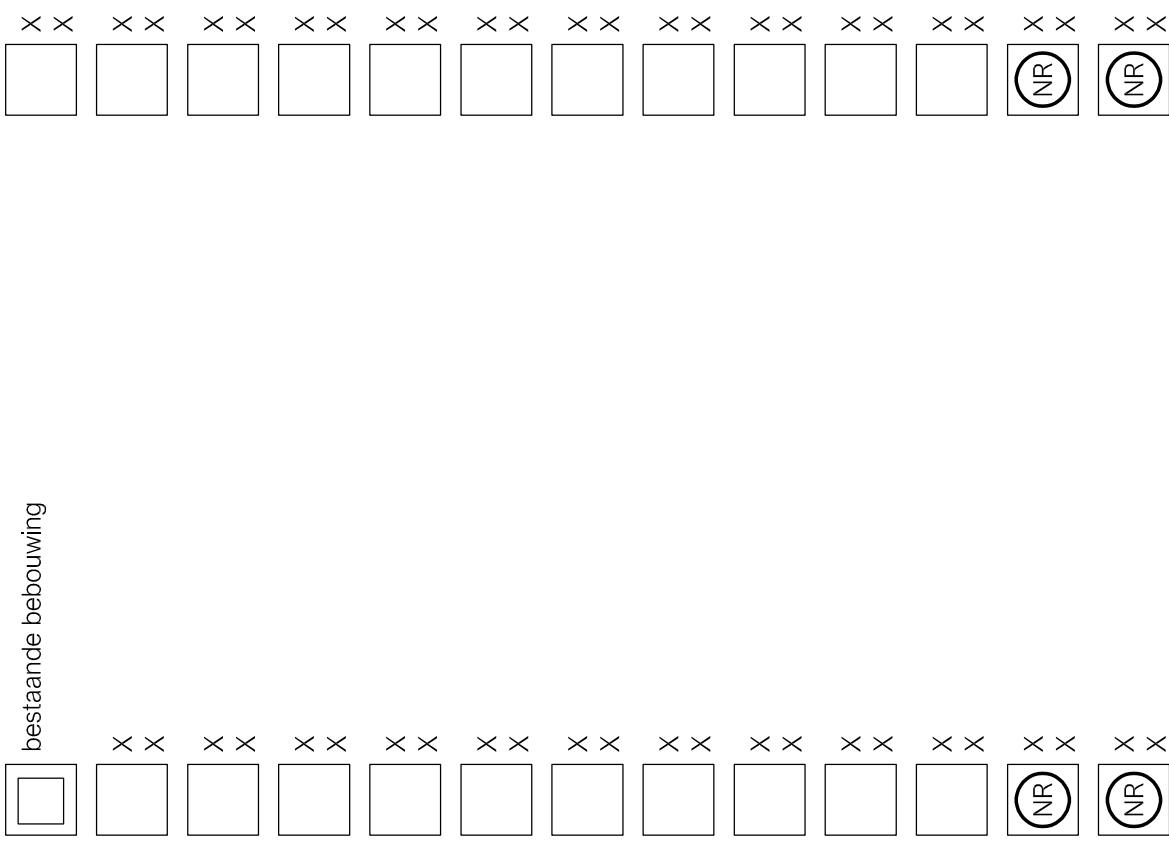

bestaande bebouwing

WATEN IN HET WERK CONTROLLEREN!
AN DEZE TEKENING KUNNEN GEEN RECHTEN WORDEN ONTLEEND.

PROJECT: INRICHTING TUIN	OPDRACHTGEVER VAN DER VELDE MARJUKEWEG 36 OUDDORP
ONDERDEEL: BASISTEKENING	UNITS: METERS SCHAAL: 1:100
GETEKEND DOOR: 360VISUAAL	
TEKENING NO: BA01	 TUIN ONTWERP STUDIO
FORMAAT: A2+2	REVISIE: 1
	DATUM: 17.08.2022