

E20

BUDOVA

E

DISPOZICE

2KK


PODLAŽÍ

5NP

PLOCHA

65,53 m²

M1	Předsíň	7,99 m ²
M2	Ložnice	12,41 m ²
M3	Obývací pokoj a kuchyň	28,95 m ²
M4	Koupelna a WC	6,21 m ²
Užitná plocha bytu		55,56 m ²
M5	Balkon	4,88 m ²
	Sklep 1.29	5,09 m ²

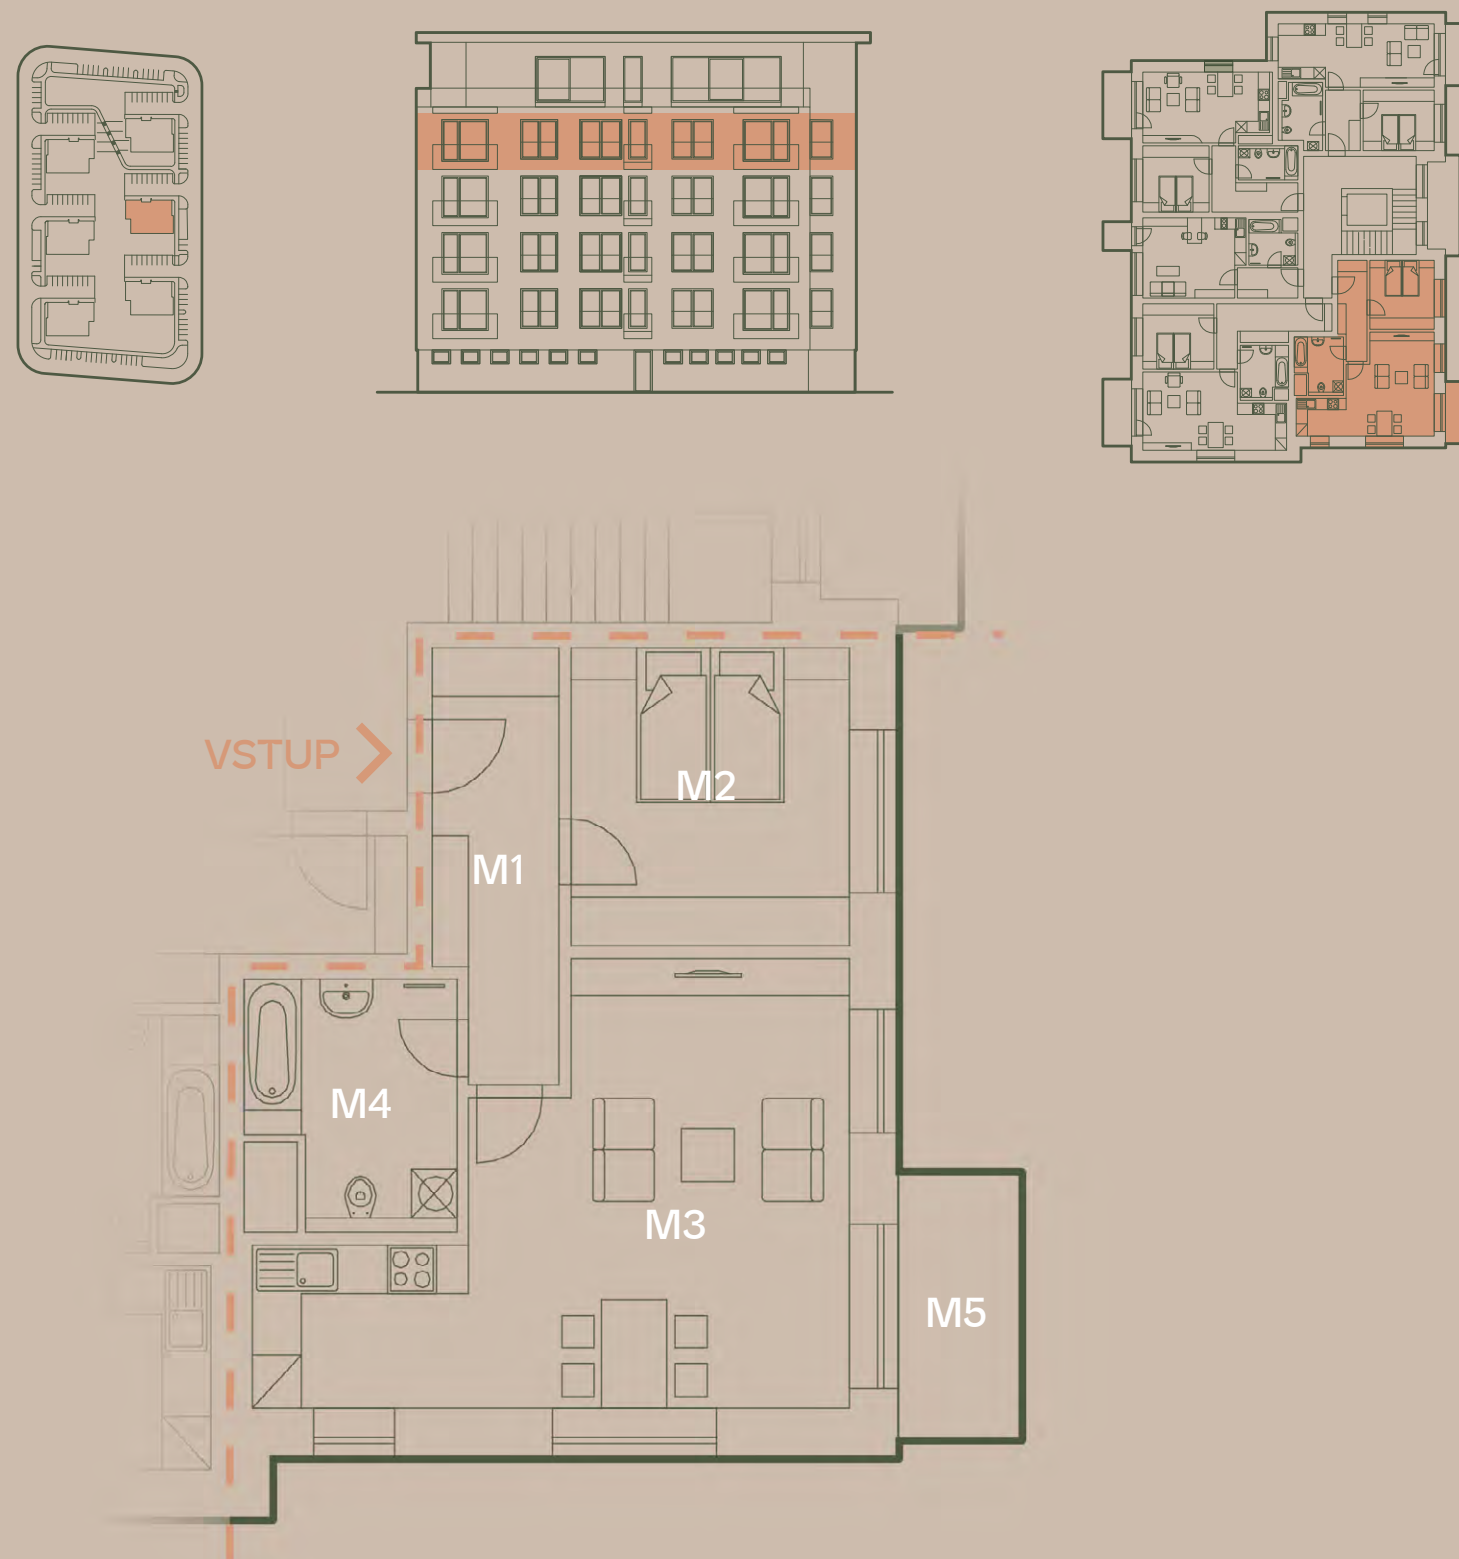

*Garážové nebo soukromé parkovací stání před domem není součástí bytu a je nutné je zakoupit společně s bytem. Ceník těchto prostor je k dispozici na vyžádání u prodejce.

1m 5m

