


WITGEKALEIDE, RUIME VRIJSTAANDE VILLA BST-012




HARELBEKE




GELIJKVLOERS

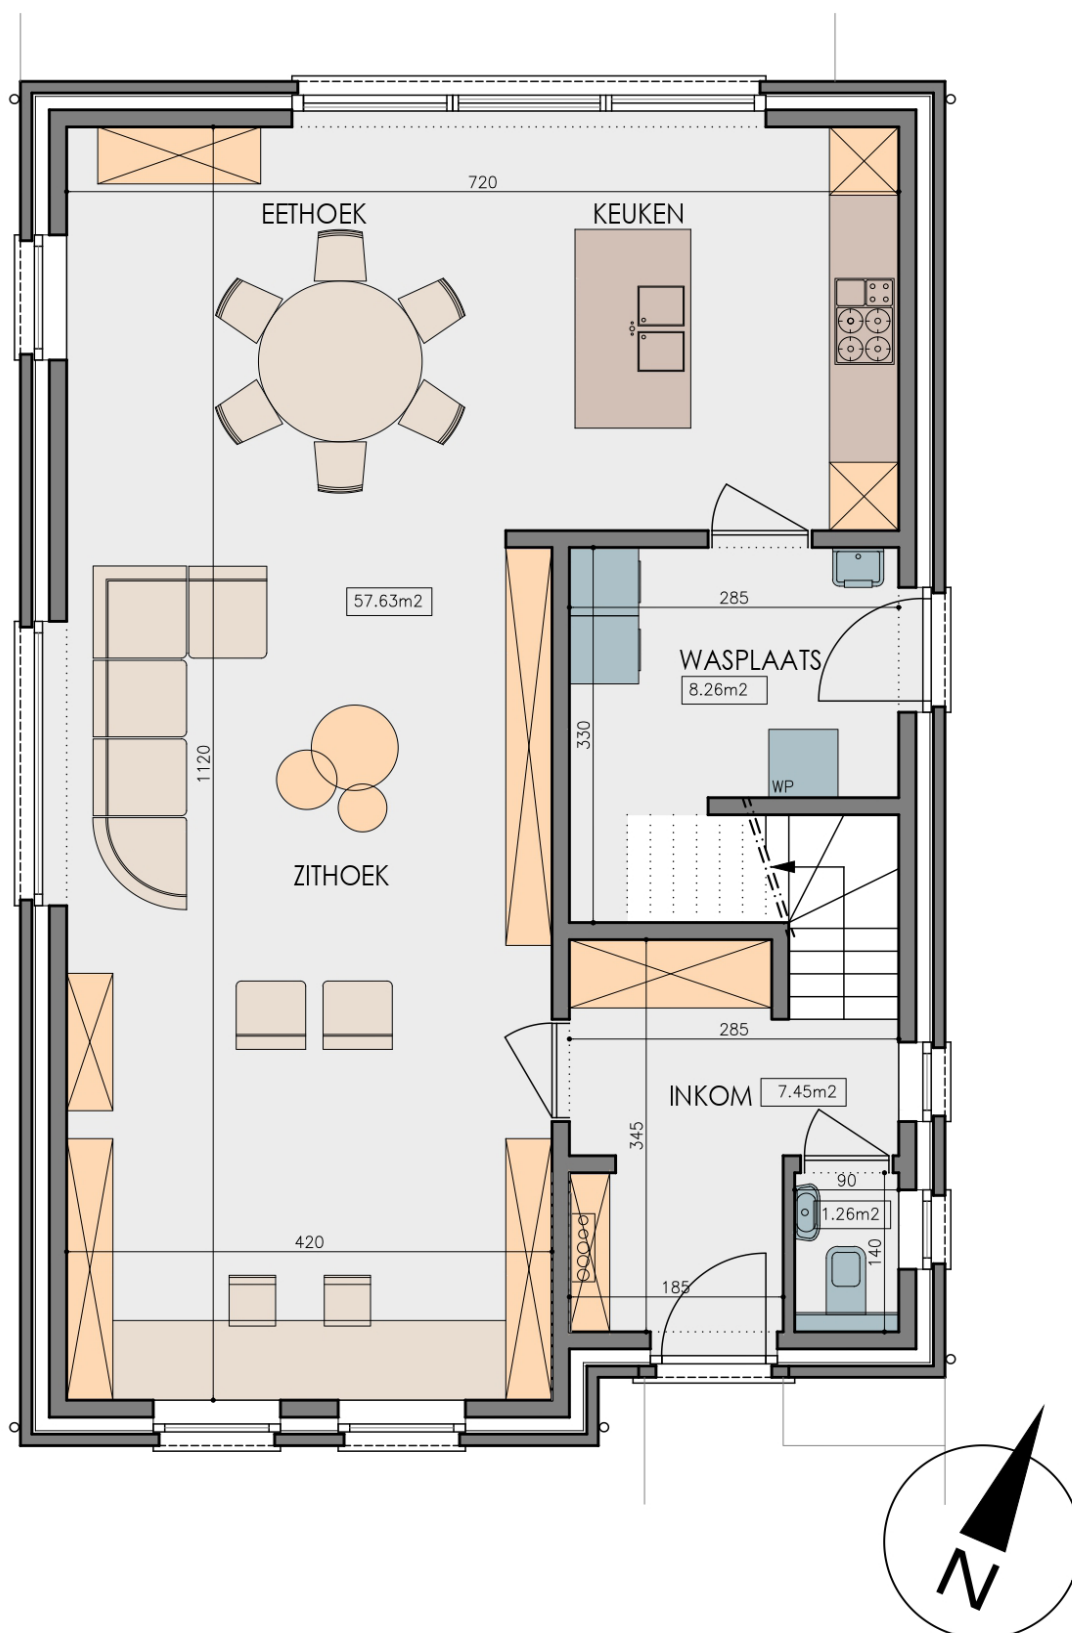


EERSTE VERDIEPING

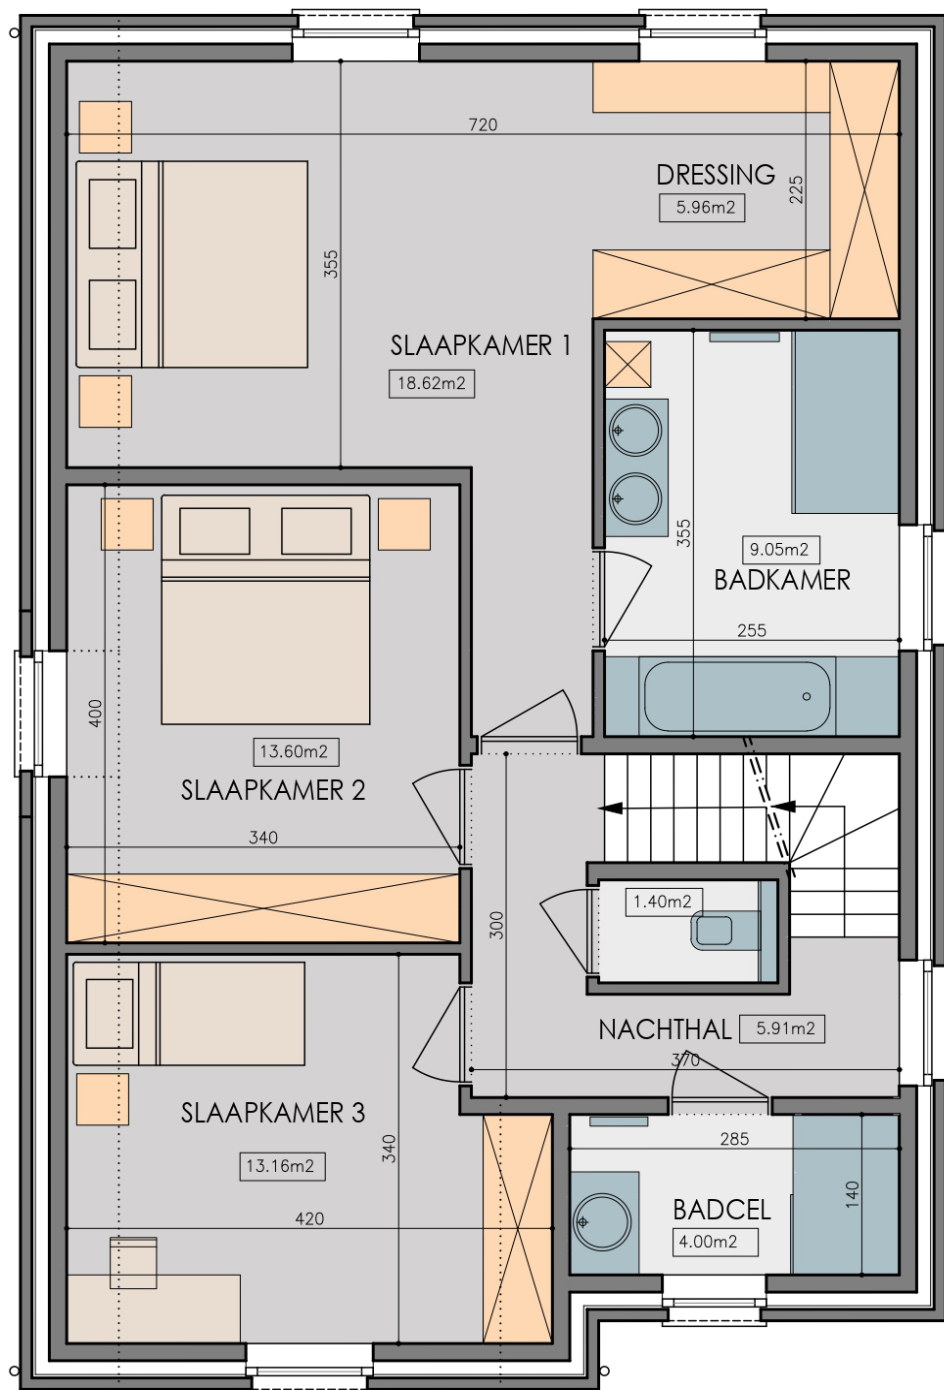

ZOLDERVERDIEPING

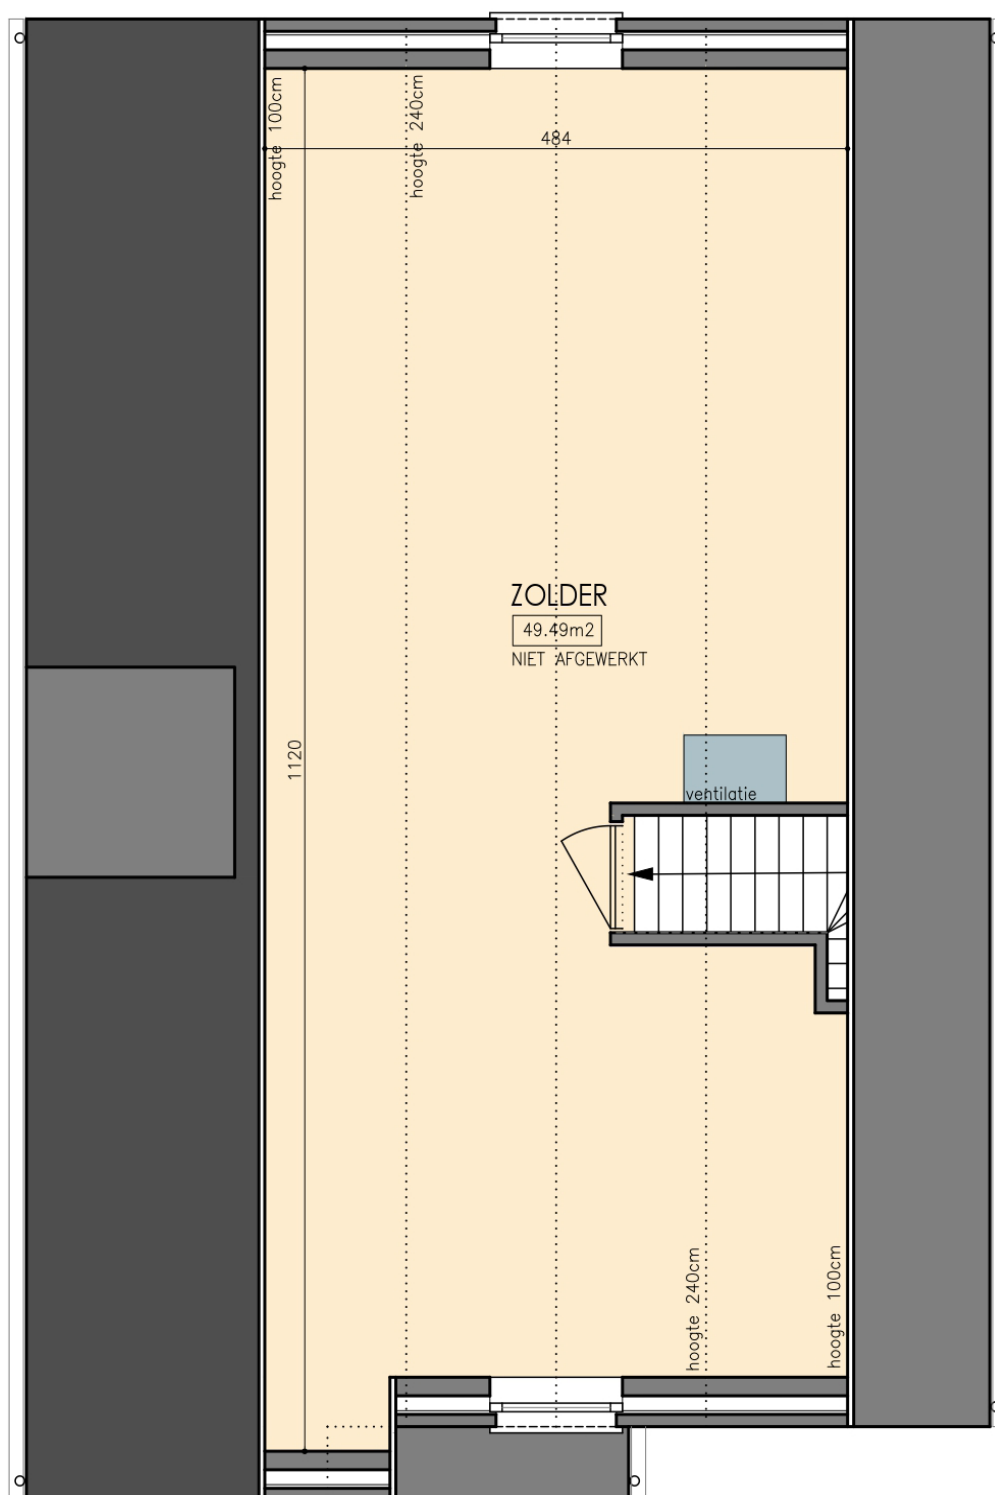

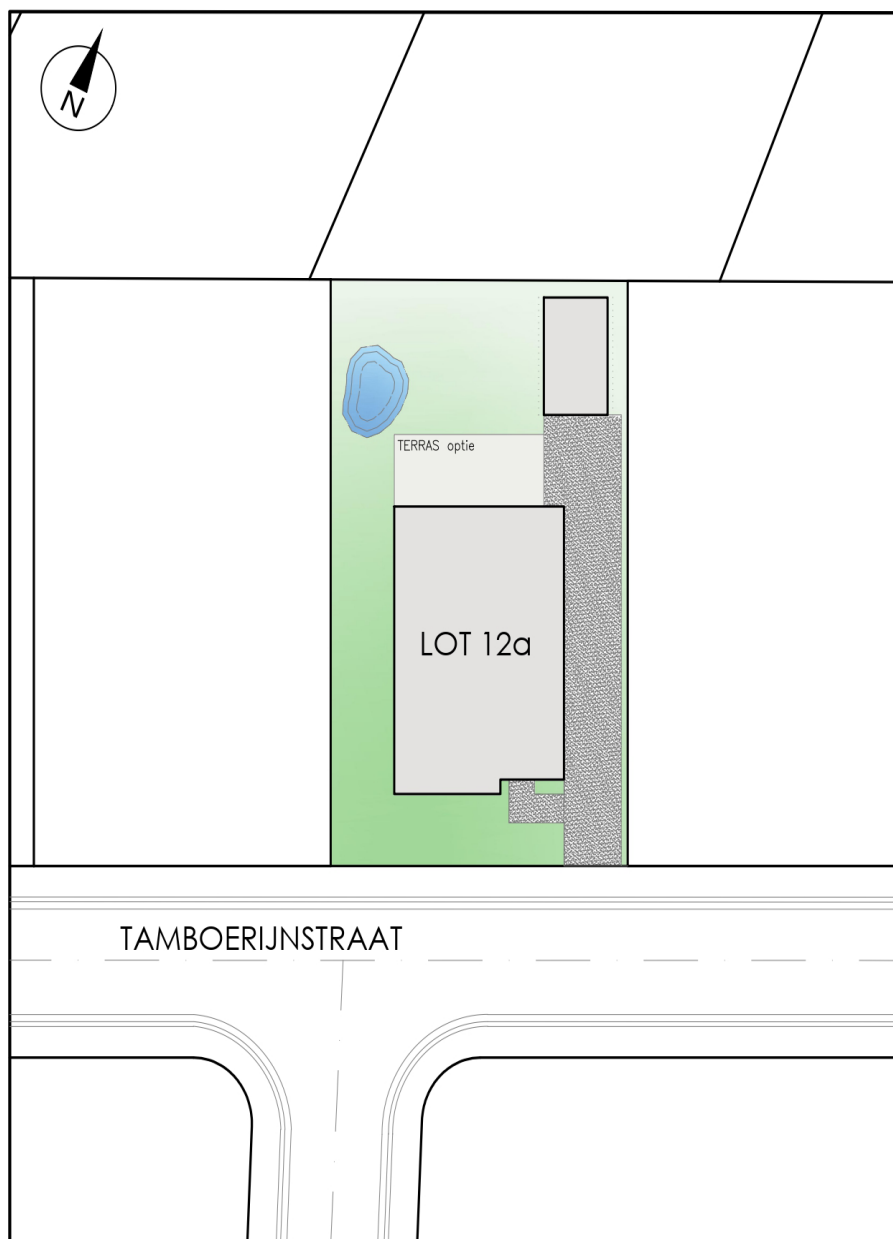

INPLANTING - NIEUWE TOESTAND

schaal 1/200

MEER INFO?

KADDI ZEMOURI

T 0470 / 88 50 50

kaddi@chaptergeorge.be

