


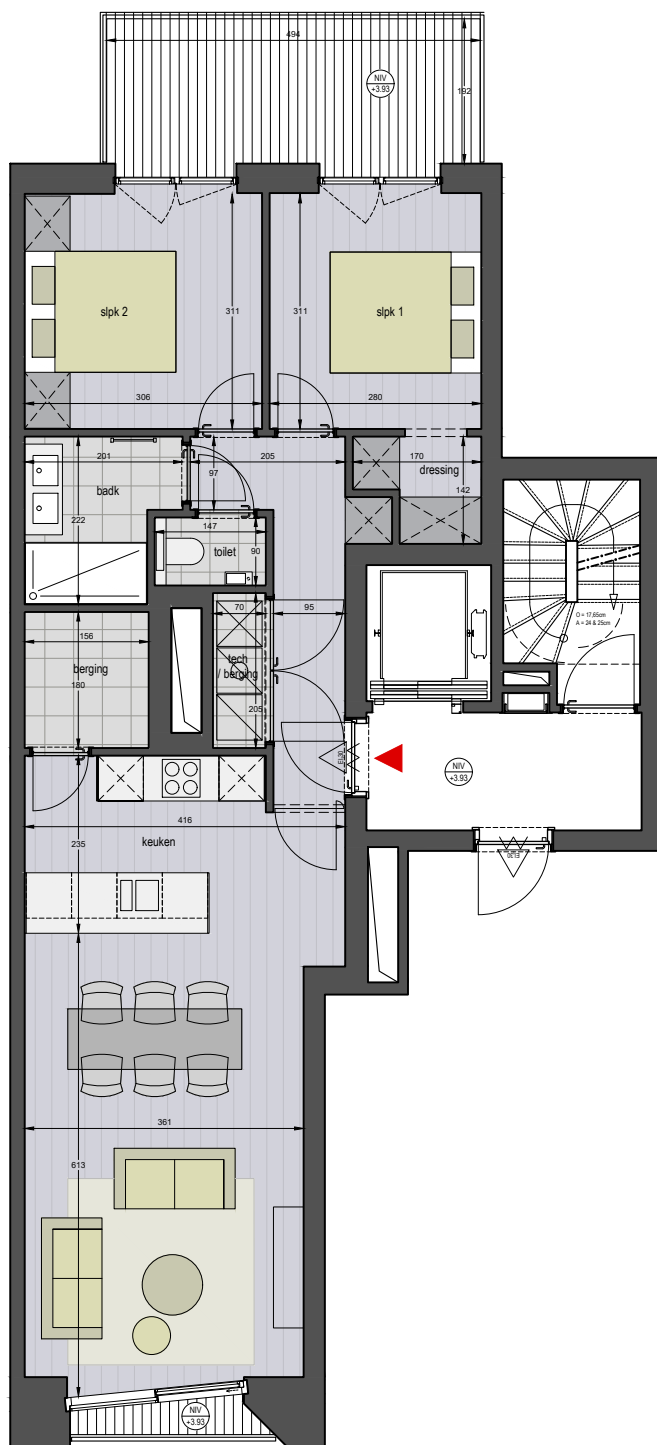

VERDIEPING +1

BRUTO WOONOPPERVLAKTE 79.9 m²

TERRAS 11.7 m²


SLAAPKAMERS 2

BADKAMERS 1




1:100


De keukenopstelling is een voorstel van inrichting. Bepalingen van het verkoopplan zijn prioritair ten opzichte van het verkoopplan. De afmetingen zijn indicatief en niet bindend. Alle meubilair en toebehoren zijn illustratief en maken geen deel uit van de verkoopovereenkomst.

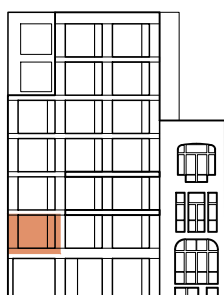

VOORGEVEL

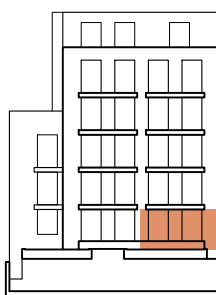

ACHTERGEVEL

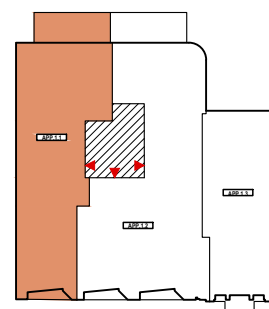

VERDIEPING +1