

Residentie Désiree

Maasmechelen Herdersstraat (Rijksweg)


APPARTEMENT A.1.2A

huisnummer 11/004
Verdieping 1
1 slaapkamer



Oppervlakte appartement = bruto 73,8 m²
Oppervlakte Terras = bruto 11 m²



3D-beeld voorgevel Blok A

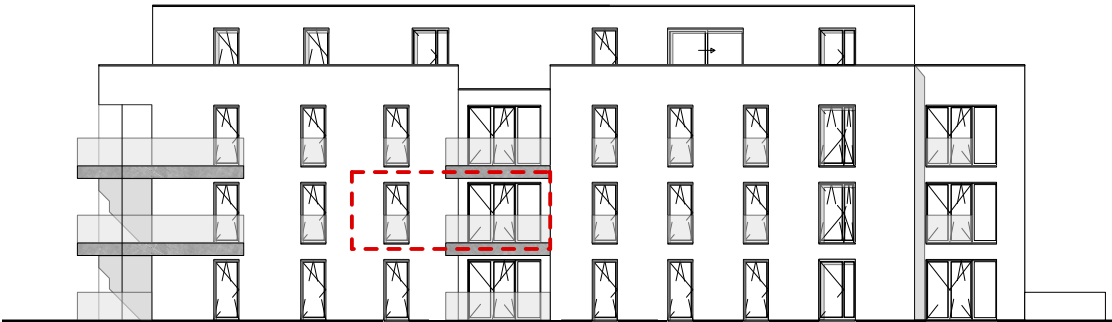

Voorgevel blok A

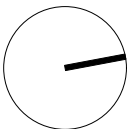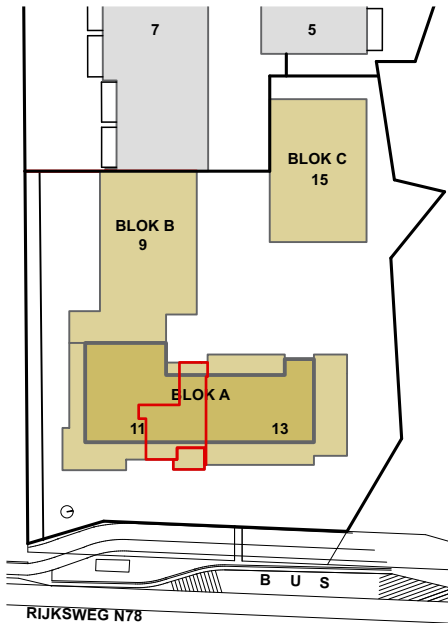

schaal 1/70

Er kunnen geen rechten ontleend worden aan de verkoopspannen of 3D-beelden, wijzigingen tijdens uitvoering zijn mogelijk. Alle maten op de tekeningen zijn ruwbouwmaten en indicatief. De inrichting van keuken en badkamer zijn conform verkoopslastenboek.