


Residentie Désiree

Maasmechelen Herdersstraat (Rijksweg)



APPARTEMENT A.01

huisnummer 11/003
Verdieping 0
2 slaapkamers

Oppervlakte appartement = bruto 93,1 m²
Oppervlakte Terras = bruto 10 m²
Oppervlakte tuin = bruto 29 m²

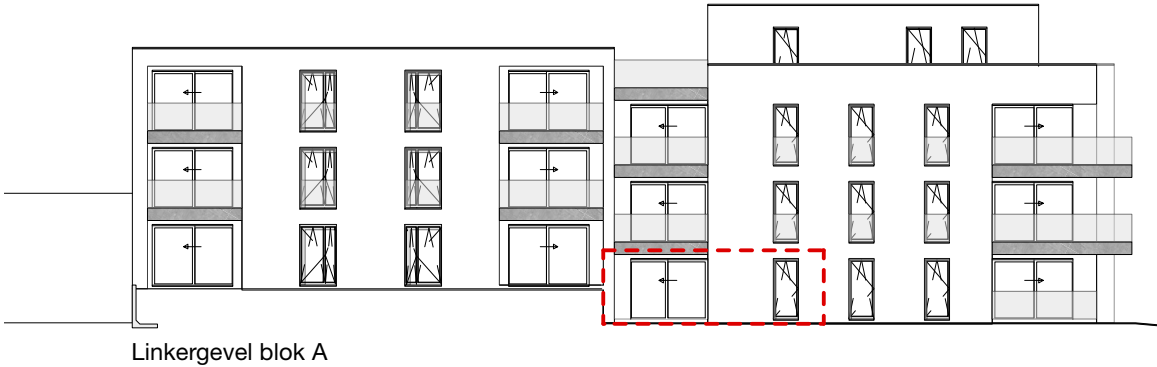

3D-beeld binnenplein

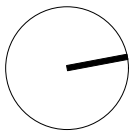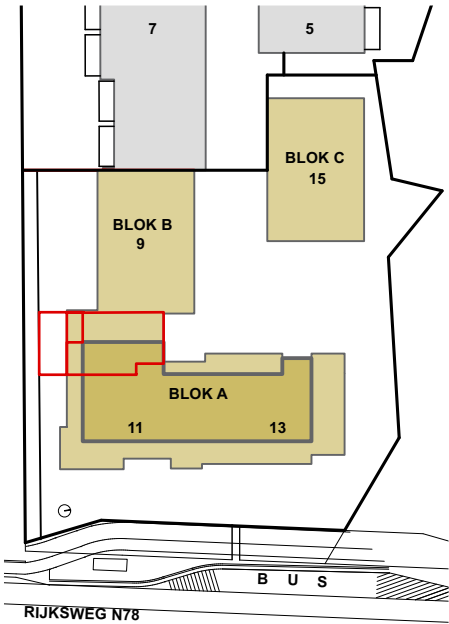

schaal 1/70

Er kunnen geen rechten ontleend worden aan de verkoopspunnen of 3D-beelden, wijzigingen tijdens uitvoering zijn mogelijk. Alle maten op de tekeningen zijn ruwbouwmaten en indicatief. De inrichting van keuken en badkamer zijn conform verkoopspuntenboek.