


Residentie Désiree

Maasmechelen Herdersstraat (Rijksweg)

APPARTEMENT A.02

huisnummer 11/002
Verdieping 0
2 slaapkamers



Oppervlakte appartement = bruto 98,8 m²
Oppervlakte Terras = bruto 12,2 m²
Oppervlakte tuin = bruto 36,6 m²

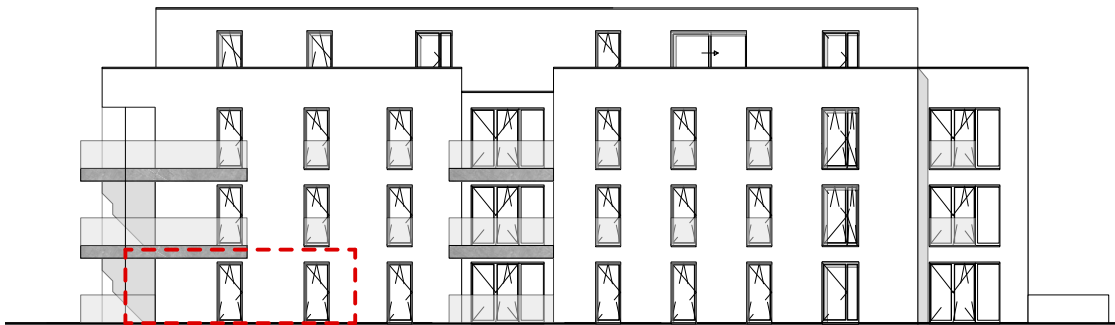

Voorgevel blok A



3D-beeld voorgevel Blok A

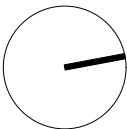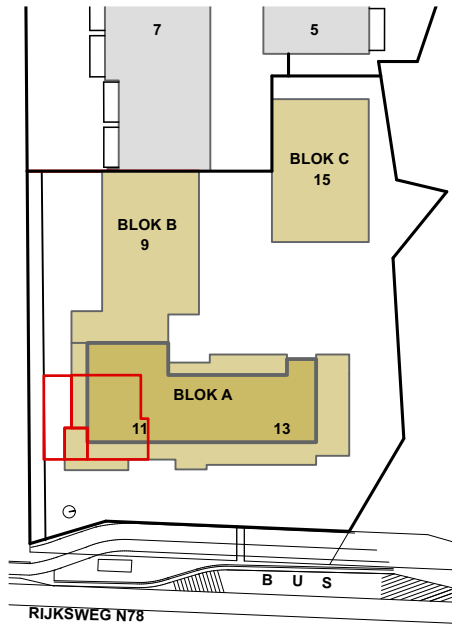

schaal 1/70

Er kunnen geen rechten ontleend worden aan de verkoopsplassen of 3D-beelden, wijzigingen tijdens uitvoering zijn mogelijk. Alle maten op de tekeningen zijn ruwbouwmaten en indicatief. De inrichting van keuken en badkamer zijn conform verkoopslastenboek.