


Residentie Désiree

Maasmechelen Herdersstraat (Rijksweg)


APPARTEMENT B.02

huisnummer 9/002
Verdieping 0
2 slaapkamers

Oppervlakte appartement = bruto 99,6 m²
Oppervlakte Terras = bruto 10,9 m²
Oppervlakte tuin = bruto 72,1 m²

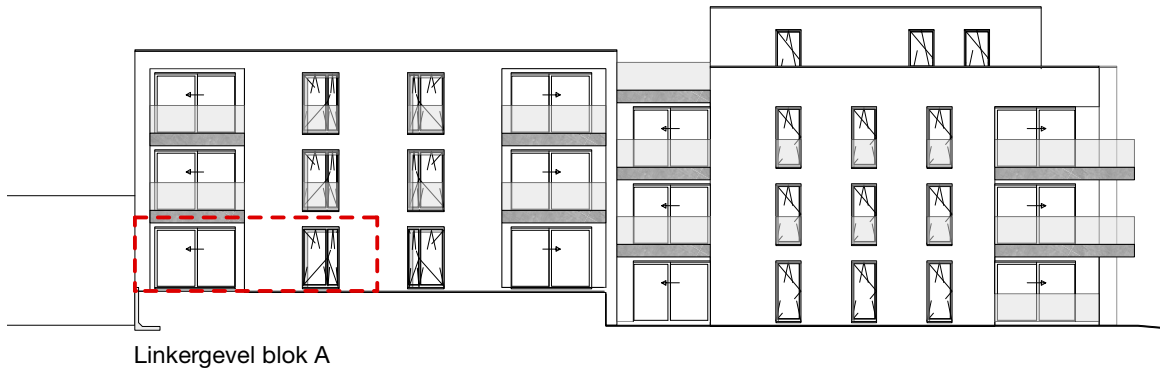

3D-beeld binnenplein

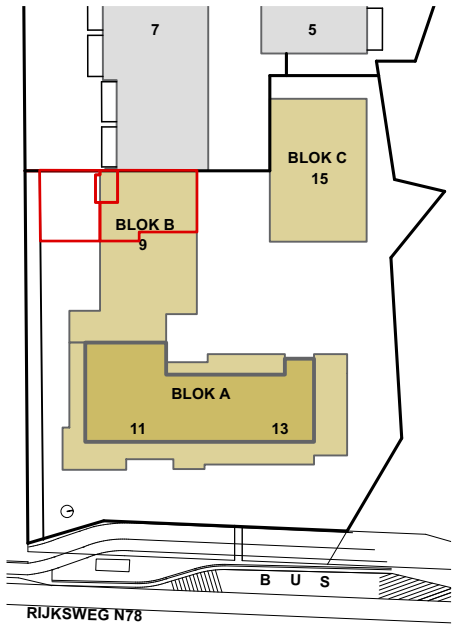

schaal 1/70

Er kunnen geen rechten ontleend worden aan de verkoopspunnen of 3D-beelden, wijzigingen tijdens uitvoering zijn mogelijk. Alle maten op de tekeningen zijn ruwbouwmaten en indicatief. De inrichting van keuken en badkamer zijn conform verkoopspunnenboek.