


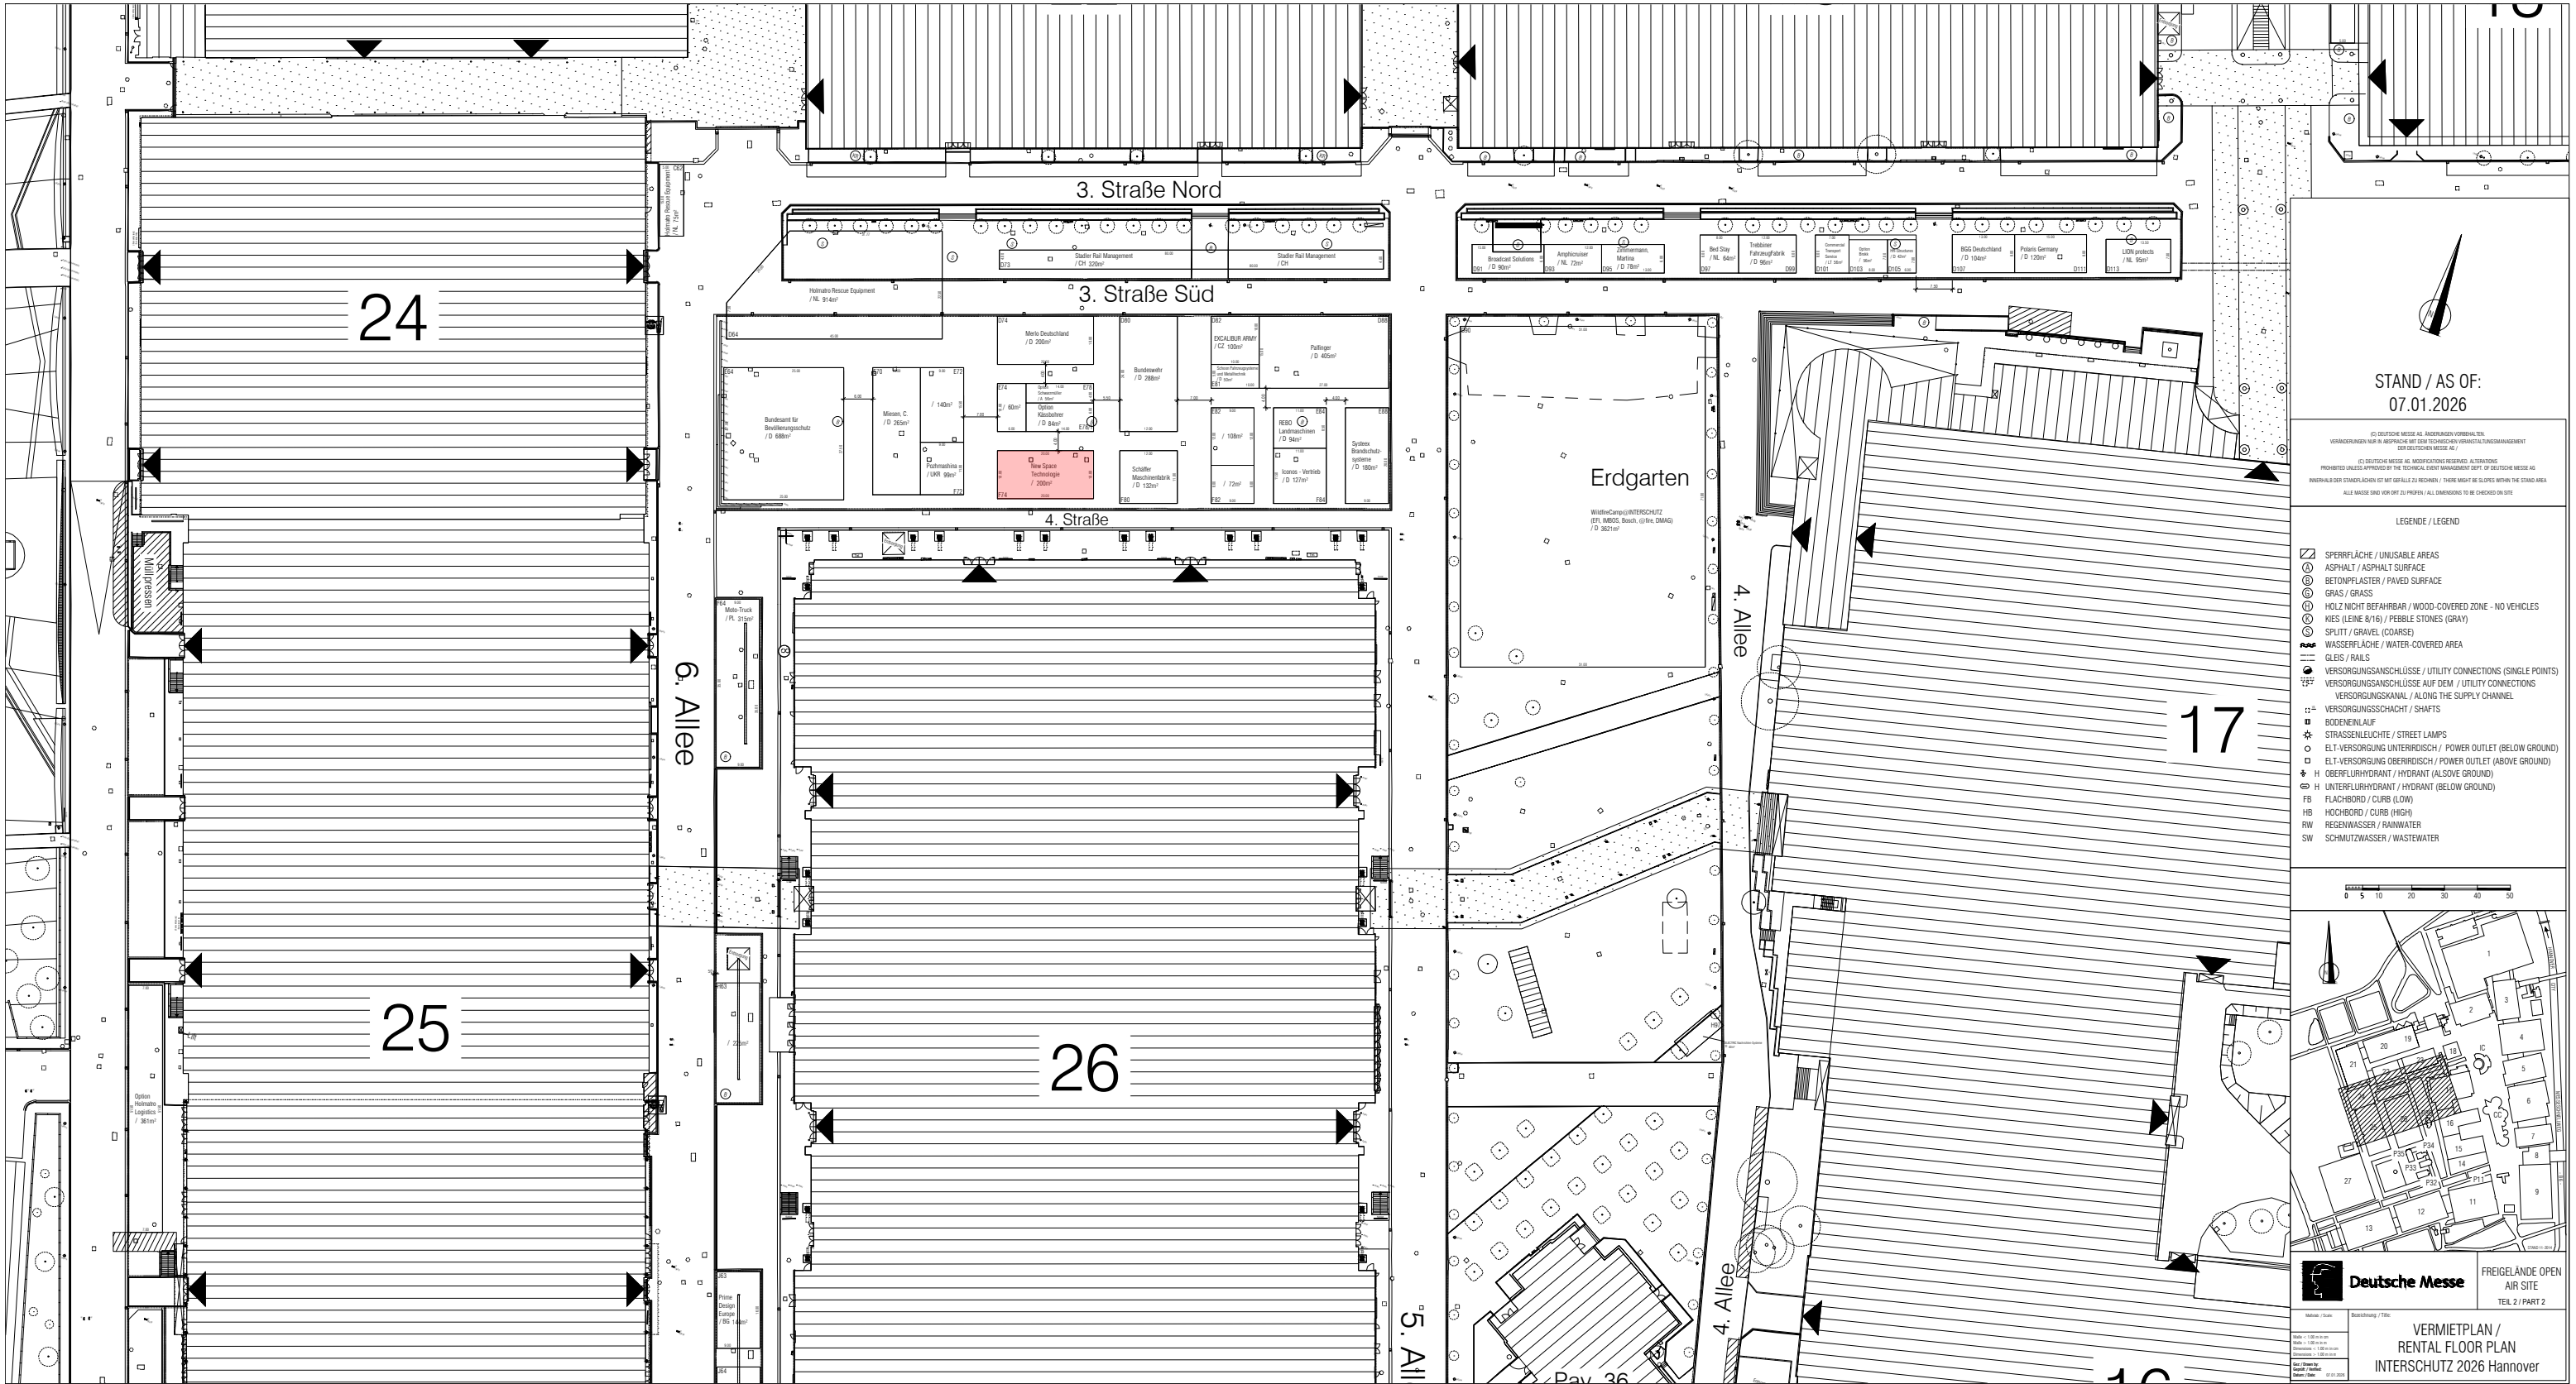


STAND / AS OF:
07.01.2026

(C) DEUTSCHE MESSE AG. ÄNDERUNGEN VORBEHALTEN.
VERÄNDERUNGEN NUR IN ABSPRACHE MIT DEM TECHNISCHEN VERANSTALTUNGSMANAGEMENT
DER DEUTSCHEN MESSE AG.
(C) DEUTSCHE MESSE AG. MODIFICATIONS RESERVED. ALTERATIONS
PROPOSED MUST BE APPROVED BY THE TECHNICAL EVENT MANAGEMENT DEPT. OF DEUTSCHE MESSE AG.
INNOVATIONS DER STANDARCHITEKTUR SIND MIT BEFALL ZU NACHPRÜFEN / THERE MUST BE SLIPPER WITHIN THE STAND AREA
ALLE MASSSTÄBE SIND VOR ORT ZU PRÜFEN / ALL DIMENSIONS TO BE CHECKED ON SITE

LEGENDE / LEGEND

- SPERRFLÄCHE / UNSURABLE AREAS
- ASPHALT / ASPHALT SURFACE
- BETONPLASTER / PAVED SURFACE
- GRAS / GRASS
- HOLZ NICHT BEFAHRBAR / WOOD-COVERED ZONE - NO VEHICLES
- KIES (LEINE 8/16) / PEBBLE STONES (GRAY)
- SPLITT / GRAVEL (COARSE)
- WASSERFLÄCHE / WATER-COVERED AREA
- GLEIS / RAILS
- VERSORGUNGSANSCHLÜSSE / UTILITY CONNECTIONS (SINGLE POINTS)
- VERSORGUNGSANSCHLÜSSE AUF DEM / UTILITY CONNECTIONS
- VERSORGUNGSKANAL / ALONG THE SUPPLY CHANNEL
- VERSORGUNGSSCHACHT / SHAFTS
- BODENEINLAUF
- STRASSENLEUCHTE / STREET LAMPS
- ELT-VERSORGUNG UNTERIRDISCH / POWER OUTLET (BELOW GROUND)
- ELT-VERSORGUNG OBERIRDISCH / POWER OUTLET (ABOVE GROUND)
- H OBERFLURHYDRANT / HYDRANT (ABOVE GROUND)
- H UNTERFLURHYDRANT / HYDRANT (BELOW GROUND)
- FB FLACHBORD / CURB (LOW)
- HB HOCHBORD / CURB (HIGH)
- RW REGENWASSER / RAINWATER
- SW SCHMUTZWASSER / WASTEWATER

0 5 10 20 30 40 50

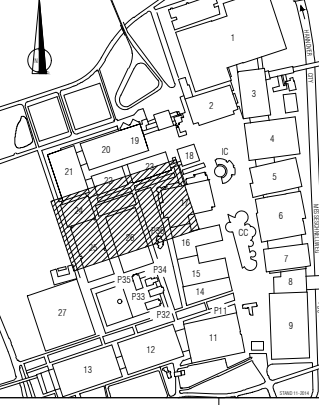

Deutsche Messe
FREIGELÄNDE OPEN
AIR SITE
TEIL 2 / PART 2

VERMIETPLAN /
RENTAL FLOOR PLAN
INTERSCHUTZ 2026 Hannover