


Kabelschächte & Schachtabdeckungen


P.V. Kabelschacht Typ 7 (120 x 120 x 100 cm i.L.)

bemessen nach Lastmodell 1 (LM1) DIN-Fachbericht 101

P.V.[®]
Gruppe

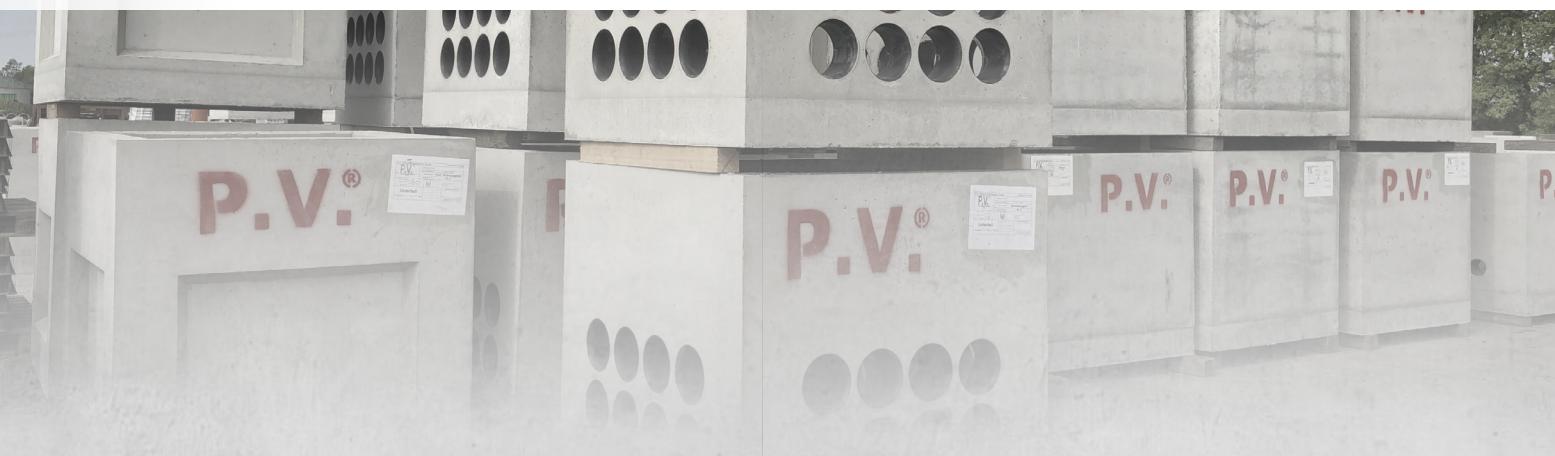

Positionen & Beschreibung

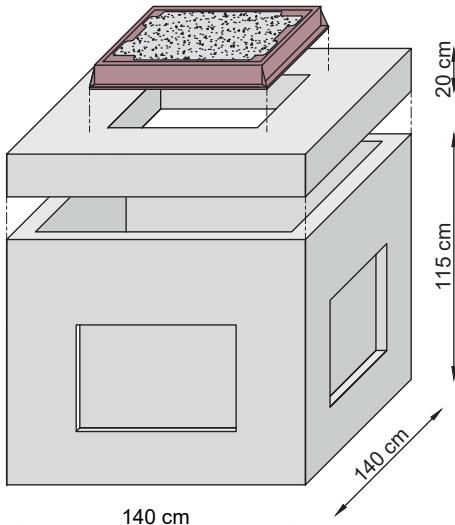


- 1x Unterteil im Lichten 120 x 120 x 100 cm
- 1x Sickerloch in Bodenplatte
- 4x Sollbruchstelle 75 x 50 cm
für bauseitiges Entfernen für Kabelrohranschluss
- 3x Gewindeanker RD 16 mit Kennzeichnungsring
- 1x Abdeckplatte 140 x 140 x 20 cm (Kl. D) / 140 x 140 x 16 cm (Kl. B)
- 1x Vollguss-Rahmen, Betonguss-Deckel 70 x 70 cm (nach DIN EN 124-2)

Zubehör & Ergänzungen

- Schachtabdeckung ohne Lüftung Kl. B / D
- Schachtabdeckung mit Lüftung Kl. B / D
- Schachtabdeckung tagwasserdicht Kl. B / D
- Sonderabdeckungen auf Anfrage
- Ausgleichsrahmen mit Höhen 10/15/20 cm
- Kabeleinführungsplatten (3x110 / 6x110)
- Verschlusskappe für nicht benötigte Öffnungen

Abmessungen [Angaben in cm]

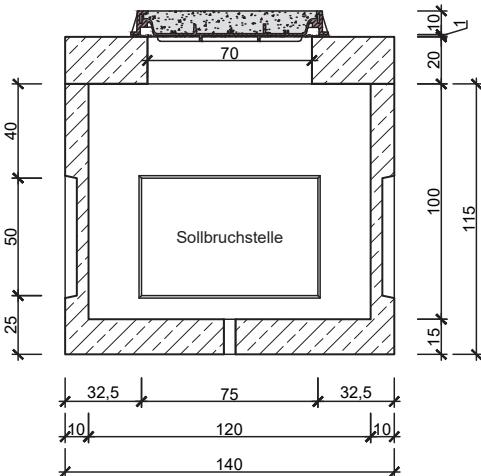

	Länge	Breite	Tiefe
Schacht-Innenmaße	120	120	100
Schacht Außenmaße	140	140	115
Bodenstärke	15		
Wandstärke	10		

Gewicht [Angaben in kg]

Schachtkörper	1.950 kg	1.950 kg
Abdeckplatte	16 cm 560 kg	20 cm 700 kg
Abdeckung (o.L.)	Klasse B125	Klasse D 400
	175 kg	192 kg
Gesamt	2.685 kg	2.842 kg

Qualität

Beton	C35/45 nach DIN EN 206-1 und DIN 1045-2
Expositionsklasse	XC3, XF1, XA1, WF
Betonstahl	B 500 S nach DIN 488