


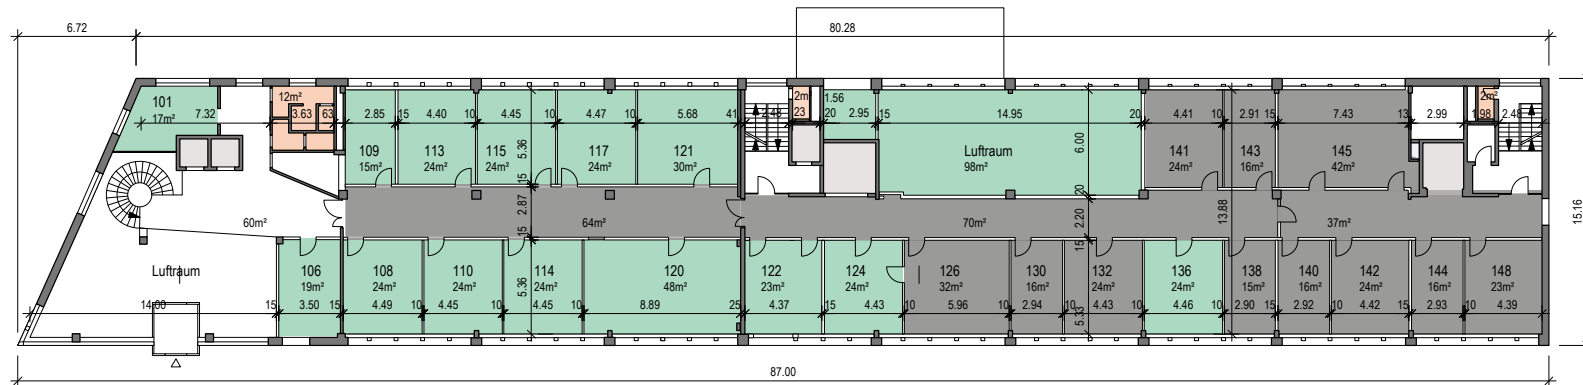


## 1.OG



- Gemeinschaftliche Nutzung
- Gesamtfläche
- Einzelfläche
- Lift
- WC
- Vermietet




## 3.OG

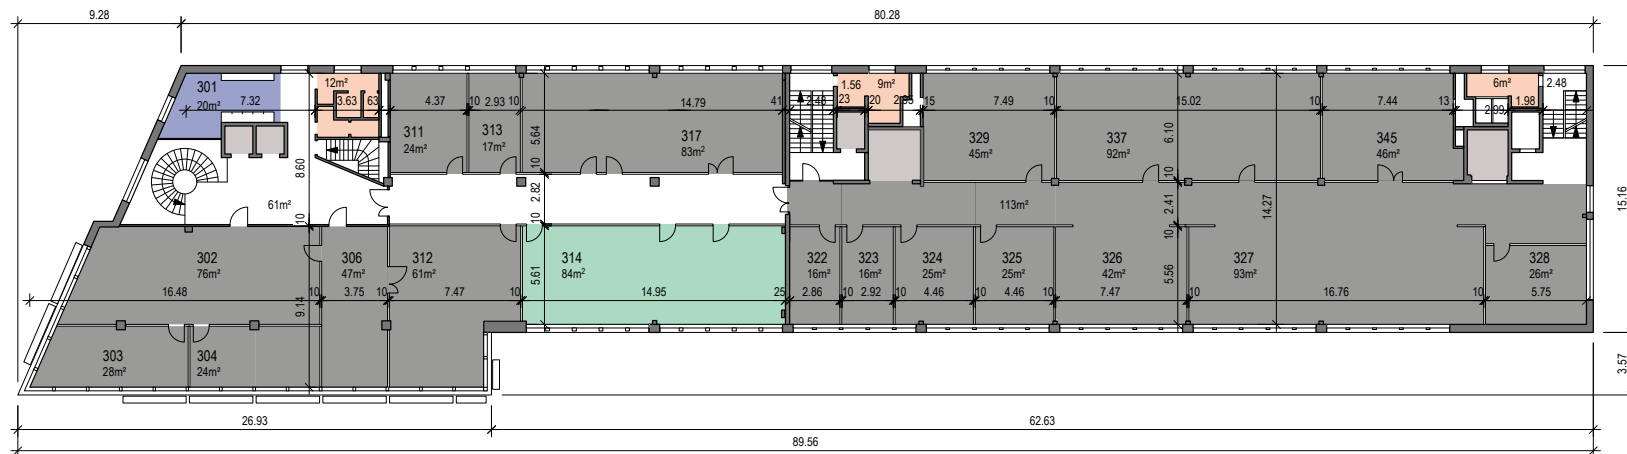


- Gemeinschaftliche Nutzung
- Gesamtfläche
- Einzelfläche
- Lift
- WC
- Vermietet

## 4.OG

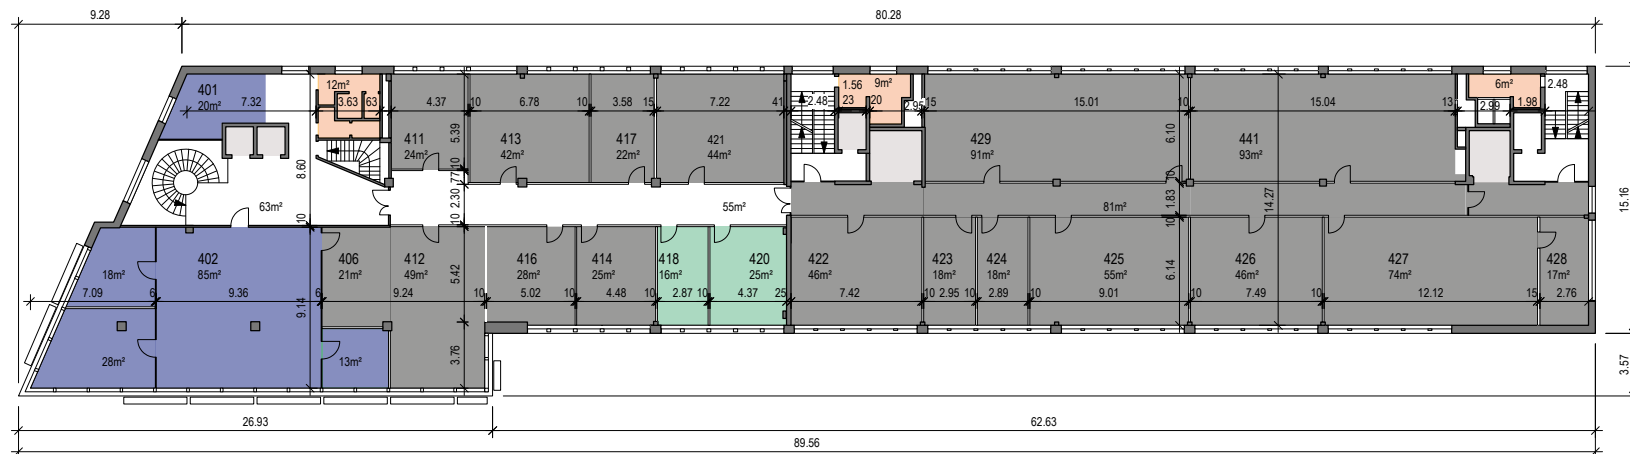

- Gemeinschaftliche Nutzung
- Gesamtfläche
- Einzelfläche
- Lift
- WC
- Vermietet

## Attika

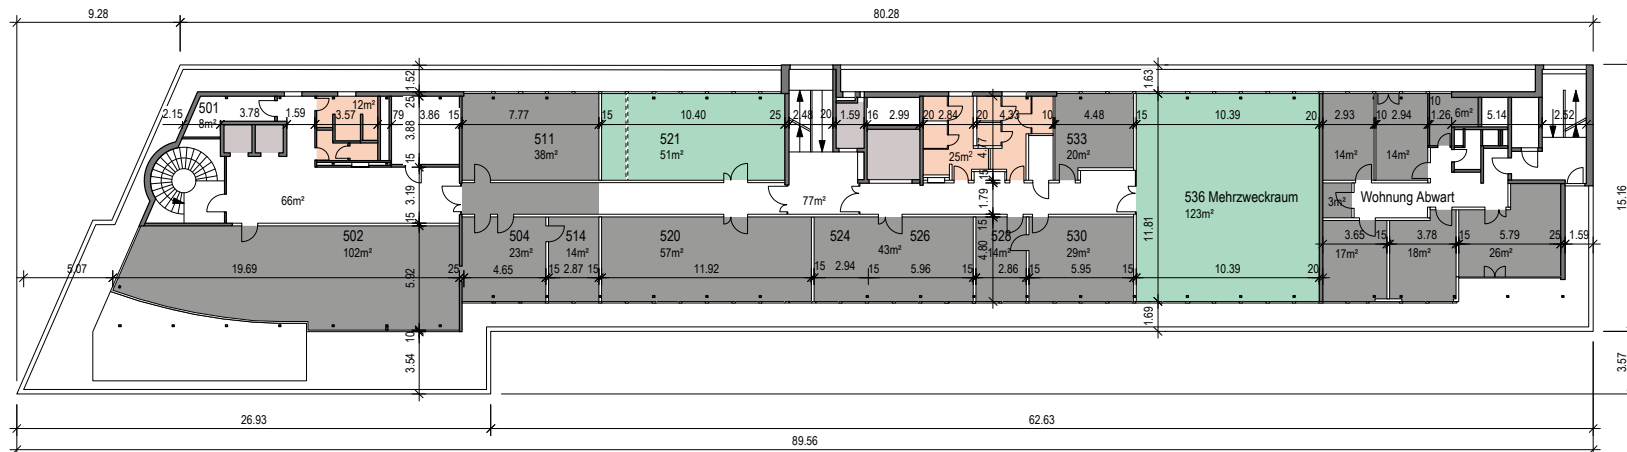

- Gemeinschaftliche Nutzung
- Gesamtfläche
- Einzelfläche
- Lift
- WC
- Vermietet