


GALAHALLE

- 1 Eingang / Empfang
- 2 Bühne
- 3 Galahalle EG
- 4 Galahalle 1. OG / Galerie
- 5 Zugang Tagungsbereich FORUM
- 6 Ausgang West
- 7 Zugang Richtung Messe- und Eventhallen
- 8 WC-Bereiche

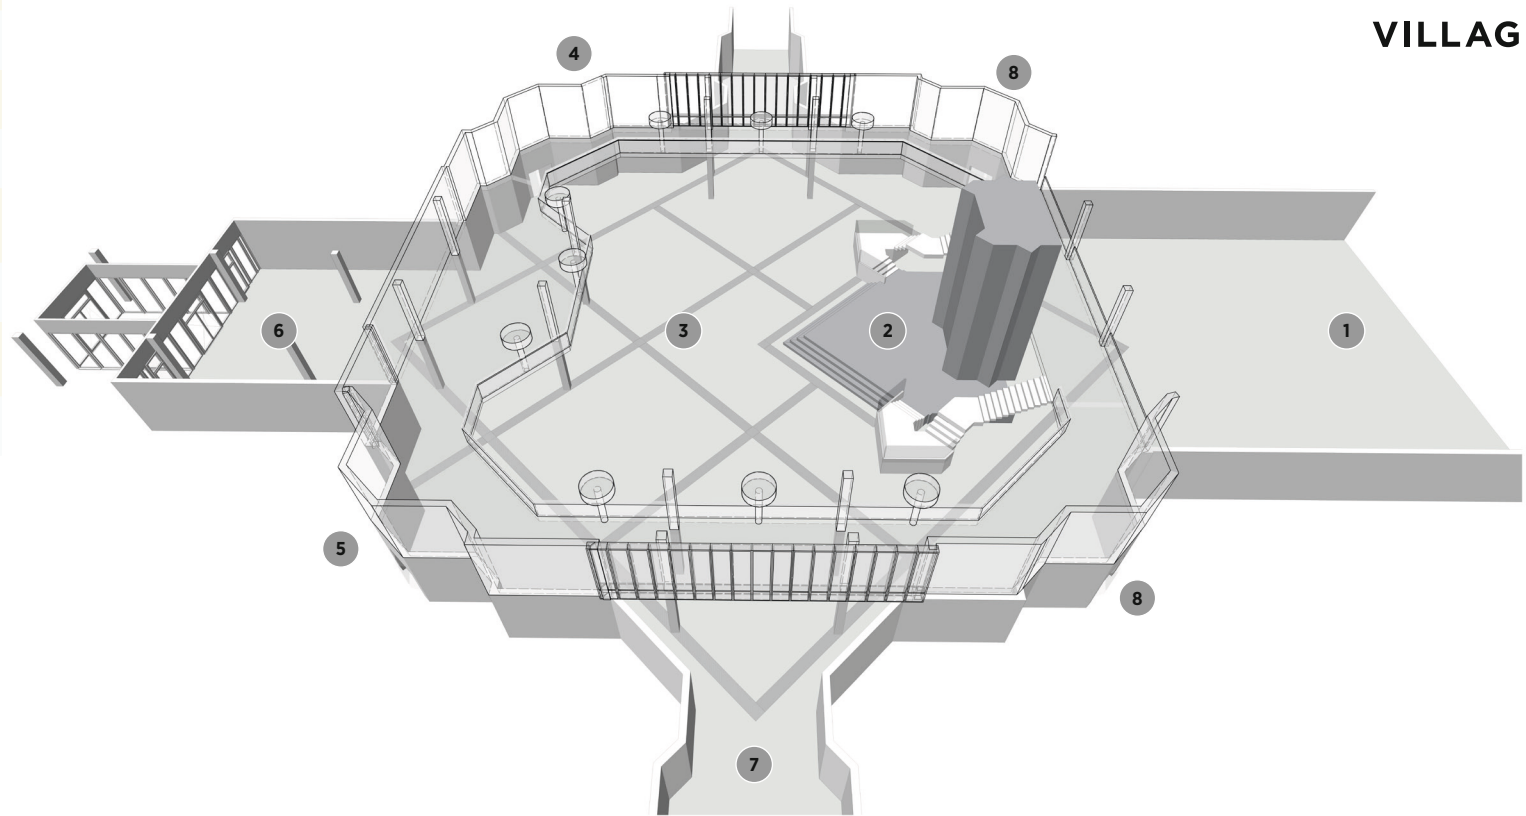

Raumname	Größe	Ø Länge	Ø Breite	Parlament	Reihe	Bankett	Empfang	Tageslicht	klimatisiert	Befahrbar KFZ	Barrierefrei	Ohne Säulen	Verdunkelbar
Galahalle	2100m ²			300	700	500	1500	ja	ja	ja	ja	nein	nein
Galerie Galerie 1				-	240	200	-	ja	ja	-	-	-	-