
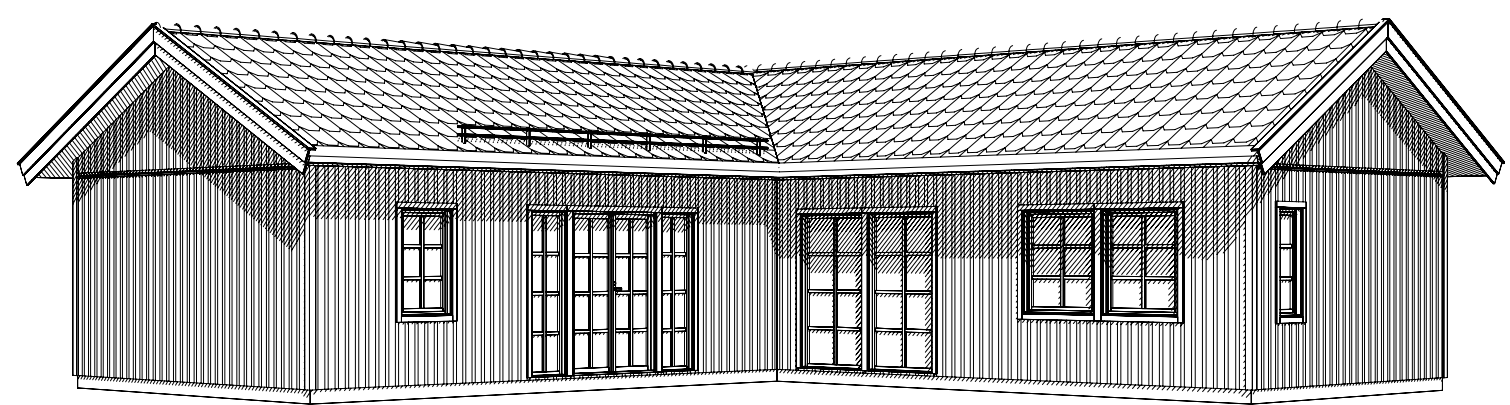
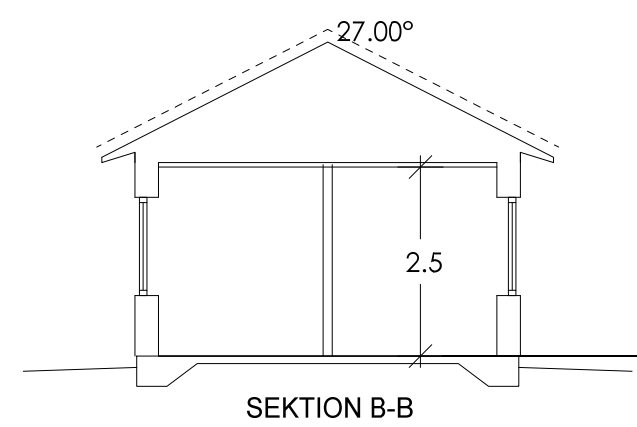


- FÖRKORTNINGAR:
 F=FASTA FÖNSTER
 Ö=ÖPPNINGSBARA FÖNSTER
 RÅ=RÅGLAS
 SV=SPALTVENTL
 FSM=FASADMÄTARSKÅP
 GVF=GOLVVÄRMEFÖRDELARE
 ELC=GRUPPCENTRAL
 VM=VATTENMÄTARE
 VUK=VÄGGVATTENUTKASTARE

SCHAKT & TRUMMOR FÖR
 VVS-ENHETER KAN TILLKOMMA.

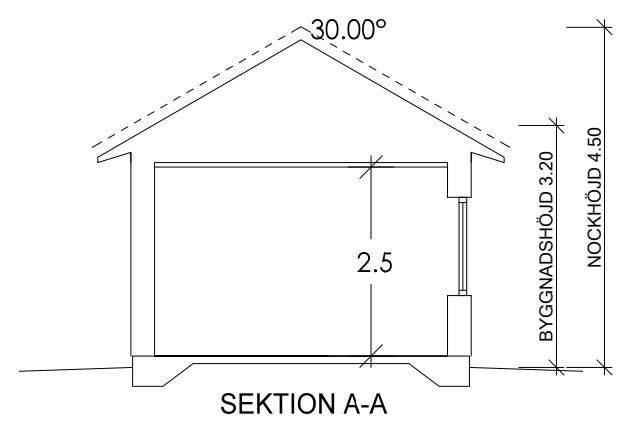

DENNA RITNING KAN INNEHÅLLA DETALJER SOM INTE INGÅR I DIN LEVERANS. VAD SOM INGÅR I DIN LEVERANS FRAMGÅR AV LEVERANSDEKLARATION OCH SLUTLIG TILLVERKNINGSORDER.

I	VATTENUTKASTARE	2026-04-14	Olle
H	VATTENUTKASTARE	2026-03-19	Olle
G	RUMSYTOR	2026-03-17	Olle
F	FASADMÄTARSKÅP	2026-01-21	Olle
E	KÖK + WC/DU	2026-01-15	Olle
D	FÄRGSÄTTNING	2026-01-08	Olle
C	INDELNING GOLV	2025-12-08	Olle
B	ENKEL SKIVA Y-VÄGG+ FTX	2025-12-03	Olle
A	SPRÖJS	2025-10-09	Olle

REV	ÄNDRINGEN AVSER	DATUM	SIGN
-----	-----------------	-------	------

BRA HUS
 BRA HUS FRÅN HEDLUNDS AB
 JÄRNVÄGSGATAN 12
 S-790 70 FURUDAL
 TEL +46(0)258-31200
 ENDAST BRA HUS FRÅN HEDLUNDS AB KAN MEDGE RÄTT
 ATT ANVÄNDA DENNA RITNING

PLAN HUS 5
BYGGLOVSRITNING

SÄLJARE
Jörgen Lind & Tommy Schwartz

LILLA VILLAN
 AROSEKEN
 del av VÄSTERÅS GOTÖ 3:65
 VÄSTERÅS KOMMUN

HUSTYP
1-PL

ORDERNUMMER
B-10829


DATUM
2025-10-02

RITAD AV
Olle Öst


SKALA
1:100

RITNINGNUMMER
23127-1


BET
1

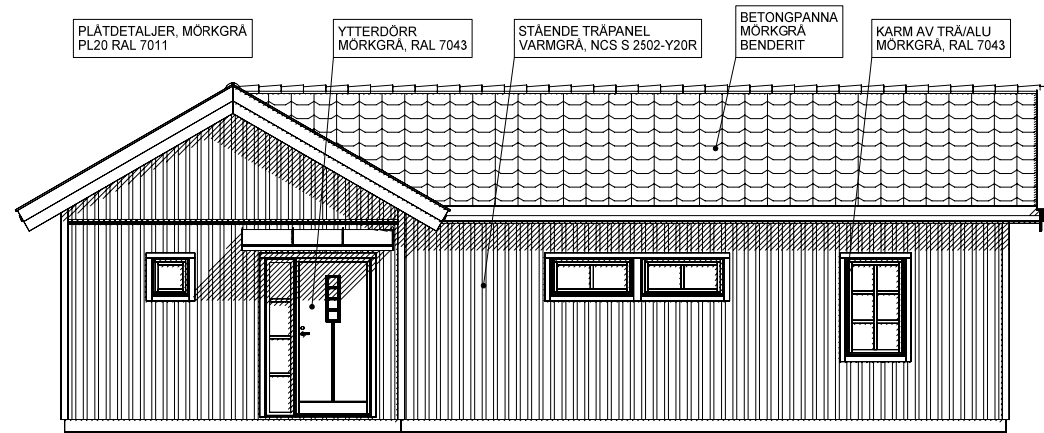


FASAD 1

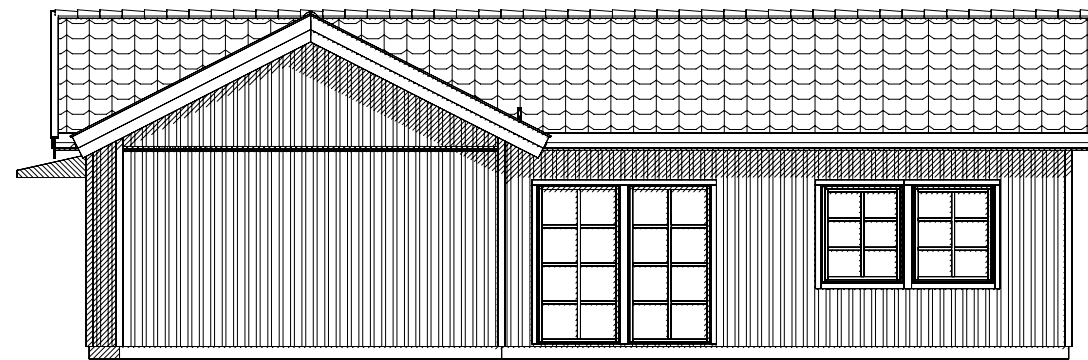


FASAD 2

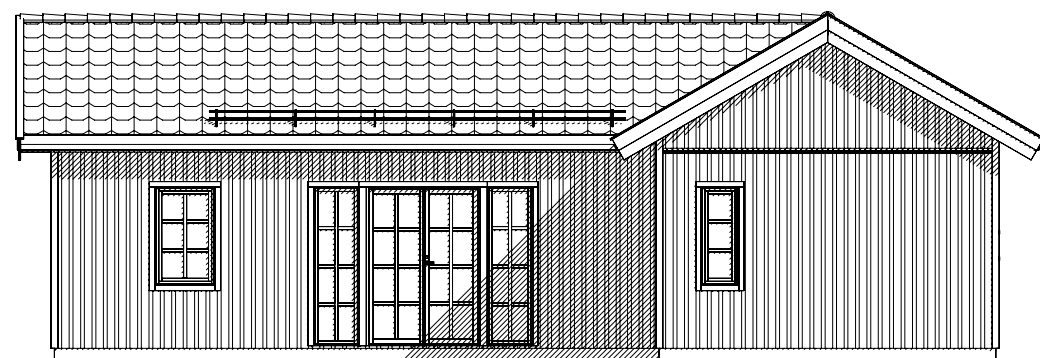

FASAD 3

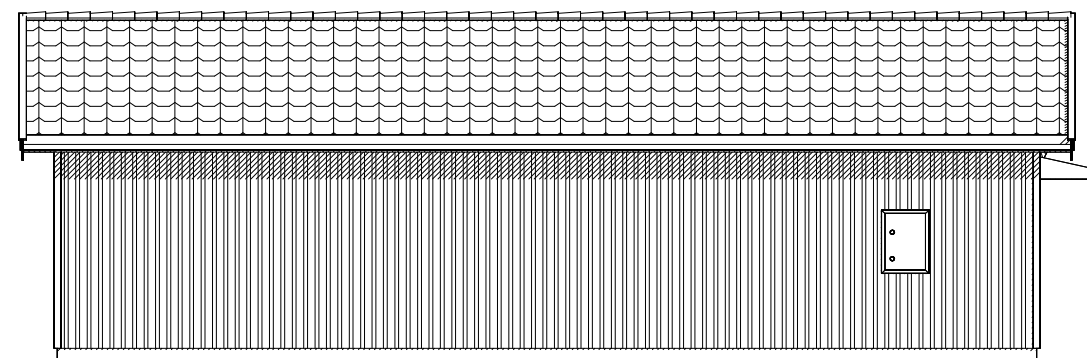

FASAD 4

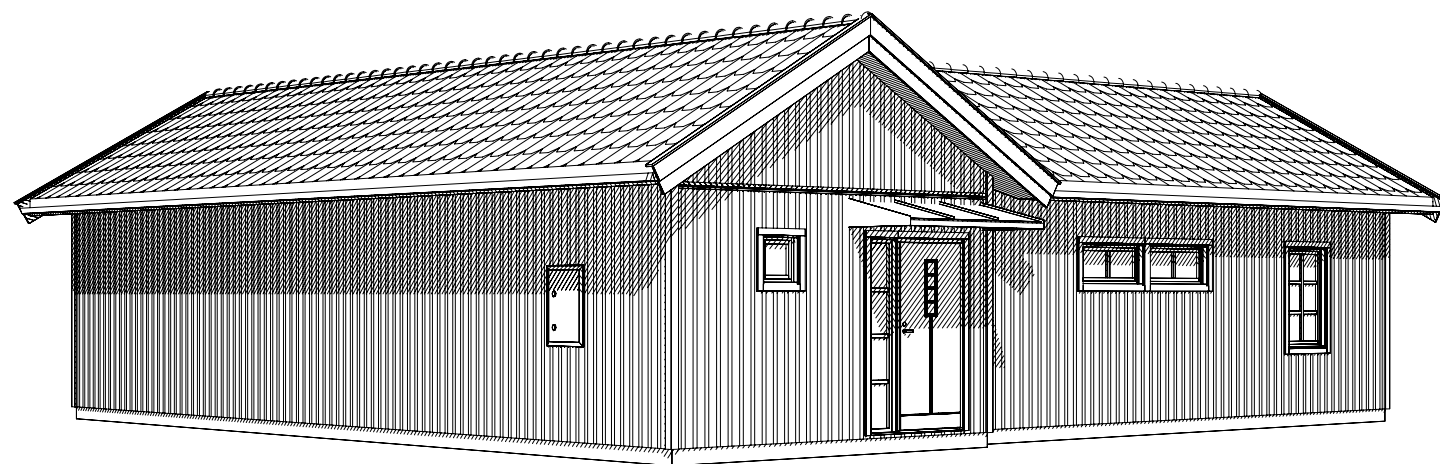

1:100 10m

DENNA RITNING KAN INNEHÅLLA DETALJER SOM INTE INGÅR I DIN LEVERANS. VAD SOM INGÅR I DIN LEVERANS FRAMGÅR AV LEVERANSDEKLARATION OCH SLUTLIG TILLVERKNINGSORDER.

E	SNÖRASSKYDD	2026-04-14	Olle
D	FASADMÄTARSKÅP	2026-01-21	Olle
C	FÄRGSÄTTNING	2026-01-08	Olle
B	BYGGLOVSRITNING	2025-12-03	Olle
A	SPRÖJS	2025-10-09	Olle

REV	ÄNDRINGEN AVSER	DATUM	SIGN
-----	-----------------	-------	------

BRA HUS
 BRA HUS FRÅN HEDLUNDS AB
 JÄRNVÄGSGATAN 12
 S-790 70 FURUDAL
 TEL +46(0)258-31200
 ENDAST BRA HUS FRÅN HEDLUNDS AB KAN MEDGE RÄTT
 ATT ANVÄNDA DENNA RITNING


**FASADER HUS 5
 BYGGLOVSRITNING**

SÄLJARE
Jörgen Lind & Tommy Schwartz

LILLA VILLAN
 AROSEKEN




del av VÄSTERÅS GOTÖ 3:65
 VÄSTERÅS KOMMUN

HUSTYP	ORDERNUMMER	DATUM	RITAD AV	SKALA	RITNINGNUMMER	BET
1-PL	B-10829	2025-10-02	Olle Öst	1:100	23127-2	E

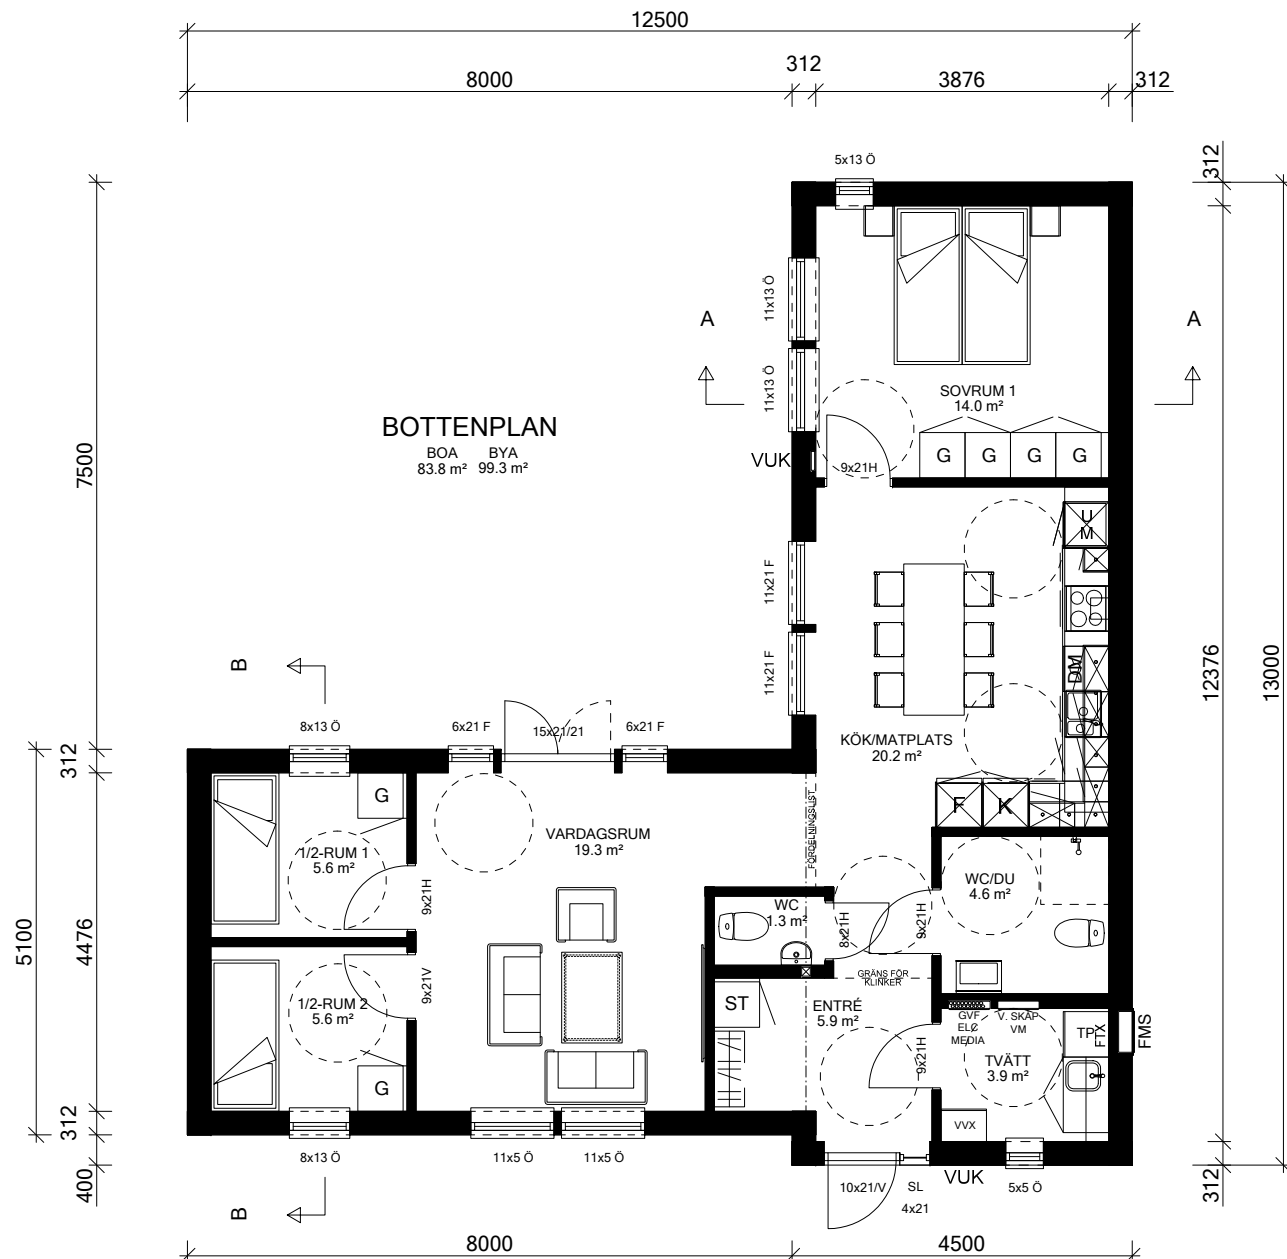

- FÖRKORTNINGAR:
 F=FASTA FÖNSTER
 Ö=ÖPPNINGSBARA FÖNSTER
 RÅ=RÅGLAS
 SV=SPALTVENTL
 FSM=FASADMÄTARSKÅP
 GVF=GOLVVÄRMEFÖRDELARE
 ELC=GRUPPCENTRAL
 VM=VATTENMÄTARE
 VUK=VÄGGVATTENUTKASTARE

SCHAKT & TRUMMOR FÖR
 VVS-ENHETER KAN TILLKOMMA.

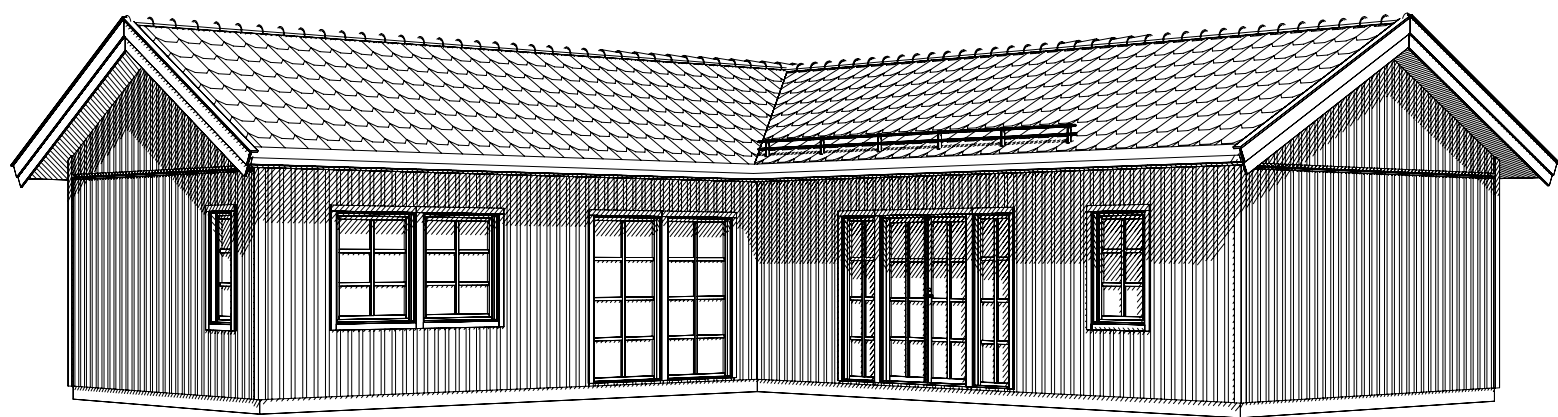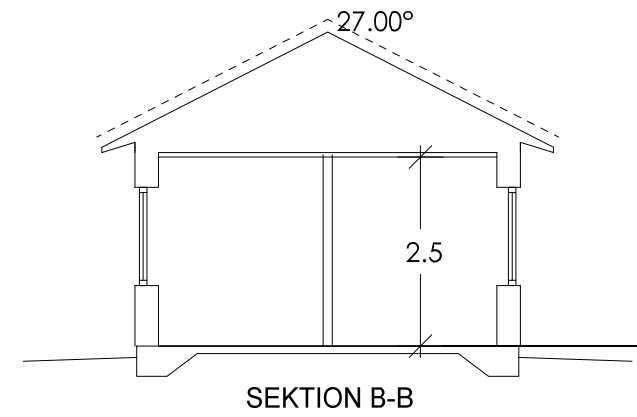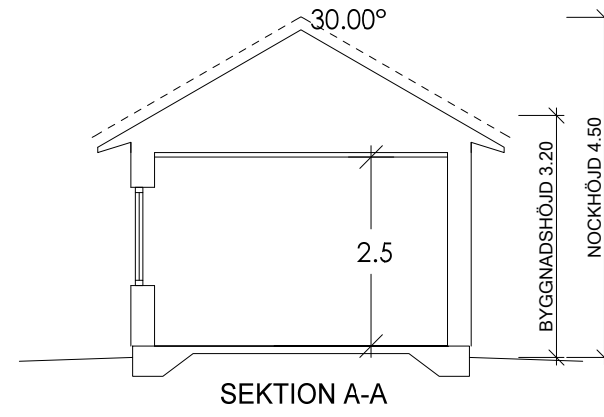

G	VATTENUTKASTARE	2026-04-14	Olle
F	VATTENUTKASTARE	2026-03-19	Olle
E	RUMSYTOR	2026-03-17	Olle
D	FASADMÄTARSKÅP	2026-01-21	Olle
C	KÖK + WC/DU	2026-01-15	Olle
B	FÄRGSÄTTNING	2026-01-08	Olle
A	INDELNING GOLV	2025-12-08	Olle

REV	ÄNDRINGEN AVSER	DATUM	SIGN
-----	-----------------	-------	------

BRA HUS
 BRA HUS FRÅN HEDLUNDS AB
 JÄRNVÄGSGATAN 12
 S-790 70 FURUDAL
 TEL +46(0)258-31200
 ENDAST BRA HUS FRÅN HEDLUNDS AB KAN MEDGE RÄTT
 ATT ANVÄNDA DENNA RITNING

PLAN HUS 1-4 & HUS 6
BYGGLOVSRITNING

SÄLJARE
Jörgen Lind & Tommy Schwartz

LILLA VILLAN spegelvänd
 AROSEKEN
 del av VÄSTERÅS GOTÖ 3:65
 VÄSTERÅS KOMMUN

HUSTYP
1-PL spv

DATUM
2025-12-03


RITAD AV
Olle Öst

SKALA
1:100


RITNINGNUMMER
23127-3

BET
G


DENNA RITNING KAN INNEHÅLLA DETALJER SOM INTE INGÅR I DIN LEVERANS. VAD SOM INGÅR I DIN LEVERANS FRAMGÅR AV LEVERANSDEKLARATION OCH SLUTLIG TILLVERKNINGSORDER.

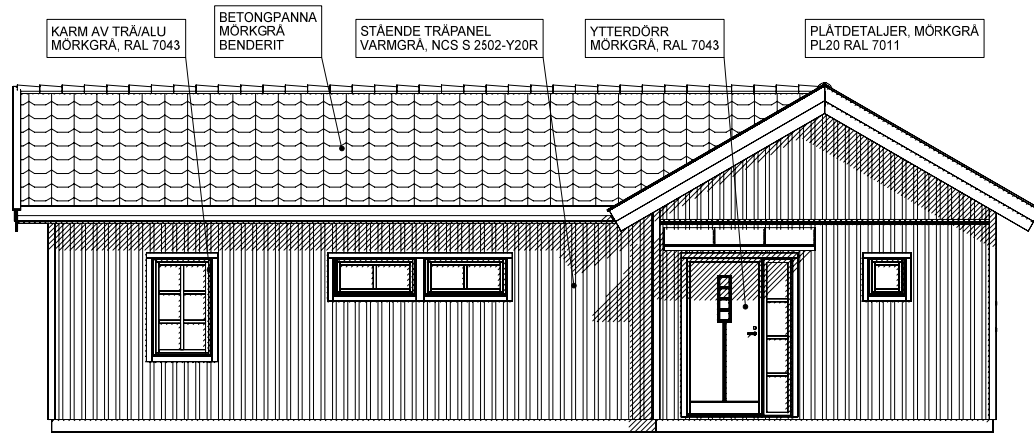


FASAD 1

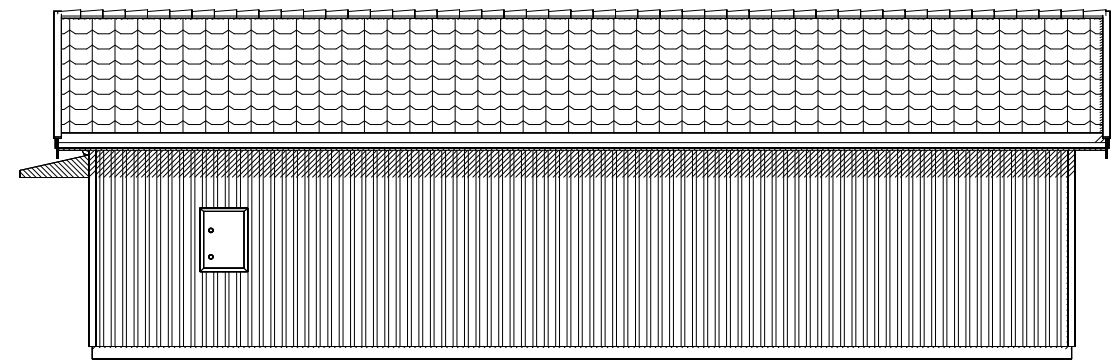



FASAD 2

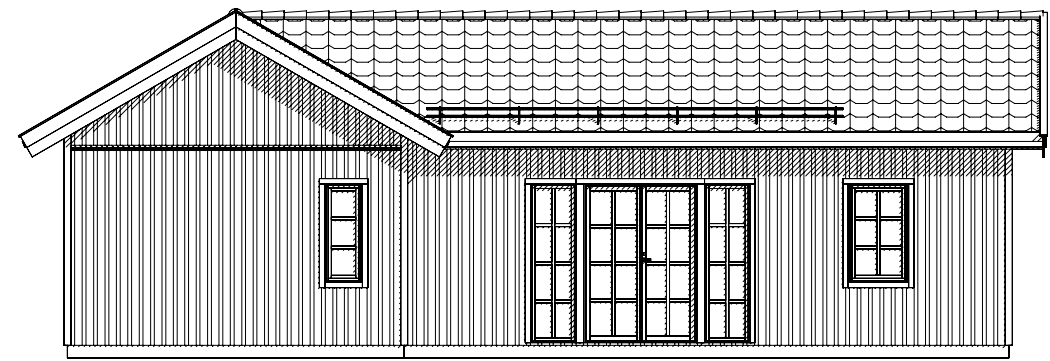

FASAD 3

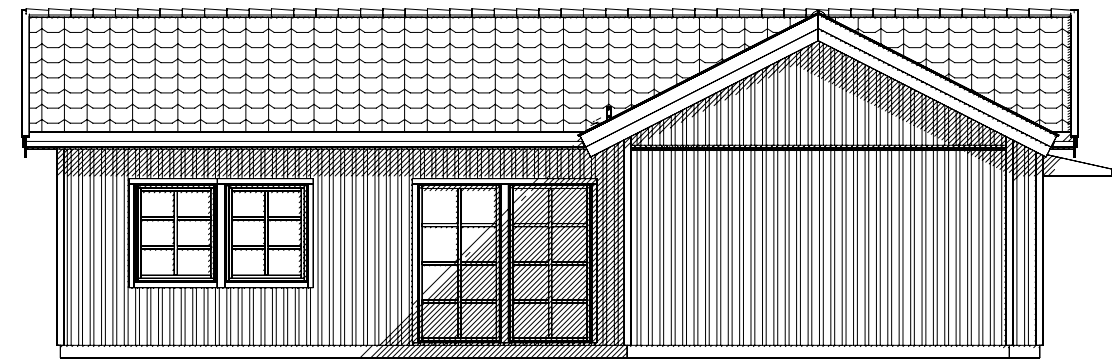

FASAD 4





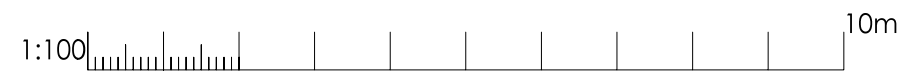
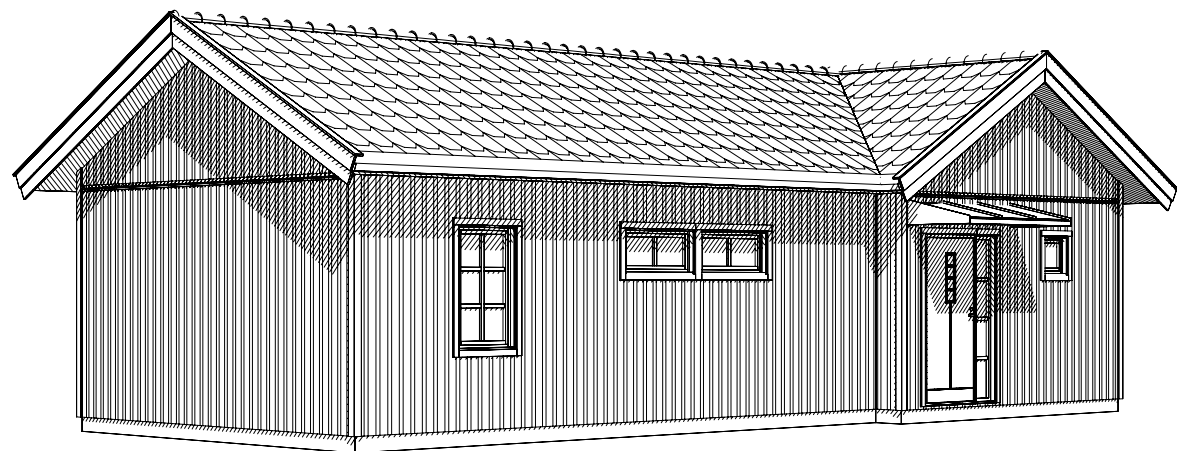


DENNA RITNING KAN INNEHÅLLA DETALJER SOM INTE INGÅR I DIN LEVERANS. VAD SOM INGÅR I DIN LEVERANS FRAMGÅR AV LEVERANSDEKLARATION OCH SLUTLIG TILLVERKNINGSORDER.

C	SNÖRASSKYDD	2026-04-14	Olle
B	FASADMÄTARSKÅP	2026-01-21	Olle
A	FÄRGSÄTTNING	2026-01-08	Olle
REV	ÄNDRINGEN AVSER	DATUM	SIGN

<p>BRA HUS FRÅN HEDLUNDS AB JÄRNVÄGGGATAN 12 S-790 70 FURUDAL TEL +46(0)258-31200 ENDAST BRA HUS FRÅN HEDLUNDS AB KAN MEDGE RÄTT ATT ANVÄNDA DENNA RITNING</p>	<p>FASADER HUS 1-4 & HUS 6 BYGGLOVSRITNING</p>		<p>del av VÄSTERÅS GOTÖ 3:65 VÄSTERÅS KOMMUN</p>	
	<p>SÄLJARE Jörgen Lind & Tommy Schwartz</p>	<p>LILLA VILLAN spegelvänd AROSEKEN</p>	<p>DATUM 2025-12-03</p>	<p>RITAD AV Olle Öst</p>
<p>HUSTYP 1-PL spv</p>	<p>ORDERNUMMER B- 10825-28 & 10830</p>	<p>BET C</p>		<p>RITNINGNUMMER 23127-4</p>

DENNA RITNING KAN INNEHÅLLA DETALJER SOM INTE INGÅR I DIN LEVERANS.
 VAD SOM INGÅR I DIN LEVERANS FRAMGÅR AV LEVERANSDEKLARATION OCH SLUTLIG TILLVERKNINGSORDER.

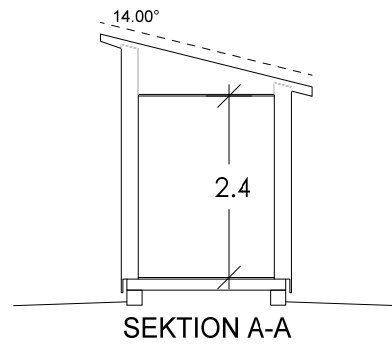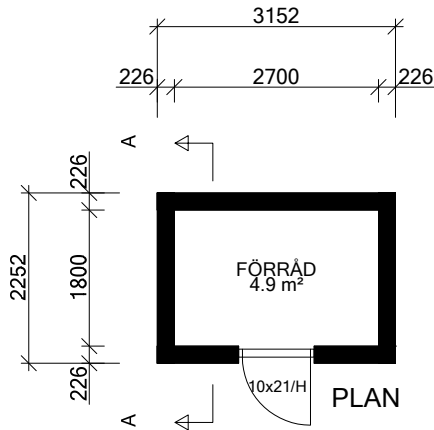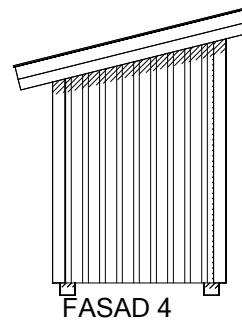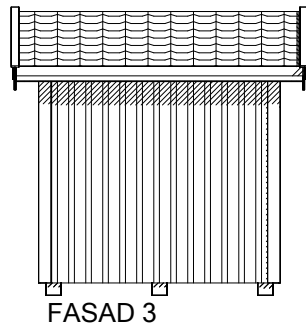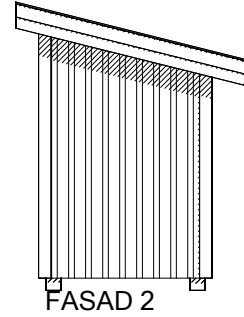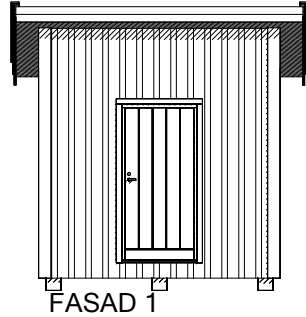

B TRÄBJÄLKLAG
 A STÄENDE PANEL

2026-01-15 Olle
 2026-01-08 Olle

REV ÄNDRINGEN AVSER

DATUM SIGN



BRA HUS FRÅN HEDLUNDS AB
 JÄRNVÄGSGATAN 12
 S-790 70 FURUDAL
 TEL +46(0)258-31200
 ENDAST BRA HUS FRÅN HEDLUNDS AB KAN MEDGE RÄTT
 ATT ANVÄNDA DENNA RITNING

PLAN & FASADER
 BYGGLOVSRITNING

SÄLJARE
 Jörgen Lind & Tommy Schwartz

FÖRRÅD
 AROSEKEN

del av VÄSTERÅS GOTÖ 3:65
 VÄSTERÅS KOMMUN

HUSTYP
 FÖRRÅD

ORDERNUMMER
 B-10825-10830

DATUM
 2025-12-10

RITAD AV
 Olle Öst

SKALA
 1:100

RITINGSNUMMER | BET
 23127-5

B