




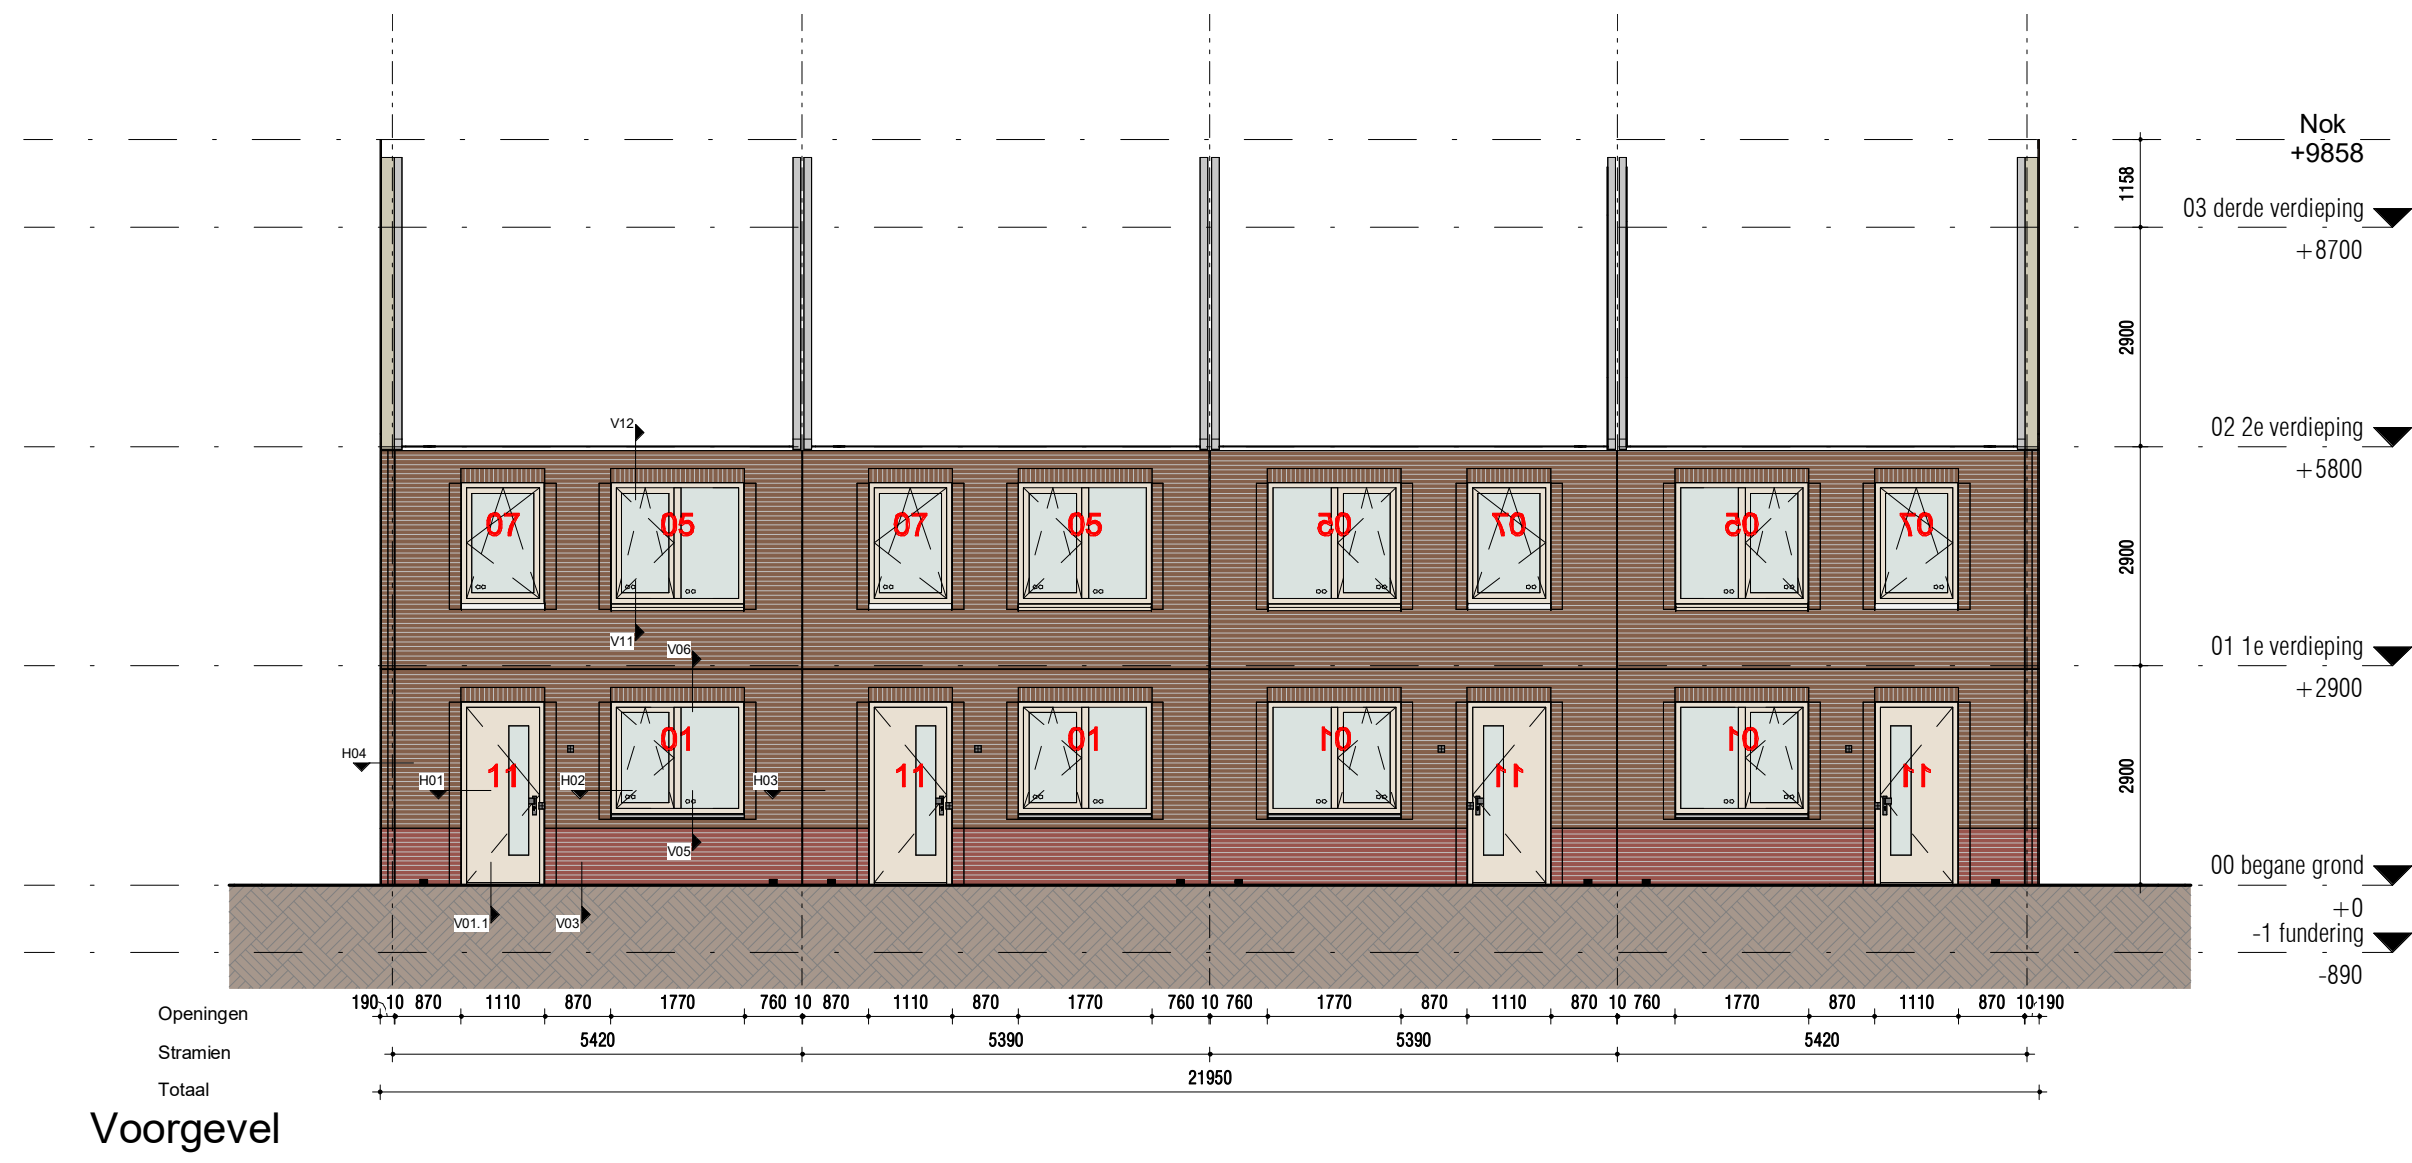


Voorgevel

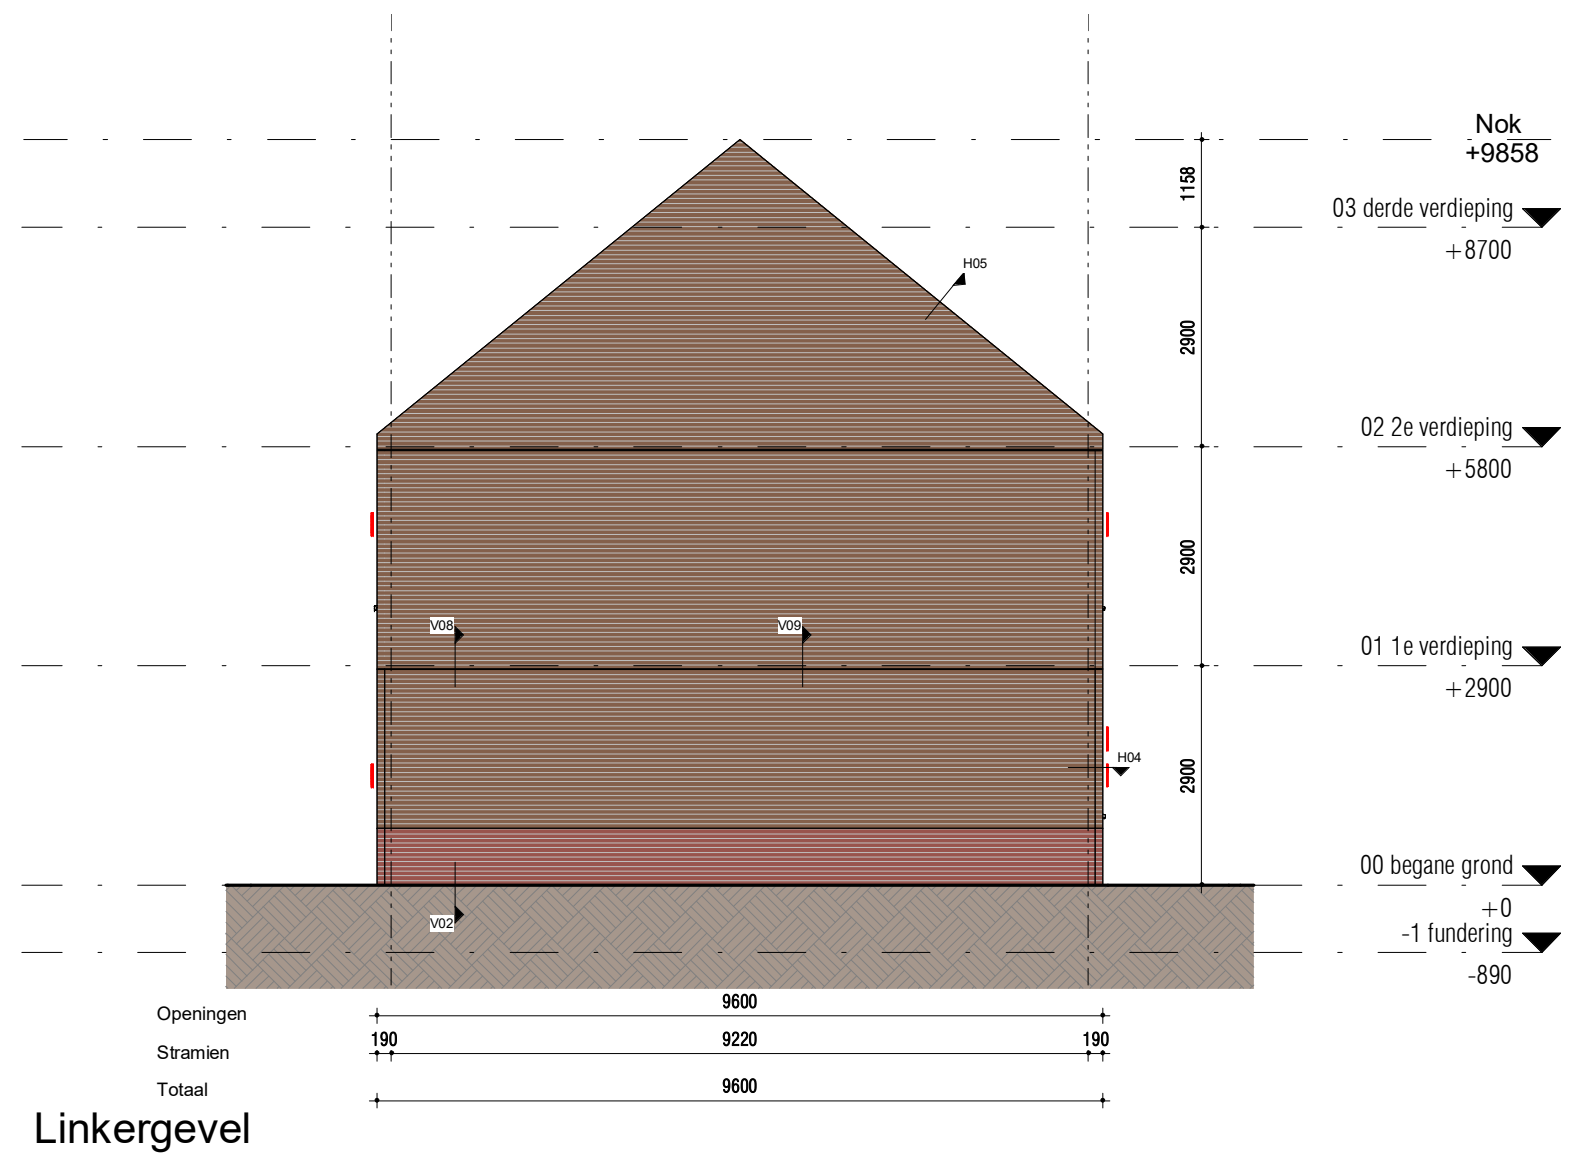


Linkergevel

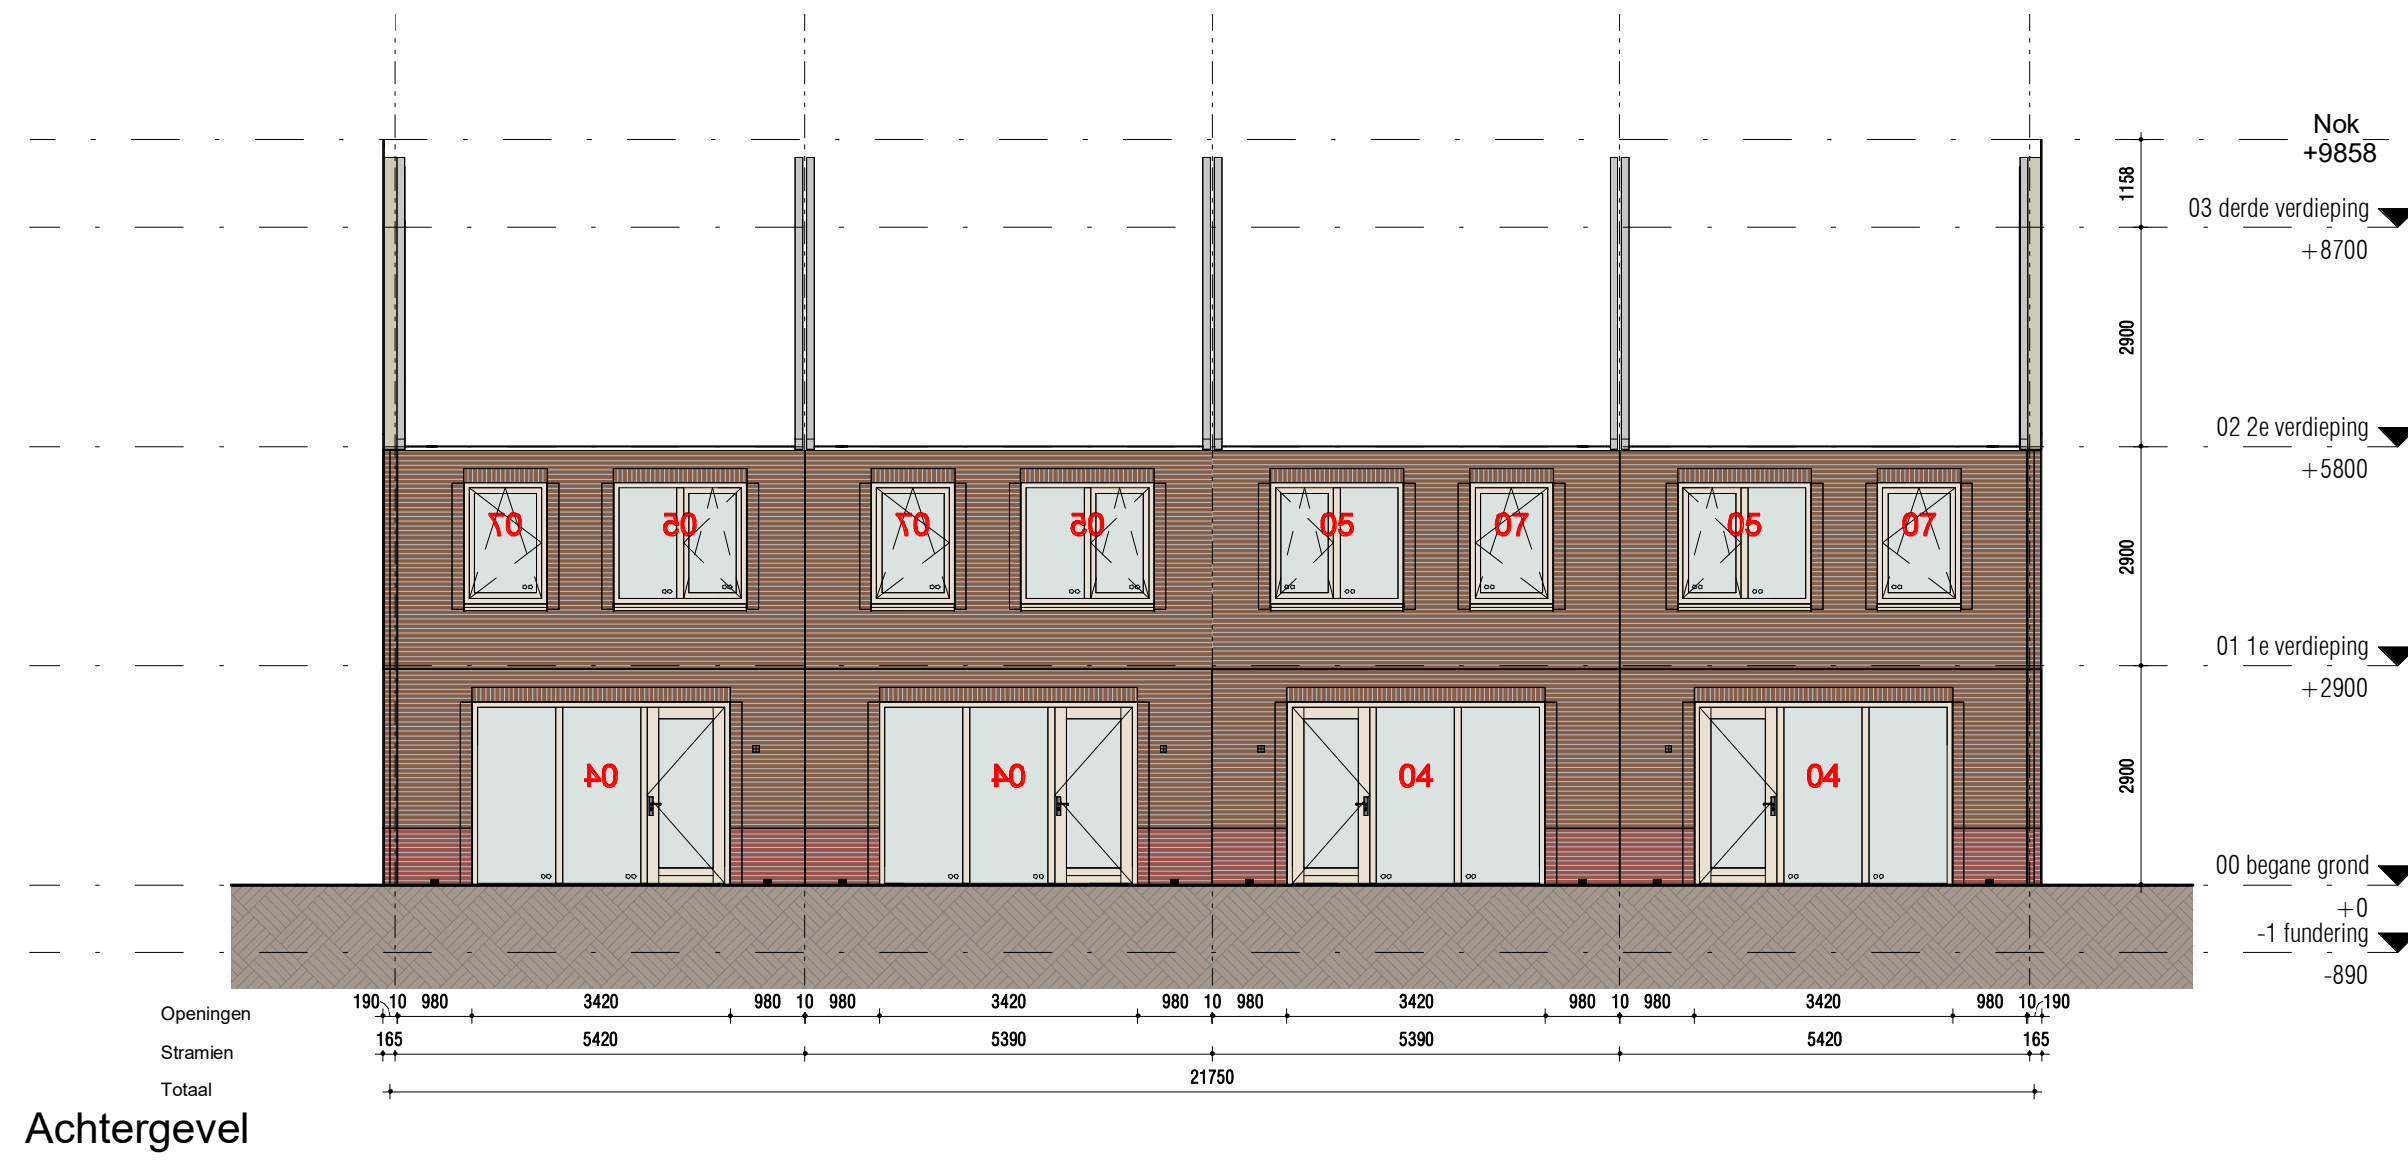


Achtergevel

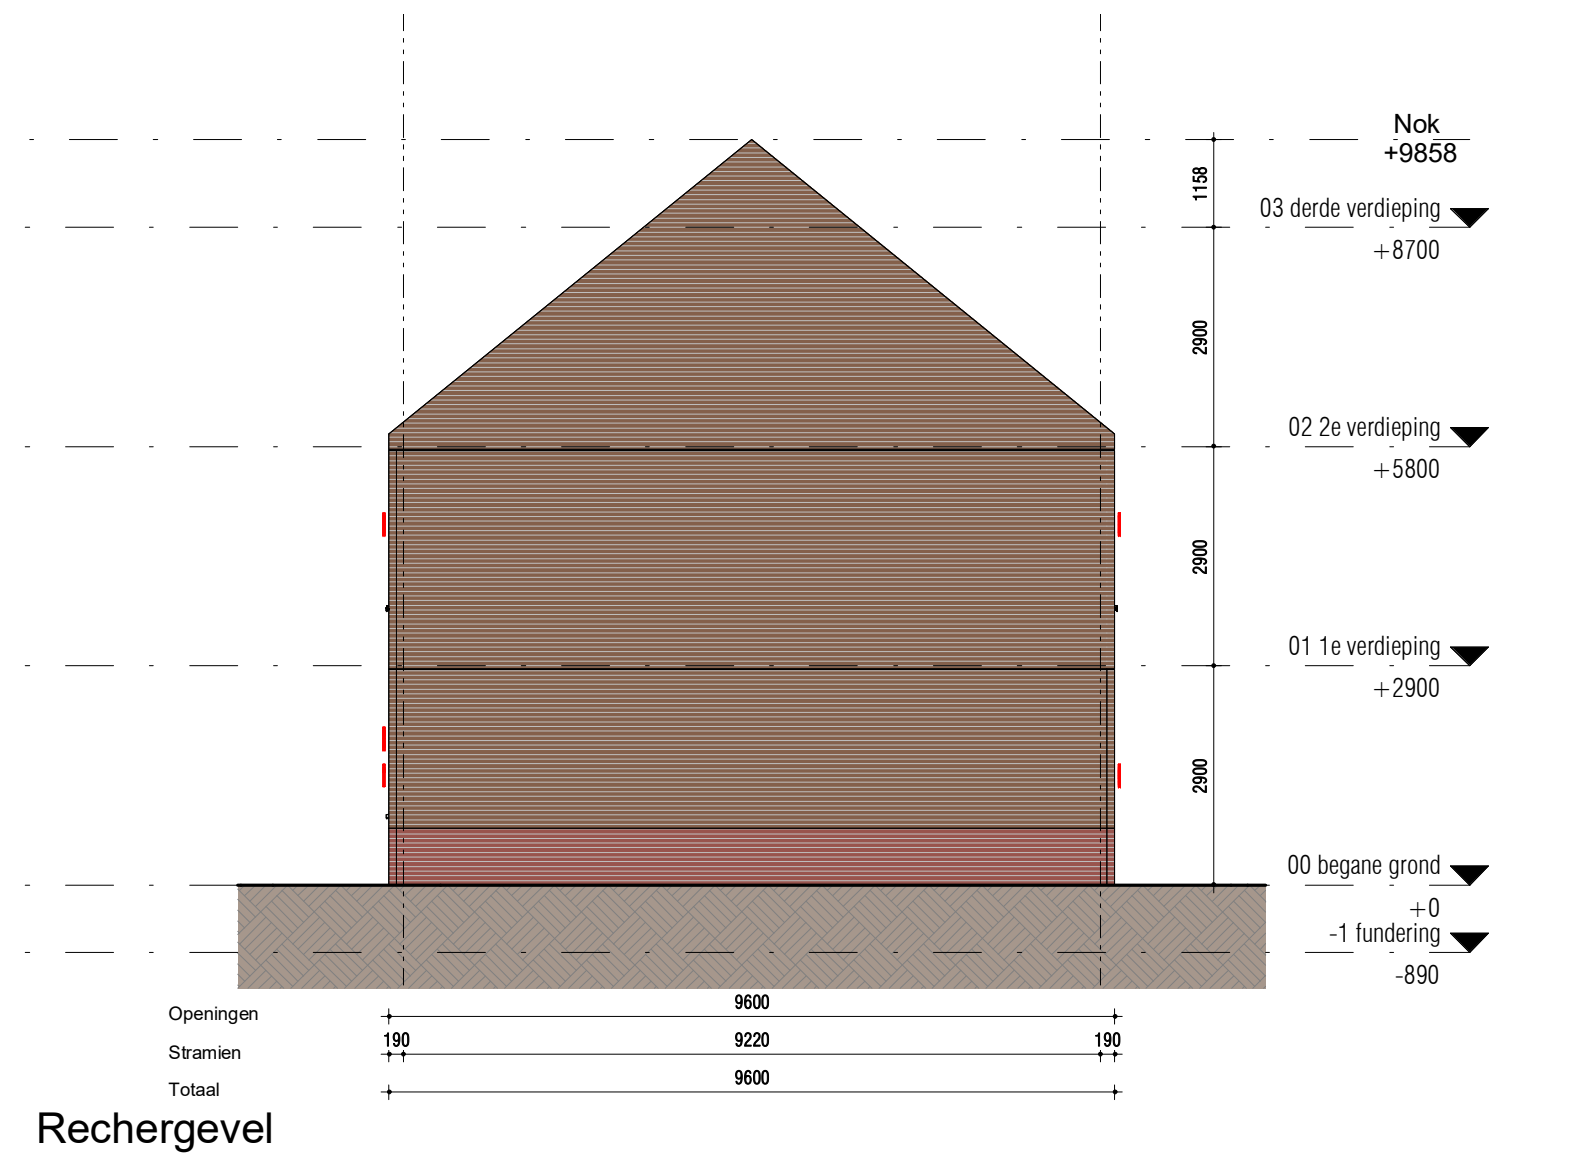


Rechergevel

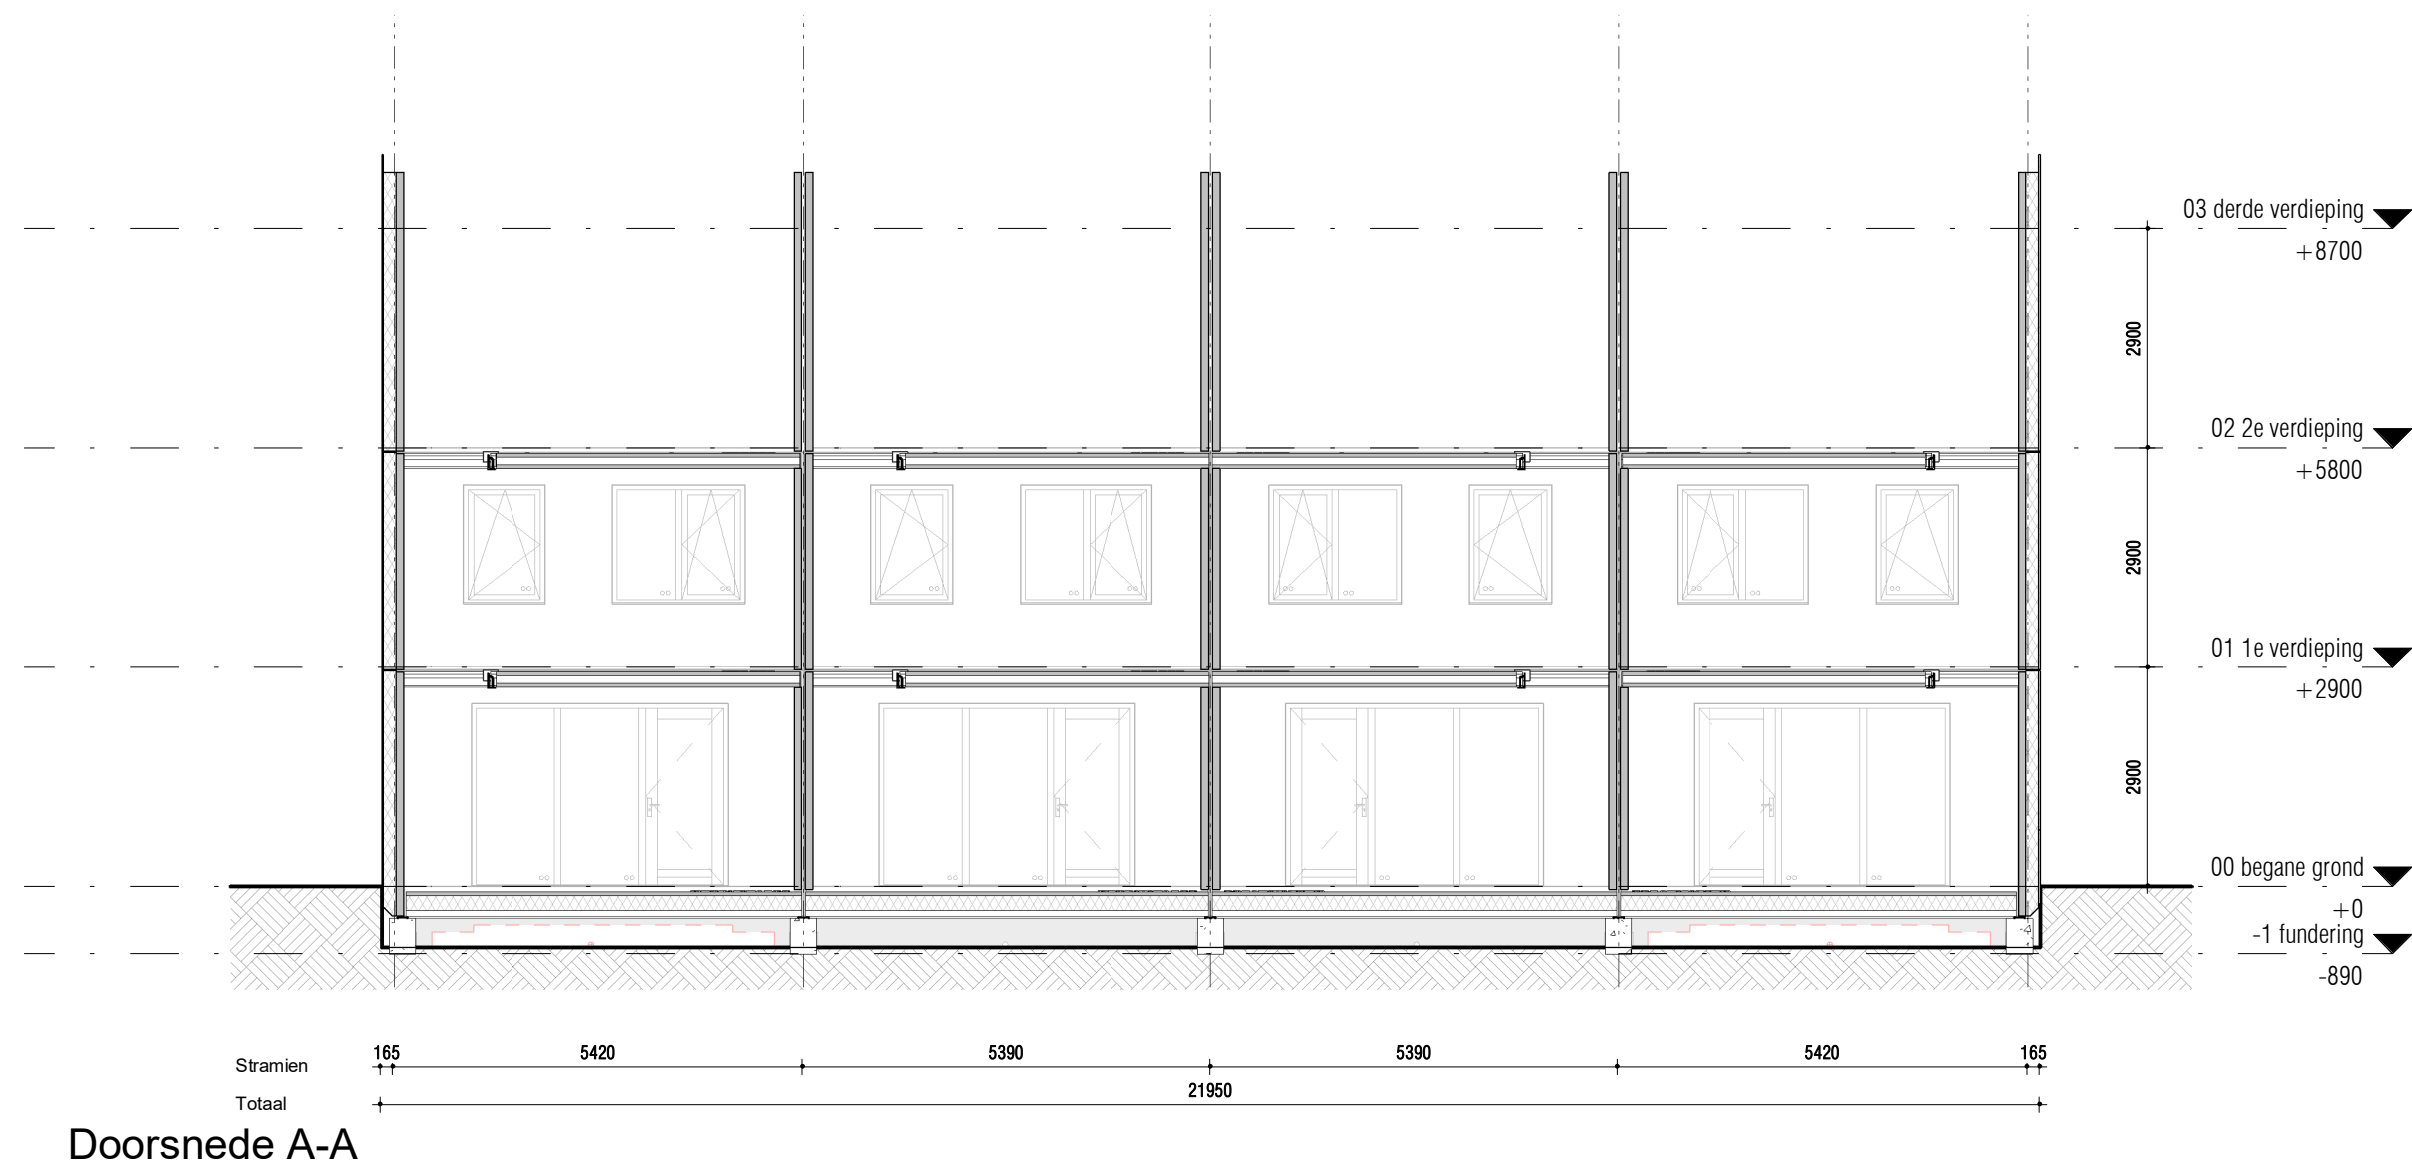


Doorsnede A-A

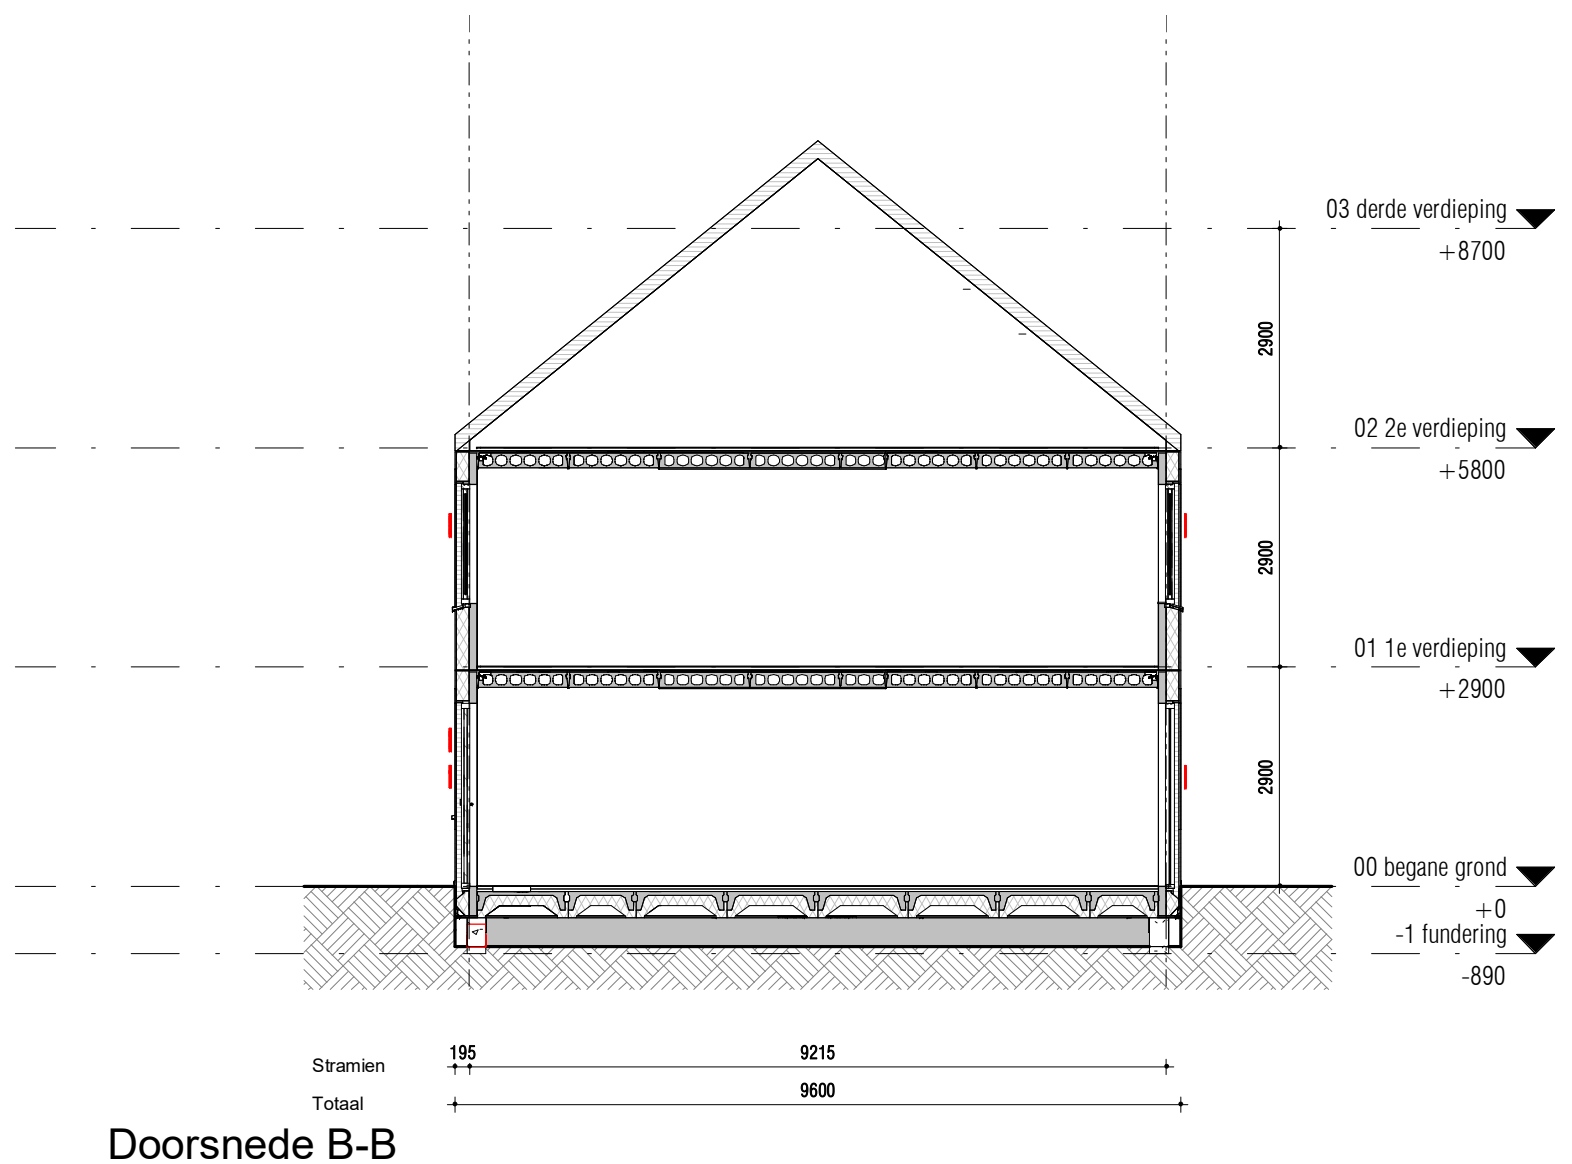


Doorsnede B-B

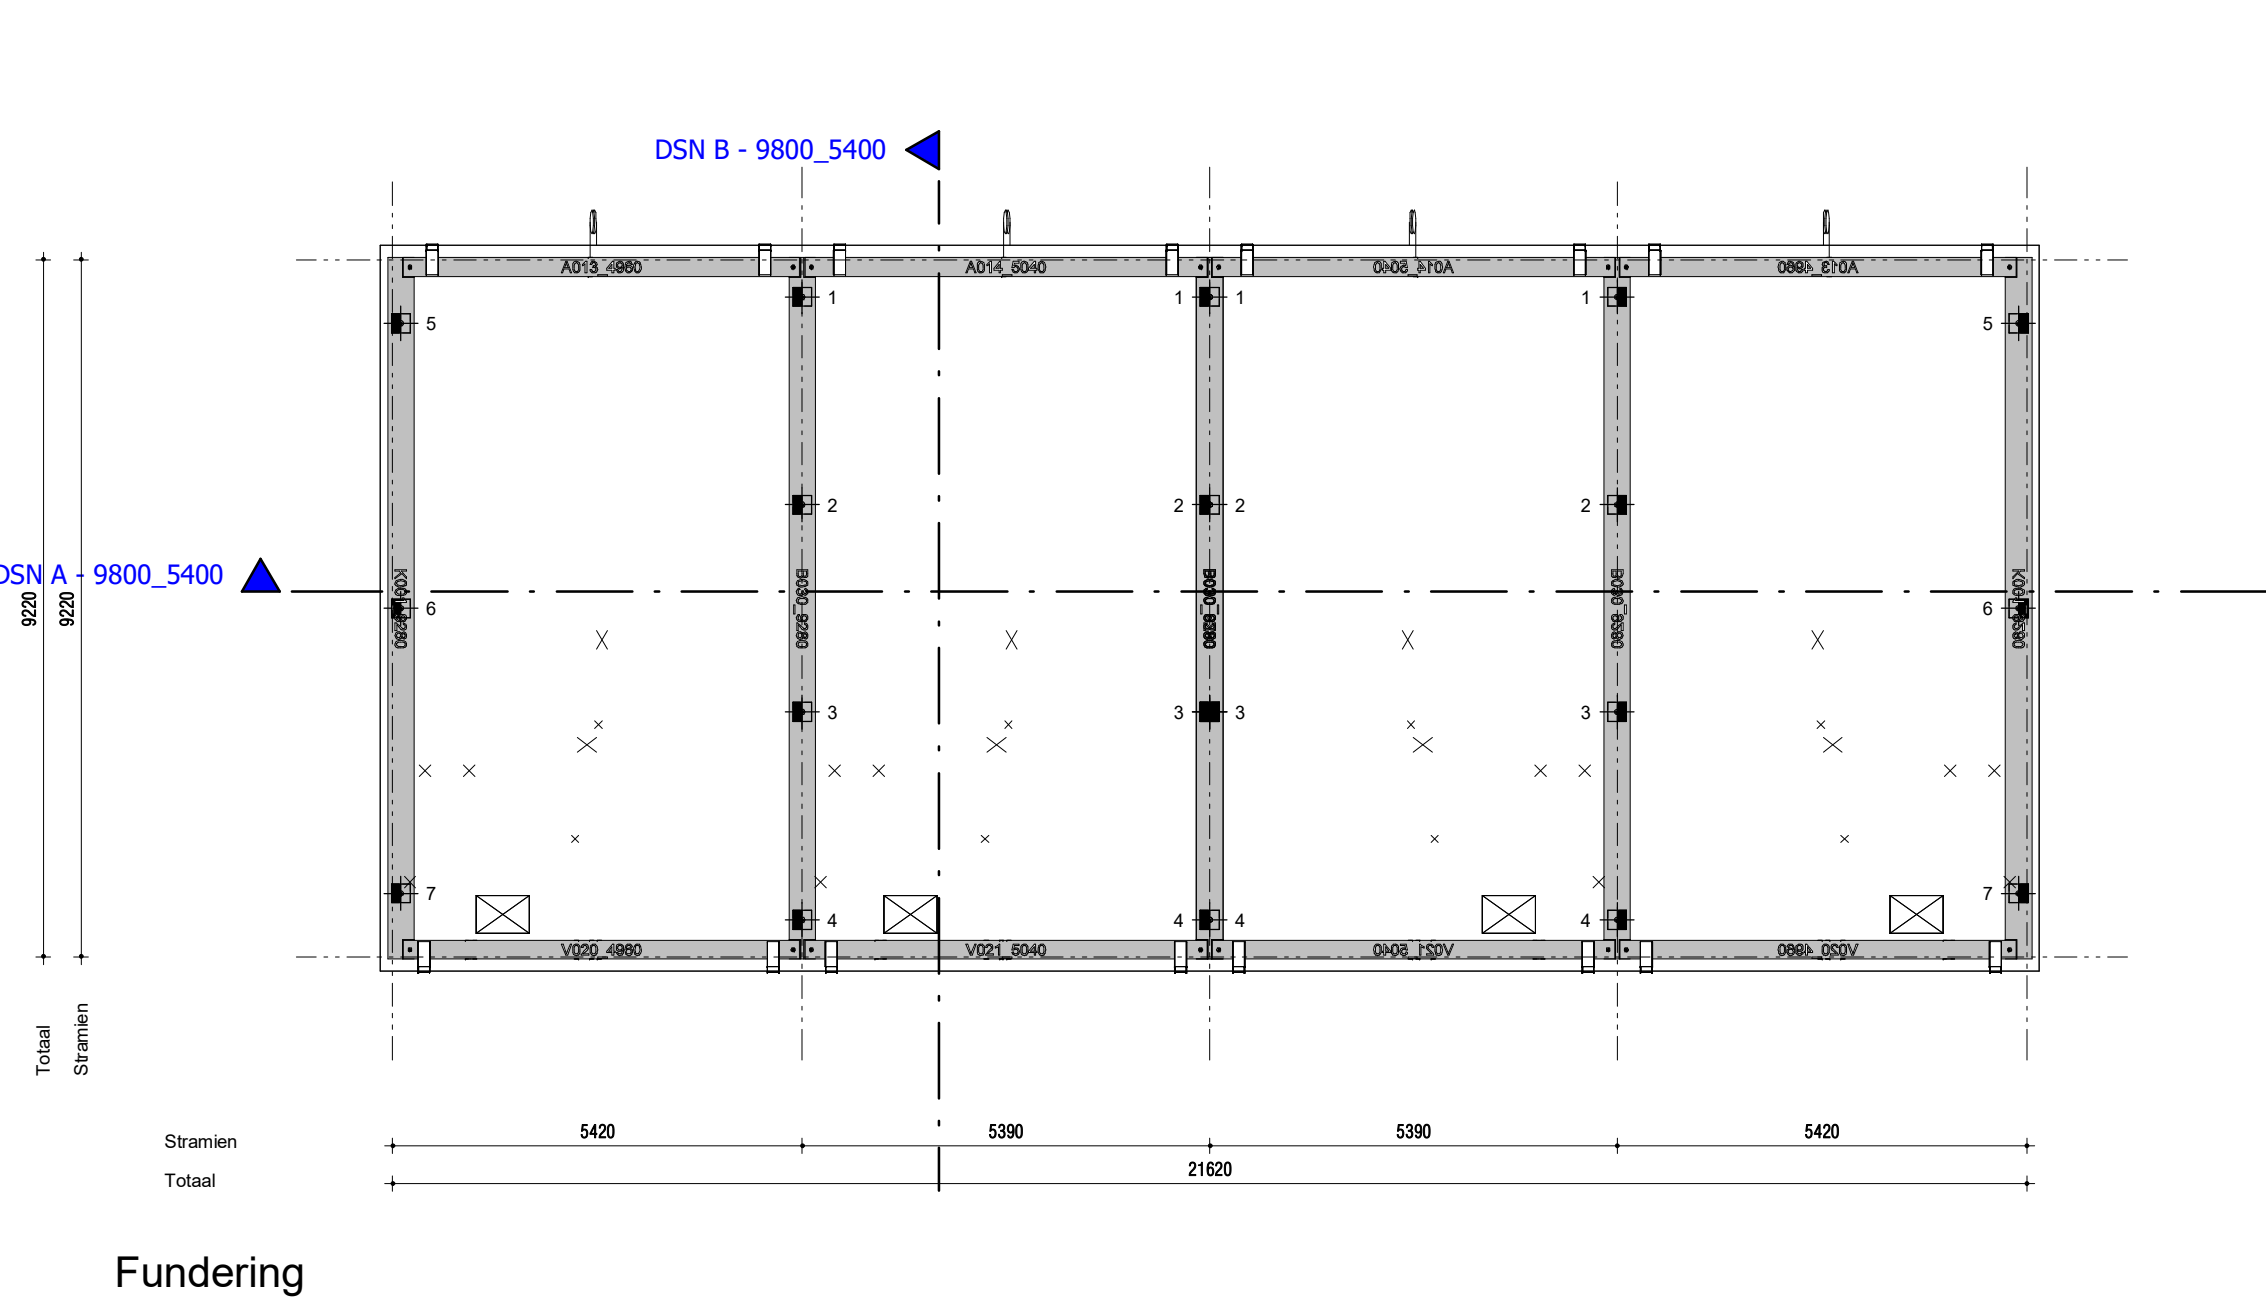


Fundering

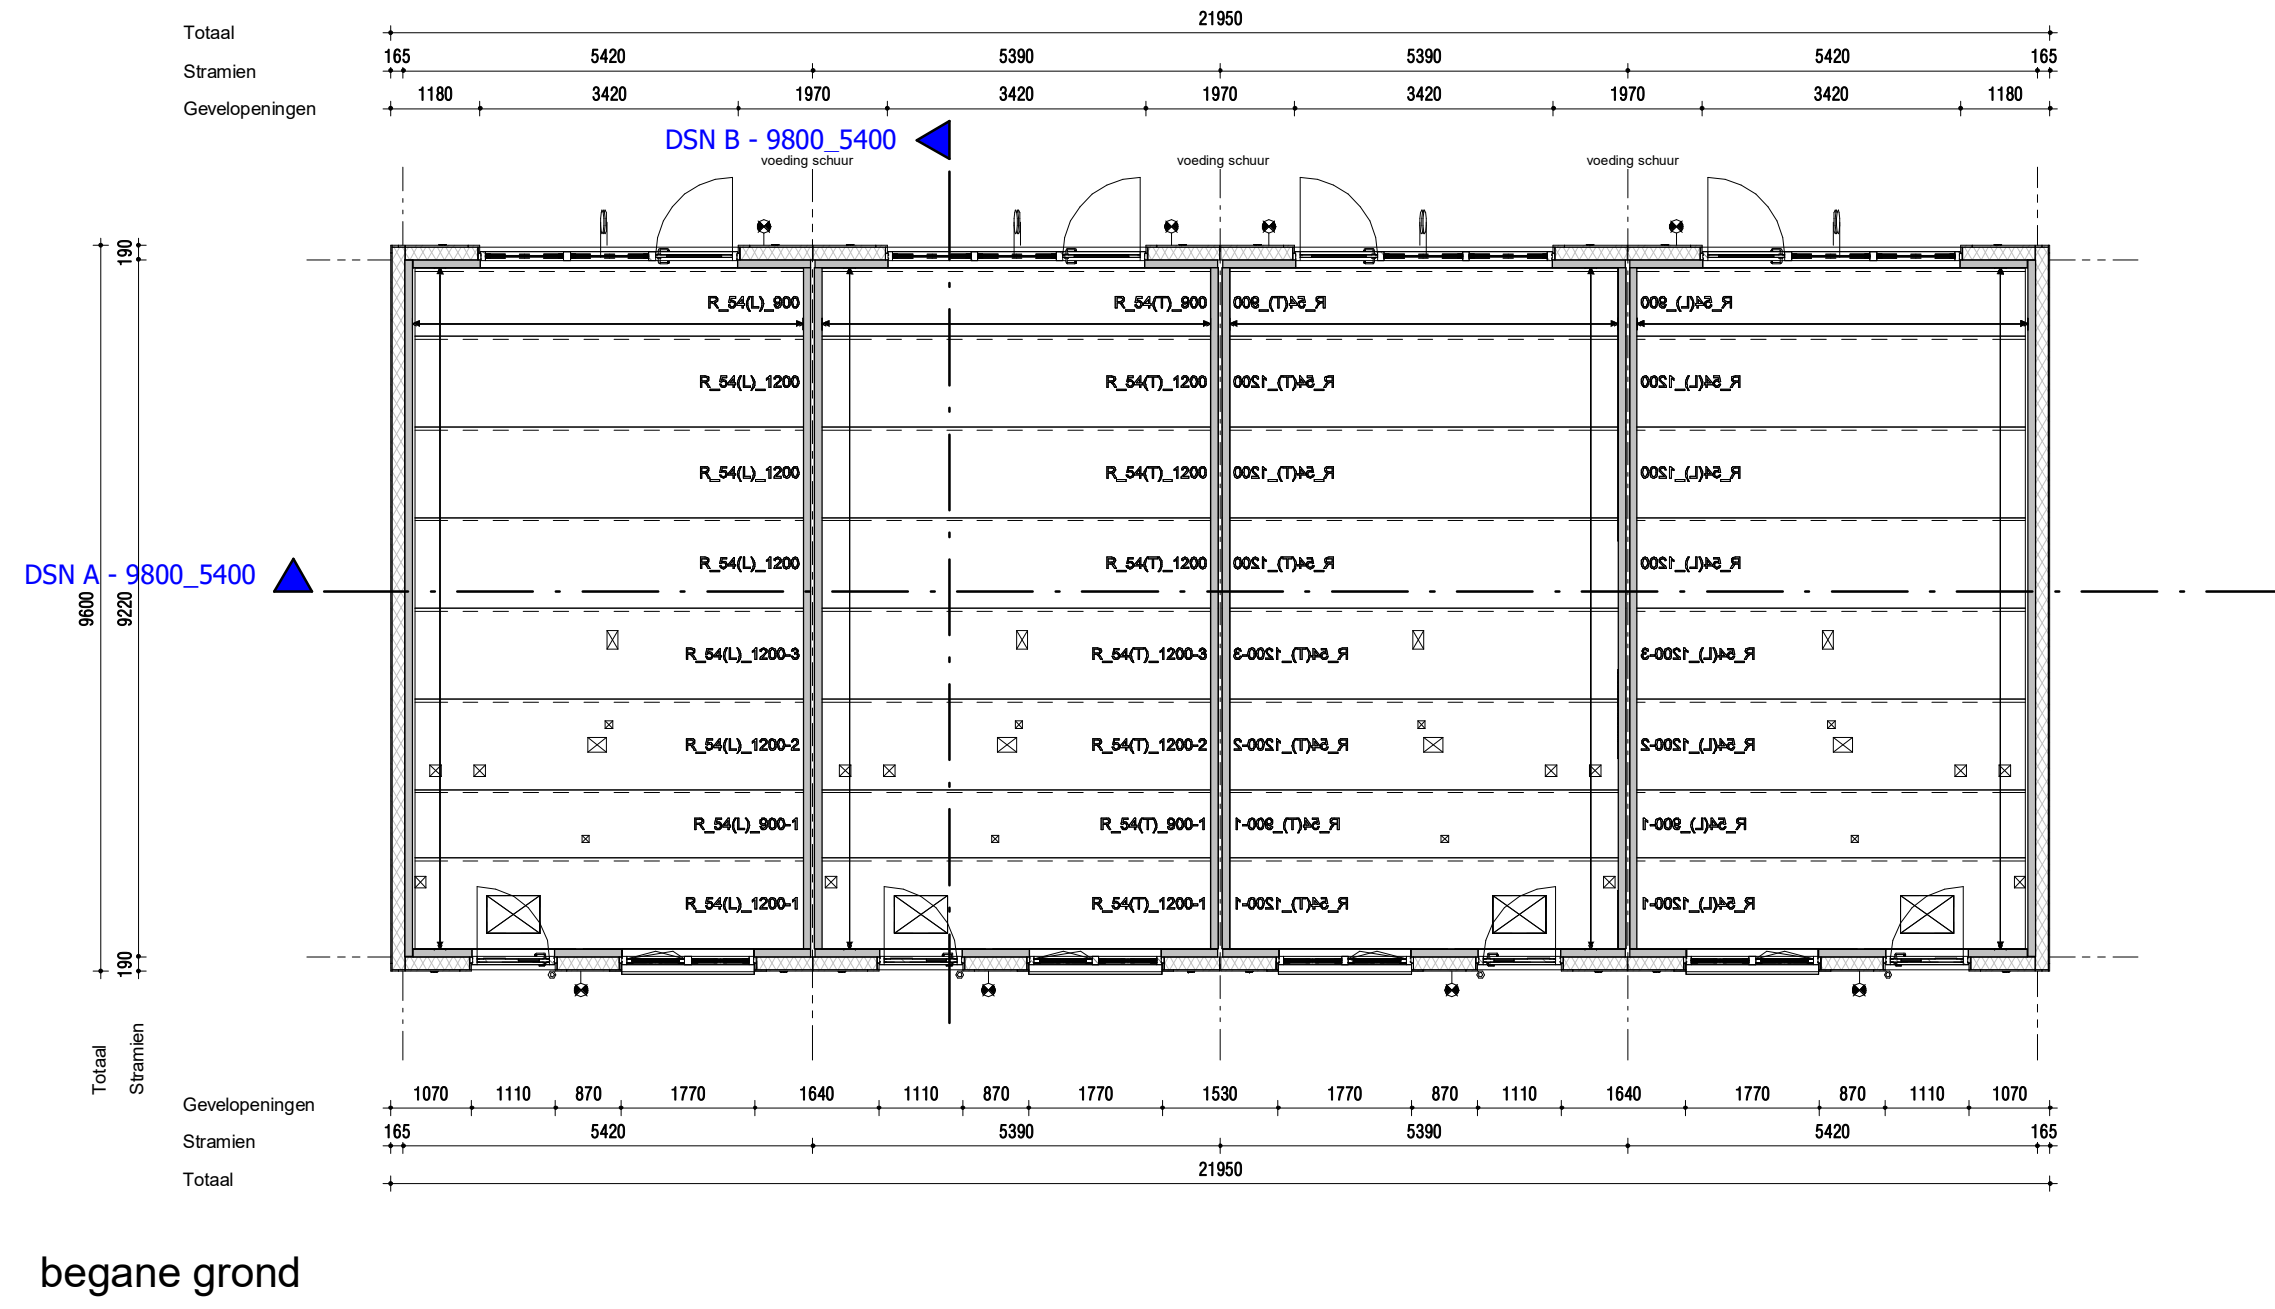


begane grond

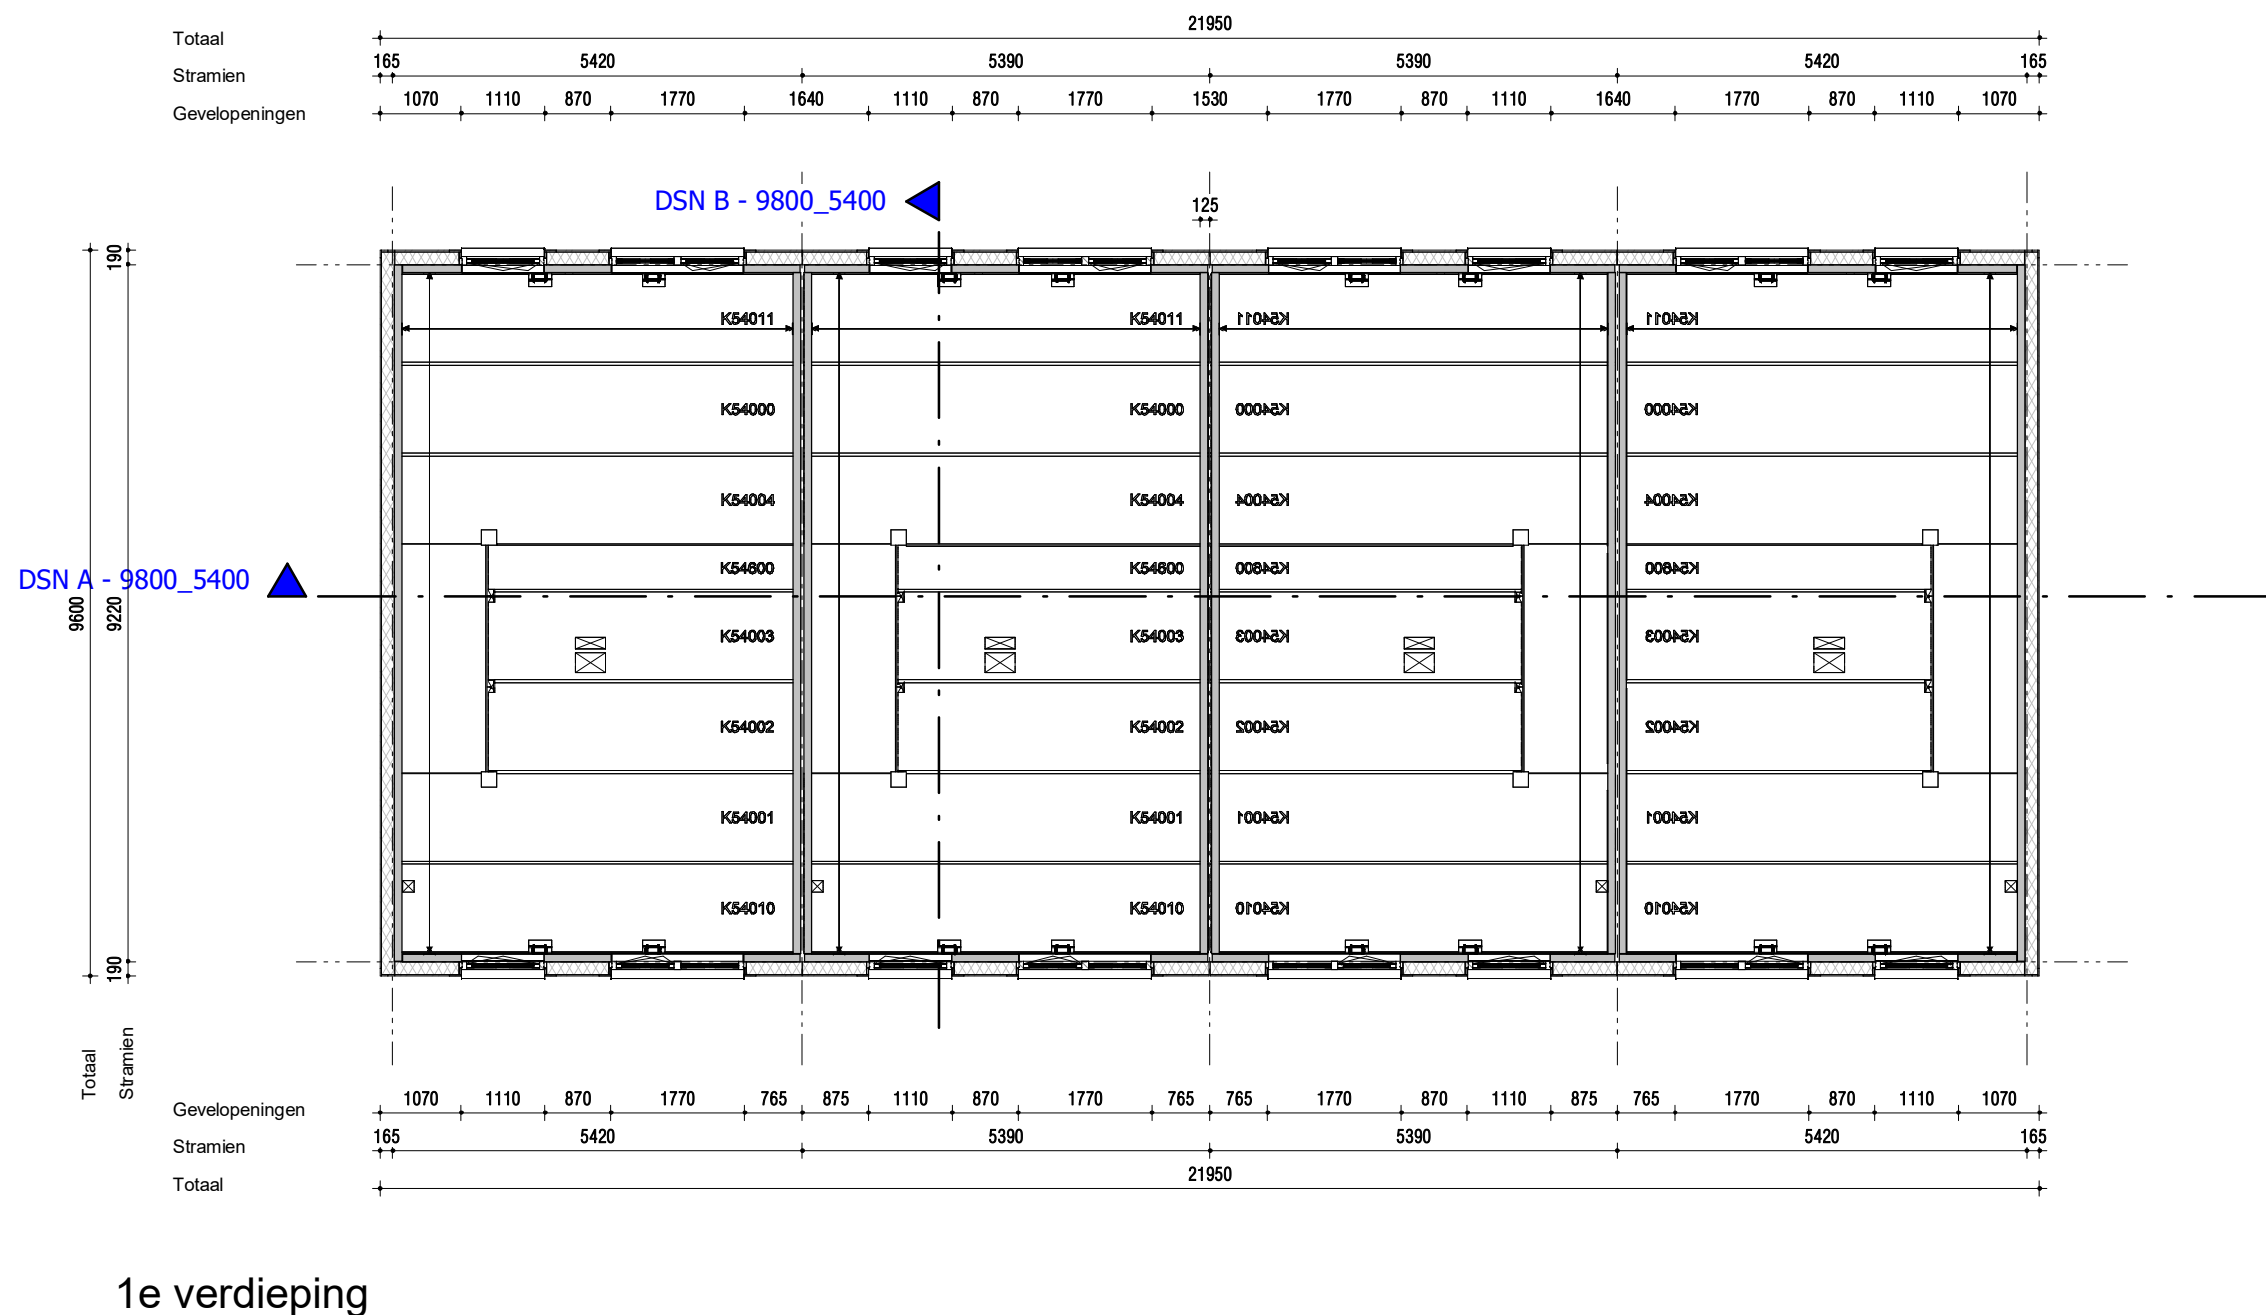

1e verdieping

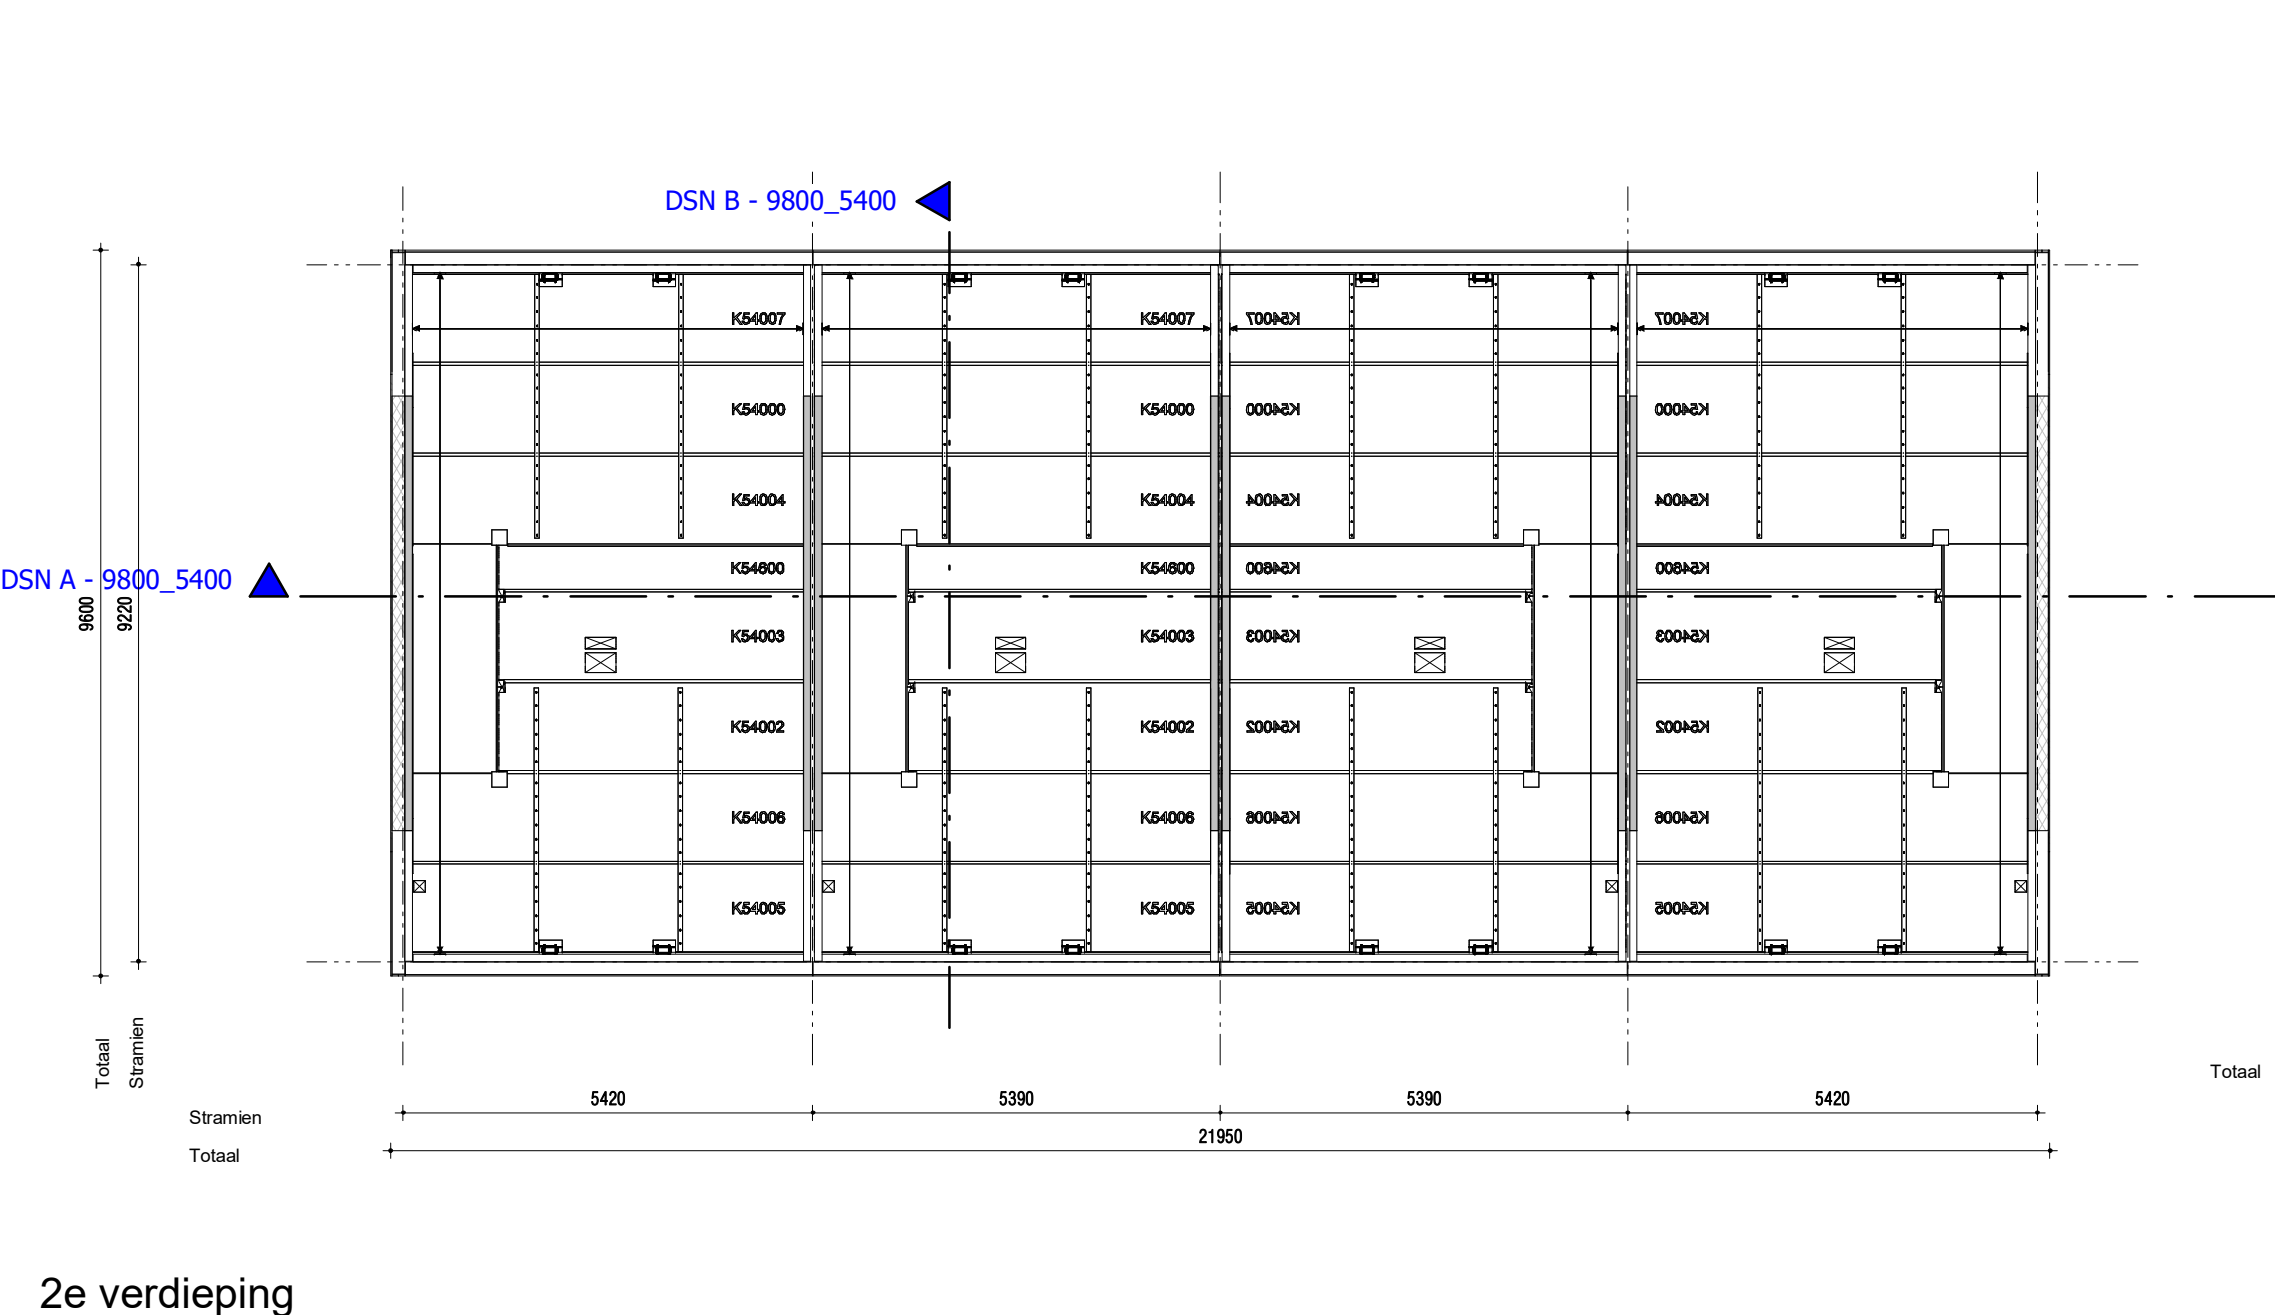

2e verdieping

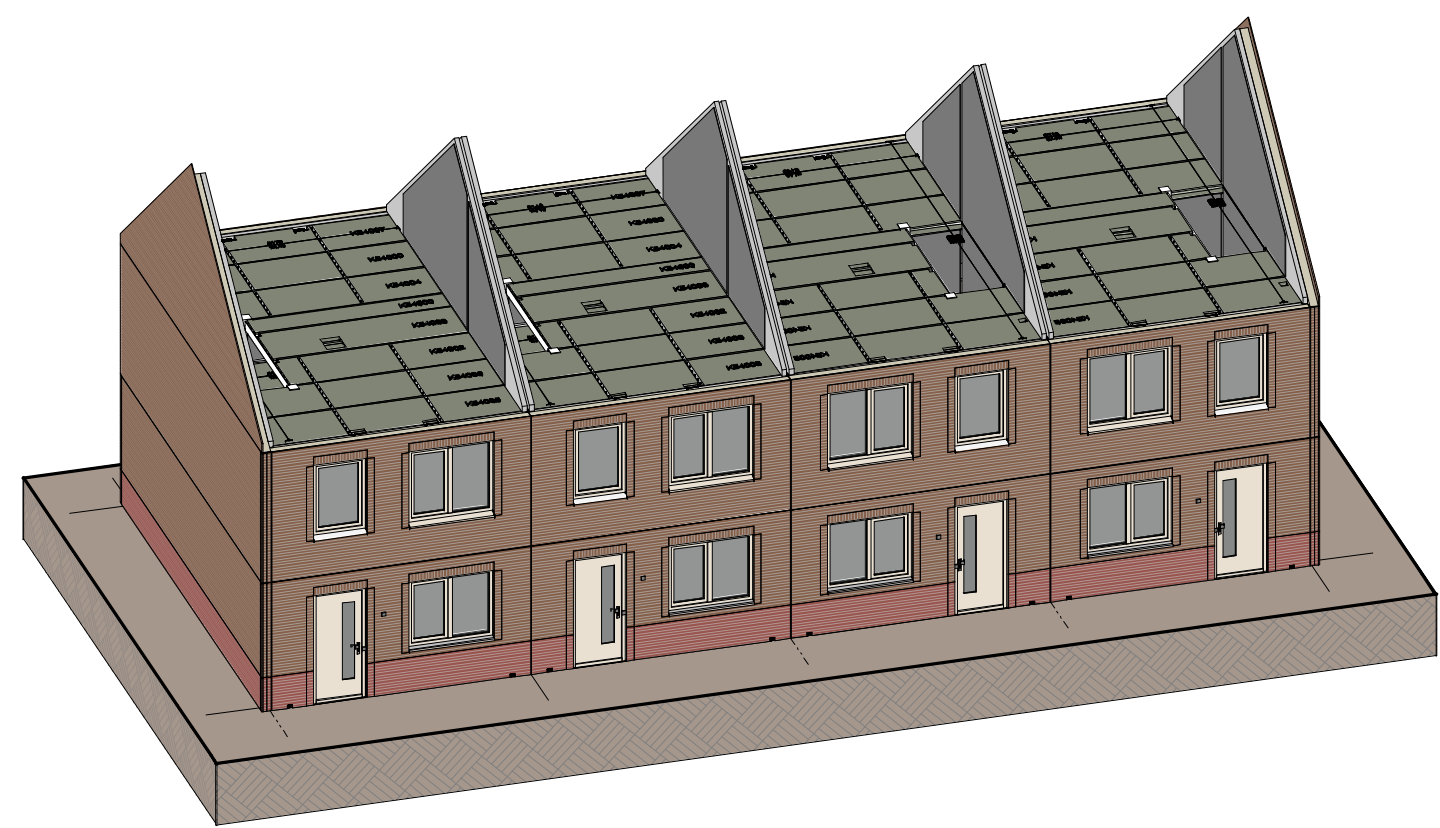

beukmaat 5400 - 9800

concept