

360°

building
homes


PLANTA ÁTICO, 2ª A

99,64 m²

3 HABITACIONES DOBLES

2 BAÑOS

64,73 m² DE TERRAZA


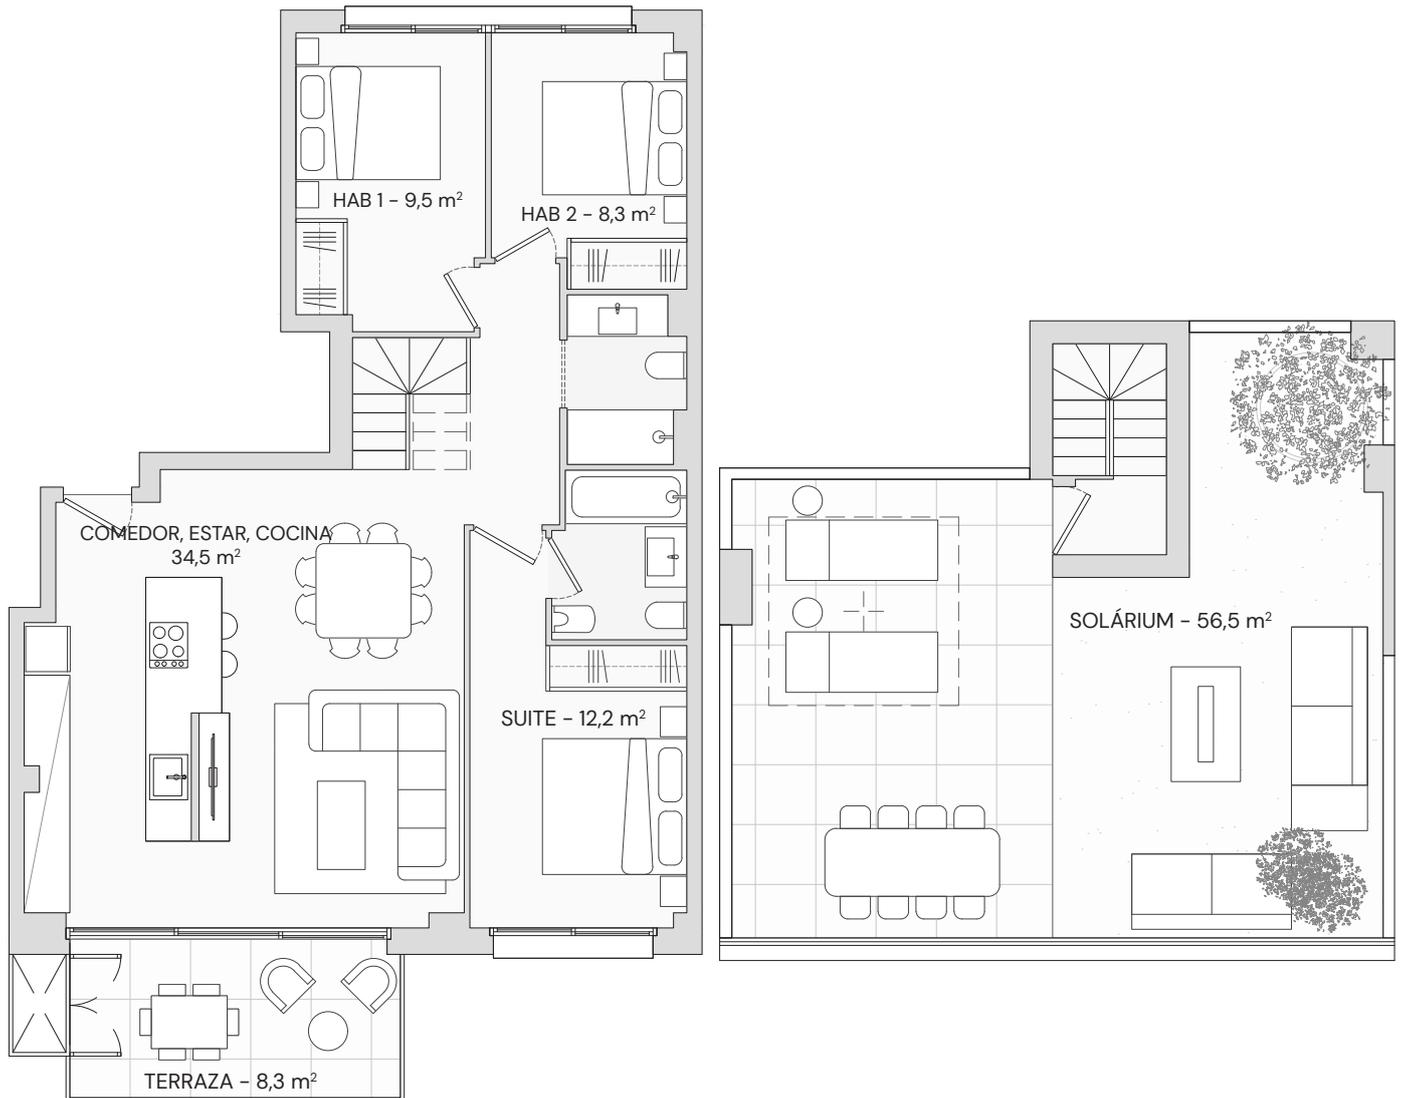


SOFÍA

Av. Camí dels Capellans 93
Sitges

Las distribuciones y medidas están sujetas a modificaciones.

El mobiliario y el pavimento representado es orientativo
por justificación funcional del espacio y las superficies son
aproximadas.

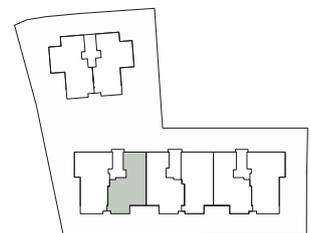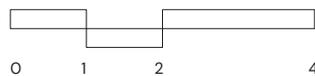

Localización de la vivienda en planta. ^