



LE 16 PLACE DU COMMERCE

MODÈLE 01

MODEL 01

3^E AU 10^E ÉTAGE
1 CHAMBRE + DEN
2 SALLES DE BAIN
975 PIEDS CARRÉS

3RD TO 10TH FLOOR
1 BEDROOM + OFFICE
2 BATHROOMS
975 SQUARE FEET

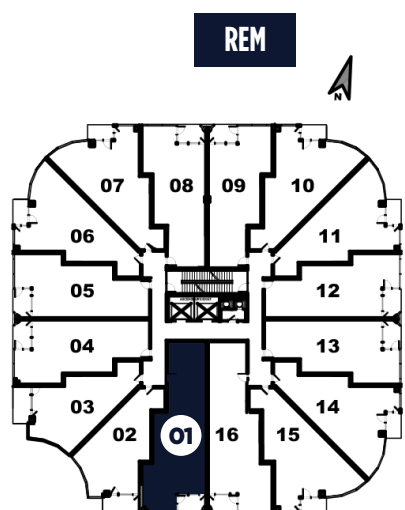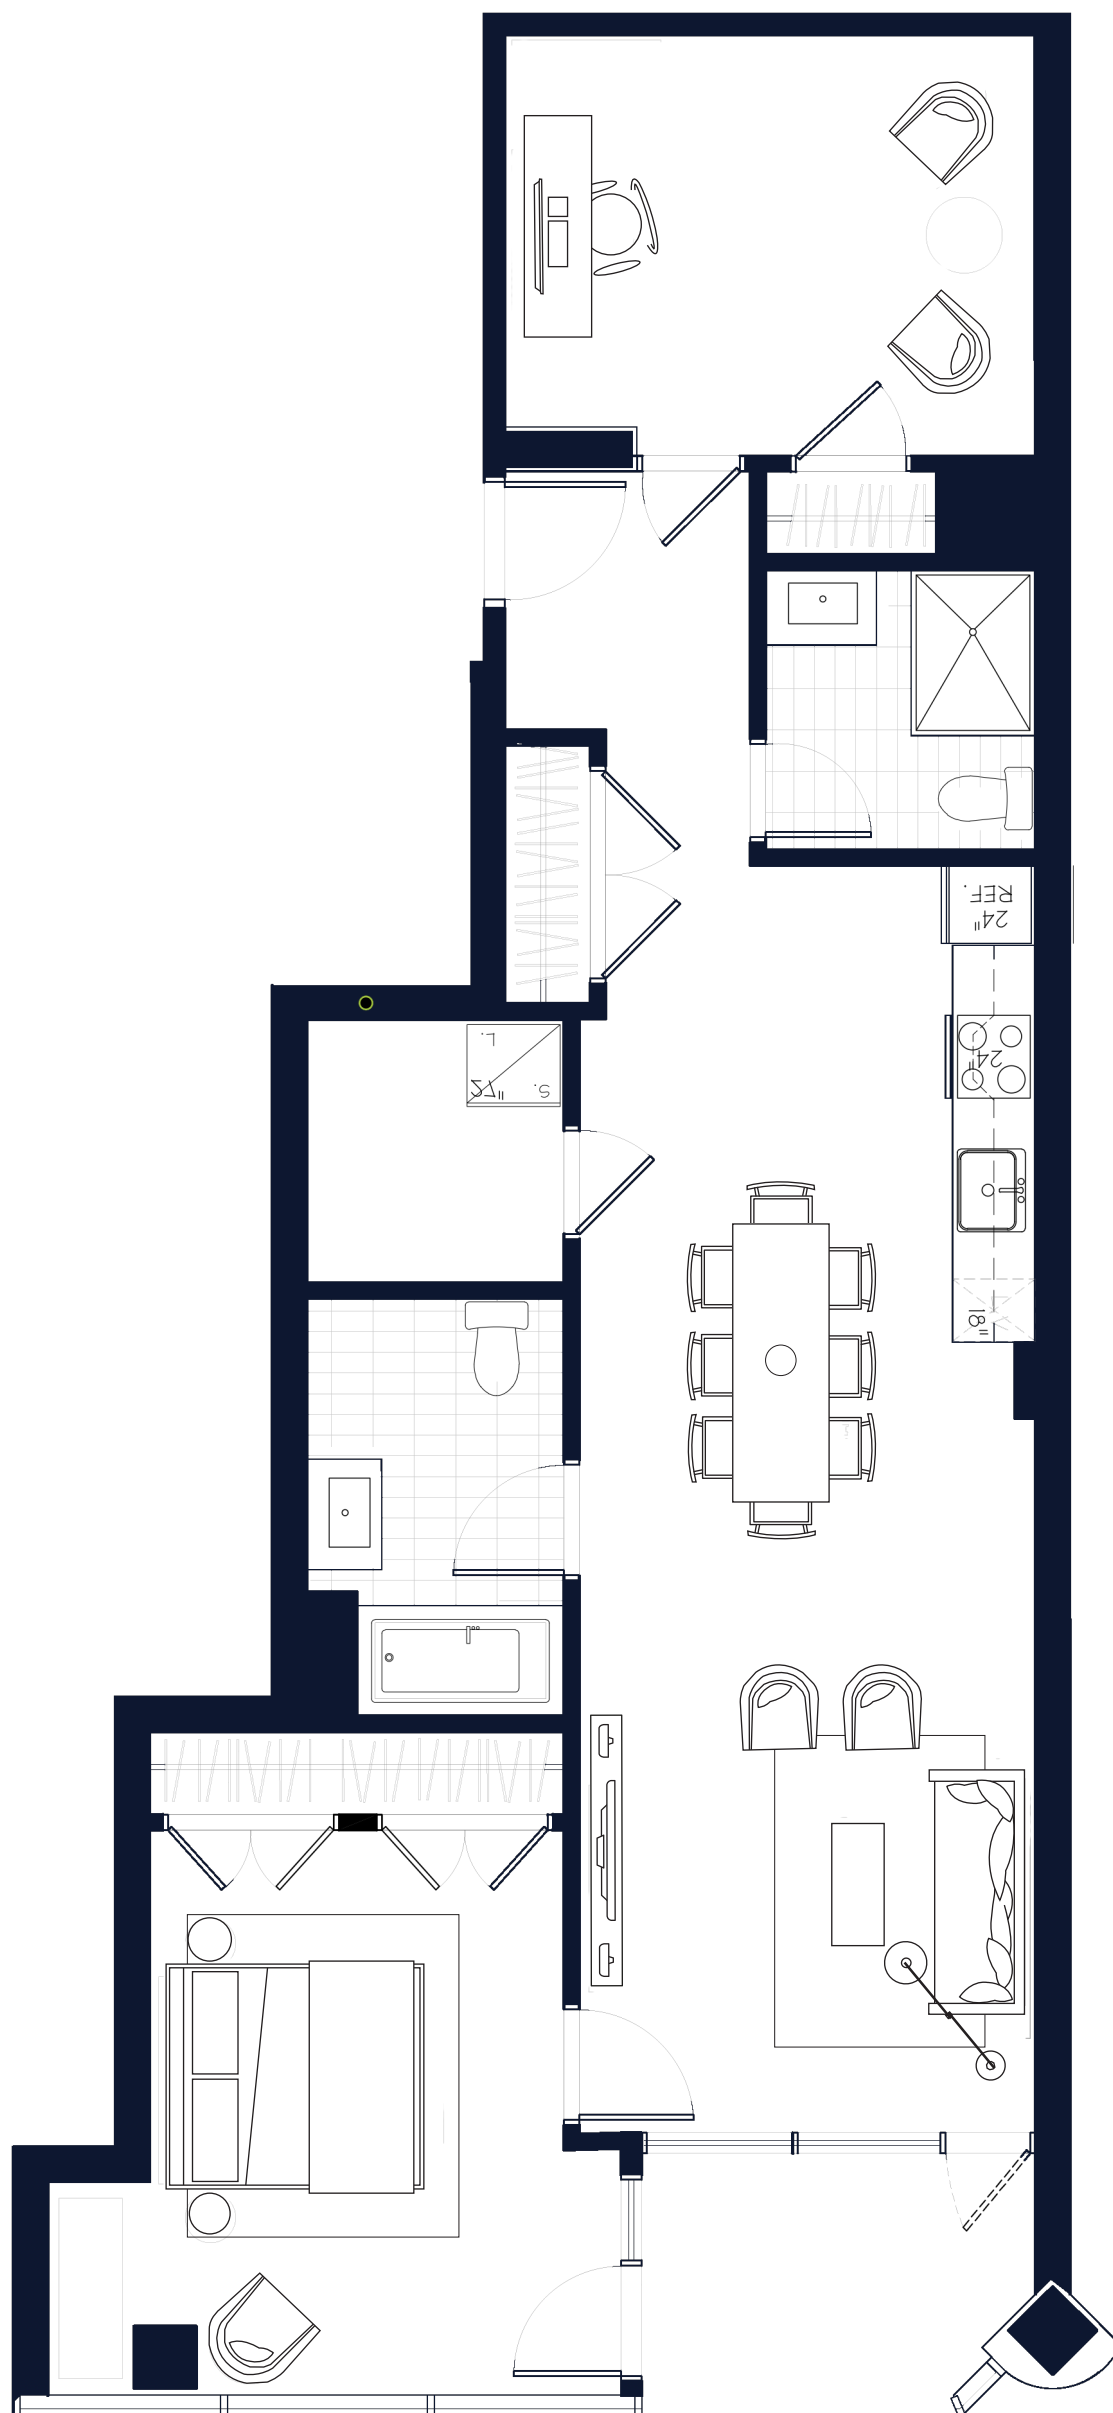

16PDC.CA

514-507-1616

LOCATION@16PDC.CA

16 PLACE DU COMMERCE, MONTRÉAL, QUÉBEC H3E 2A5

NOTES IMPORTANTES: LES PLANS SONT SUJETS À CHANGEMENTS SANS PRÉAVIS. LES SUPERFICIES INDIQUÉES REPRÉSENTENT LES SURFACES BRUTES INCLUANT LES MURS EXTÉRIEURS ET MITOYENS. TOUTES LES DIMENSIONS MONTRÉES SONT APPROXIMATIVES ET PEUVENT VARIER LORSQUE CONSTRUIT. LE MOBILIER EST MONTRÉ À TITRE D'INFORMATION SEULEMENT. PLANS ARE SUBJECT TO MODIFICATIONS WITHOUT PRIOR NOTICE. THE AREAS ARE GROSS AREAS THAT INCLUDE EXTERIOR AND MITOYEN WALLS. ALL DIMENSIONS SHOWN ON PLANS ARE APPROXIMATE AND MAY VARY WITH CONSTRUCTION. THE FURNITURE IS SHOWN FOR INFORMATION PURPOSES ONLY.