
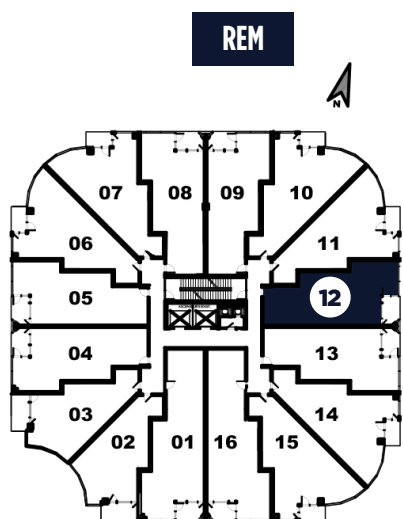


LE 16 PLACE DU COMMERCE

MODÈLE 12 MODEL 12

2^E AU 10^E ÉTAGE
1 CHAMBRE + DEN
1 SALLE DE BAIN
765 PIEDS CARRÉS

2ND TO 10TH FLOOR
1 BEDROOM + OFFICE
1 BATHROOM
765 SQUARE FEET

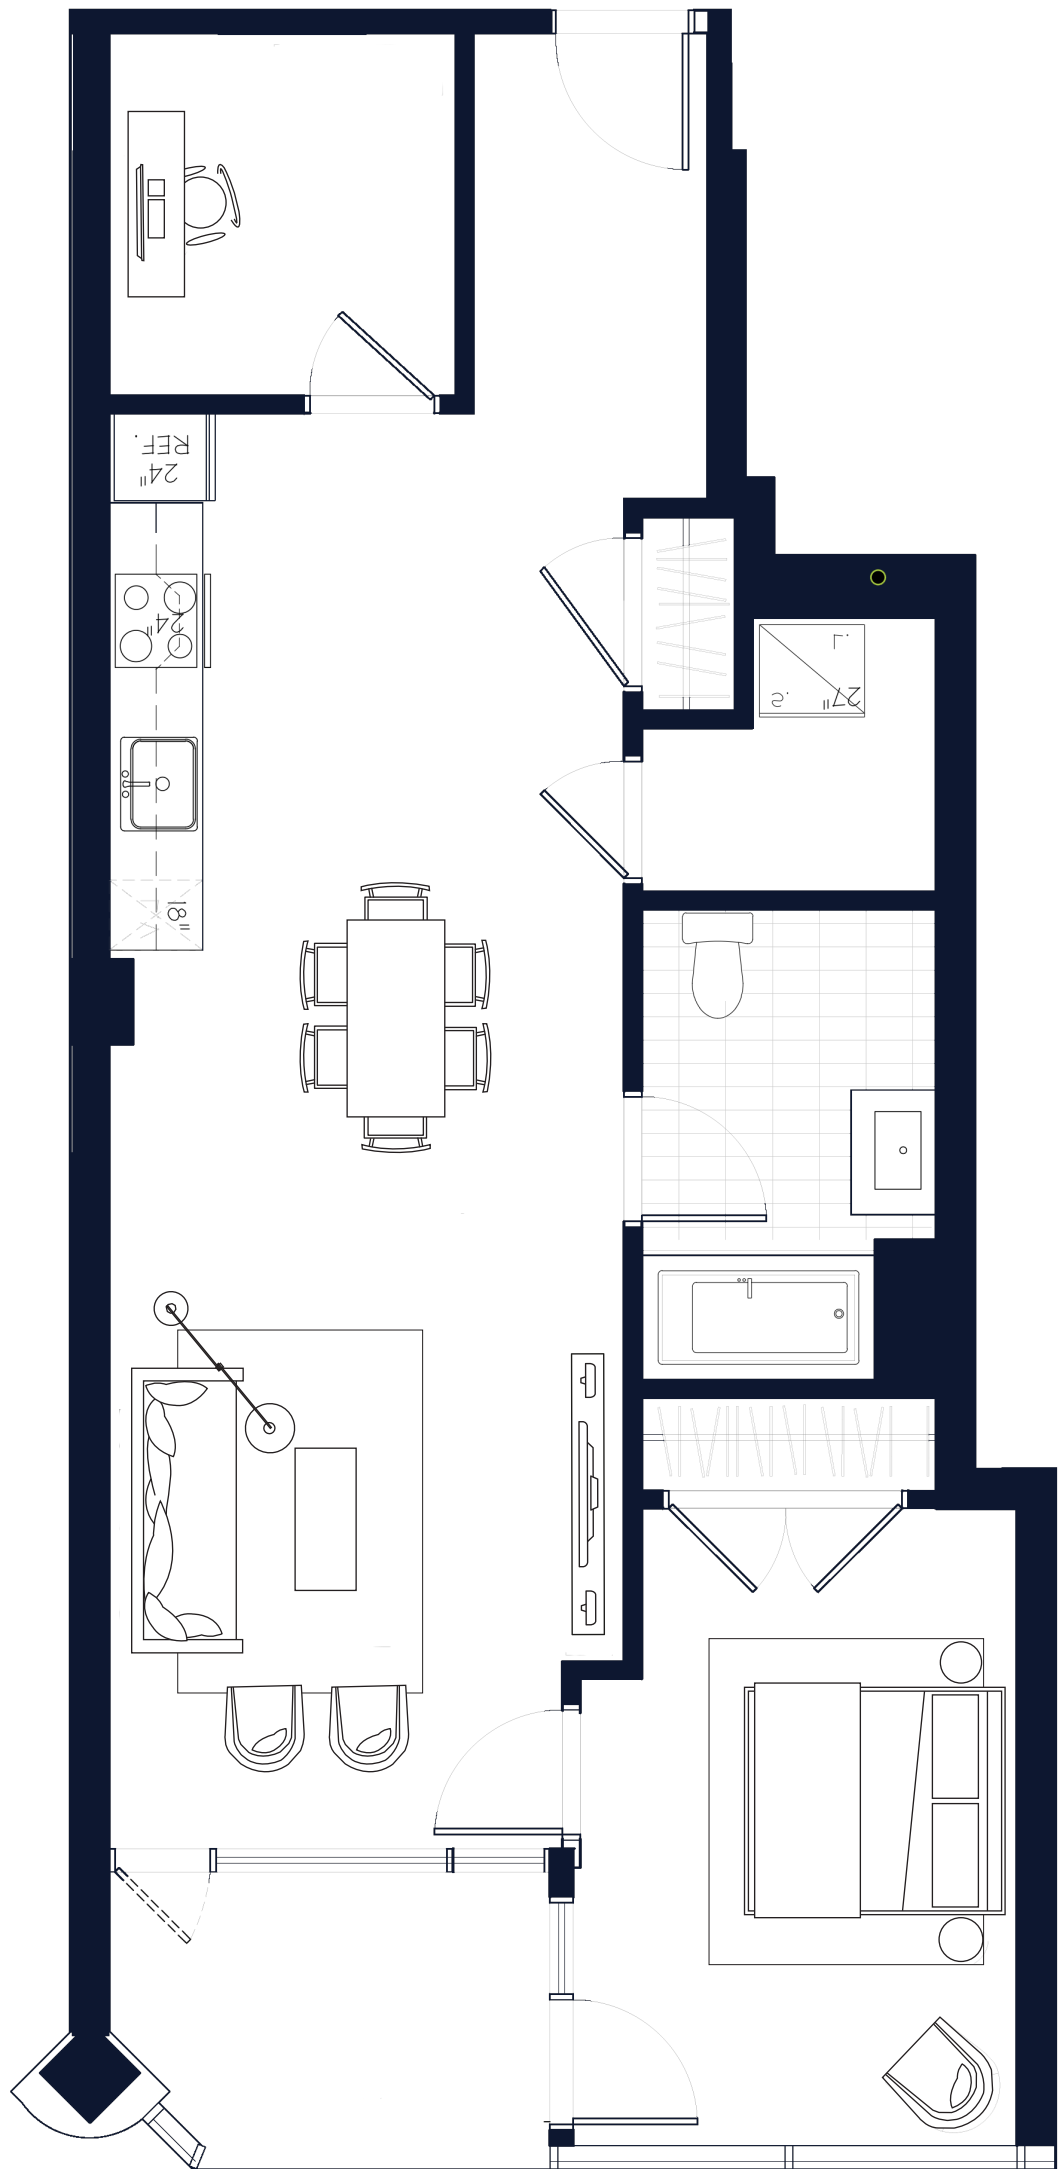

16PDC.CA

514-507-1616

LOCATION@16PDC.CA

16 PLACE DU COMMERCE, MONTRÉAL, QUÉBEC H3E 2A5

NOTES IMPORTANTES: LES PLANS SONT SUJETS À CHANGEMENTS SANS PRÉAVIS. LES SUPERFICIES INDICQUÉES REPRÉSENTENT LES SURFACES BRUTES INCLUANT LES MURS EXTÉRIEURS ET MITOYENS. TOUTES LES DIMENSIONS MONTRÉES SONT APPROXIMATIVES ET PEUVENT VARIER LORSQUE CONSTRUIT. LE MOBILIER EST MONTRÉ À TITRE D'INFORMATION SEULEMENT. PLANS ARE SUBJECT TO MODIFICATIONS WITHOUT PRIOR NOTICE. THE AREAS ARE GROSS AREAS THAT INCLUDE EXTERIOR AND MITOYEN WALLS. ALL DIMENSIONS SHOWN ON PLANS ARE APPROXIMATE AND MAY VARY WITH CONSTRUCTION. THE FURNITURE IS SHOWN FOR INFORMATION PURPOSES ONLY.