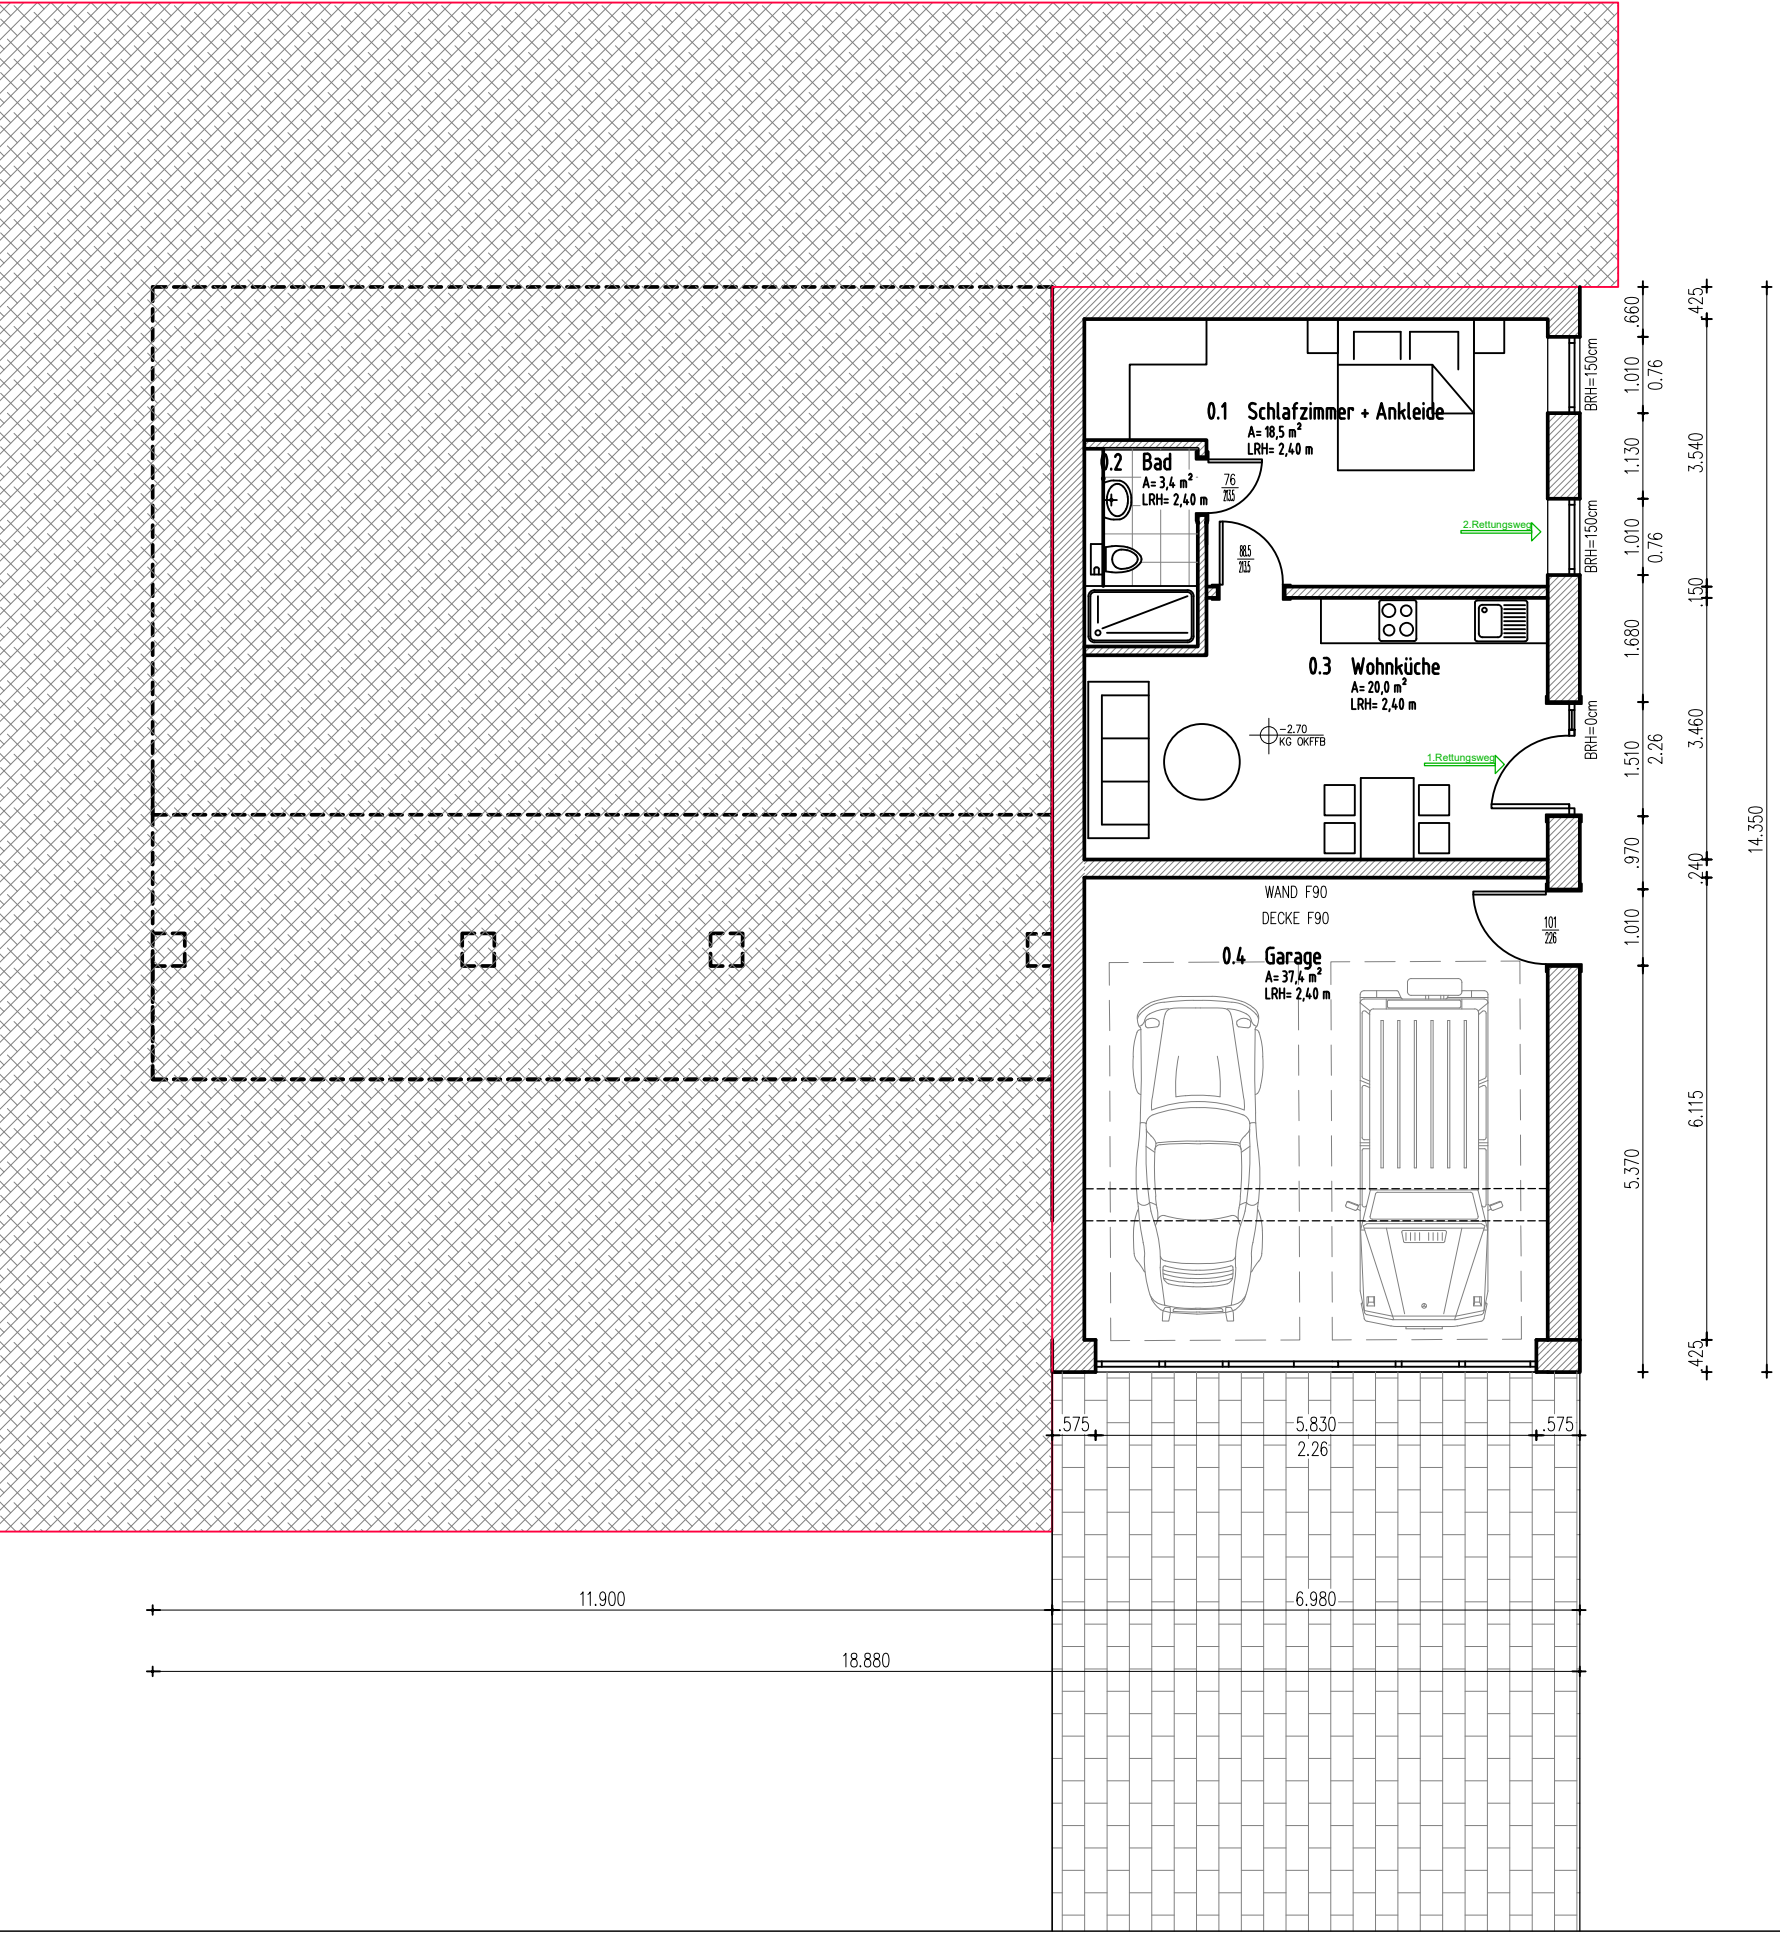


ARCHITEKT:

BAUHERR:

BAUHERR

ARCHITEKT

construyo

Partum GmbH
Dipl.-Ing. Mike Beuke
Borsigstrasse 8
10115 Berlin

030-208472511
www.construyo.de
mike.beuke@construyo.de

STATIK

INDEX	DATUM	ÄNDERUNG

MASSTAB

1 : 100

PLANNUMMER

BLATTGRÖSSE

DATUM

PLANINHALT

KELLERGEOSHOSS

GEMARKUNG

FLUR

PROJEKT



BAUHERR _____

ARCHITEKT

construyo

Partum GmbH
Dipl.-Ing. Mike Beuke
Borsigstrasse 8
10115 Berlin



030-208472511
www.construyo.de
mike.beuke@construyo.de

STATIK	
--------	--

INDEX	DATUM	ÄNDERUNG



MASSTAB	PLANNUMMER
1 : 100	

BLATTGRÖSSE	DATUM

PLANINHALT

GEMARKUNG	FLUR

PROJEKT

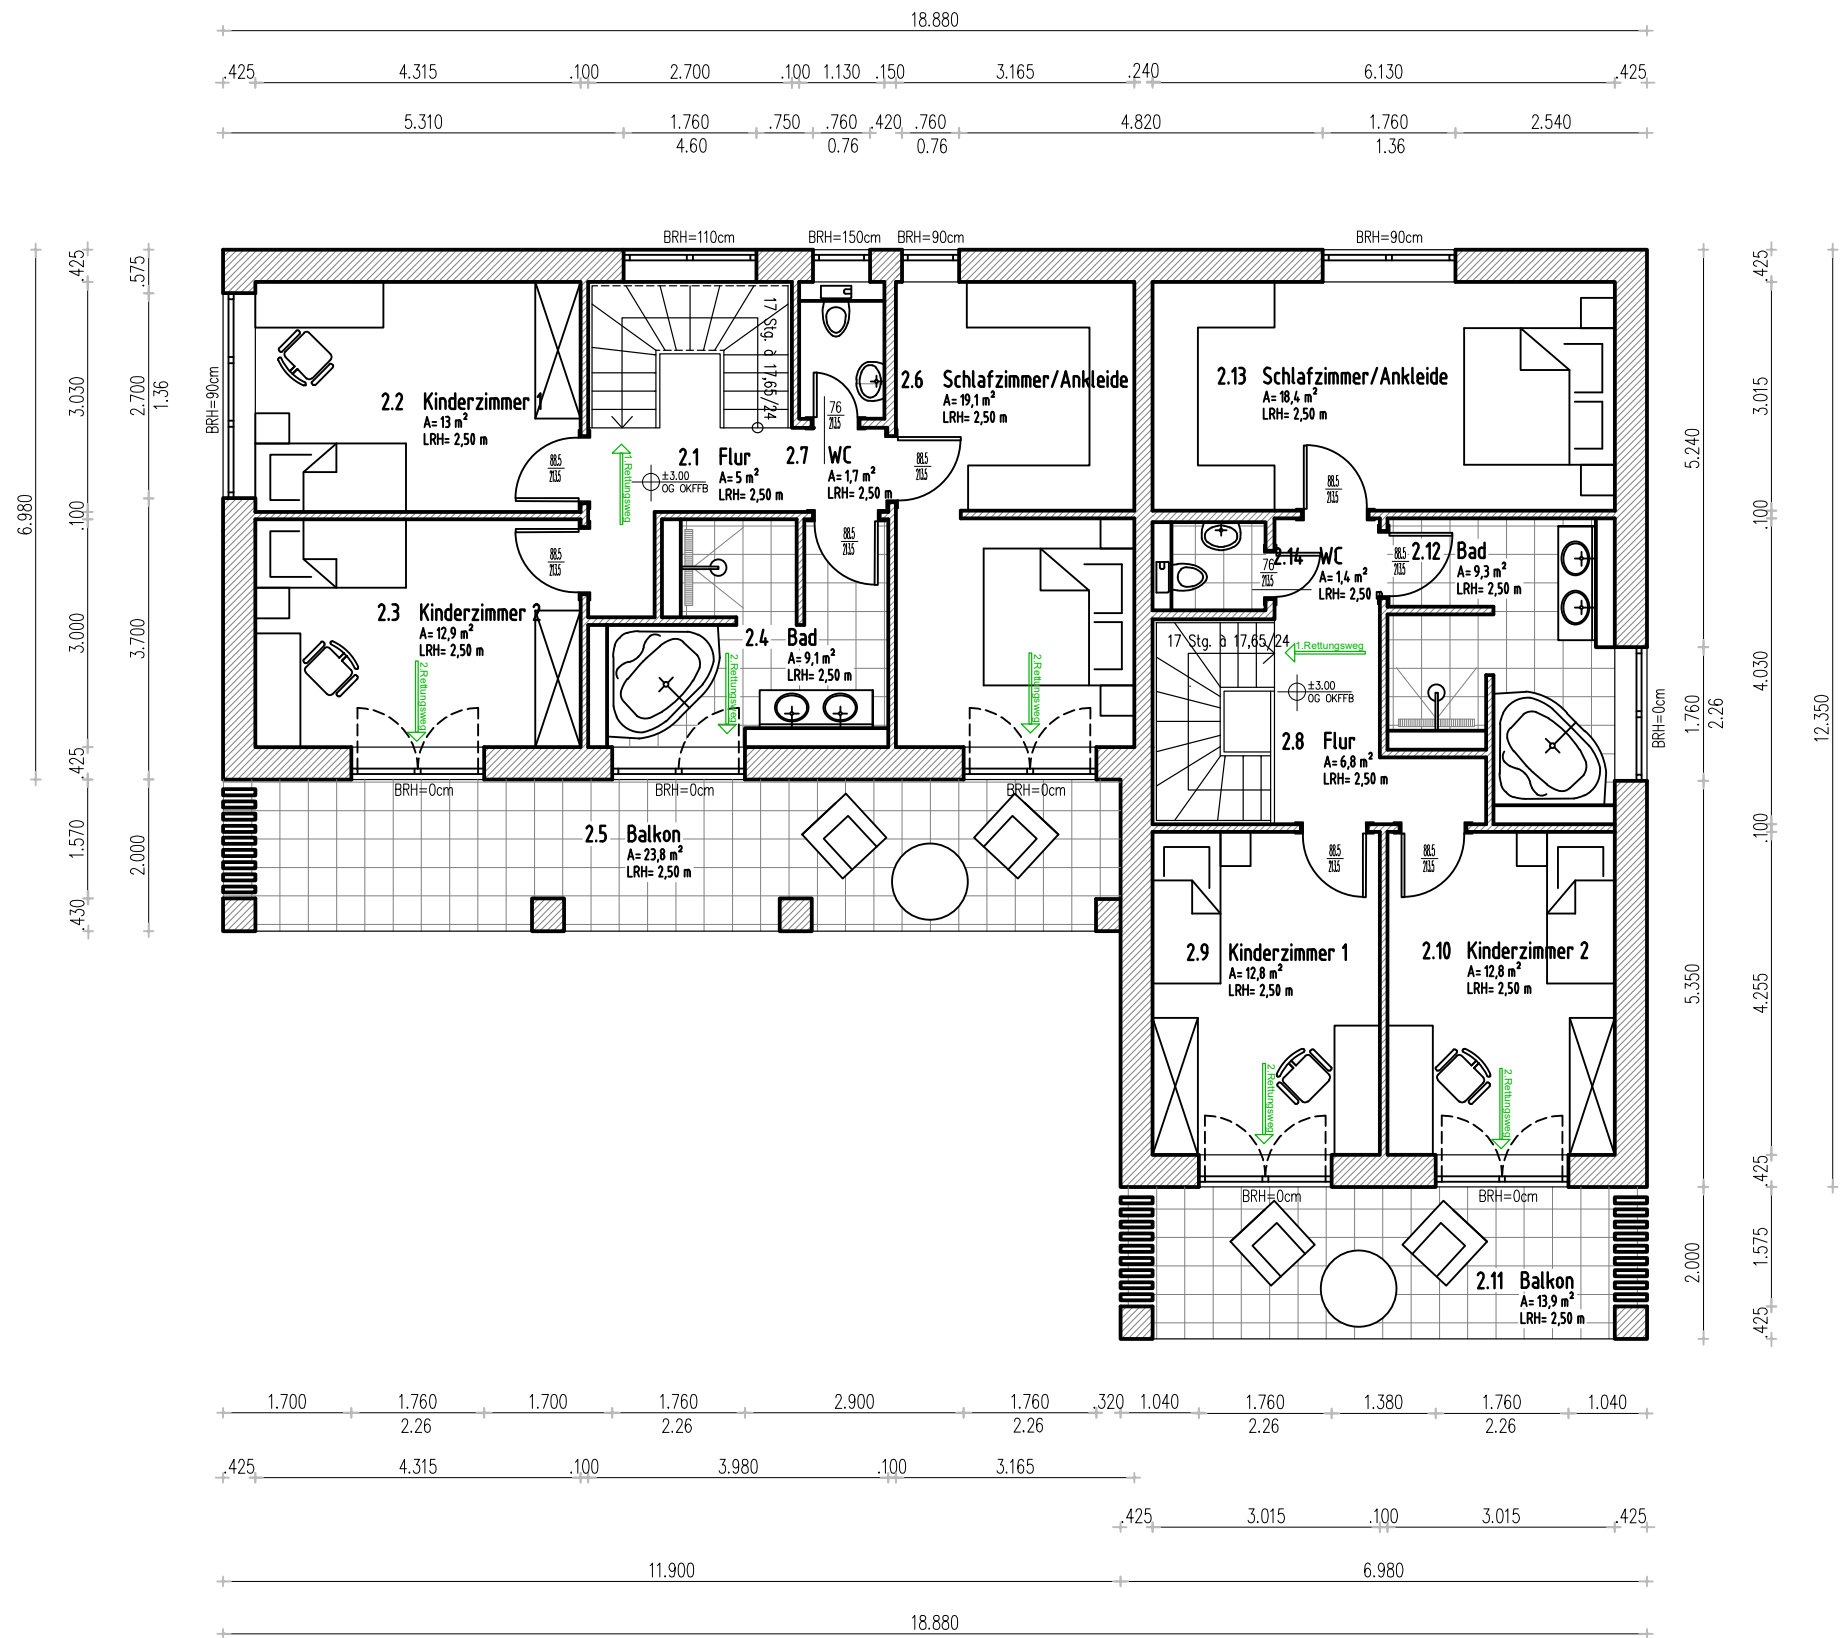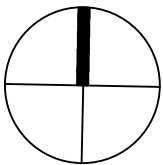

ARCHITEKT:

BAUHERR:

BAUHERR

ARCHITEKT
construyo
Partum GmbH
Dipl.-Ing. Mike Beuke
Borsigstrasse 8
10115 Berlin
030-208472511
www.construyo.de
mike.beuke@construyo.de

STATIK

INDEX	DATUM	ÄNDERUNG

MASSTAB
1 : 100

PLANNUMMER

BLATTGRÖSSE

DATUM

PLANINHALT

GEMARKUNG

FLUR

PROJEKT



-  Abstandsflächen
-  Bestand
-  Abriss
-  Neubau

ARCHITEKT:

BAUHERR:

BAUHERR

ARCHITEKT

construyo

Partum GmbH
Dipl.-Ing. Mike Beuke
Borsigstrasse 8
10115 Berlin


030-208472511
www.construyo.de
mike.beuke@construyo.de

STATIK

INDEX	DATUM	ÄNDERUNG

MASSTAB

1 : 200

PLANNUMMER

BLATTGRÖSSE

DATUM

PLANINHALT

LAGEPLAN

GEMARKUNG

FLUR

PROJEKT