


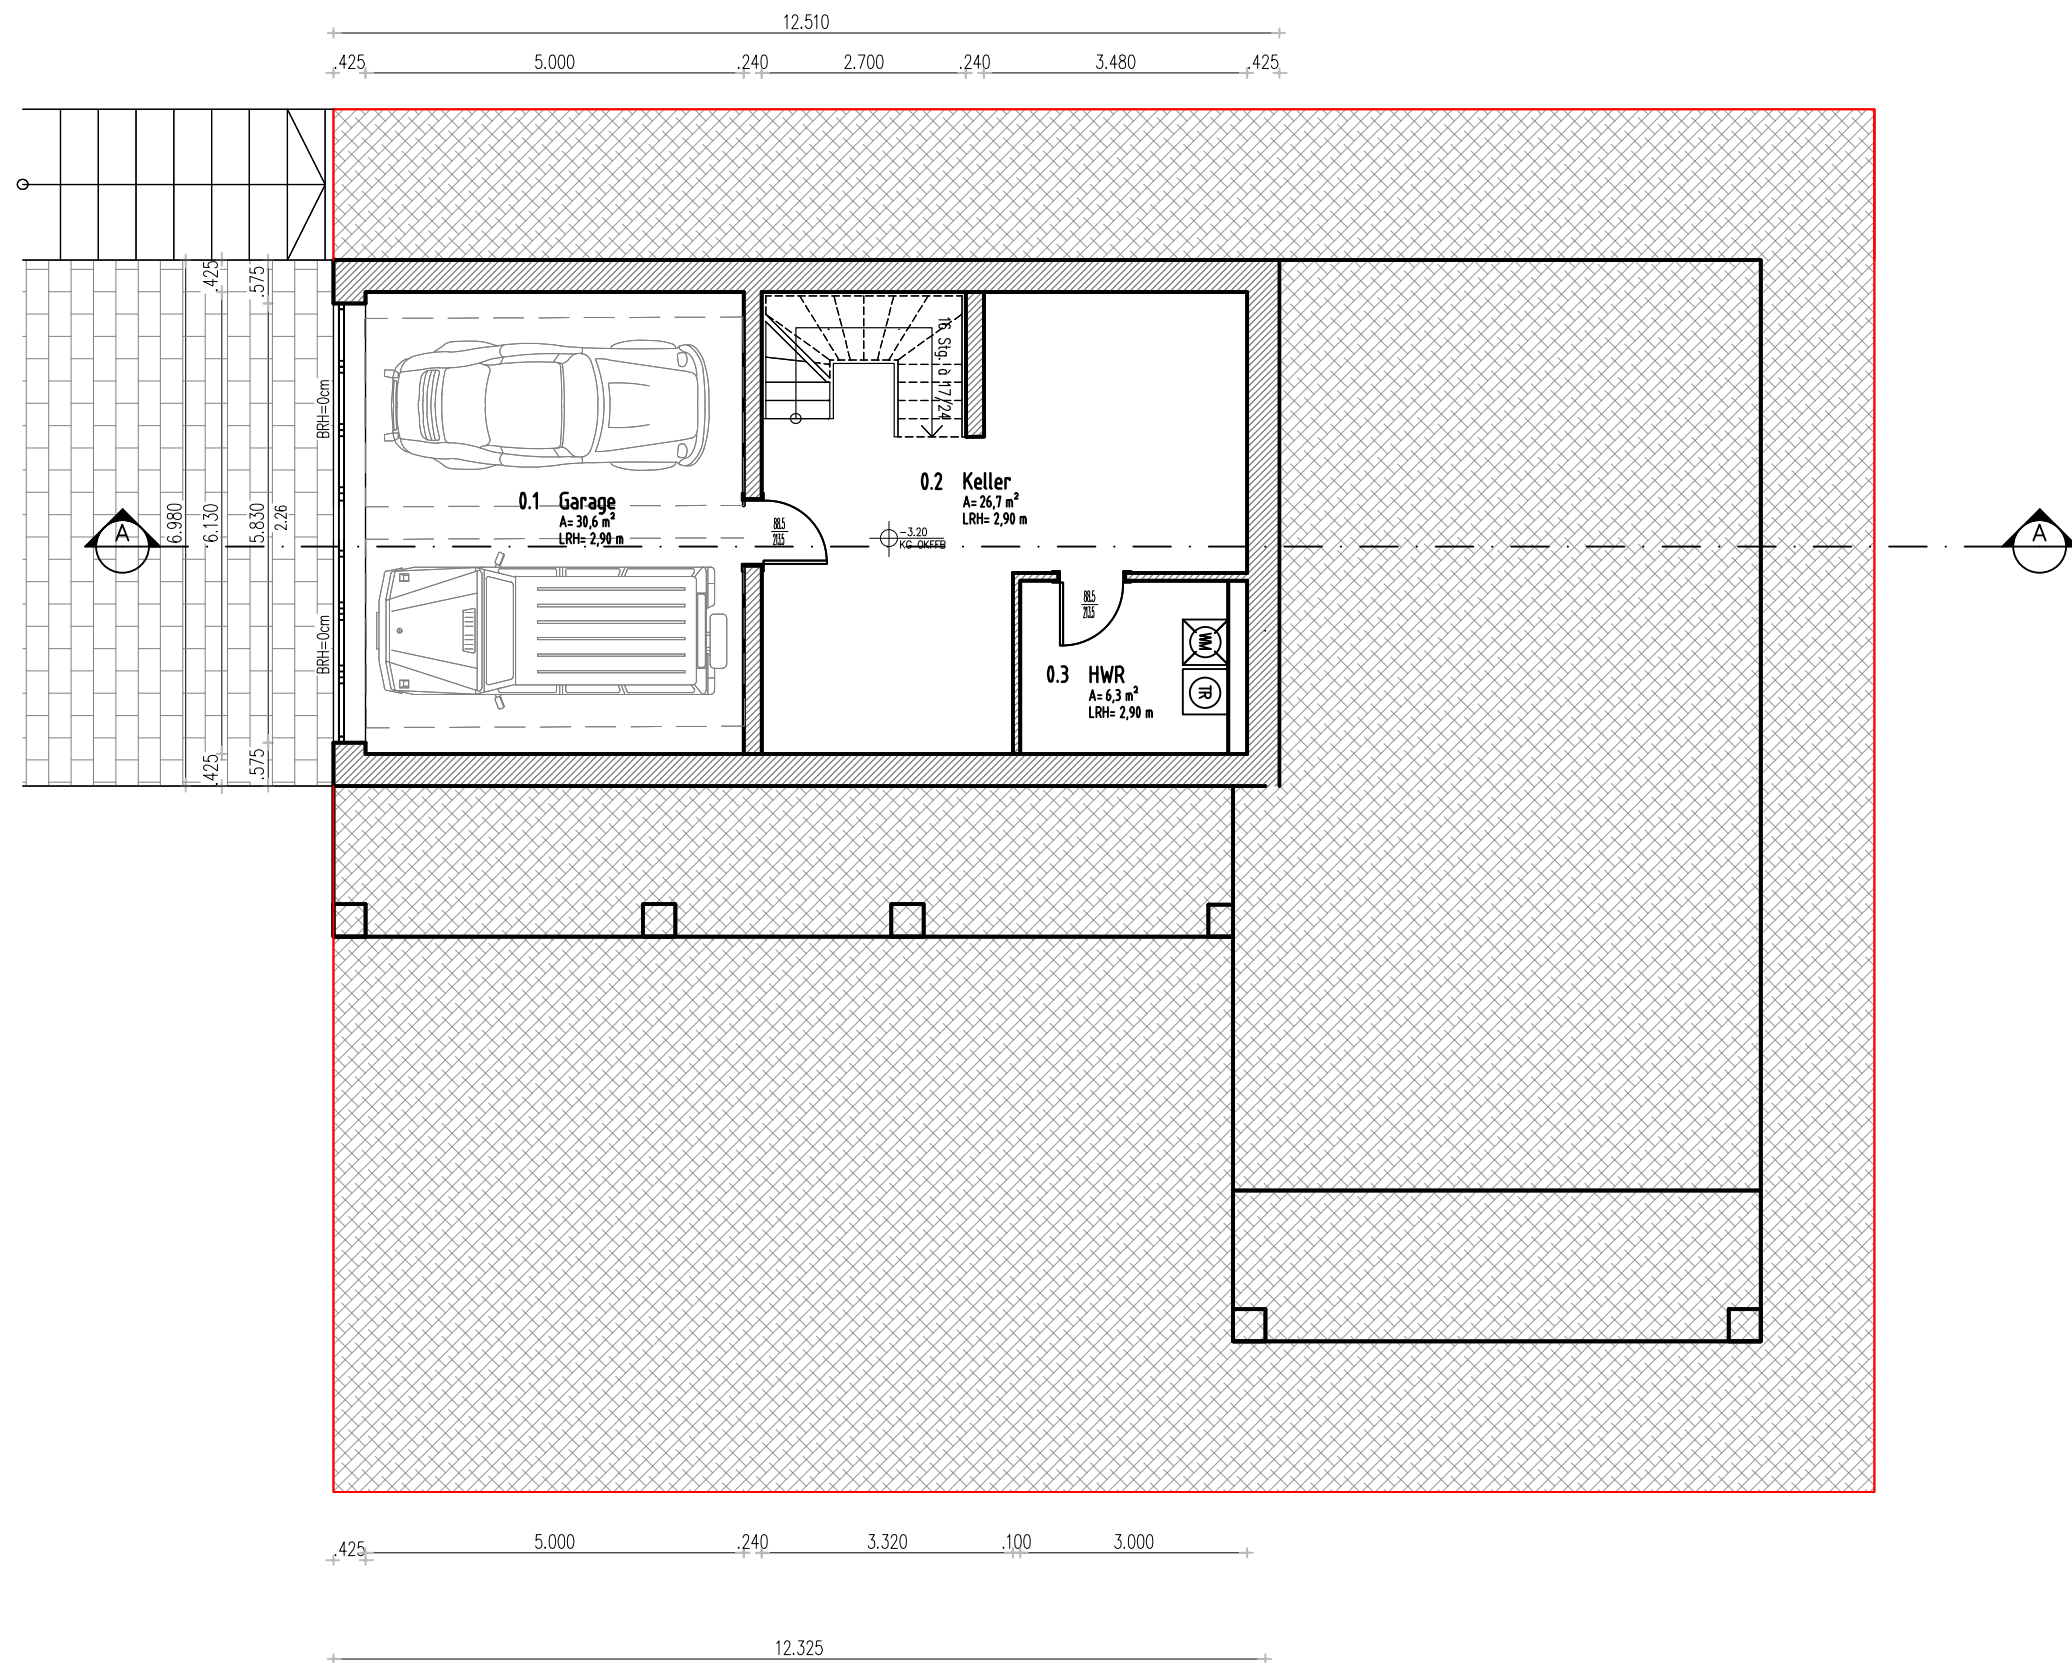

ARCHITEKT:

BAUHERR:

BAUHERR

ARCHITEKT

construyo

Partum GmbH
Dipl.-Ing. Mike Beuke
Borsigstrasse 8
10115 Berlin

030-208472511
www.construyo.de
mike.beuke@construyo.de

STATIK

INDEX	DATUM	ÄNDERUNG

MASSTAB

1 : 100

PLANNUMMER

BLATTGRÖSSE


DATUM

PLANINHALT

GEMARKUNG

FLUR

PROJEKT

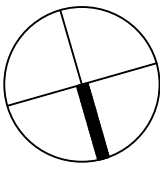

ARCHITEKT:

BAUHERR:

BAUHERR

ARCHITEKT

construyo

Partum GmbH
Dipl.-Ing. Mike Beuke
Borsigstrasse 8
10115 Berlin


030-208472511
www.construyo.de
mike.beuke@construyo.de

STATIK

INDEX	DATUM	ÄNDERUNG

MASSTAB

1 : 100

PLANNUMMER

BLATTGRÖSSE


DATUM

PLANINHALT

GEMARKUNG

FLUR

PROJEKT

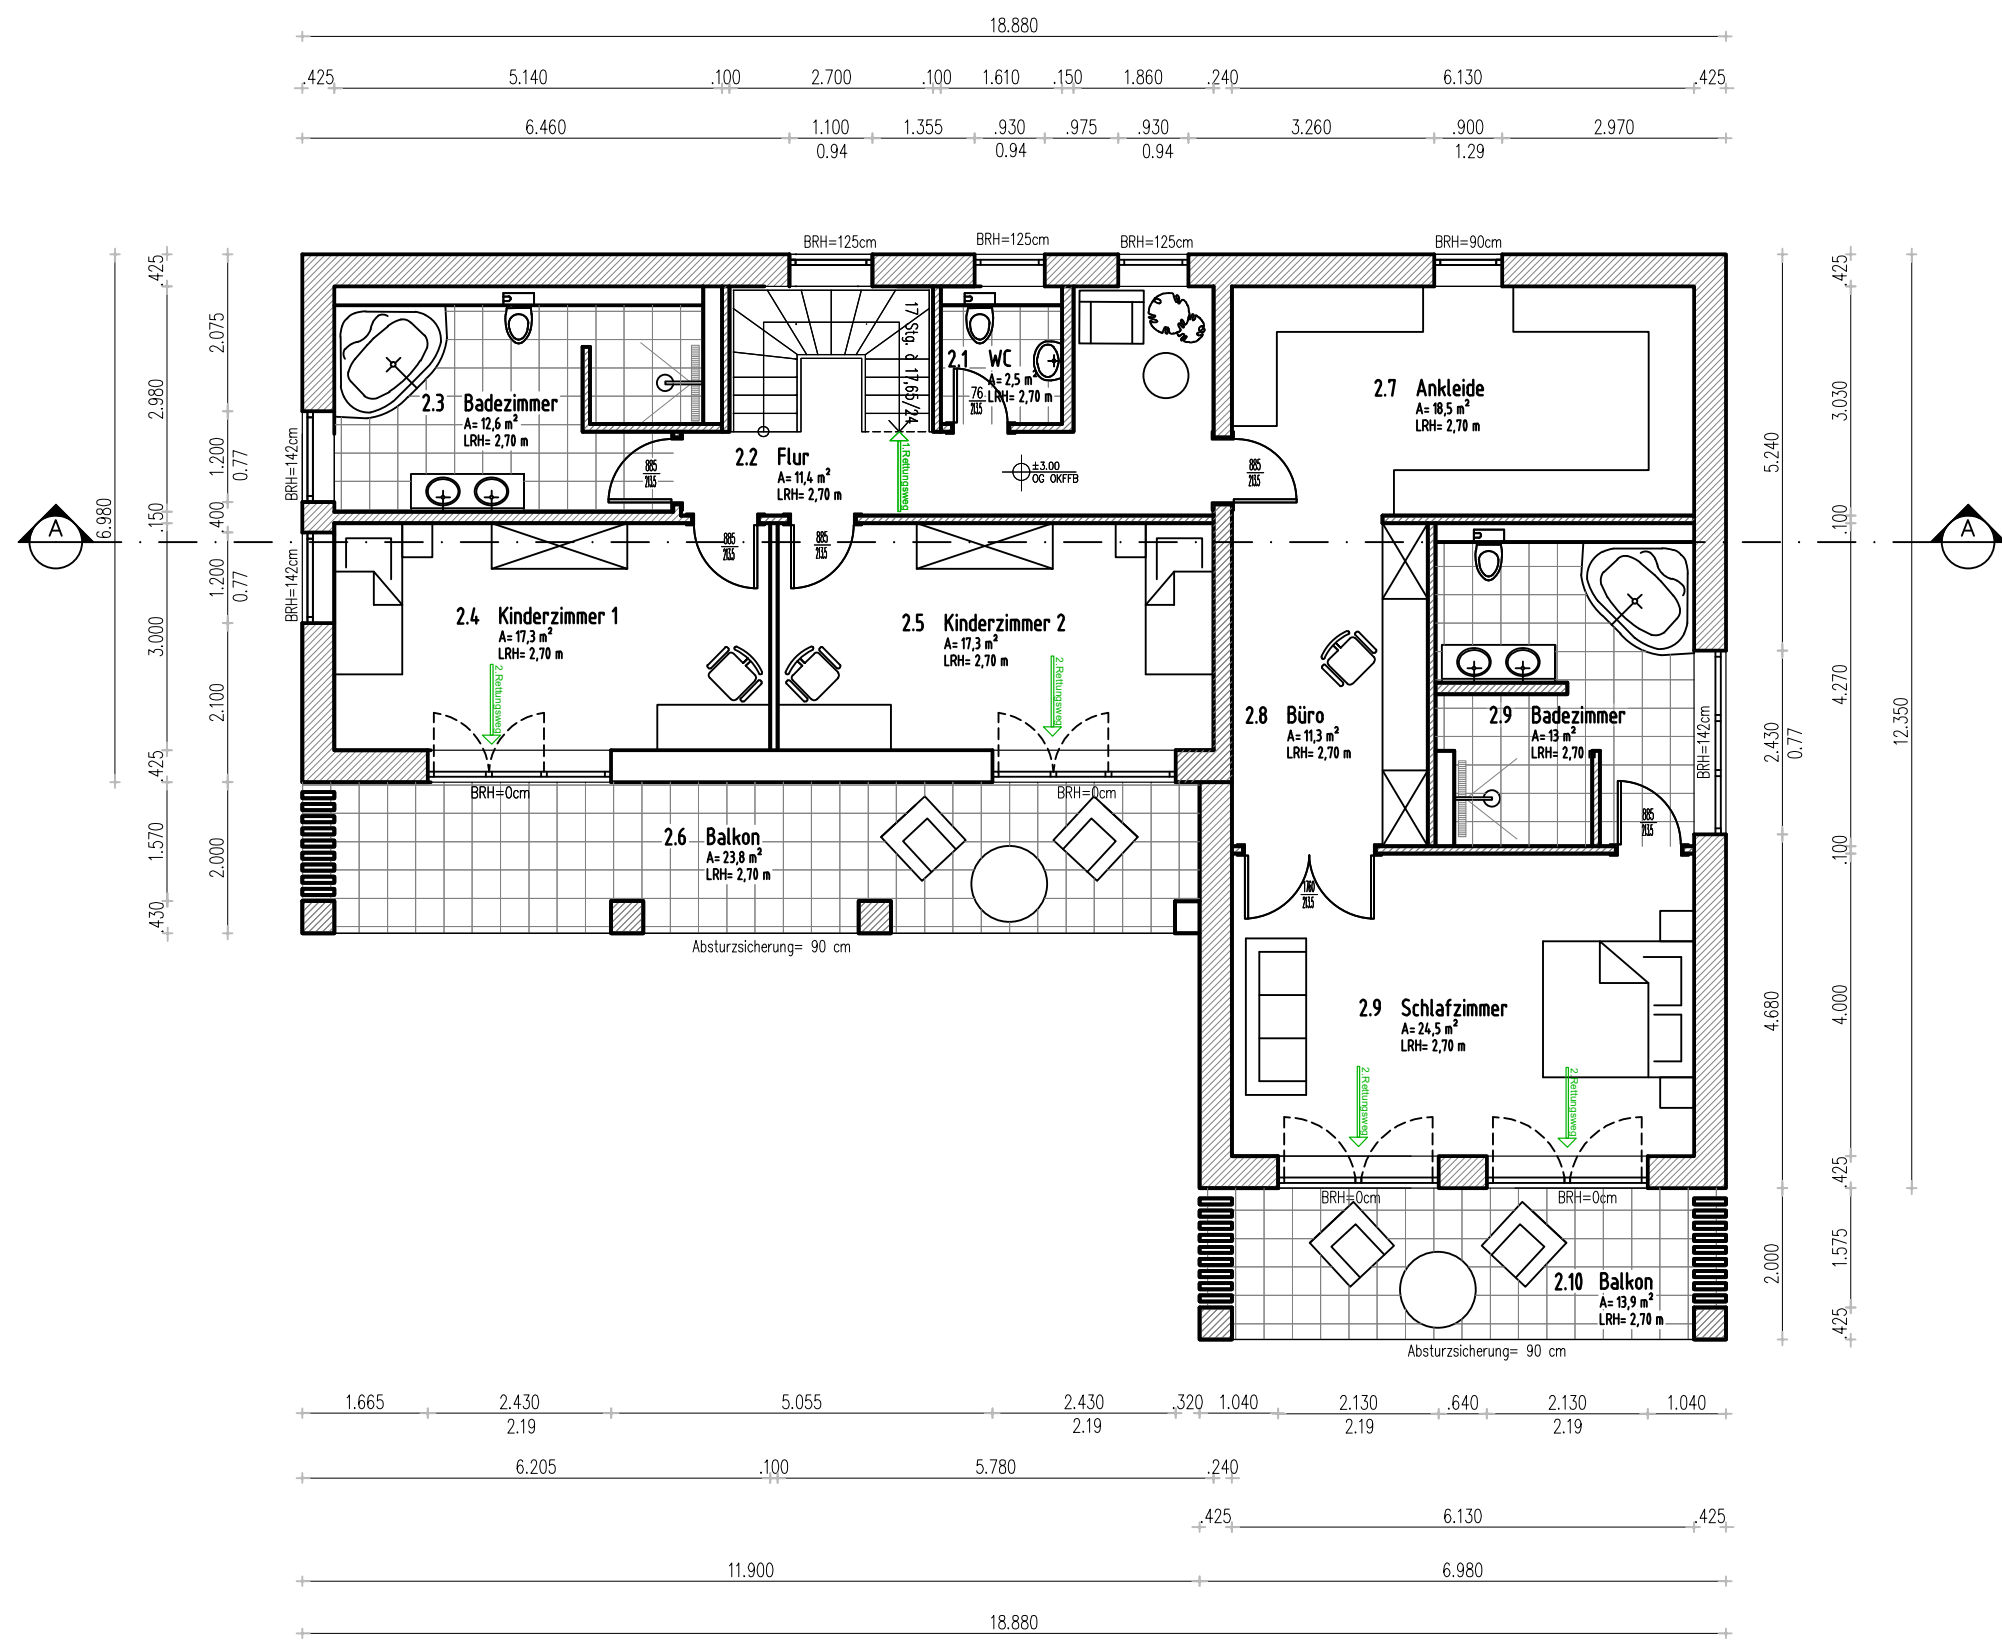

ARCHITEKT:

BAUHERR:

BAUHERR

ARCHITEKT
construyo
Partum GmbH
Dipl.-Ing. Mike Beuke
Borsigstrasse 8
10115 Berlin
030-208472511
www.construyo.de
mike.beuke@construyo.de

STATIK

INDEX	DATUM	ÄNDERUNG

MASSTAB
1 : 100

PLANNUMMER

BLATTGRÖSSE

DATUM


PLANINHALT

GEMARKUNG


FLUR

PROJEKT

ANSICHT SÜD

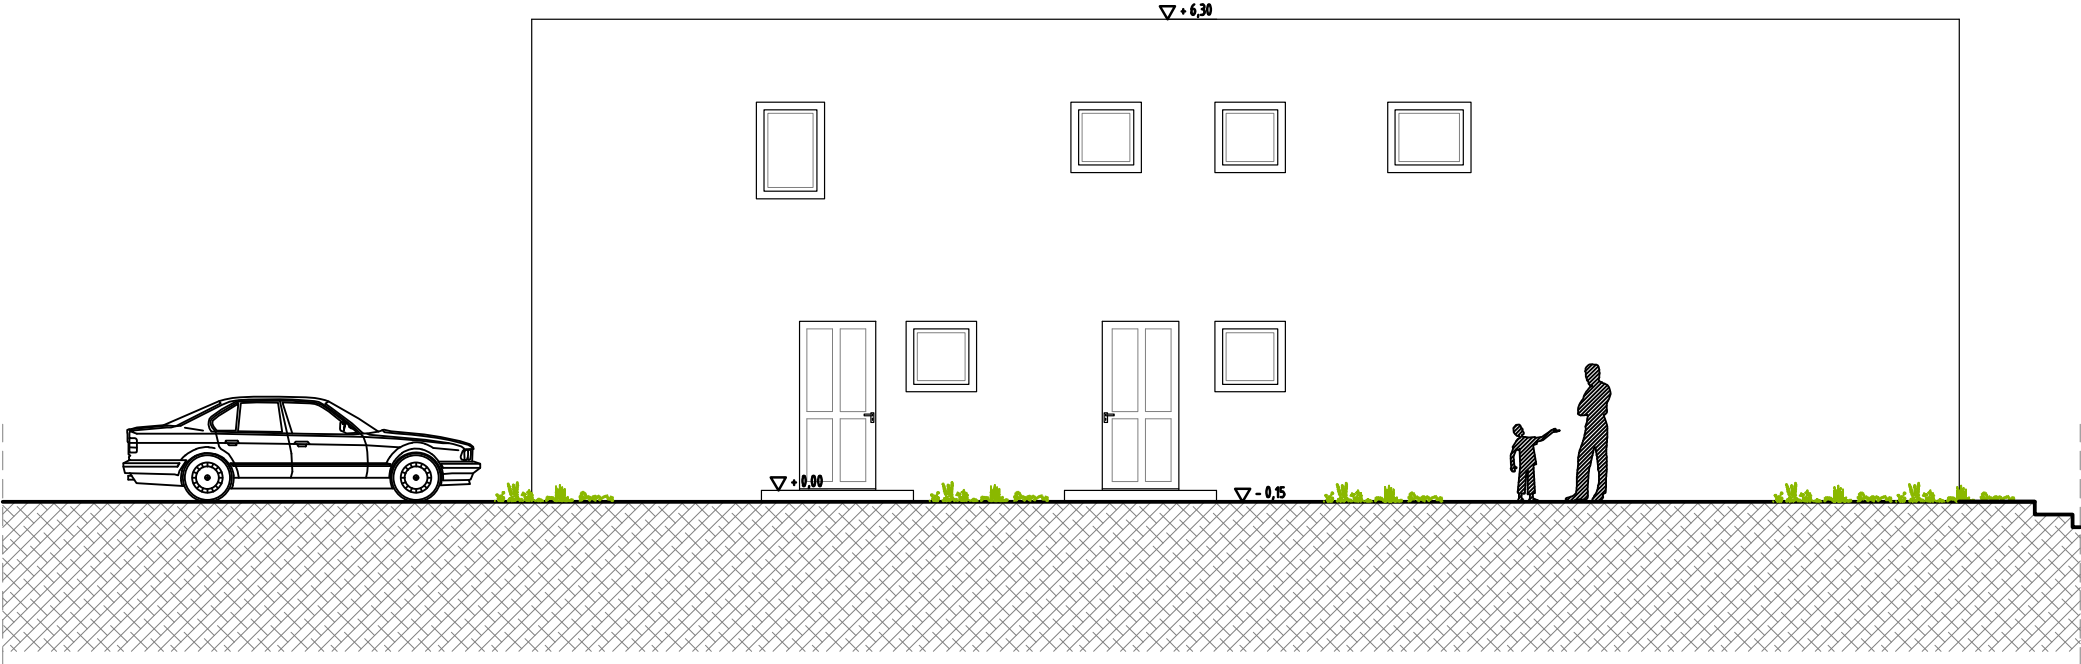

ANSICHT OST

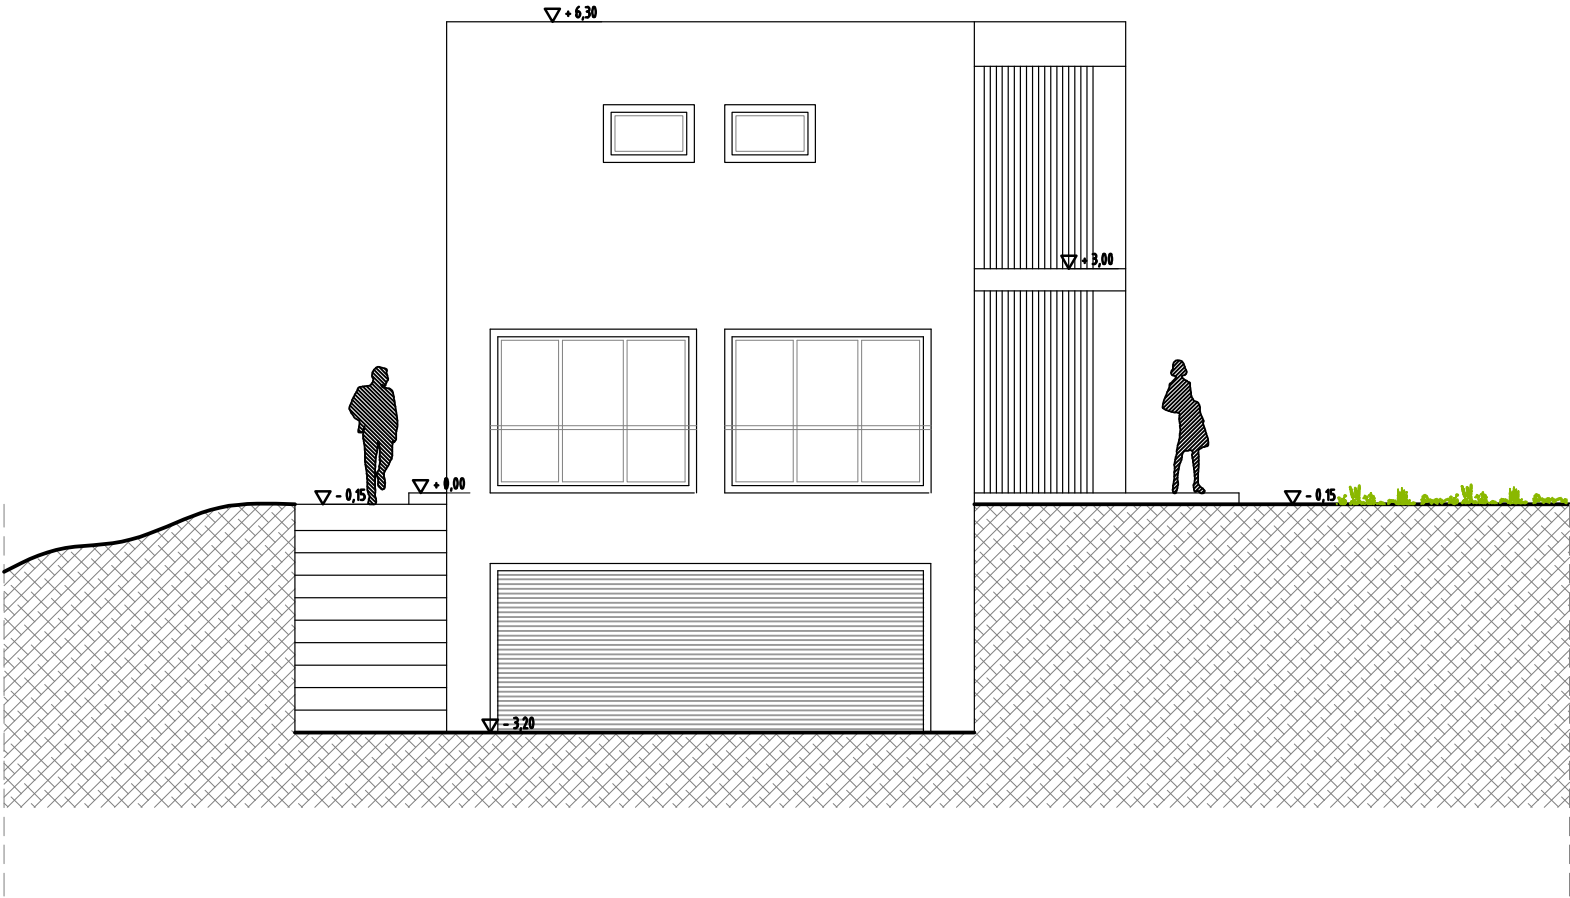

ARCHITEKT:

BAUHERR:

BAUHERR

ARCHITEKT
construyo
Partum GmbH
Dipl.-Ing. Mike Beuke
Borsigstrasse 8
10115 Berlin
030-208472511
www.construyo.de
mike.beuke@construyo.de

STATIK

INDEX	DATUM	ÄNDERUNG

MASSTAB
1 : 100

PLANNUMMER

BLATTGRÖSSE

DATUM


PLANINHALT

GEMARKUNG


FLUR

PROJEKT

ANSICHT WEST

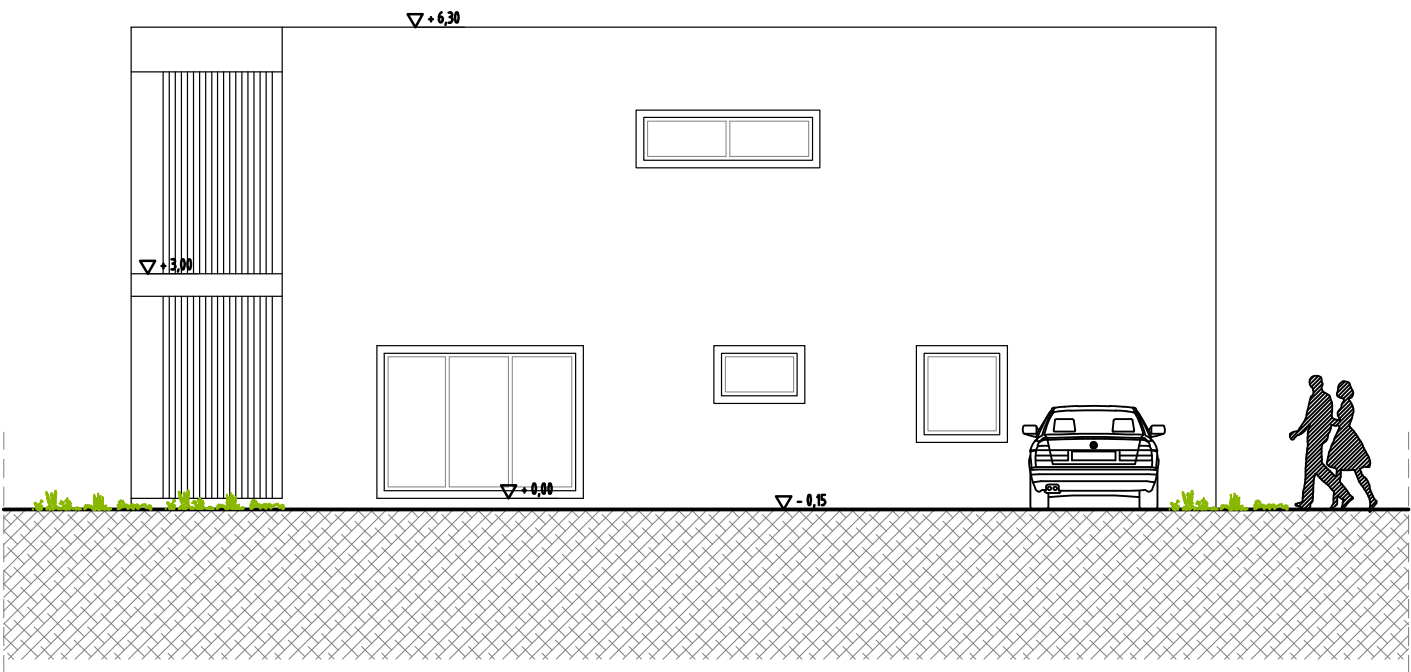

ANSICHT NORD

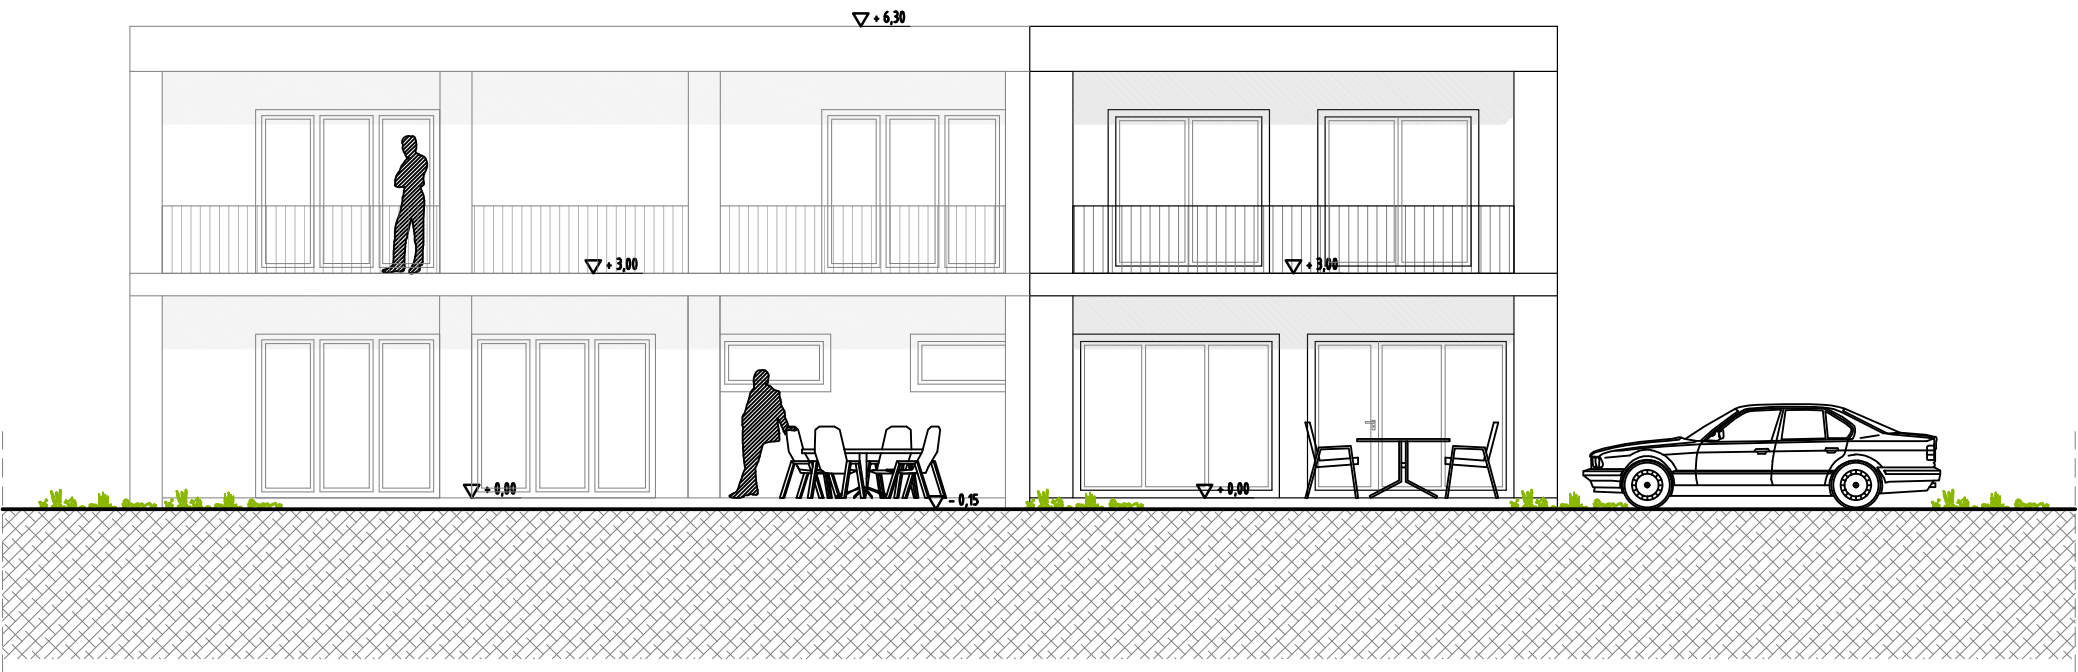

ARCHITEKT:

BAUHERR:

BAUHERR

ARCHITEKT
construyo
Partum GmbH
Dipl.-Ing. Mike Beuke
Borsigstrasse 8
10115 Berlin
030-208472511
www.construyo.de
mike.beuke@construyo.de

STATIK

INDEX	DATUM	ÄNDERUNG


MASSTAB	PLANNUMMER
1 : 100	

BLATTGRÖSSE	DATUM

PLANINHALT

GEMARKUNG	FLUR

PROJEKT

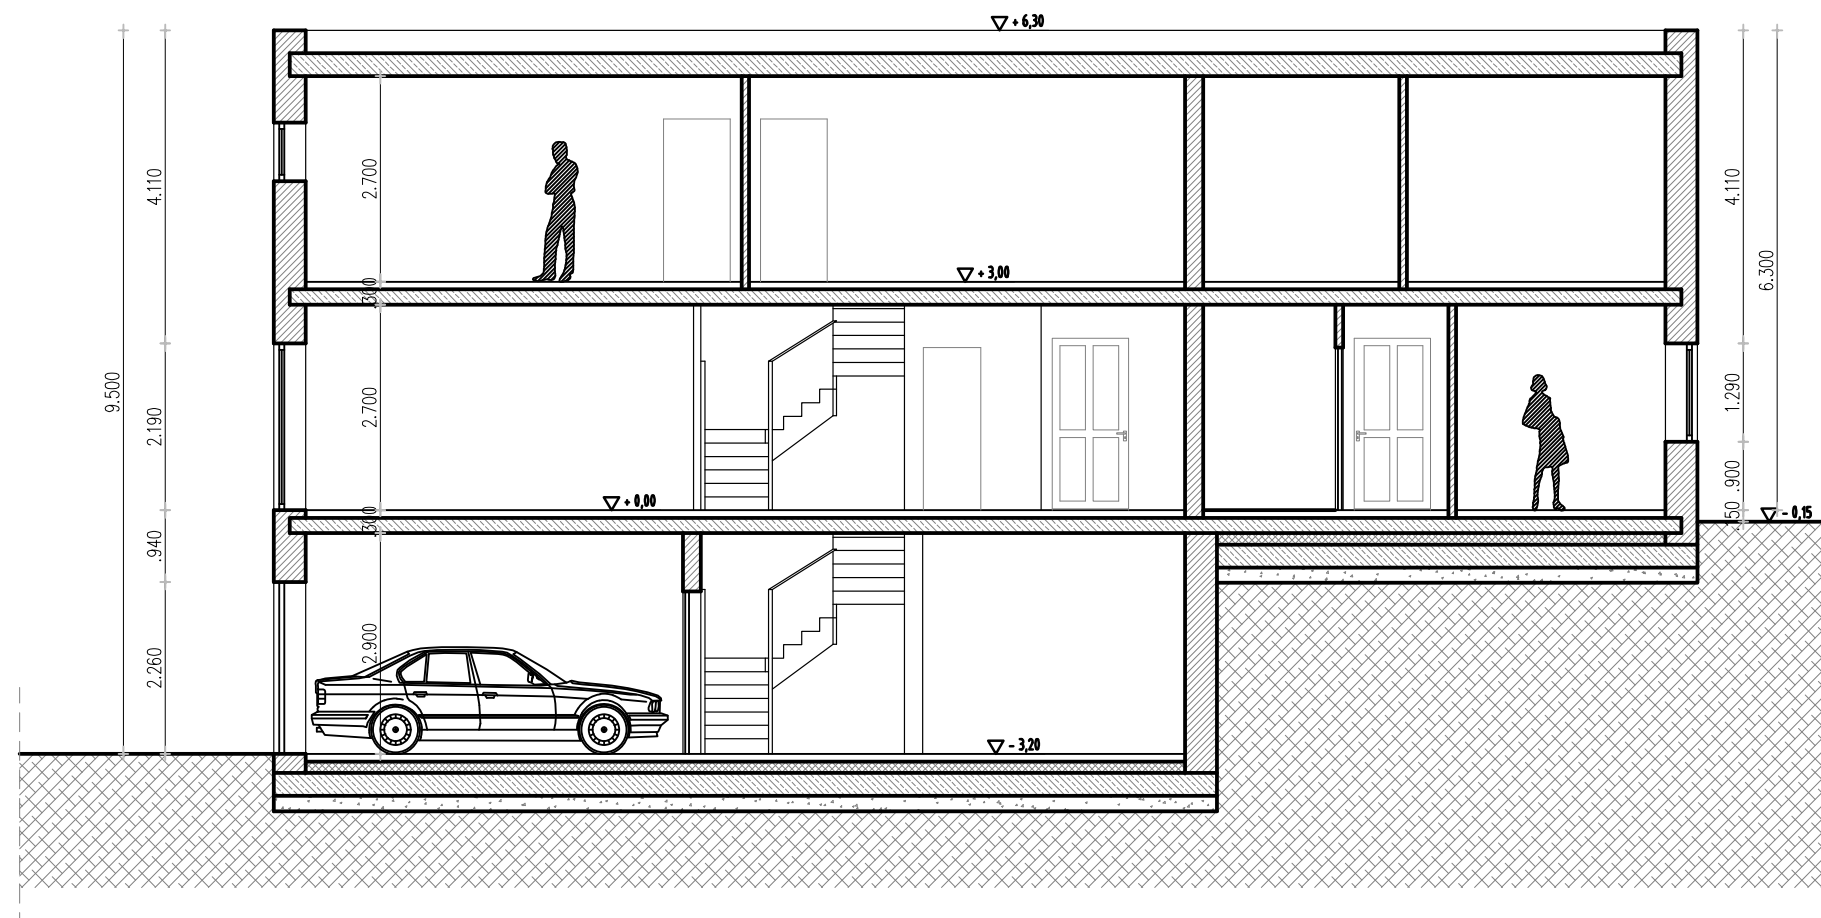

Schnitt A-A

ARCHITEKT:

BAUHERR:

BAUHERR

ARCHITEKT

construyo

Partum GmbH
Dipl.-Ing. Mike Beuke
Borsigstrasse 8
10115 Berlin


030-208472511
www.construyo.de
mike.beuke@construyo.de

STATIK

INDEX	DATUM	ÄNDERUNG


MASSTAB	PLANNUMMER
1 : 100	

BLATTGRÖSSE	DATUM

PLANINHALT

GEMARKUNG	FLUR

PROJEKT

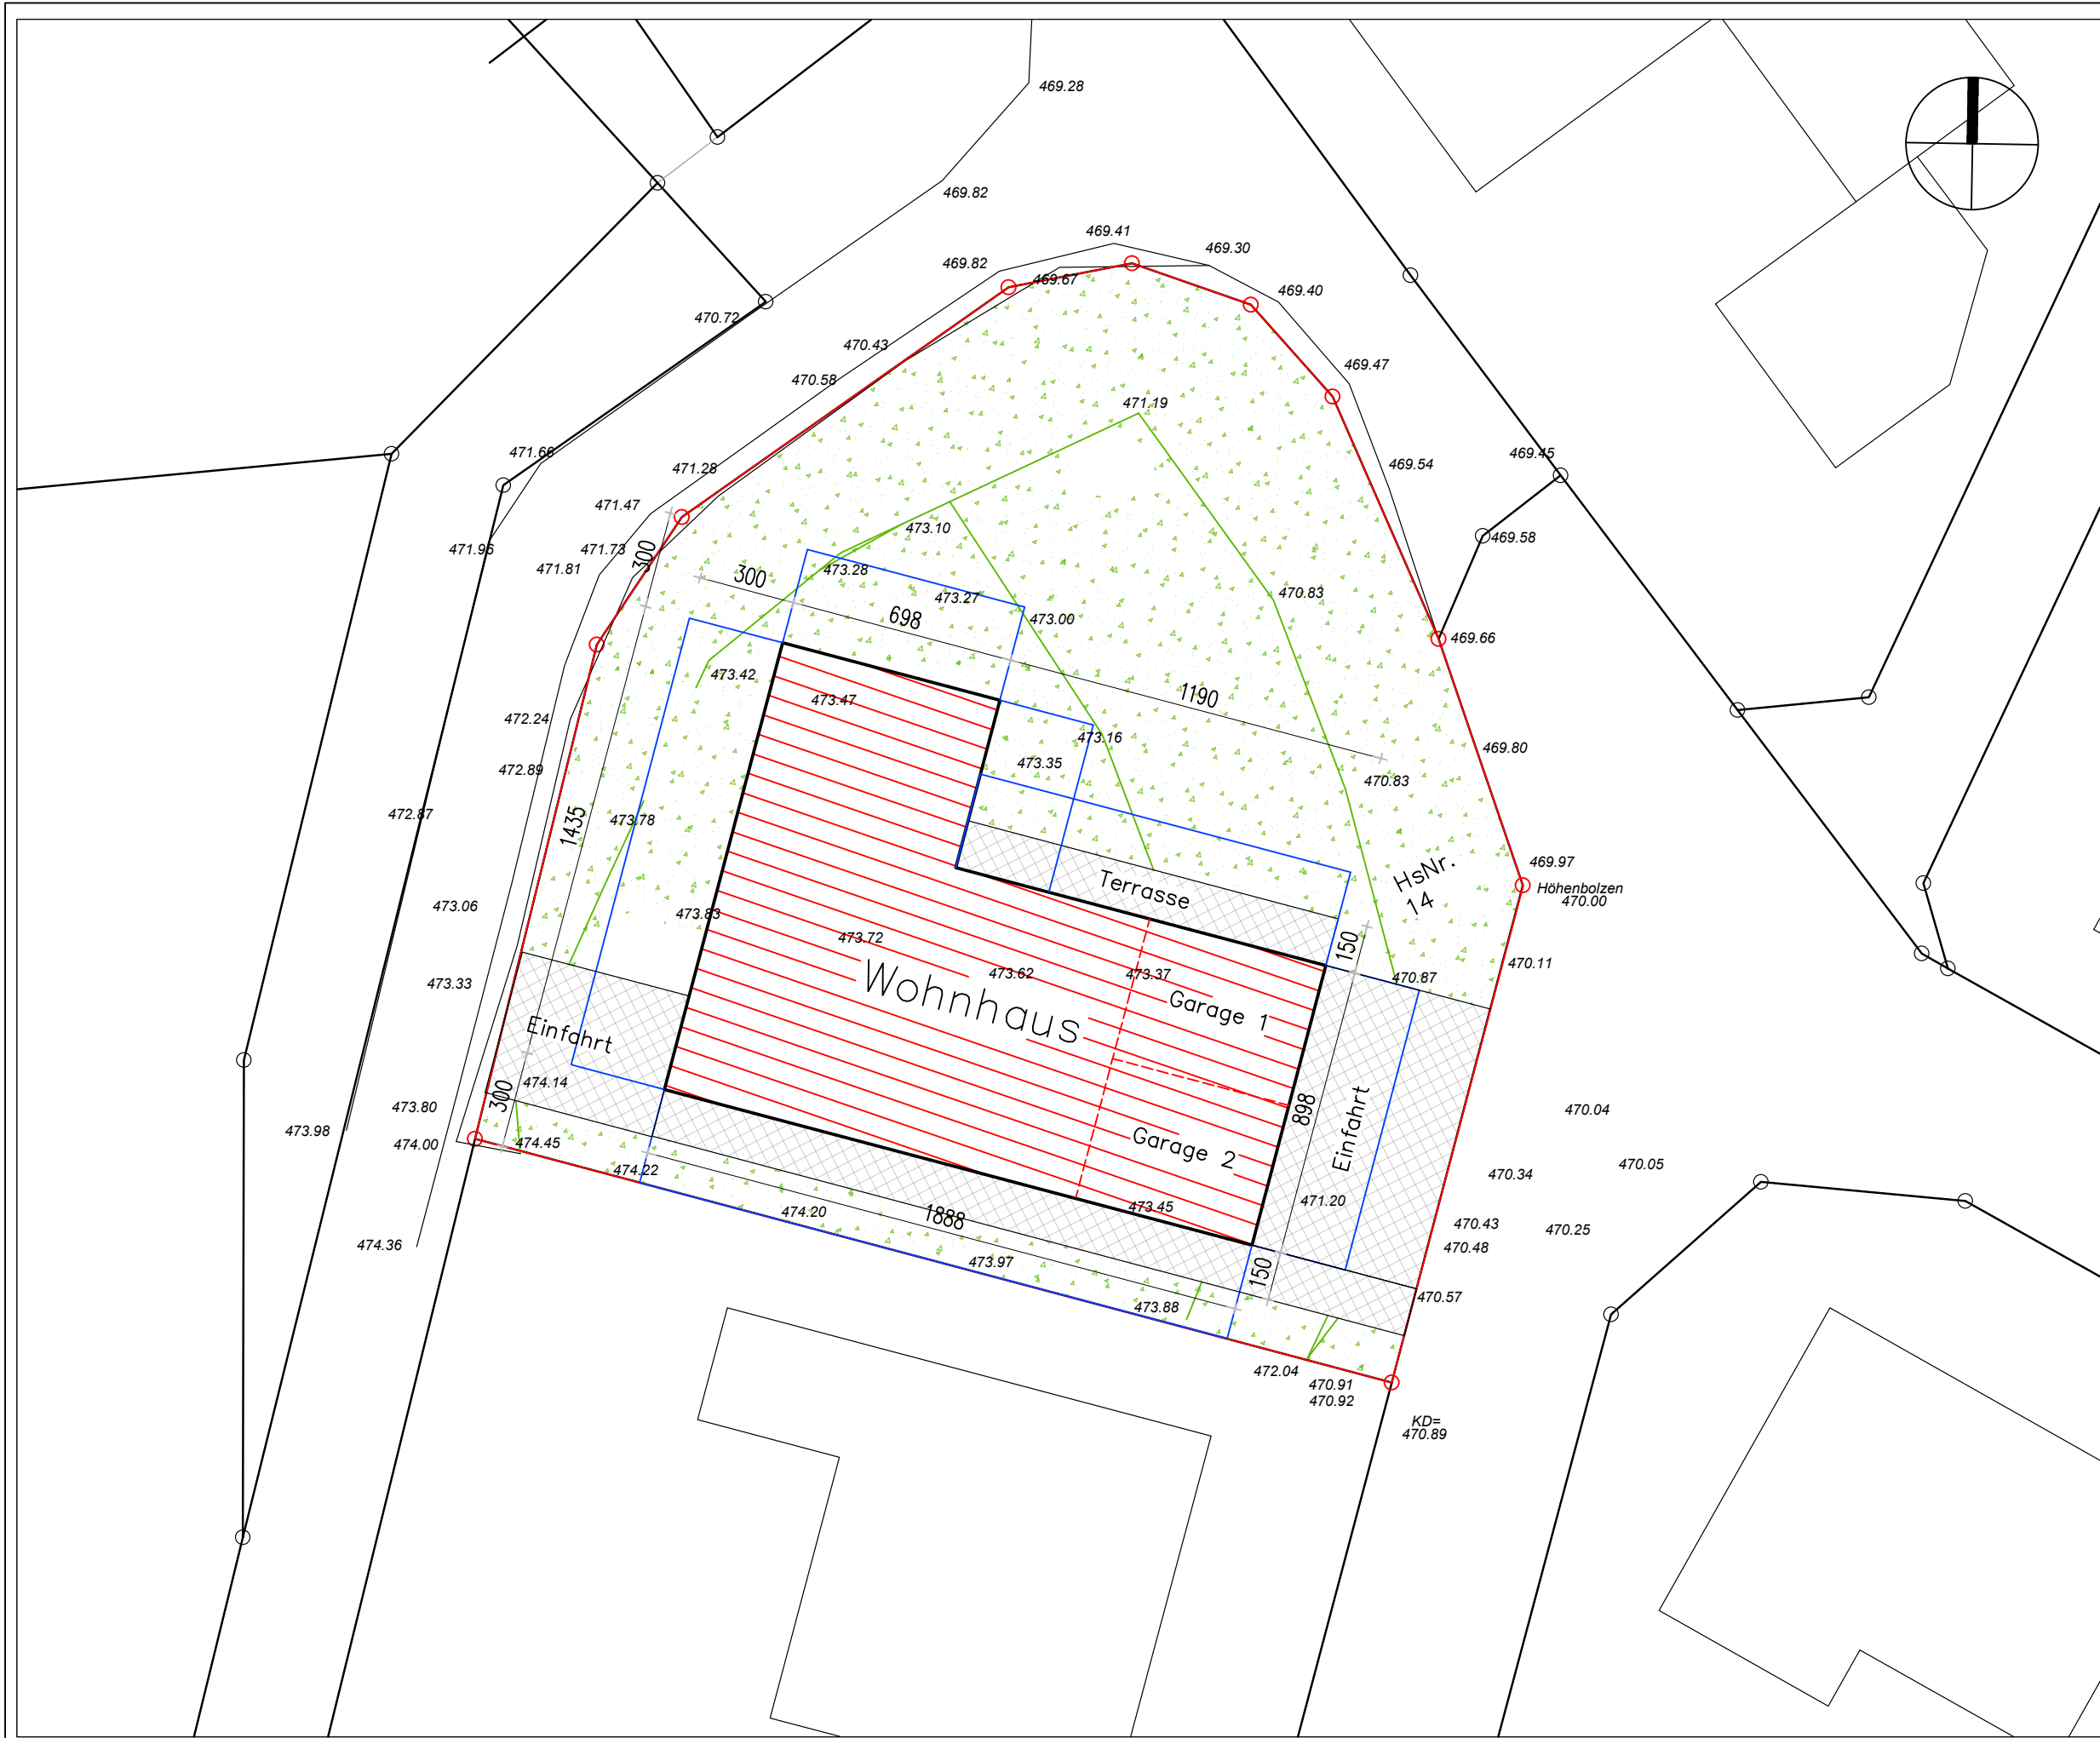

-  Abstandsflächen
-  Bestand
-  Abriss
-  Neubau

ARCHITEKT:

BAUHERR:

BAUHERR

ARCHITEKT

construyo

Partum GmbH
Dipl.-Ing. Mike Beuke
Borsigstrasse 8
10115 Berlin


030-208472511
www.construyo.de
mike.beuke@construyo.de

STATIK

INDEX	DATUM	ÄNDERUNG

MASSTAB

1 : 200

PLANNUMMER

BLATTGRÖSSE

DATUM

PLANINHALT

GEMARKUNG

FLUR

PROJEKT