17.06
ANSICHT M 1:50

DIPL. ING. ARCHITEKT

SÜDANSICHT

Anbau Bestand

17.06
ANSICHT M 1:50

DIPL. ING. ARCHITEKT

WESTANSICHT / SCHNITT C-C

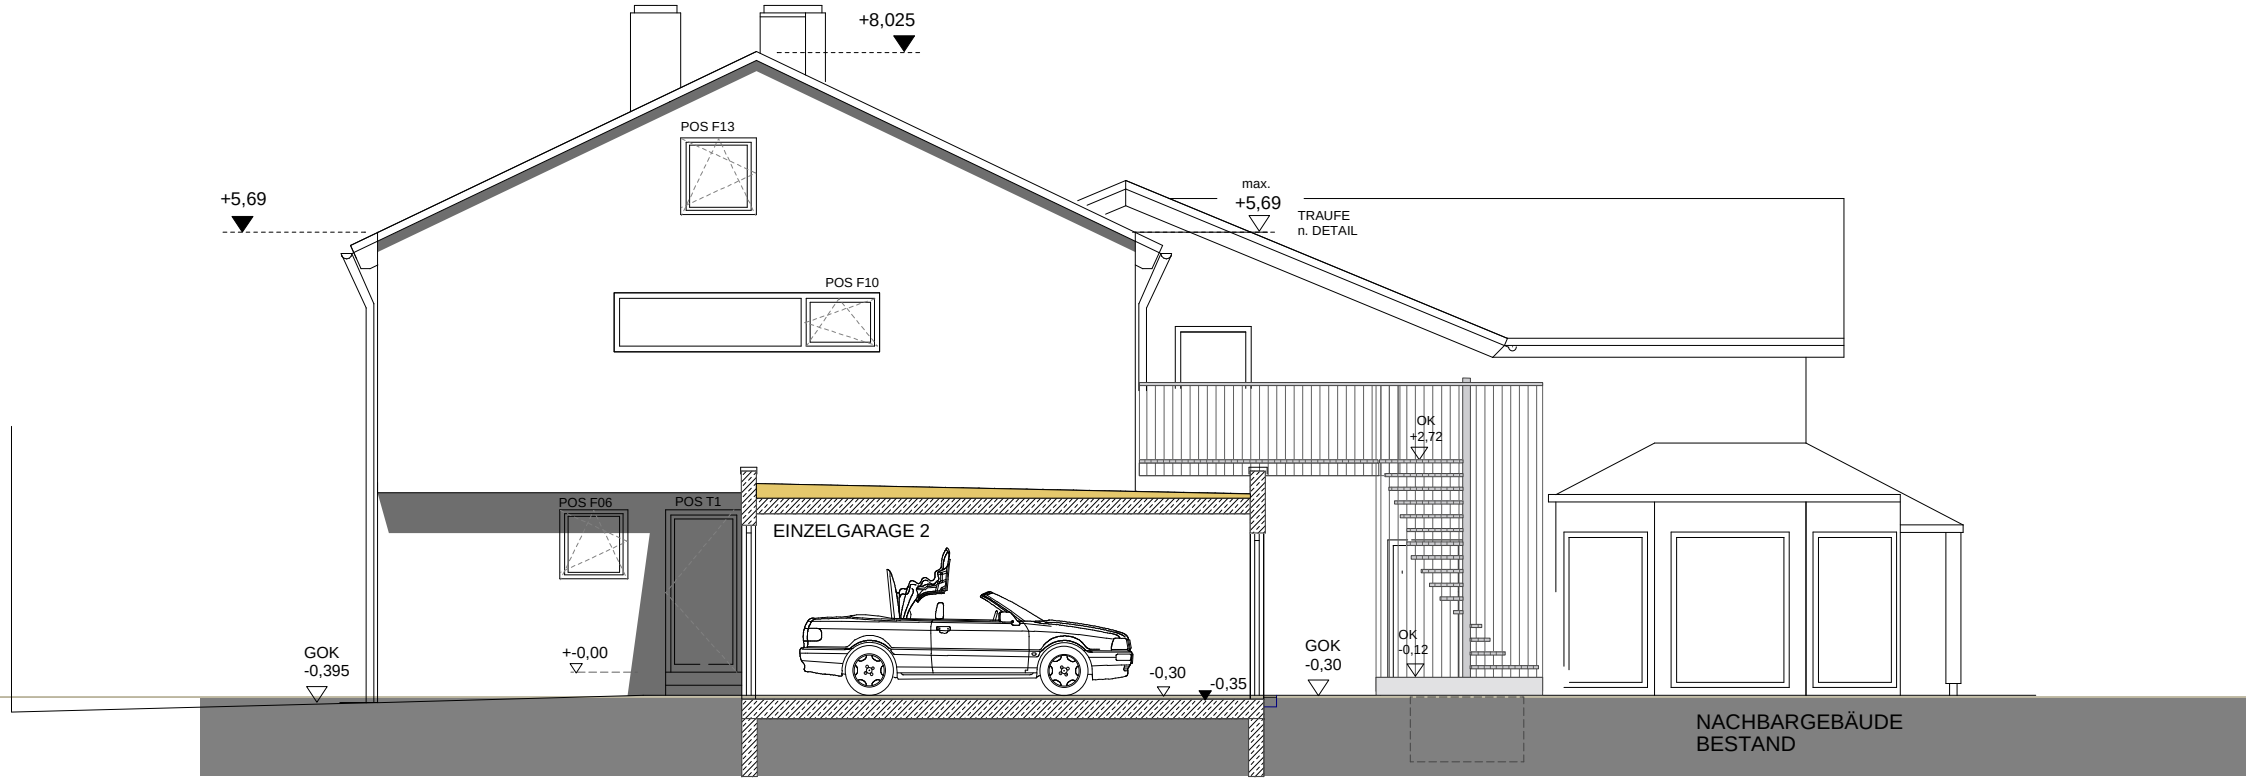

17.06.
KELLERGESCHOSS M 1:50

DIPL. ING. ARCHITEKT

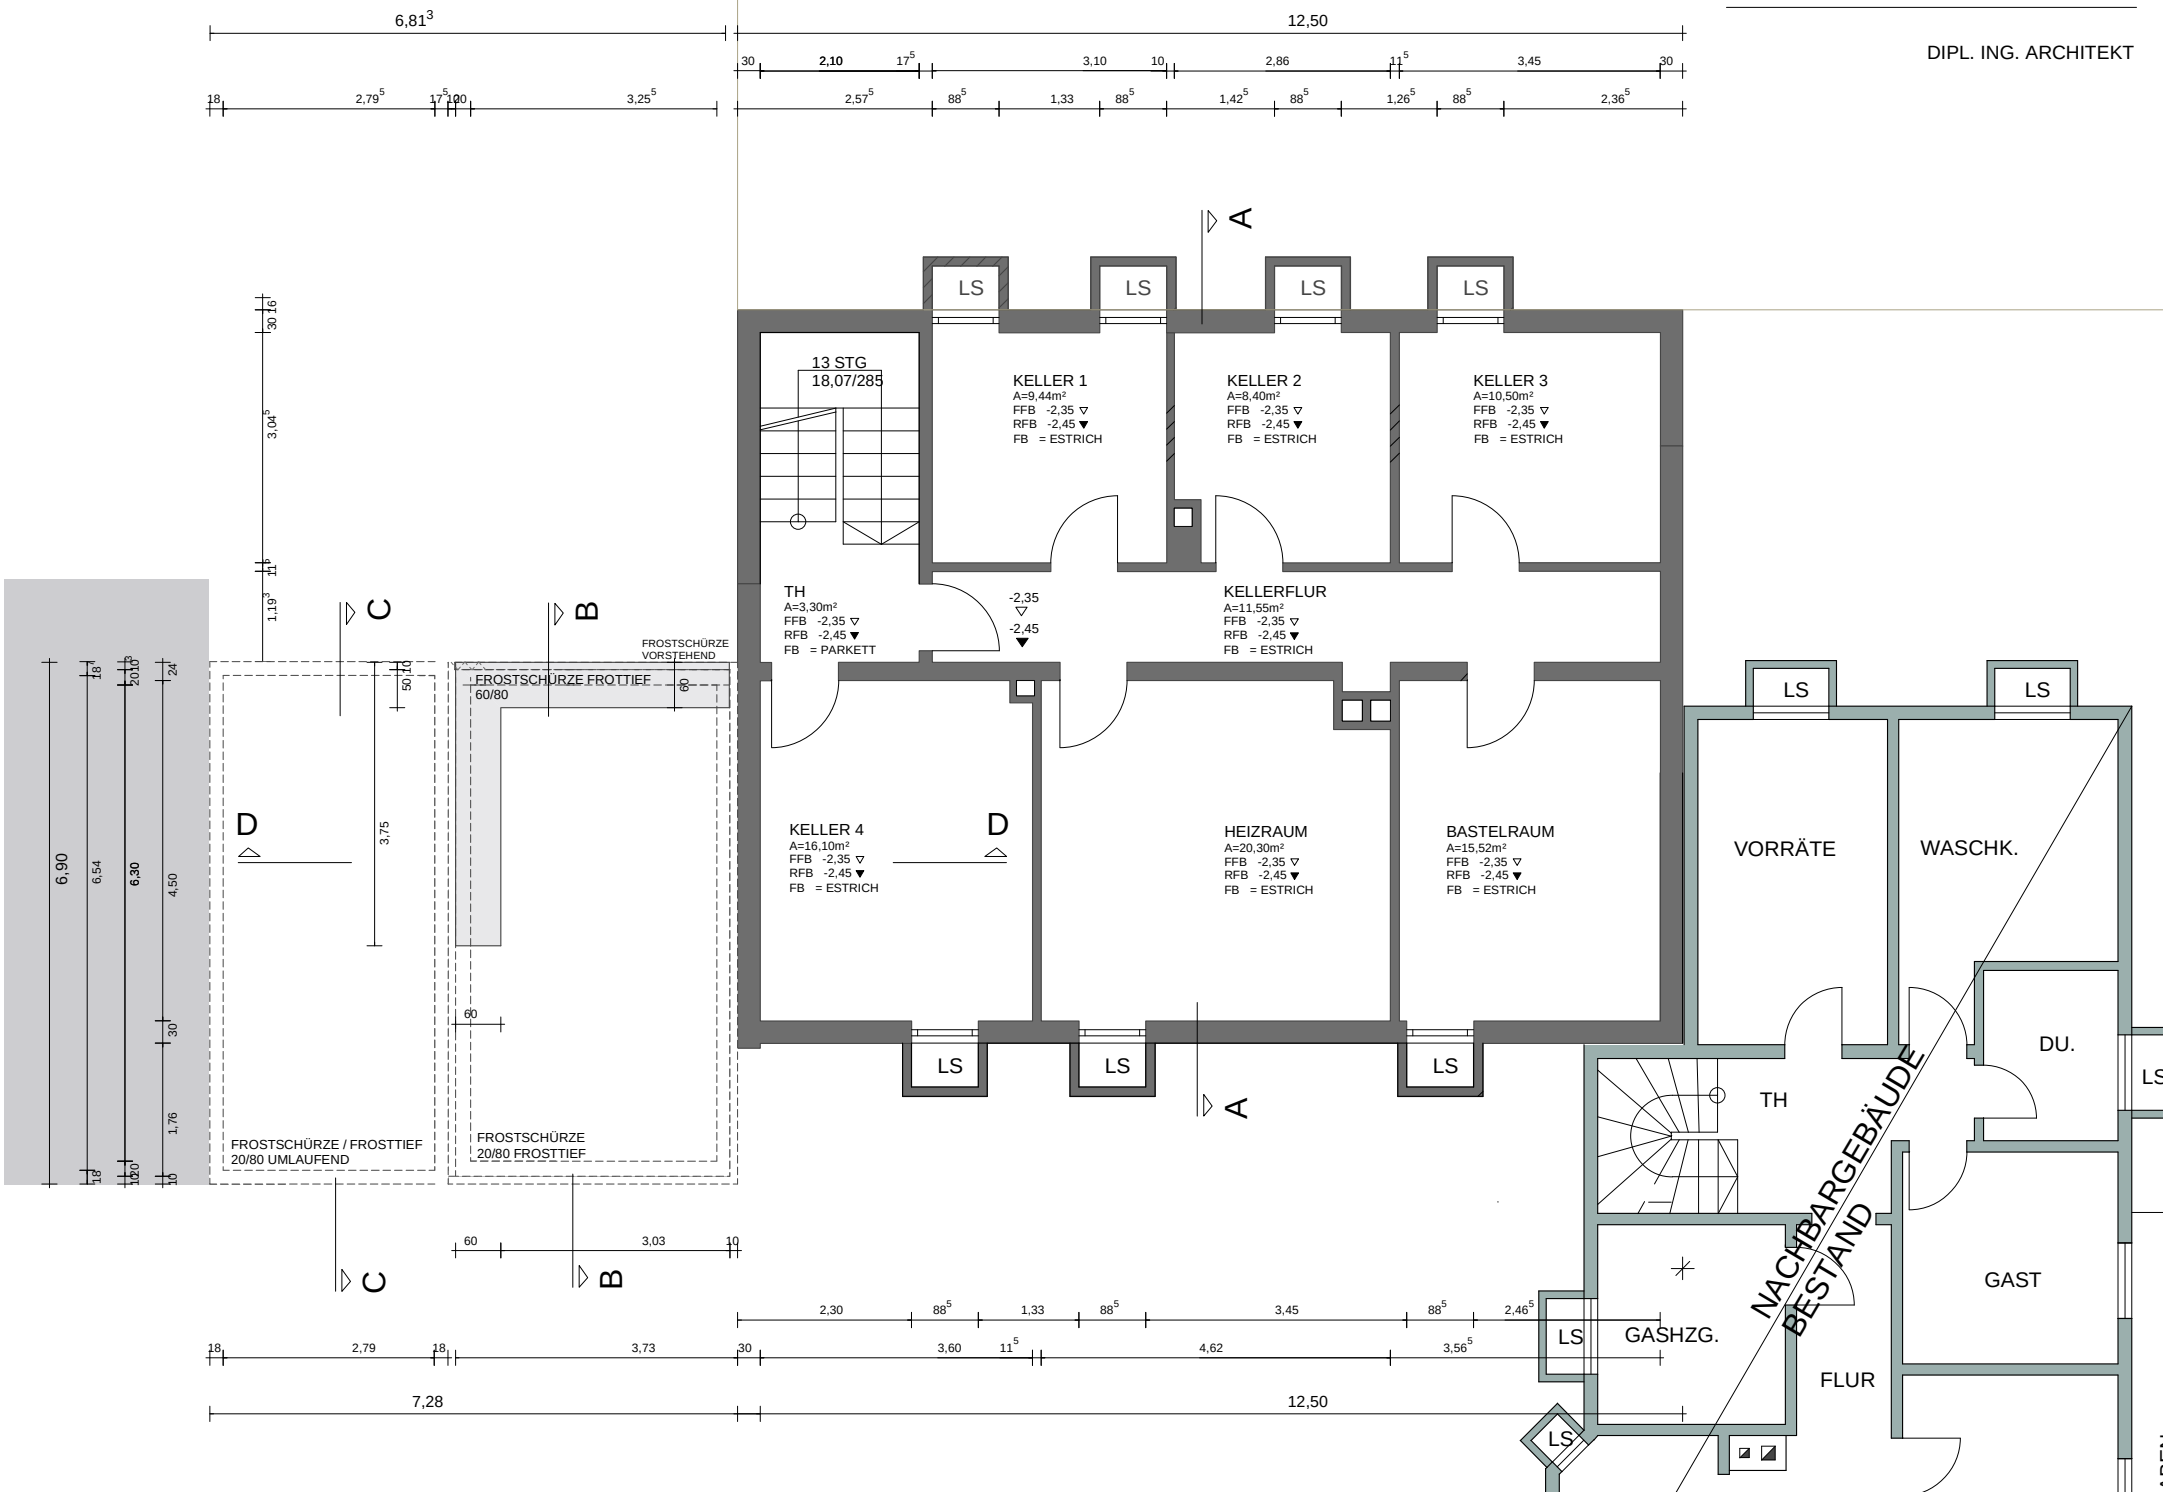

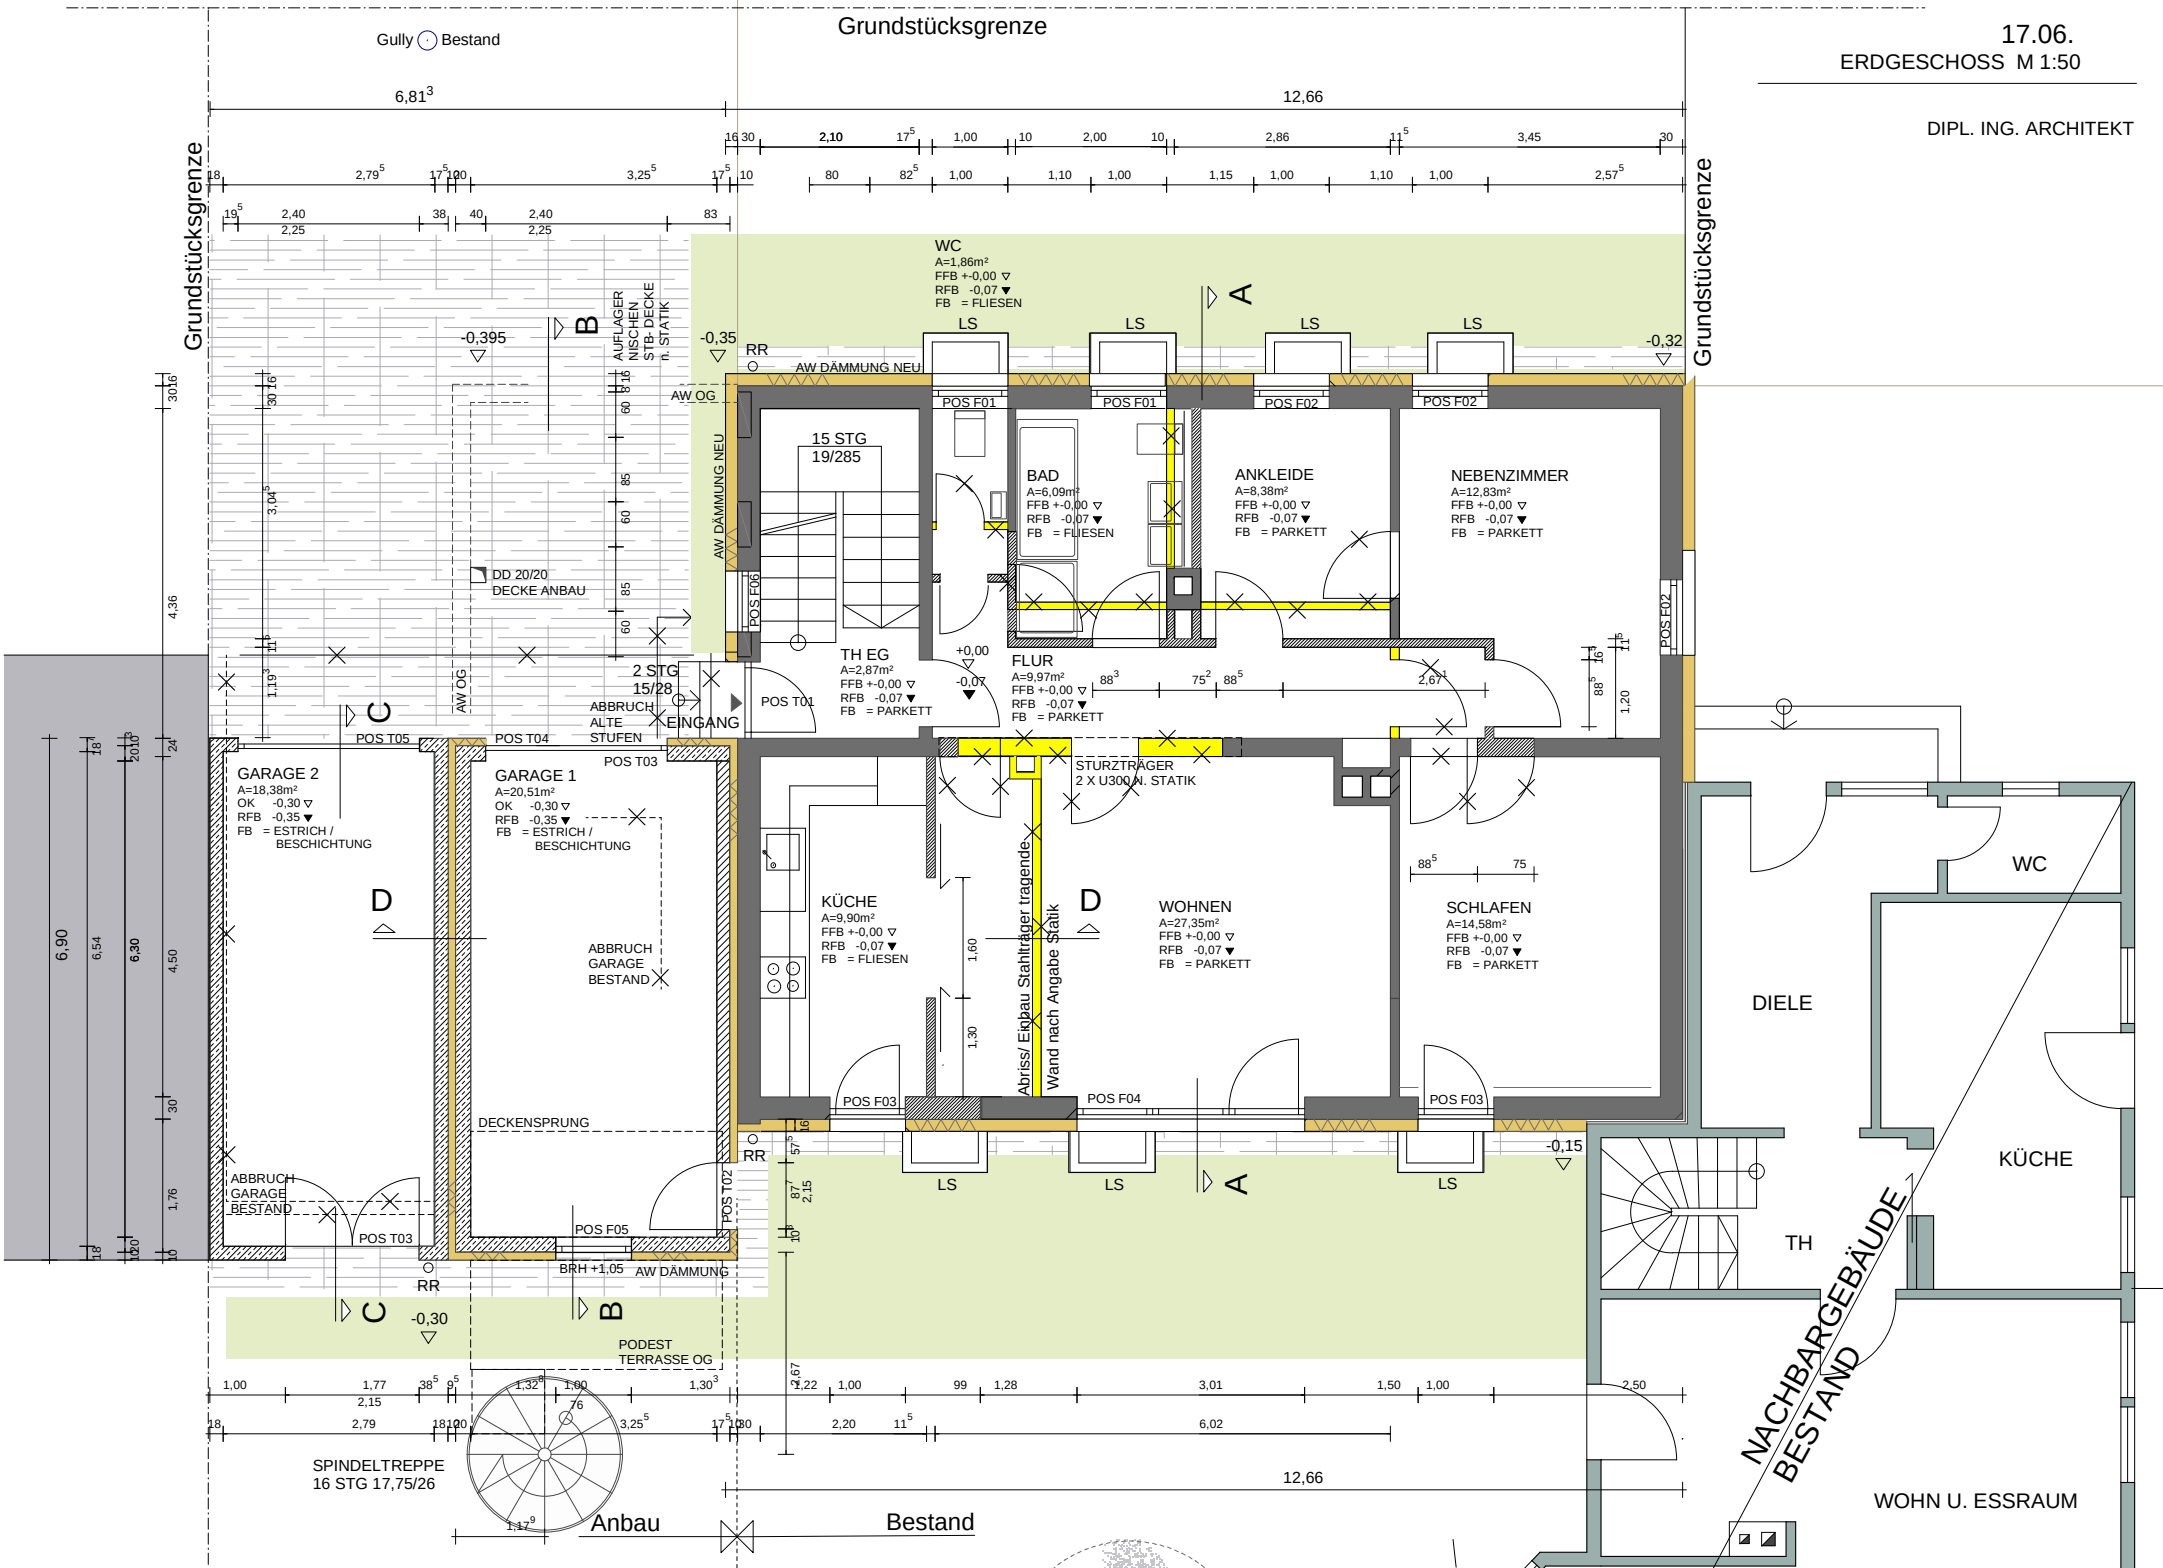
17.06.
ERDGESCHOSS M 1:50
DIPL. ING. ARCHITEKT
Grundstücksgrenze
Gully Bestand
6,81
12,66
WC
A=1,86m²
FFB +-0,00
RFB -0,07
FB = FLIESEN
BAD
A=6,09m²
FFB +-0,00
RFB -0,07
FB = FLIESEN
ANKLEIDE
A=8,38m²
FFB +-0,00
RFB -0,07
FB = PARKETT
NEBENZIMMER
A=12,83m²
FFB +-0,00
RFB -0,07
FB = PARKETT
15 STG
19/285
TH EG
A=2,87m²
FFB +-0,00
RFB -0,07
FB = PARKETT
FLUR
A=9,97m²
FFB +-0,00
RFB -0,07
FB = PARKETT
2 STG
15/28
ABBRUCH
ALTE
STUFEN
EINGANG
GARAGE 2
A=18,38m²
OK -0,30
RFB -0,35
FB = ESTRICH / BESCHICHTUNG
GARAGE 1
A=20,51m²
OK -0,30
RFB -0,35
FB = ESTRICH / BESCHICHTUNG
ABBRUCH GARAGE BESTAND
DECKENSPRUNG
DD 20/20
DECKE ANBAU
AUFLAGER NISCHEN STB-DECKE n. STATIK
AW DÄMMUNG NEU
AW OG
AW DÄMMUNG
STURZTRÄGER
2 X U300 N. STATIK
KÜCHE
A=9,90m²
FFB +-0,00
RFB -0,07
FB = FLIESEN
WOHNEN
A=27,35m²
FFB +-0,00
RFB -0,07
FB = PARKETT
SCHLAFEN
A=14,58m²
FFB +-0,00
RFB -0,07
FB = PARKETT
Abriss/ Einbau Stahlträger tragende Wand nach Angabe Statik
POS F01
POS F02
POS F03
POS F04
POS F05
POS F06
POS T01
POS T02
POS T03
POS T04
POS T05
LS
RR
BRH +1,05
PODEST TERRASSE OG
SPINDELTREPPE
16 STG 17,75/26
Anbau
Bestand
DIELE
WC
KÜCHE
TH
WOHN U. ESSRAUM
NACHBARGEBÄUDE BESTAND

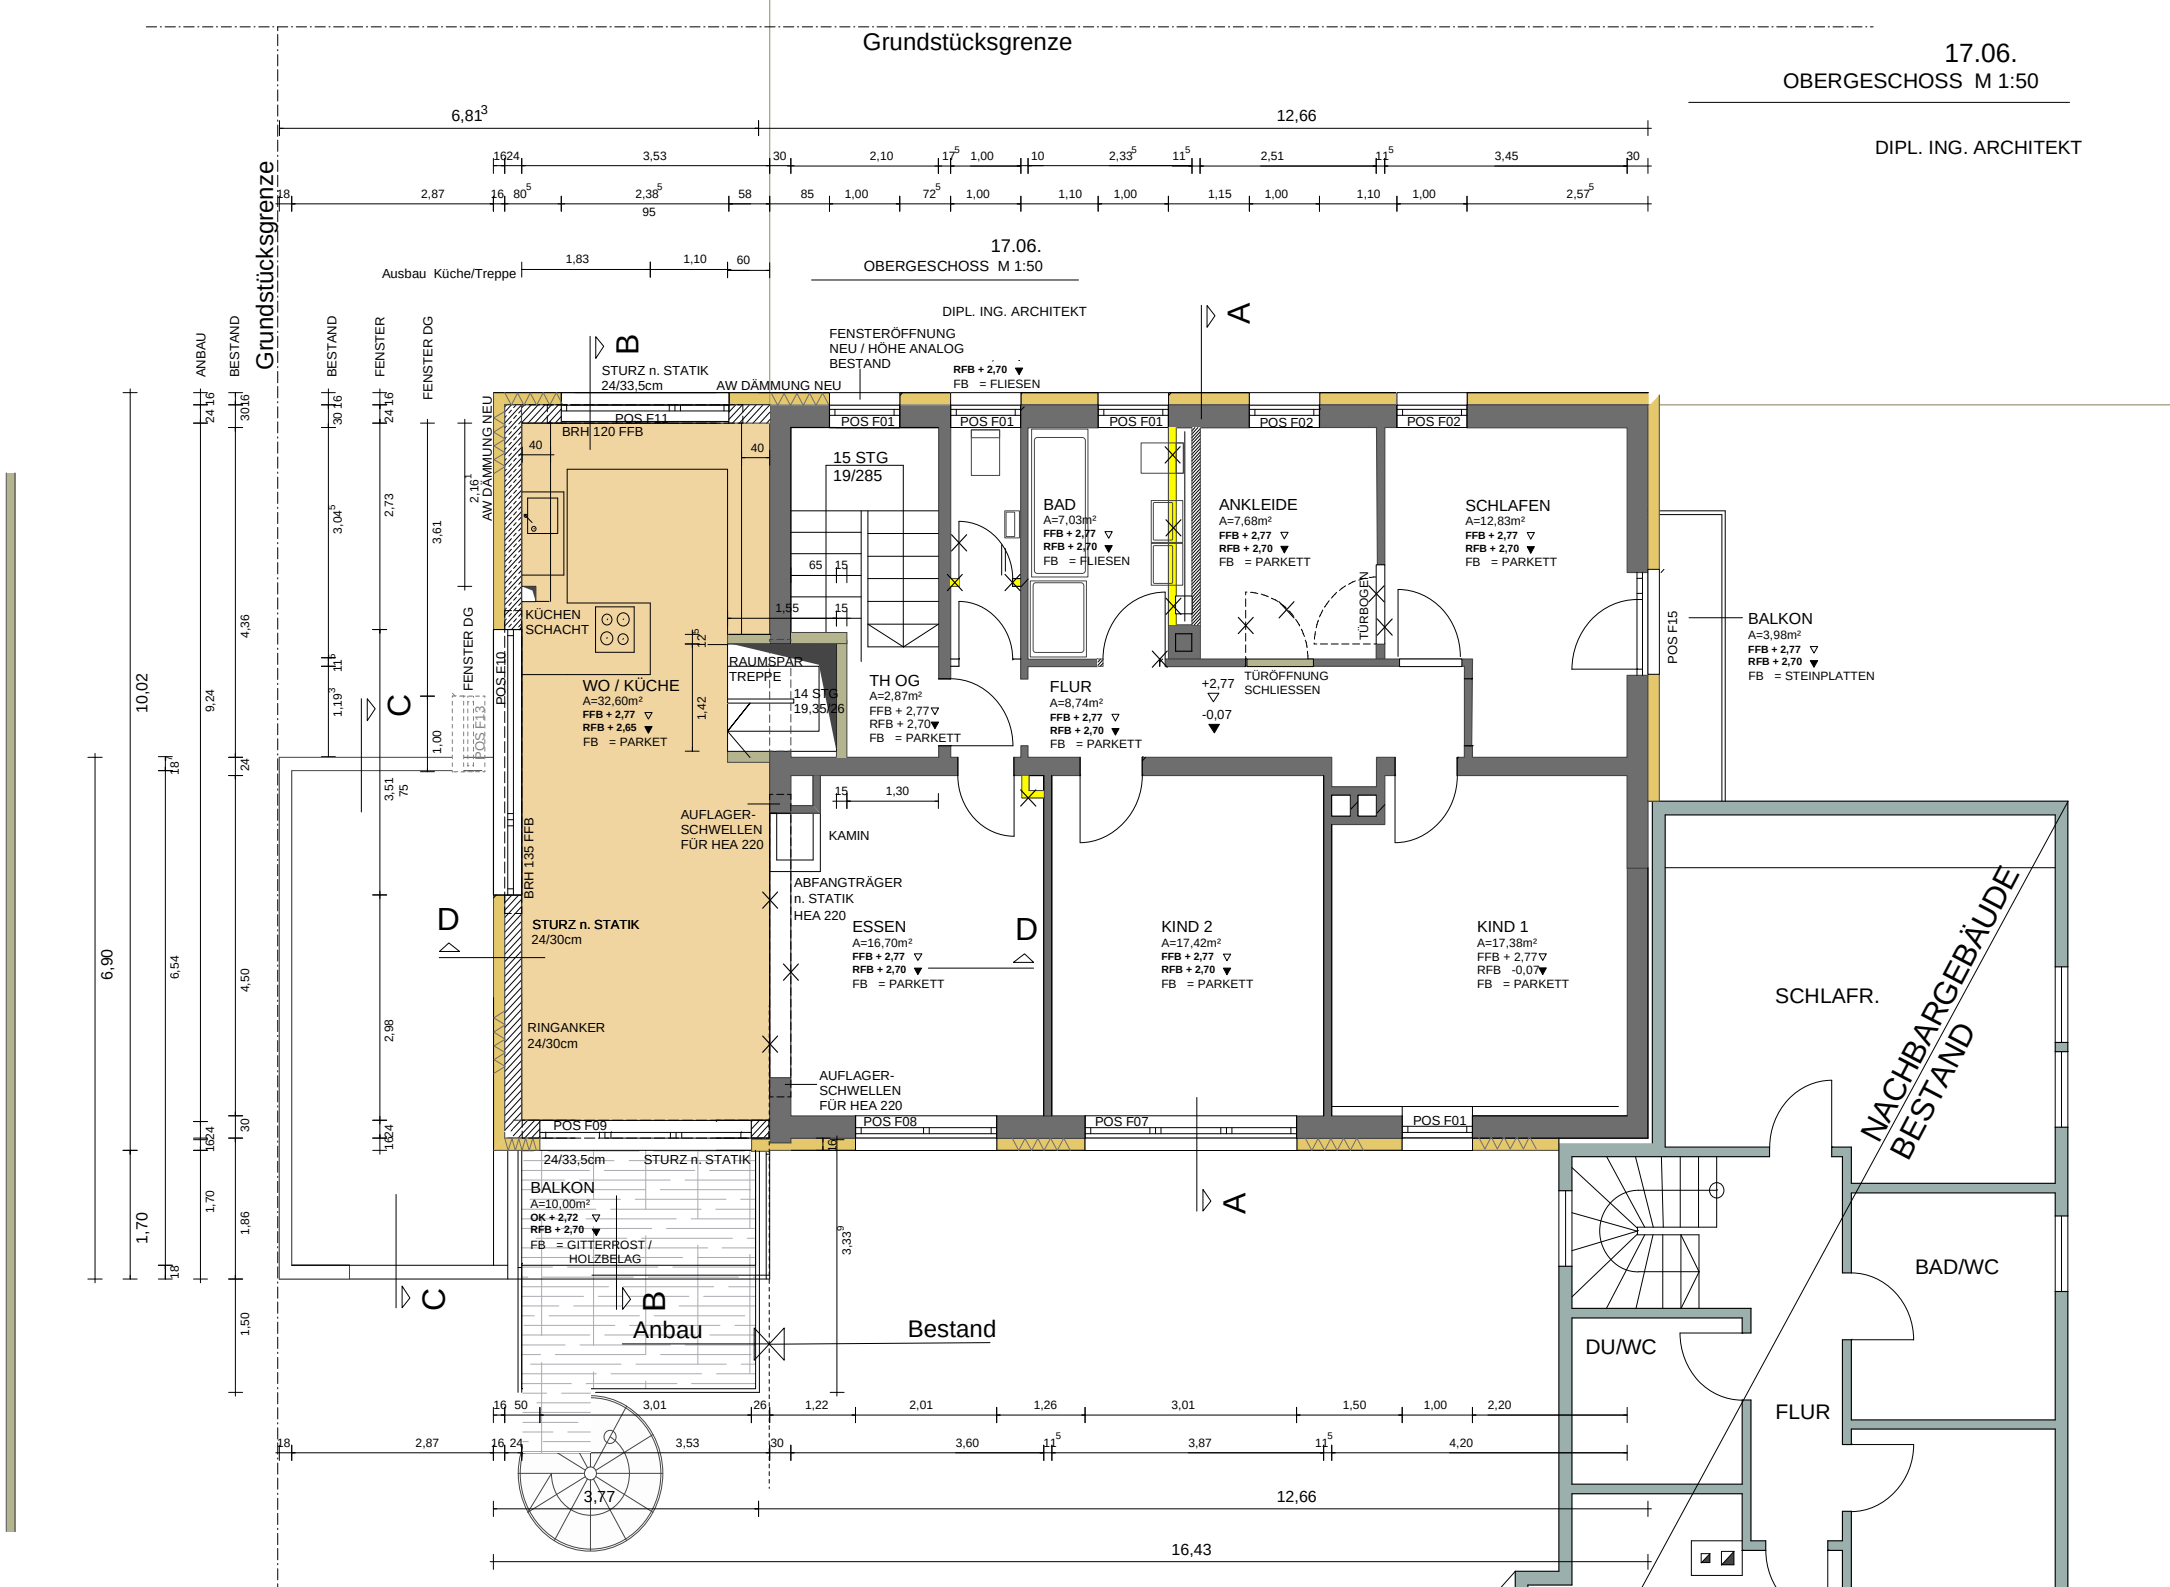
Grundstücksgrenze
17.06.
OBERGESCHOSS M 1:50
DIPL. ING. ARCHITEKT
6,81
12,66
Ausbau Küche/Treppe
ANBAU
BESTAND
FENSTER
FENSTER DG
STURZ n. STATIK
24/33,5cm
AW DÄMMUNG NEU
FENSTERÖFFNUNG
NEU / HÖHE ANALOG
BESTAND
RFB + 2,70
FB = FLIESEN
POS F11
BRH 120 FFB
POS F01
POS F02
15 STG
19/285
BAD
A=7,03m²
FFB + 2,77
RFB + 2,70
FB = FLIESEN
ANKLEIDE
A=7,68m²
FB = PARKETT
SCHLAFEN
A=12,83m²
TÜRBOGEN
BALKON
A=3,98m²
FB = STEINPLATTEN
POS F15
KÜCHEN
SCHACHT
WO / KÜCHE
A=32,60m²
RFB + 2,65
FB = PARKET
RAUMSPAR
TREPPE
14 STG
19,35/26
TH OG
A=2,87m²
FB = PARKETT
FLUR
A=8,74m²
+2,77
-0,07
TÜRÖFFNUNG
SCHLIESSEN
POS F10
POS F13
BRH 135 FFB
AUFLAGER-
SCHWELLEN
FÜR HEA 220
KAMIN
ABFANGTRÄGER
n. STATIK
HEA 220
STURZ n. STATIK
24/30cm
ESSEN
A=16,70m²
KIND 2
A=17,42m²
KIND 1
A=17,38m²
RFB -0,07
RINGANKER
24/30cm
POS F09
POS F08
POS F07
BALKON
A=10,00m²
OK + 2,72
RFB + 2,70
FB = GITTERROST /
HOLZBELAG
Anbau
Bestand
SCHLAFR.
NACHBARGEBÄUDE
BESTAND
BAD/WC
DU/WC
FLUR
10,02
9,24
6,90
6,54
1,70
3,77
12,66
16,43