



ANSICHT OST

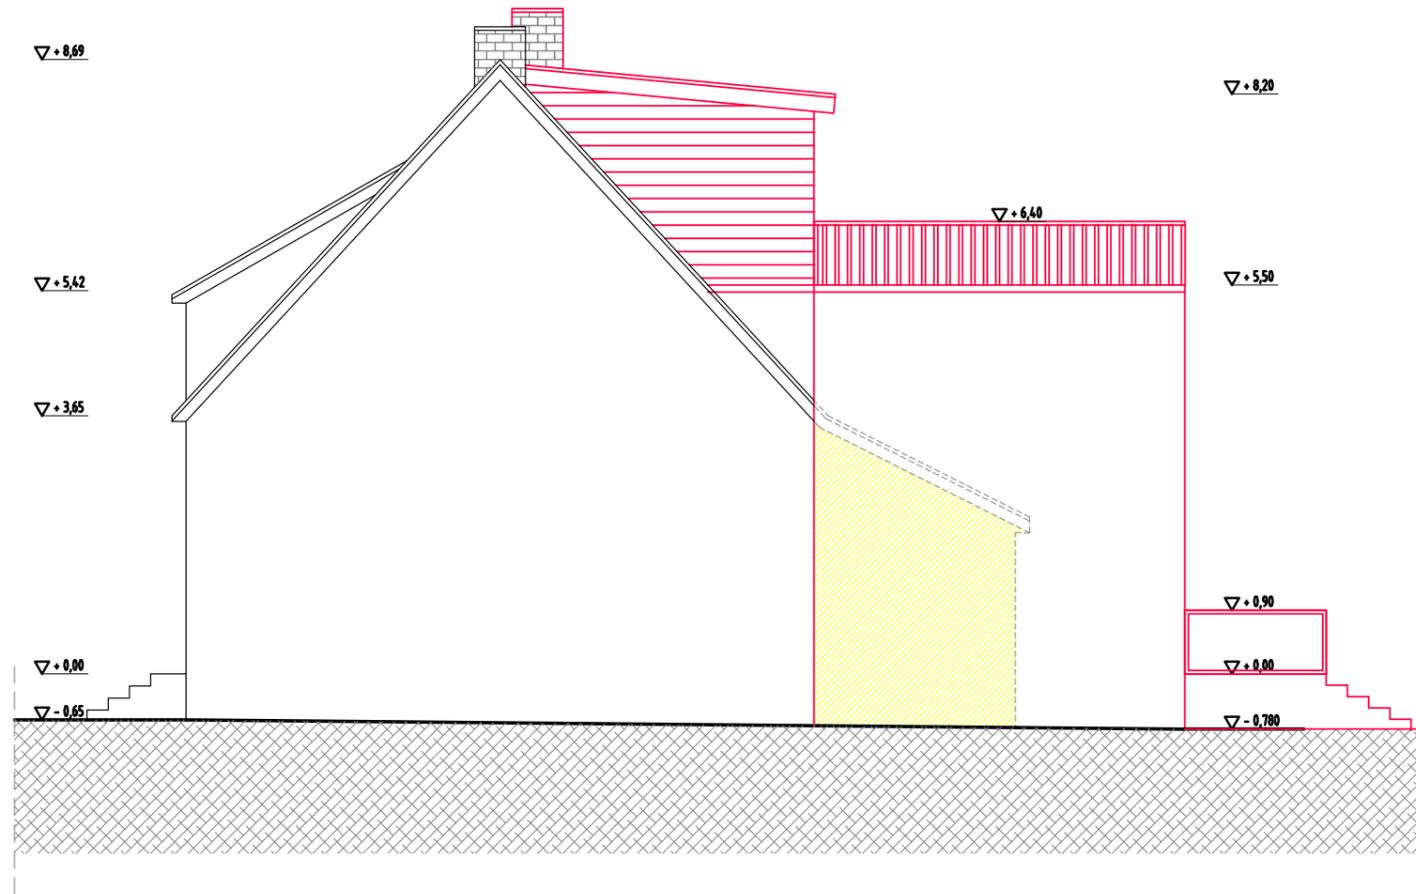

ANSICHT NORD

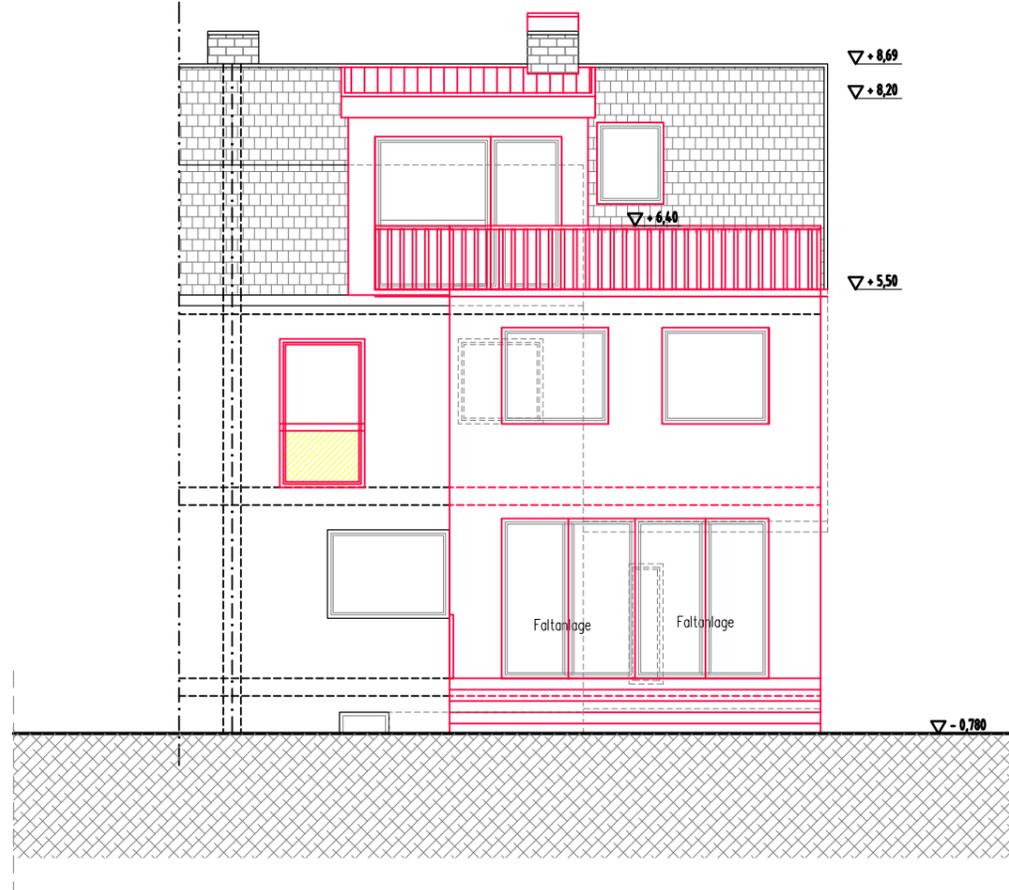

ARCHITEKT:

BAUHERR:

BAUHERR

ARCHITEKT

construyo

Partum GmbH
Dipl.-Ing. Mike Beuke
Borsigstrasse 8
10115 Berlin



030-208472511
www.construyo.de
mike.beuke@construyo.de

STATIK

INDEX	DATUM	ÄNDERUNG

MASSTAB

1 : 100

PLANNUMMER

BLATTGRÖSSE

A 3

DATUM

PLANINHALT


ANSICHTEN 2

GEMARKUNG


FLUR

PROJEKT

ANSICHT SÜD

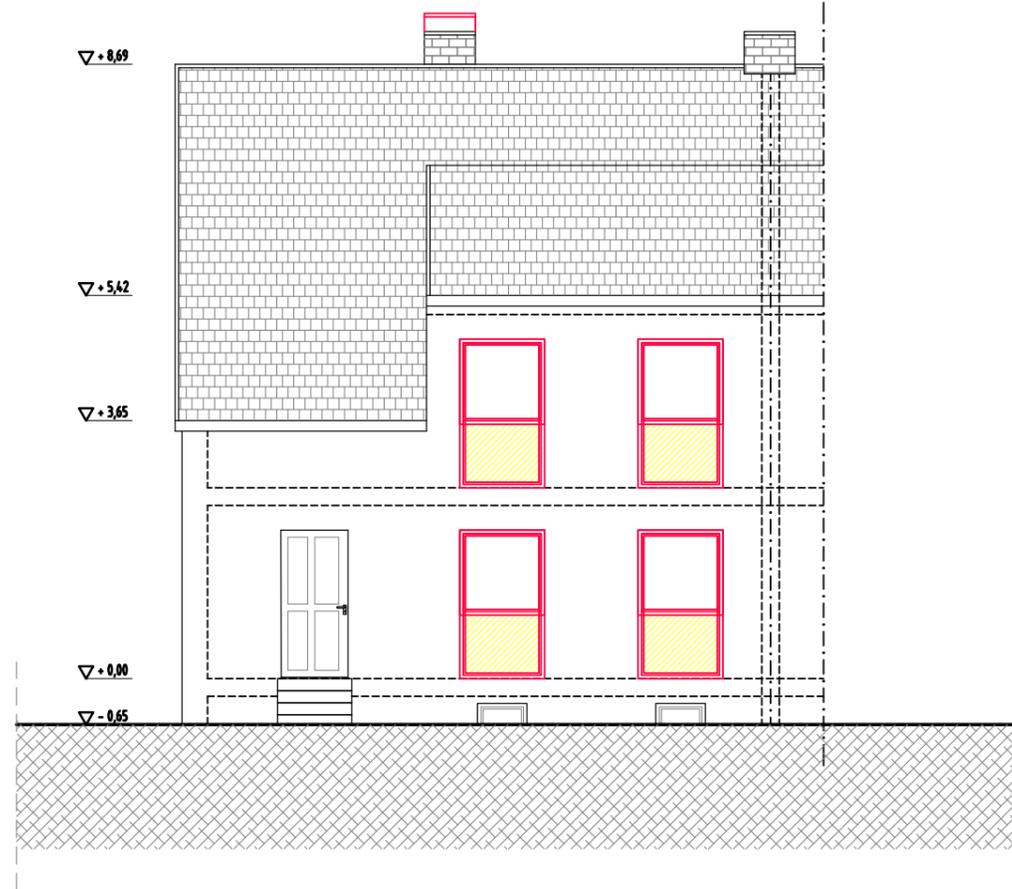

ANSICHT WEST

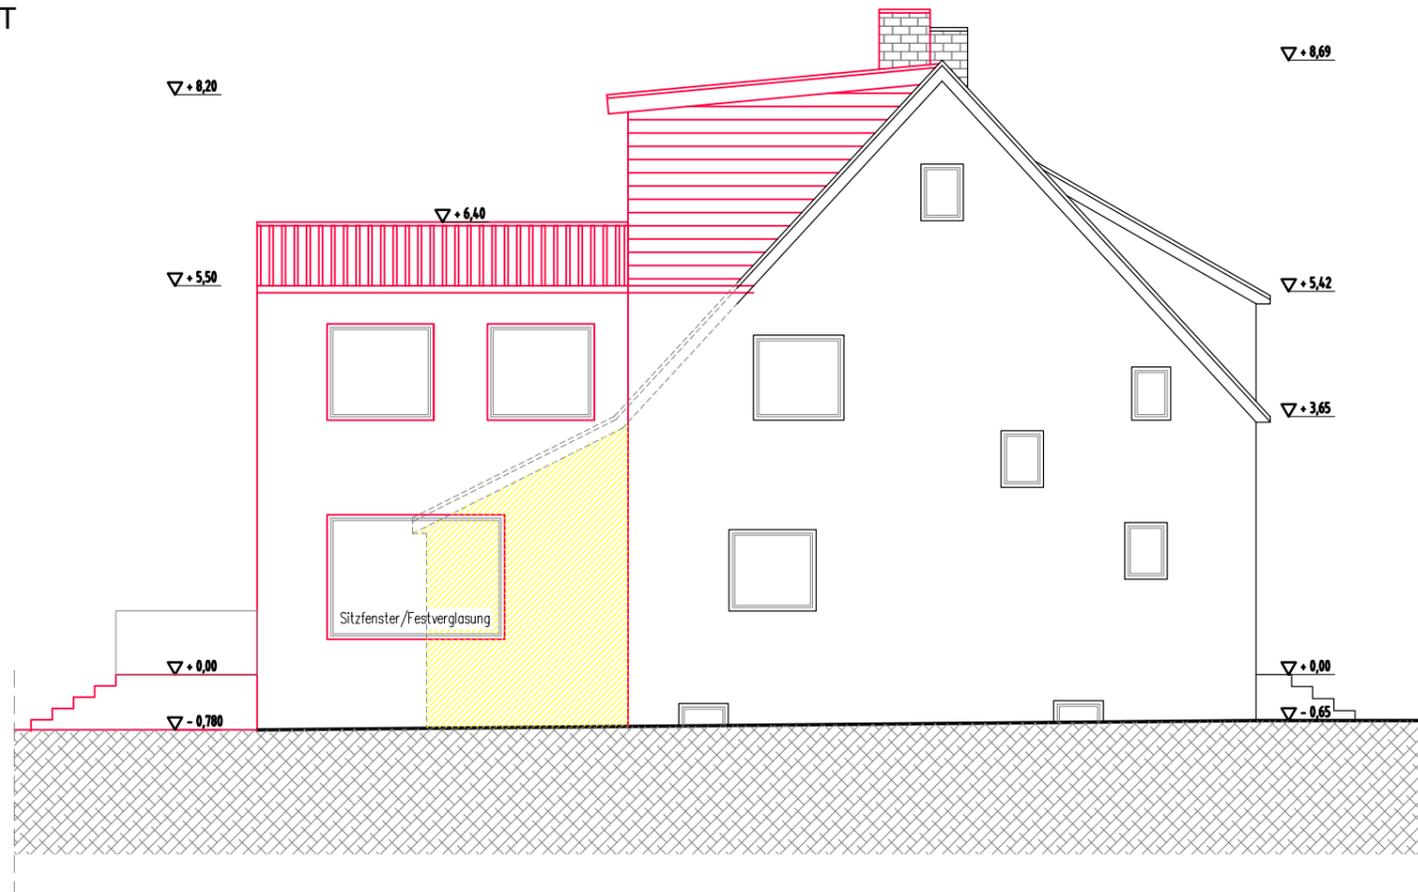

ARCHITEKT:

BAUHERR:

BAUHERR

ARCHITEKT

construyo

Partum GmbH
Dipl.-Ing. Mike Beuke
Borsigstrasse 8
10115 Berlin



030-208472511
www.construyo.de
mike.beuke@construyo.de

STATIK

INDEX	DATUM	ÄNDERUNG

MASSTAB

1 : 100

PLANNUMMER

BLATTGRÖSSE

A 3

DATUM


PLANINHALT

ANSICHTEN 1

GEMARKUNG

FLUR

PROJEKT

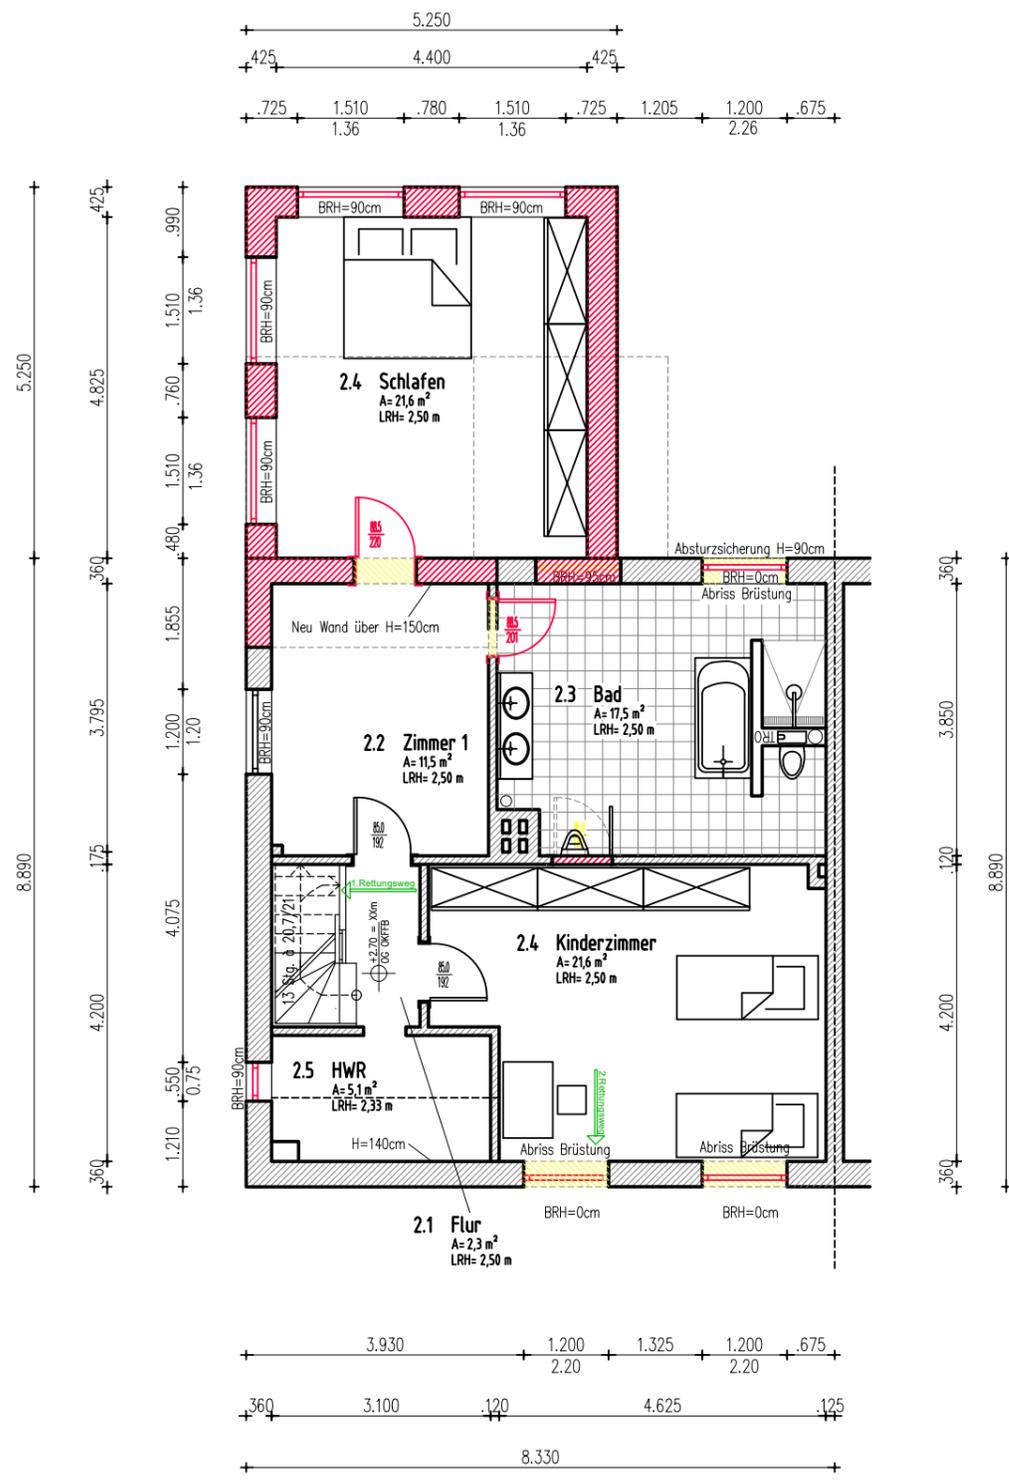

ARCHITEKT:

BAUHERR:

BAUHERR

ARCHITEKT
construyo
 Partum GmbH
 Dipl.-Ing. Mike Beuke
 Borsigstrasse 8
 10115 Berlin

030-208472511
 www.construyo.de
 mike.beuke@construyo.de

STATIK

INDEX	DATUM	ÄNDERUNG

MASSTAB
 1 : 100

PLANNUMMER


BLATTGRÖSSE
 A 3

DATUM

PLANINHALT
 OBERGESCHOSS

GEMARKUNG
 FLUR

PROJEKT

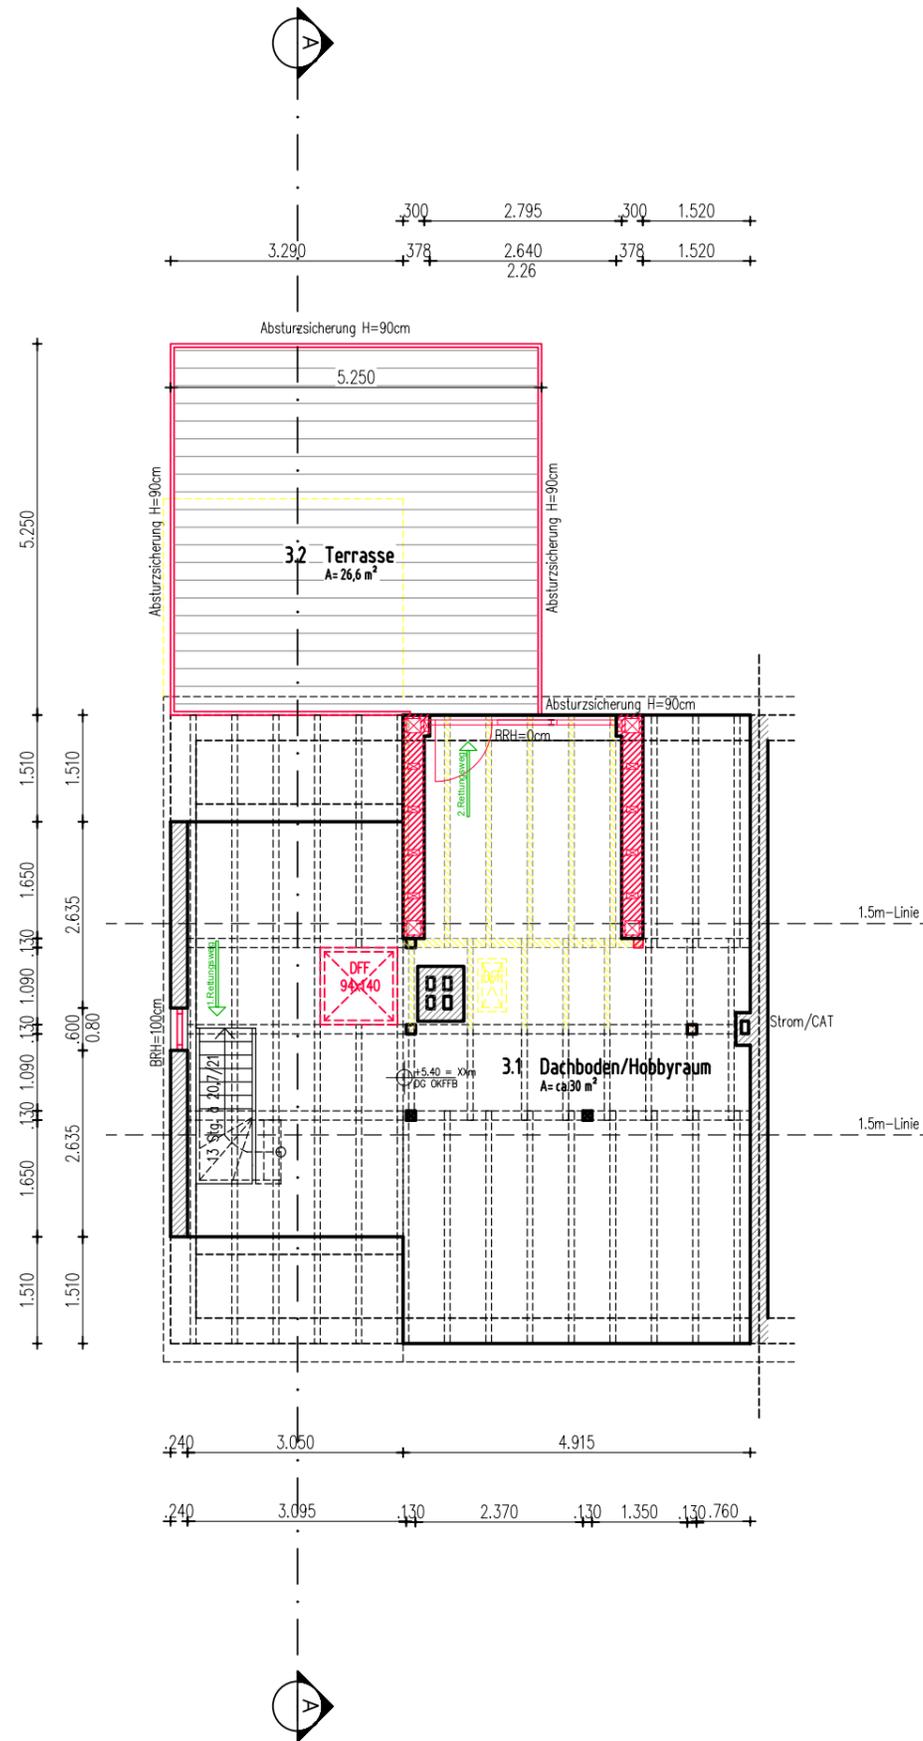

ARCHITEKT:

BAUHERR:

BAUHERR

ARCHITEKT
construyo
 Partum GmbH
 Dipl.-Ing. Mike Beuke
 Borsigstrasse 8
 10115 Berlin

030-208472511
 www.construyo.de
 mike.beuke@construyo.de

STATIK

INDEX	DATUM	ÄNDERUNG

MASSTAB
1 : 100

PLANNUMMER

BLATTGRÖSSE
A 3


DATUM

PLANINHALT
DACHGESCHOSS

GEMARKUNG

FLUR

PROJEKT

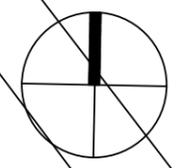

- Abstandsflächen
- Bestand
- Abriss
- Neubau

ARCHITEKT:

BAUHERR:

BAUHERR _____

ARCHITEKT _____

construyo

Partum GmbH
Dipl.-Ing. Mike Beuke
Borsigstrasse 8
10115 Berlin

030-208472511
www.construyo.de
mike.beuke@construyo.de

STATIK _____

INDEX	DATUM	ÄNDERUNG

MASSTAB _____

1 : 500

PLANNUMMER _____

BLATTGRÖSSE _____

A 3

DATUM _____

PLANINHALT _____

LAGEPLAN

GEMARKUNG _____

FLUR _____

PROJEKT _____