


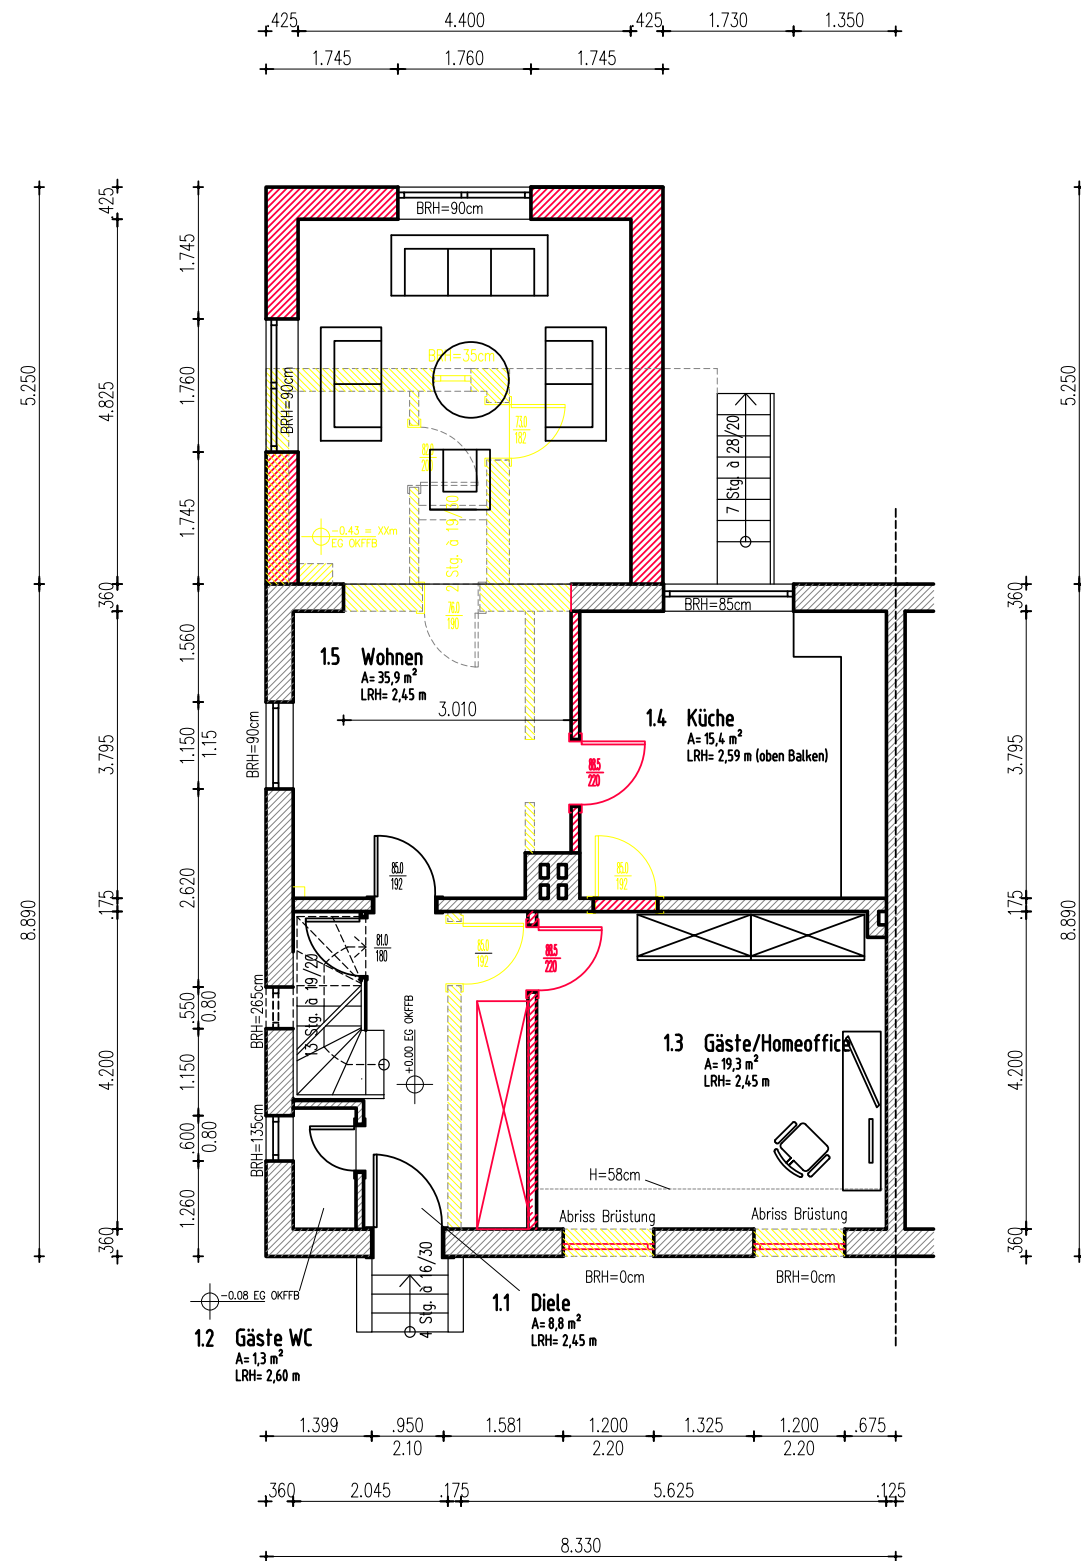

ARCHITEKT:

BAUHERR:

BAUHERR

ARCHITEKT

construyo

Partum GmbH
Dipl.-Ing. Mike Beuke
Borsigstrasse 8
10115 Berlin

030-208472511
www.construyo.de
mike.beuke@construyo.de

STATIK

INDEX	DATUM	ÄNDERUNG

MASSTAB

1 : 100

PLANNUMMER

BLATTGRÖSSE

A 3

DATUM


PLANINHALT

ERDGESCHOSS

GEMARKUNG

FLUR

PROJEKT

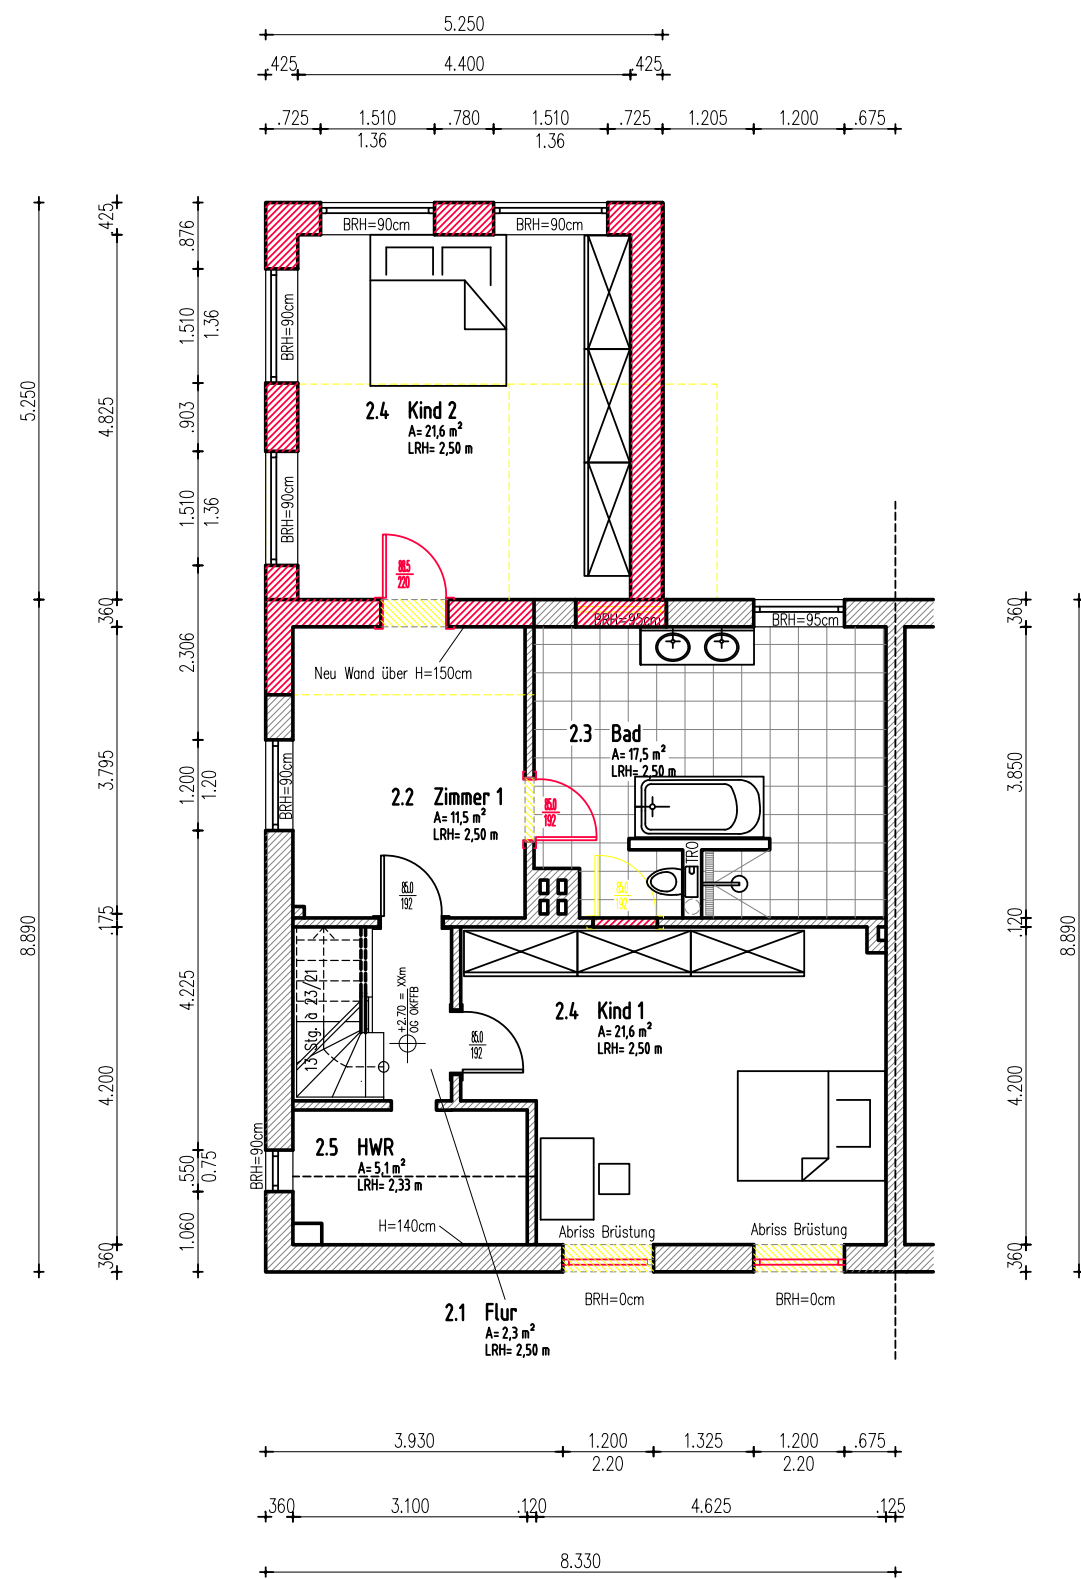

ARCHITEKT:

BAUHERR:

BAUHERR

ARCHITEKT

construyo

Partum GmbH
Dipl.-Ing. Mike Beuke
Borsigstrasse 8
10115 Berlin



030-208472511
www.construyo.de
mike.beuke@construyo.de

STATIK

INDEX	DATUM	ÄNDERUNG

MASSTAB

1 : 100

PLANNUMMER

BLATTGRÖSSE

A 3

DATUM


PLANINHALT

OBERGESCHOSS

GEMARKUNG

FLUR

PROJEKT

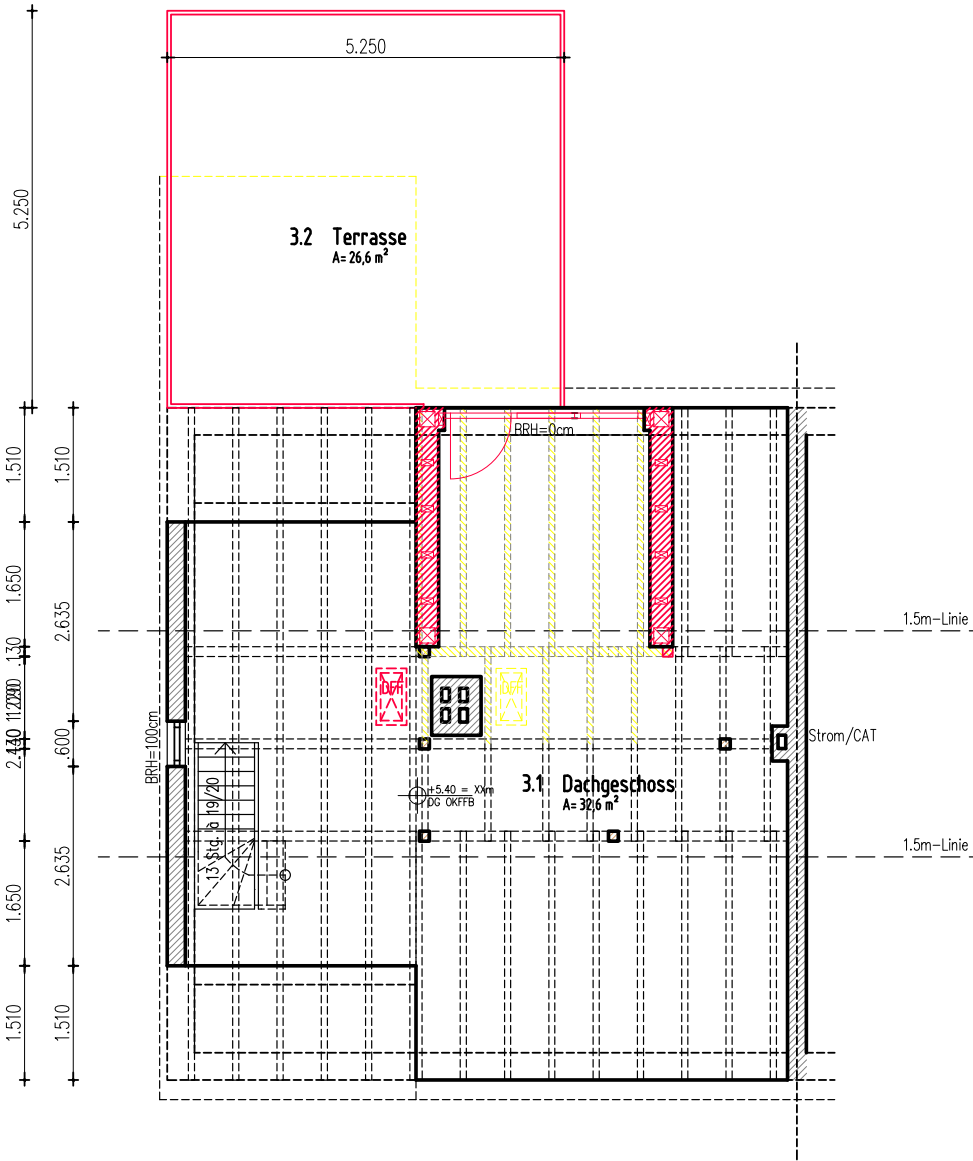

ARCHITEKT:

BAUHERR

BAUHERR _____

ARCHITEKT

construyo

Partum GmbH
Dipl.-Ing. Mike Beuke
Borsigstrasse 8
10115 Berlin



030 – 208472511
www.construyo.de
mike.beuke@construyo.de

STATIK

[illegible]

MASSTAB	PLANNUMMER
1 : 100	

BLATTGRÖSSE	DATUM
A 3	

PLANINHALT

DACHGESCHOSS

GEMARKUNG	FLUR

PROJEKT _____