


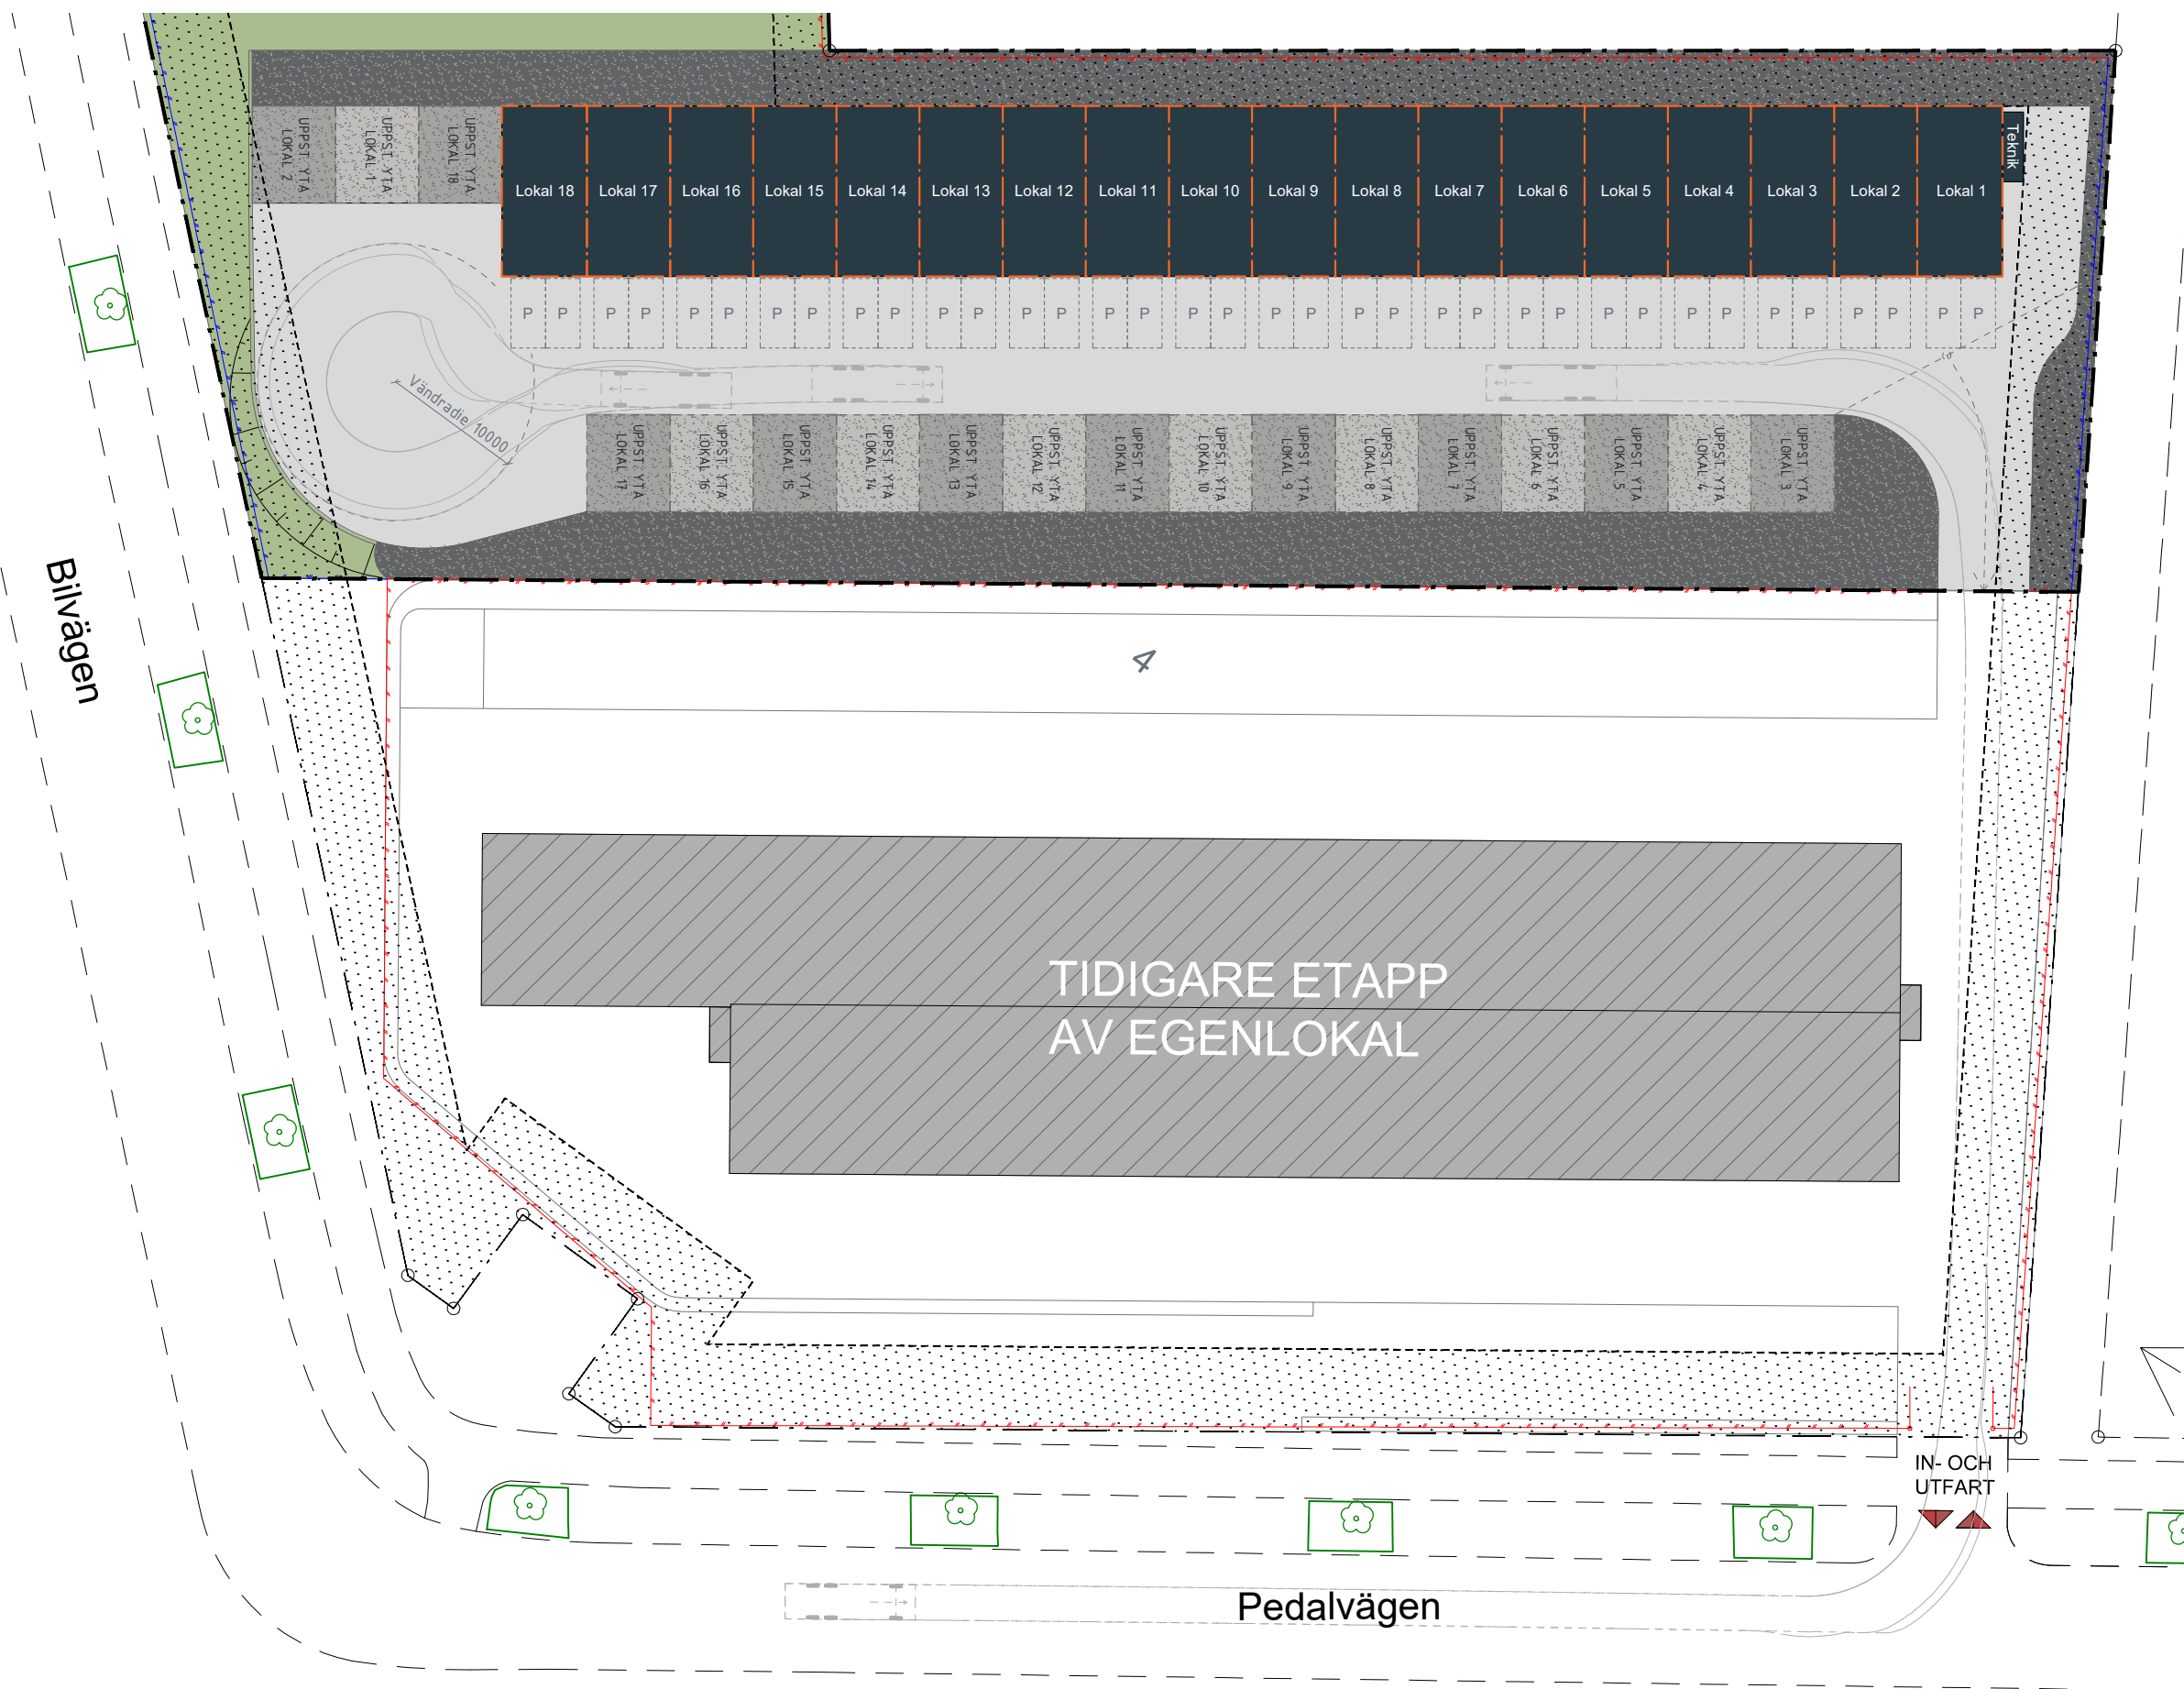

FÖRKLARINGAR & FÖRESKRIFTER

AREOR  
Tomtarea ca. 6110 m<sup>2</sup>  
BYA ca. 1347 m<sup>2</sup>

PARKERINGSPLATSER  
Samtliga fack har möjlighet till 2 st p-platser framför egen vikport. Obs! Markerade p-platser målas ej ut på marken.

AVFALLSHANTERING  
Avfallshantering anordnas av respektive fastighetsägare vid behov.

FÄRDIG GOLVHÖJD  
Projekteras i ett senare skede av markprojektör.

ÖVRIGT  
Med reservation för ändringar. Asfalterad yta och dess yta utanför kan komma att ändras utifrån projektering.

Yta mellan dagvattenhantering och asfalt kommer att anpassas för uppställningsyta. Ytan för uppställningsyta fastställs i ett senare skede utifrån projektering.

- Hårdgjord yta (asfalt)
- Grus
- Dike/slånt enl. markprojektör
- Bef. mark (kan komma att ändras i samband med markprojhektion)
- Avstyckning för respektive fastighet
- Nytt stängsel
- Bef. stängsel

Denna ritning är enbart preliminär. Justeringar i antal enheter och placering på fastighet kan komma att ändras.



Orienteringsfigur