





PLANTA DO 2º ANDAR


- FRACÇÃO
- ÁREA DE VARANDAS
- ZONAS COMUNS = 29,70 m2

REQUERENTE	JOSÉ A. VIEGAS, SOCIEDADE DE CONSTRUÇÕES L.DA			Date	ABRIL/2024	
PROJECTO	HABITAÇÃO MULTIFAMILIAR, LOTE 134 ALVARÁ DE LOTEAMENTO N.º 5/1995 - LAGOS			Escala	1/100	
ARQUITECTO	PAULO MARTINHO	n.º	3514-D.A.	FASE	PROPRIEDADE HORIZONTAL	
DESENHO				TÍTULO	PLANTA DO 1º ANDAR E DO 2º ANDAR	
					DESENHO	PH 02

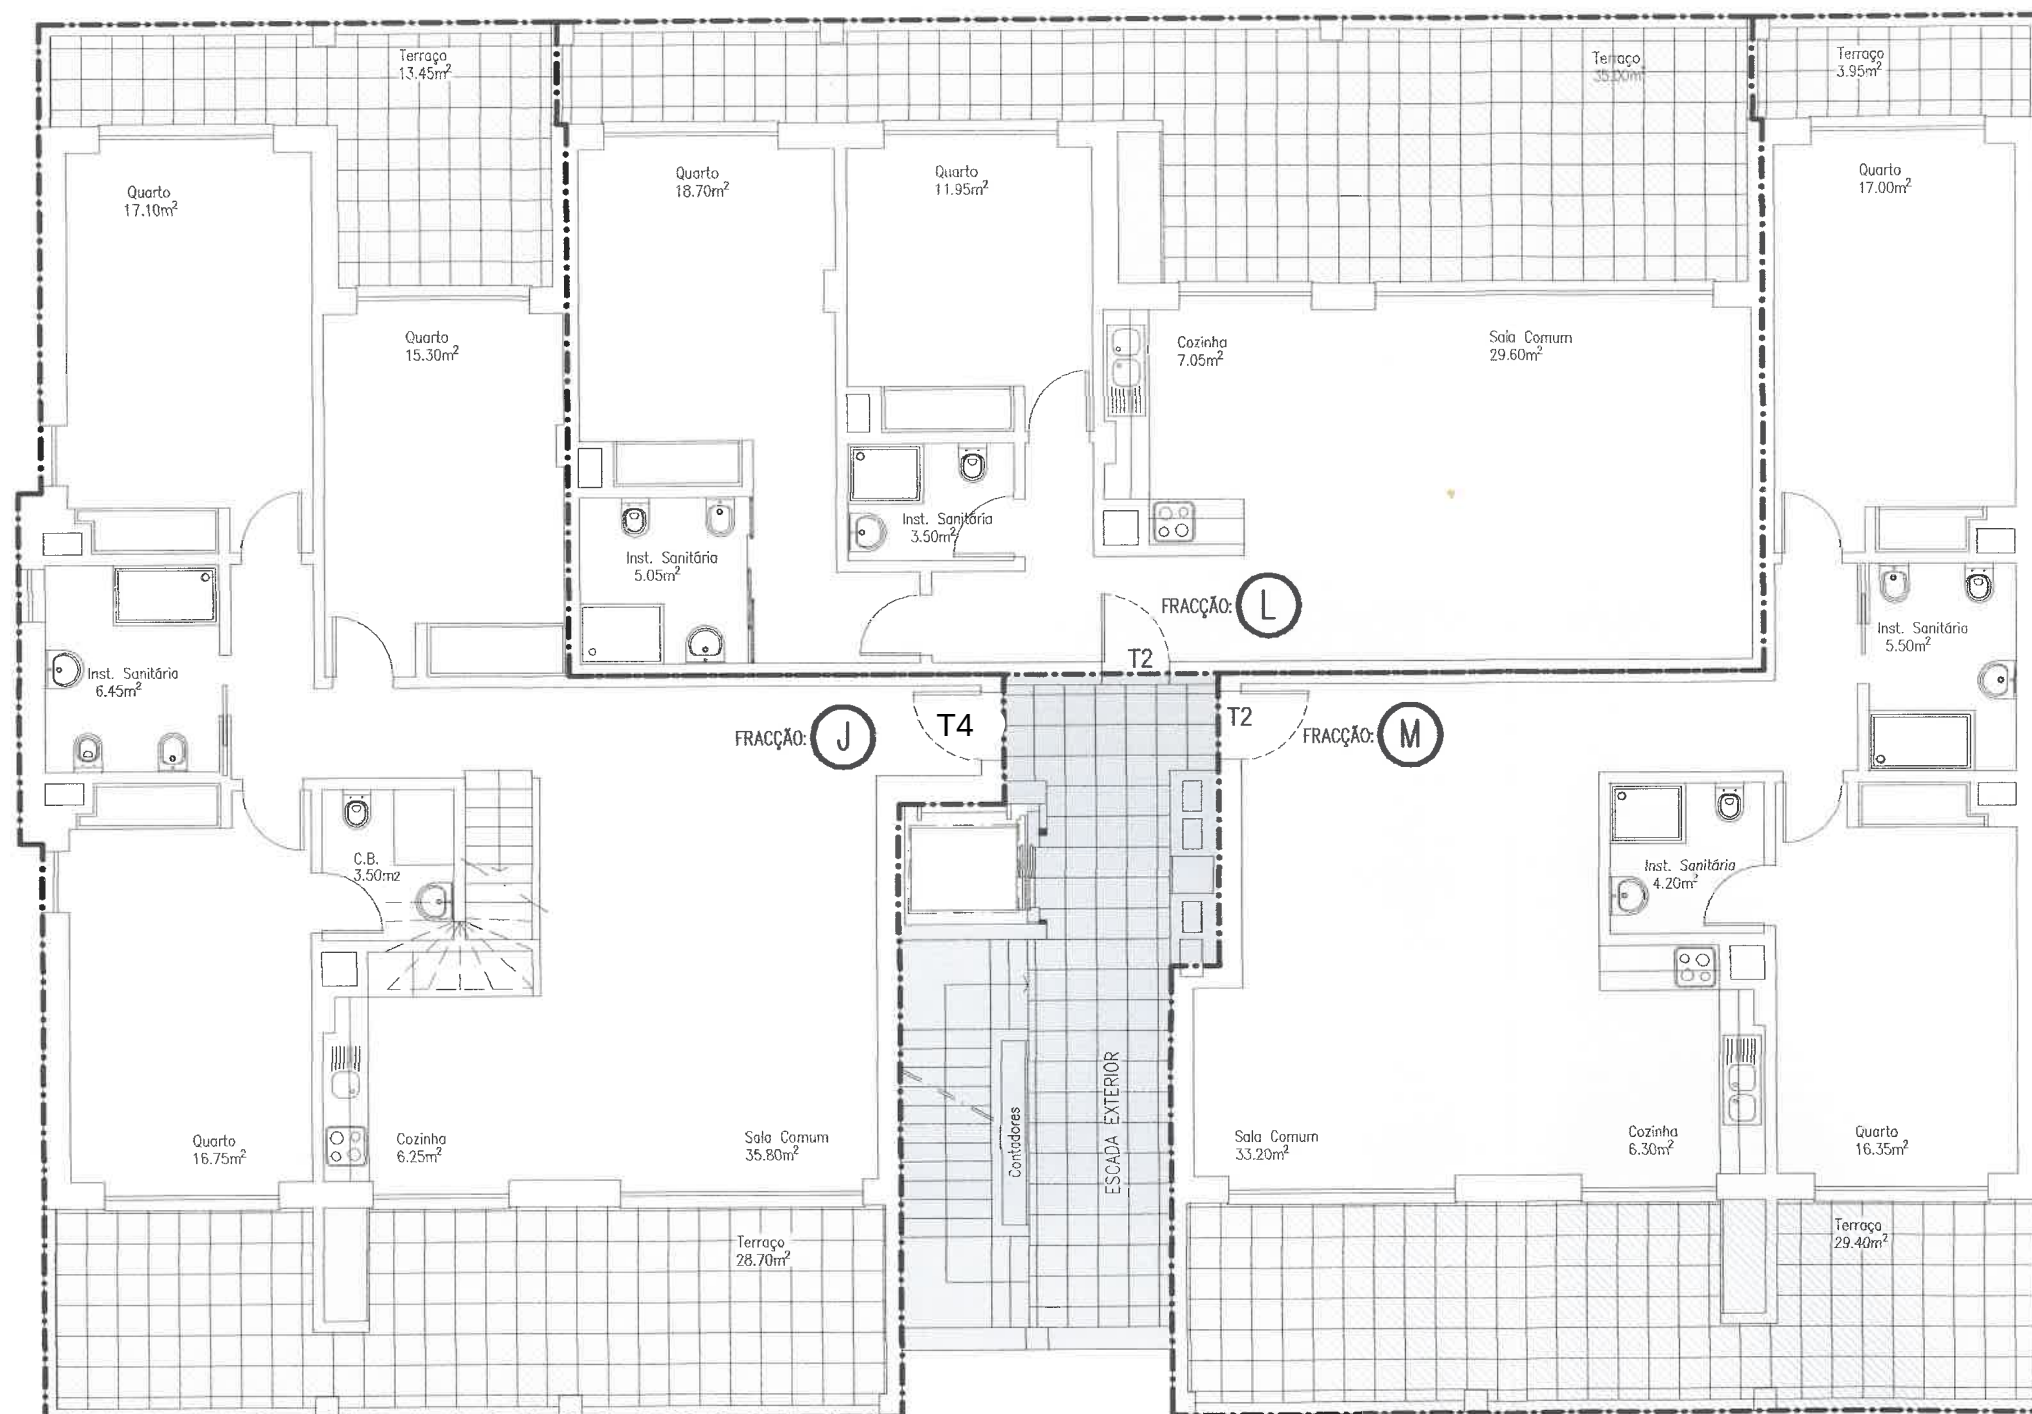

PLANTA DO 3º ANDAR

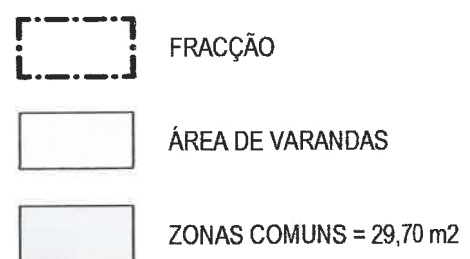

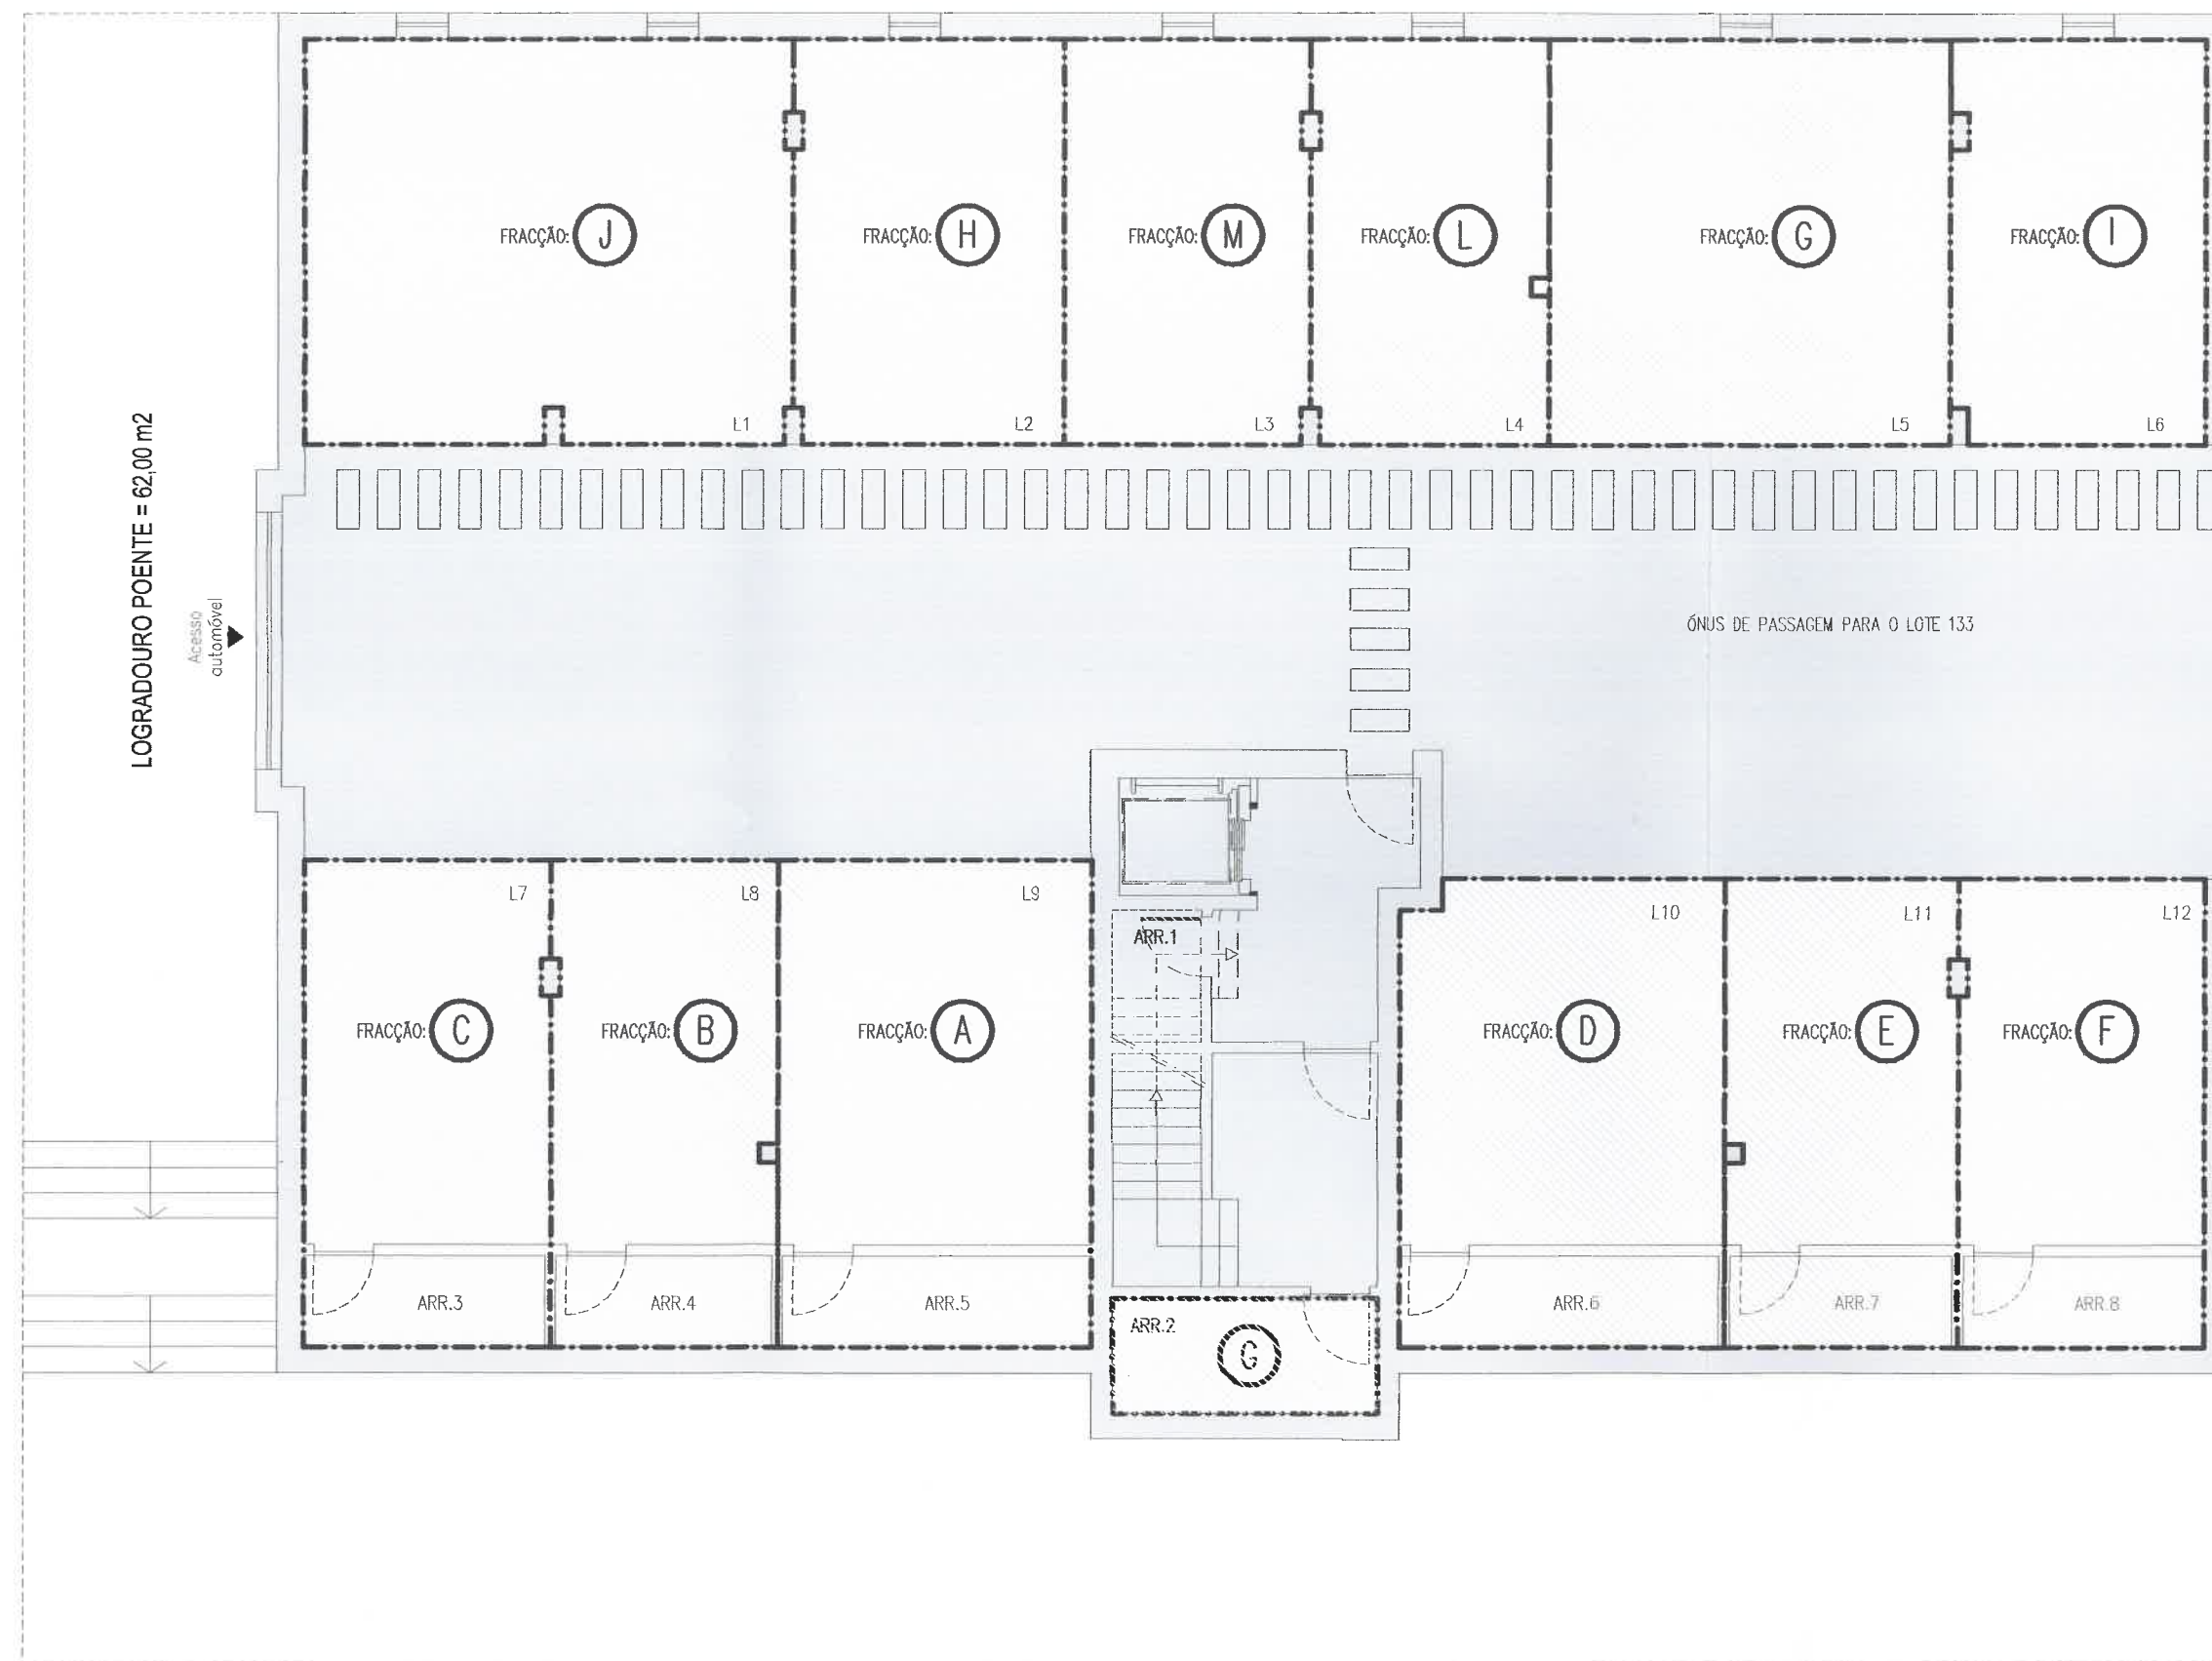

FRACÇÃO




ÁREA COMUM DE USO PRIVATIVO DA FRACÇÃO



ZONAS COMUNS = 208,00 m²




LIMITE DO LOTE - ÁREA DE LOGRADOURO = 63,00 m²

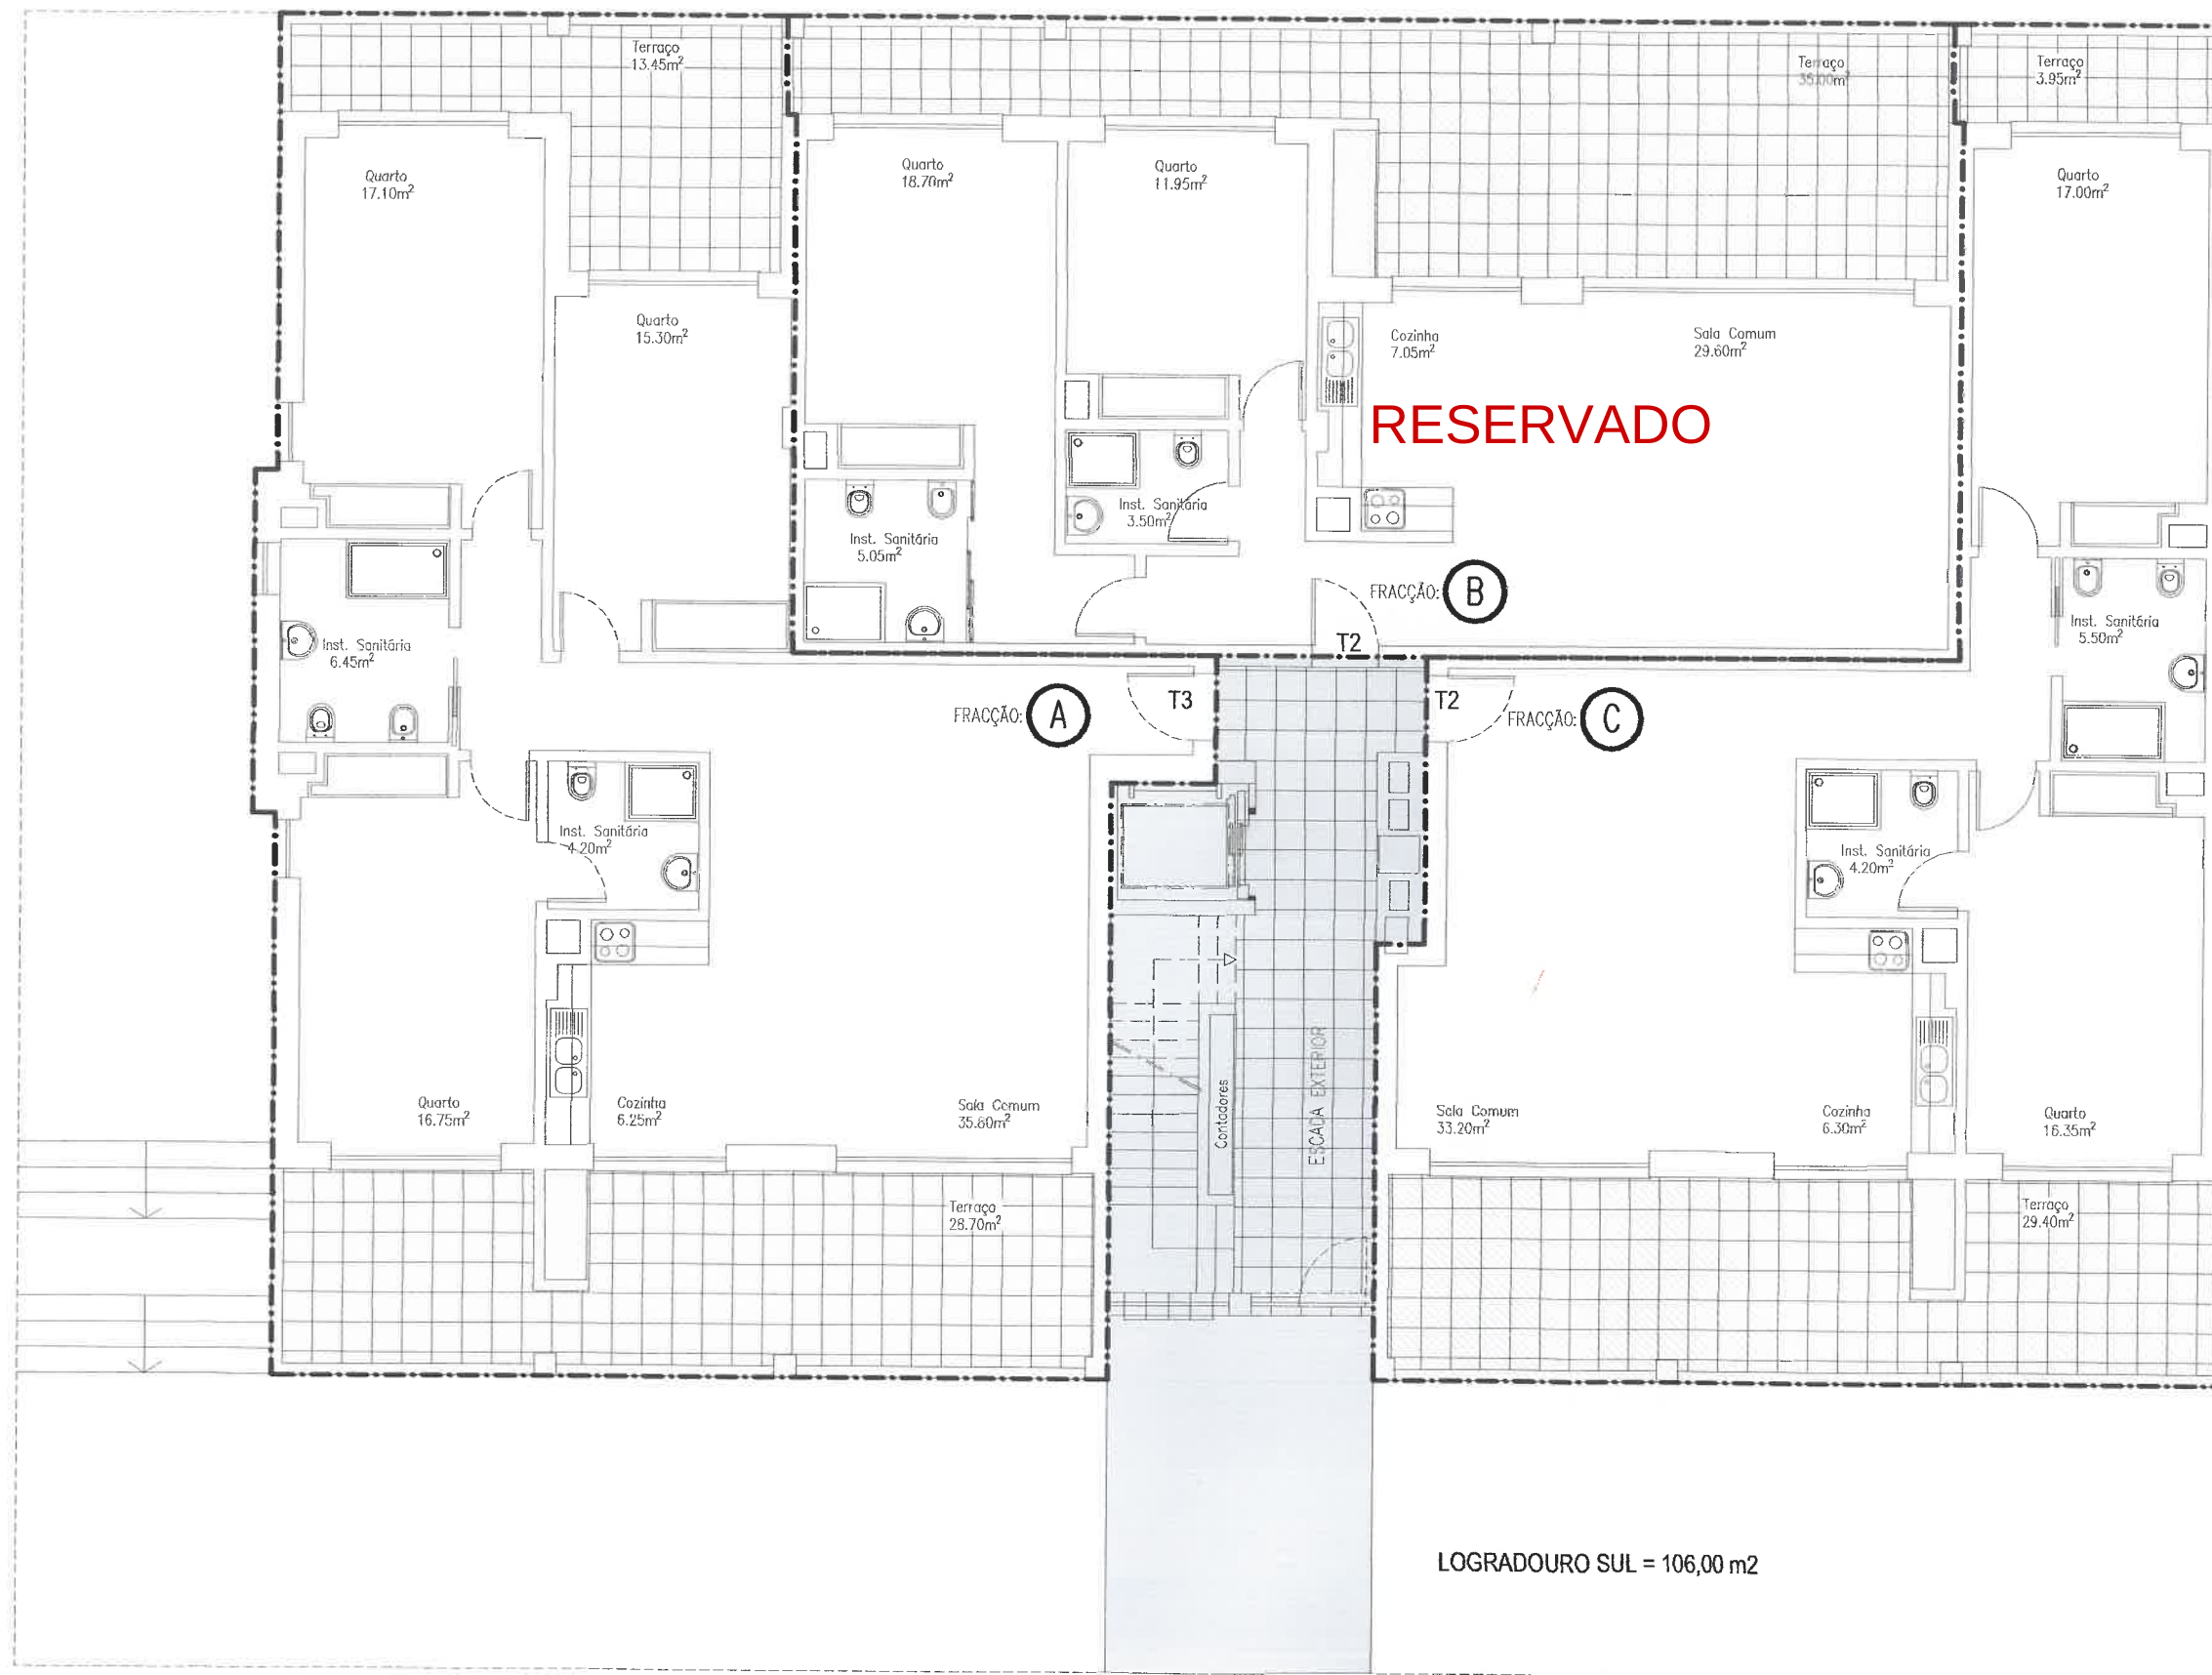


- FRACÇÃO
- ÁREA COMUM DE USO PRIVATIVO DA FRACÇÃO
- ZONAS COMUNS = 50,00 m2
- LIMITE DO LOTE - ÁREA DE LOGRADOURO = 116,00 m2

PLANTA DO RÉS-DO-CHÃO = 496,00 m2


REQUERENTE	JOSÉ A. VIEGAS, SOCIEDADE DE CONSTRUÇÕES L.D.A	Data	ABRIL/2024
PROJECTO	HABITAÇÃO MULTIFAMILIAR, LOTE 134 ALVARÁ DE LOTEAMENTO N.º 5/1995 - LAGOS	Escala	1/100
ARQUITECTO	PAULO MARTINHO n.º 3514-O.A.	Projecto Ref.º	---
DESENHO	FASE	PROPRIEDADE HORIZONTAL	DESENHO
	TÍTULO	PLANTAS DA CAVE E DO RÉS-DO-CHÃO	PH 01

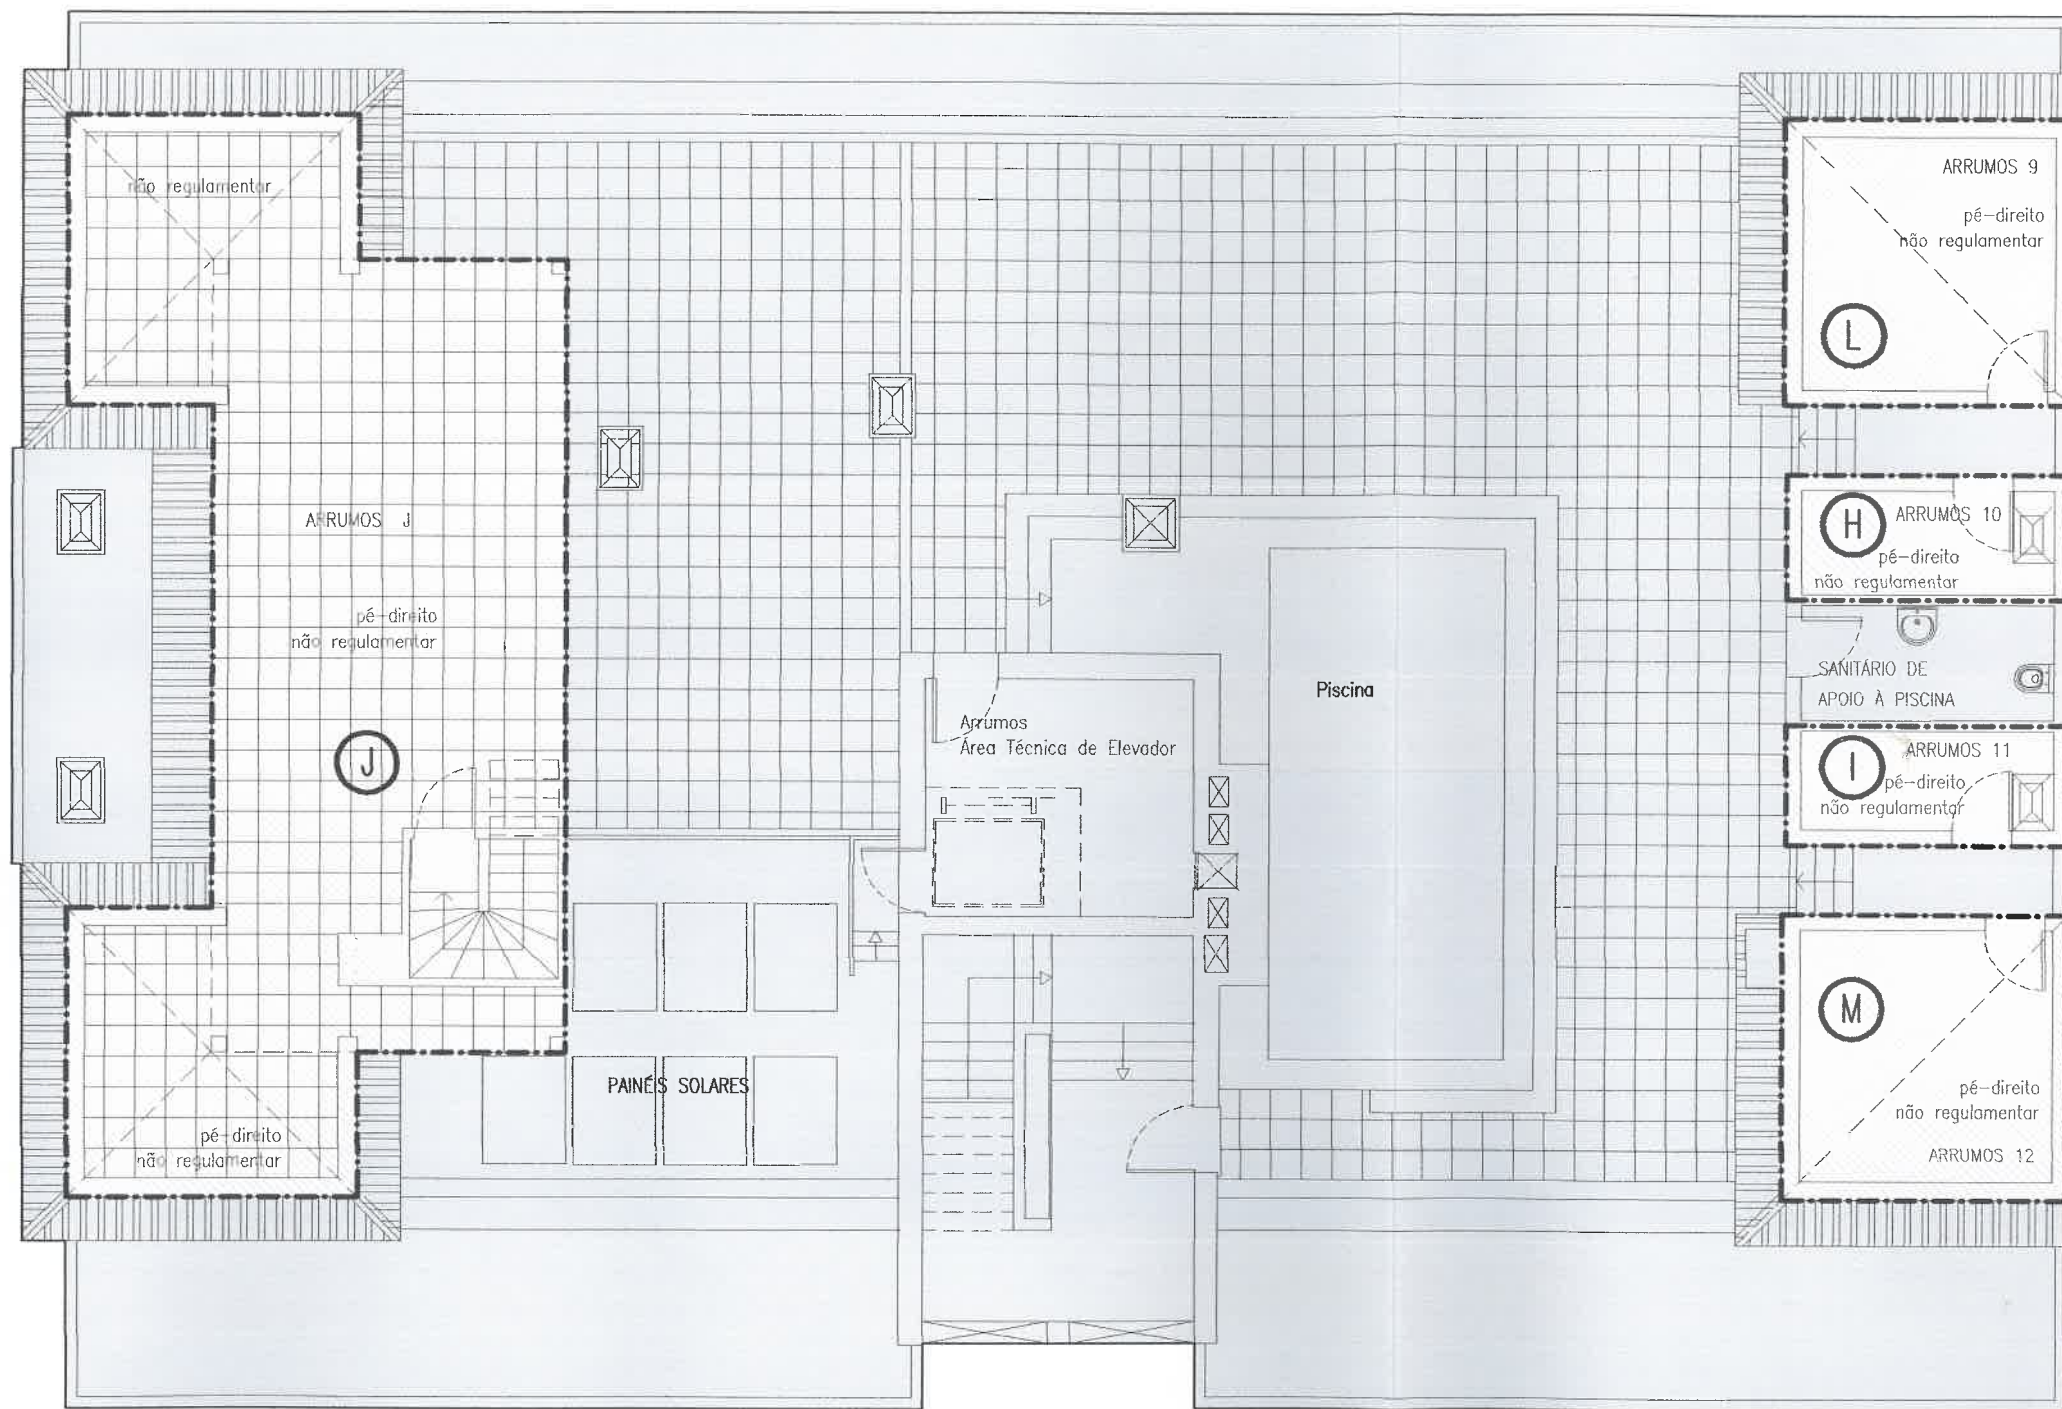


PLANTA DO TERRAÇO/COBERTURA

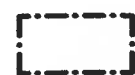
-  FRACÇÃO
-  ÁREA COMUM DE USO PRIVATIVO DA FRACÇÃO
-  ZONAS COMUNS = 386,00 m2

REQUERENTE	JOSÉ A. VIEGAS, SOCIEDADE DE CONSTRUÇÕES L.DA			Date	ABRIL/2024	
PROJECTO	HABITAÇÃO MULTIFAMILIAR, LOTE 134 ALVARÁ DE LOTEAMENTO N.º 5/1995 - LAGOS			Escala	1/100	
ARQUITECTO	PAULO MARTINHO	n.º 3514-O.A.	FASE	PROPRIEDADE HORIZONTAL		
DESENHO				TÍTULO	PLANTA DO 3º ANDAR E COBERTURA	
					DESENHO	PH 03

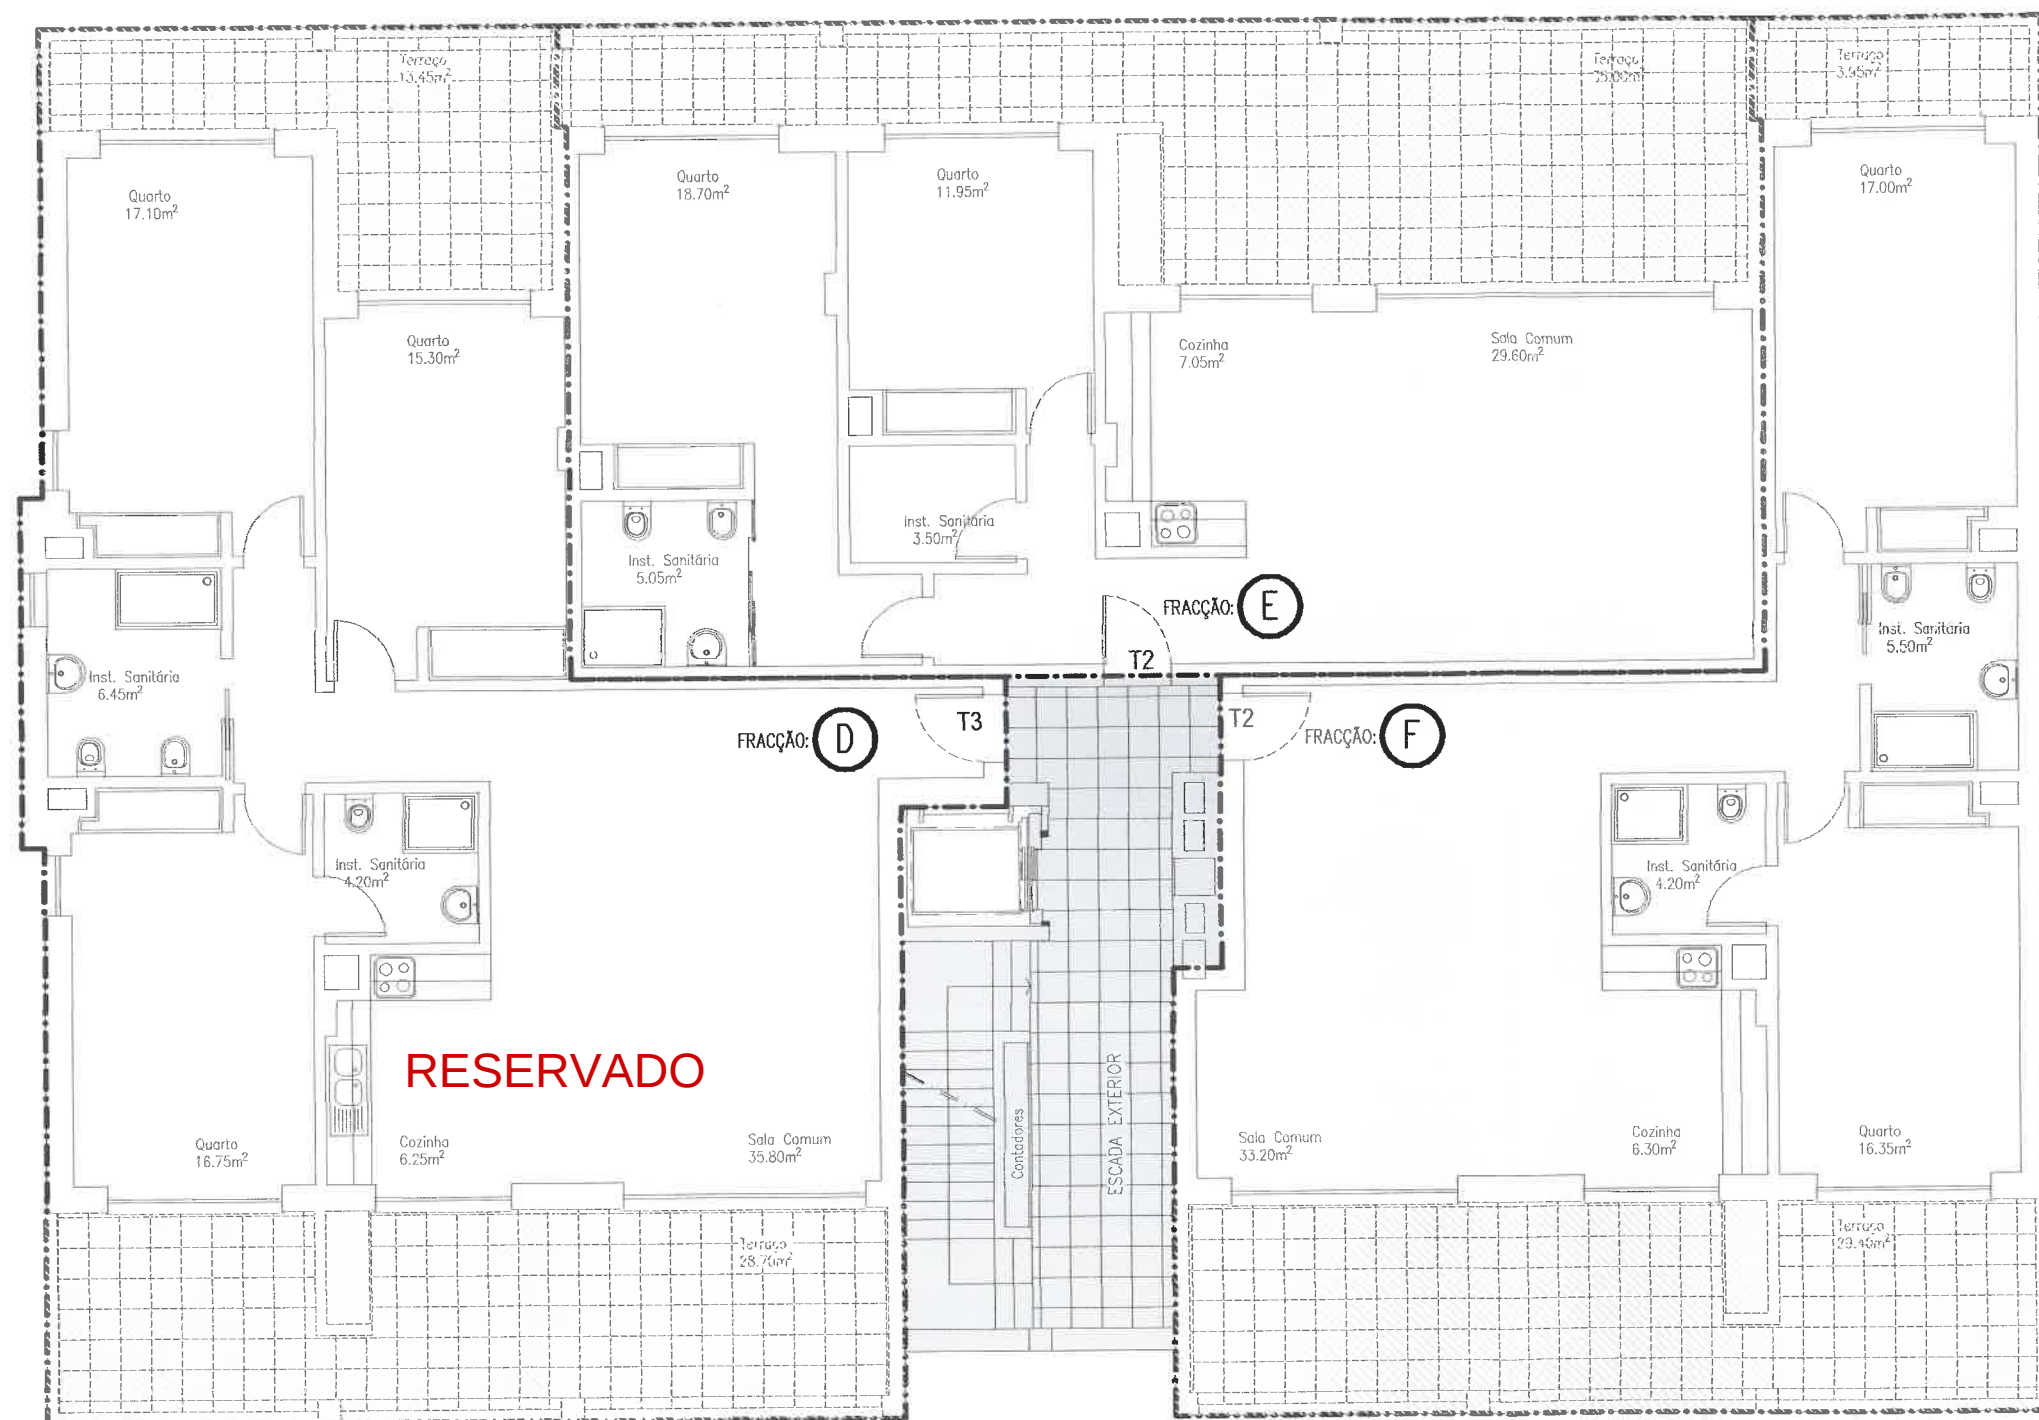

PLANTA DO 1º ANDAR

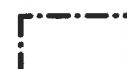-  FRACÇÃO
-  ÁREA DE VARANDAS
-  ZONAS COMUNS = 29,70 m2

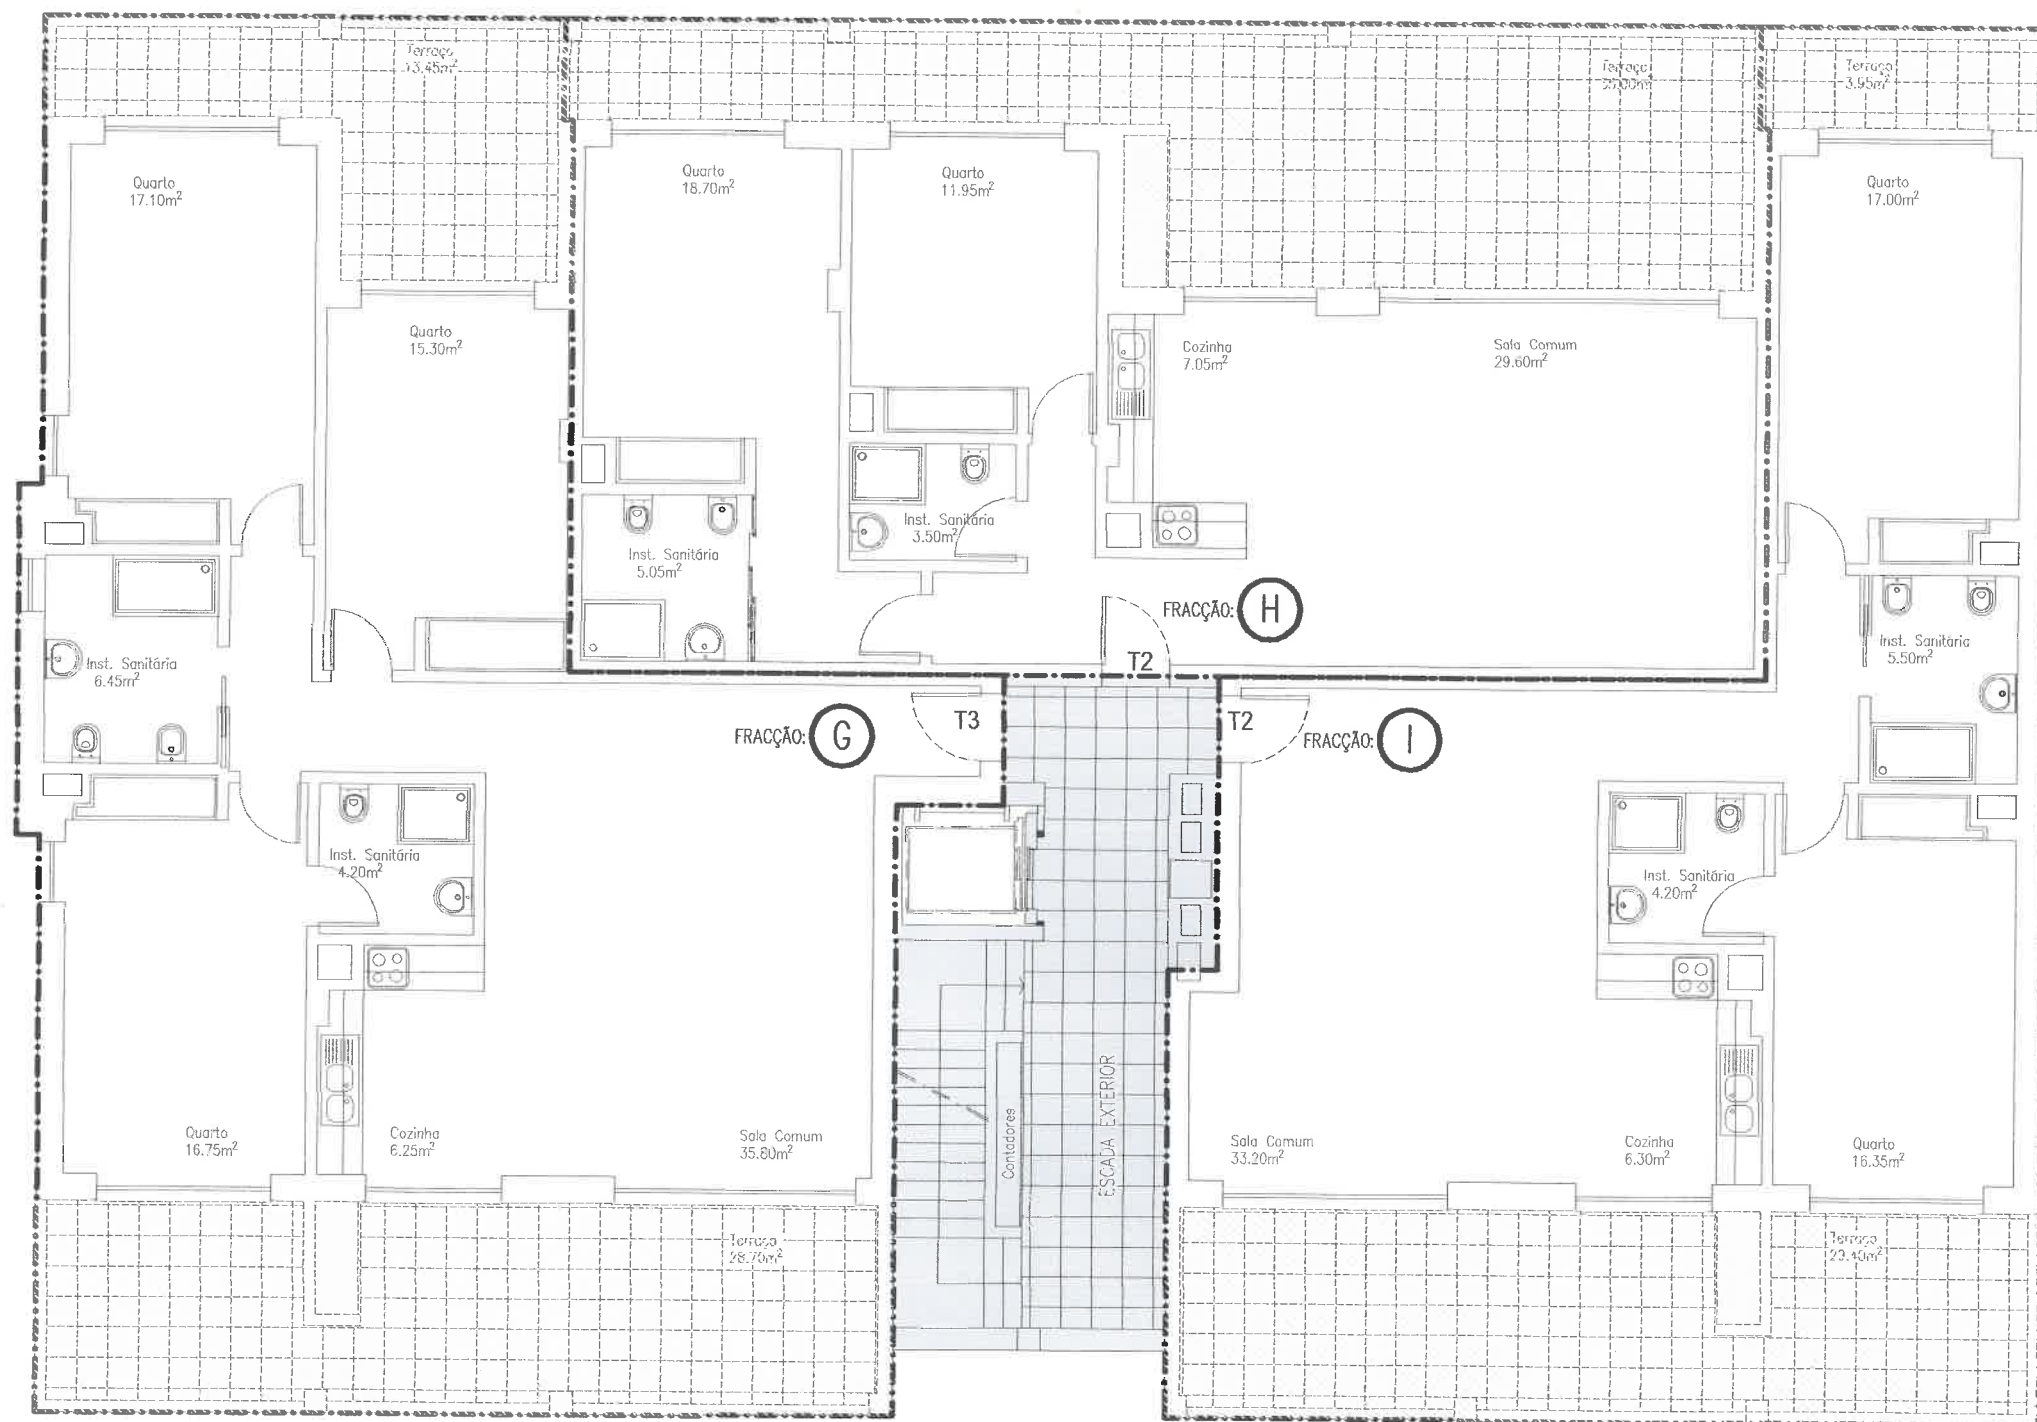

PLANTA DO 2º ANDAR

- FRACÇÃO
- ÁREA DE VARANDAS
- ZONAS COMUNS = 29,70 m2

REQUERENTE	JOSÉ A. VIEGAS, SOCIEDADE DE CONSTRUÇÕES L.DA				
PROJECTO	HABITAÇÃO MULTIFAMILIAR, LOTE 134 ALVARÁ DE LOTEAMENTO N.º 5/1995 - LAGOS				
ARQUITECTO	PAULO MARTINHO	n.º 3514-D.A.	FASE	PROPRIEDADE HORIZONTAL	
DESENHO	TÍTULO			PLANTA DO 1º ANDAR E DO 2º ANDAR	
				Data	ABRIL/2024
				Escala	1/100
				Projecto Ref.º	----
				DESENHO	PH 02