
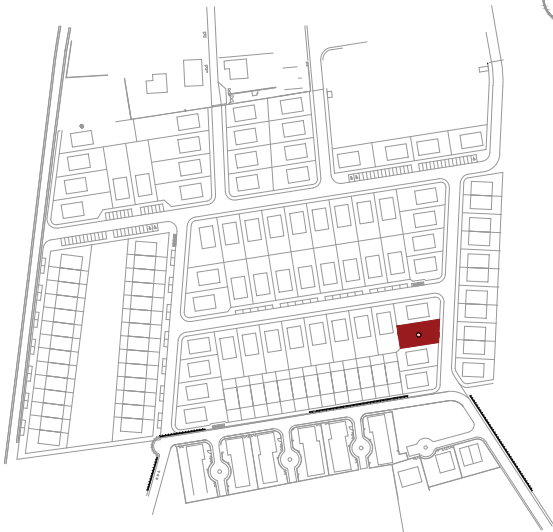


VALE DAS ALMAS – VILLA 64

FARO – ALGARVE


by | **PLAN**[®]

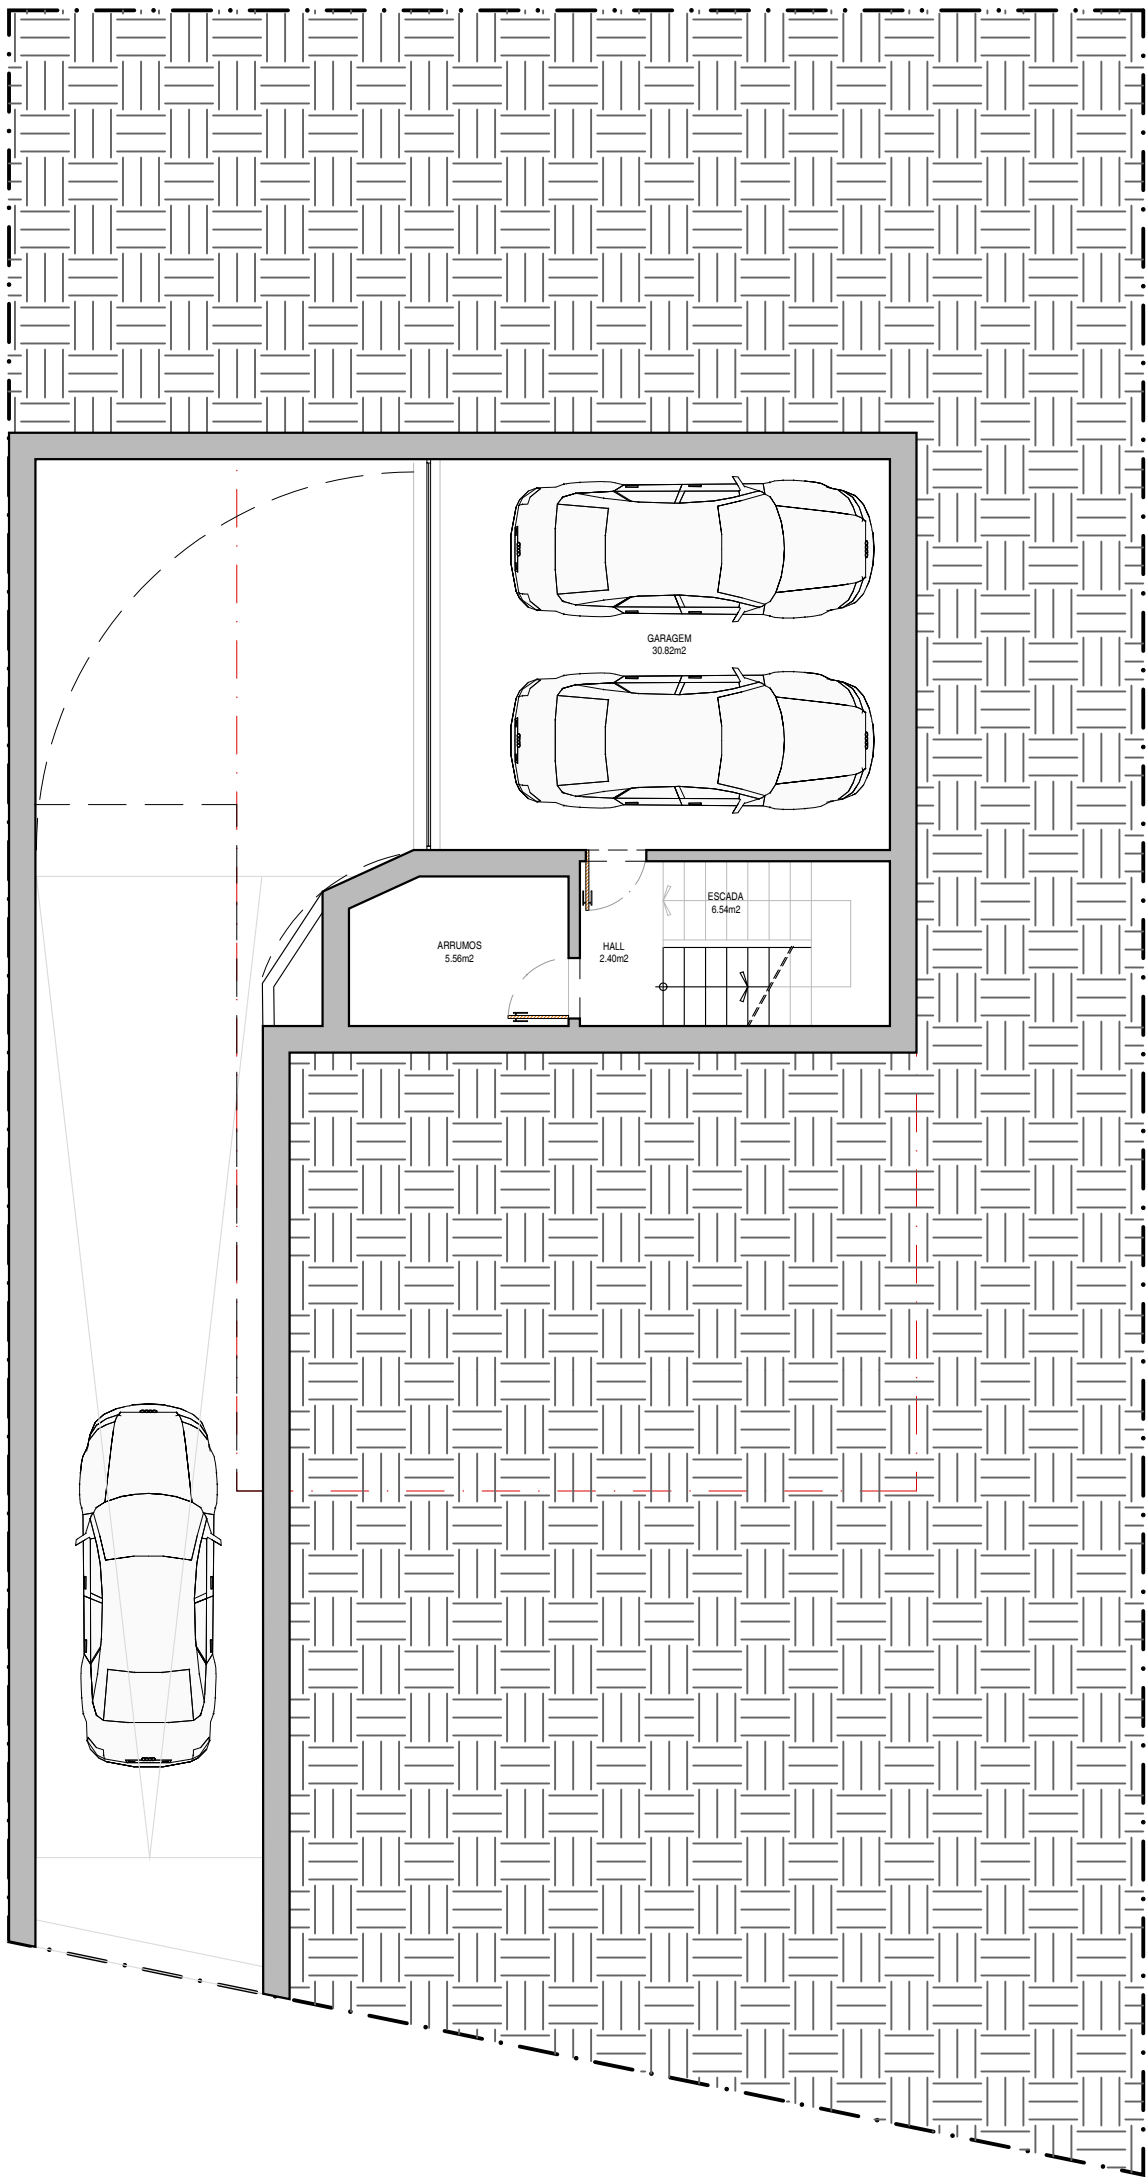

QUADRO DE ÁREAS



Áreas (m²)	R/chão	1ºAndar	Total
Área Bruta de Construção	124.45	104.94	229.39
Área Útil de Construção	106.06	82.46	188.42
Área Bruta de Construção CAVE			57.52
Área Útil de Construção CAVE			51.85

VALE DAS ALMAS | PLANTA R/CHÃO – VILLA 64

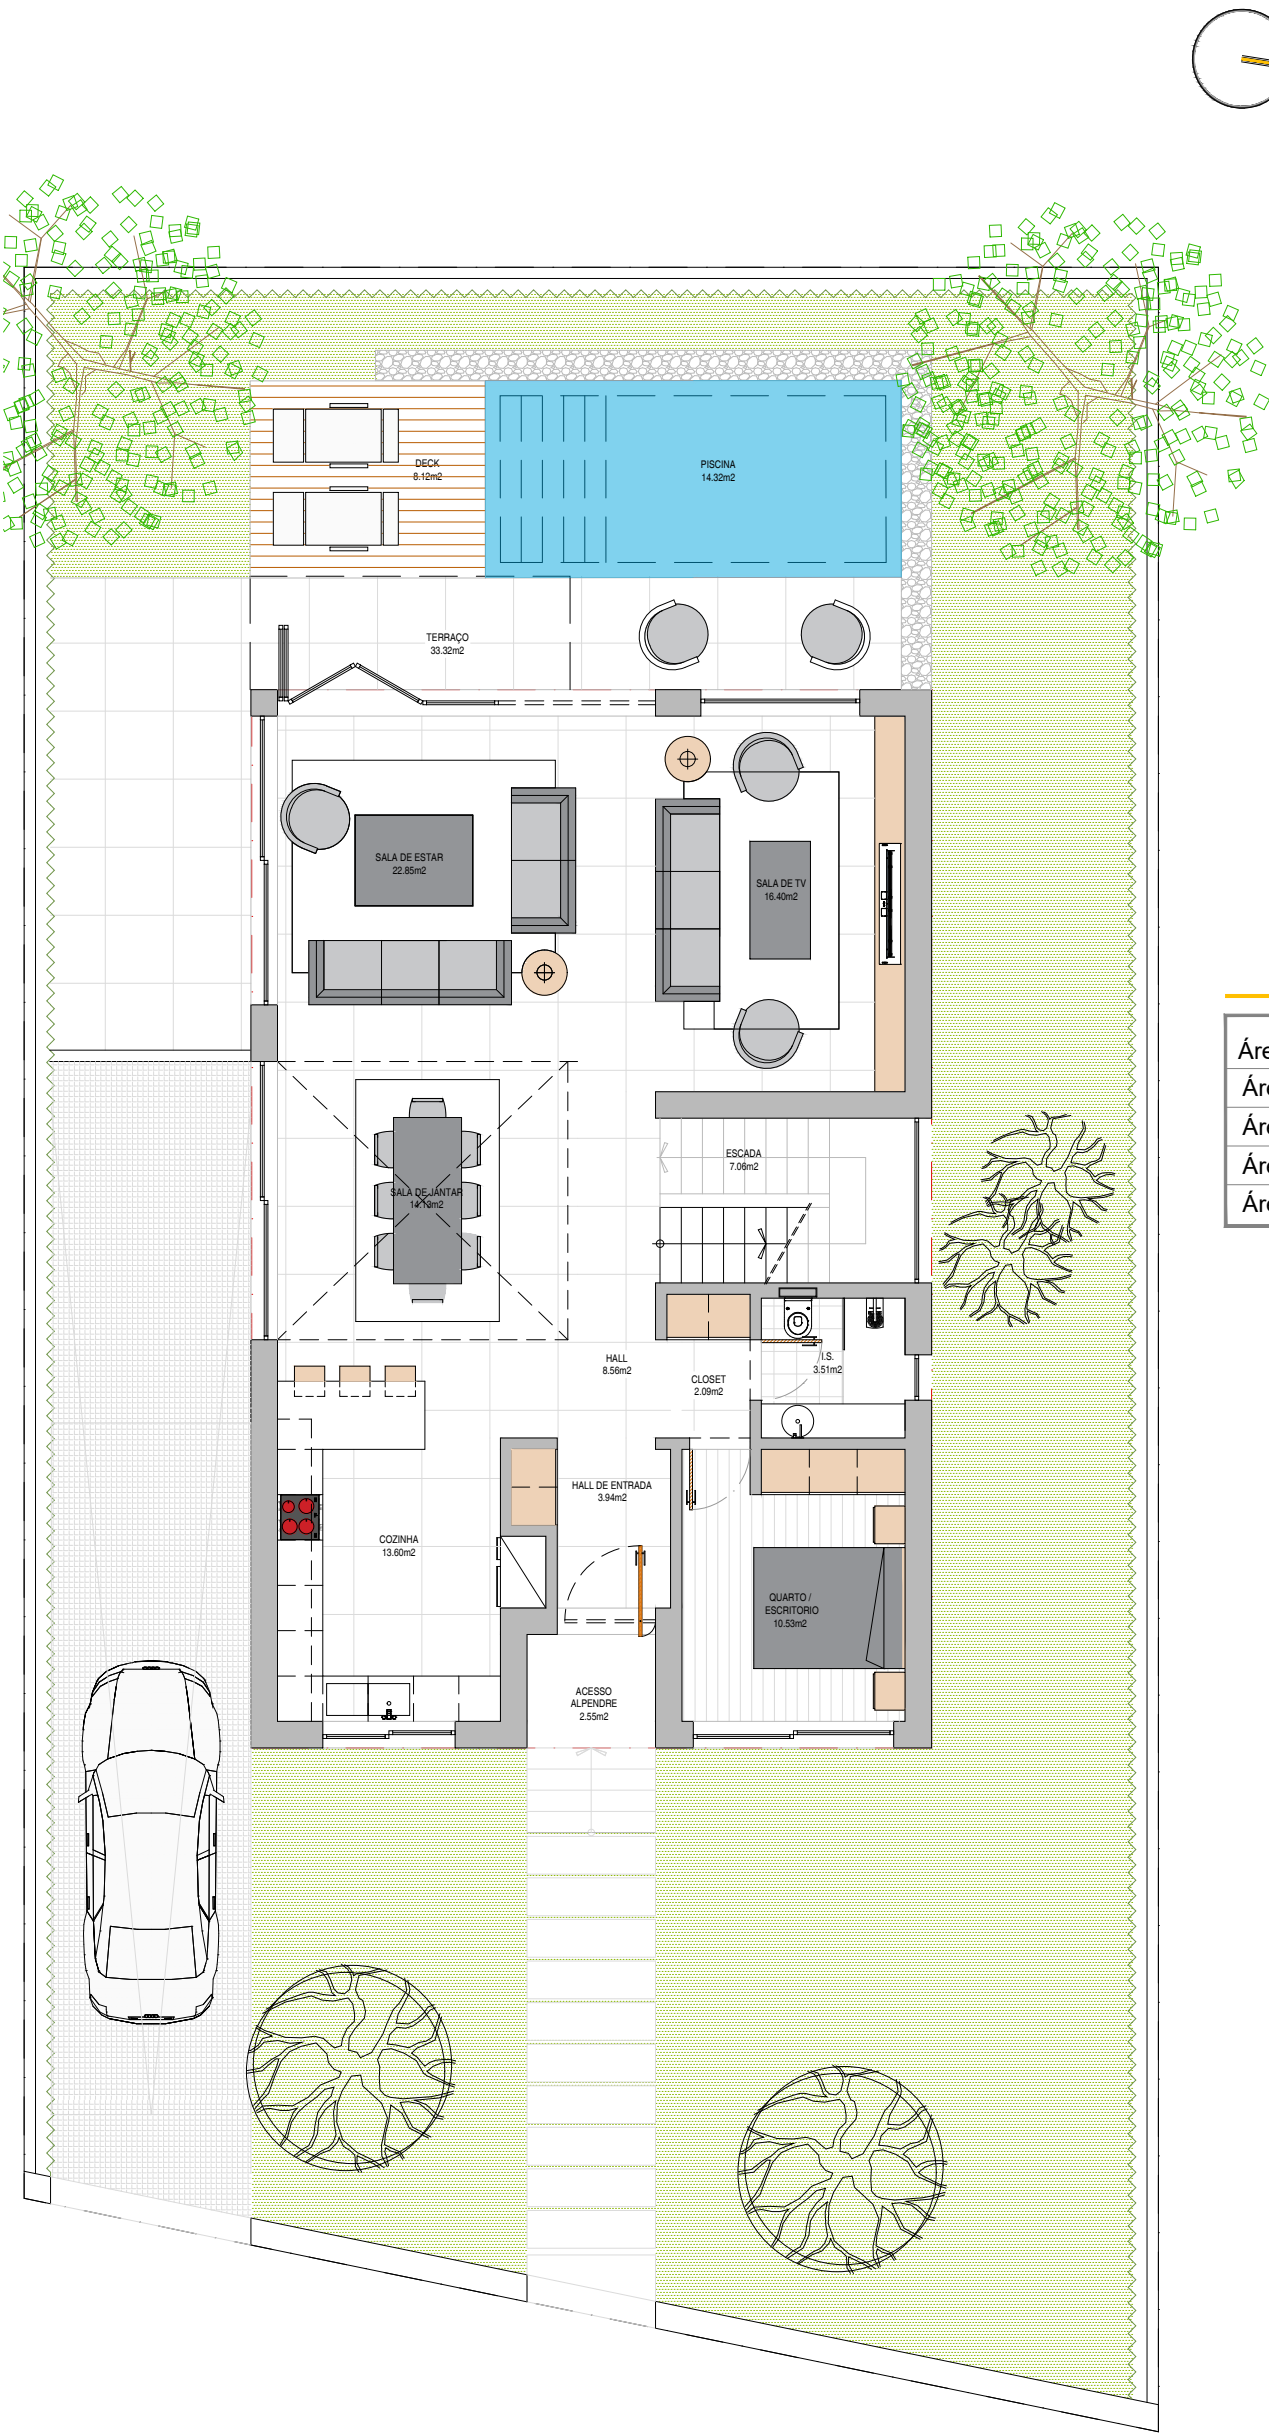



QUADRO DE ÁREAS

Áreas (m²)	R/chão	1ºAndar	Total
Área Bruta de Construção	124.45	104.94	229.39
Área Útil de Construção	106.06	82.46	188.42
Área Bruta de Construção CAVE			57.52
Área Útil de Construção CAVE			51.85

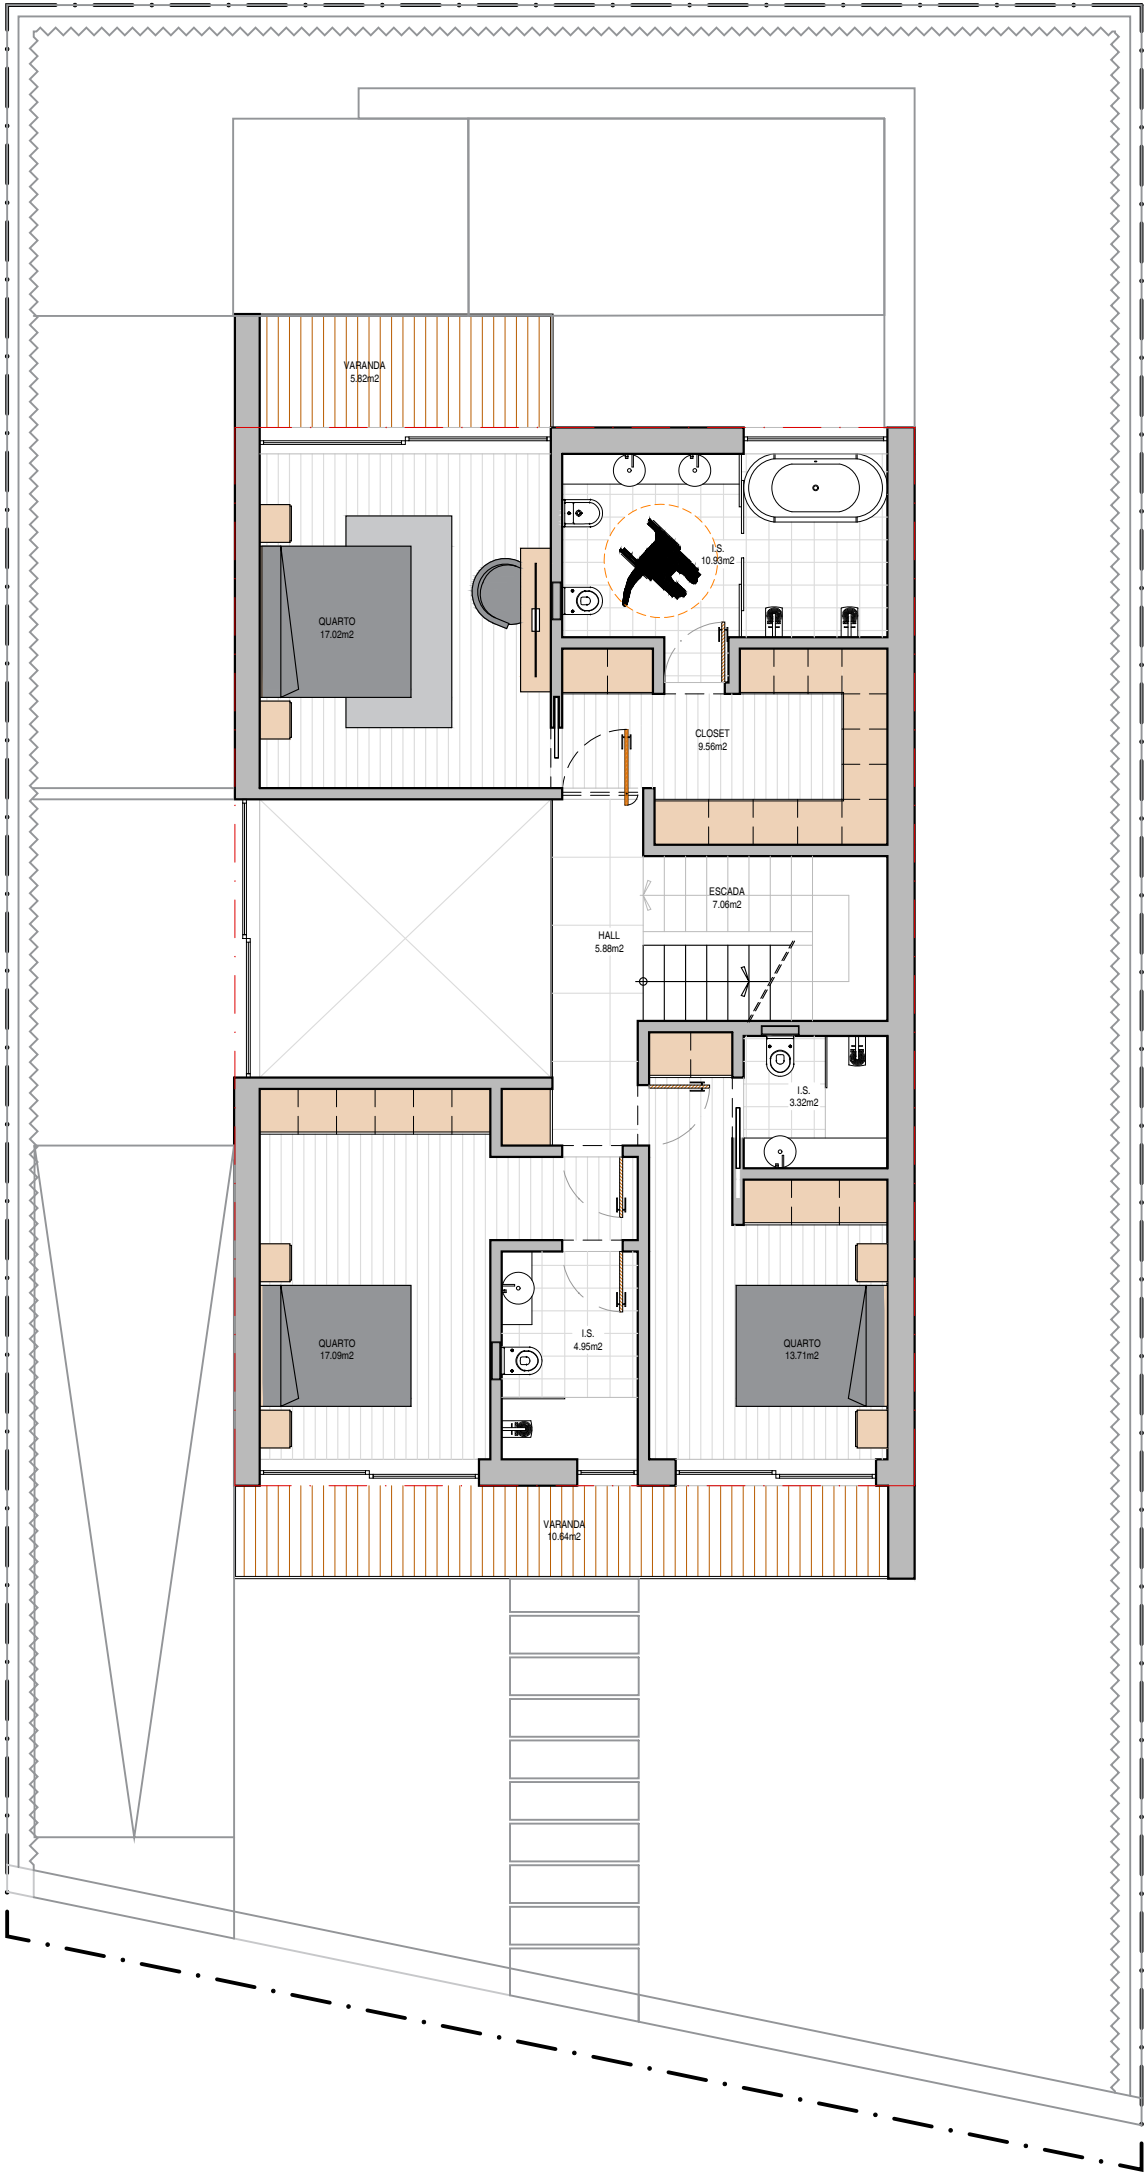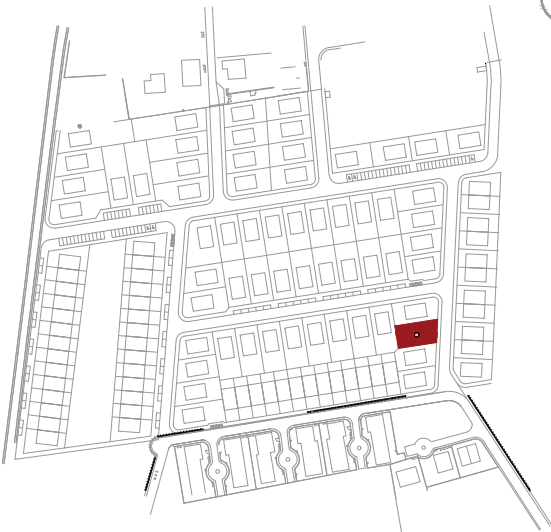


QUADRO DE ÁREAS

Áreas (m²)	R/chão	1ºAndar	Total
Área Bruta de Construção	124.45	104.94	229.39
Área Útil de Construção	106.06	82.46	188.42
Área Bruta de Construção CAVE			57.52
Área Útil de Construção CAVE			51.85

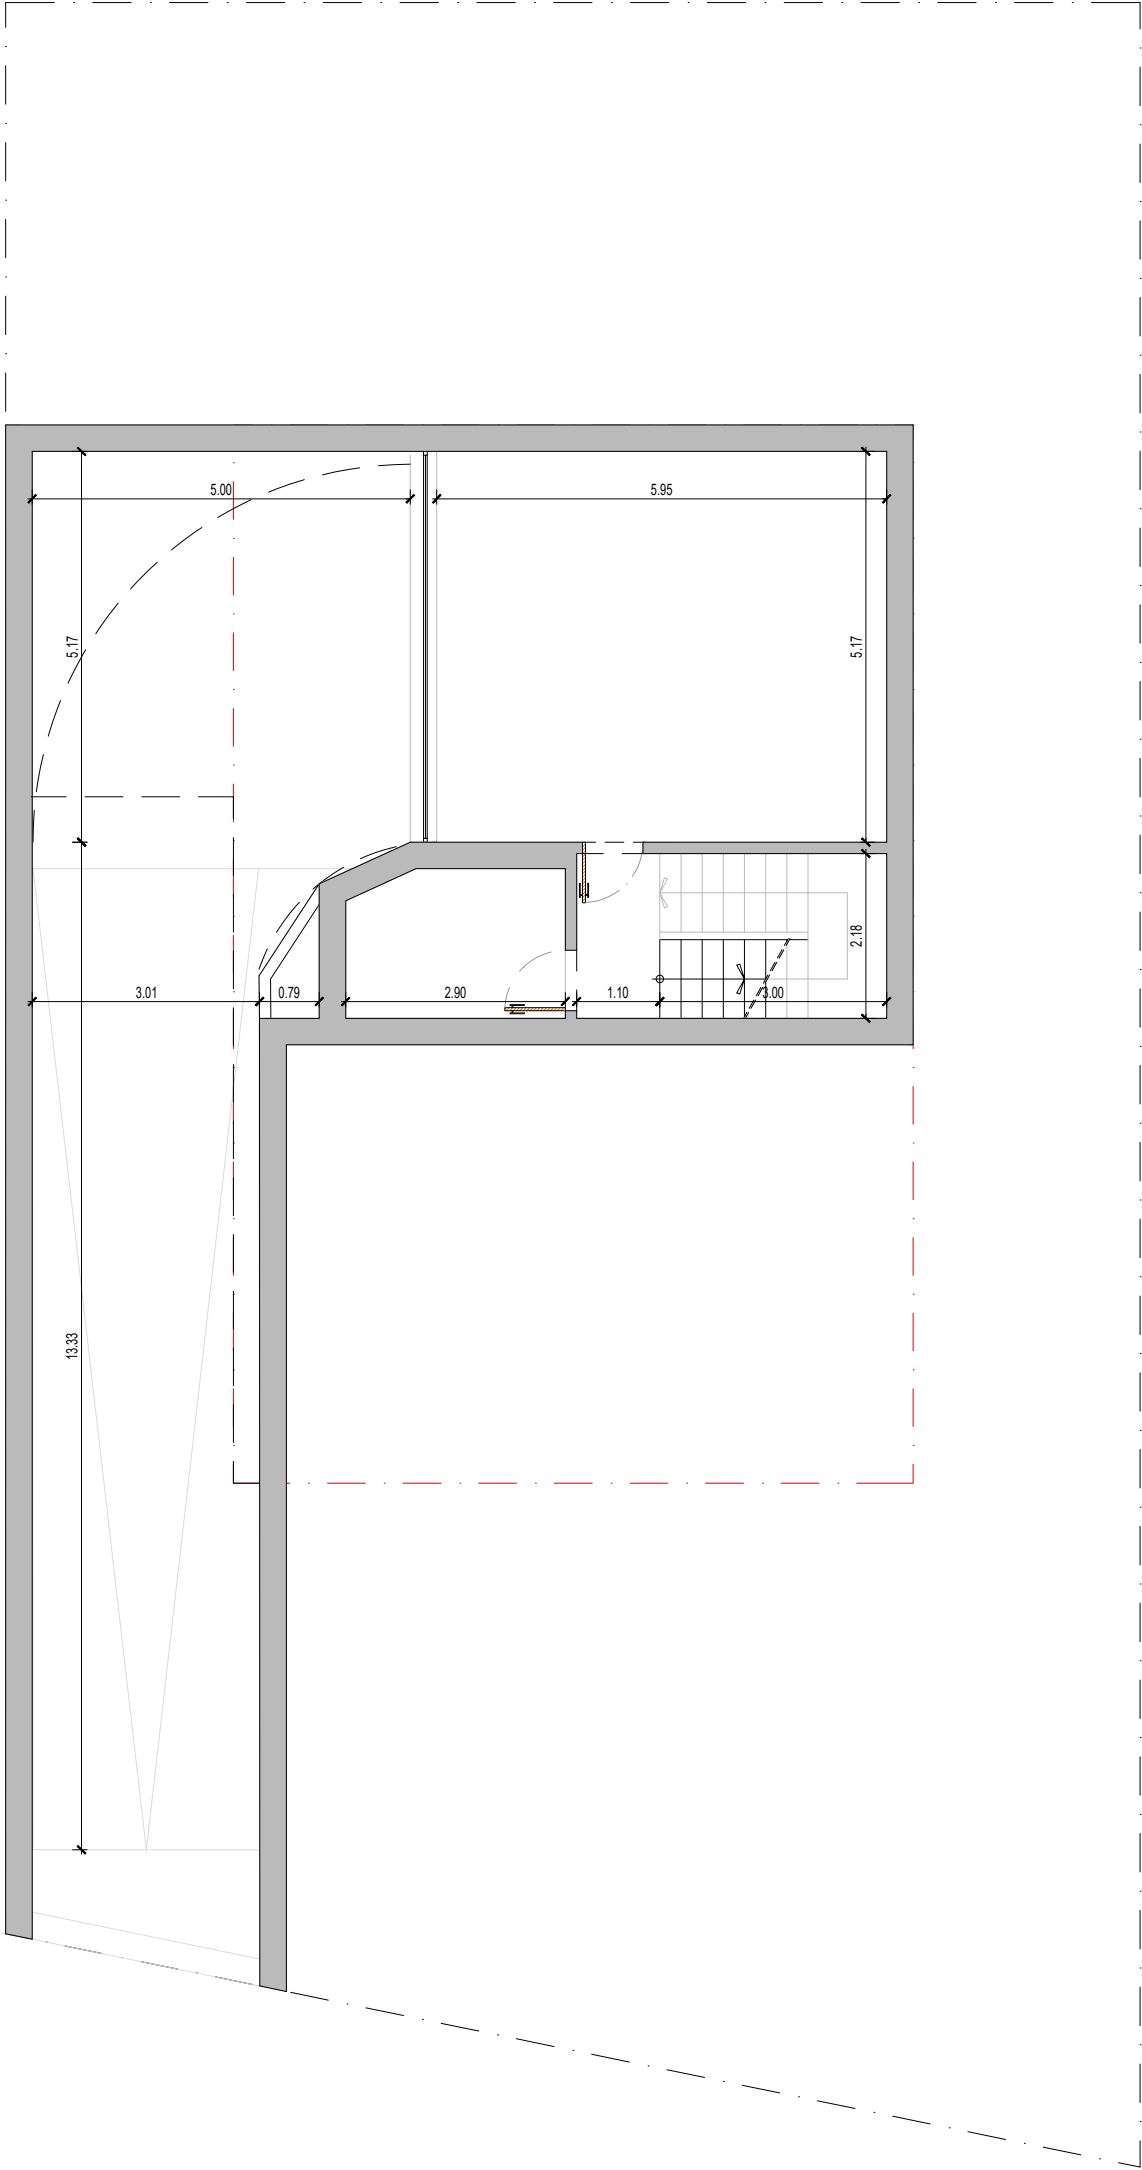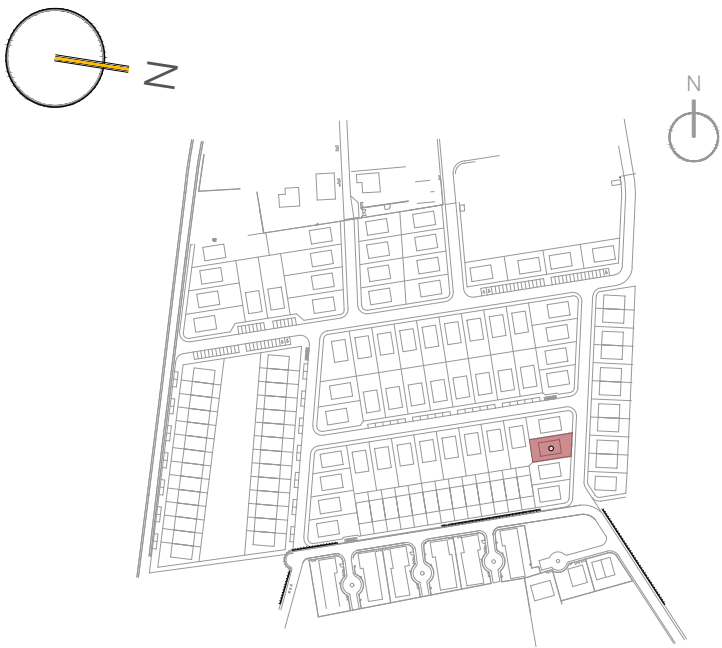



QUADRO DE ÁREAS

Áreas (m²)	R/chão	1ºAndar	Total
Área Bruta de Construção	124.45	104.94	229.39
Área Útil de Construção	106.06	82.46	188.42
Área Bruta de Construção CAVE			57.52
Área Útil de Construção CAVE			51.85

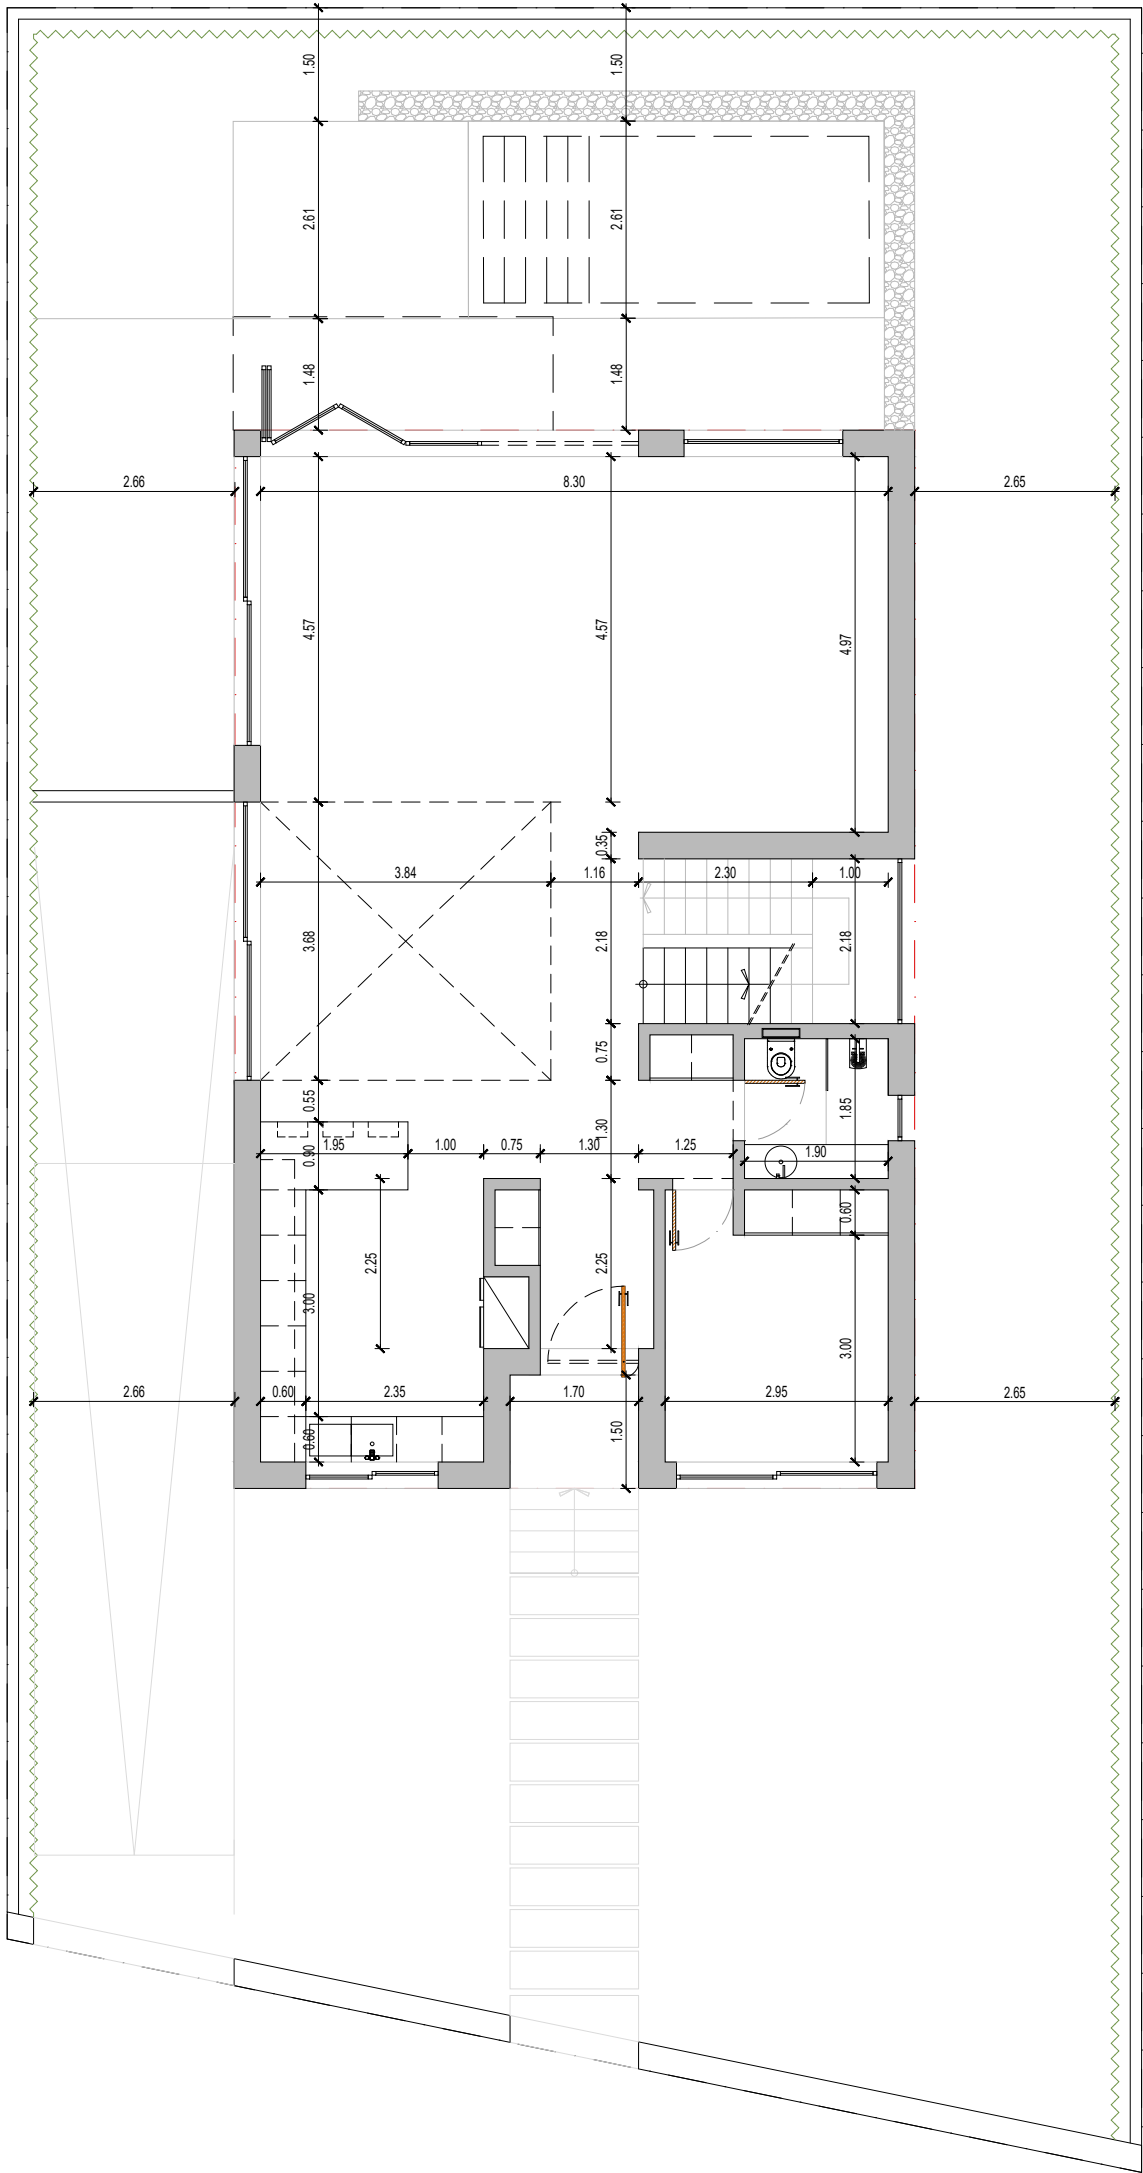

QUADRO DE ÁREAS

Áreas (m²)	R/chão	1ºAndar	Total
Área Bruta de Construção	124.45	104.94	229.39
Área Útil de Construção	106.06	82.46	188.42
Área Bruta de Construção CAVE			57.52
Área Útil de Construção CAVE			51.85

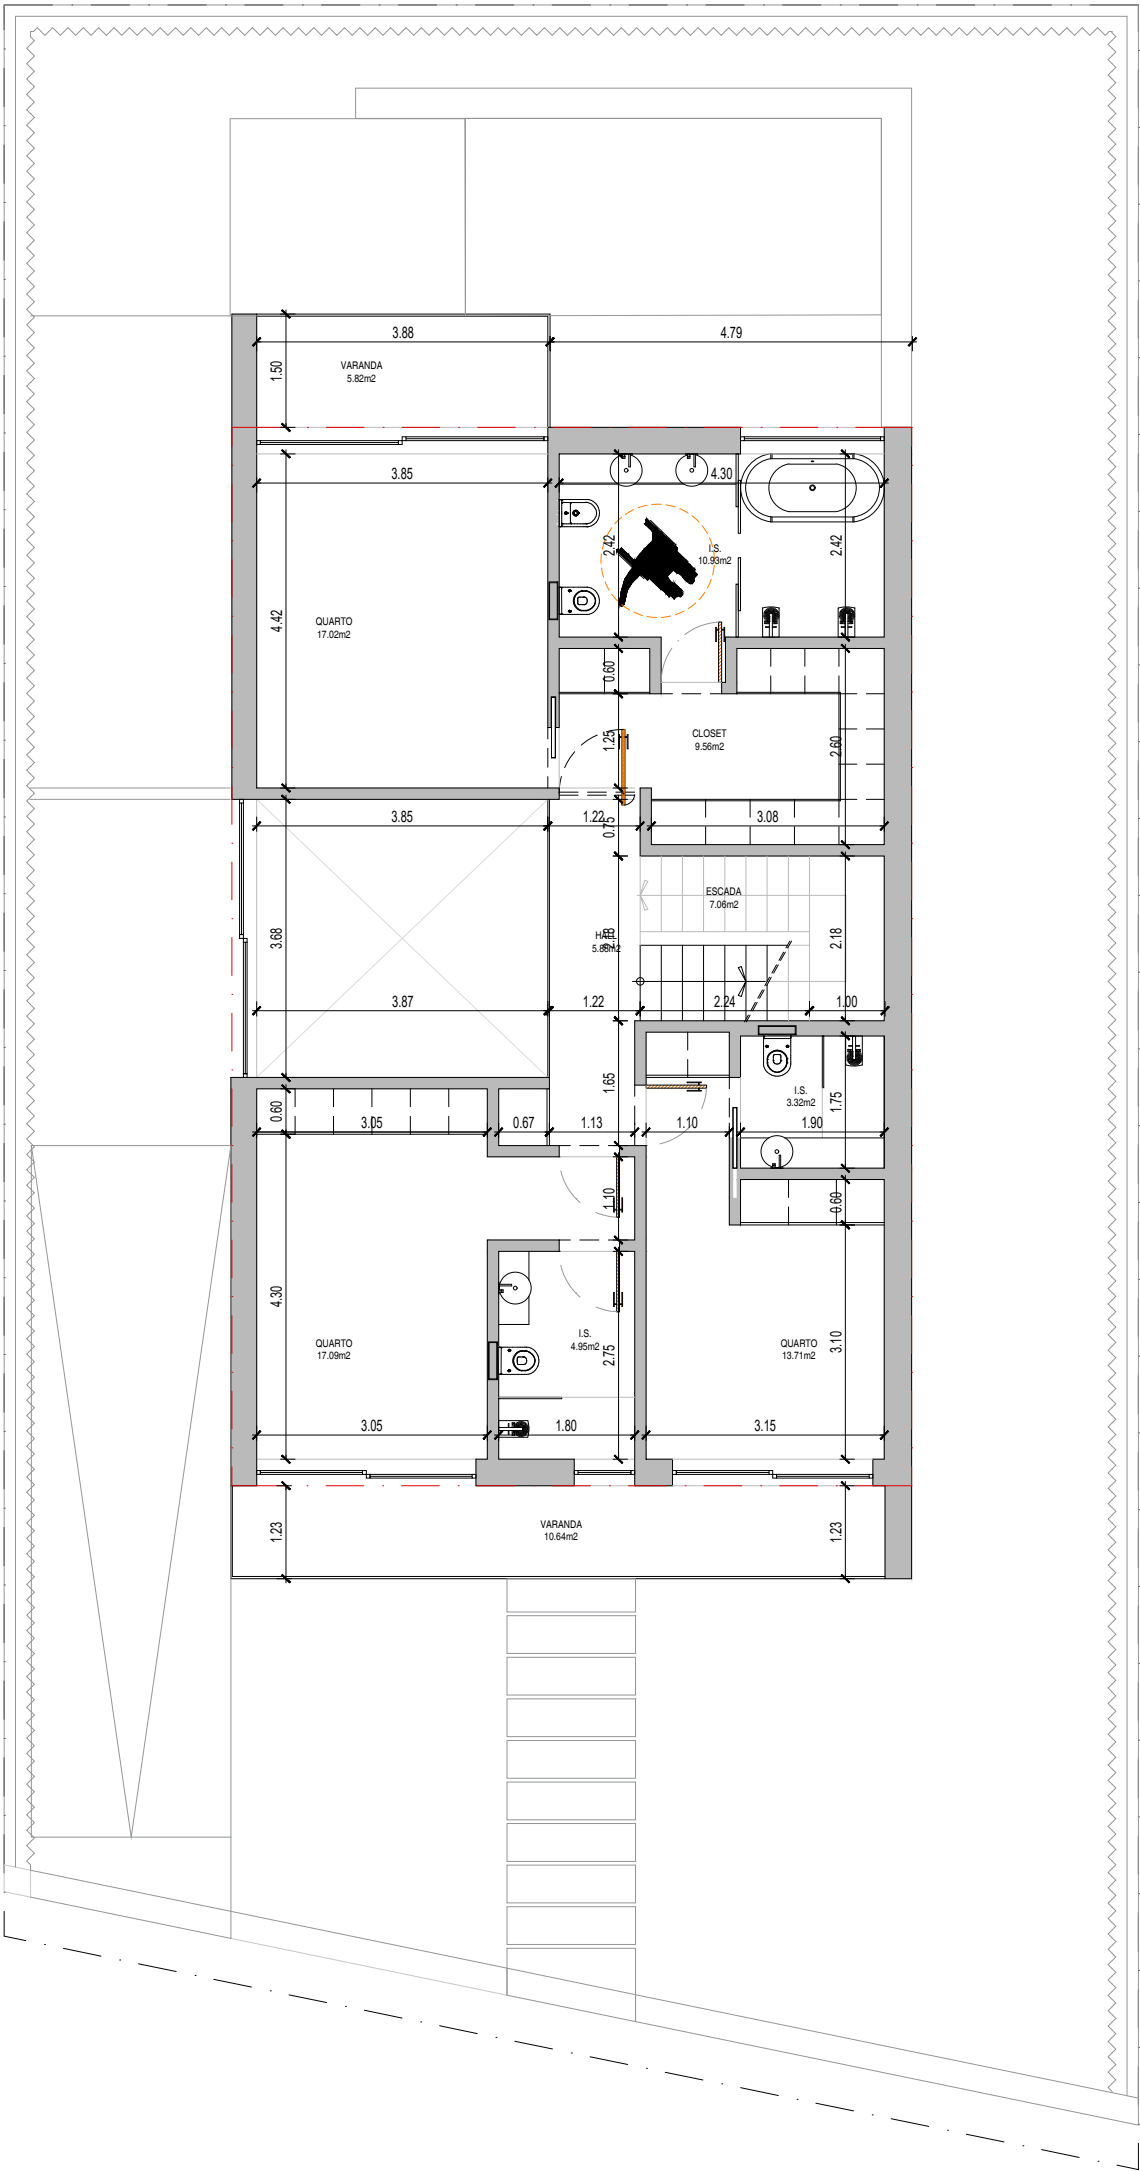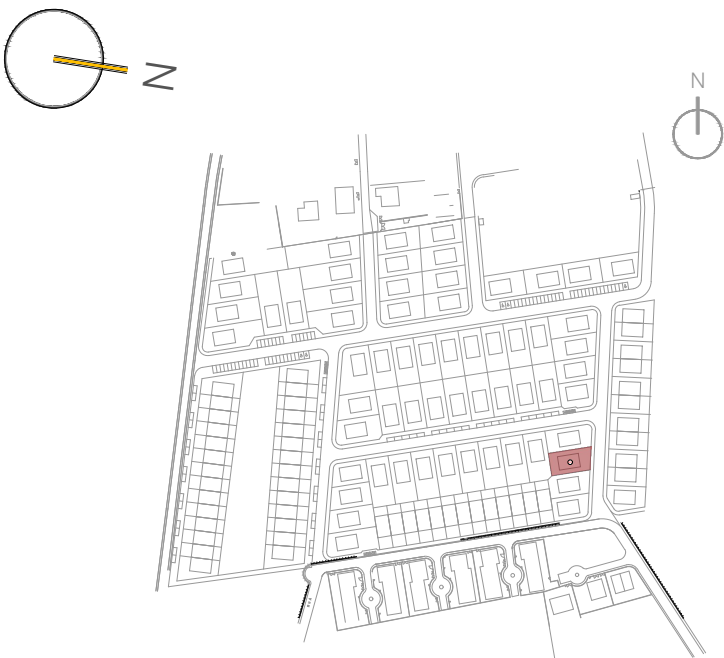

QUADRO DE ÁREAS

Áreas (m²)	R/chão	1ºAndar	Total
Área Bruta de Construção	124.45	104.94	229.39
Área Útil de Construção	106.06	82.46	188.42
Área Bruta de Construção CAVE			57.52
Área Útil de Construção CAVE			51.85