


YOUR VISION, OUR FUTURE.

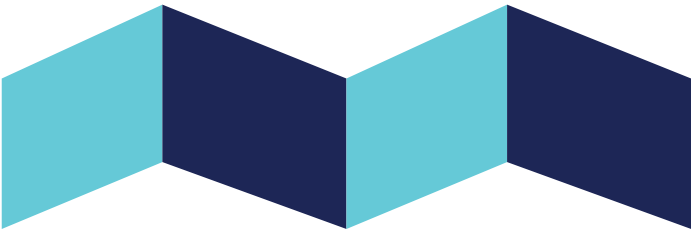

INDEX

#	TITLE	Pg. No
1.	INTRODUCTION	3-8
2.	ORGANISATION CHART	9
3.	COMPLETED PROJECTS (2022-2025)	10-18
4.	WASHROOM INTERIOR	19
5.	DOUBLE STOREY	20
6.	SINGLE TOILETS AND SMOKING SHELTER	21
7.	CONTAINER OFFICES	22
8.	SECURITY CABINS	23
9.	CONTAINER FOR STORAGE	24
10.	SECURITY CABIN NEOM STANDARD	25
11.	COMPLEX CLIENT OFFICES	26-29
12.	SAMPLES DRAWINGS AND LAYOUTS	30-33
13.	DIESEL TANK	34
14.	STATUTORY DOCUMENTS	35-44
15.	END OF DOCUMENT	36



Phoenix Arab employs a team of technically qualified engineers of multinational origin with hands on experience throughout Kingdom.

Our values are customer centric. We always keep in mind our customers while taking up any initiatives with an objective of providing them with service of a very high class.

Phoenix Arab's HSE policy are communicated to all levels in the company so that each employee understands his responsibility from the safety of himself, others, equipment & property. As a responsible employer Phoenix Arab, acknowledges and accepts its statutory responsibilities, and aim to secure and maintain the health, safety and welfare of its employees and others.

About Us

GROWING DEMANDS OF CONSTRUCTION
AND SERVICE INDUSTRY WITHIN THE

KINGDOM OF SAUDI ARABIA.

PHOENIX ARAB focuses mainly on providing complete solutions in the field of oil and gas refineries, process industries, petrochemical plants, chemical & fertilizer plants, desalination plants, cement plants and in green / brown field construction.

PHOENIX ARAB management team is committed to provide quality service relentlessly to the satisfaction of its clients with the motto of safety first policy





Manpower supply services

Our values are customer centric. We always keep in mind our customers while taking up any initiatives with an objective of providing them with service of a very high class.

We employ effective methods of searching, recruiting and screening candidates according to the clients specific needs

and requirements. In addition Phoenix Arab has its core, a team of competent, dedicated and motivated employees who are eager to provide technical, management and supervision to the project.

We are willing to provide manpower services directly under clients control on hourly / monthly rate basis. Our staff are well experienced and very familiar to modern industrial standards, practices and safety regulations. A significant number of skilled and semi skilled individuals are utilized in various project works. We are focused to consistently improve the high quality and safety standards of personnel and train the indigenous labour force wherever possible.

Some categories:

- Y All discipline Engineers
- Y QA QC Inspectors
- Y Supervisors
- Y Safety Personnel
- Y Technician
- Y Foreman
- Y Operators
- Y Riggers
- Y Skilled & semi skilled Labours
- Y Welders
- Y Insulators
- Y Fitters / Fabricators



Material Supply

Phoenix Arab has a team of qualified, well experienced technical and sales staff, capable to provide required technical guidance and economic solutions. Our philosophy is to create value for our customers by offering them the best materials,

Some categories:

- ✧ Project materials
- ✧ Pipes & Valves
- ✧ Flanges
- ✧ Gaskets
- ✧ Fasteners
- ✧ Fittings
- ✧ Consumables
- ✧ Electrical & Instrumentation
- ✧ Scaffolding Materials
- ✧ Scaffolding Materials
- ✧ Other items:
- ✧ Office furniture's
- ✧ Office stationeries



Safety Items:

- | | |
|------------|-------------|
| ✧ Harness | ✧ Stretcher |
| ✧ Helmet | ✧ Stretcher |
| ✧ Goggles | ✧ Ear Plugs |
| ✧ Goggles | |
| ✧ Coverall | |
| ✧ Gloves | |

Scaffolding, Insulation and Hydro Jetting / Chemical Cleaning Services

Phoenix Arab scaffolding division offers comprehensive solutions for an array of simple to complex requirements. It provides Supply; Supply and Erection; Design, Supply



To provide support to the construction activity and to ease out our clients operations, we offer the project support services program. We can provide hiring of wide variety of project support equipments like air compressors, generators, welding machine, tower lights and dewatering pumps. In addition with our team we can handle the key services like installation of septic tanks, water tank for office or mess facilities, waste disposal from plant facilities, routine cleaning of office and general maintenance.

Phoenix Arab has the most flexible high performance High Pressure and Ultra High Pressure Hydro-Jetting equipment and associated safety devices available. Experienced operators ensure the optimum method selection for each application applying specialised tools, fit for purpose lances and nozzles, automated equipment, abrasives, and chemical solutions to ensure every project is completed in record time and passes inspection first time.





Piping, Structural fabrication and civil construction

Pursuing its diversification plan Phoenix Arab is focusing on piping fabrication and civil construction business. Since the management has very strong technical background with the working experience in industries has positioned us to undertake the civil, structural and piping works.

We have expert pipe welders and fabricators with the experience required to work with carbon steel, alloy steel and stainless steel. Our welders can perform SMAW, GTAW and other welding operations. We can fabricate pipe spools, pipe supports, structural steel and pipe racks as per the requirement of client and their specifications.



We also undertake the civil construction jobs such as asphaltting, paving, land reclamation and ground works. We have specialized team to manage and control the construction activities along with design and engineering.

Heavy equipment hiring and Transportation services

The equipments play a significant role in the construction business. As part of Phoenix Arab wide range of service offerings, we are engaged in hiring equipments on hourly, daily and monthly basis and also transportation services to the client.

Phoenix Arab is also willing to provide transportation services for our client for the movement of people and goods. We can provide light vehicles with or without drivers




Some categories:

- Mobile & Crawler Crane
- Fork lifts
- Aerial lifts (Scissor, Telescopic, Man)
- Boom trucks
- Dump trucks
- Dump trucks
- Excavator
- Grader
- Bus, Cars & Pickup
- Coaster
- Trailer


ORGANISATONAL CHART

YOUSAF FAZAL BIN AHMED AL BOAIRY FOR CONTRACTING – PHOENIX ARAB

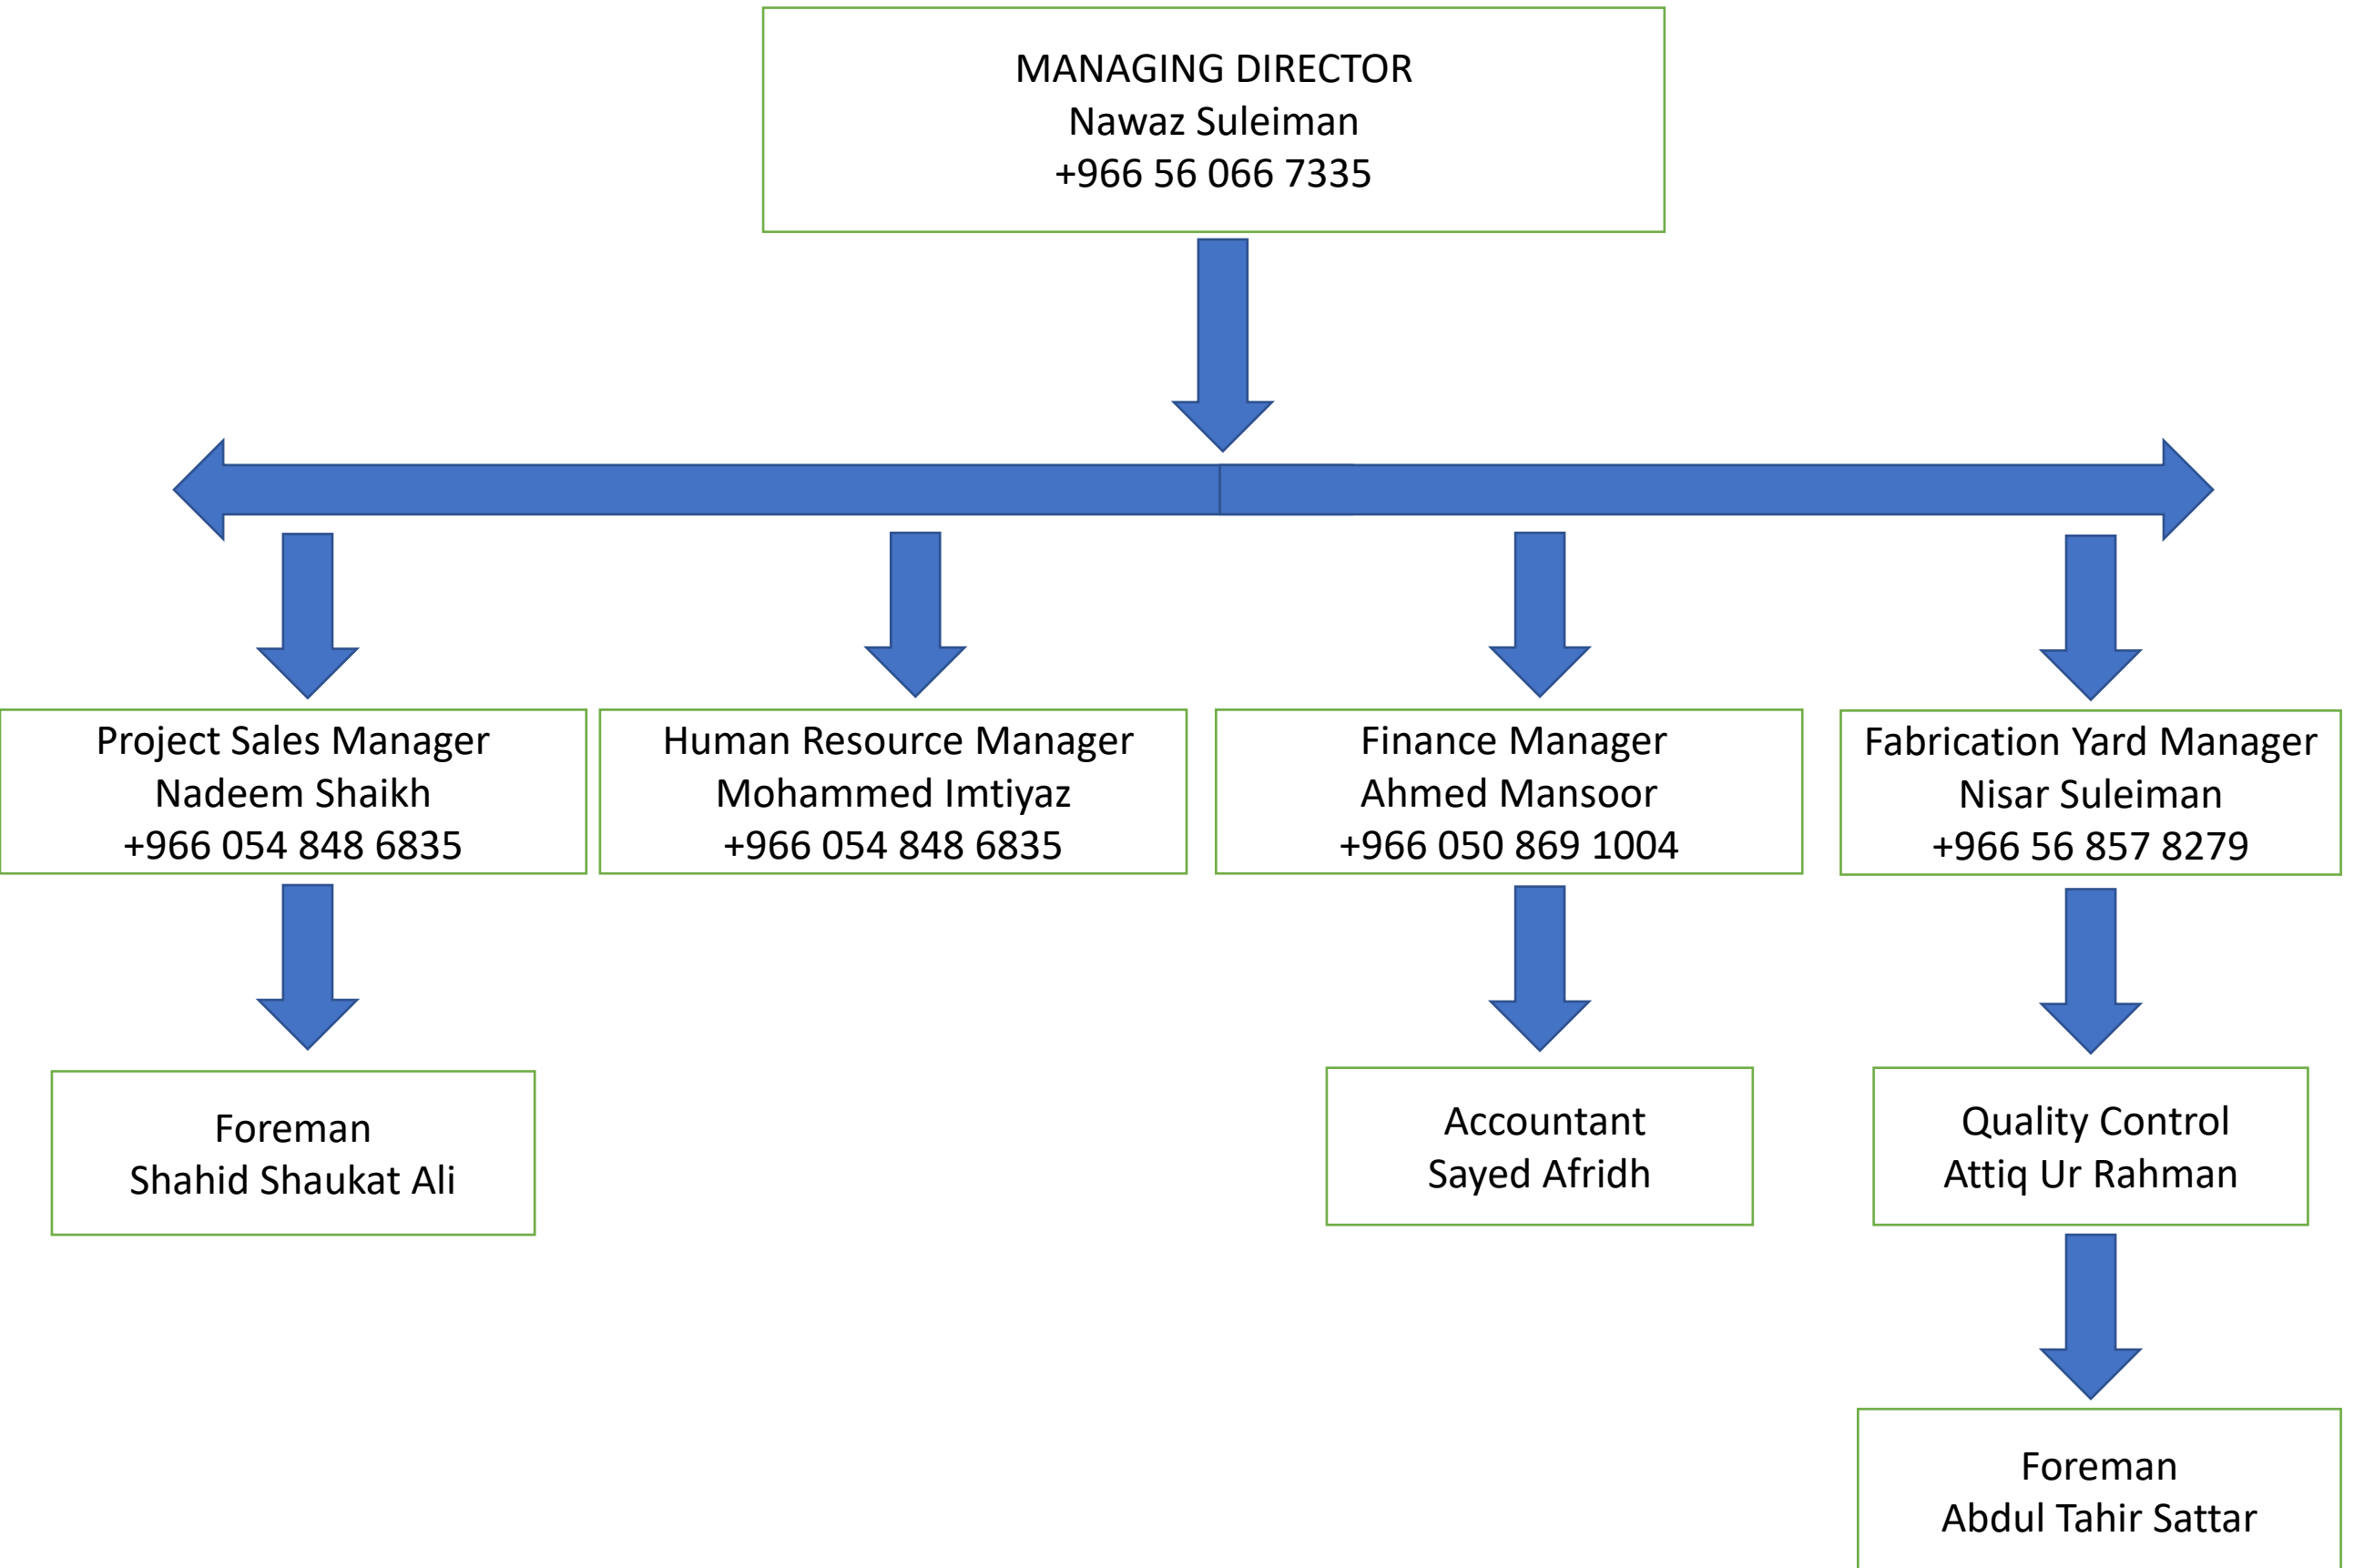

COMPLETED PROJECT

PRE-FAB CLIENT OFFICE 116SQM – DISMANTLING , RELOCATING, INSTALLATION
PROJECT LOCATION : KAEC, LUCID PHASE 2
CLIENT: AL BAWANI CO LTD

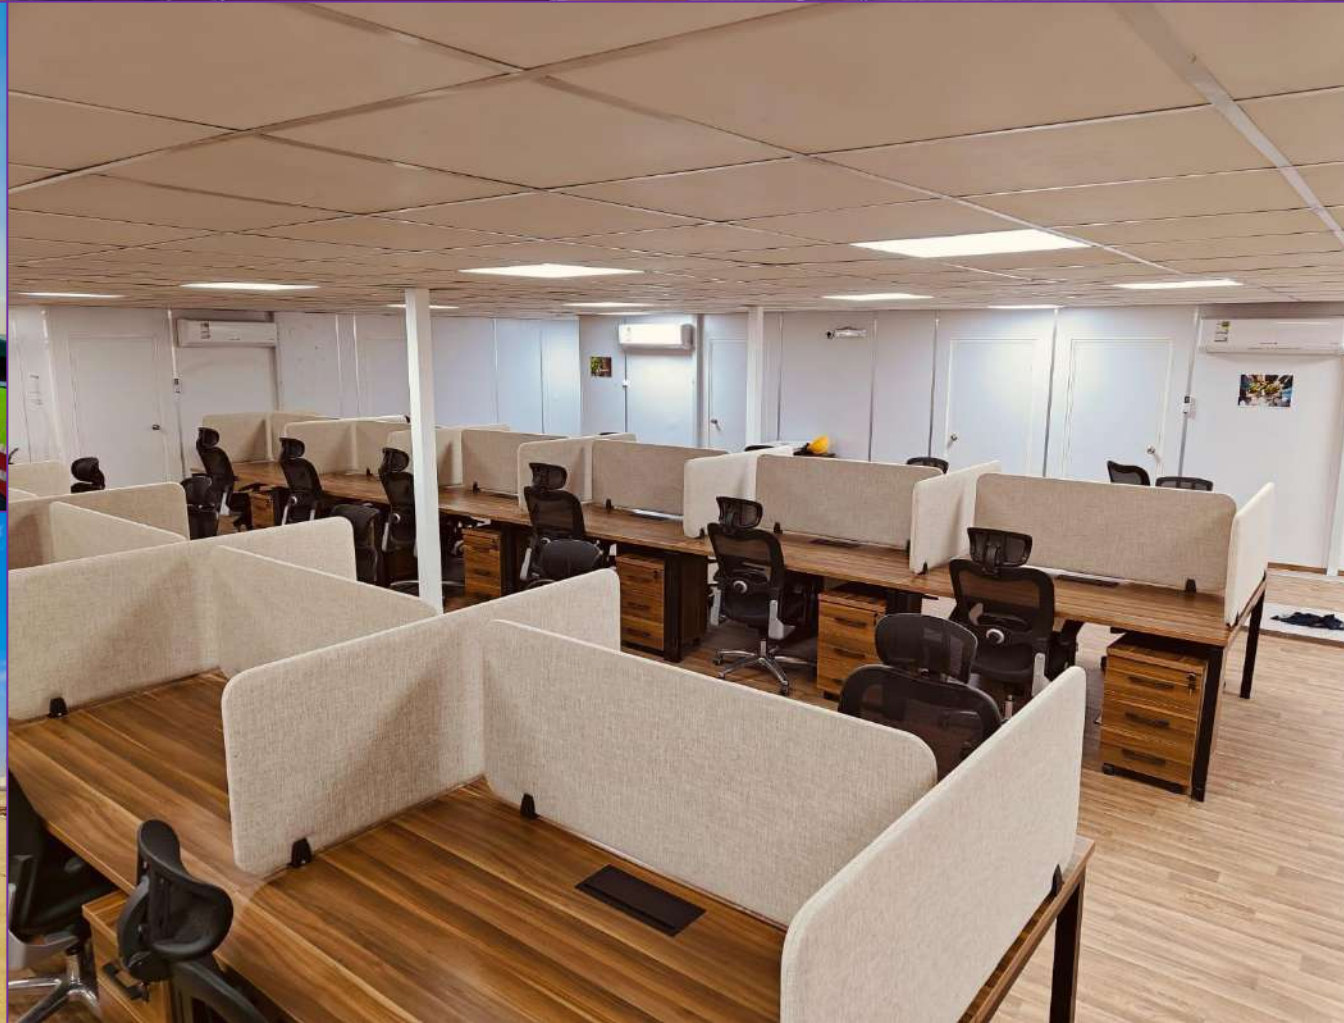

COMPLETED PROJECT

PRE FAB FIRE RATED SANDWICH PANEL FOR ACCOMODATION
PROJECT LOCATION: SINDALAH ISLANDS
CLIENT: RFID



COMPLETED PROJECT

ALUMINUM CLADDED SECURITY CABIN

PROJECT LOCATION: ROSHN PROJECT JEDDAH

CLIENT: SAUDI PAN KINGDOM / ROSHN



COMPLETED PROJECT

PRE-FAB CLIENT OFFICE - DISMANTLING, RELOCATING, INSTALLATION (AMAALA TO NEOM)

PROJECT LOCATION: AMAALA RSMLI / NEOM THE LINE MODULE 44

CLIENT: NSCC INTERNATIONAL



COMPLETED PROJECT

PRE-FAB FIRE RATED GYPSUM BOARD STANDARD

PROJECT LOCATION: ADIT 2, ADIT 3, BATCHING PLANT 2, WEST PORTAL – NEOM TUNNELING PROJECT

CLIENT: FCS JV




COMPLETED PROJECT

**PRE-FAB FIRE RATED TOILET WITH
4MM GI CHECKERED PLATE FLOORING ON
18MM CEMENT BOARD**

PROJECT LOCATION: SHIGRY NEOM

CLIENT: ALFANAR

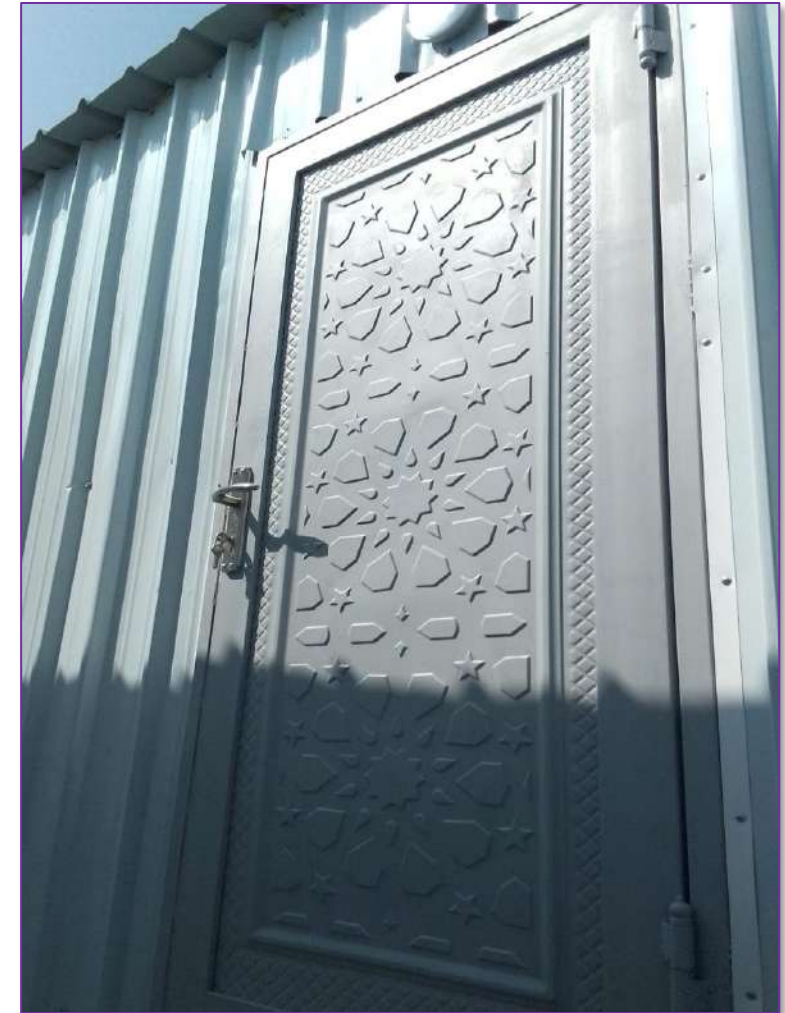

COMPLETED PROJECT

PRE-FAB FIRE RATED GYPSUM BOARD

PROJECT LOCATION: SHIGRY NEOM

CLIENT: SAMSUNG HYUNDAI ARCHIRODON JV



COMPLETED PROJECT

PRE-FAB LP4 PANEL - ABLUTION / DISHWASHER UNIT
PROJECT LOCATION: SEVEN ENTERTAINMENT TAIF
CLIENT: UCC – URBACON SAUDI COMPANY



COMPLETED PROJECT

PRE-FAB LP4 PANEL TOILET WITH STEEL SEWAGE TANK

PROJECT: NEOM HOSPITAL

CLIENT: AL BAWANI CO LTD



WASHROOM INTERIORS



COMPLETED PROJECT

NON-FIRE RATED DOUBLE STOREY OFFICE AND ACCOMMODATION (12.00X3.75M)

LOCATION: SHOIBAH

CLIENT: DOOSAN POWER SYSTEMS



SINGLE TOILETS AND SMOKING SHELTERS



20ft CONTAINER OFFICE



NON-FIRE RATED SECURTI CABIN (4X3.75M)



20ft STEEL CONTAINER FOR STORAGE



FIRE RATED NEOM STANDARD – SECURITY CABIN (2.50m x 2.50m)





Open Hall Work Area



750sqm Office Space
Insulated with 90-
minute Fire Rated
Rockwool
Project located in
Rabigh




Kitchen Area



- Office Space
- IT Room
- Conventional Fire Alarm Control Panel
- Restroom




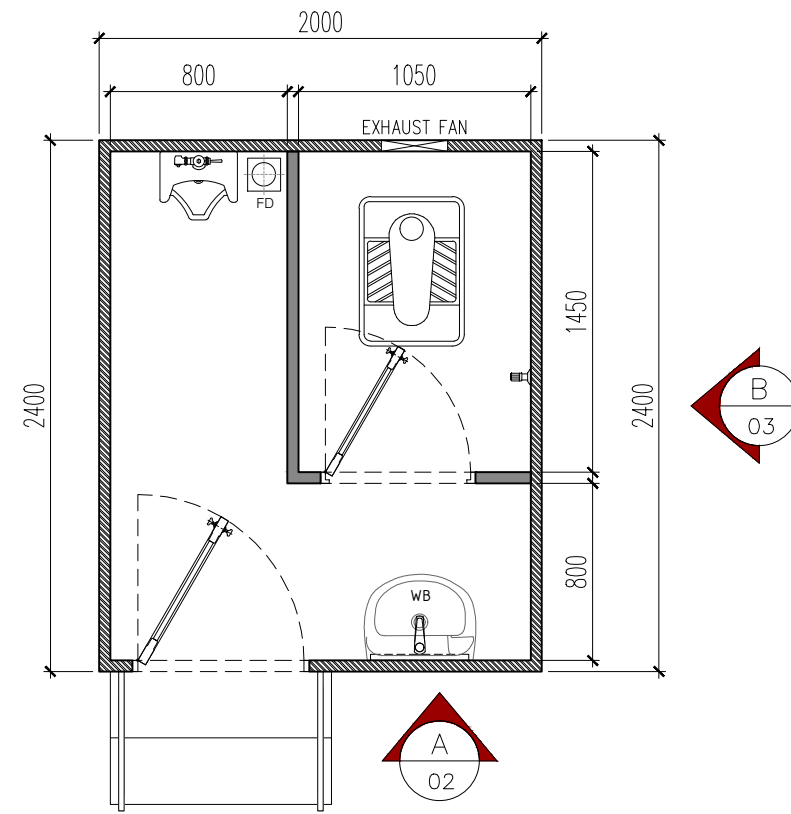


01 PORTABLE TOILETS LAYOUT
SCALE- 1:25




04 SEPTIC TANK & WATER TANK DETAILS
SCALE- 1:25

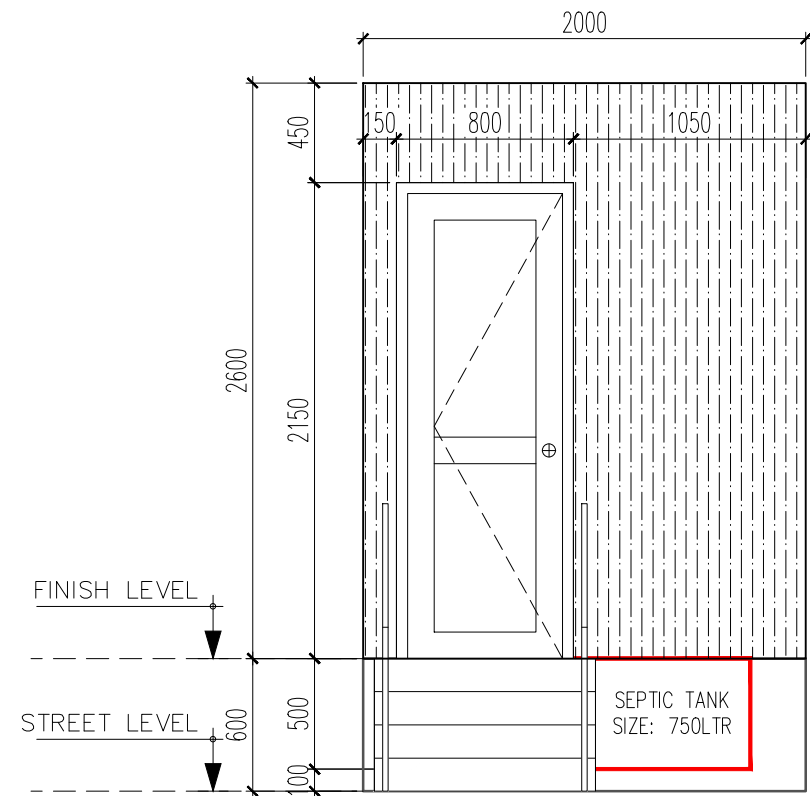

02 ELEVATION OF PORTABLE TOILET - A
SCALE- 1:25

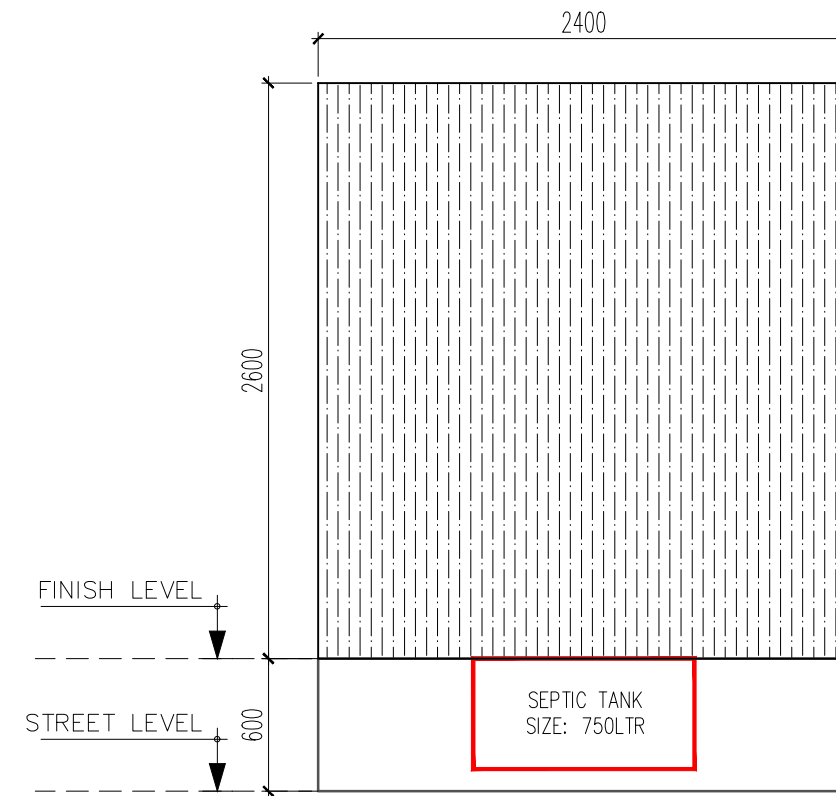


03 ELEVATION OF PORTABLE TOILET - B
SCALE- 1:25

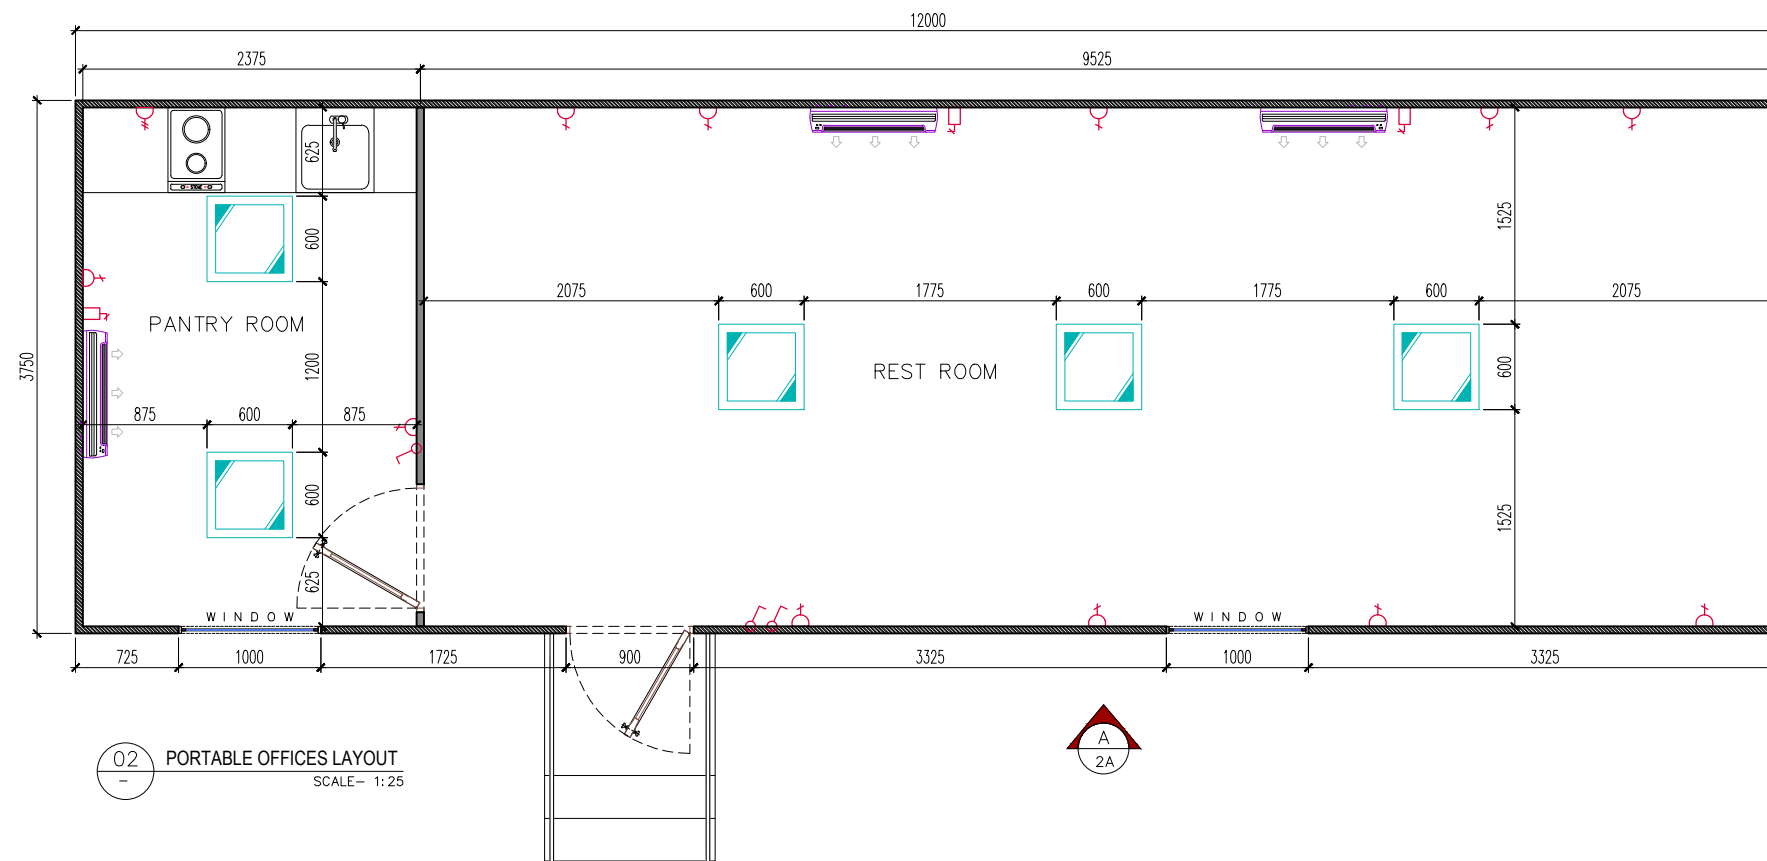


02 PORTABLE OFFICES LAYOUT
SCALE- 1:25


ELECTRICAL LEGEND	
SYMBOL	DESCRIPTION
	LIGHTING FIXTURE-01 (600x600mm)
	LIGHTING FIXTURE-02
	SMOKE DETECTOR
	PENDANT SPRINKLER
	WALL MOUNTED SINGLE GANG ONE-WAY SWITCH, 220V-5A
	WALL MOUNTED DOUBLE GANG ONE-WAY SWITCH, 220V-5A
	SINGLE SOCKET OUTLET, 13A, 240V, GROUNDING TYPE
	DUPLEX SOCKET OUTLET, 13A, 240V, GROUNDING TYPE
	SINGLE PHASE DISCONNECT SWITCH, D/S 30A, RATING-220V
	2.4 TON SPLIT AC

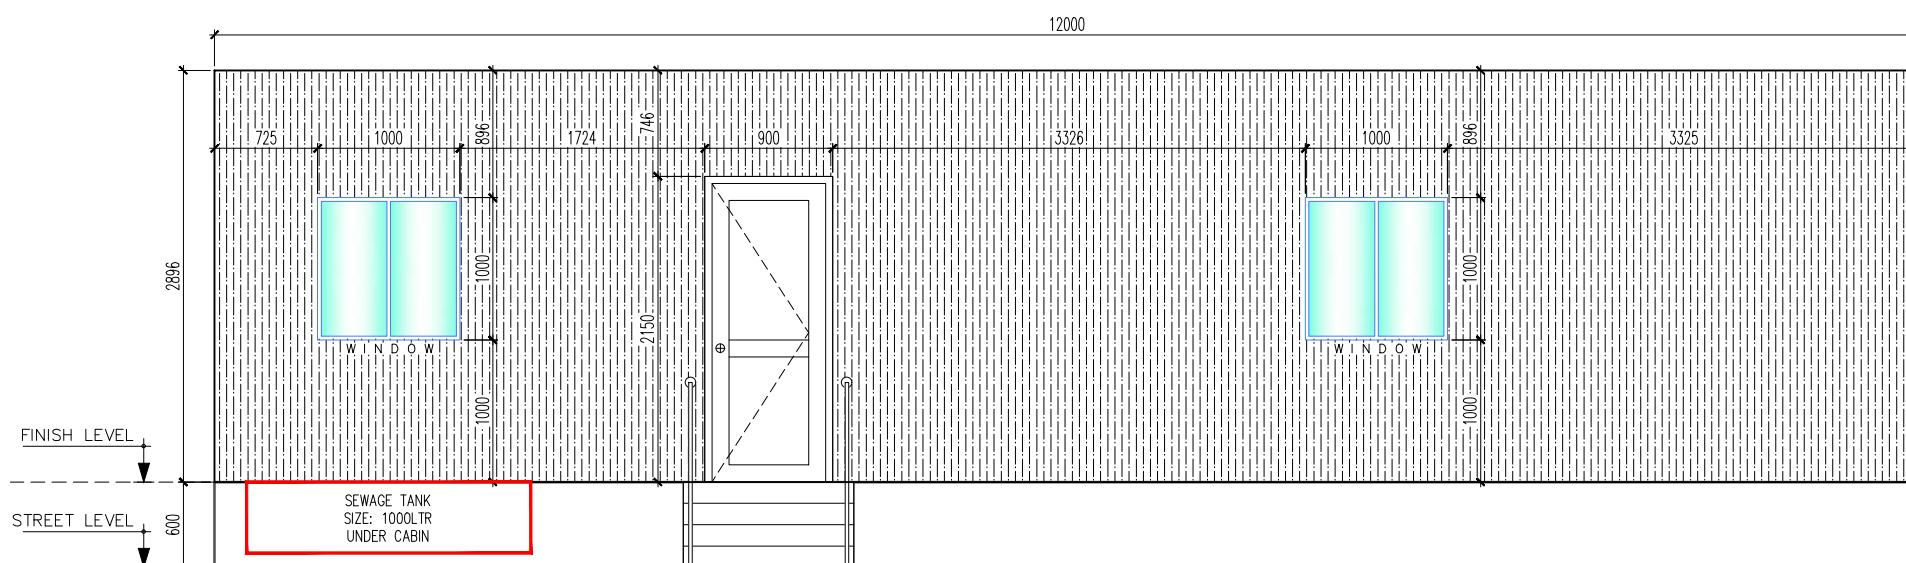


2A ELEVATION OF PORTABLE CABIN - A
ELV. SCALE- 1:25

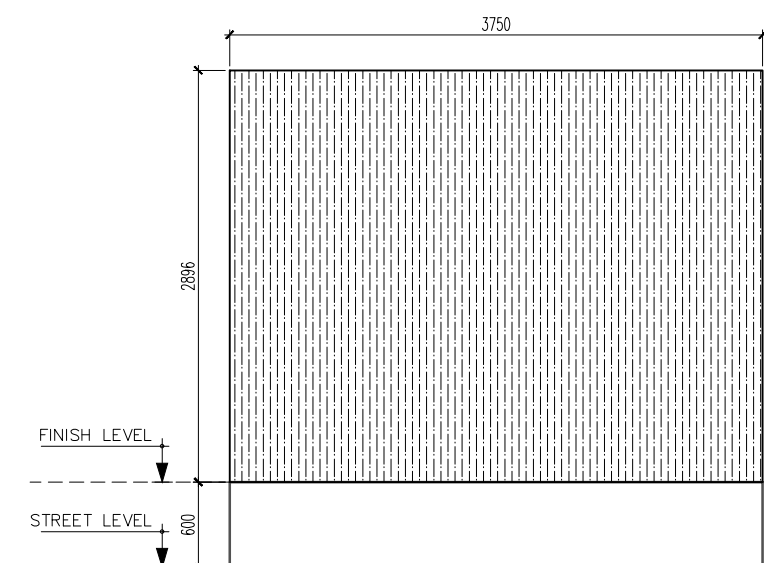

2B ELEVATION OF PORTABLE CABIN - B
ELV. SCALE- 1:25

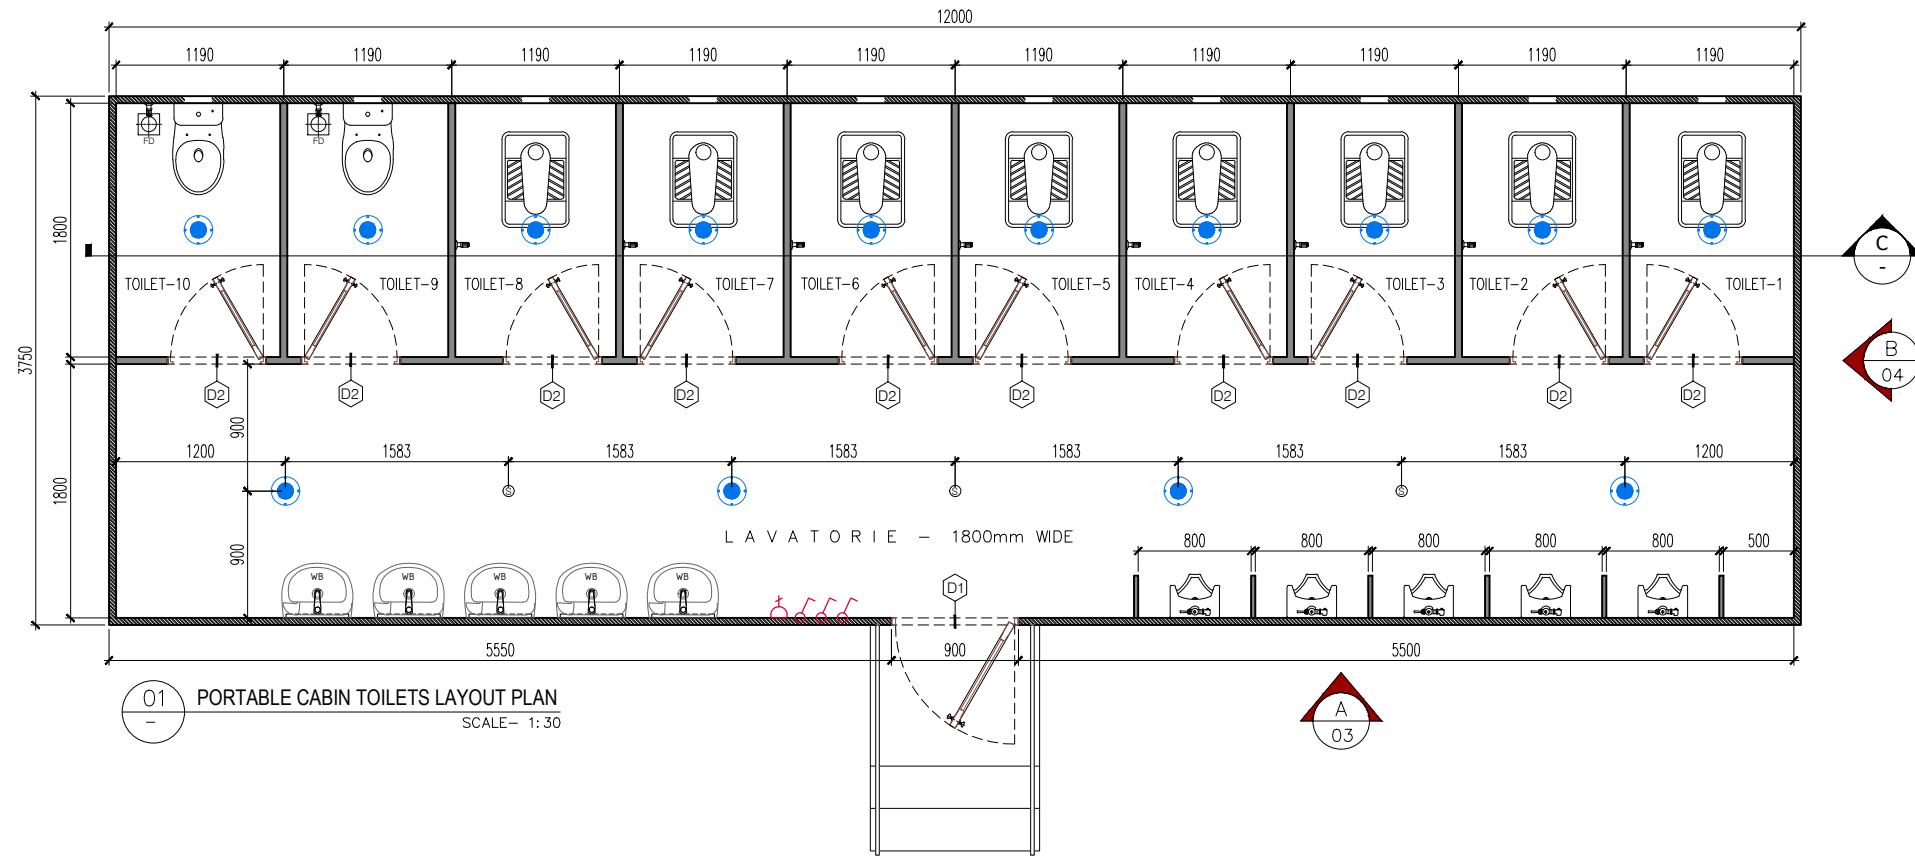

01 PORTABLE CABIN TOILETS LAYOUT PLAN
SCALE- 1: 30

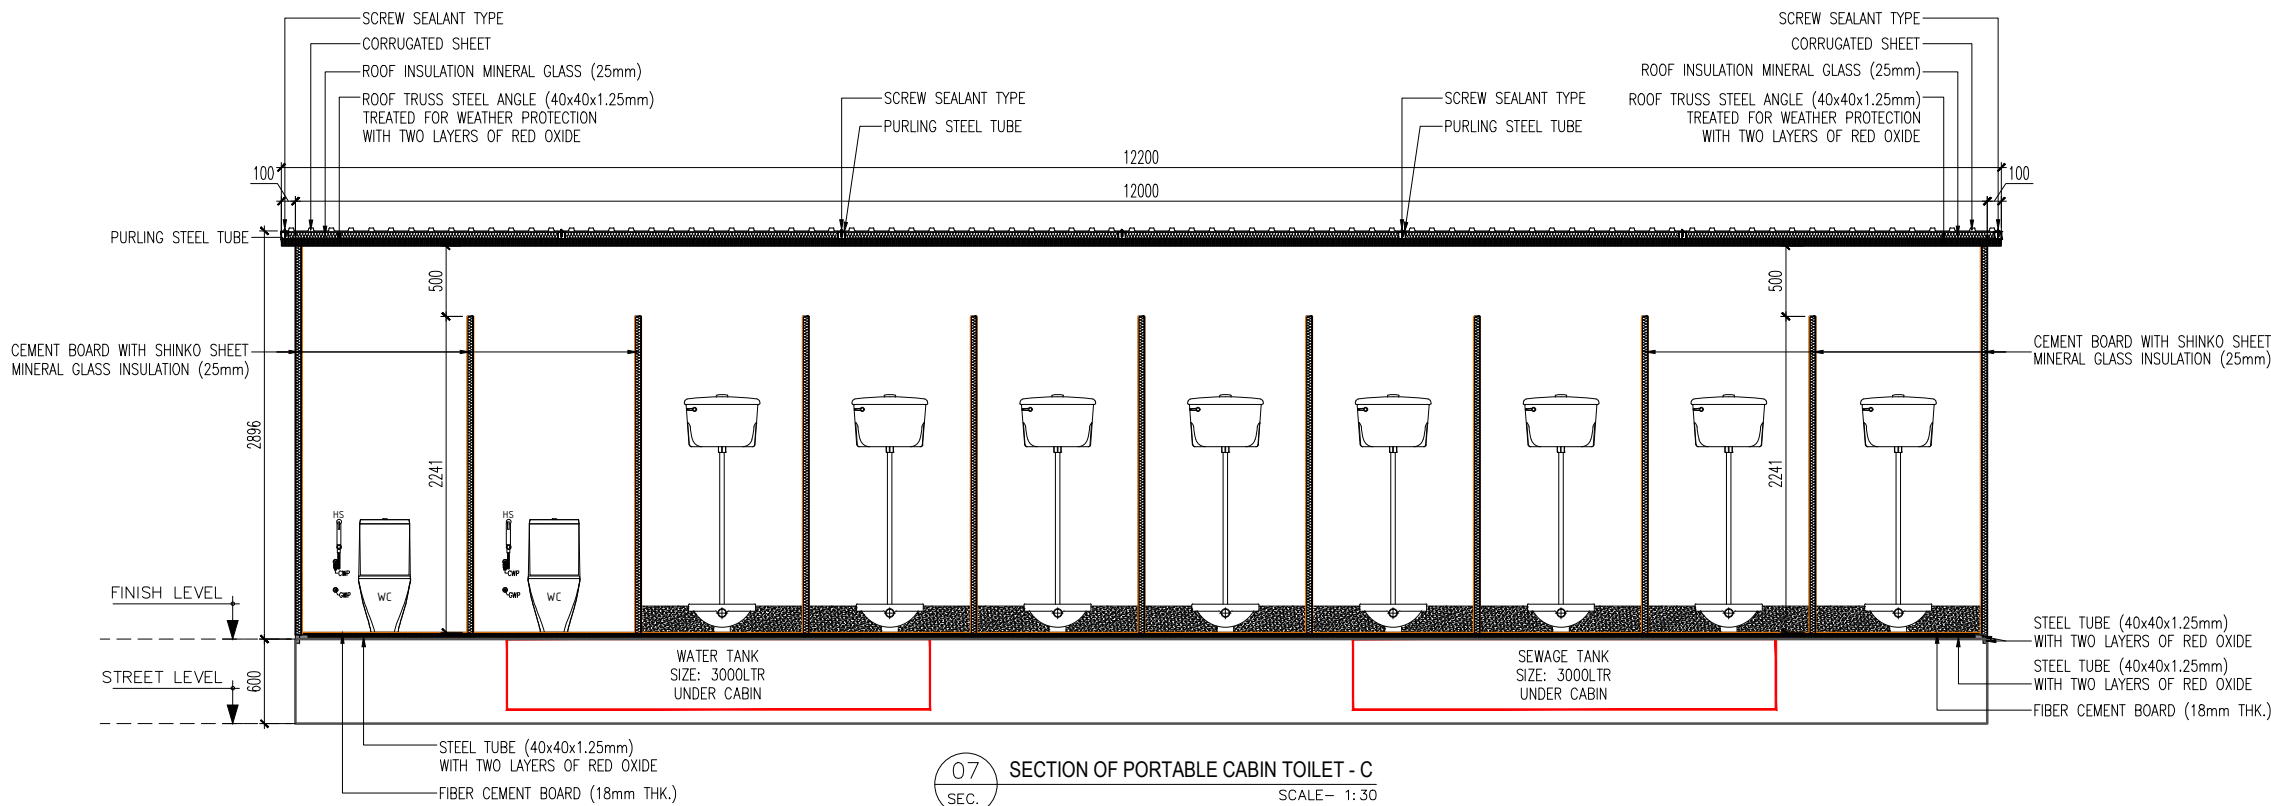

07 SECTION OF PORTABLE CABIN TOILET - C
SCALE- 1: 30


- NOTES:
- All dimensions are in millimeter and all levels are in meters unless otherwise mentioned.
 - Drawings shall not be scaled, only written dimension shall be followed.

LEGENDS

DOOR WINDOWS SCHEDULE				
TAG	DESCRIPTION	SIZE (mm)		QTY.
		WIDTH	HEIGHT	
D1	ALUMINUM DOOR	700	2000	10
D2	ALUMINUM DOOR	900	2150	01




ELECTRICAL LEGEND		
SYMBOL	DESCRIPTION	QTY.
	18W-220V, LED LIGHT	14
	BULB DOOR LIGHT FIXTURE, 220V	01
	1-GANG ONE WAY SWITCH 220V	03
	2-GANG TWO WAY SWITCH 220V	00
	220V, SINGLE OUTLET	01
	220V, DOUBLE OUTLET	00

FLOOR PATTERN DETAILS:

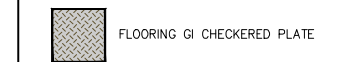

DRAWING TITLE:

PORTABLE CABIN TOILET LAYOUT PLAN & SECTION			
DRAWN BY:	A.R	DATE	24-10-2023
CHECKED BY:		SCALE	1:30
REVIEWED BY:		SHEET SIZE	A1
APPROVED BY:		REVISION No.	00
DRAWING No. AR-SD-CABIN-002			

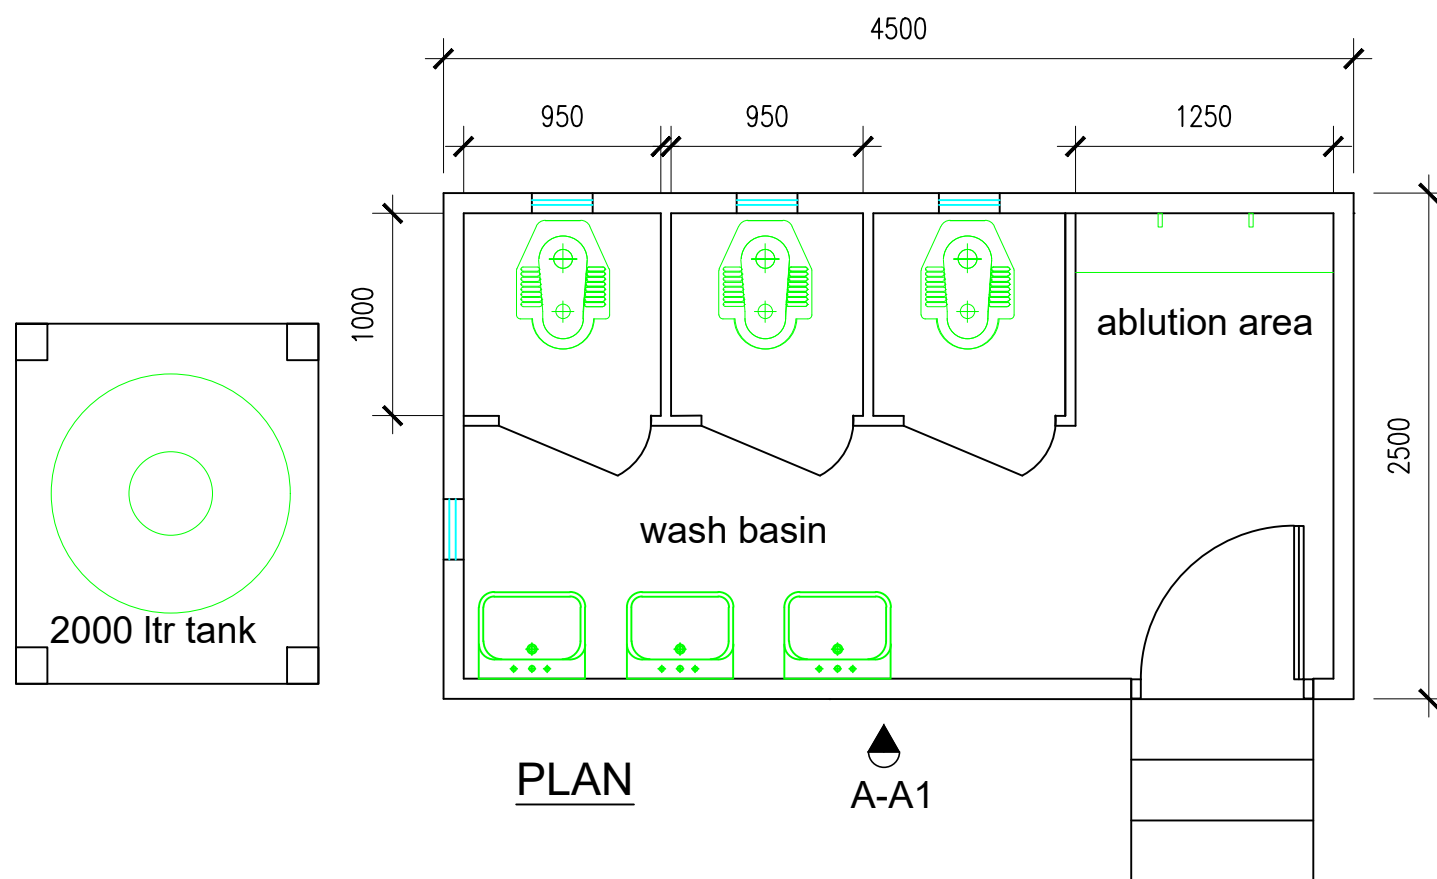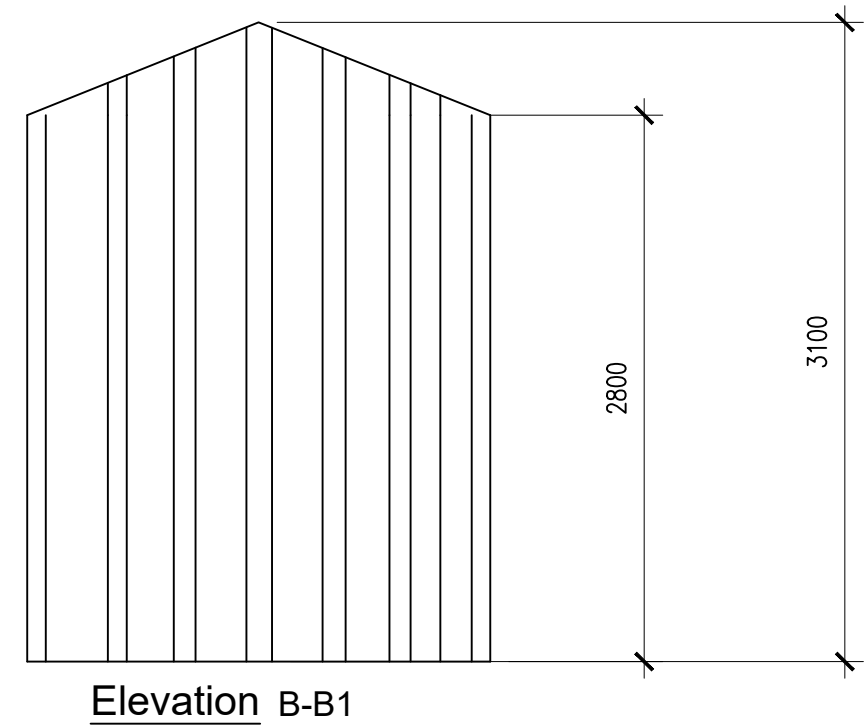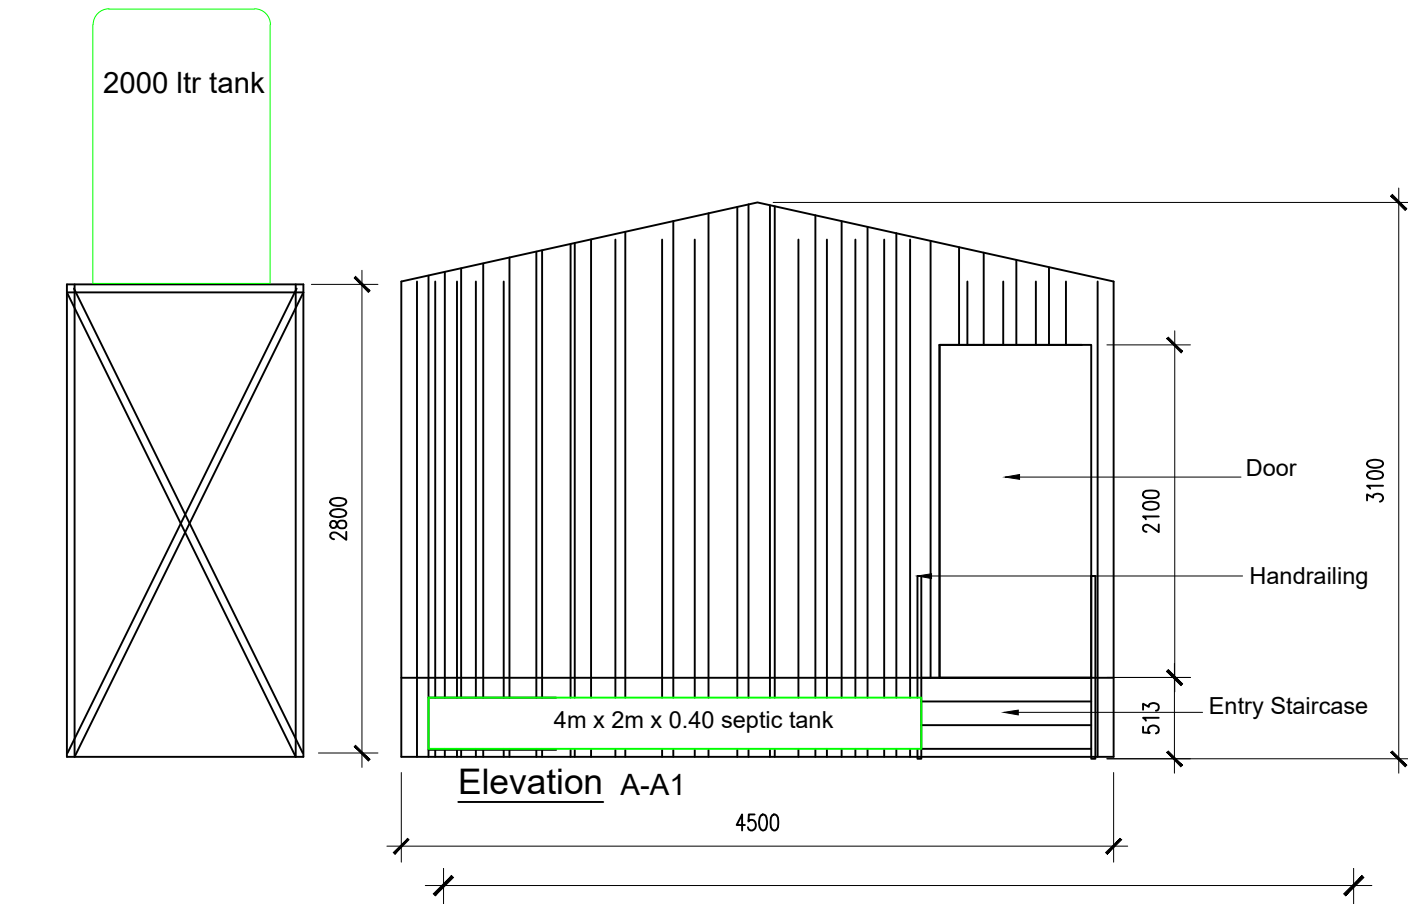

Toilet & Ablution Modular unit

DIESEL TANKS

1. **Heavy duty durability**
2. **Custom capabilities**
3. **Safety first**
4. **Easy refueling access**
5. **Ready for any industry**





مؤسسة يوسف فضل ابن احمد البويري للمقاولات



السجل التجاري: 4030593618

رمزك التجاري QR Code

من خلاله يمكنك التحقق المباشر من معلومات:

- السجل التجاري
- رخصة البلدية
- شهادة السعودة
- برنامج نطاقات
- شهادة الزكاة
- الغرفة التجارية





وزارة التجارة
Ministry of Commerce

شهادة تسجيل مؤسسية

الرقم: ٤٠٣٠٥٩٣٦١٨

التاريخ: ١٤٣٨/١٢/٢٥ هـ

الرقم الموحد للمنشأة: ٧٠١٠٧٢٣١٩٠

الإسم التجاري للمؤسسة: مؤسسة يوسف فضل ابن احمد البويرى للمقاولات

مركزها الرئيسي: طريق المدينه المنوره

ص.ب: ٤٥٣٢٤ الرمز البريدي: ٢١٥١٢ هاتف: ٦٥٤١٥٦٤

اسم التاجر: يوسف فضل ابن احمد البويرى الجنسية: سعودى تاريخ الميلاد: ١٤١١ هـ

رقم السجل المدني - الإقامة: ١٠٨٨٥٢٩٦٤٧ تاريخه: ١٤٣٨/٠٣/٠٧ هـ مصدره:

رقم الحفيظة - الجواز: تاريخه: مصدره:

النشاط: للاطلاع على بيانات الأنشطة الرجاء مسح الرمز التجاري

رأس المال: ٢٥٠٠٠ خمسة و عشرون ألف ريال فقط لا غير

اسم المدير أو الوكيل المفوض: يوسف فضل ابن احمد البويرى

الجنسية: سعودى تاريخ الميلاد: ١٤١١ هـ

رقم السجل المدني - الإقامة: ١٠٨٨٥٢٩٦٤٧ تاريخه: ١٤٣٨/٠٣/٠٧ هـ مصدره:

سلطات المدير

يشهد مكتب السجل التجاري بمدينة جدة بأنه تم تسجيل هذه المؤسسة بسجل مدينة جدة

وتنتهي صلاحية الشهادة في ١٤٤٦/٠٢/٢٩ هـ بموجب الإيصال رقم: ٥٥٨٤٦٨٦ و تاريخ: ١٤٤٢/٠٣/٠٨ هـ

مدير السجل التجاري: نايف صالح الطاسان

التوقيع:



السادة/ مؤسسة يوسف فضل ابن احمد البويرى للمقاولات

نهنتكم بدخول عالم الأعمال التجارية وإصدار سجلكم التجاري، ونتطلع بأن يسهم هذا السجل في تحقيق تطلعاتكم، وأن يكتب الله لكم التوفيق والنجاح في عملكم التجاري وأن تكون شريكاً في تعزيز اقتصاد المملكة العربية السعودية.

يسرنا إبلاغكم بأن رقم منشأتكم الموحد هو ٧٠١٠٧٢٣١٩٠ وقد تم ربطه بجميع الخدمات الحكومية التي ستحتاجها مستقبلاً، وهي على النحو التالي:

الرقم:	رقم سجلكم التجاري للمنشأة.	 وزارة التجارة Ministry of Commerce
٤٠٣٠٥٩٣٦١٨	رقم منشأتكم لدى وزارة الموارد البشرية والتنمية الاجتماعية.	 وزارة الموارد البشرية والتنمية الاجتماعية Ministry of Human Resources and Social Development
٩-١٥٩٩٥٥٩	تم تسجيل منشأتكم مجاناً لمدة سنة في خدمة (واصل) التجاري.	 البريد السعودي Saudi Post
٧٧٩٣٤٤٨٣٠	رقم منشأتكم لدى الهيئة العامة للزكاة والدخل.	 الهيئة العامة للزكاة والدخل General Authority of Zakat and Taxation
٣١٠١٢٧٤١٦٥	رقم منشأتكم لدى المؤسسة العامة للتأمينات الاجتماعية.	 المؤسسة العامة للتأمينات الاجتماعية General Organization for Social Insurance
لم يتم التسجيل**	رقم منشأتكم لدى الغرفة التجارية.	 مجلس الغرف السعودية Council of Saudi Chambers
تحت المعالجة*	رقم رخصة "بلدية" فورية (في حال اختياركم).	 بلدي balady
لا يوجد		



ويمكنك فتح حساب بنكي دون الحاجة إلى وجود أي أختام لمنشأتك.

كما جمعنا لك كافة الأنظمة واللوائح بلغة بسيطة في دليل التاجر لتمارس عملك التجاري بسهولة mci.gov.sa/trader/guide

*لا يزال العمل لدى الجهة لاستكمال تسجيل منشأتكم، سيتم إرسال رسالة نصية بالسجل التجاري ورقم التسجيل لدى الجهات المرتبطة إلى جوالكم فور اتمام العملية

**هناك خلل في تسجيل منشأتكم لدى الجهة، ارجو التواصل مع مركز الاتصال على الرقم ((920000667))

Dear Customer,

Mr. yousaf fazal alboairy est
ID 7010723190

We would like to thank you for banking with the Saudi National Bank, and would also like to assure you that we will continue to deliver premium service and maximum accuracy and security regarding your transaction; and according to your request, herein below is your IBAN number:

عزيزي العميل،

السيد / مؤسسة يوسف فضل ابن احمد البويرى للمقاولات
هوية 7010723190

نود أن نتقدم بجزيل الشكر والامتنان على تعاملك مع البنك الأهلي السعودي، ونؤكد لكم استمرارنا في تقديم أفضل الخدمات وضمان أقصى حدود الدقة والأمان في تعاملاتكم المصرفية معنا. و بناء على طلبكم تم طباعة هذا النموذج المتضمن رقم حسابكم لدى البنك الأهلي السعودي الخاص بكم:

Account Number at SNB

12300000493201

رقم الحساب في البنك الأهلي السعودي

International Account Number

SA4210000012300000493201
IB04769949851665528058846
12-10-2022

رقم الحساب الدولي (IBAN)

We would like to highlight that you can use your IBAN number in the following services:

- In moving your payroll to the Saudi National Bank, by providing this letter to your employer
- In receiving payments or deposits to your account locally or internationally through your IBAN/Account number.

Yours sincerely,

Saudi National Bank

ونود لفت نظركم أن رقم الحساب الدولي (IBAN) يتم استخدامه في العمليات المصرفية التالية:

- لنقل إيداع الراتب إلى البنك الأهلي السعودي، من خلال تقديم هذا الخطاب إلى صاحب العمل
- لاستلام حوالات أو إيداعات من خلال بنوك محلية أو دولية من خلال رقم الحساب/الحساب الدولي (IBAN)

مع فائق التقدير.

البنك الأهلي السعودي

To verify the letter, scan the QR code above or visit <https://alah.li/vdd> This letter is certified and is printed upon customer request without any responsibility or obligation on the Saudi National Bank or its employees and maintaining confidentiality of information in this document is the sole responsibility of its holder.

يمكن التحقق من صحة الوثيقة بـ QR رمز أعله أو بزيارة الرابط <https://alah.li/vdd>. هذه الوثيقة معتمدة وقد طبعت للعميل بناءً على طلبه وذلك بدون ادنى مسؤولية أو التزام على البنك الأهلي السعودي و/أو أي من موظفيه والحفاظ على سرية المعلومات في هذا المستند هي على مسؤولية حامل الوثيقة التامة.



alahliecorp.com
920024288



البنك الأهلي السعودي | The Saudi National Bank

البنك الأهلي السعودي | شركة مساهمة سعودية | رأس المال 44,780,000,000 ريال سعودي مدفوع بالكامل | الرقم الضريبي [30000247110003] س.ت. 4030001588 | خاضع لإشراف ورقابة البنك المركزي السعودي | مرخص له بموجب الأمر السامي رقم 3737 الصادر بتاريخ 20 / 4 / 1373 هـ (الموافق 1953/12/26) | برج البنك الأهلي السعودي مركز الملك عبدالله المالي طريق الملك فهد | حي العقيق الرياض 13511

The Saudi National Bank | A Saudi Joint Stock Company | Paid-up Capital SAR 44,780,000,000 | VAT Number [30000247110003] | C.R. 4030001588 Under the supervision and control of The Saudi Central Bank | Licensed pursuant to Royal Decree No. 3737 issued on 20/4/1373H (corresponding to 26/12/1953G) | The Saudi National Bank Tower, King Abdullah Financial District, King Fahd Rd., Al Aqiq, Riyadh 13511

Proof Number	1009811227	رقم الإثبات
Original Date	2/11/2021	تاريخ الإصدار
Expiration Date	5/1/2022	تاريخ الانتهاء



إثبات عنوان Address Proof

Address Holder Details

بيانات صاحب العنوان

Name	مؤسسة يوسف فضل ابن احمد البويري للمقاولات	مؤسسة يوسف فضل ابن احمد البويري للمقاولات	الاسم
Customer Acc.	3 1 3 2 2 6 7 1 3 4 0		رقم الحساب
Reg. Date	1/1/1		تاريخ التسجيل

Address Details

تفاصيل العنوان

Short Address	J B R A 7 5 7 1	العنوان المختصر
Building No.	7 5 7 1	رقم المبنى
Street	Al Kiram	الشارع
Secondary No.	4 4 3 4	الرقم الفرعي
District	Ar Ruwais Dist.	الحي
Postal Code	2 3 2 1 5	الرمز البريدي
City	JEDDAH	المدينة
	Kingdom of Saudi Arabia	جدة
		المملكة العربية السعودية



للتحقق To Verify

<https://proof.address.gov.sa/VerifyProofNA.aspx>

تم إصدار هذا الإثبات إلكترونياً ولا يتطلب التوقيع عليه

تم إصدار هذا الإثبات بناءً على طلب الموضح أعلاه، ويحظر قطعياً تقليده أو إدخال أي تعديلات عليه سواء بالإضافة أو الحذف، ويعد الإثبات لاغياً إذا شابه شيء من ذلك، كما يعرض صاحبه للمساءلة القانونية.

This proof has been issued electronically and does not require a signature

This proof has been issued upon the request of the above-named, and it is absolutely prohibited to imitate it or make any modifications to it, whether by addition or deletion, and the proof is considered void if it is marred by something, and its owner is subject to legal accountability.



930001002881496

المؤسسة العامة للتأمينات الاجتماعية
General Organization for Social Insurance

نموذج تسجيل منشأة جديدة في التأمينات الاجتماعية

بيانات المنشأة :-

الاسم : مؤسسة يوسف فضل ابن احمد البويري للمقاولات

رقم الإشتراك : ٥٢٤٩٥٧١٩١

النشاط التجاري : تشييد المرافق العامة

الكيان القانوني : منشأة فردية

رقم الهوية الوطنية / الإقامة لمالك المنشأة : ١٠٨٨٥٢٩٦٤٧

رقم الاستقدام :

رقم السجل التجاري الترخيص :

بيانات مستخدم نظام التأمينات أون لاين (مشرف المنشأة) :-

اسم المشرف : يوسف البويري

رقم الهوية الوطنية : ١٠٨٨٥٢٩٦٤٧

البريد الإلكتروني : ahmed.abcc@gmail.com

رقم الجوال : ٠٥٠٨٠٥٣٢٩١

تعهد صاحب العمل

- نتعهد بصحة جميع البيانات أعلاه ومطابقتها وفق المستندات الرسمية وتحمل المسؤولية الكاملة في حال ثبت خلاف ذلك.
- نتعهد بأنه لا يوجد لدينا أي عامل سعودي التحق أو ترك العمل خلال السنتين السابقتين لتاريخ تسجيل المنشأة بالنظام سوى ما تم تسجيله لديكم , مع علمي أن المنشأة التي تتقدم بنفسها للتسجيل في النظام لأول مرة ويتبين أنه كان يجب إخضاعها وعمالها للنظام بأثر رجعي فإنه يتم تسجيل كافة عمالها السعوديين بأثر رجعي من تاريخ اكتمال شروط خضوعها للنظام بمن فيهم من ترك العمل قبل تقدم المنشأة بطلب الاشتراك.
- نتعهد بسداد الاشتراكات في الموعد المحدد نظاما (خلال الخمسة عشر يوما الأولى من الشهر التالي للشهر المستحق عنه الاشتراكات) وفي حال التأخر عن السداد يتم دفع غرامة مالية قدرها 2% من الاشتراك المستحق عن كل شهر تأخير أو جزء منه
- نتعهد بإبلاغ مكتب التأمينات الاجتماعية المختص أو من خلال الخدمات الإلكترونية عن الاتي -
- إصابات العمل والأمراض المهنية التي تحدث للعاملين لدينا خلال مدة ثلاثة أيام كحد أقصى من تاريخ وقوعها.
- أي التحاق أو استبعاد لأي من العاملين .
- تقديم إقرار بأجور العاملين في بداية السنة التأمينية (محرم/يناير) عن طريق الخدمة الإلكترونية .
- أي تغيير يطرأ على نوع النشاط الذي تزاوله المنشأة أو شكلها القانوني أو انتقال ملكيتها لشخص آخر أو في عنوانها, على أن -
- يتم الإشعار خلال أسبوعين من تاريخ حدوث التغيير .
- التوقيع على هذا النموذج يعني الإطلاع على شروط وقوانين استخدام خدمات المؤسسة المقدمة على الانترنت .

التوقيع

مصادقة المدير العام بالمنشأة :-

الختم الرسمي

الاسم :
التاريخ : / /

ملاحظة :

لإكمال تسجيل المنشأة، يجب طباعة وختم هذا النموذج و تقديمه لمكتب التأمينات مع إرفاق المستندات التالية: تفويض في حال تقدم غير صاحب العمل صورة من عقد التأسيس للشركات ، رسم توضيحي لموقع المنشأة (كروكي) ، صورة هوية المالك ، صورة السجل التجاري او صورة من الترخيص. المنشأة الزراعية والرعية التي لديها 10 عامل فأكثر ومن في حكمهما فيتم تقديم خطاب التأييد الذي تم بناء عليه التسجيل في وزارة العمل



رقم الشهادة: ١٠٣٠٣٨٥٠٤١
التاريخ: ١٤٤٤/٠١/١٩ هـ
الرقم المميز: ٣١٠١٢٧٤١٦٥



الهيئة العامة للزكاة والدخل
General Authority of Zakat & Tax

المملكة العربية السعودية
الهيئة العامة للزكاة والدخل
General Authority of Zakat & Tax

شهادة CERTIFICATE

تشهد الهيئة العامة للزكاة والدخل بأن المكلف / مؤسسة يوسف فضل ابن احمد البويري للمقاولات
سجل مدني رقم ١٠٨٨٥٢٩٦٤٧ وسجل تجاري رقم ٤٠٣٠٥٩٣٦١٨
قدم إقراره عن الفترة المنتهية في ١٤٤٣/١٢/٢٤ هـ

وقد منح هذه الشهادة لتمكينه من إنهاء جميع معاملاته بما في ذلك صرف مستحقاته
النهائية عن العقود.

يسري مفعول هذه الشهادة حتى تاريخ ١٤٤٥/٠٤/٢٤ هـ الموافق ٢٠٢٣/١١/٠٨ م.
(الرابع و العشرون من ربيع الثاني ألف و أربعمئة و خمسة و أربعون هجري)

الفروع (١) في النموذج المرفق



الختم الرسمي



رقم الشهادة: ١٠٣٠٣٨٥٠٤١
التاريخ: ١٤٤٤/٠١/١٩ هـ
الرقم المميز: ٣١٠١٢٧٤١٦٥



الهيئة العامة للزكاة والدخل
General Authority of Zakat & Tax

المملكة العربية السعودية
الهيئة العامة للزكاة والدخل
General Authority of Zakat & Tax

قائمة فروع المكلف مؤسسة يوسف فضل ابن احمد البويرى للمقاولات

رقم السجل	الرخصة	إسم الفرع	المدينة
٤٠٣٠٤٤٠٣٥٤		مؤسسة الرفاء للحاسب الآلي	جدة



الختم الرسمي

هذه الوثيقة مستخرجة من النظام الآلي ولا تحتاج إلى توقيع
لا يعتد بهذه الشهادة إلا بعد التحقق من موقع الهيئة www.gazt.gov.sa



تاريخ الإصدار: 2021/11/30

الرقم المميز: 3101274165



الهيئة العامة للزكاة والدخل
General Authority of Zakat & Tax



شهادة تسجيل في ضريبة القيمة المضافة VAT Registration Certificate

تشهد الهيئة العامة للزكاة والدخل بأن المكلف أدناه مسجل في ضريبة القيمة المضافة
بتاريخ 2019/10/09

Hereby, The General Authority of Zakat & Tax (GAZT) certifies that the taxpayer below is
VAT registered on 09/10/2019

اسم المكلف:	مؤسسة يوسف فضل ابن احمد البويري للمقاولات
رقم التسجيل الضريبي:	310127416500003
تاريخ نفاذ التسجيل:	2019/11/01
عنوان المكلف:	جدة، 23218، XXXX



كمكلف مسجل في ضريبة القيمة المضافة، لا يجوز لك تحصيل ضريبة القيمة المضافة من عملائك قبل تاريخ
نفاذ التسجيل بالضريبة. في حال تبين غير ذلك، ستقوم الهيئة العامة للزكاة والدخل بتنفيذ الغرامات المستحقة

هذه الوثيقة مرسلة من النظام الآلي ولا تحتاج إلى توقيع
- الهيئة العامة للزكاة والدخل -



تاريخ الإصدار: 2021/11/30
الرقم المميز: 3101274165



الهيئة العامة للزكاة والدخل
General Authority of Zakat & Tax



اسم المكلّف: مؤسسة يوسف فضل ابن احمد البويرى للمقاولات
Taxpayer Name: مؤسسة يوسف فضل ابن احمد البويرى للمقاولات
رقم السجل/الرخصة/العقد: 4030593618
CR / License / Contract No.: 4030593618
الفترة الضريبية: ربع سنوي-Quarterly
Tax Period: Quarterly-ربع سنوي
تاريخ استحقاق أول إقرار ضريبي: 2020/01/31
First Filing due date: 2020/01/31

قائمة فروع المكلّف List of Taxpayer Branches

رقم السجل التجاري CR No.	رقم الرخصة License No.	اسم الفرع Branch Name	المدينة City
4030440354		مؤسسة الرفاء للحاسب الآلي	جدة



كمكلف مسجل في ضريبة القيمة المضافة، لا يجوز لك تحصيل ضريبة القيمة المضافة من عملائك قبل تاريخ
نفاذ التسجيل بالضريبة. في حال تبين غير ذلك، ستقوم الهيئة العامة للزكاة والدخل بتنفيذ الغرامات المستحقة

هذه الوثيقة مرسلة من النظام الآلي ولا تحتاج إلى توقيع
- الهيئة العامة للزكاة والدخل -



PHOENIX ARAB
فينيكس عرب

YOUSAF FAZAL BIN AHMED AL BOAIRY FOR CONTRACTING
مؤسسة يوسف فضل ابن أحمد البويري للمقاولات

**Heavy equipment hiring and
Transportation services**

**Manpower supply
services**

Material Supply

**Piping, Structural
fabrication and civil
construction**

**Scaffolding, Insulation and
Portable Cabin / Chemical
Cleaning Services**



نيوم NEOM

Office 22, First Floor, Gulf Plaza Madinah Road, Al Ruwais, P.O. Box 45324, Jeddah 21512, K.S.A, C.R: 4030593618 Tel: +966 12 664 4486 Fax: +966 12 664 4487, Email: info@phoenixarab.com Website: www.phoenixarab.com

مركز الخليج بلازه ، مكتب رقم 22 ، الدور الاول ، طريق مدينة المنورة ، الرويس ، جدة 21512 ، المملكة العربية السعودية
ص.ب 45324 الهاتف 0126644486 فاكس 0126644487