


Längsschnitt

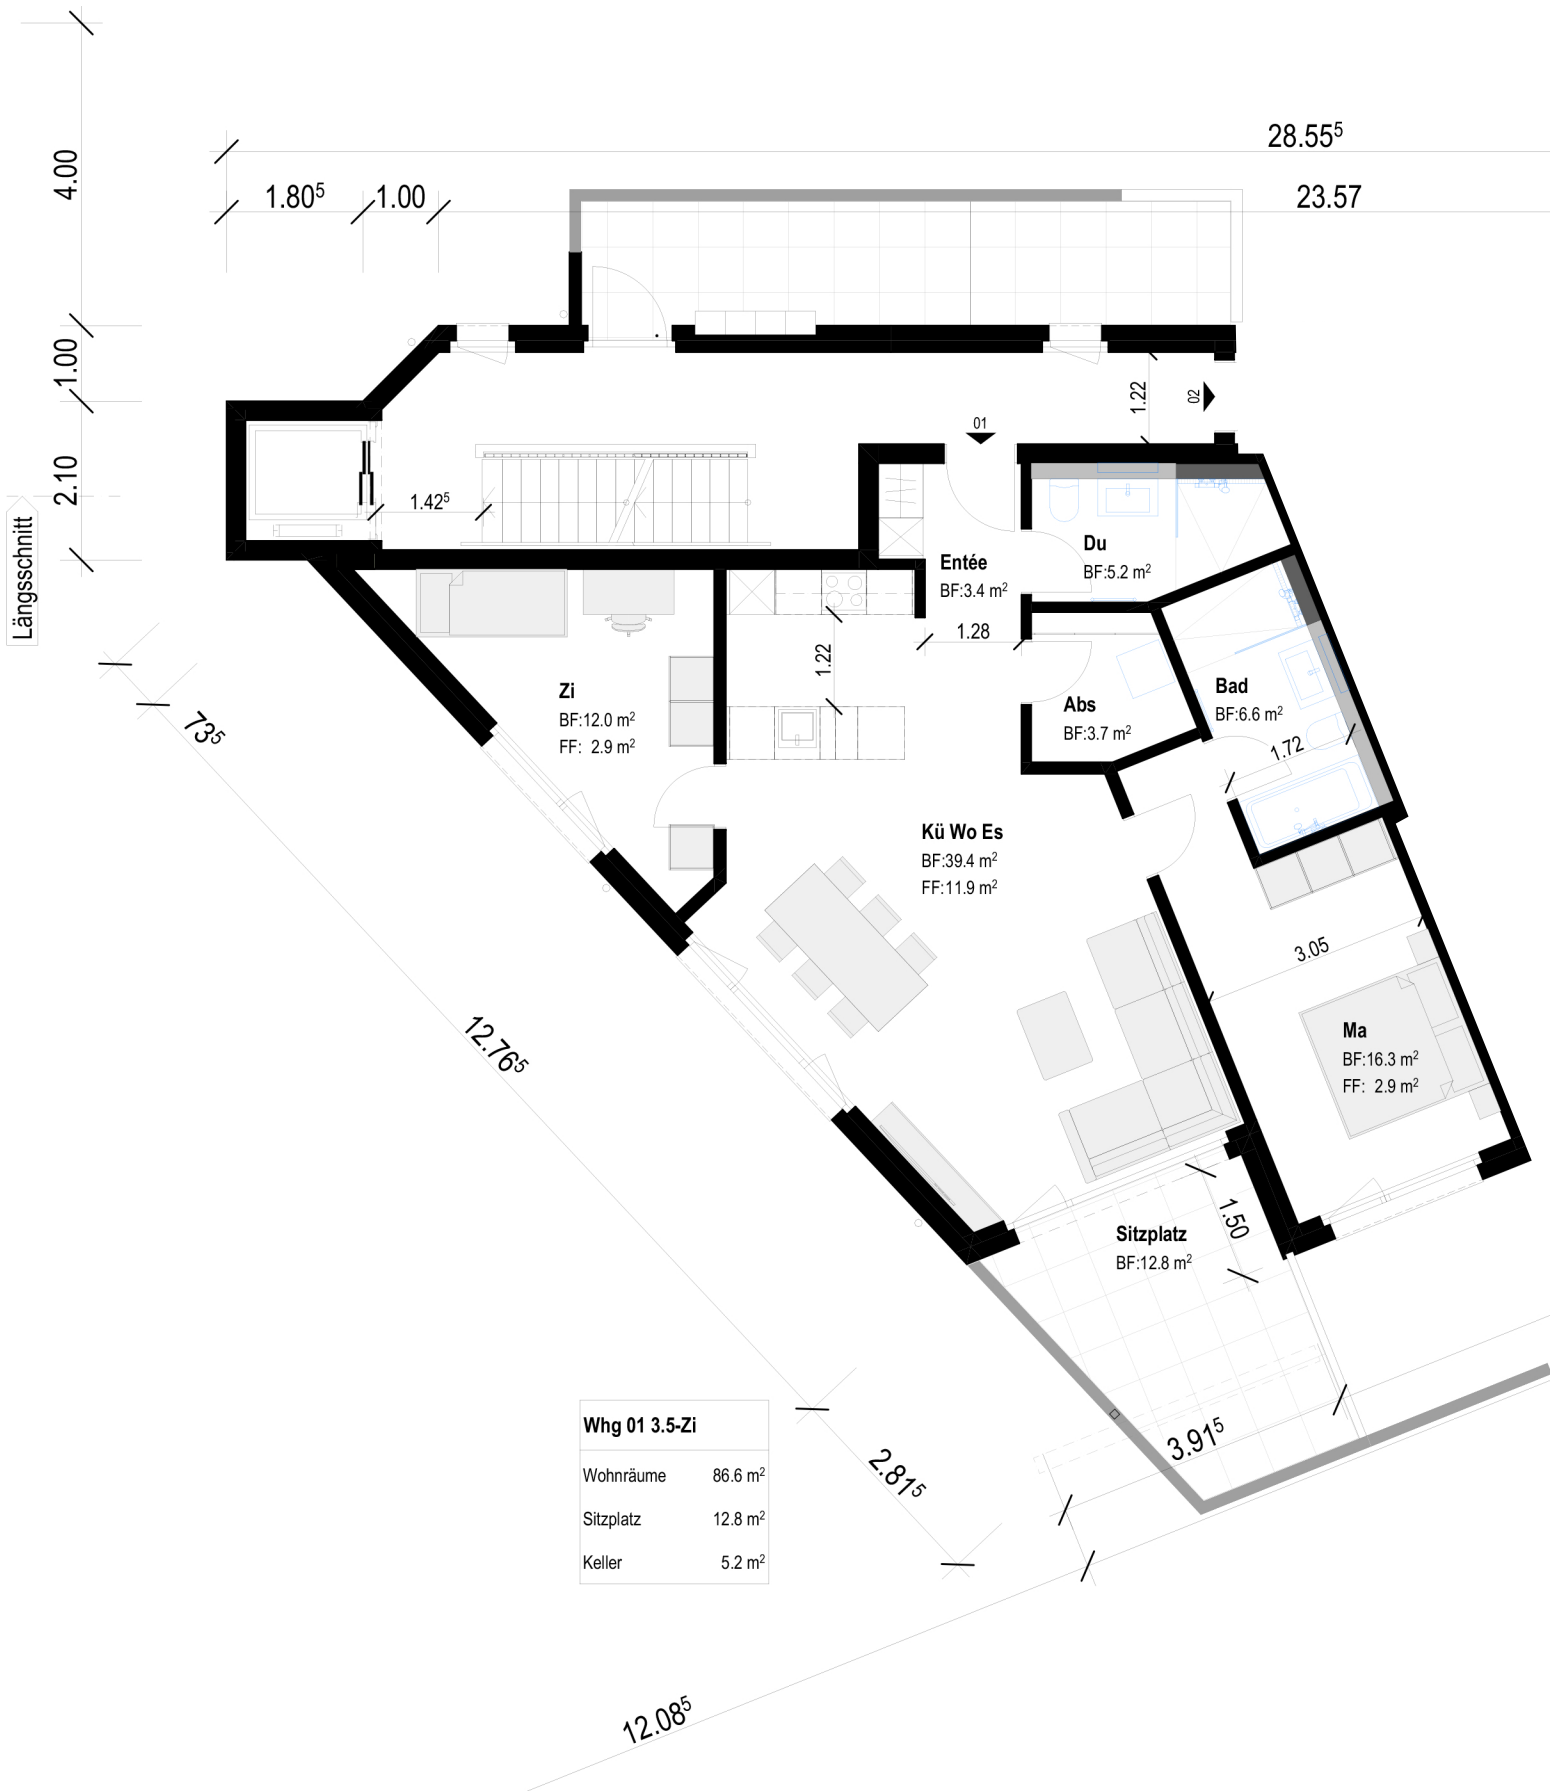

Whg 01 3.5-Zi	
Wohnräume	86.6 m ²
Sitzplatz	12.8 m ²
Keller	5.2 m ²

Längsschnitt