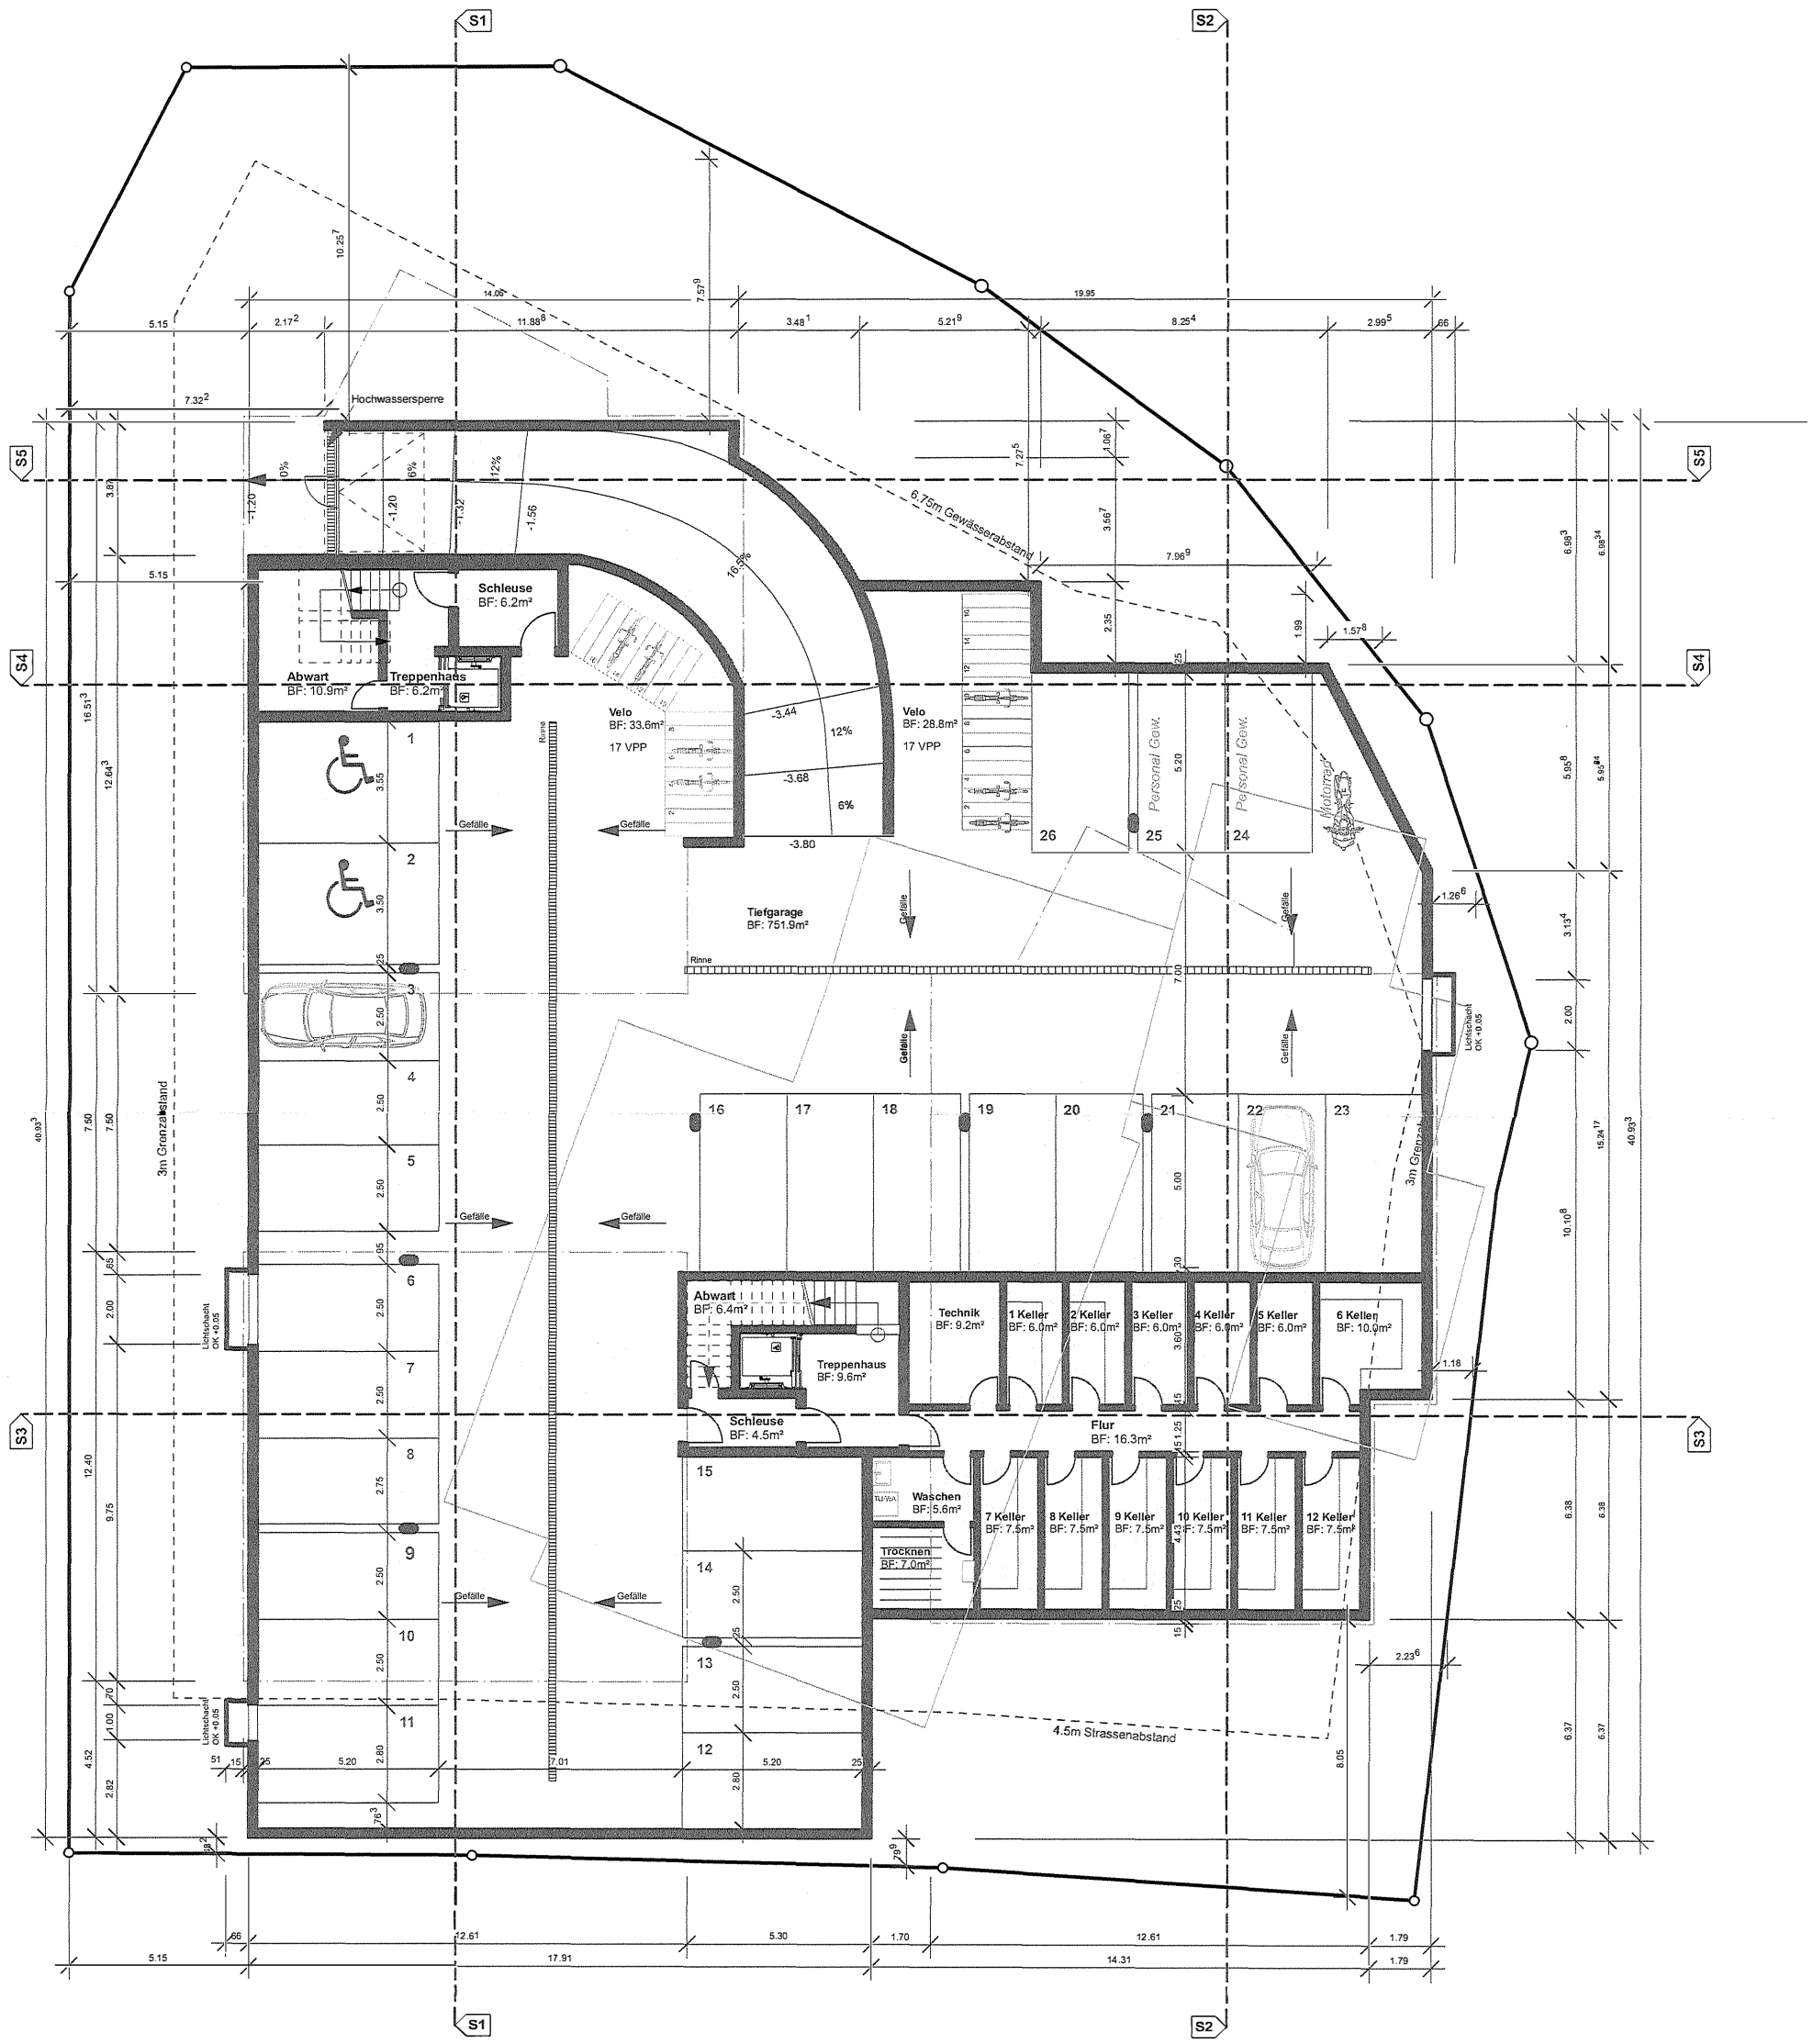

Tiefgarage M 1:200