





ARS Immobilien AG
Sihleggstr. 23, 8832 Wollerau

KS Architektur AG
9325 Roggwil

MFH Olensbachstrasse

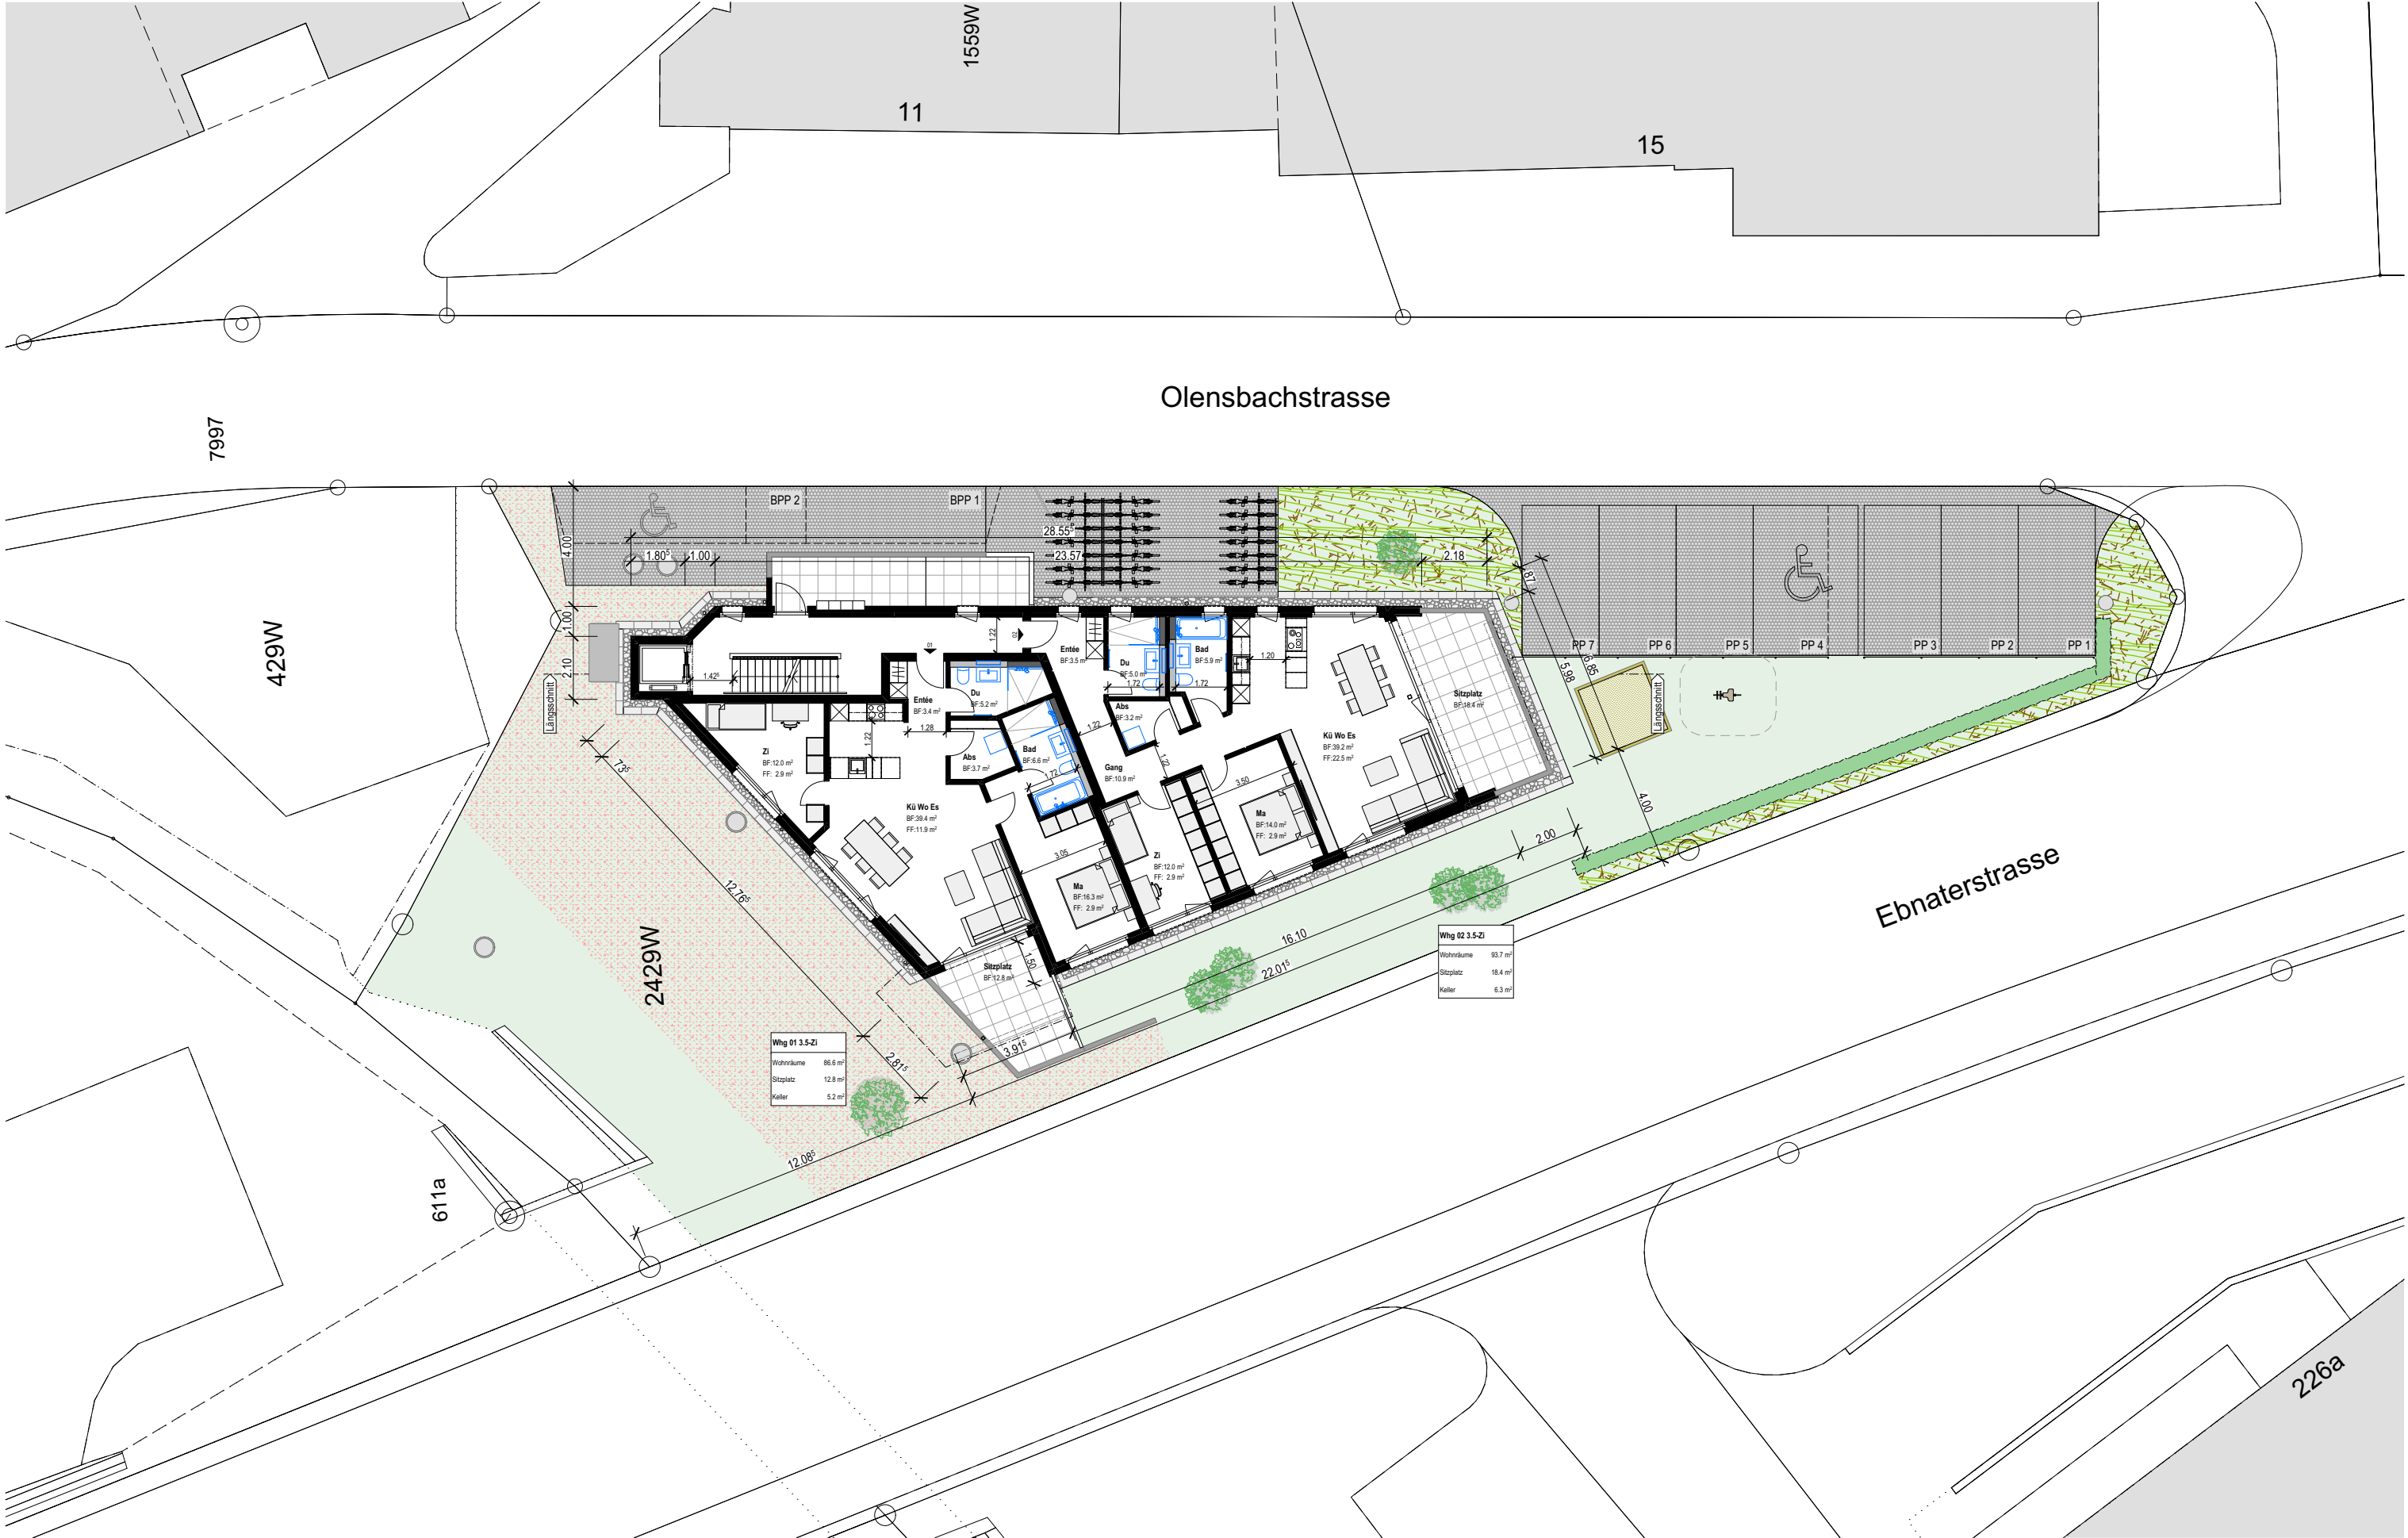


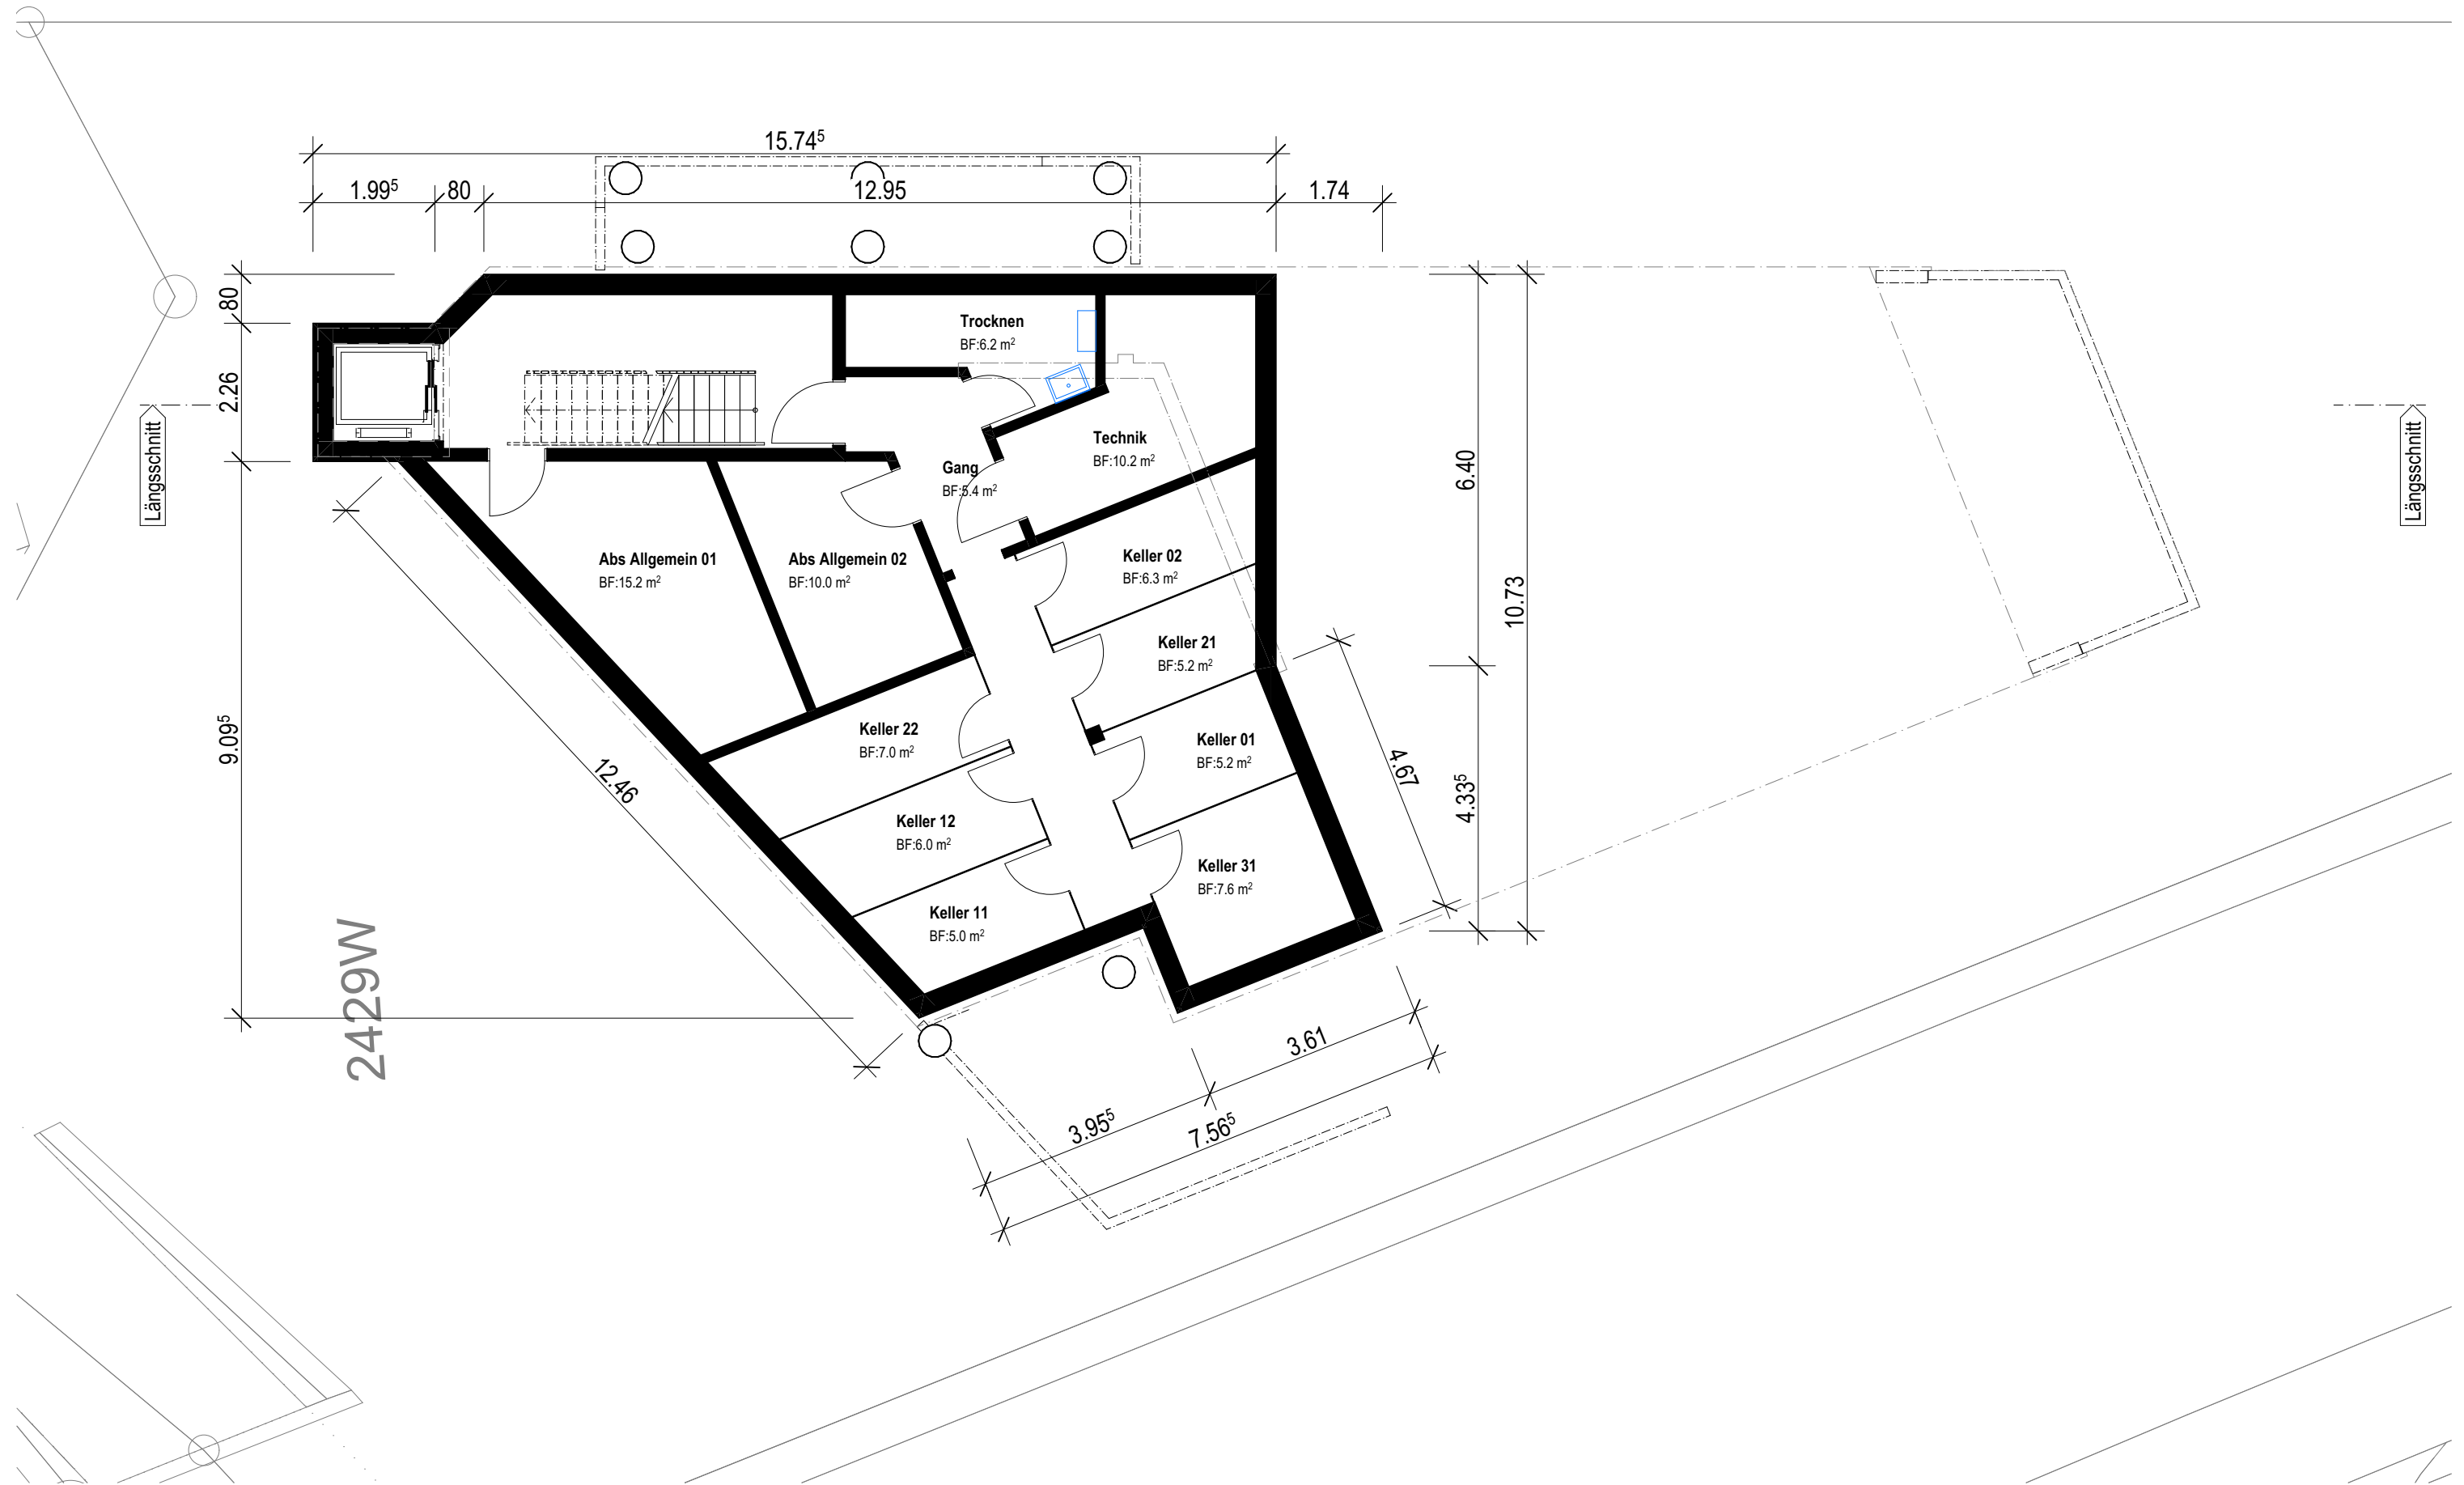





Whg 01 3.5-Zi	
Wohnräume	86.6 m ²
Sitzplatz	12.8 m ²
Keller	5.2 m ²

Whg 02 3.5-Zi	
Wohnräume	93.7 m ²
Sitzplatz	18.4 m ²
Keller	6.3 m ²

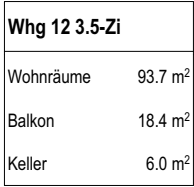

Whg 11 3.5-Zi	
Wohnräume	86.6 m ²
Balkon	14.8 m ²
Keller	5.0 m ²

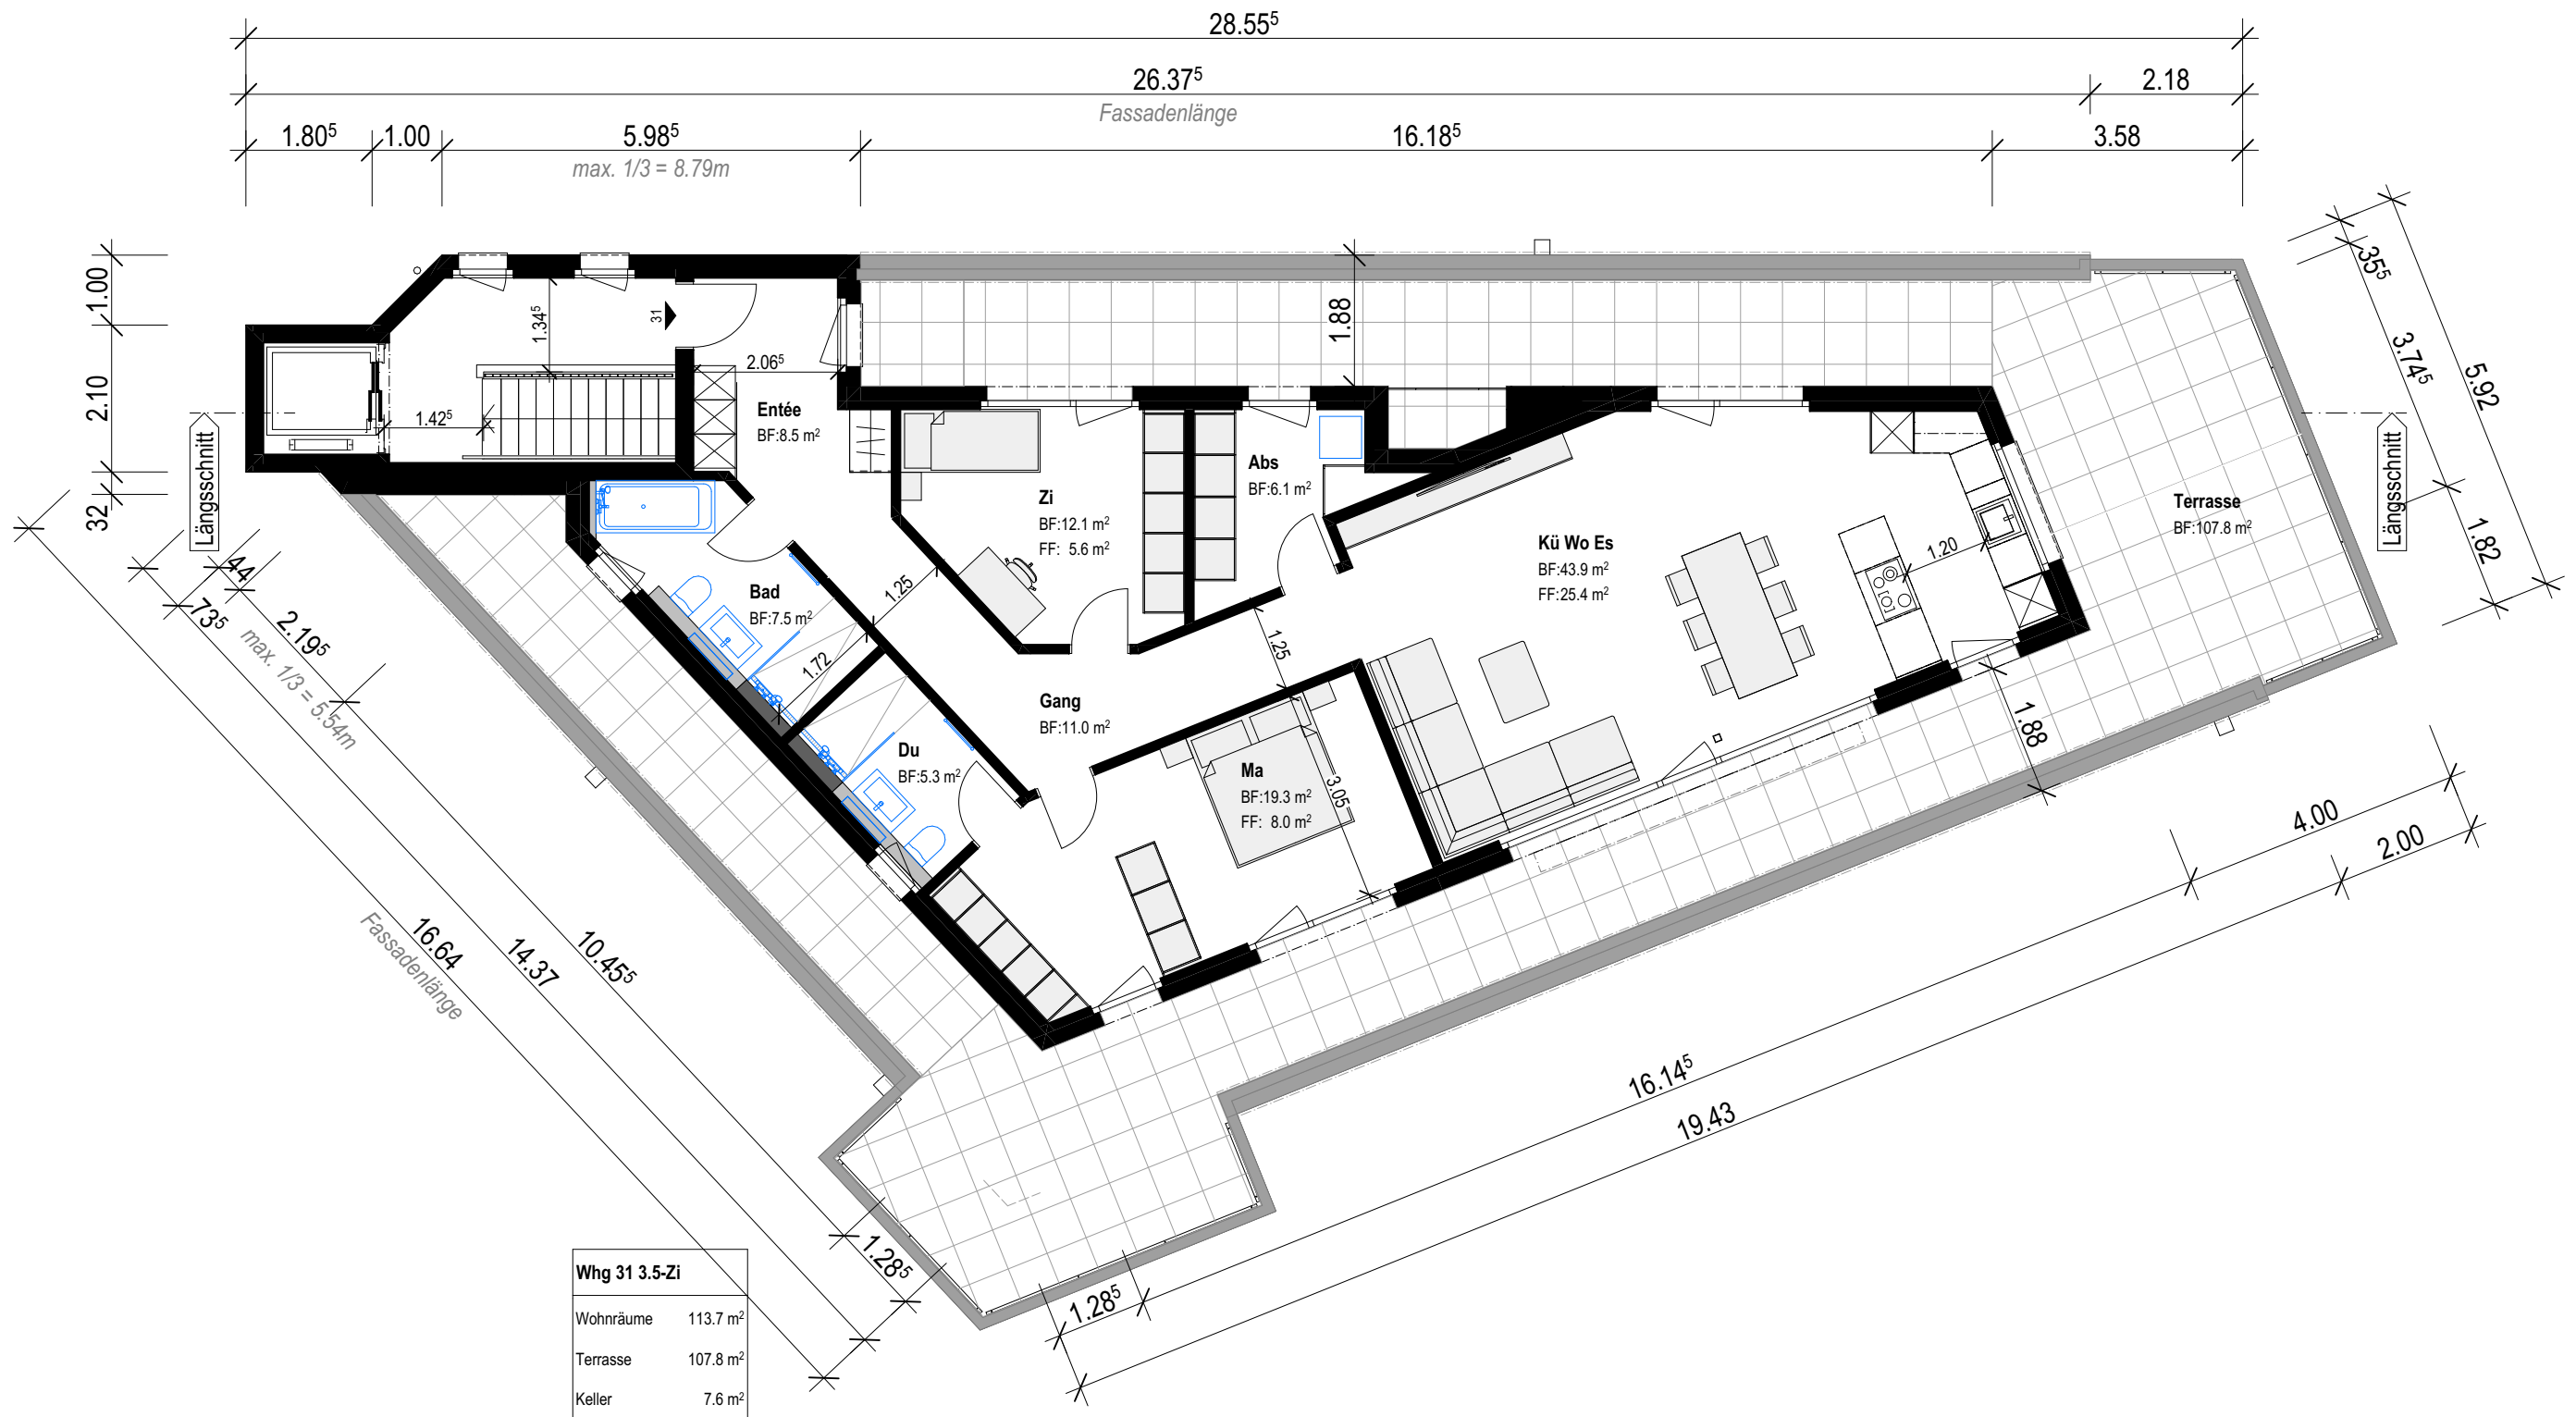

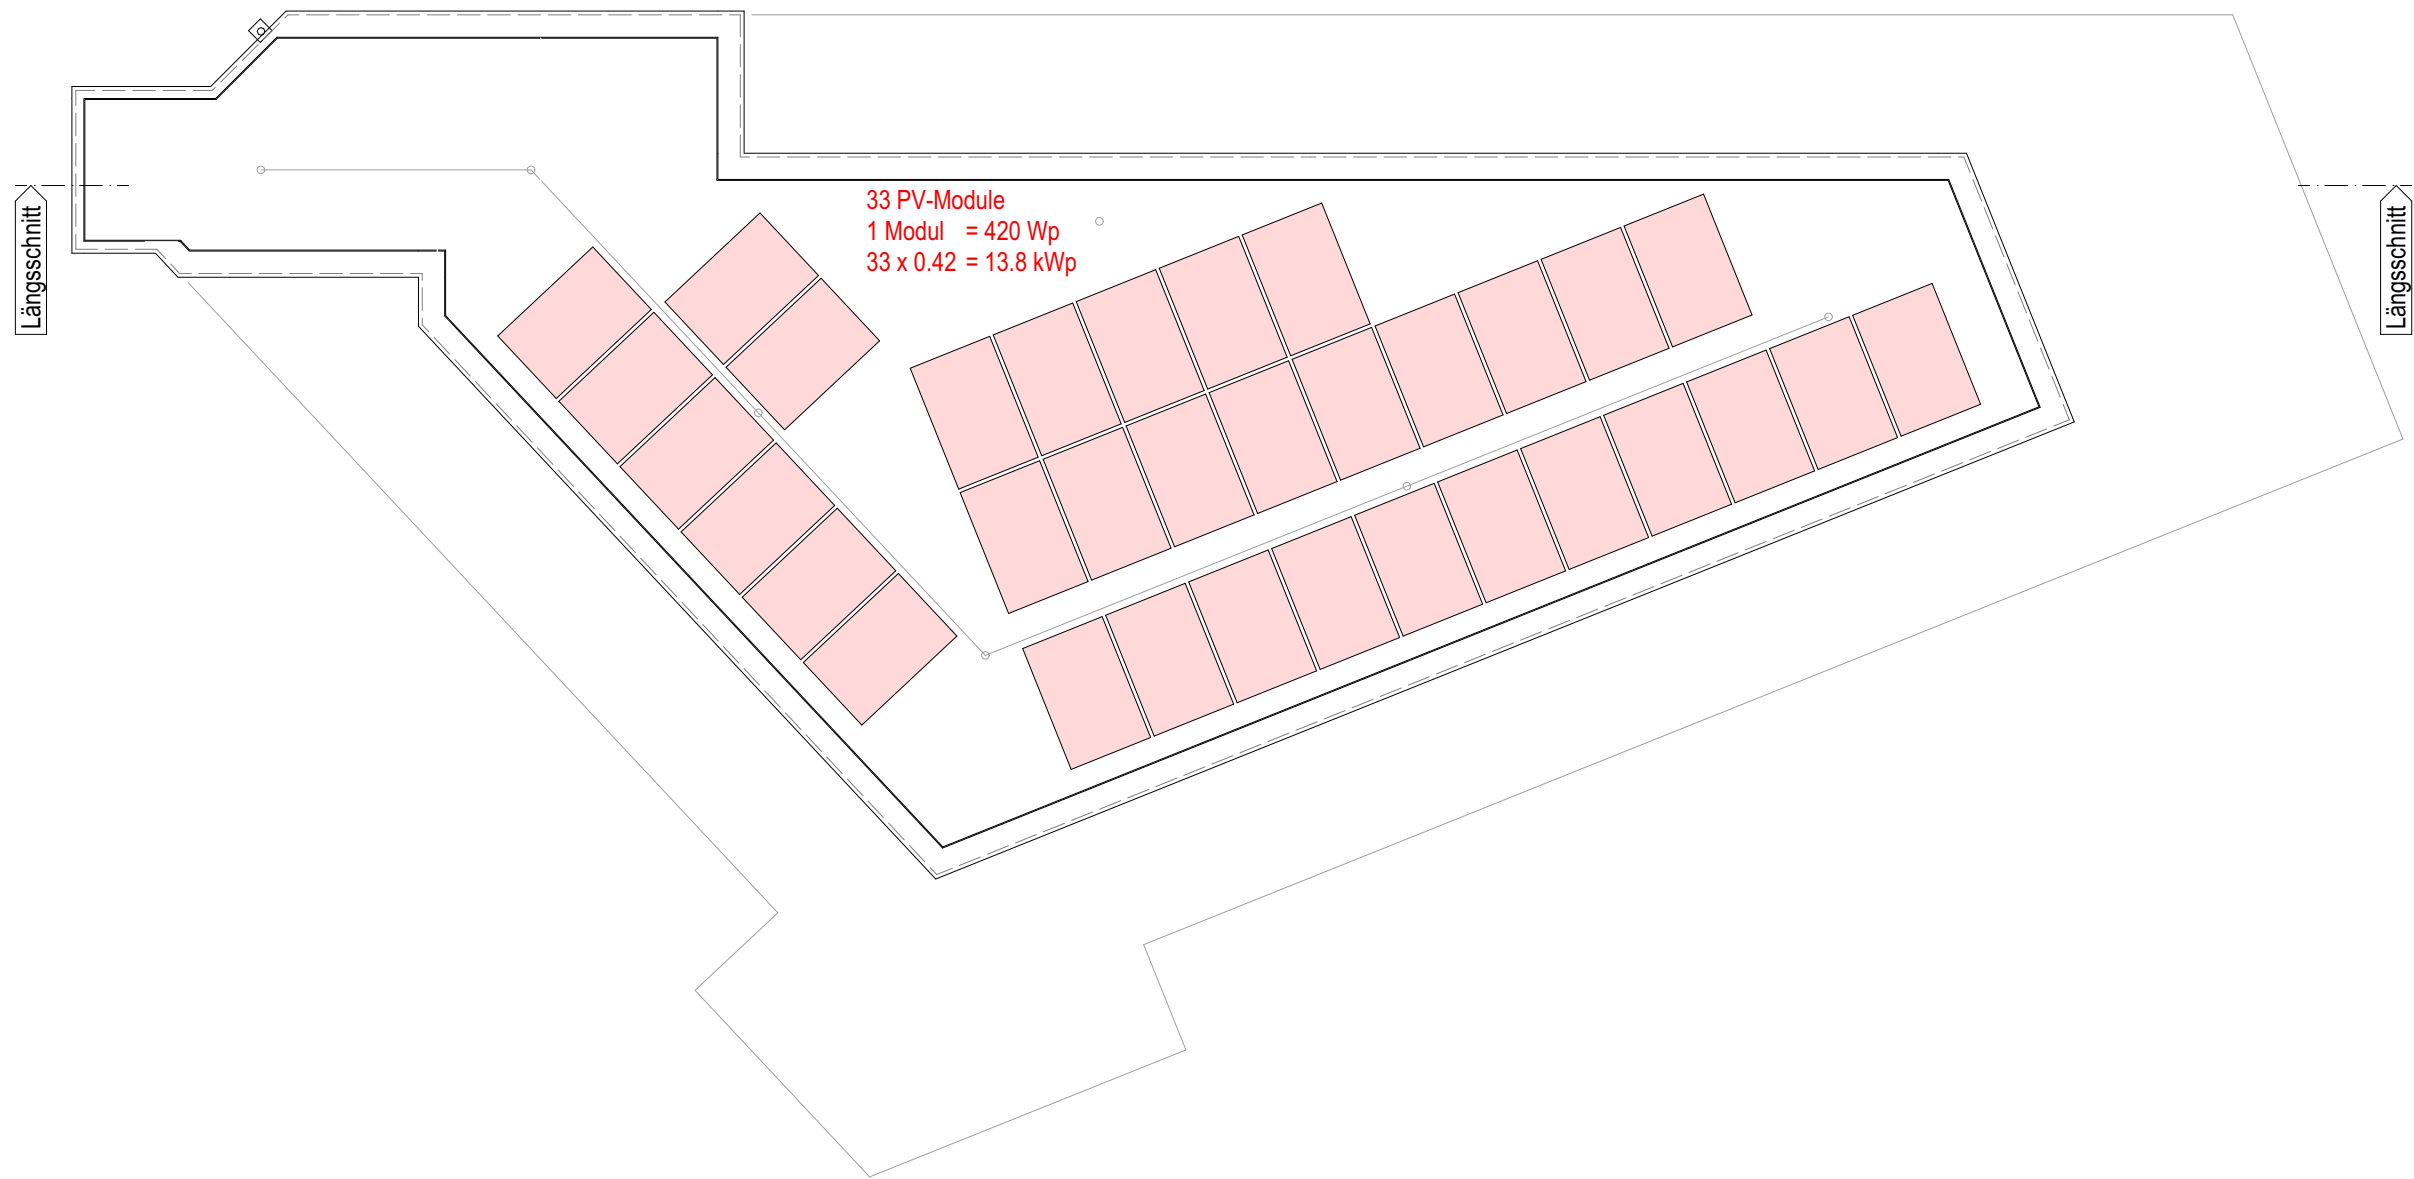





MFH Olensbachstrasse
Parzellen Nr.2429W
Olensbachstrasse, 9631 Ullisbach

Auftraggeber: ARS Immobilien AG
Sihleggstr. 23, 8832 Wollerau



Frohheimstrasse 4
9325 Roggwil
071 454 77 30
info@ks-architektur.ch

PLANGRÖSSE:
A3

MASSSTAB:
1:100

DATUM:
09.07.2025


REVIDIERT:

±0.00 = 623.40 = F.B. EG

PLANNUMMER:
2009

PLANTITEL:
Nordfassade



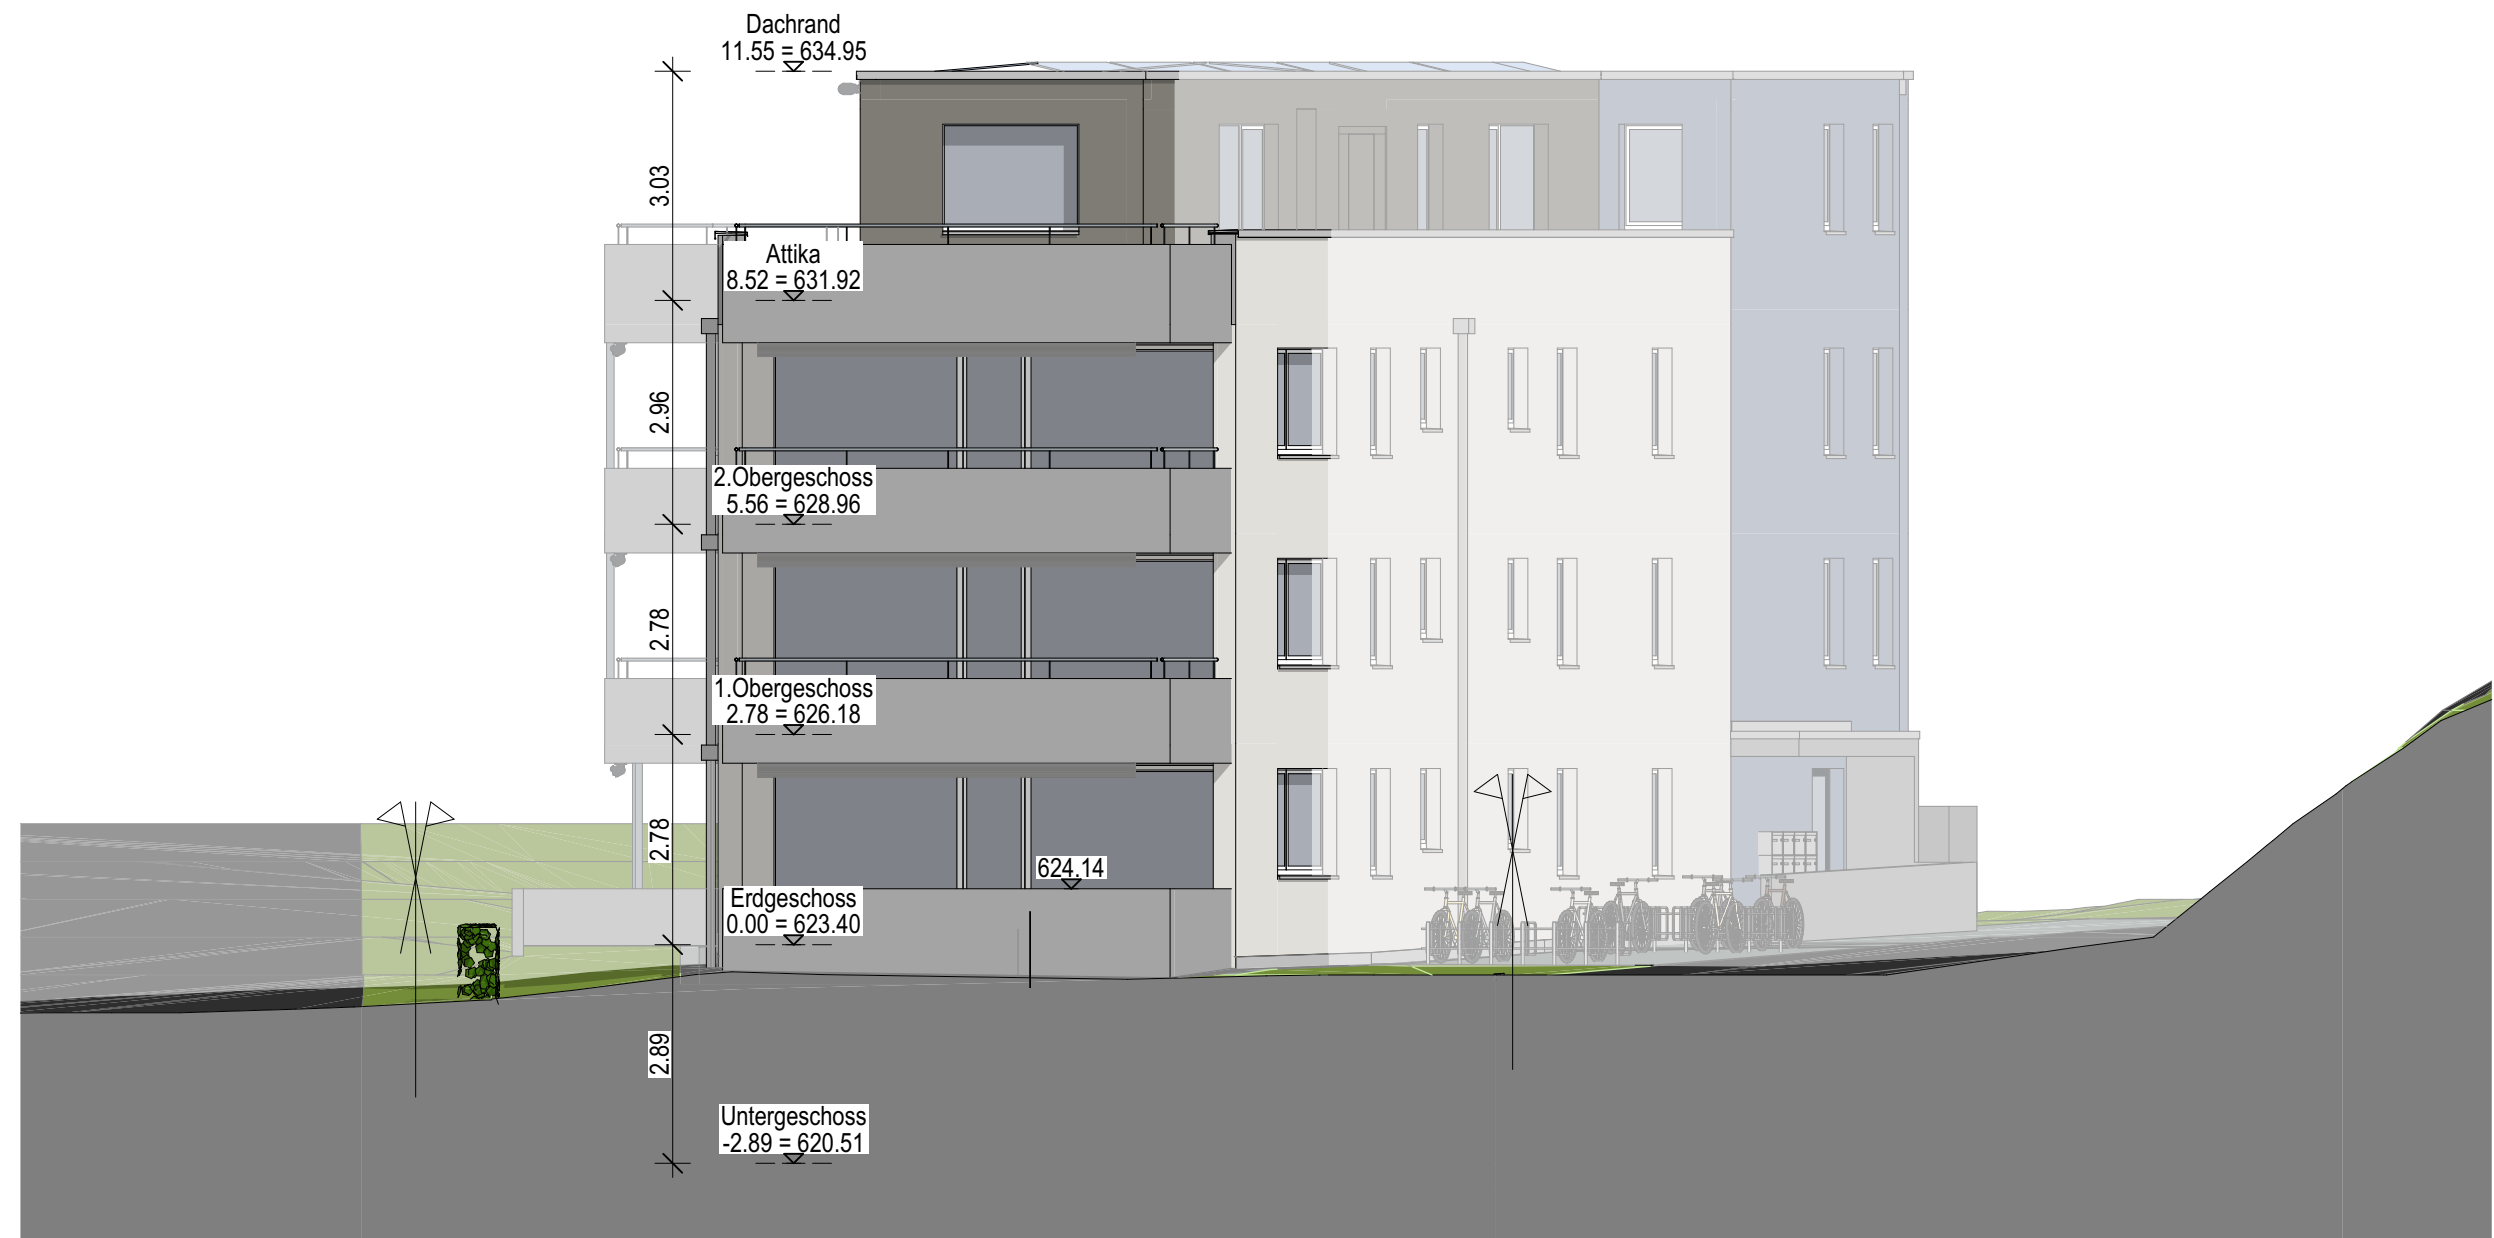

MFH Olensbachstrasse
Parzellen Nr.2429W
Olensbachstrasse, 9631 Ullisbach

Auftraggeber: ARS Immobilien AG
Sihleggstr. 23, 8832 Wollerau

KS ARCHITEKTUR AG

Frohheimstrasse 4
9325 Roggwil
071 454 77 30
info@ks-architektur.ch

PLANGRÖSSE:
A3

MASSSTAB:
1:100


DATUM:
09.07.2025

REVIDIERT:

±0.00 = 623.40 = F.B. EG

PLANNUMMER:
2011

PLANTITEL:
Südfassade

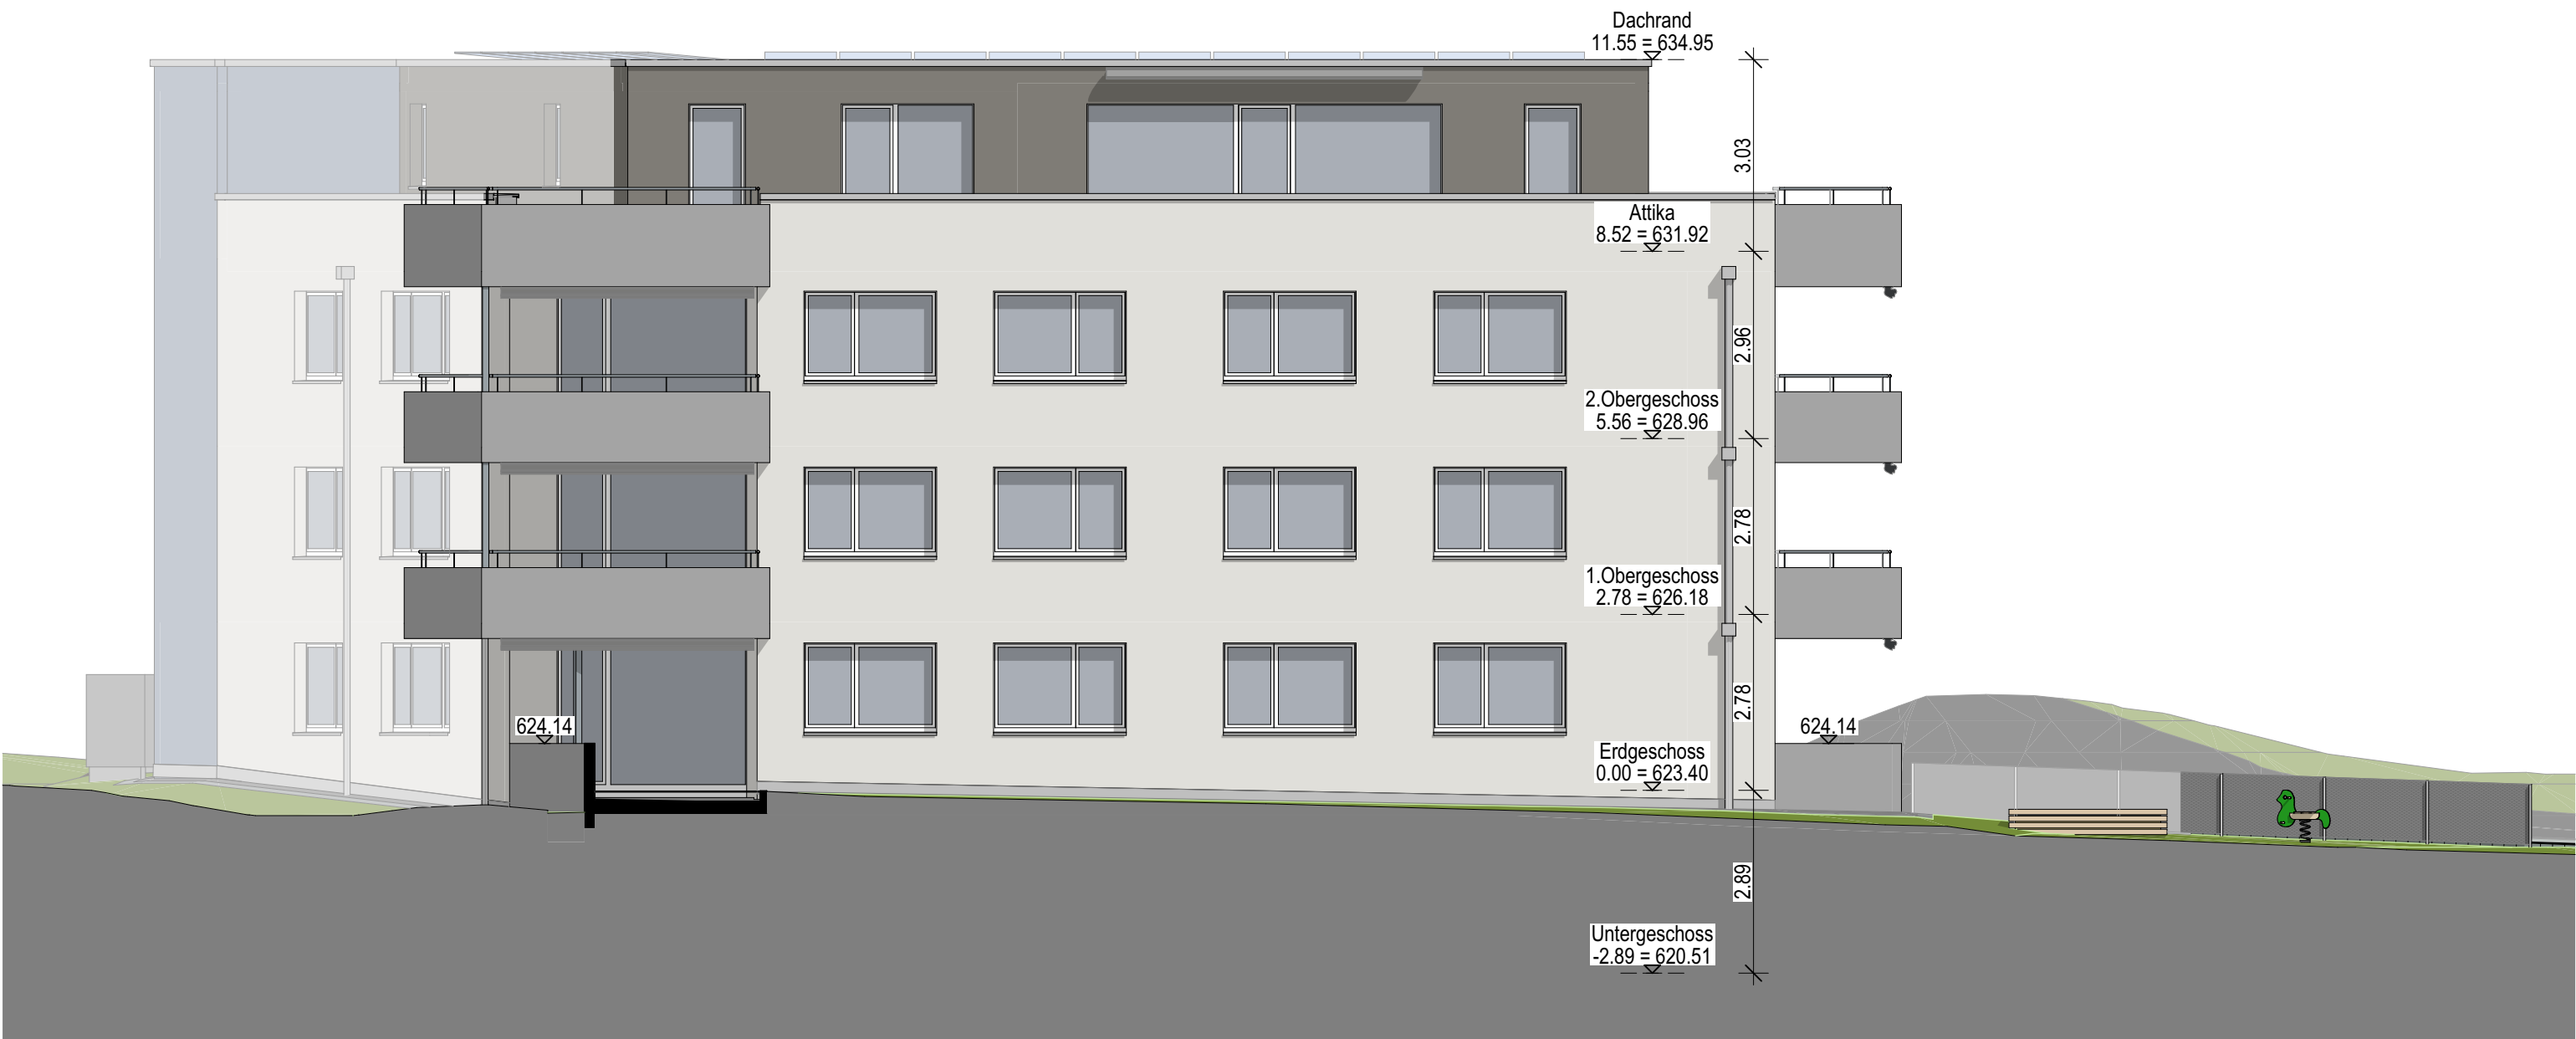

MFH Olensbachstrasse
Parzellen Nr.2429W
Olensbachstrasse, 9631 Ullisbach

Auftraggeber: ARS Immobilien AG
Sihleggstr. 23, 8832 Wollerau



Frohheimstrasse 4
9325 Roggwil
071 454 77 30
info@ks-architektur.ch

PLANGRÖSSE:
A3

MASSSTAB:
1:100

DATUM:
09.07.2025

REVIDIERT:

±0.00 = 623.40 = F.B. EG

PLANNUMMER:
2012

PLANTITEL:
Westfassade



ARS Immobilien AG
Sihleggstr. 23, 8832 Wollerau

KS Architektur AG
9325 Roggwil

MFH Olensbachstrasse