

91/14

1/100

Haus Nr. 1
6+23 Geschosse
04.3 NW

BETON

BACKSTEIN

KALKSANDSTEIN

POLYSTYROL

MINERALWOLLE

RGPS-KONSTRUKT

OKFB EG


FIXPUNKT

0 50 100 150 200 250 CM

+0.00= 456.20 m.ue.M.

PP.15/14= 456.22 m.ue.M.

BAEMLICHE MASSE SIND ROHMASSE.
TUERHOEHEN: OK SCHWELLE RESPEKTIV HOEHERER
BODEN BIS UK ROH STURZ.
DER UNTERNEHMER HAT DE MASSE AUF DEM BAU
ZU KONTROLLIEREN.
ALLFAELIGE MASSDIFFERENZEN SIND DER BAULEITUNG
UNVERZUEGLICH ZU MELDEN.
RESTLICHE BETONKANTEN SIND MIT DREKANTLEISTEN
10mm ZU VERSEHEN.

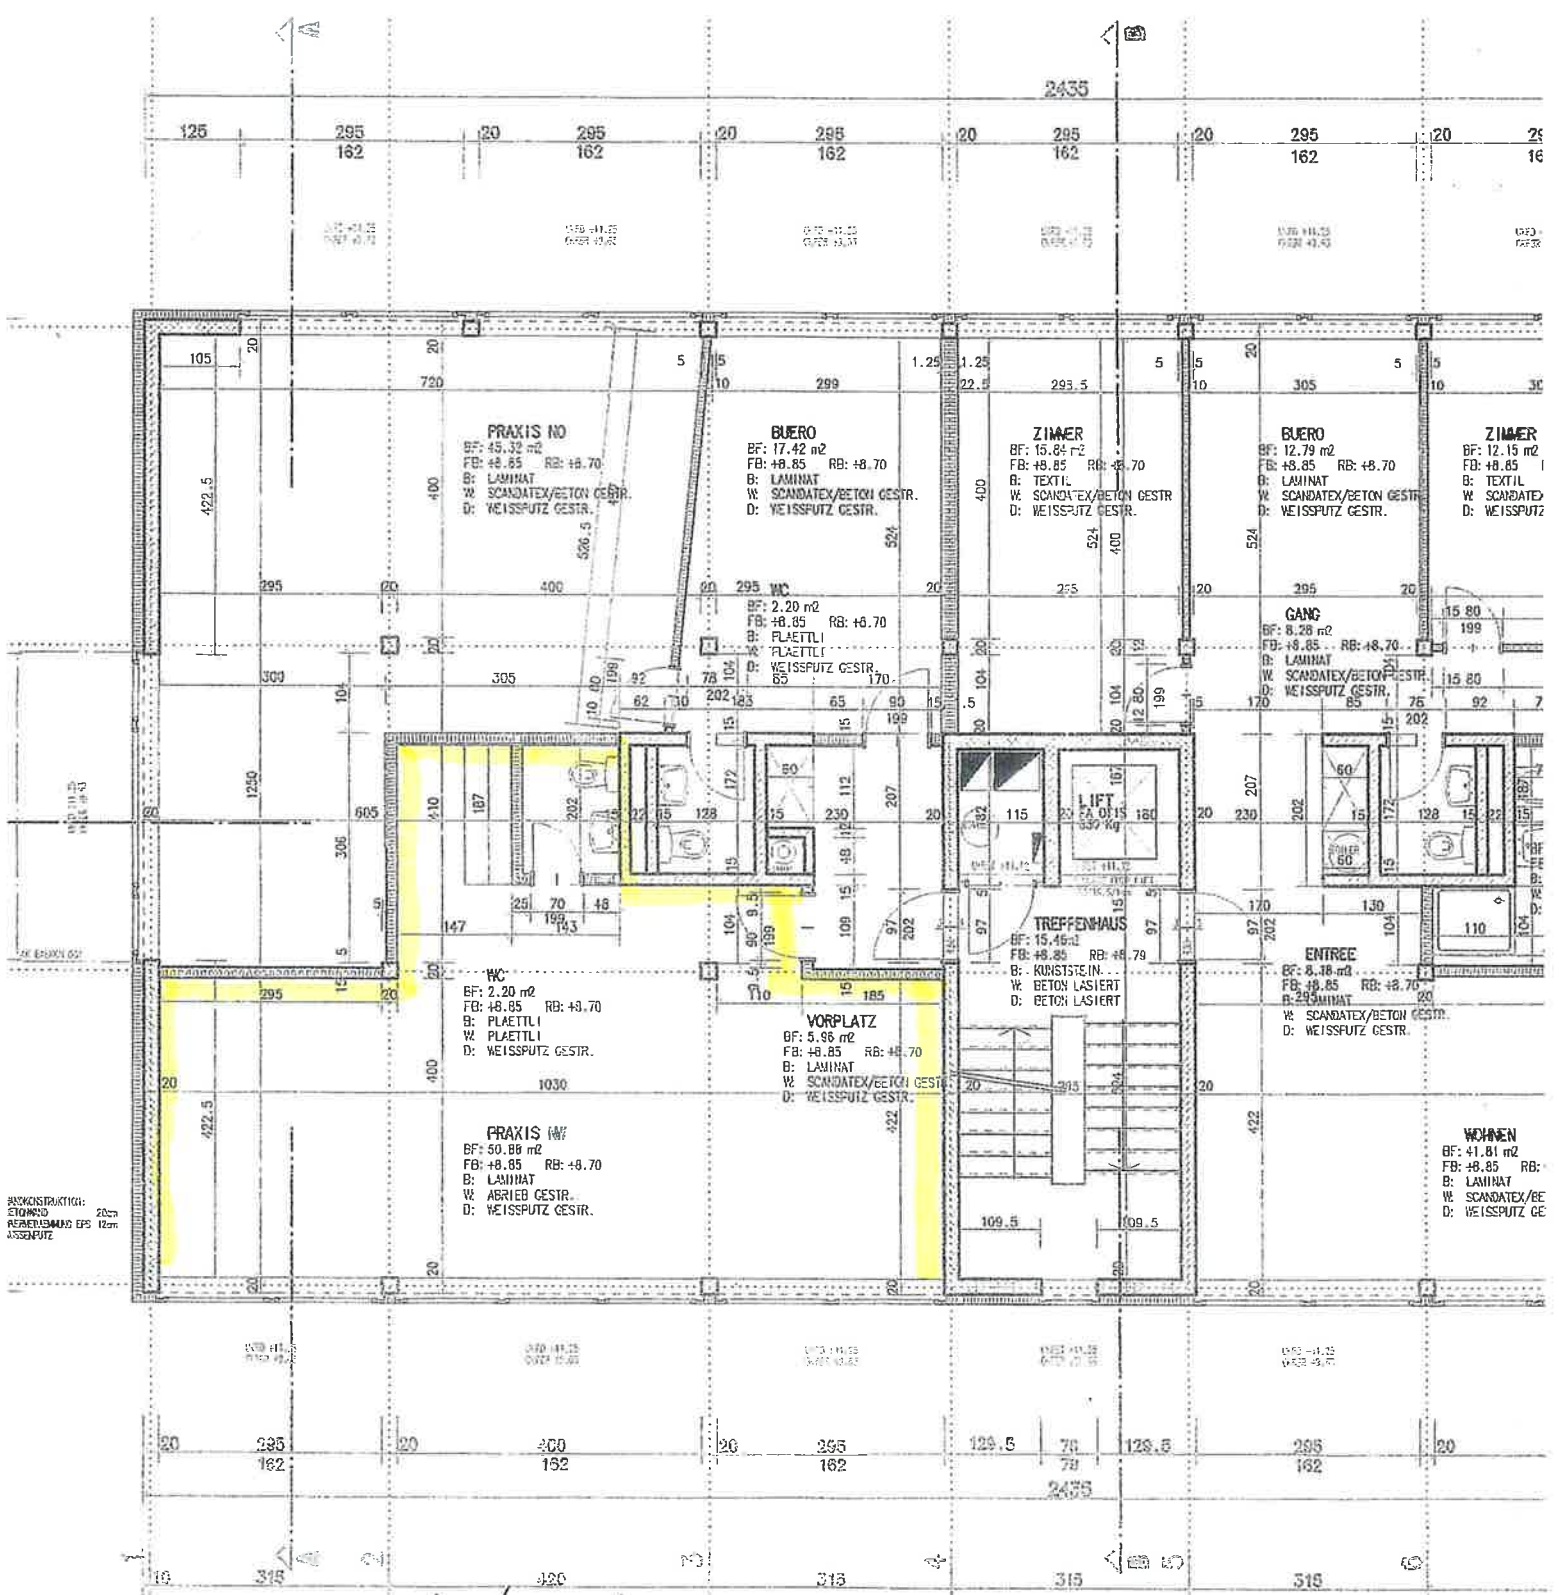

INZKONSTRUKTIV:
STUENDE
REARUMS EPS 12cm
ASBEST

Seite Bohungphase