




HAUS F

ÄUSSERE SCHULSTRASSE 24 | GRUNDRISS

Wohnung F 042

Mietfläche:	84.24 m ²
Loggia:	10.22 m ²

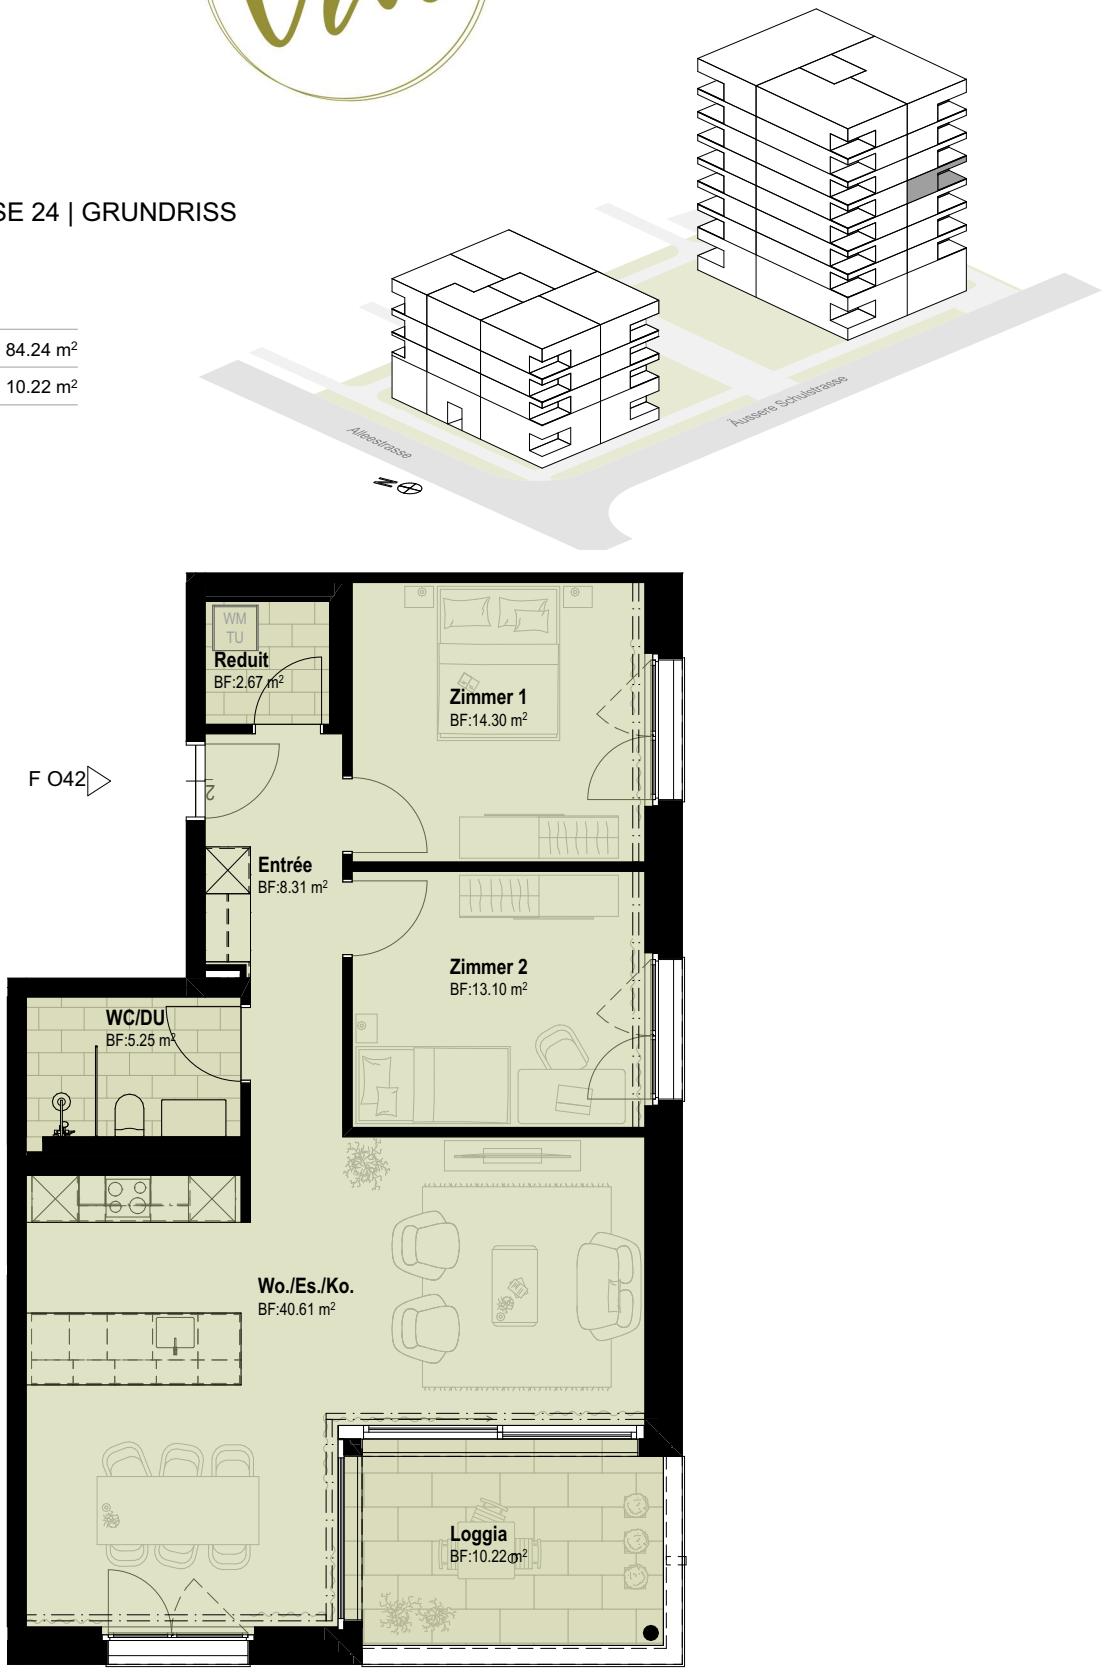

Alle Angaben, Pläne, Zeichnungen usw. sind unverbindlich.
Änderungen bleiben bis Bauvollendung vorbehalten.