


3 1/2

	1
	1


900
PI²

NUOVO

Unité(s) : 215-315-415

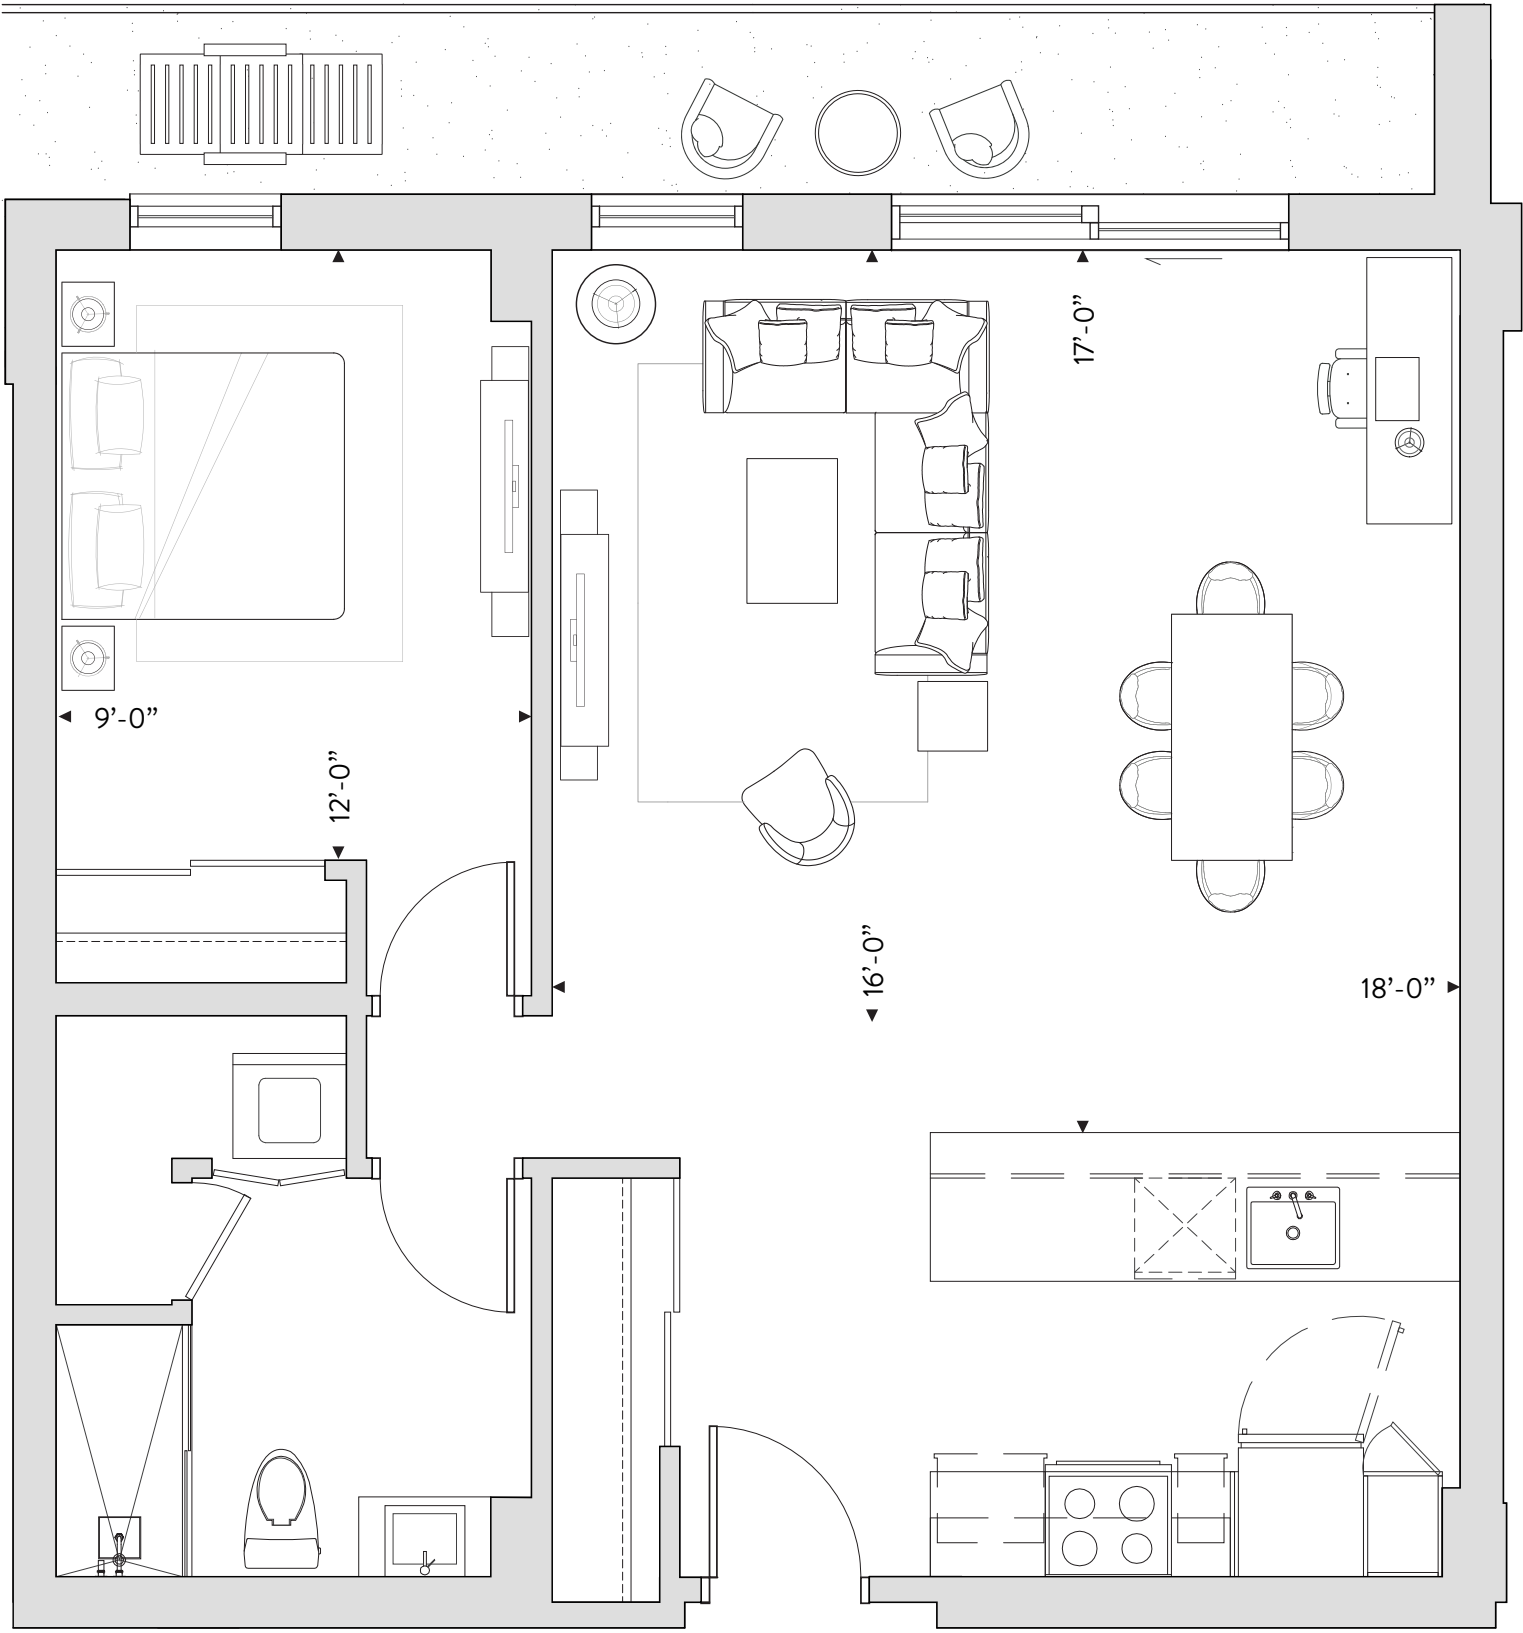

Étage(s) : 2 à 4

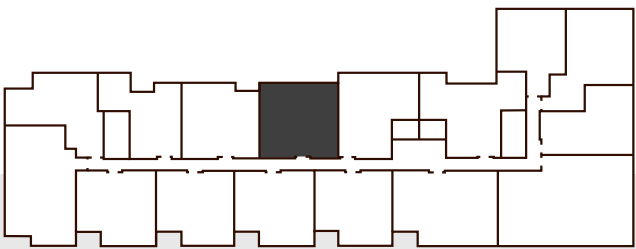

Les superficies indiquées sur les plans peuvent varier de la superficie réelle. Le mobilier et la décoration sont représentés à titre indicatif seulement.