

4 1/2



2




1

1000
PI²

NUOVO

Unité(s) : 505-506-507-508

0' 5' 10'

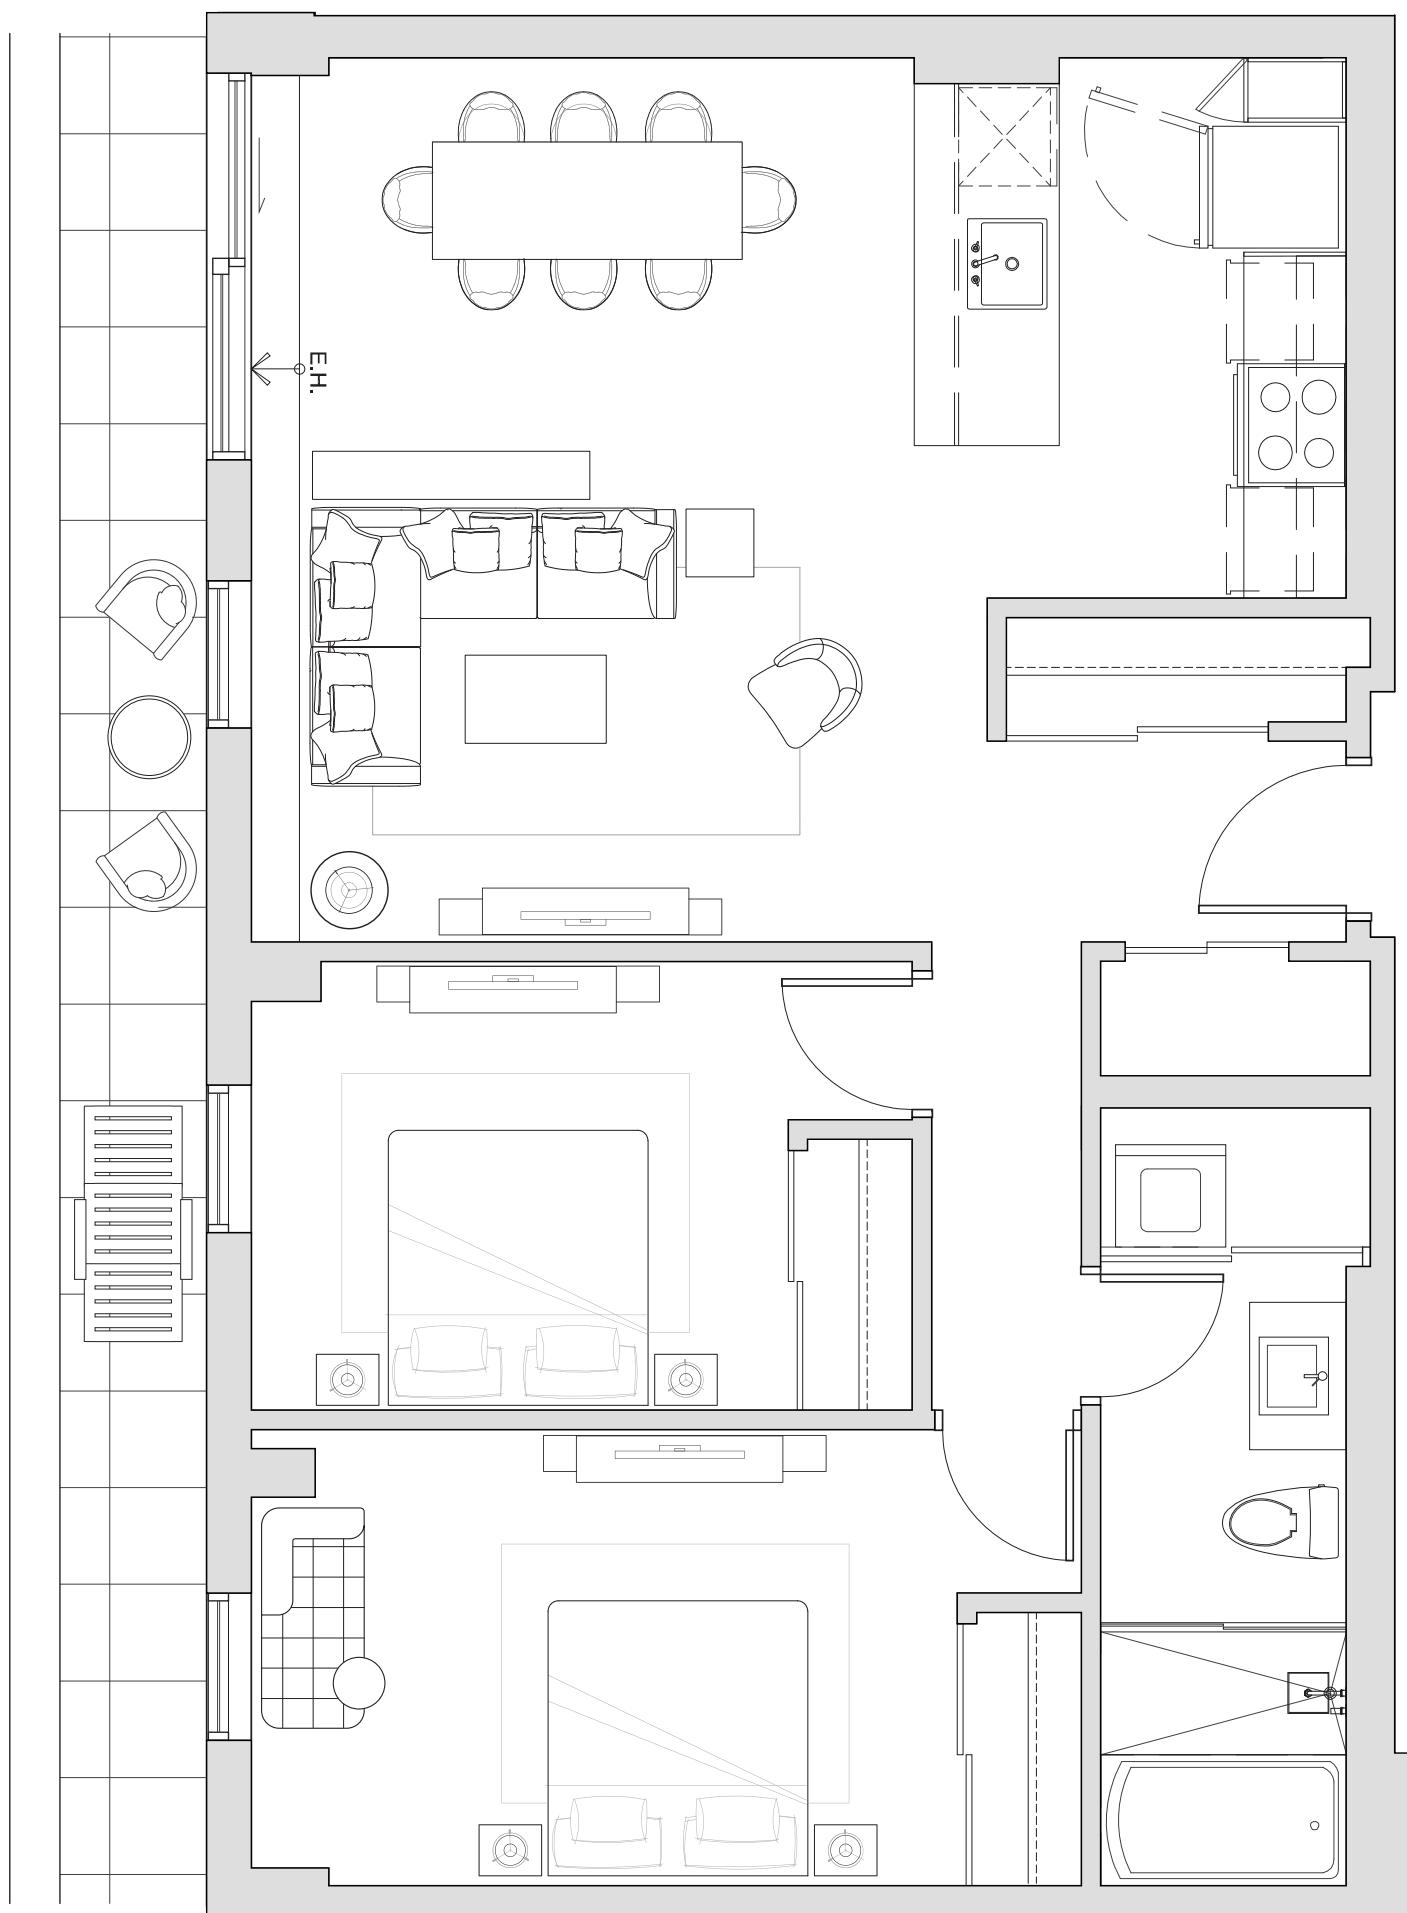

Étage(s) : 5

RUE CLARK



LENUOVO.CA

Les superficies indiquées sur les plans peuvent varier de la superficie réelle. Le mobilier et la décoration sont représentés à titre indicatif seulement.