


sphera


sphera.immo
Rychenbergstrasse 51
8400 Winterthur

Masstab: 1:100 (Papierformat A3)

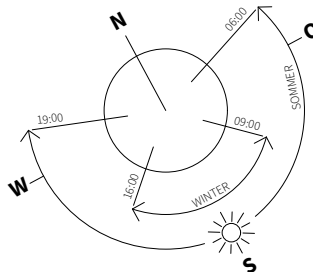


Änderungen und Abweichungen gegenüber den publizierten Angaben bleiben ausdrücklich vorbehalten. Alle Flächen ca. Masse.

Studio Jakob GmbH | 02.03.23

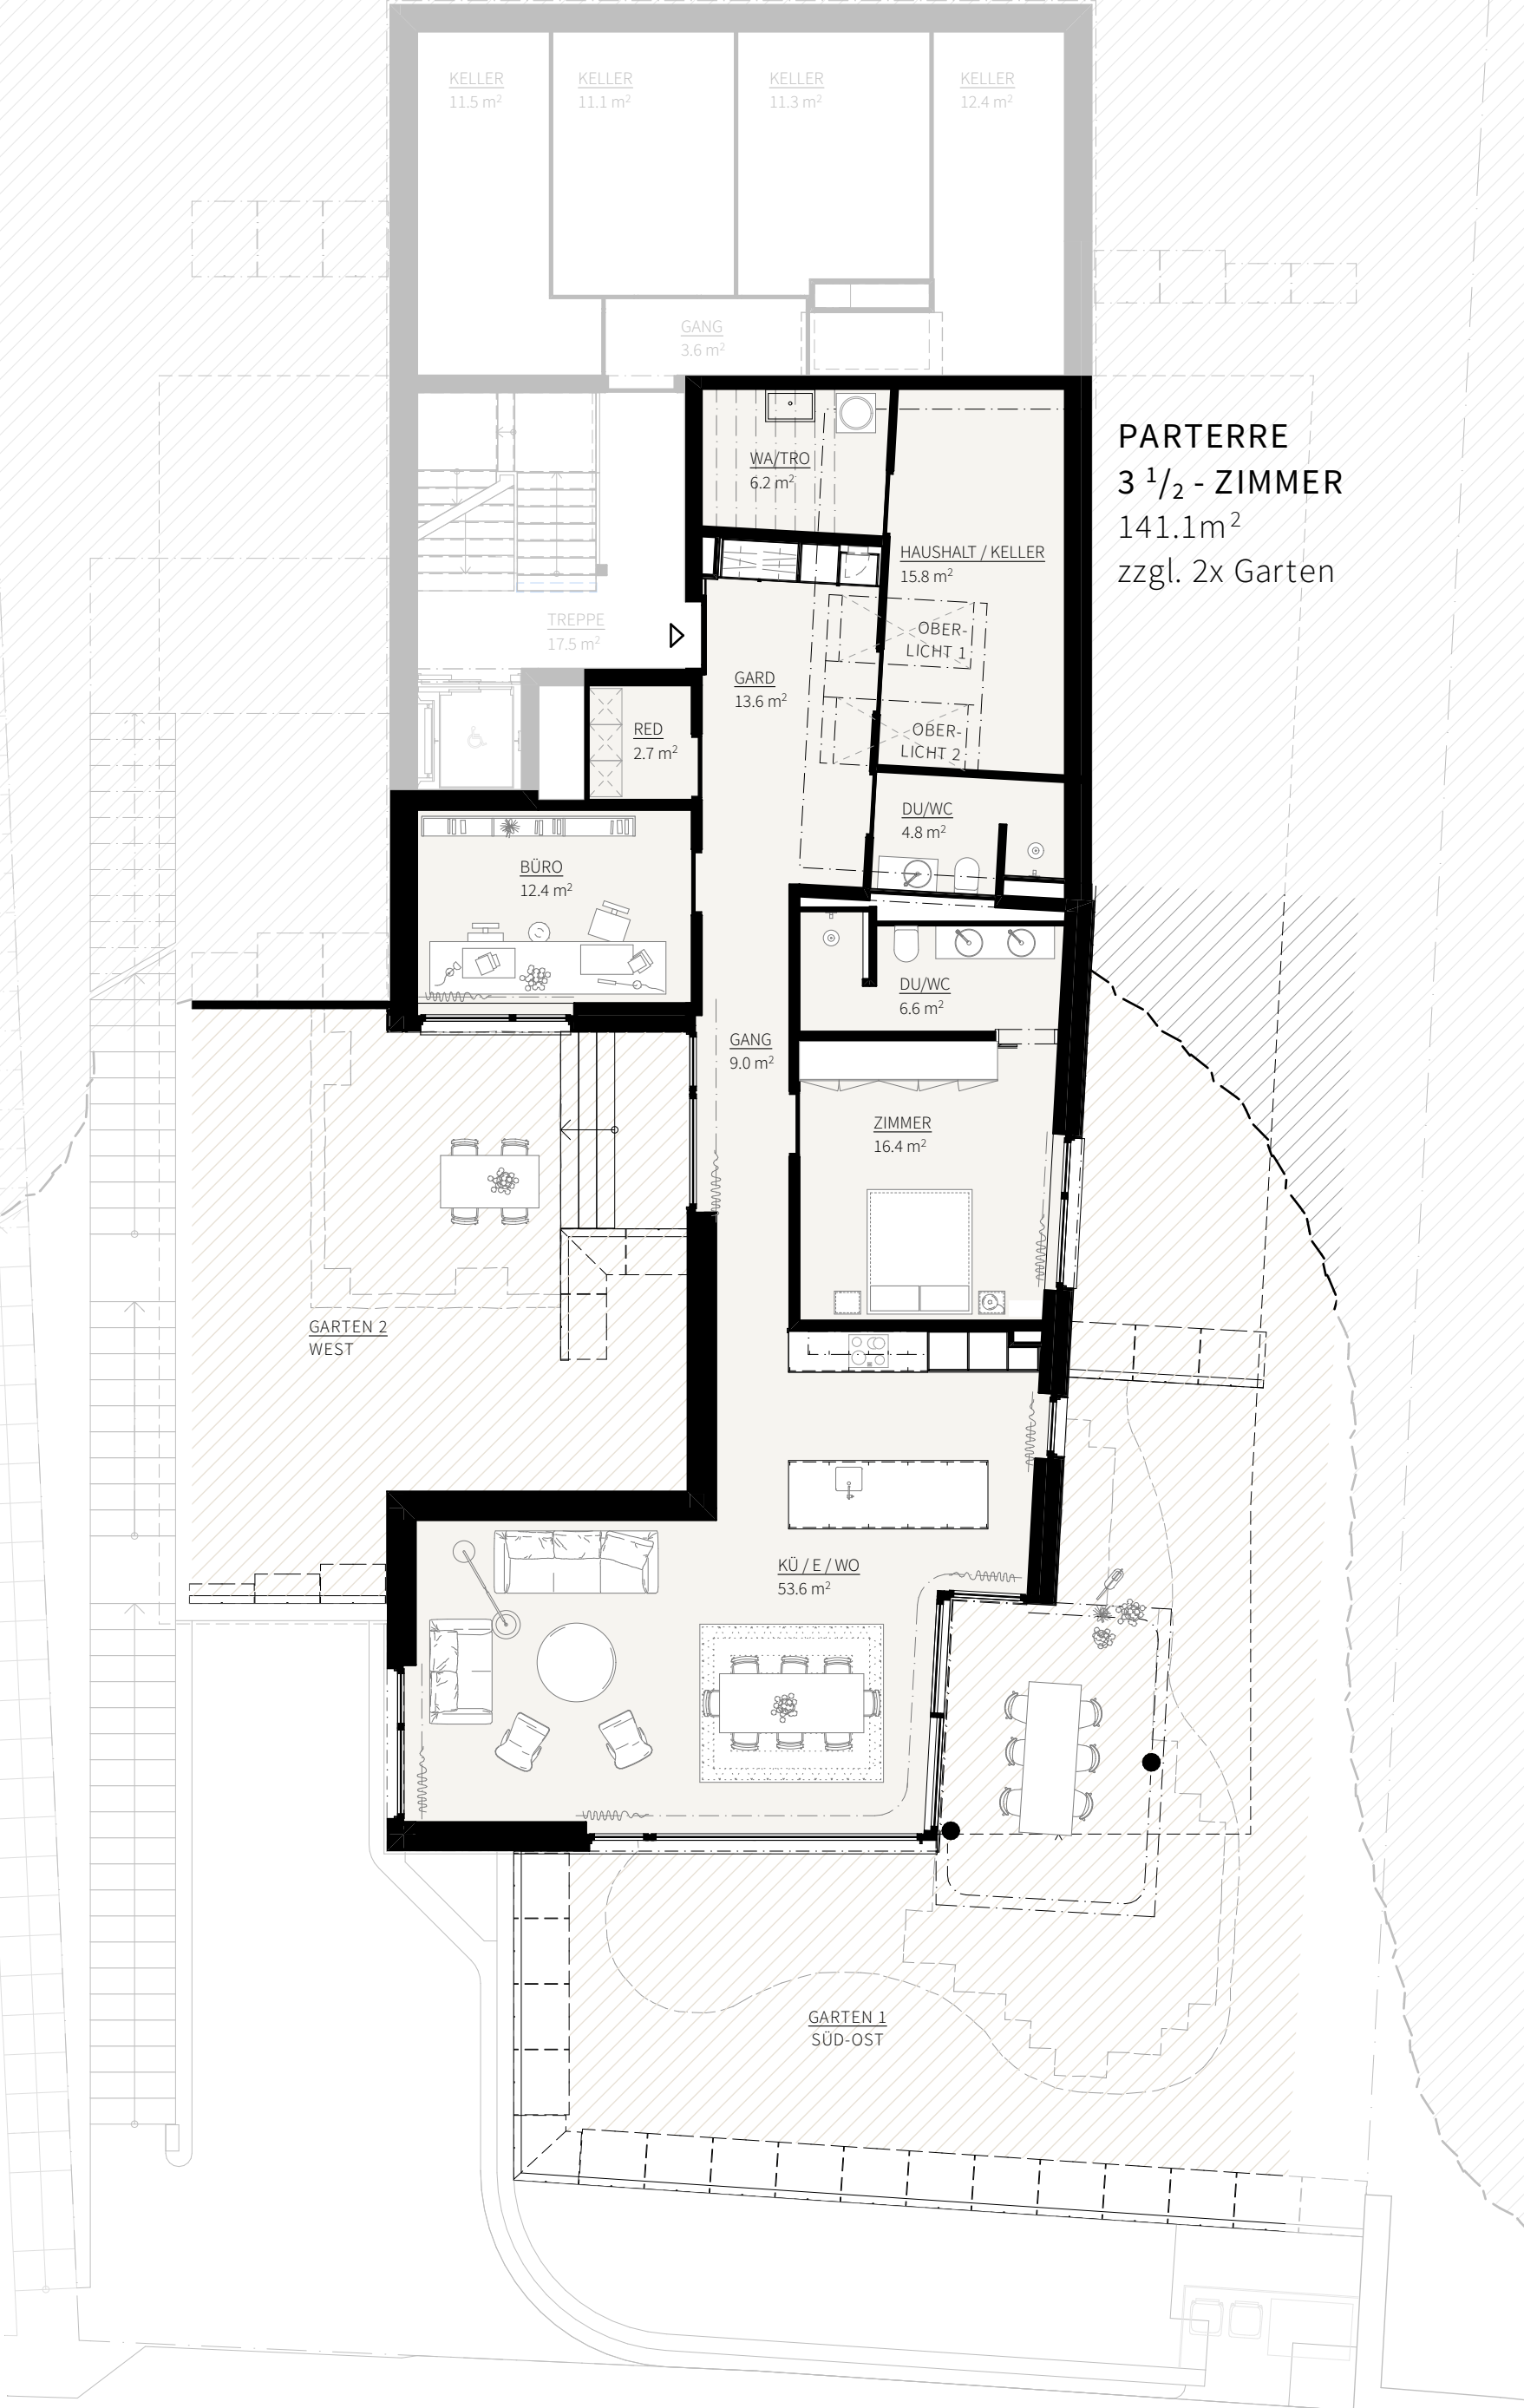


HOCHPARTERRE
5 1/2 - ZIMMER
169.0m²
zzgl. 2x Garten + Balkon

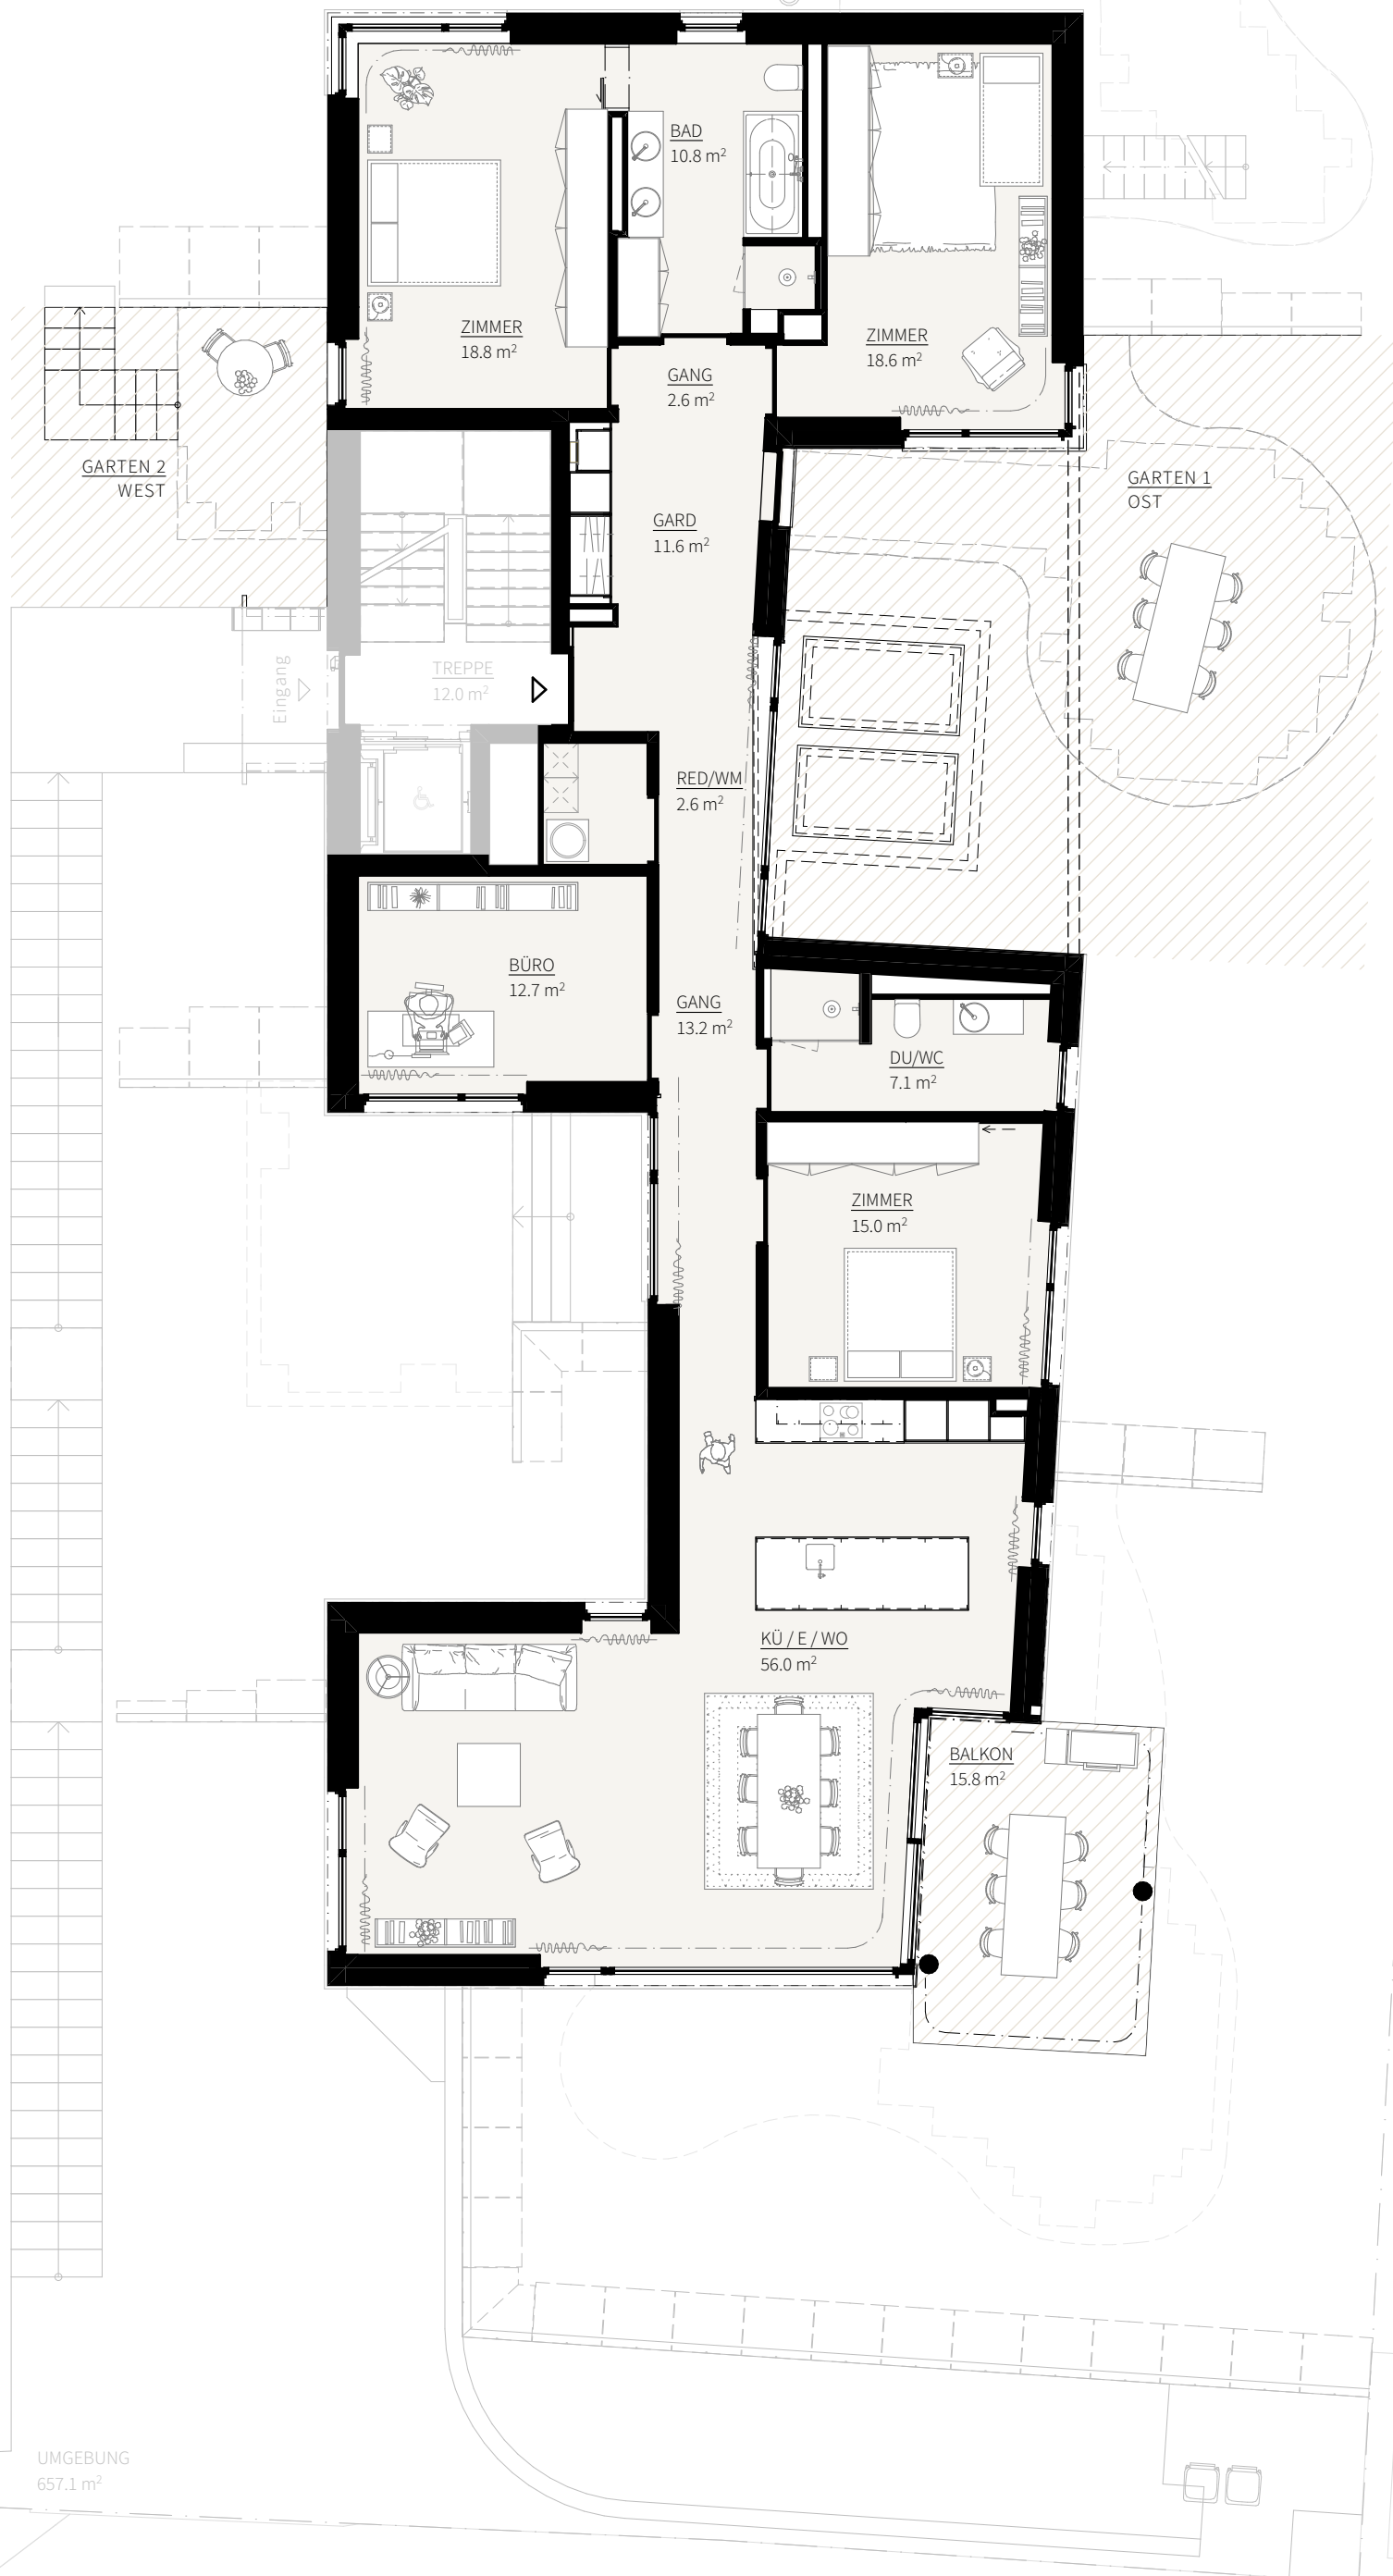

sphera

sphera.immo
Rychenbergstrasse 51
8400 Winterthur

Masstab: 1:100 (Papierformat A3)

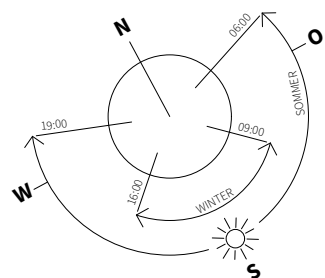

Änderungen und Abweichungen gegenüber den publizierten Angaben bleiben ausdrücklich vorbehalten. Alle Flächen ca. Masse.


Studio Jakob GmbH | 02.03.23

1. OBERGESCHOSS

5 1/2 - ZIMMER

170.6m²


zzgl. Garten + Balkon

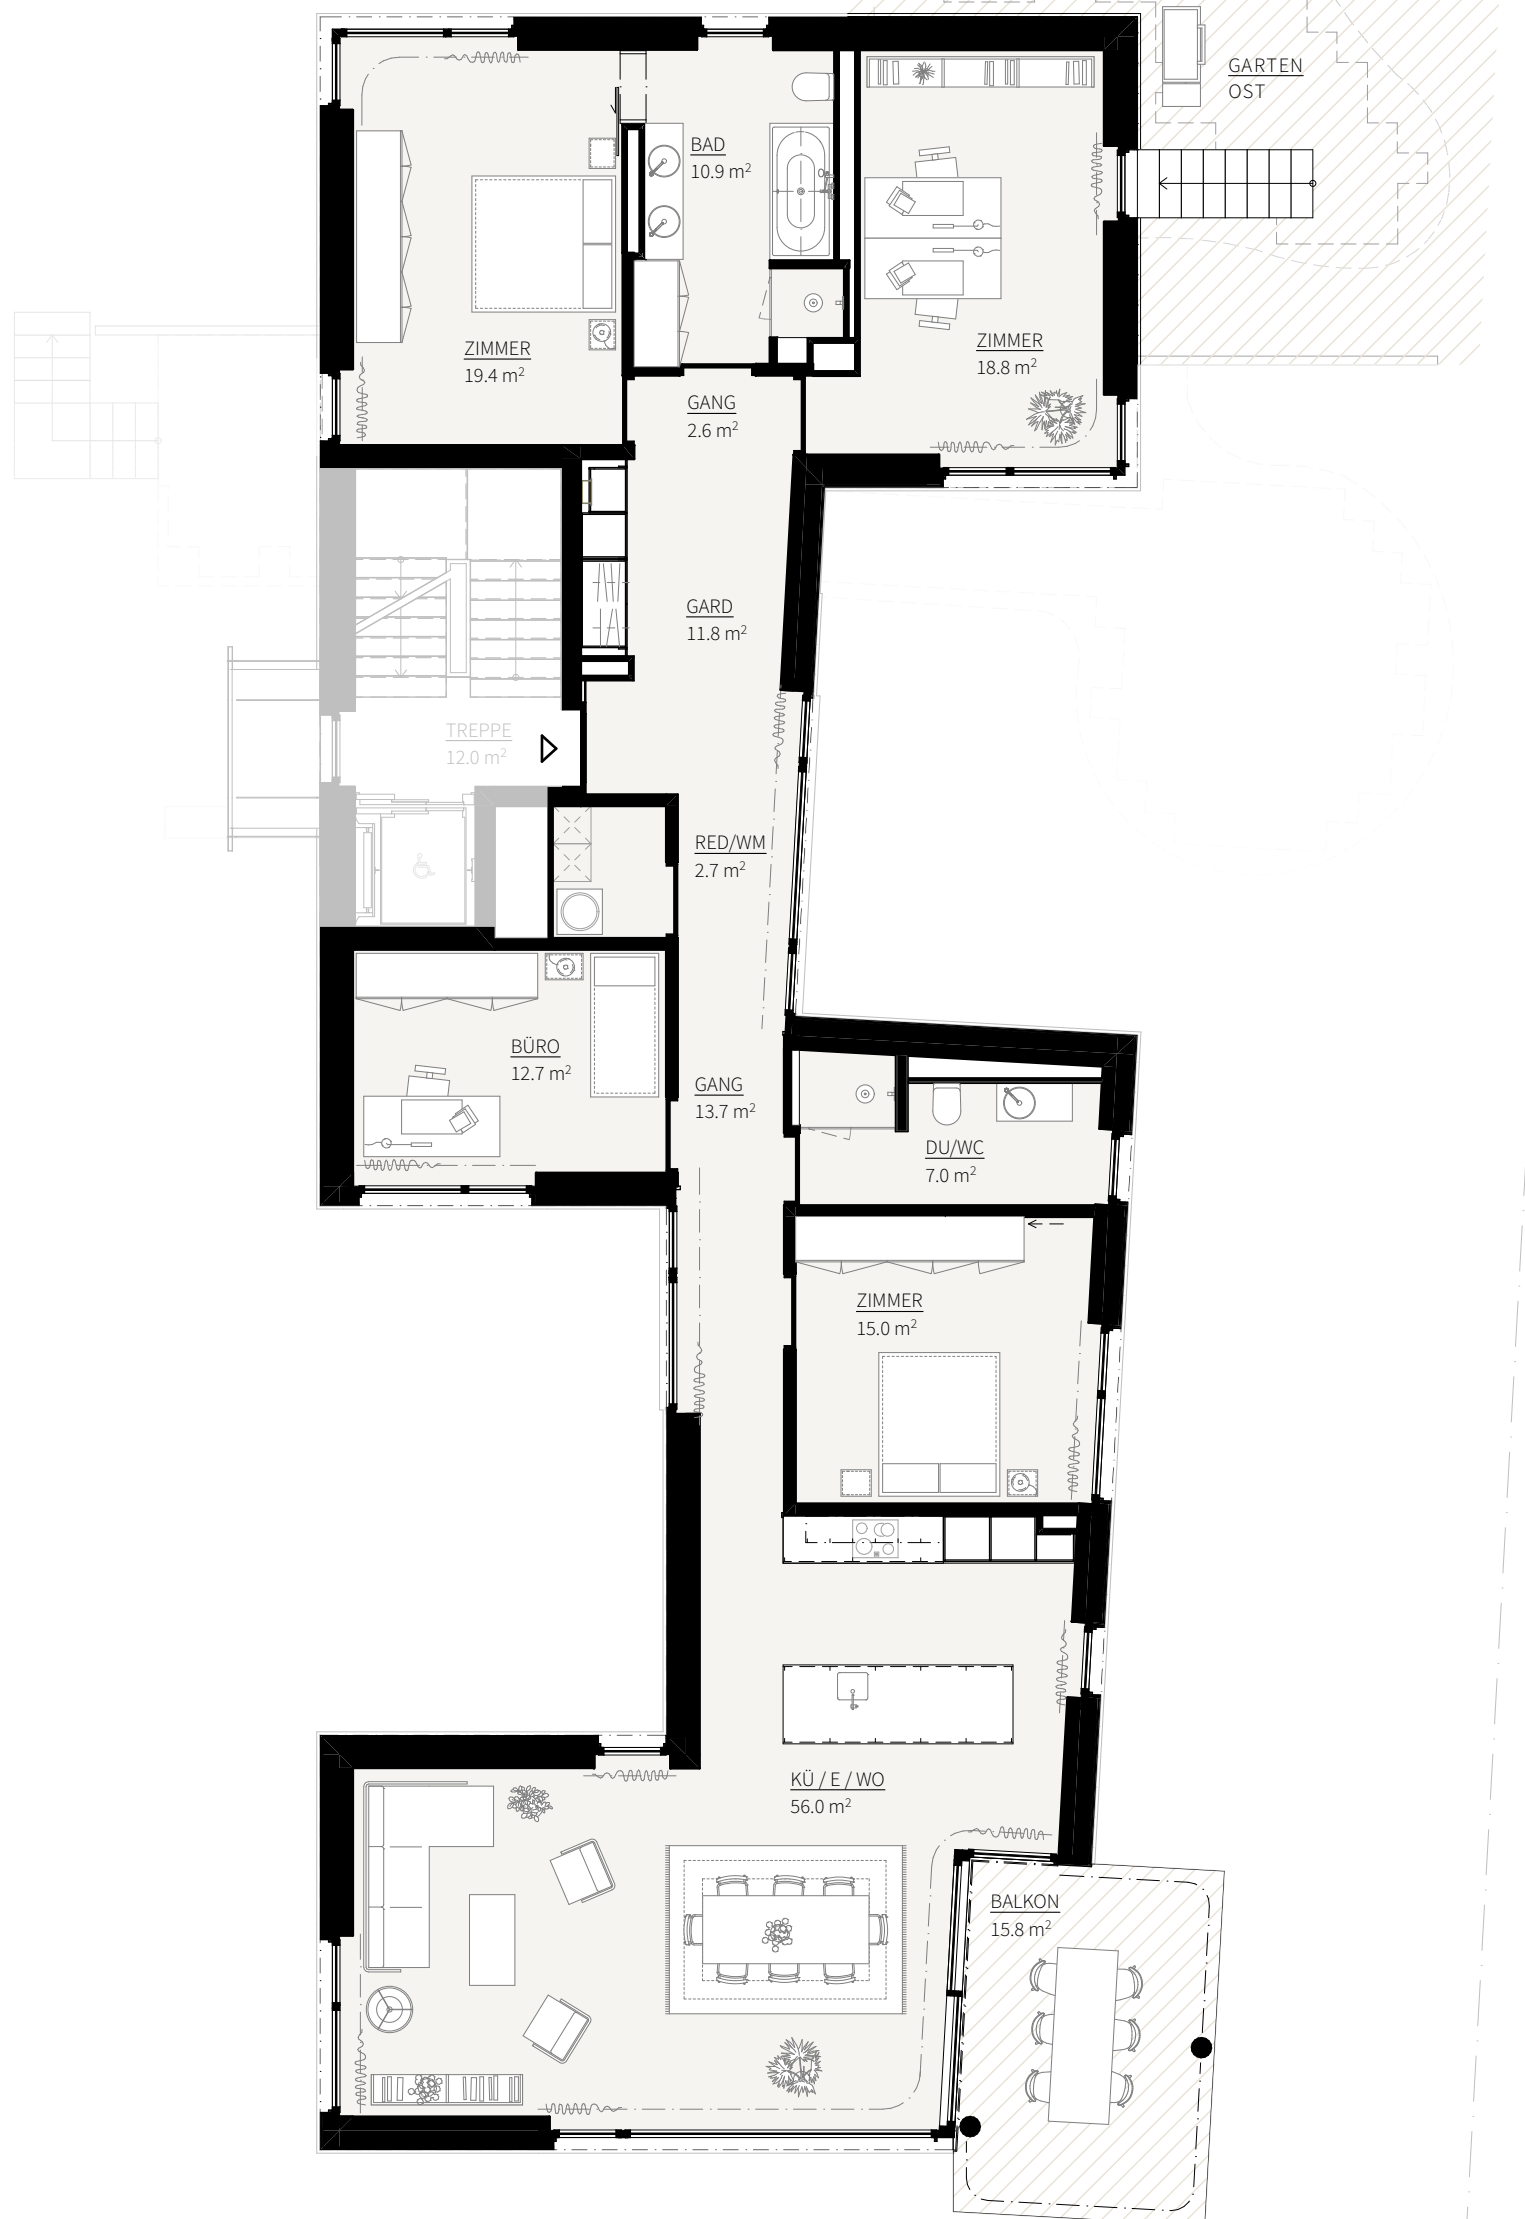

sphera

sphera.immo
Rychenbergstrasse 51
8400 Winterthur

Masstab: 1:100 (Papierformat A3)

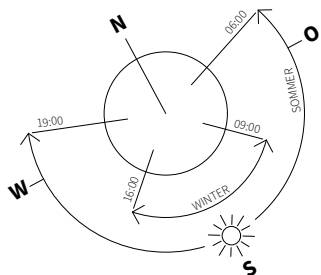

Änderungen und Abweichungen gegenüber den publizierten Angaben bleiben ausdrücklich vorbehalten. Alle Flächen ca. Masse.


Studio Jakob GmbH | 02.03.23

2. OBERGESCHOSS

4 1/2 - ZIMMER

146.5m²


zzgl. Balkon

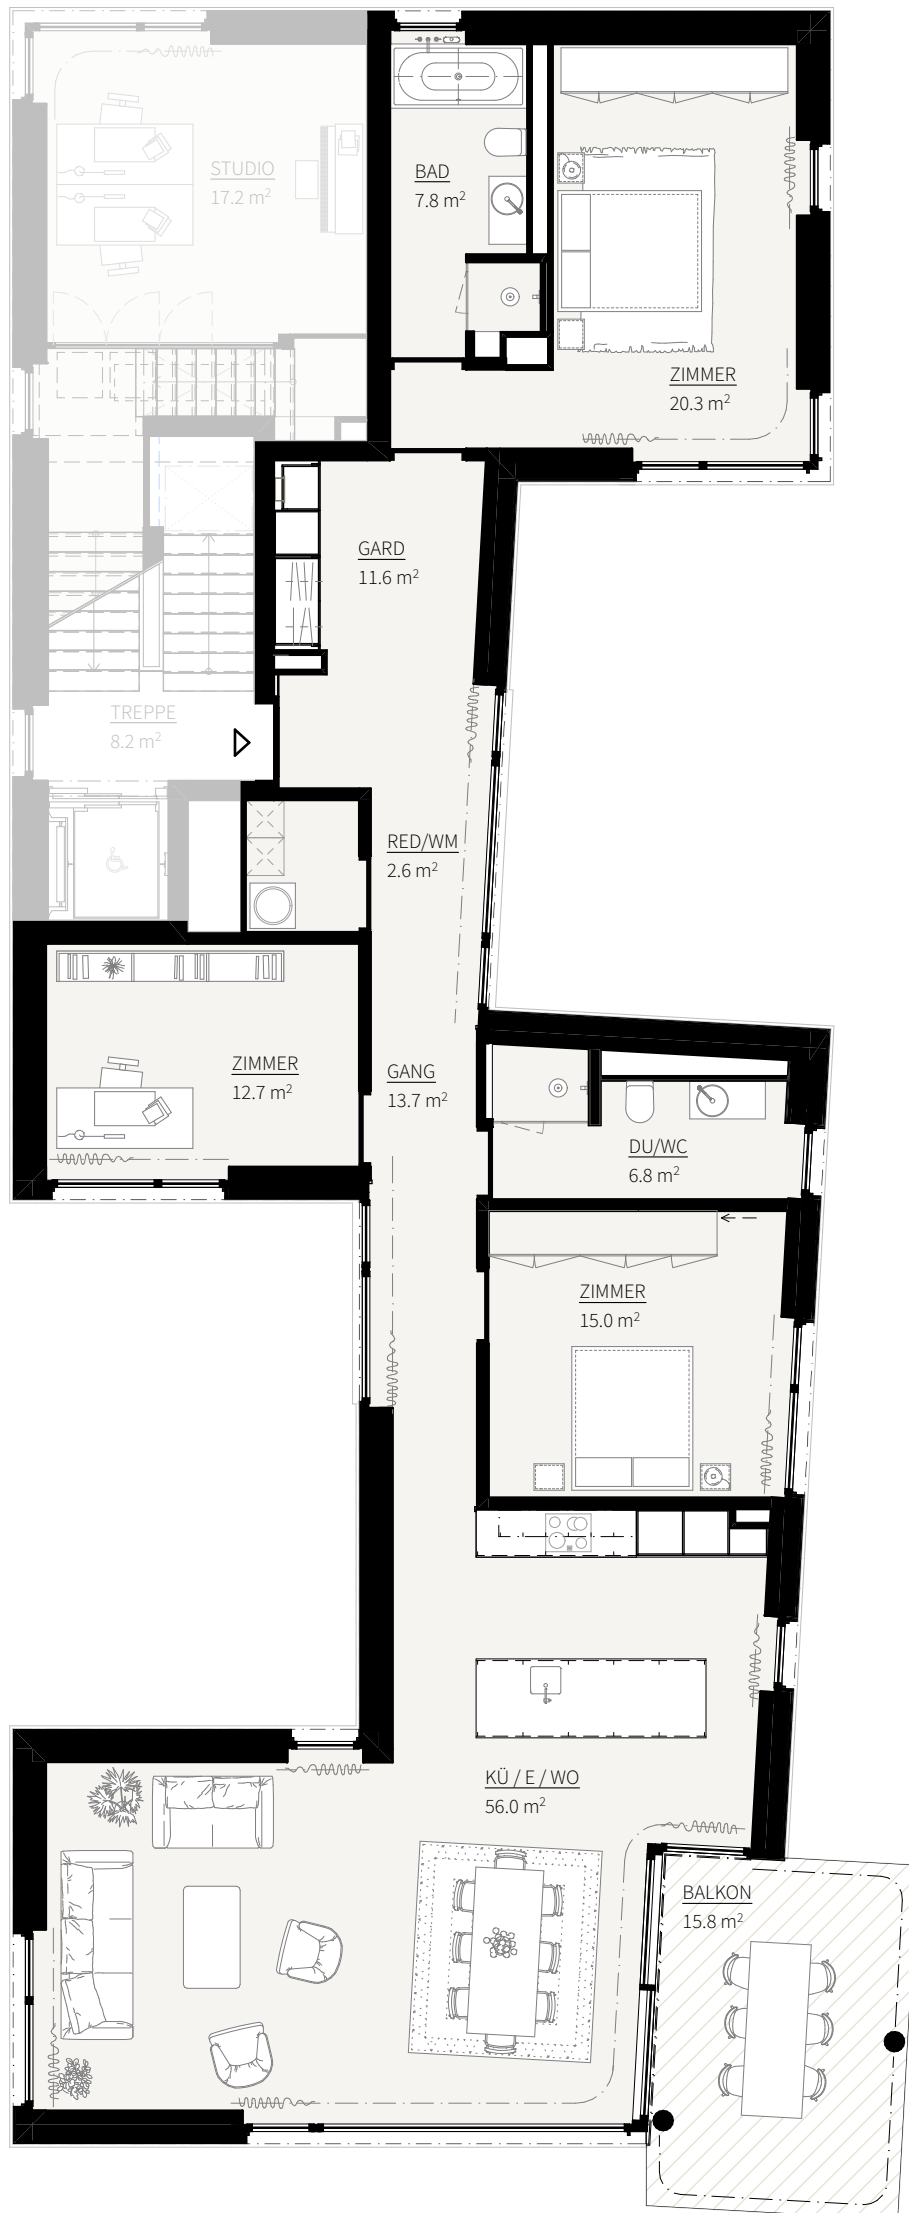

sphera

sphera.immo
Rychenbergstrasse 51
8400 Winterthur

Masstab: 1:100 (Papierformat A3)

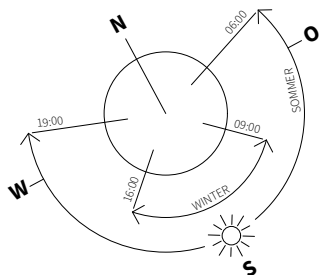

Änderungen und Abweichungen gegenüber den publizierten Angaben bleiben ausdrücklich vorbehalten. Alle Flächen ca. Masse.

ATTIKA-MAISONETTE


4 1/2 - ZIMMER

133.4m²

zzgl. Terrasse

ATTIKA


2. OG

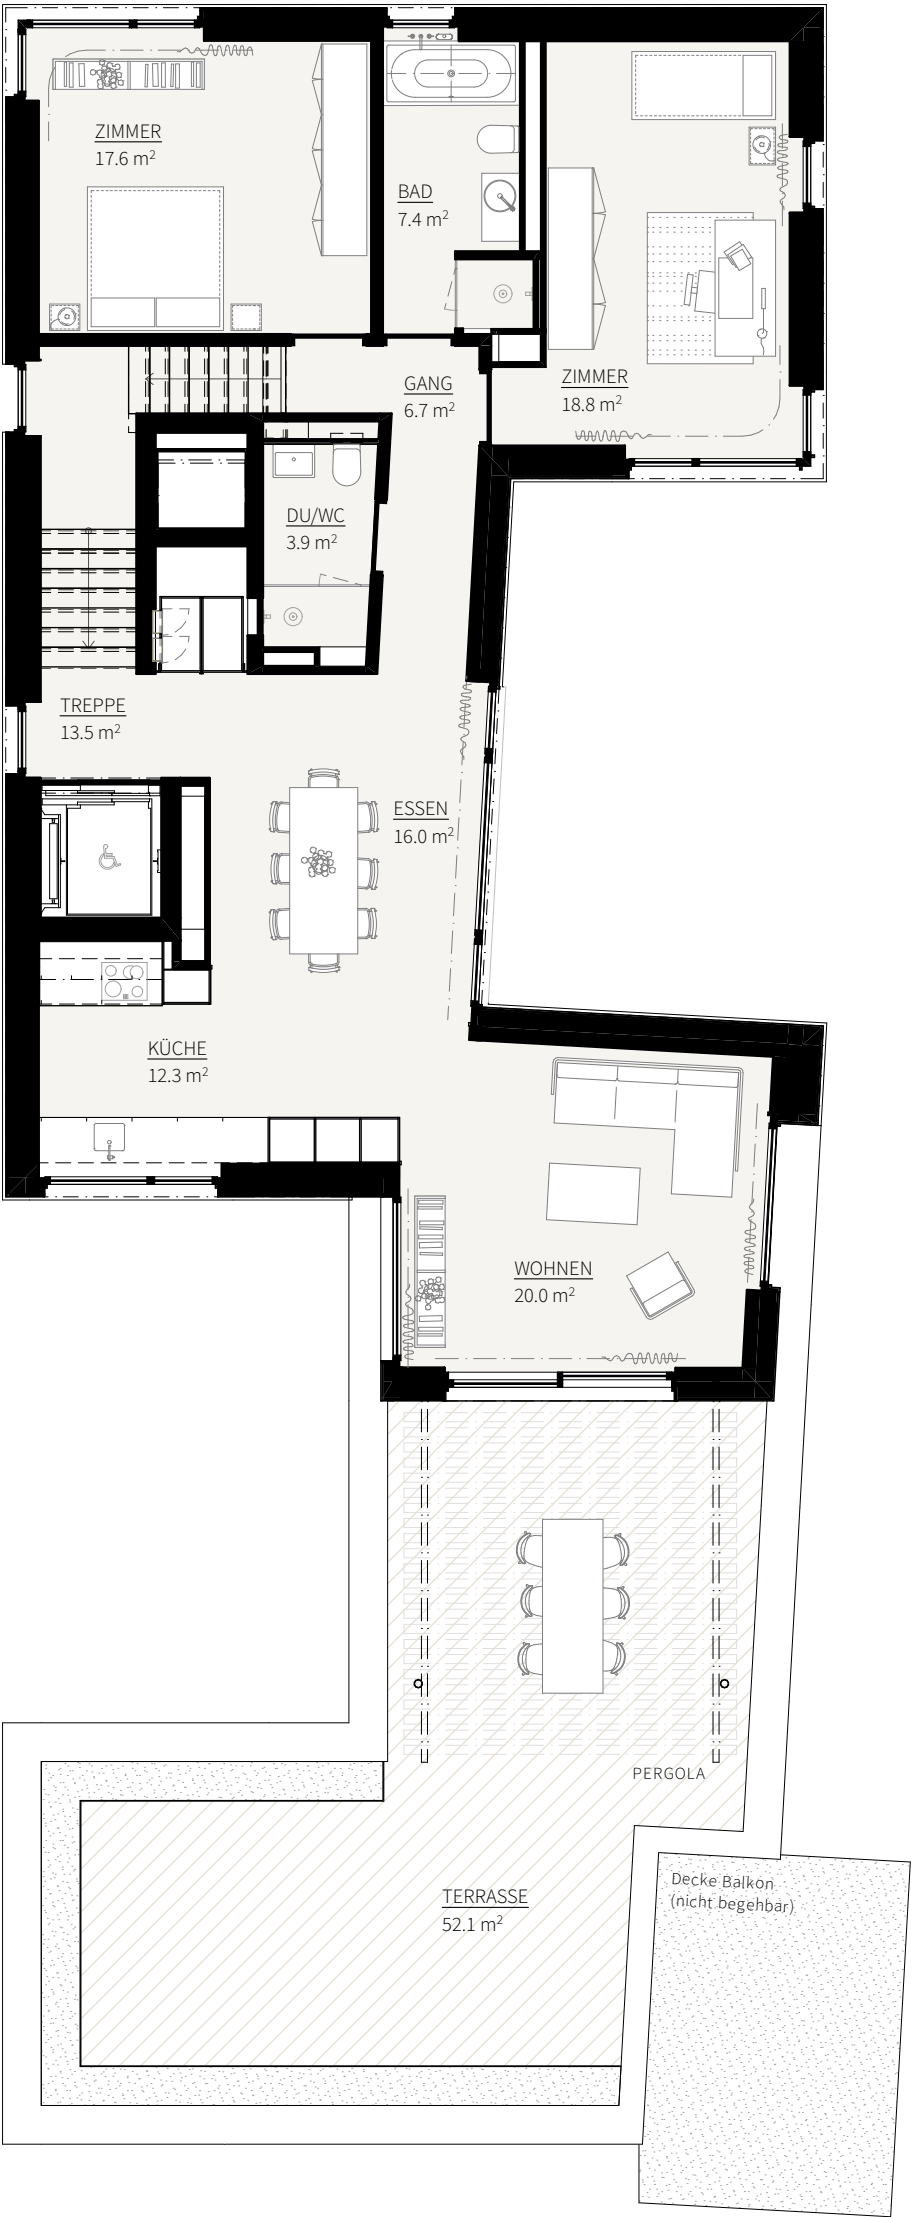

sphera

sphera.immo
Rychenbergstrasse 51
8400 Winterthur

Massstab: 1:100 (Papierformat A3)

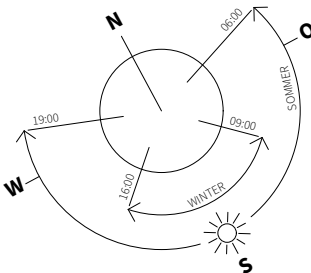


Änderungen und Abweichungen gegenüber den publizierten Angaben bleiben ausdrücklich vorbehalten.
Alle Flächen ca. Masse.
Studio Jakob GmbH | 02.03.23

sphera


sphera.immo
Rychenbergstrasse 51
8400 Winterthur

Masstab: 1:100 (Papierformat A3)

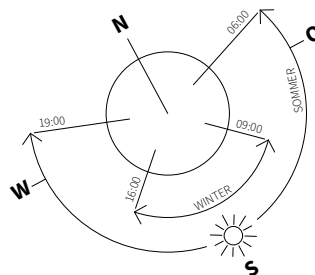

Änderungen und Abweichungen gegenüber den publizierten Angaben bleiben ausdrücklich vorbehalten. Alle Flächen ca. Masse.


Studio Jakob GmbH | 02.03.23

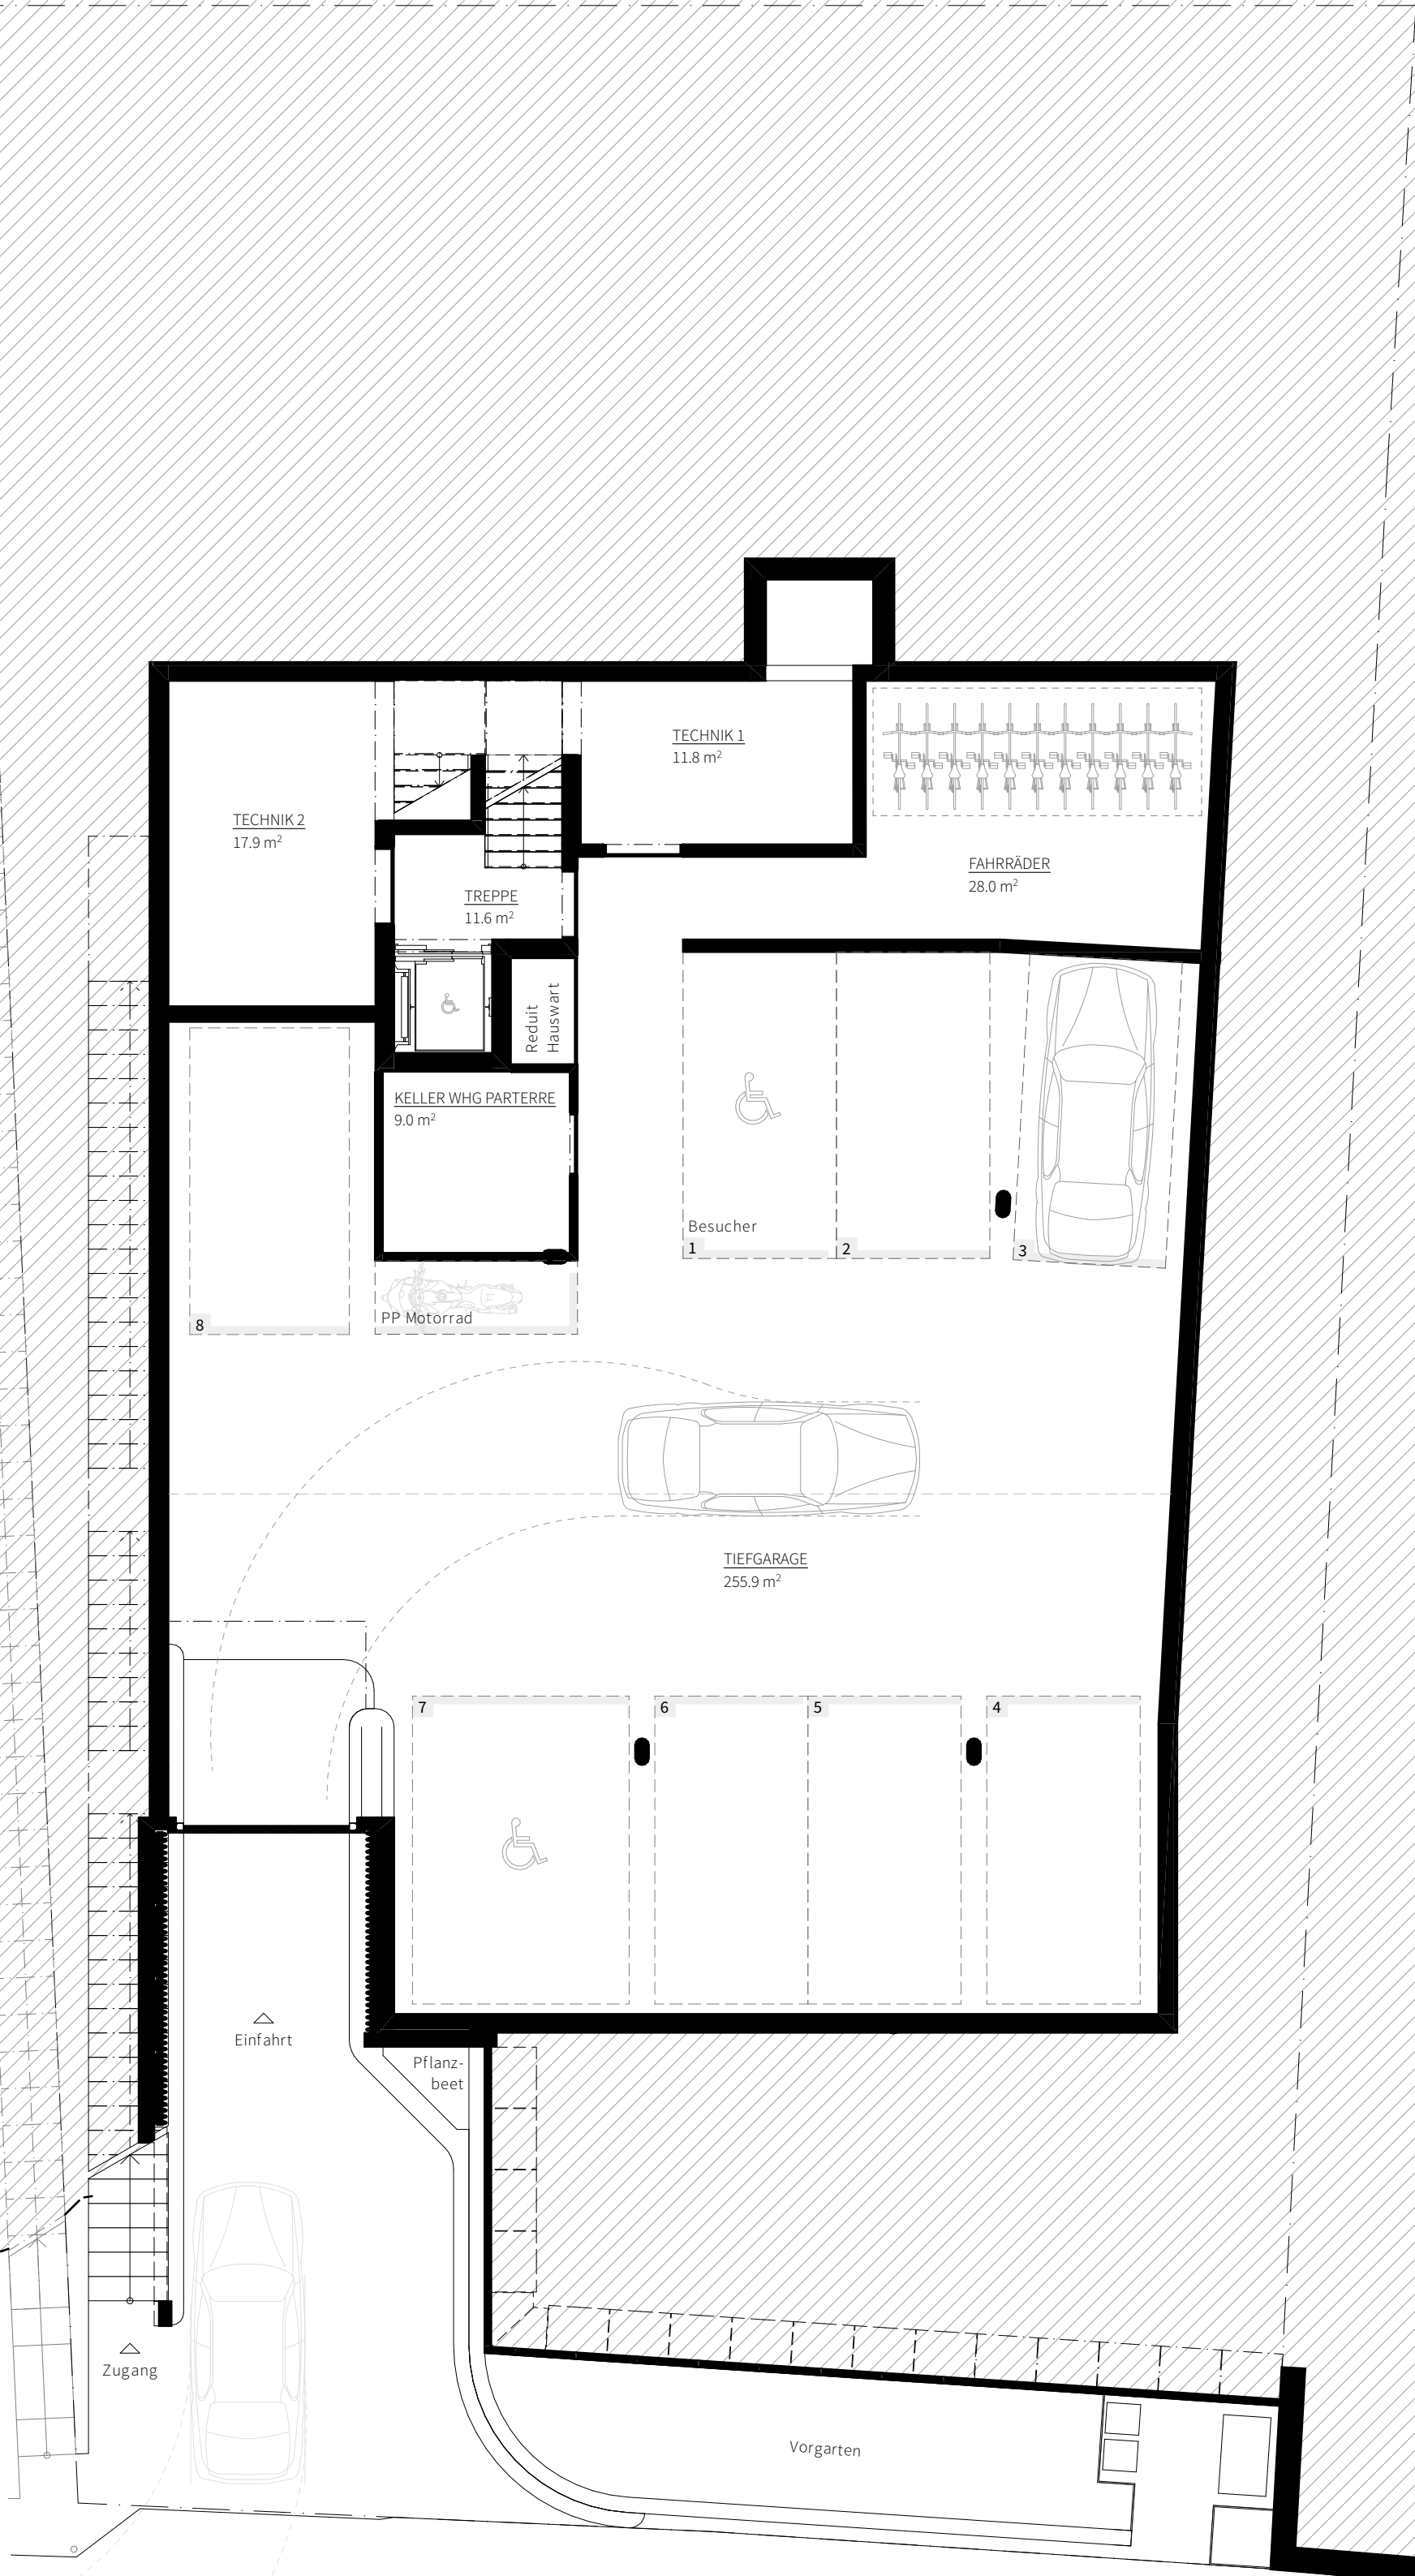

sphera

sphera.immo
Rychenbergstrasse 51
8400 Winterthur

Masstab: 1:100 (Papierformat A3)

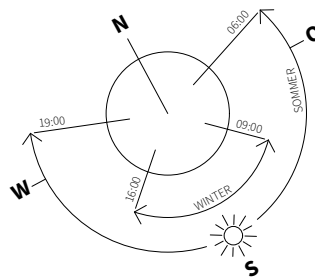

Änderungen und Abweichungen gegenüber den
publizierten Angaben bleiben ausdrücklich
vorbehalten. Alle Flächen ca. Masse.

Studio Jakob GmbH | 02.03.23

