



ЗМІСТ	
№	НАЗВА
1	ОБМІРНИЙ ПЛАН
2	ПЛАН РЕКОНСТРУКЦІЇ. ДЕМОНТАЖ
3	ПЛАН РЕКОНСТРУКЦІЇ. МОНТАЖ
4	ПЛАН ПІСЛЯ РЕКОНСТРУКЦІЇ ТА ЗОНУВАННЯ
5	ПЛАН РОЗТАШУВАННЯ МЕБЛІВ
6	ПЛАН РОЗТАШУВАННЯ САНТЕХНІЧНИХ ПРИЛАДІВ
7	ПЛАН ОСВІТЛЮВАЛЬНИХ ПРИДАДІВ
8	ПЛАН РОЗЕТОК ТА ВИМИКАЧІВ

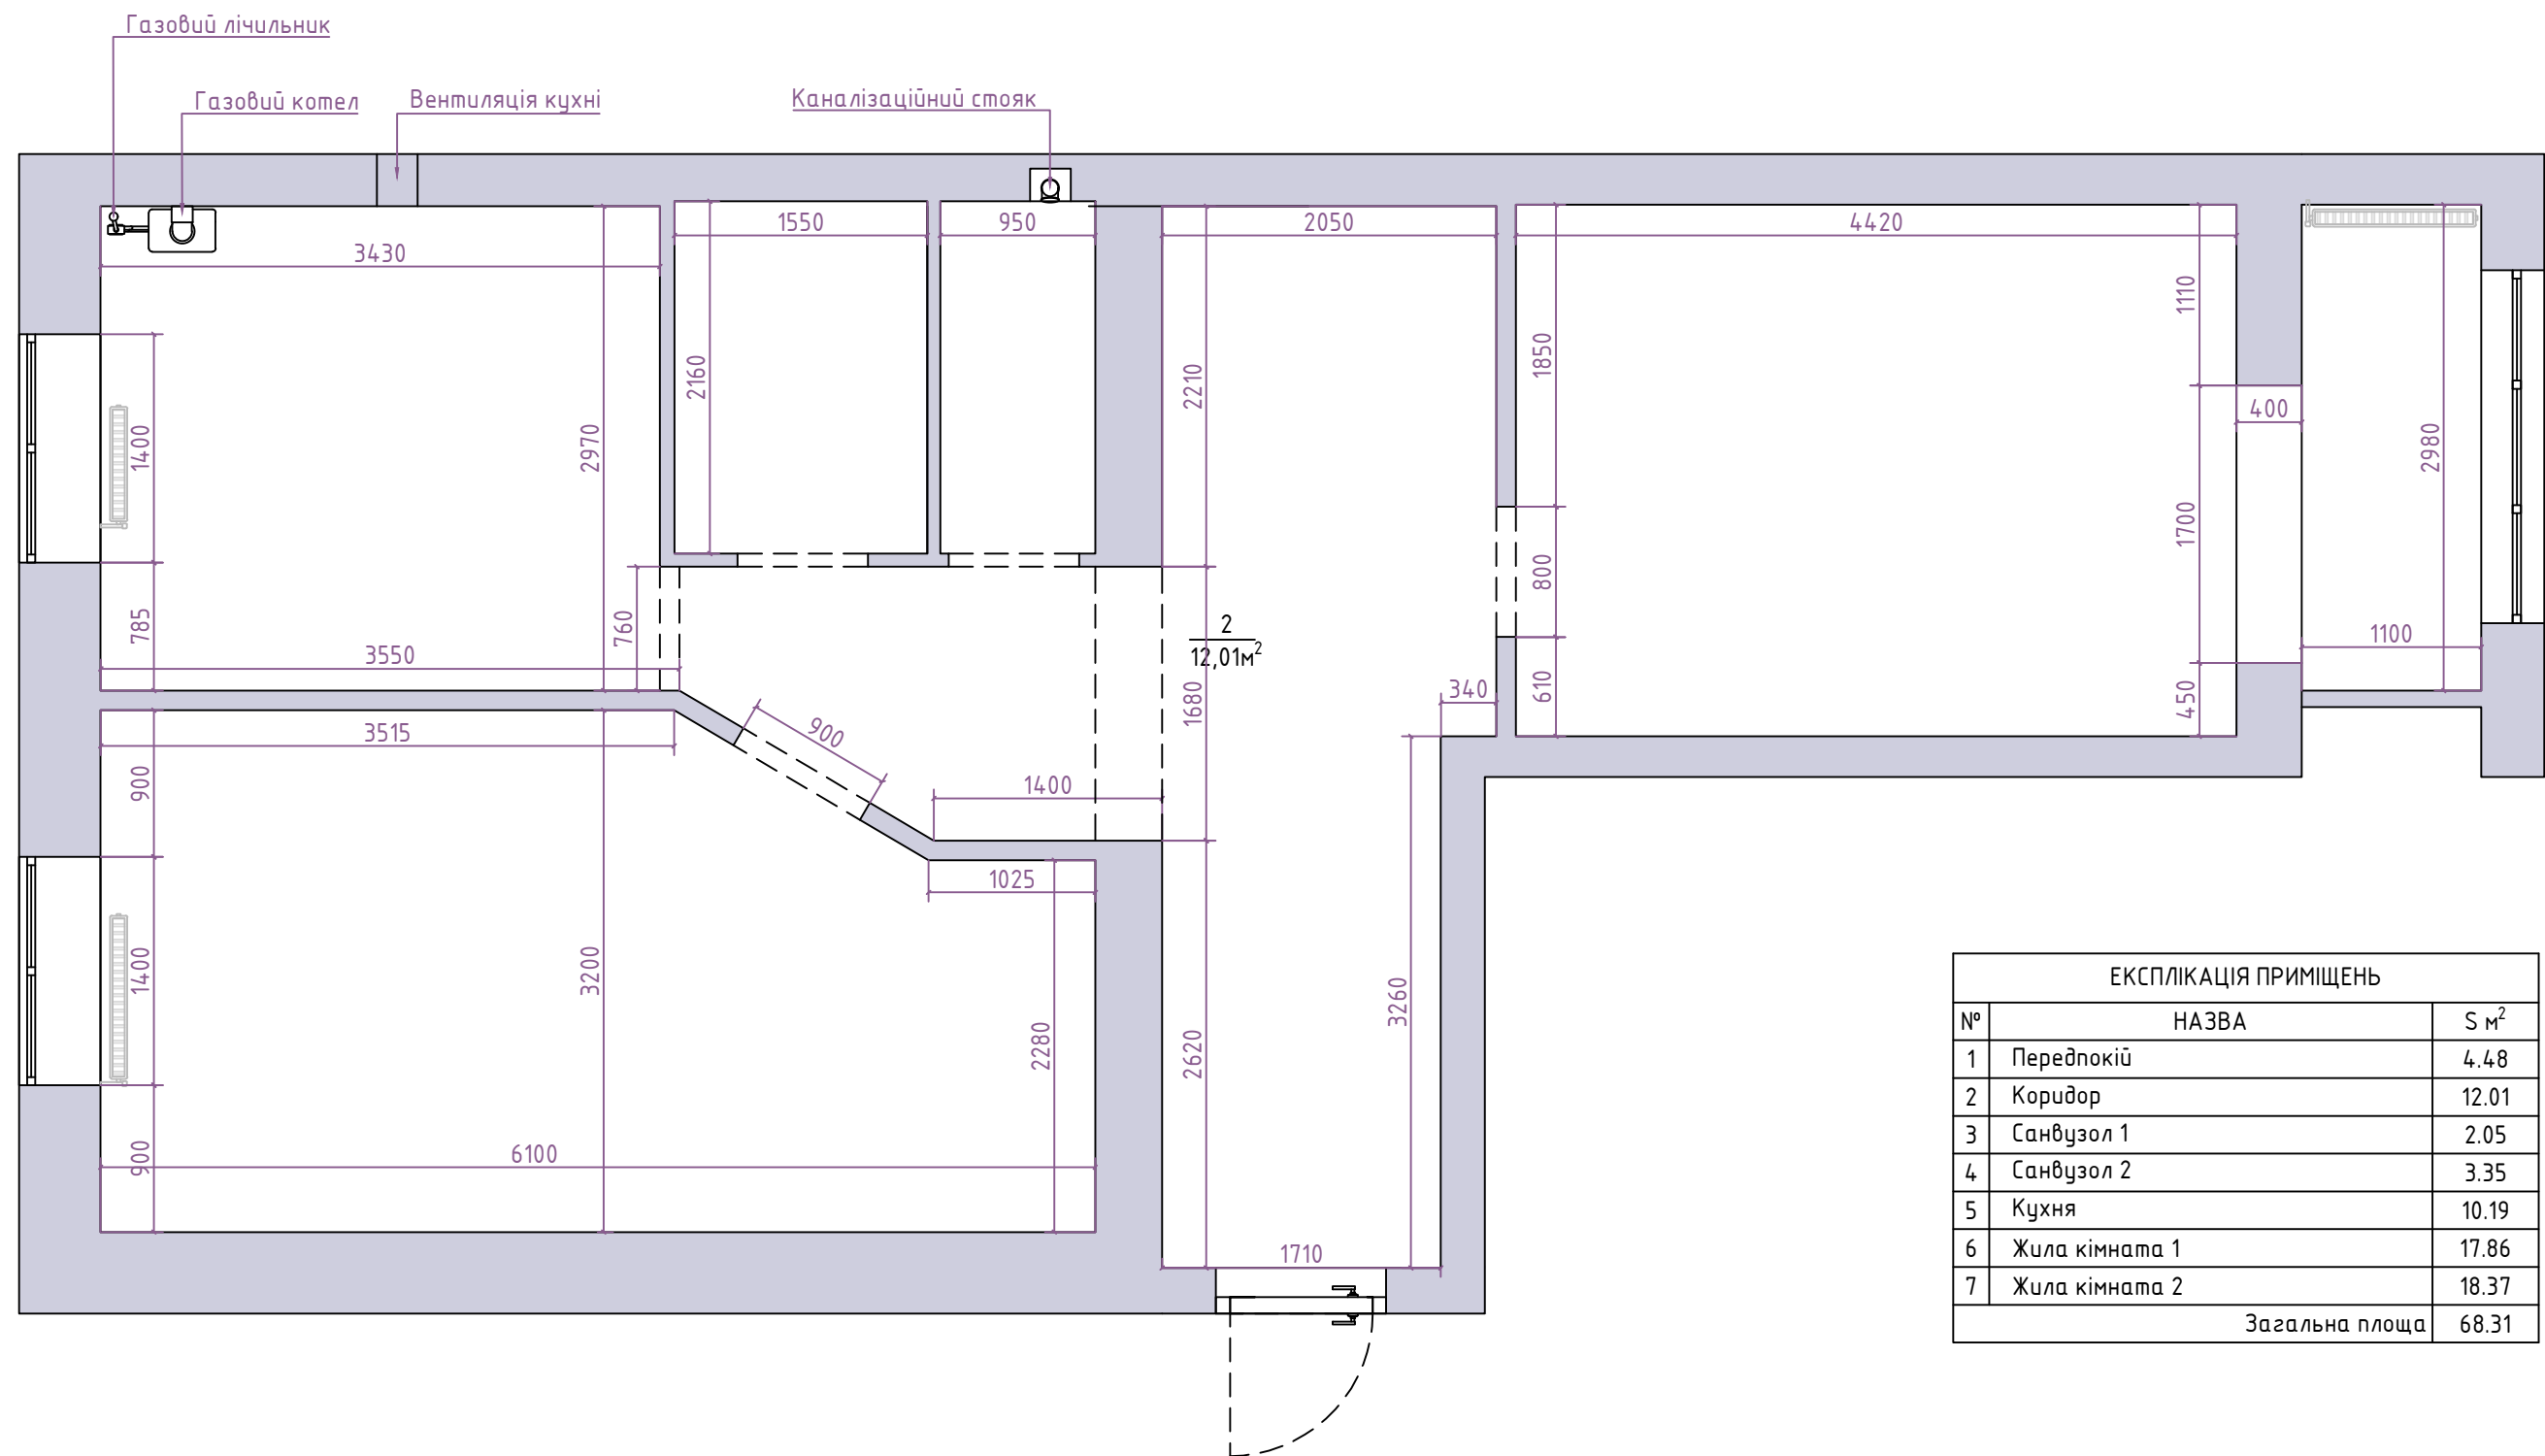

ЕКСПЛІКАЦІЯ ПРИМІЩЕНЬ		
№	НАЗВА	S м²
1	Передпокій	4.48
2	Коридор	12.01
3	Санвузол 1	2.05
4	Санвузол 2	3.35
5	Кухня	10.19
6	Жила кімната 1	17.86
7	Жила кімната 2	18.37
Загальна площа		68.31

ПАКЕТ МІНІМАЛЬНИЙ	СТАДІЯ	АРКУШ	МАШТАБ
	ПР	1 з 8	1 : 45
ОБМІРНИЙ ПЛАН		ARTBRUNG® kitchens & interior design	

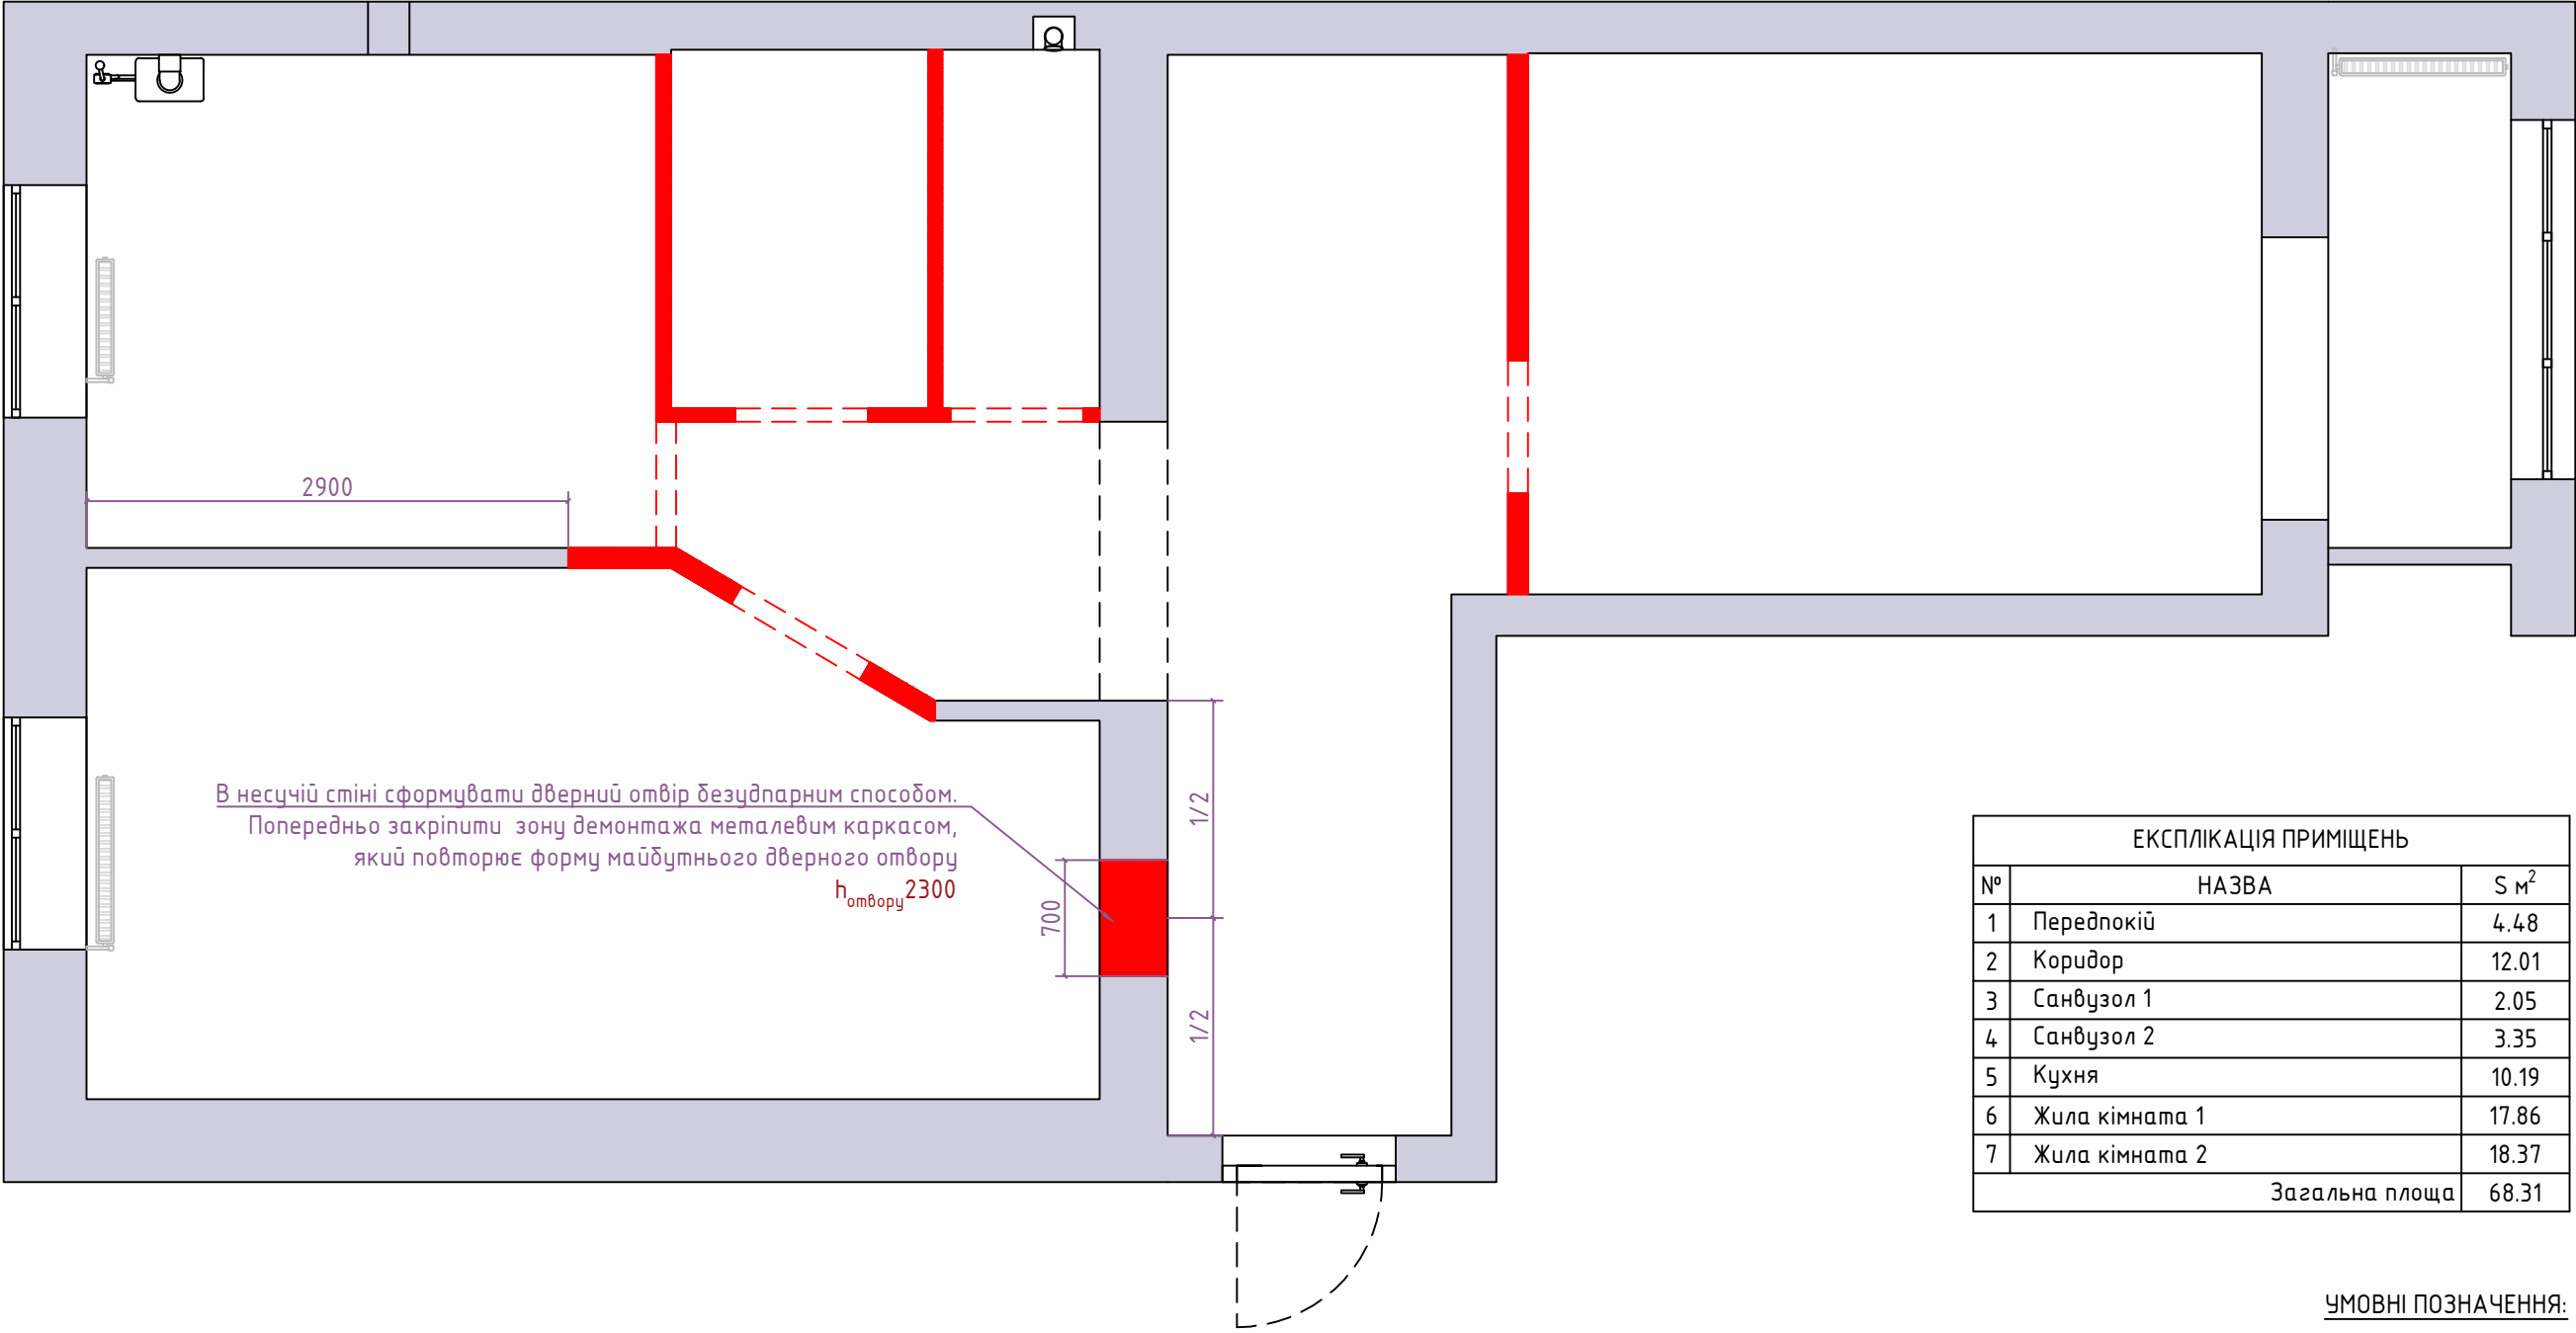


В несучій стіні сформувати дверний отвір безударним способом.
Попередньо закріпити зону демонтажу металевим каркасом,
який повторює форму майбутнього дверного отвору
h_{отвору} 2300

ЕКСПЛІКАЦІЯ ПРИМІЩЕНЬ		
№	НАЗВА	S м²
1	Передпокій	4.48
2	Коридор	12.01
3	Санвузол 1	2.05
4	Санвузол 2	3.35
5	Кухня	10.19
6	Жила кімната 1	17.86
7	Жила кімната 2	18.37
Загальна площа		68.31


УМОВНІ ПОЗНАЧЕННЯ:

Демонтаж конструкцій

ПАКЕТ МІНІМАЛЬНИЙ	СТАДІЯ	АРКУШ	МАШТАБ
	ПР	2 з 8	1 : 45
ПЛАН РЕКОНСТРУКЦІЇ. ДЕМОНТАЖ		ARTBRUNG® kitchens & interior design	

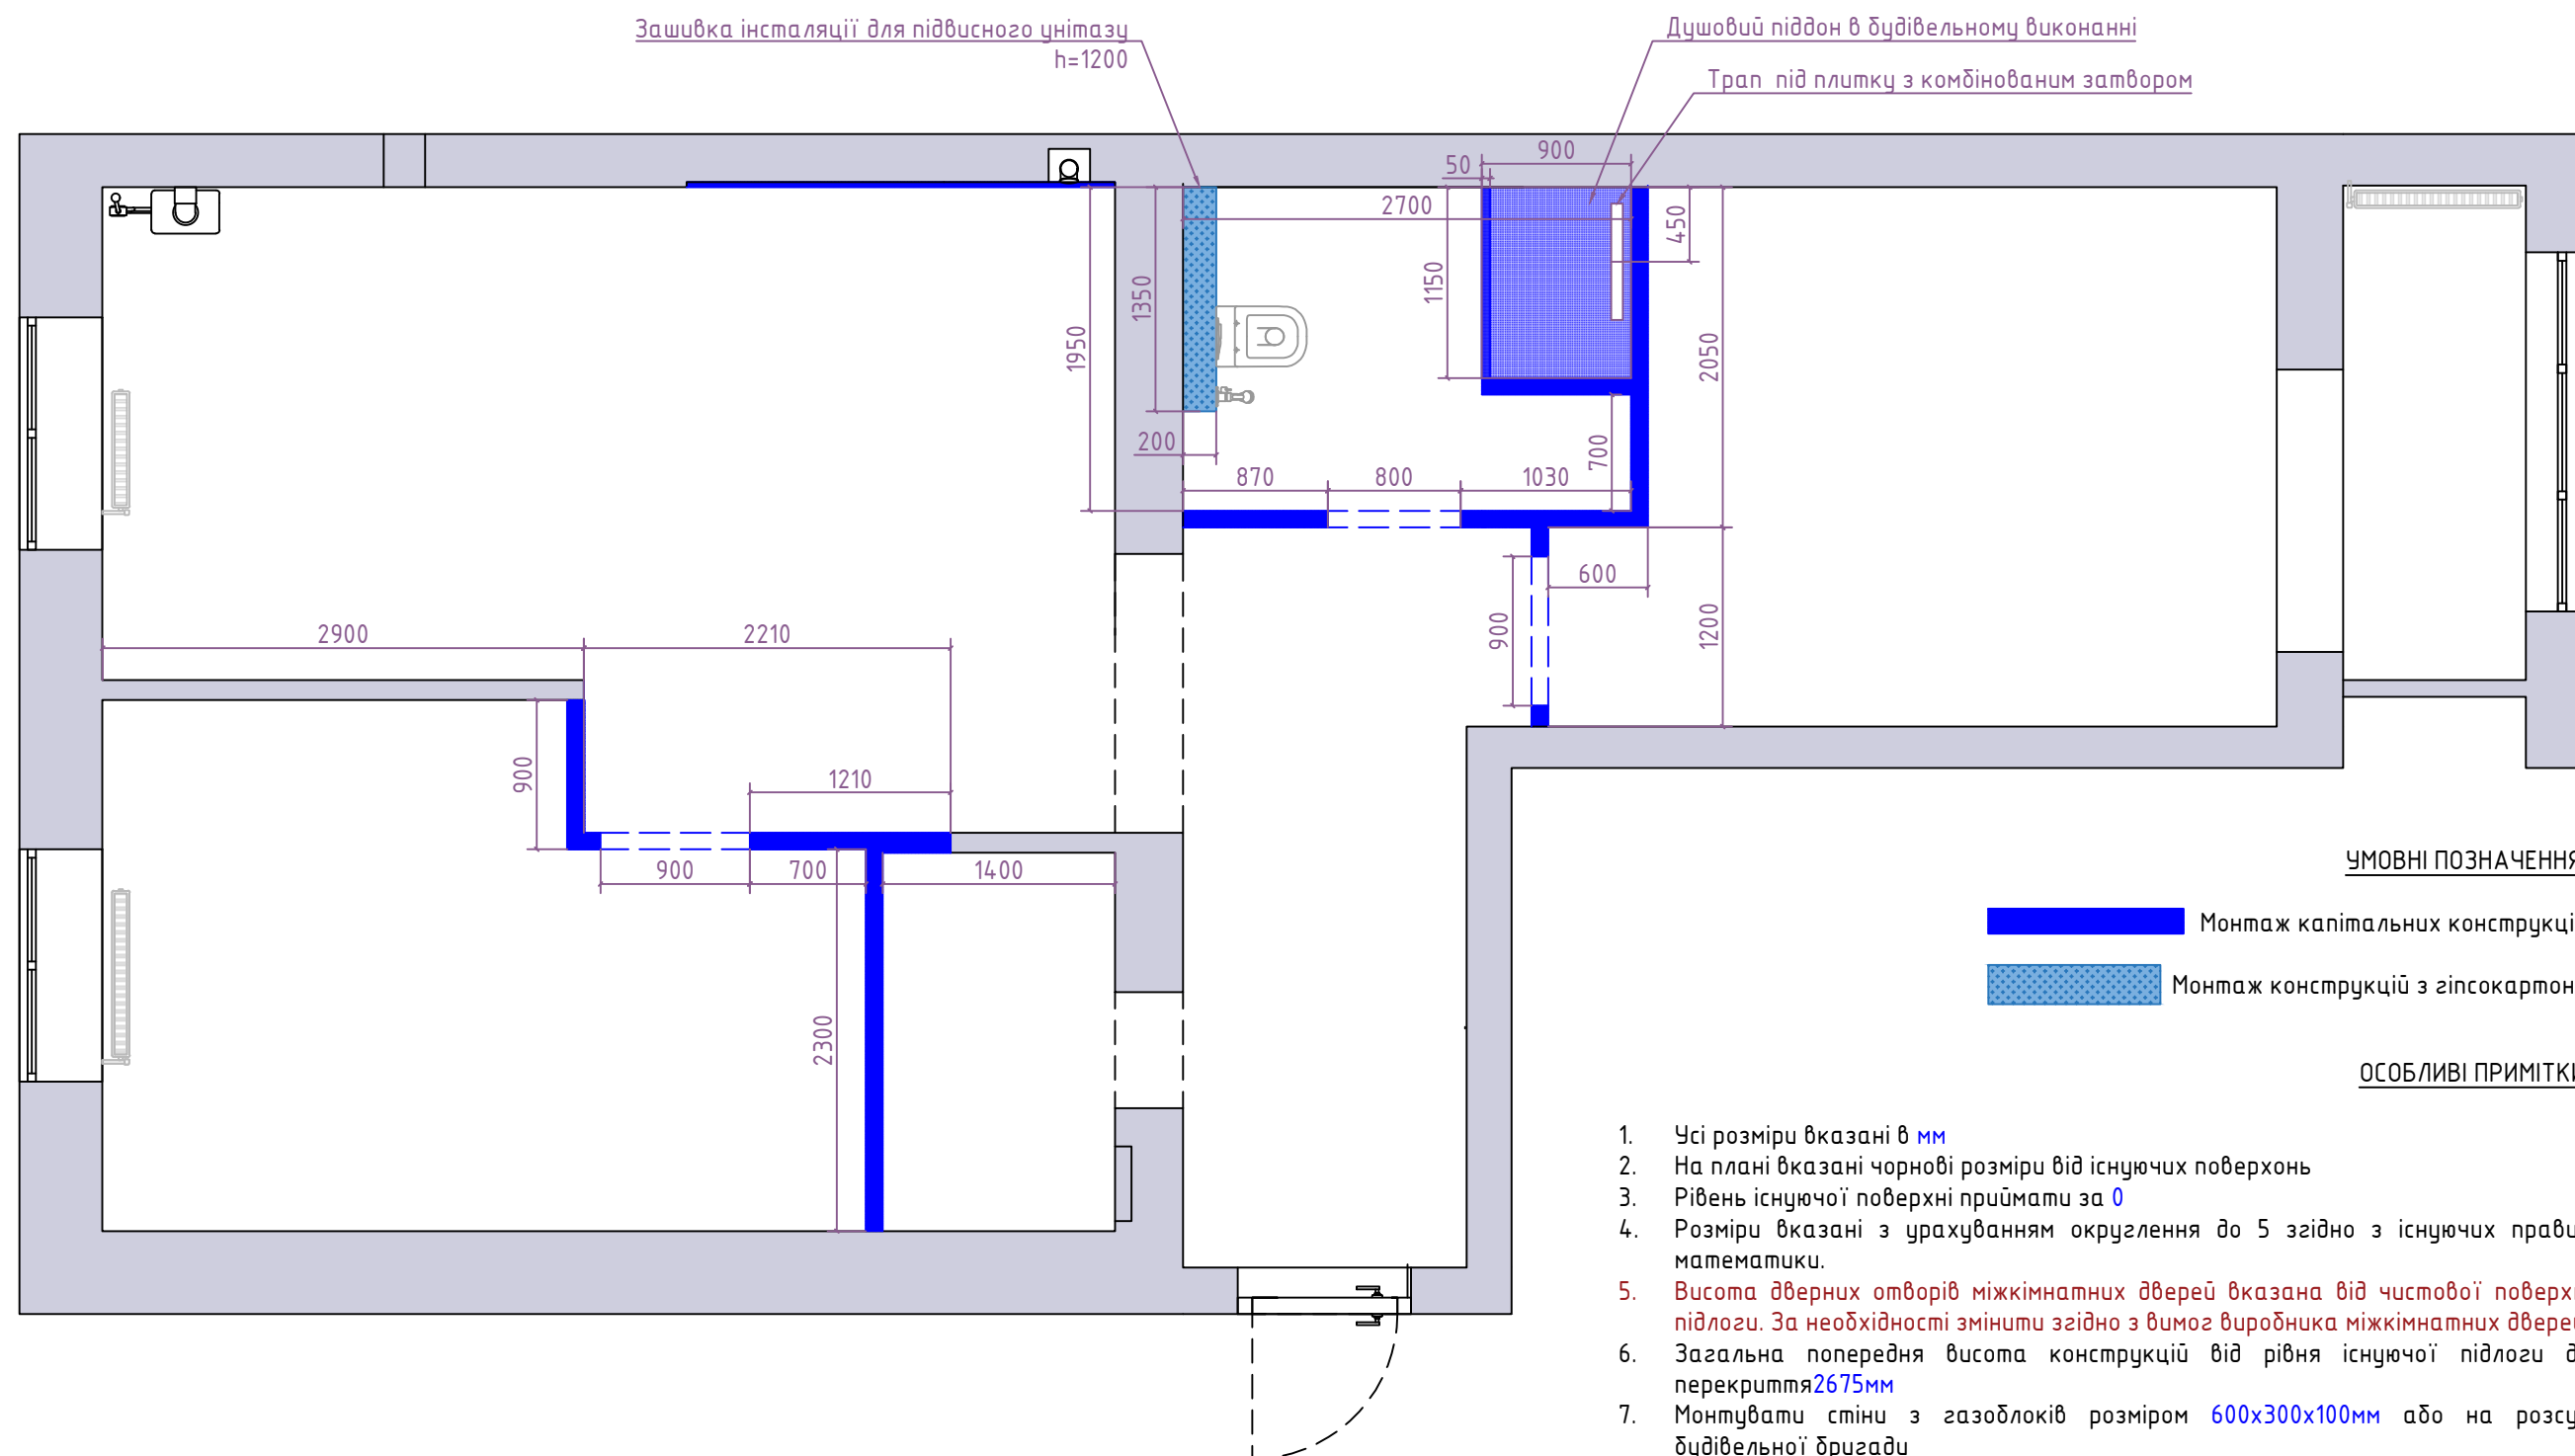


ПАКЕТ МІНІМАЛЬНИЙ	СТАДІЯ	АРКУШ	МАШТАБ
	ПР	3 з 8	1 : 45
ПЛАН РЕКОНСТРУКЦІЇ. МОНТАЖ		ARTBRUNG® kitchens & interior design	

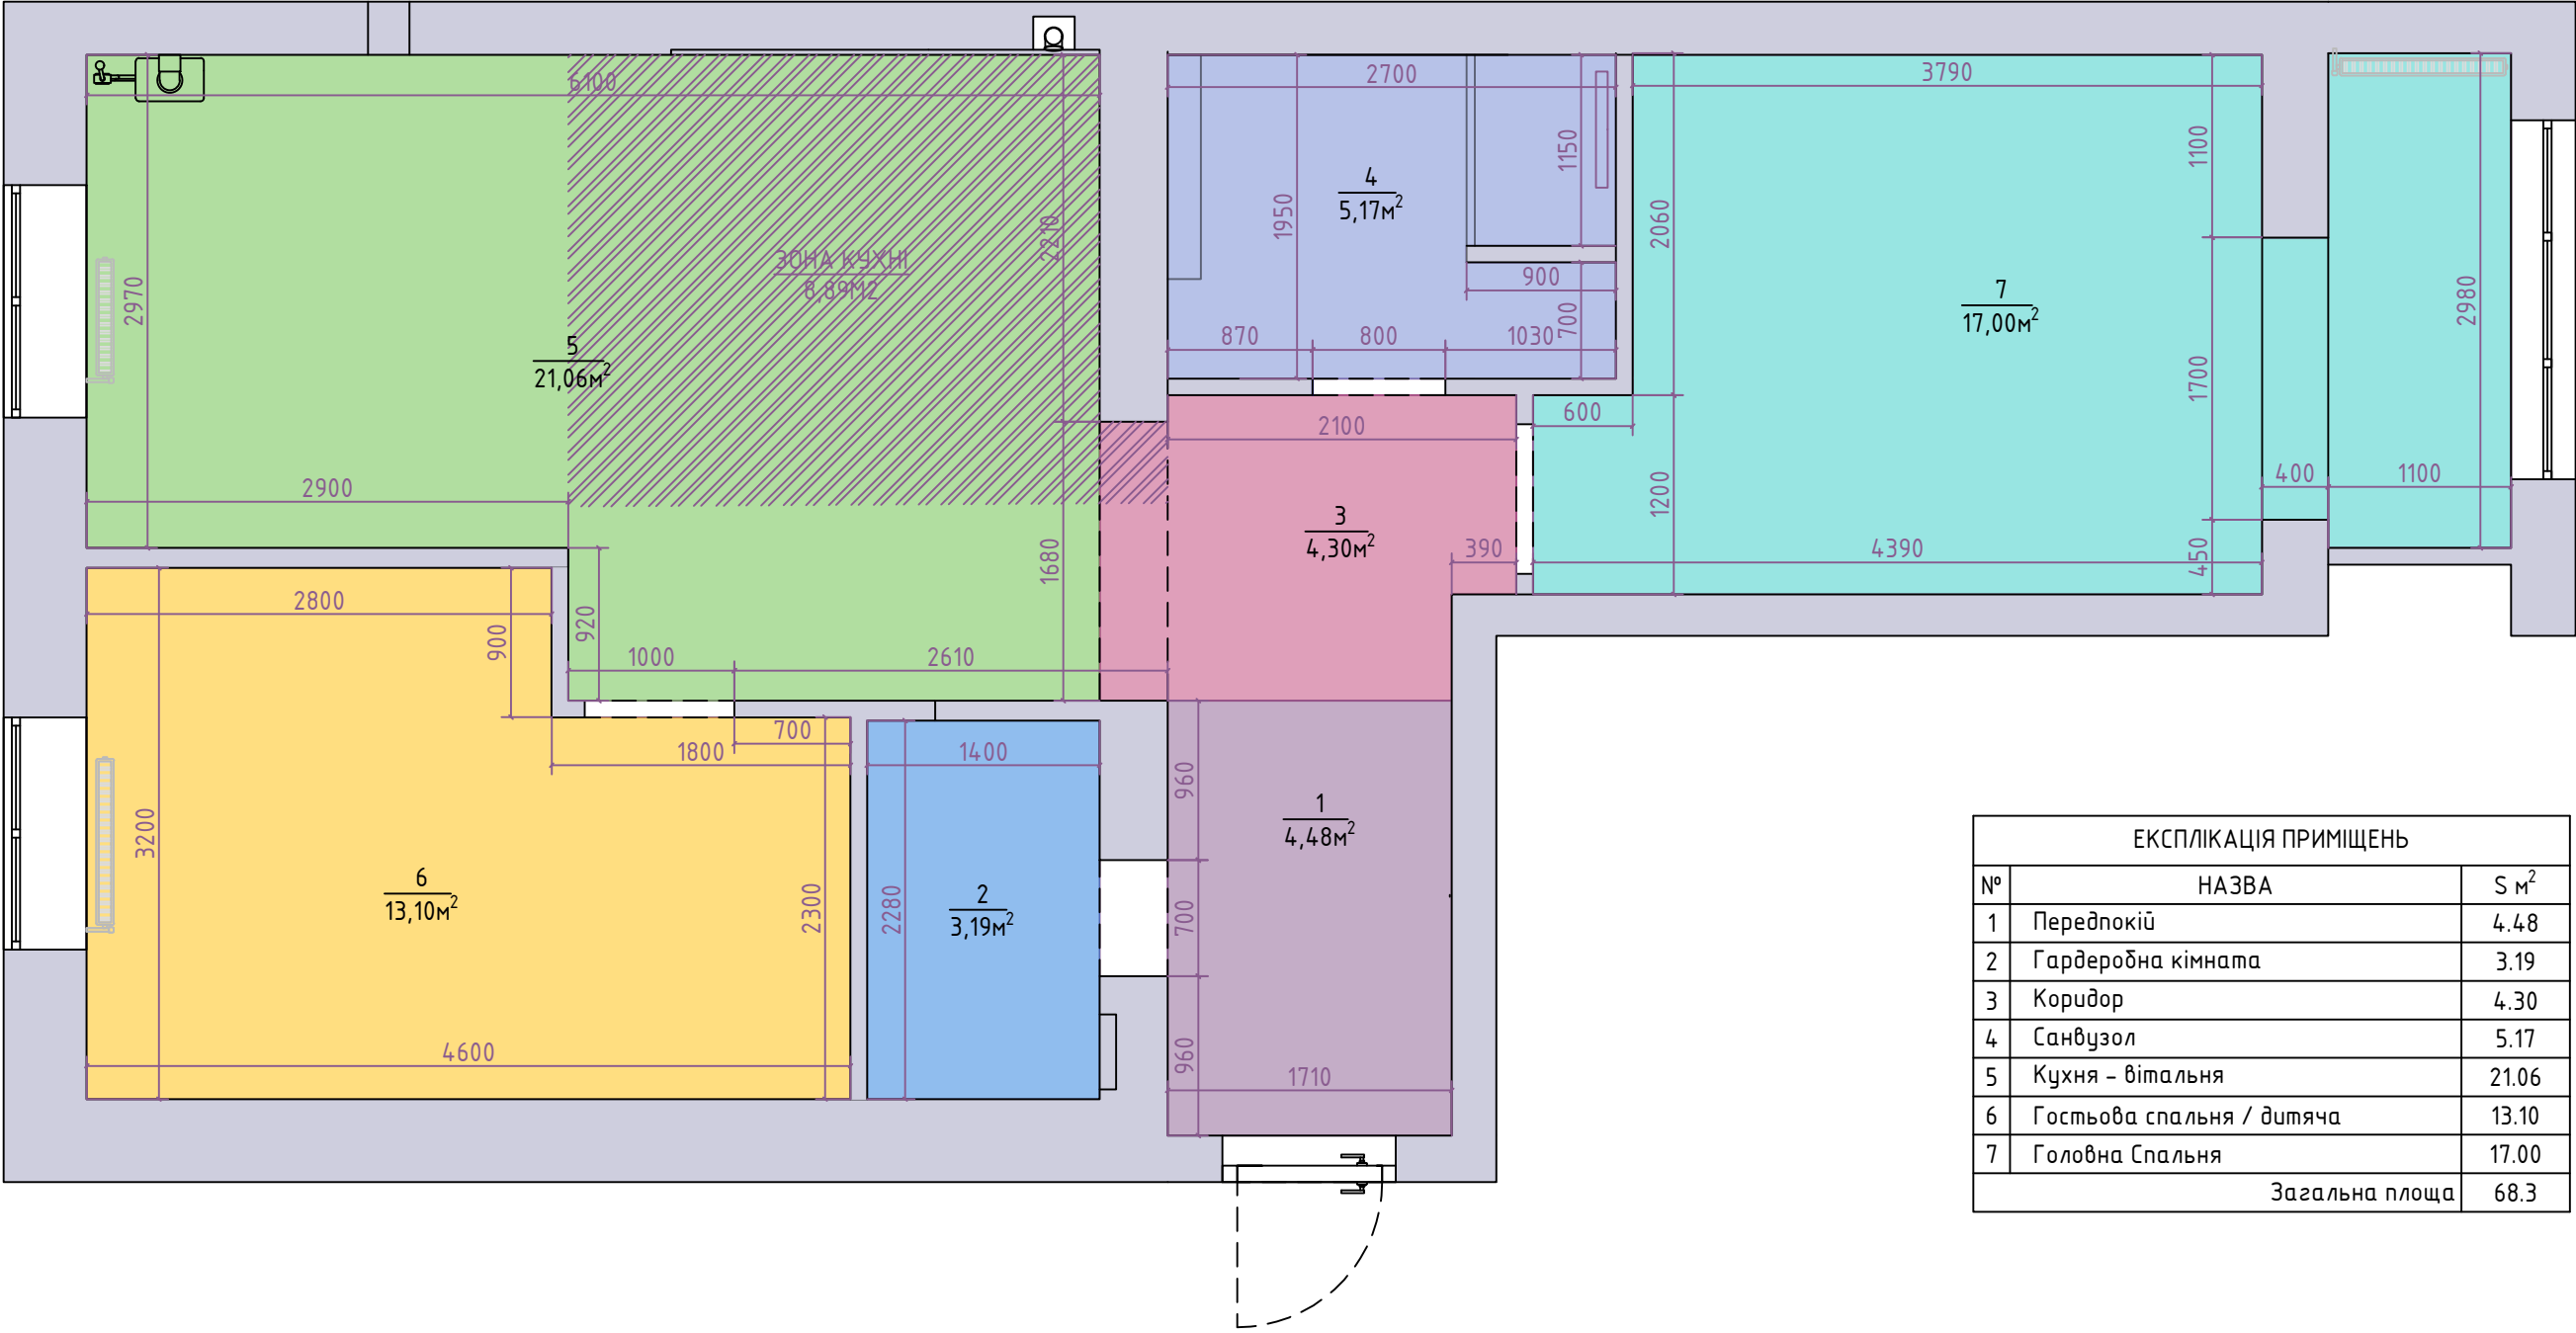


ЕКСПЛІКАЦІЯ ПРИМІЩЕНЬ		
№	НАЗВА	S м²
1	Передпокій	4.48
2	Гардеробна кімната	3.19
3	Коридор	4.30
4	Санвузол	5.17
5	Кухня - вітальня	21.06
6	Гостьова спальня / дитяча	13.10
7	Головна Спальня	17.00
Загальна площа		68.3

ПАКЕТ МІНІМАЛЬНИЙ	СТАДІЯ	АРКУШ	МАШТАБ
	ПР	4 з 8	1 : 45
ПЛАН ПІСЛЯ РЕКОНСТРУКЦІЇ. ЗОНУВАННЯ		ARTBRUNG® kitchens & interior design	

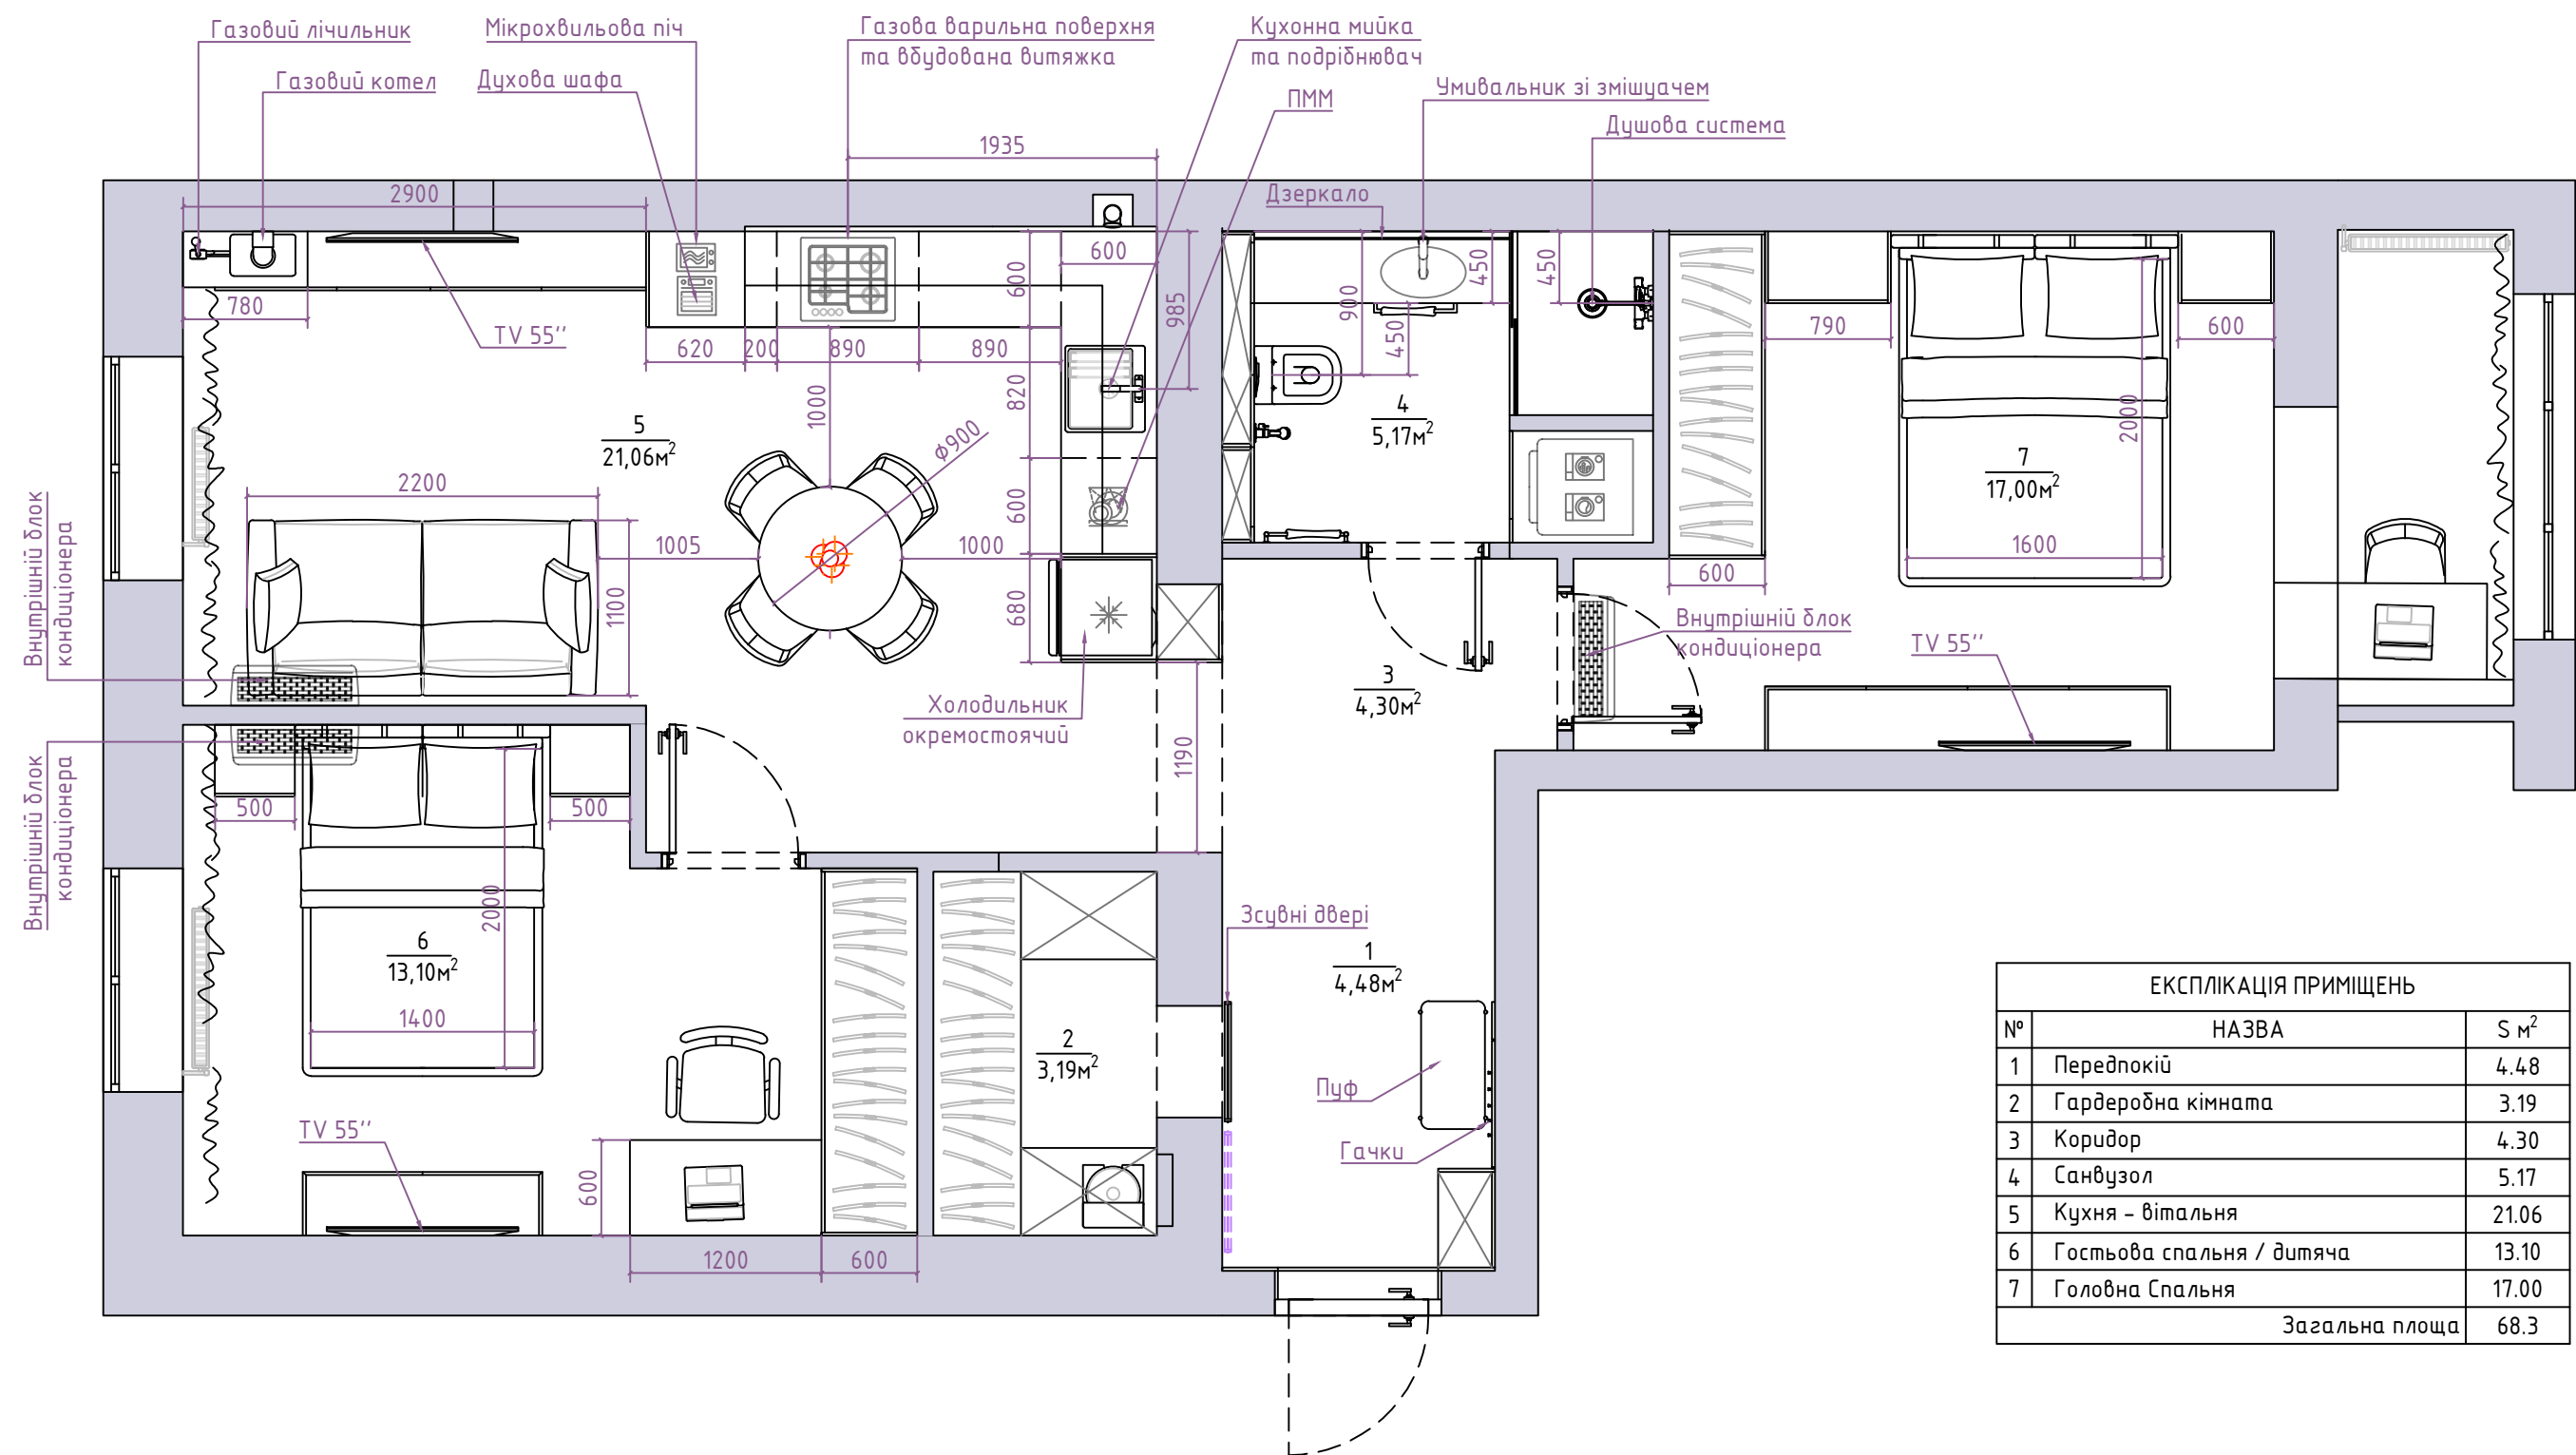

ЕКСПЛІКАЦІЯ ПРИМІЩЕНЬ		
№	НАЗВА	S м²
1	Передпокій	4.48
2	Гардеробна кімната	3.19
3	Коридор	4.30
4	Санвузол	5.17
5	Кухня - вітальня	21.06
6	Гостьова спальня / дитяча	13.10
7	Головна Спальня	17.00
Загальна площа		68.3

ПАКЕТ МІНІМАЛЬНИЙ	СТАДІЯ	АРКУШ	МАШТАБ
	ПР	5 з 8	1 : 45
ПЛАН РОЗТАШУВАННЯ МЕБЛІВ		ARTBRUNG® kitchens & interior design	

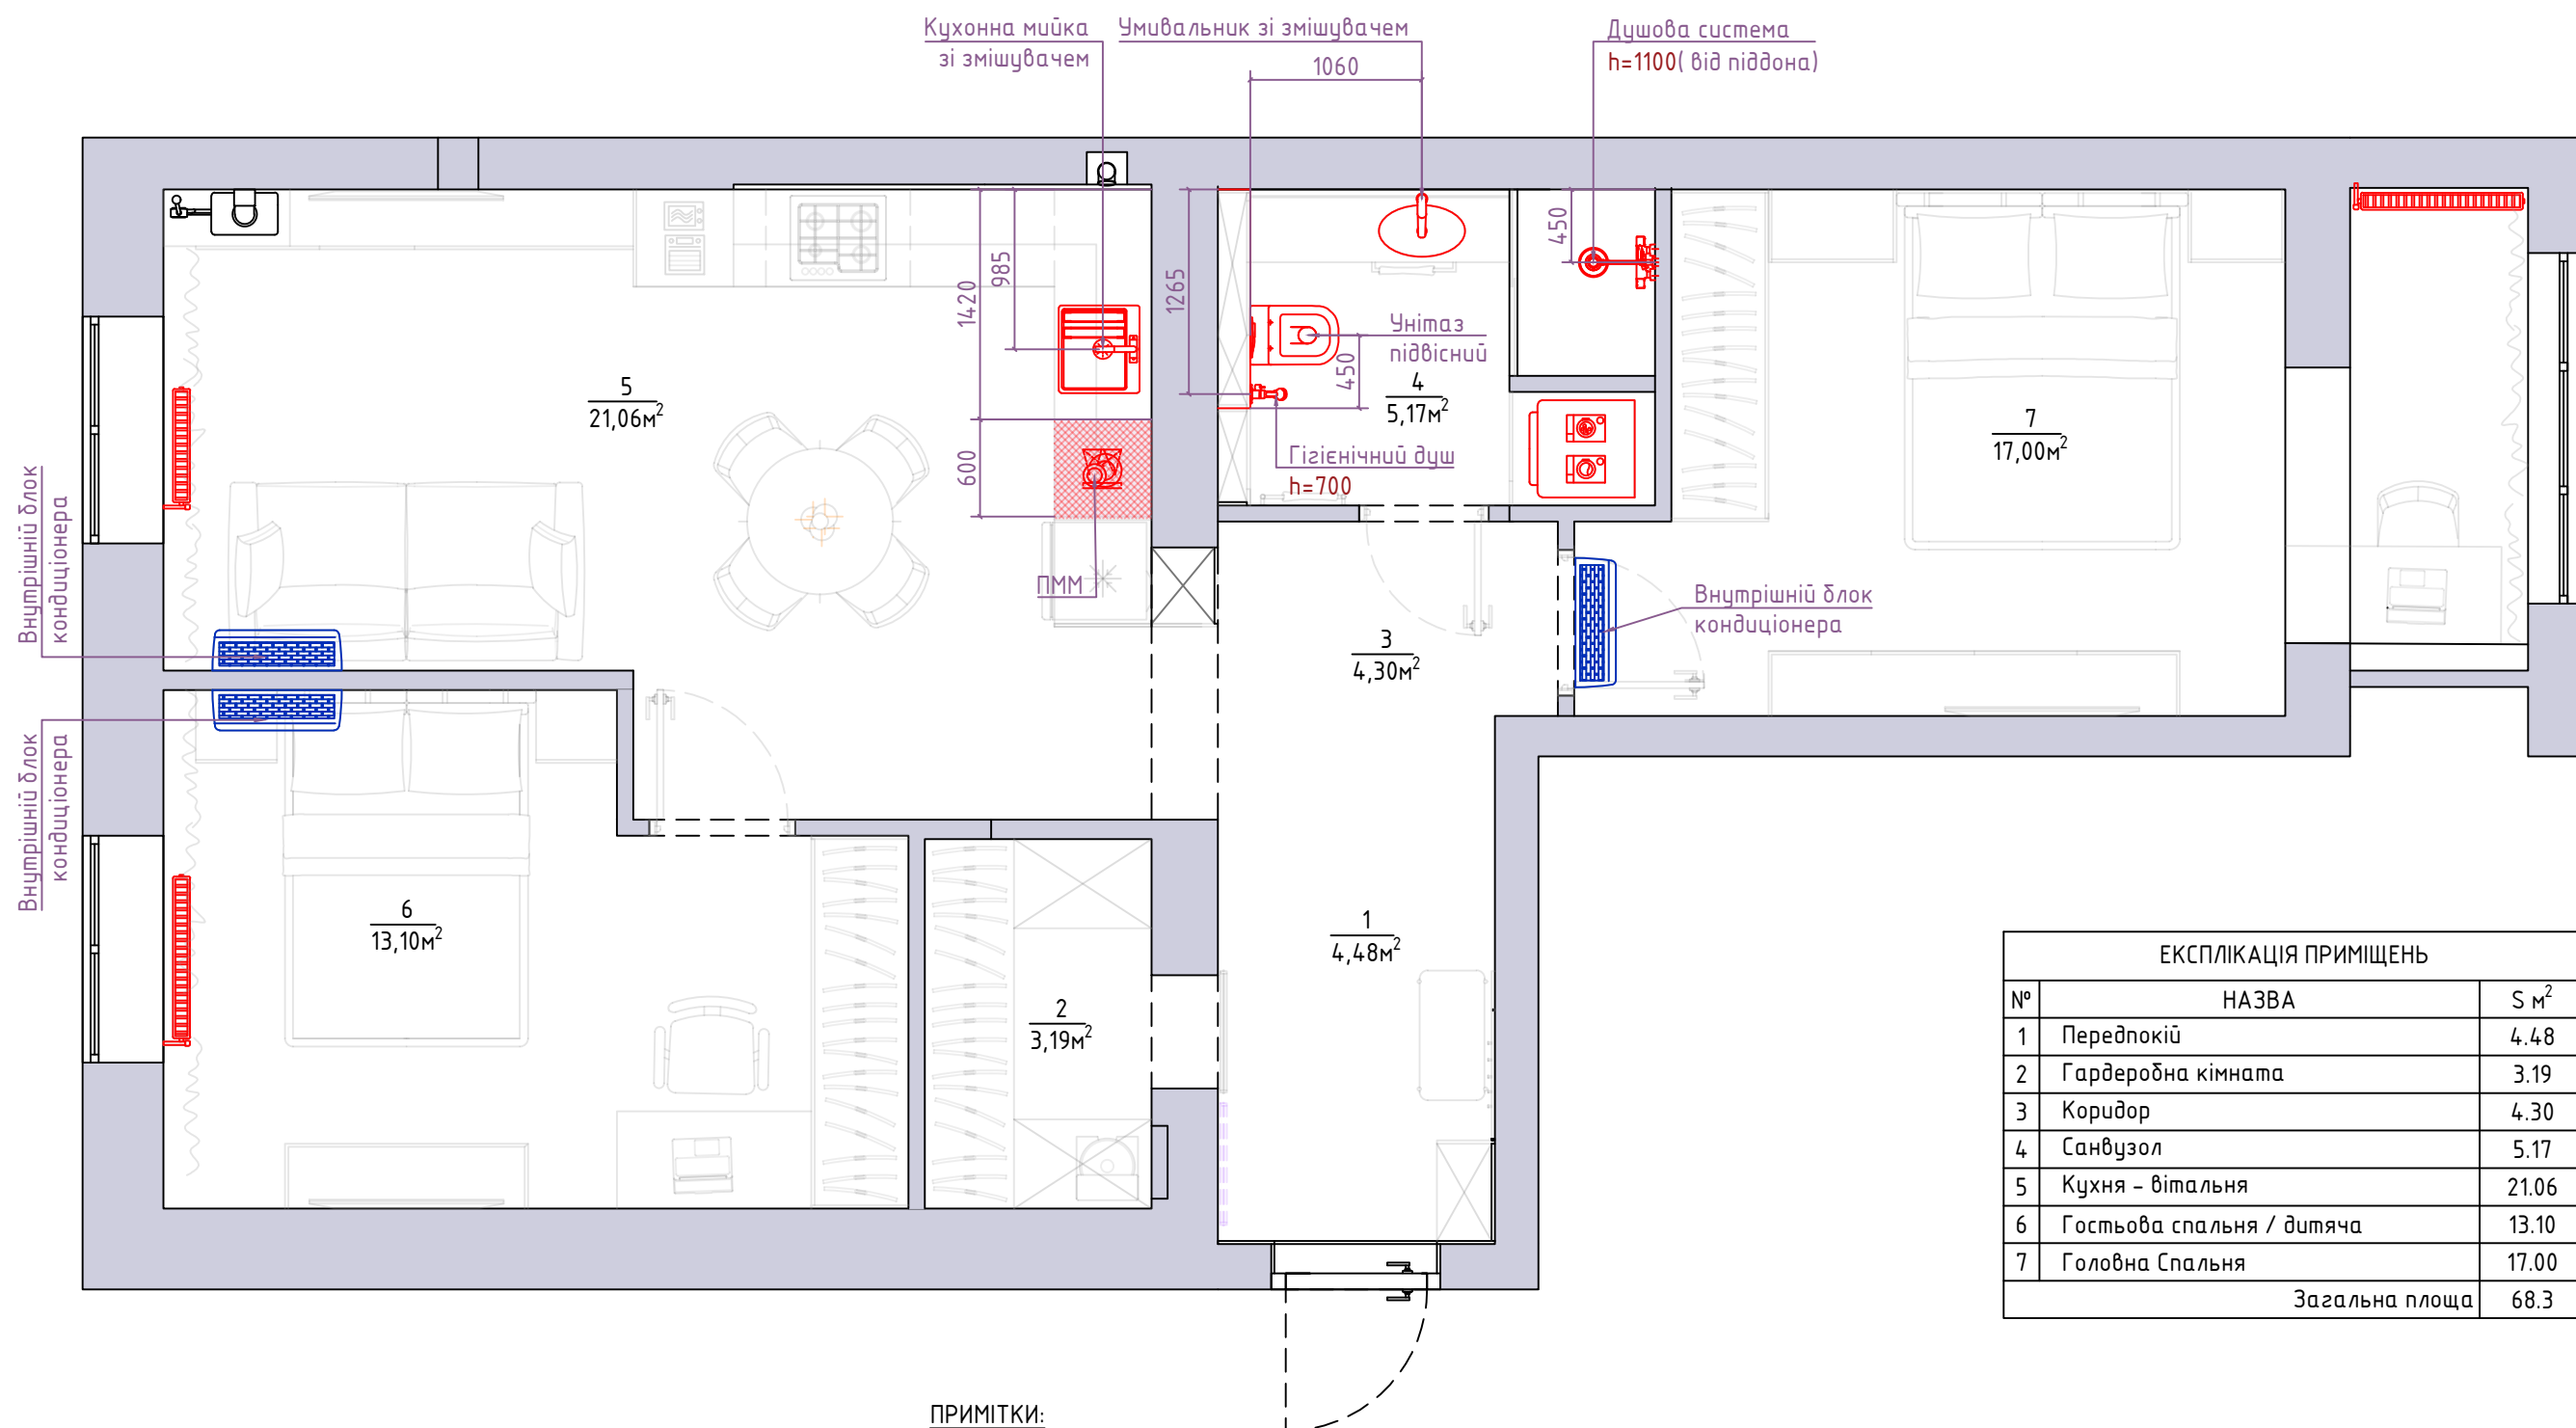


ЕКСПЛІКАЦІЯ ПРИМІЩЕНЬ		
№	НАЗВА	S м²
1	Передпокій	4.48
2	Гардеробна кімната	3.19
3	Коридор	4.30
4	Санвузол	5.17
5	Кухня – вітальня	21.06
6	Гостьова спальня / дитяча	13.10
7	Головна Спальня	17.00
Загальна площа		68.3

ПРИМІТКИ:

1. Усі розміри приймати від рівня чистої поверхні.
2. Рівень чистої поверхні приймати за 0.
3. Усі виводи гарячої та холодної води розташовувати на стандартній висоті 550–600 мм за виключенням вказаних рівнів або технічних вимог побутової техніки та приладів.
4. Сифони та зливи монтувати згідно зі стандартами, або технічних вимог до побутової техніки та приладів
5. В зоні встановлення посудомийної машини не має бути жодних сантехнічних виходів
6. Перевірити якість підключення радіаторів опалення від забудовника
7. Дренажну трубку для відведення конденсату від внутрішніх блоків провести до каналізації

ПАКЕТ МІНІМАЛЬНИЙ	СТАДІЯ	АРКУШ	МАШТАБ
	ПР	6 з 8	1 : 45
ПЛАН РОЗТАШУВАННЯ САНТЕХНІЧНИХ ПРИЛАДІВ		ARTBRUNG® kitchens & interior design	

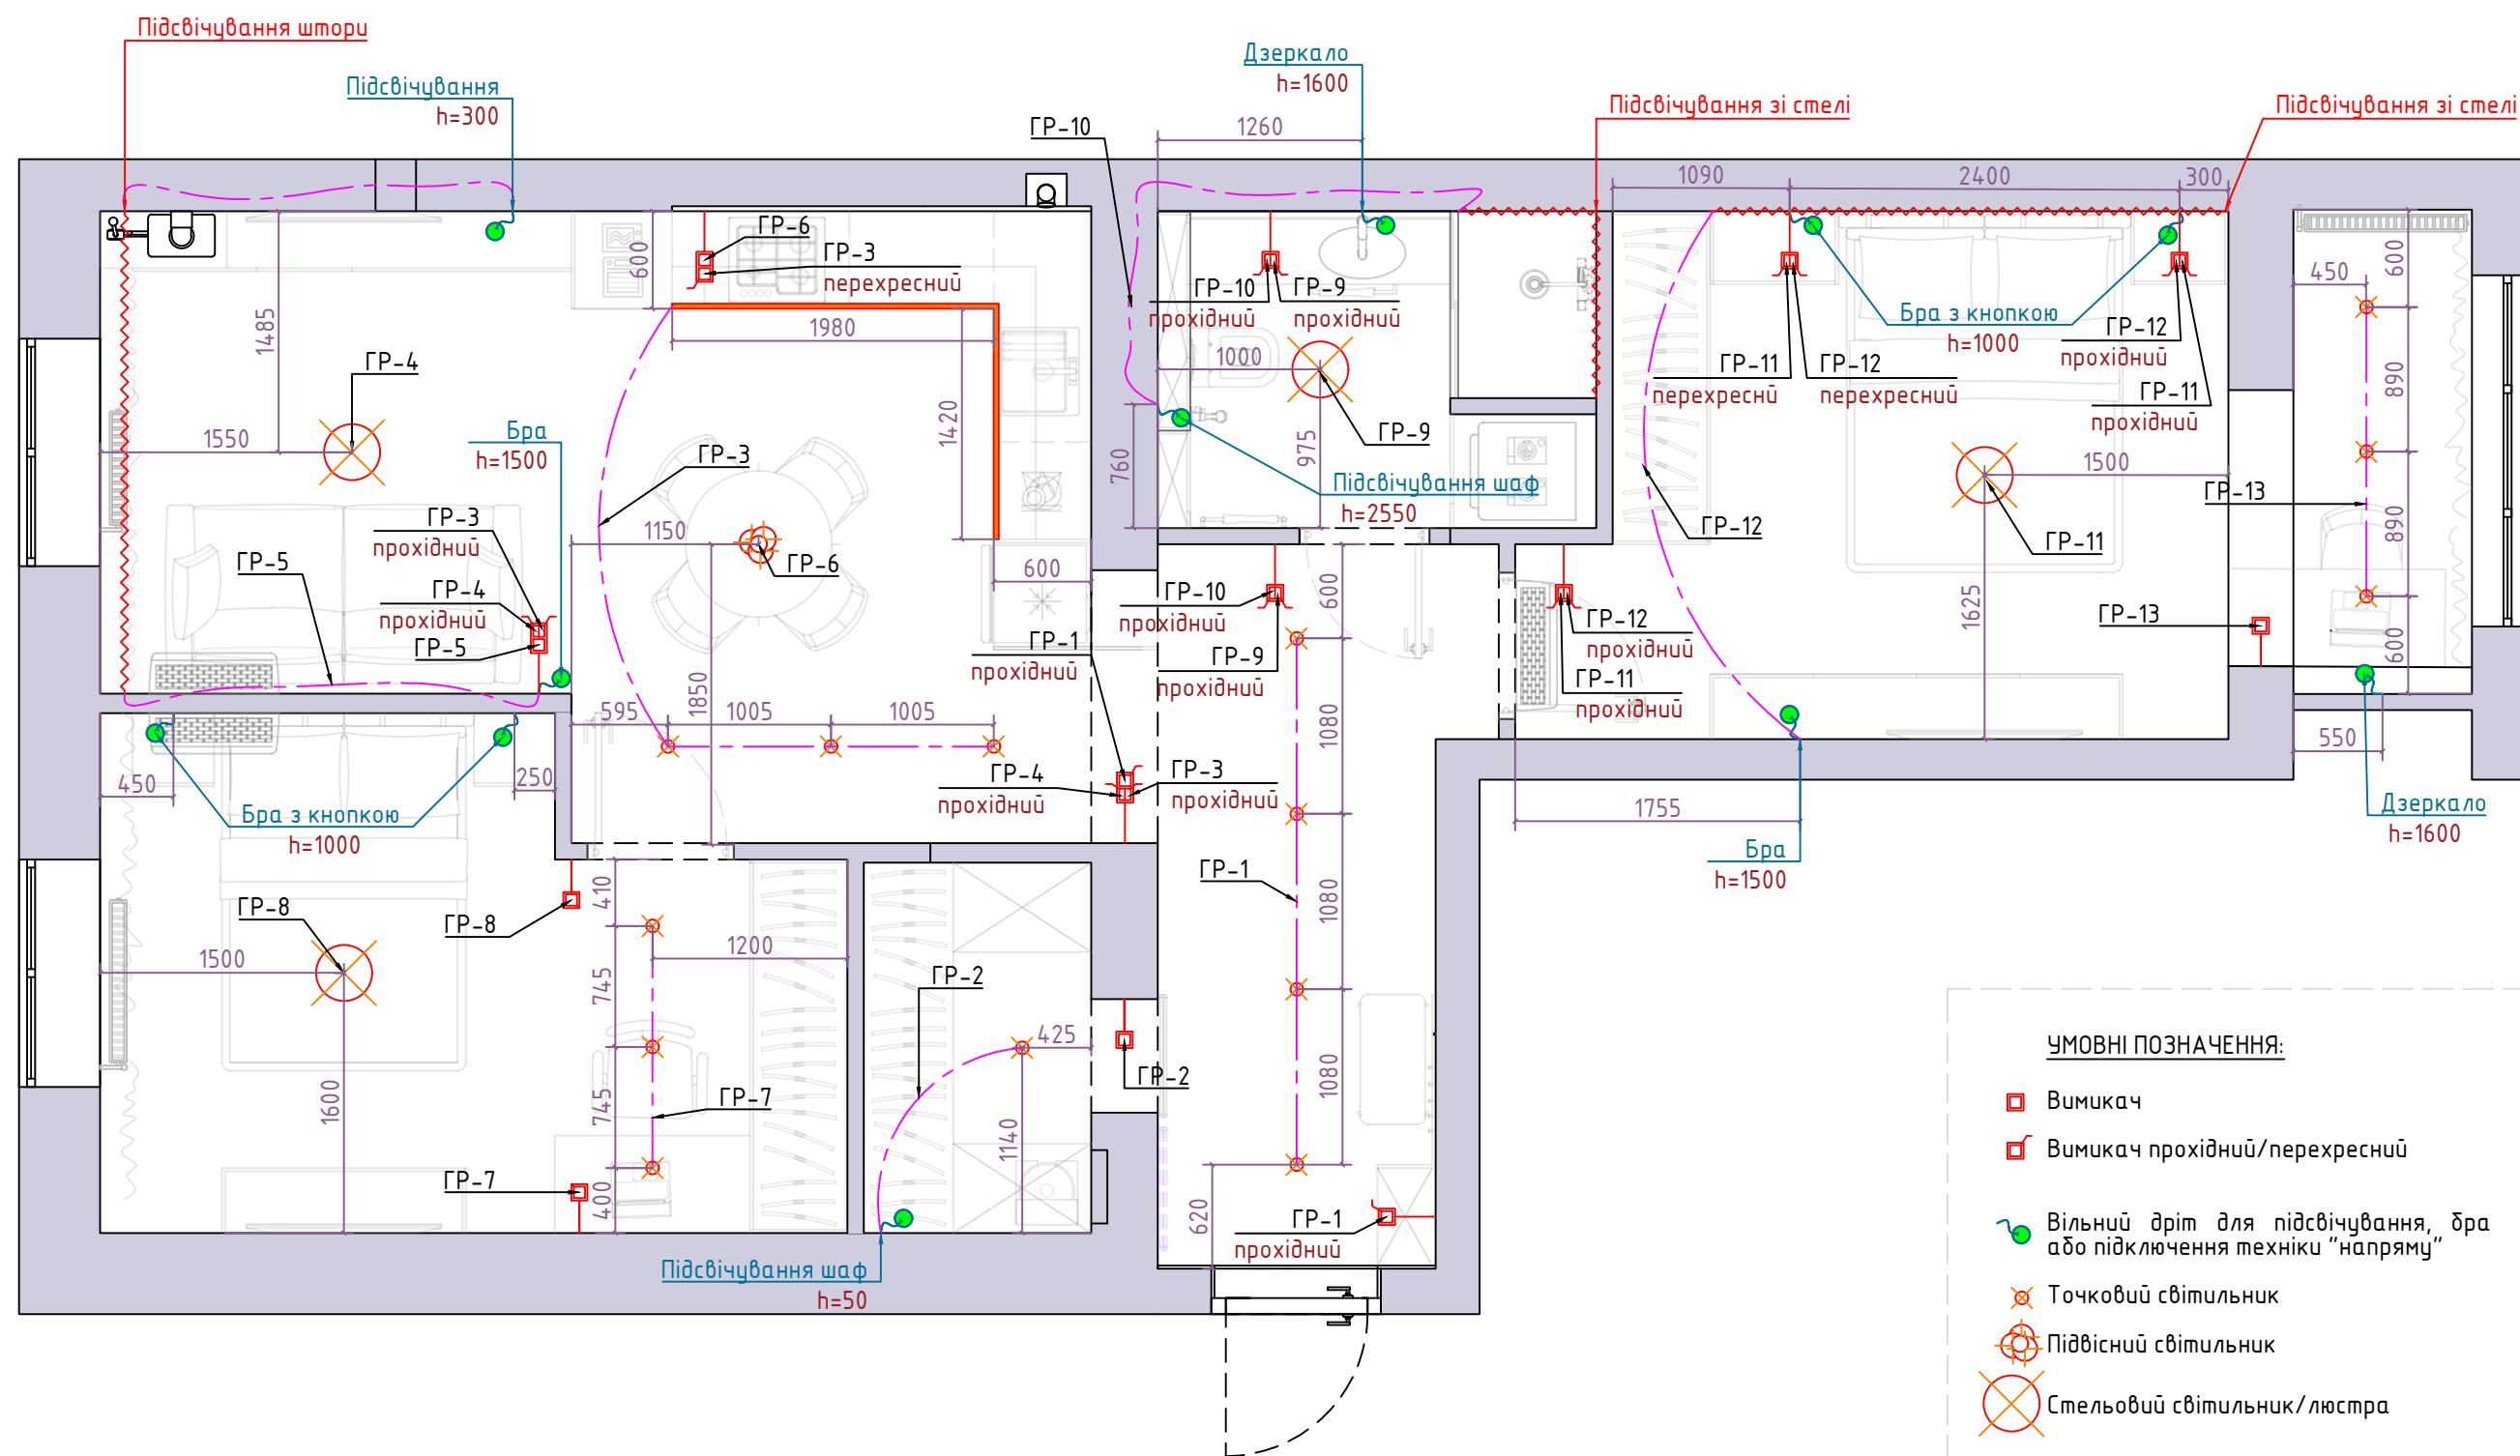

1. Усі розміри вказані від рівня чистої поверхні.
2. Рівень чистої поверхні приймати за 0.
3. План освітлювальних приладів виводиться разом з планом розеток і вимикачів.

ПОЯСНЕННЯ:

ГР - група світильників та освітлювальних приладів що вмикаються з одного вимикача.

УМОВНІ ПОЗНАЧЕННЯ:

- Вимикач
- Вимикач прохідний/перехресний
- Вільний дріт для підсвічування, дріт або підключення техніки "напряму"
- Точковий світильник
- Підвісний світильник
- Стельовий світильник/люстра
- Світлова лінія 20 - 30мм
- Умовна лінія що вказує на освітлювальні прилади в одній групі увімкнення
- LED підсвічування

ПАКЕТ МІНІМАЛЬНИЙ	СТАДІЯ	АРКУШ	МАШТАБ
	ПР	7 з 8	1 : 45

ПЛАН ОСВІТЛЮВАЛЬНИХ ПРИЛАДІВ

ARTBRUNG®
kitchens & interior design

