


ЗМІСТ	
№	НАЗВА
1	ОБМІРНИЙ ПЛАН
2	ПЛАН РЕКОНСТРУКЦІЇ. ДЕМОНТАЖ
3	ПЛАН РЕКОНСТРУКЦІЇ. МОНТАЖ
4	ПЛАН ПІСЛЯ РЕКОНСТРУКЦІЇ. ЗОНУВАННЯ
5	ПЛАН РОЗТАШУВАННЯ МЕБЛІВ
СХЕМАТИЧНИЙ ЗД ПЛАН	
6	КОНЦЕПТУАЛЬНИЙ ПЛАН КАНАЛІЗАЦІЙНИХ СИСТЕМ
7	ПРАН ПРИВ'ЯЗКИ САНТЕХНІЧНИЗ ПРИЛАДІВ
8	ПЛАН КОНДИЦІОНЕРІВ ТЕ ВЕНТИЛЯЦІЇ
9	ГІПСОКАРТОННІ КОНСТРУКЦІЇ САНВУЗЛА ТА ГІДРОІЗОЛЯЦІЯ
10	ПЛАН РОЗТАШУВАННЯ ОСВІТЛЮВАЛЬНИХ ПРИЛАДІВ
11	ПЛАН ПРИВ'ЯЗКИ ГРУП ОСВІТЛЮВАЛЬНИХ ПРИЛАДІВ ДО ВИМИКАЧІВ
12	ПЛАН РОЗЕТОК ТА ВИМИКАЧІВ
13	ПЛАН ПІДЛГОВИХ ПОКРИТТІВ З РОЗТАШУВАННЯМ ТЕПЛОЇ ПІДЛОГИ
14	ПЛАН СТЕЛЬ
15	ПЛАН МІЖКІМНАТНИХ ДВЕРЕЙ
16	ДОДАТОК КУХНЯ

ЕКСПЛІКАЦІЯ ПРИМІЩЕНЬ		
№	НАЗВА	S м ²
1	Передпокії	8.75
2	Санвузол 1	1.67
3	Кухня	10.85
4	Жила кімната 1	15.38
5	Санвузол 2	4.13
6	Жила кімната2	17.32
7	Засклений балкон	--
8	Балкон	--
Загальна вимірювання площа		58,1м ²

ОСОБЛИВІ ПРИМІТКИ:

- Усі розміри вказані в мм
- На плані вказані чорнові розміри від існуючих поверхонь з можливими похибками +/-50мм через нервність конструкцій або неможливість виміряти більш точно.
- Розміри вказані з урахуванням округлення до 5 згідно з існуючих правил математики.
- На плані не вказані існуючі електричні комунікації (вимикачі, розетки то шо...)

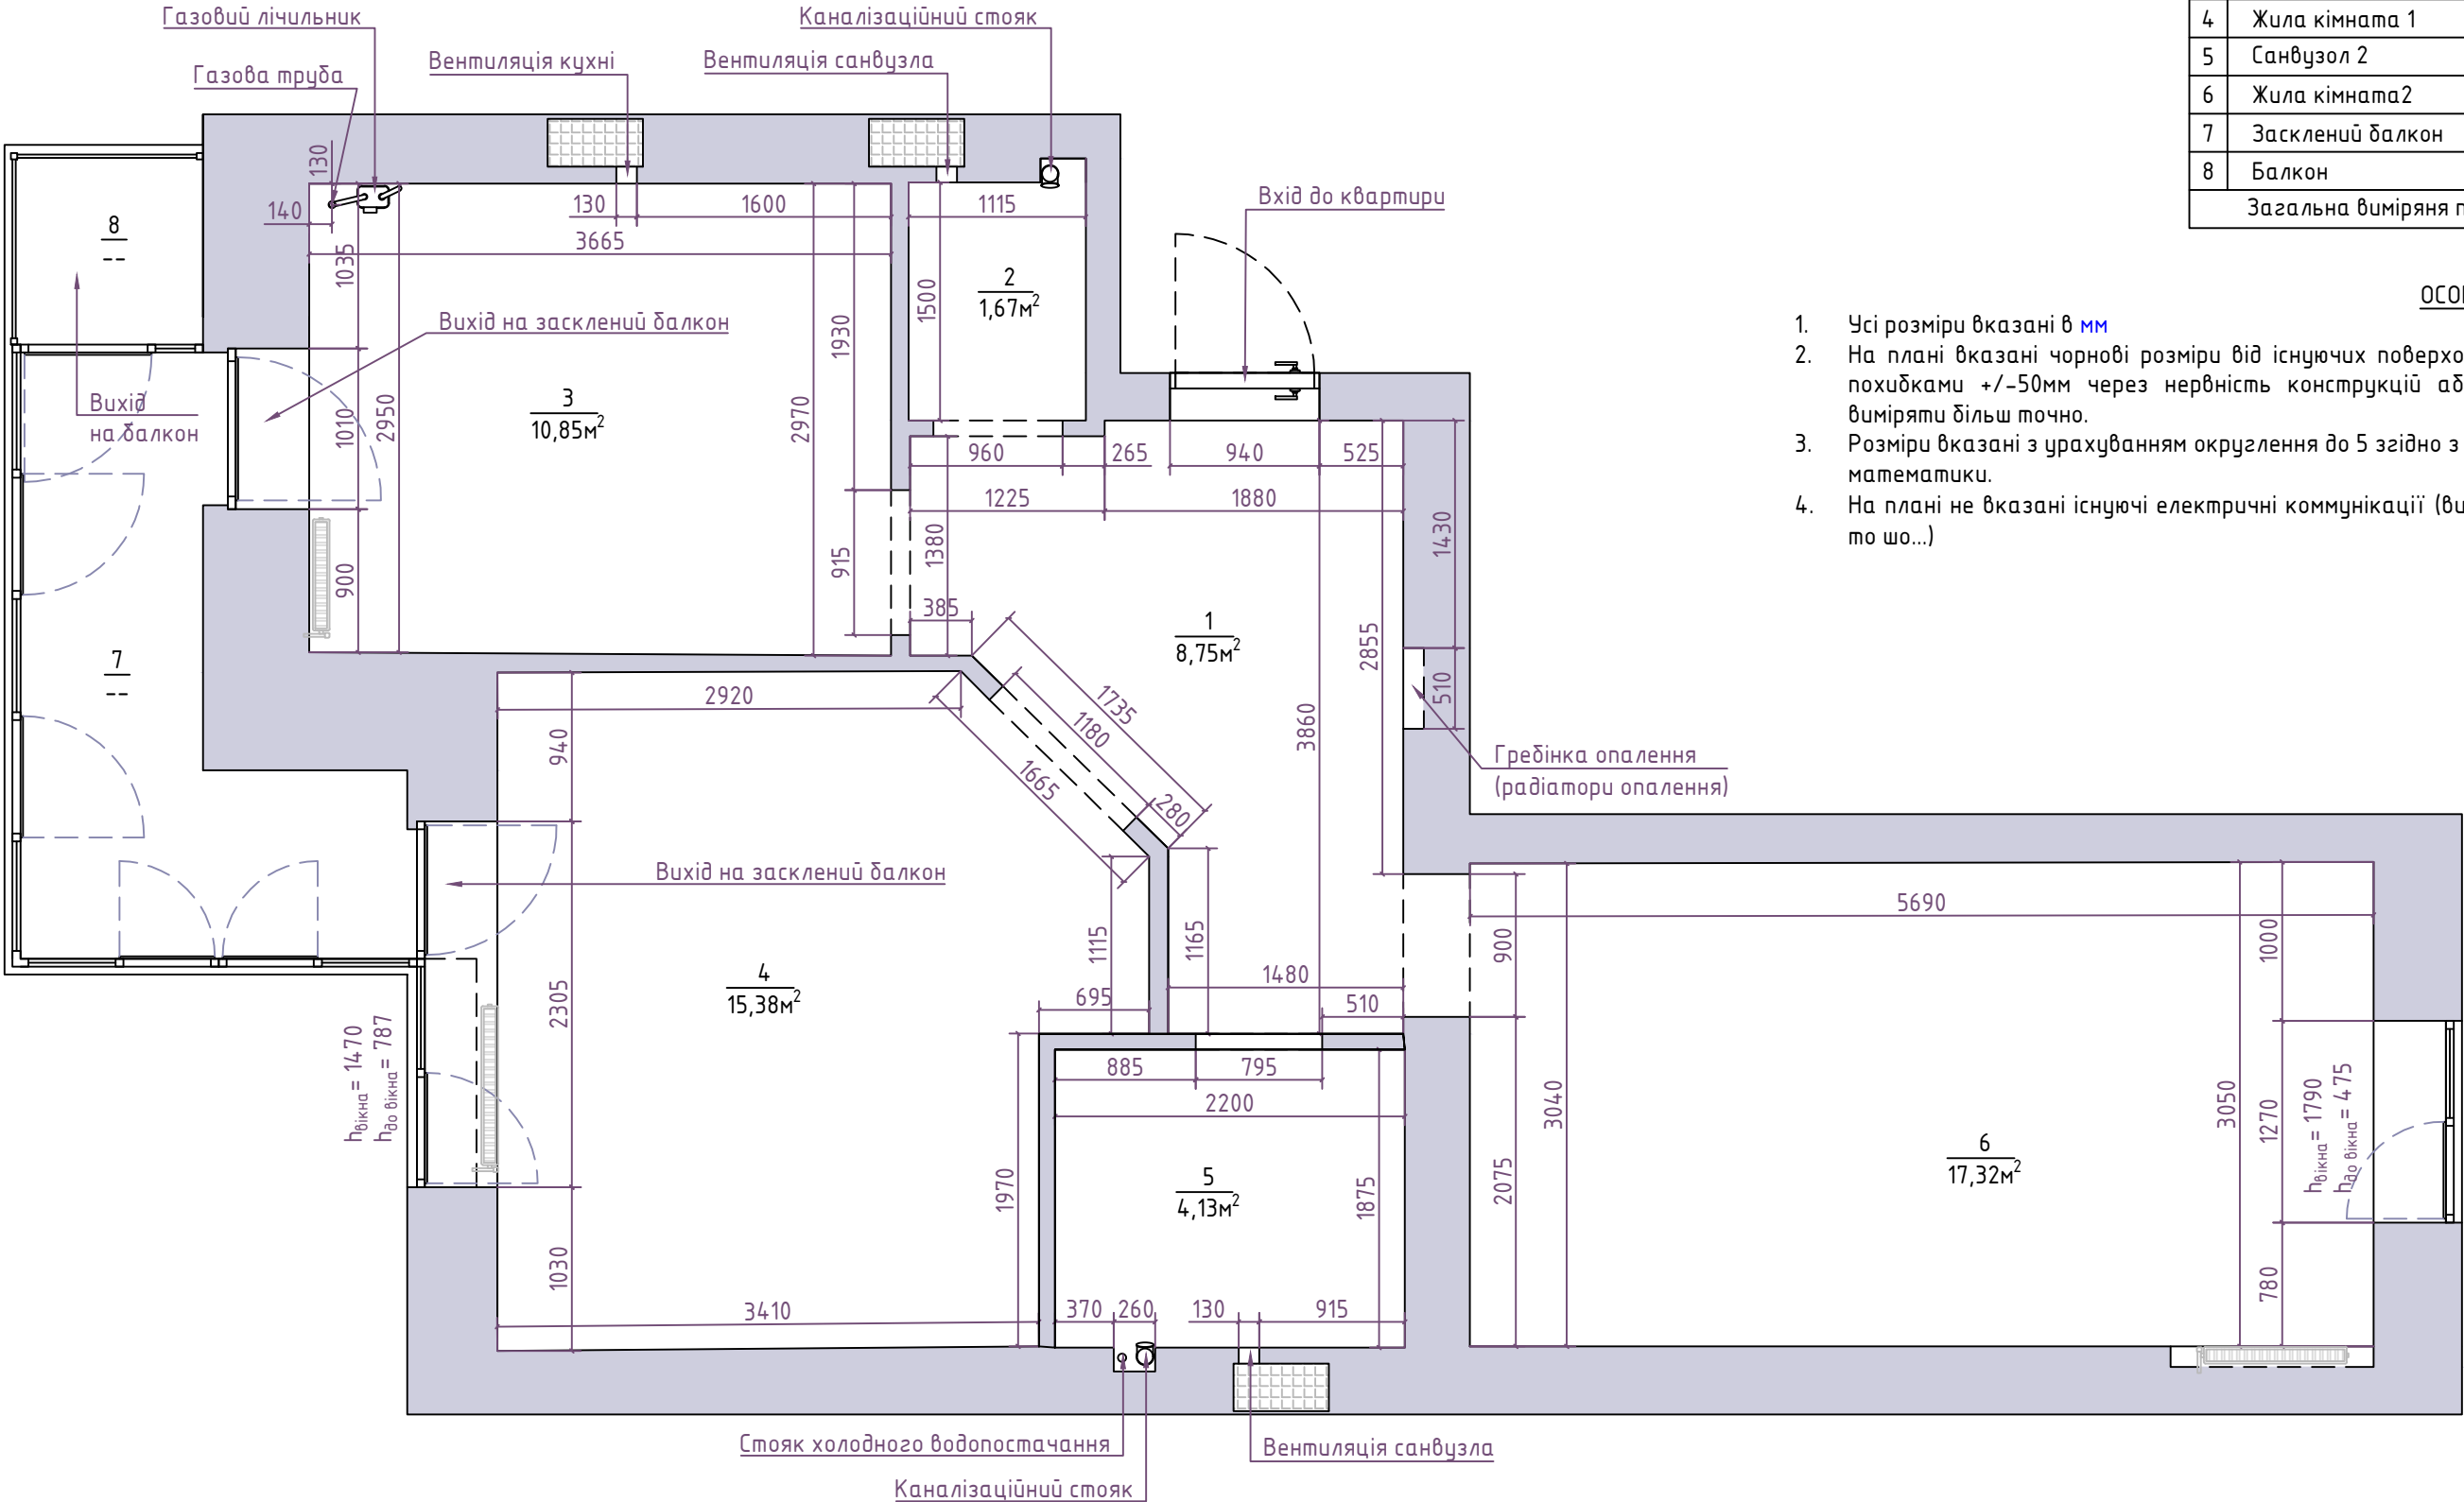


ПАКЕТ ТЕХНІЧНИЙ	СТАДІЯ	АРКУШ	МАШТАБ
	ПР	1	1 : 45
ОБМІРНИЙ ПЛАН		ARTBRUNG® kitchens & interior design	

ЕКСПЛІКАЦІЯ ПРИМІЩЕНЬ		
№	НАЗВА	S м²
1	Передпокії	8.75
2	Санвузол 1	1.67
3	Кухня	10.85
4	Жила кімната 1	15.38
5	Санвузол 2	4.13
6	Жила кімната2	17.32
7	Засклений балкон	--
8	Балкон	--
Загальна виміряня площа		58,1м²

УМОВНІ ПОЗНАЧЕННЯ:

 Демонтаж конструкцій

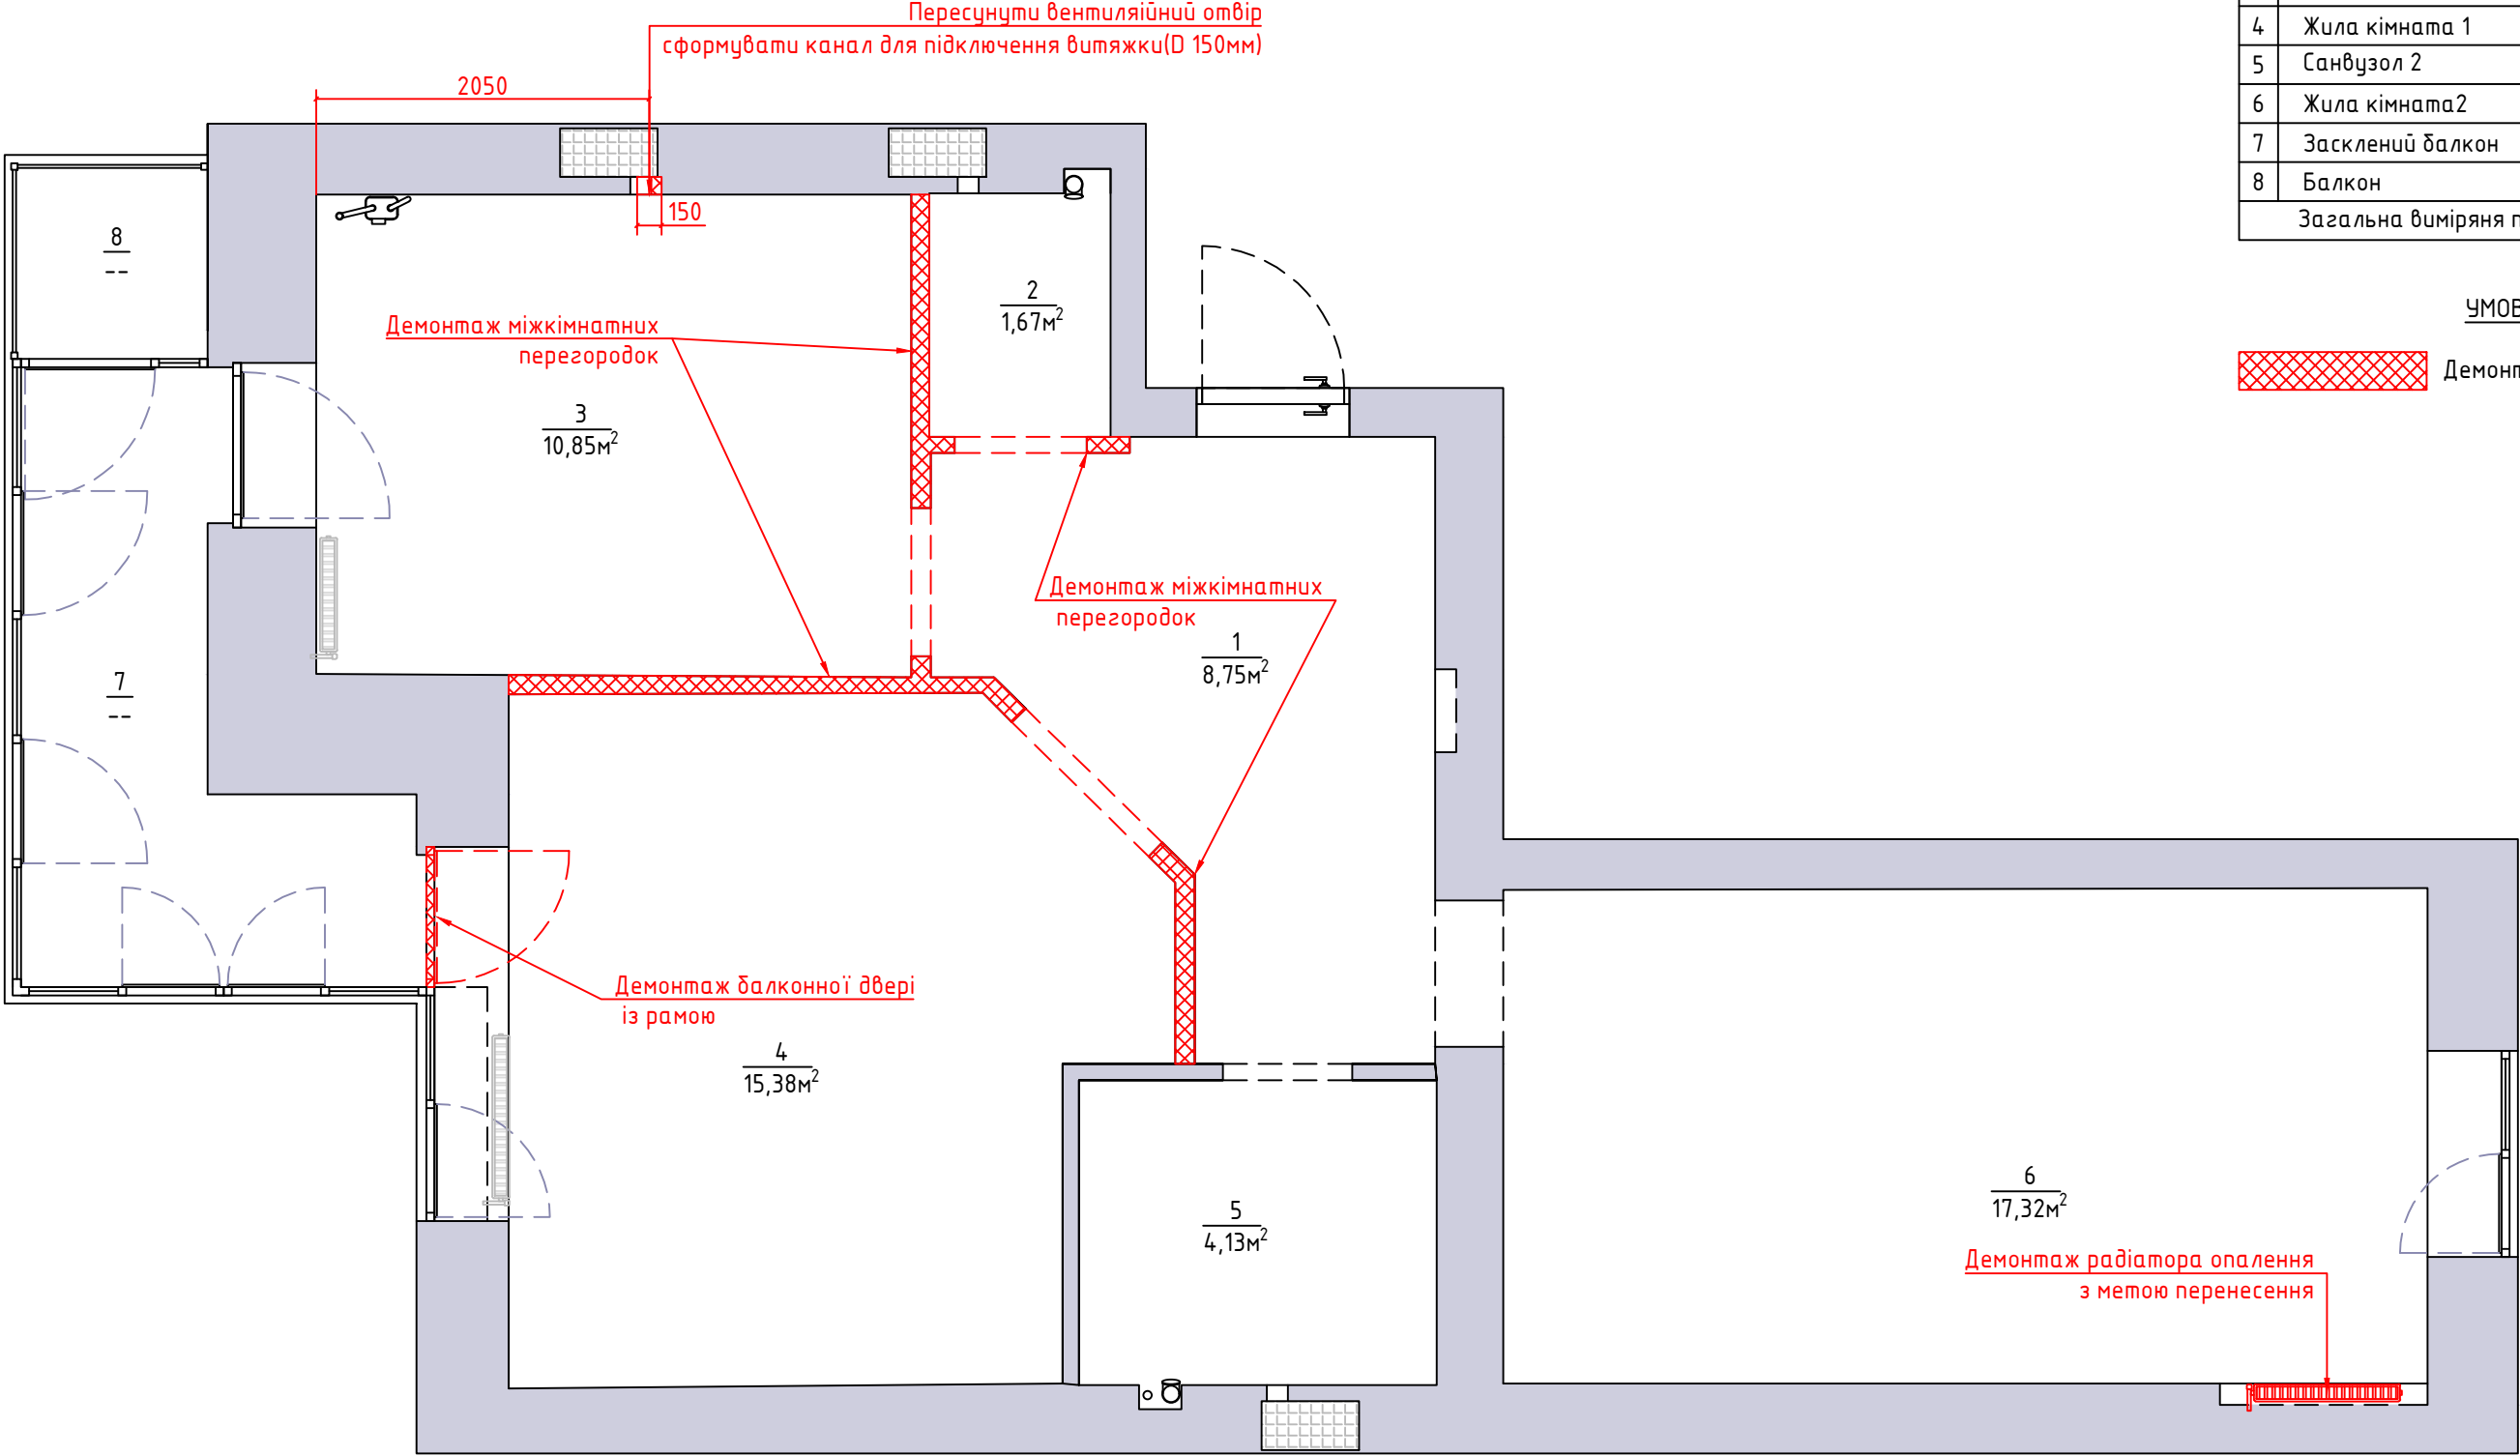

ПАКЕТ ТЕХНІЧНИЙ	СТАДІЯ	АРКУШ	МАШТАБ
	ПР	2	1 : 45
ПЛАН РЕКОНСТРУКЦІЇ. ДЕМОНТАЖ		ARTBRUNG® kitchens & interior design	

ОСОБЛИВІ ПРИМІТКИ:


1. Усі розміри вказані в **мм**
2. На плані вказані чистові розміри від чистих поверхонь з урахуванням умовного штукатурно-малярного шару **10-15мм**.
3. Рівень чистої поверхні приймати за **0**
4. Розміри вказані з урахуванням округлення до 5 згідно з існуючих правил математики.
5. Розмір входних дверей по коробці. Монтажний отвір для установки повинен бути на 2-6 см більше за розмір дверей.
6. Висота дверних отворів міжкімнатних дверей вказана від чистої поверхні підлоги. За необхідності змінити згідно з вимог виробника міжкімнатних дверей.
7. Отвір входної двері підготувати згідно з вимог виробника.
8. Загальна попередня висота конструкцій від рівня існуючої підлоги до перекриття **2515мм**
9. Монтувати стіни з газоблоків розміром **600x300x100мм** або на розсуд будівельної бригади
10. Більш детальну схему конструкцій санвузла дивитись на відповідних сторінках
11. Розміри вказані на плані **СИНИМ** кольором мають бути витримані для забезпечення комфортного руху приміщеннями та розташування побутової техніки.

УМОВНІ ПОЗНАЧЕННЯ:



Монтаж конструкцій

Умовний штукатурно-малярний шар

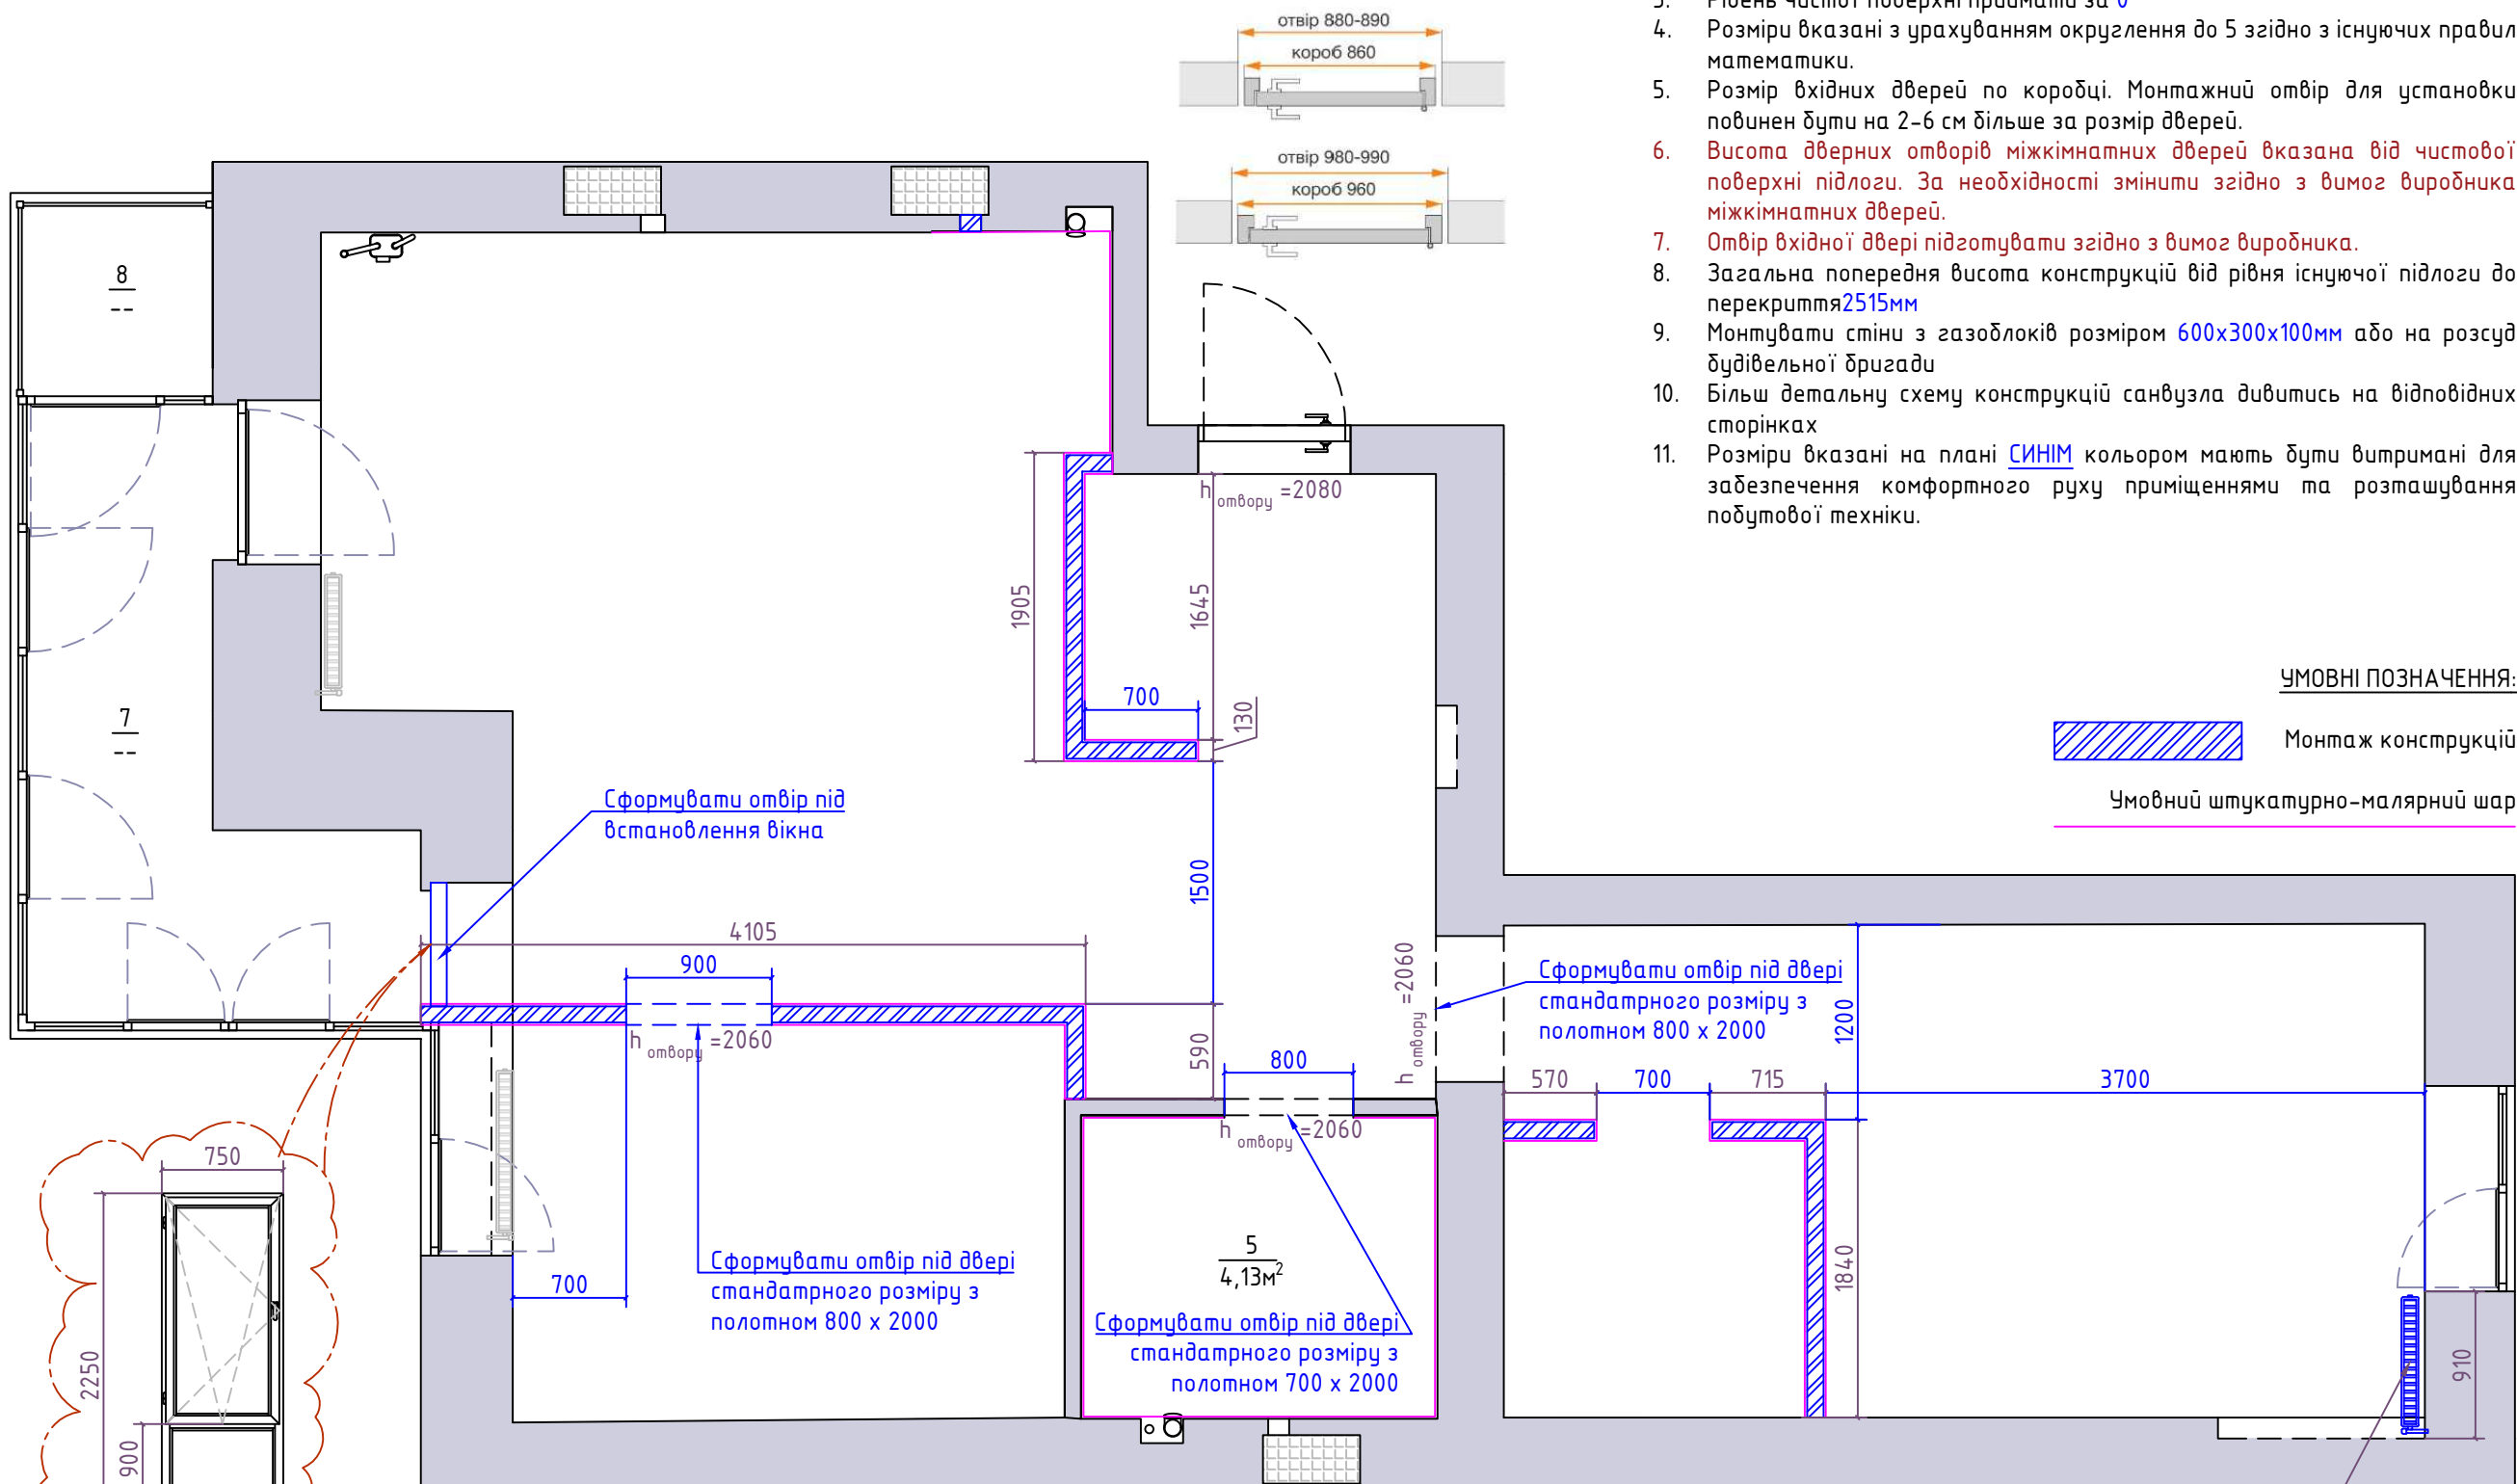


Монтувати існуючий радіатор, за умови, що він підходить за розміром.
В іншому випадку придбати той, що відповідатиме по розміру

Розмір вікна попередній.
Перед замовленням провести контрольний замір отвору

ПАКЕТ ТЕХНІЧНИЙ	СТАДІЯ	АРКУШ	МАШТАБ
	ПР	3	1 : 45
ПЛАН РЕКОНСТРУКЦІЇ. МОНТАЖ			
ARTBRUNG® kitchens & interior design			

ЕКСПЛІКАЦІЯ ПРИМІЩЕНЬ		
№	НАЗВА	S м ²
1	Передпокій з коридором	6.82
2	Кухня та вітальня	21.76
3	Дитяча кімната	8.32
4	Ванна кімната	3.93
5	Головна спальня	13.66
6	Гардеробна кімната	3.18
7	Засклений балкон	--
8	Балкон	--
Загальна вимірювання площа		57,67м ²

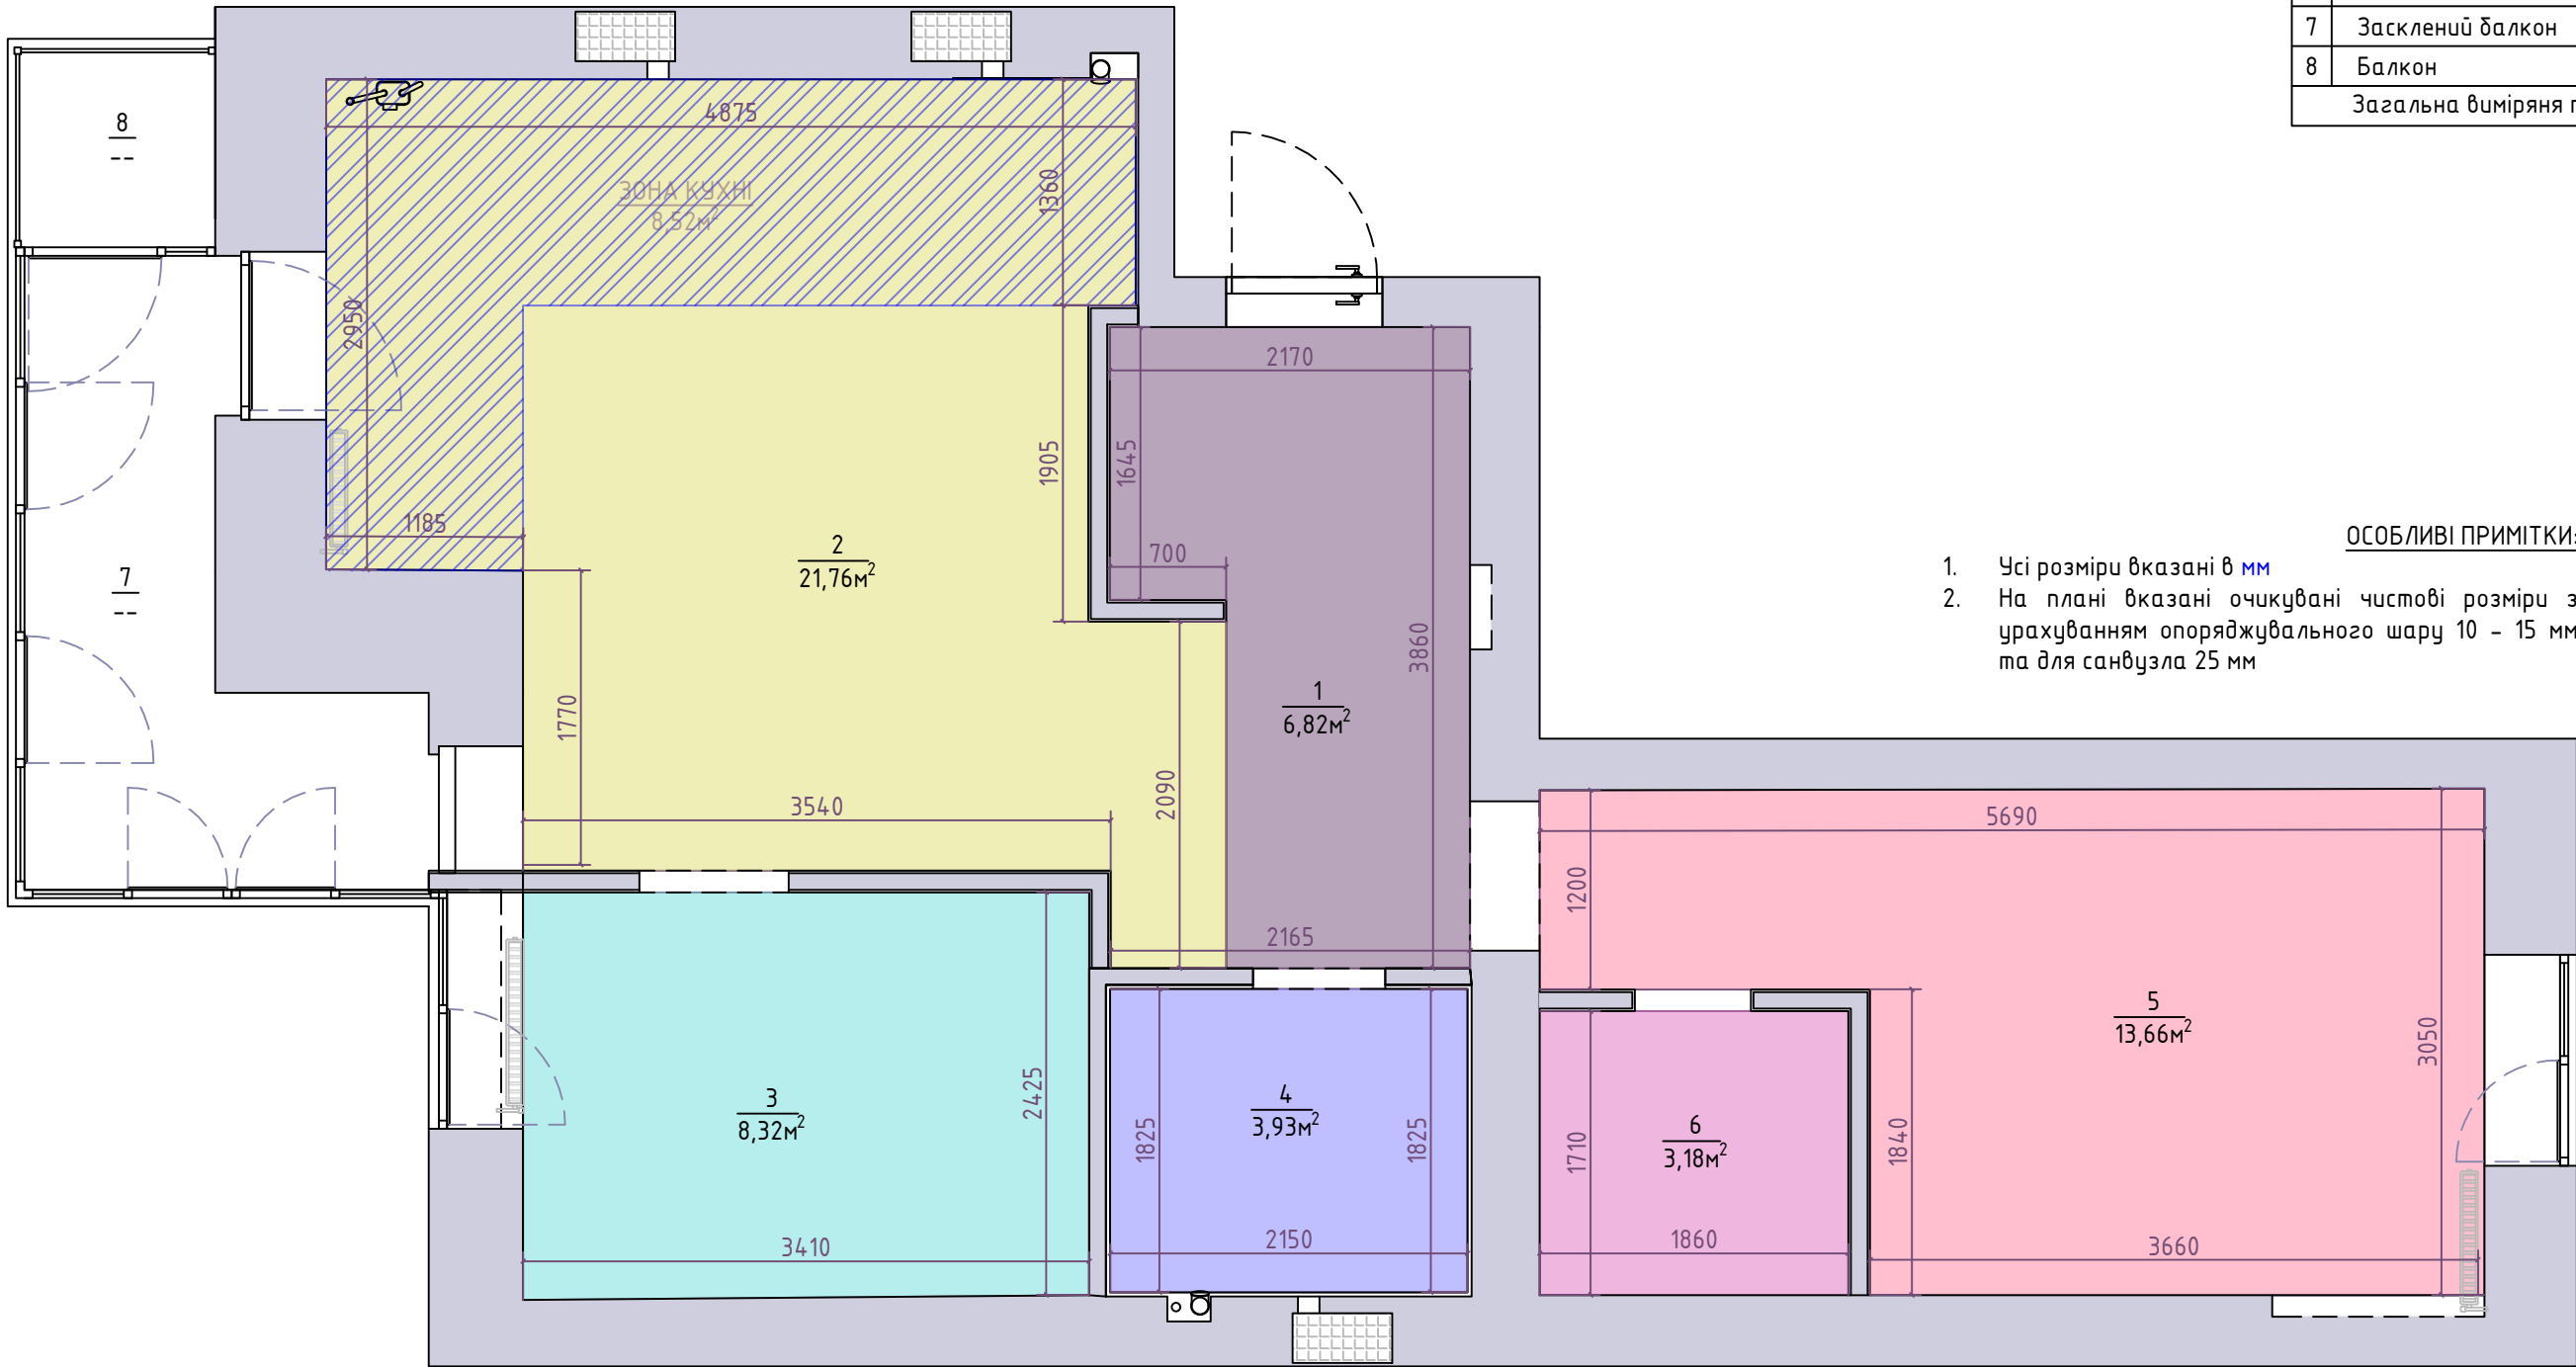


- ОСОБЛИВІ ПРИМІТКИ:**
- Усі розміри вказані в **мм**
 - На плані вказані очікувані чистові розміри з урахуванням опоряджувального шару 10 - 15 мм та для санвузла 25 мм

ПАКЕТ ТЕХНІЧНИЙ	СТАДІЯ	АРКУШ	МАШТАБ
	ПР	4	1 : 45
ПЛАН ПІСЛЯ РЕКОНСТРУКЦІЇ. ЗОНУВАННЯ		ARTBRUNG® kitchens & interior design	

ЕКСПЛІКАЦІЯ ПРИМІЩЕНЬ		
№	НАЗВА	S м ²
1	Передпокії з коридором	6.82
2	Кухня та вітальня	21.76
3	Дитяча кімната	8.32
4	Ванна кімната	3.93
5	Головна спальня	13.66
6	Гардеробна кімната	3.18
7	Засклений балкон	--
8	Балкон	--
Загальна вимірювання площа		57,67м ²

ЗАГАЛЬНА ІНФОРМАЦІЯ ПО ОЗДОБЛЕННЮ:

- Усі розміри приймає від рівня чистої поверхні.
- Рівень чистої поверхні приймає за 0.
- Оздоблення стін - фарбування
- Підлоги по всіх приміщеннях окрім санвузла та балкона - КЛЕЙОВА SPS плитка
- Двері з лиштвою
- Стеля натяжна біла матова
- Стикування стелі зі стіною звичайне. Приховане стельовим плінтусом
- Стельові світильники накладні

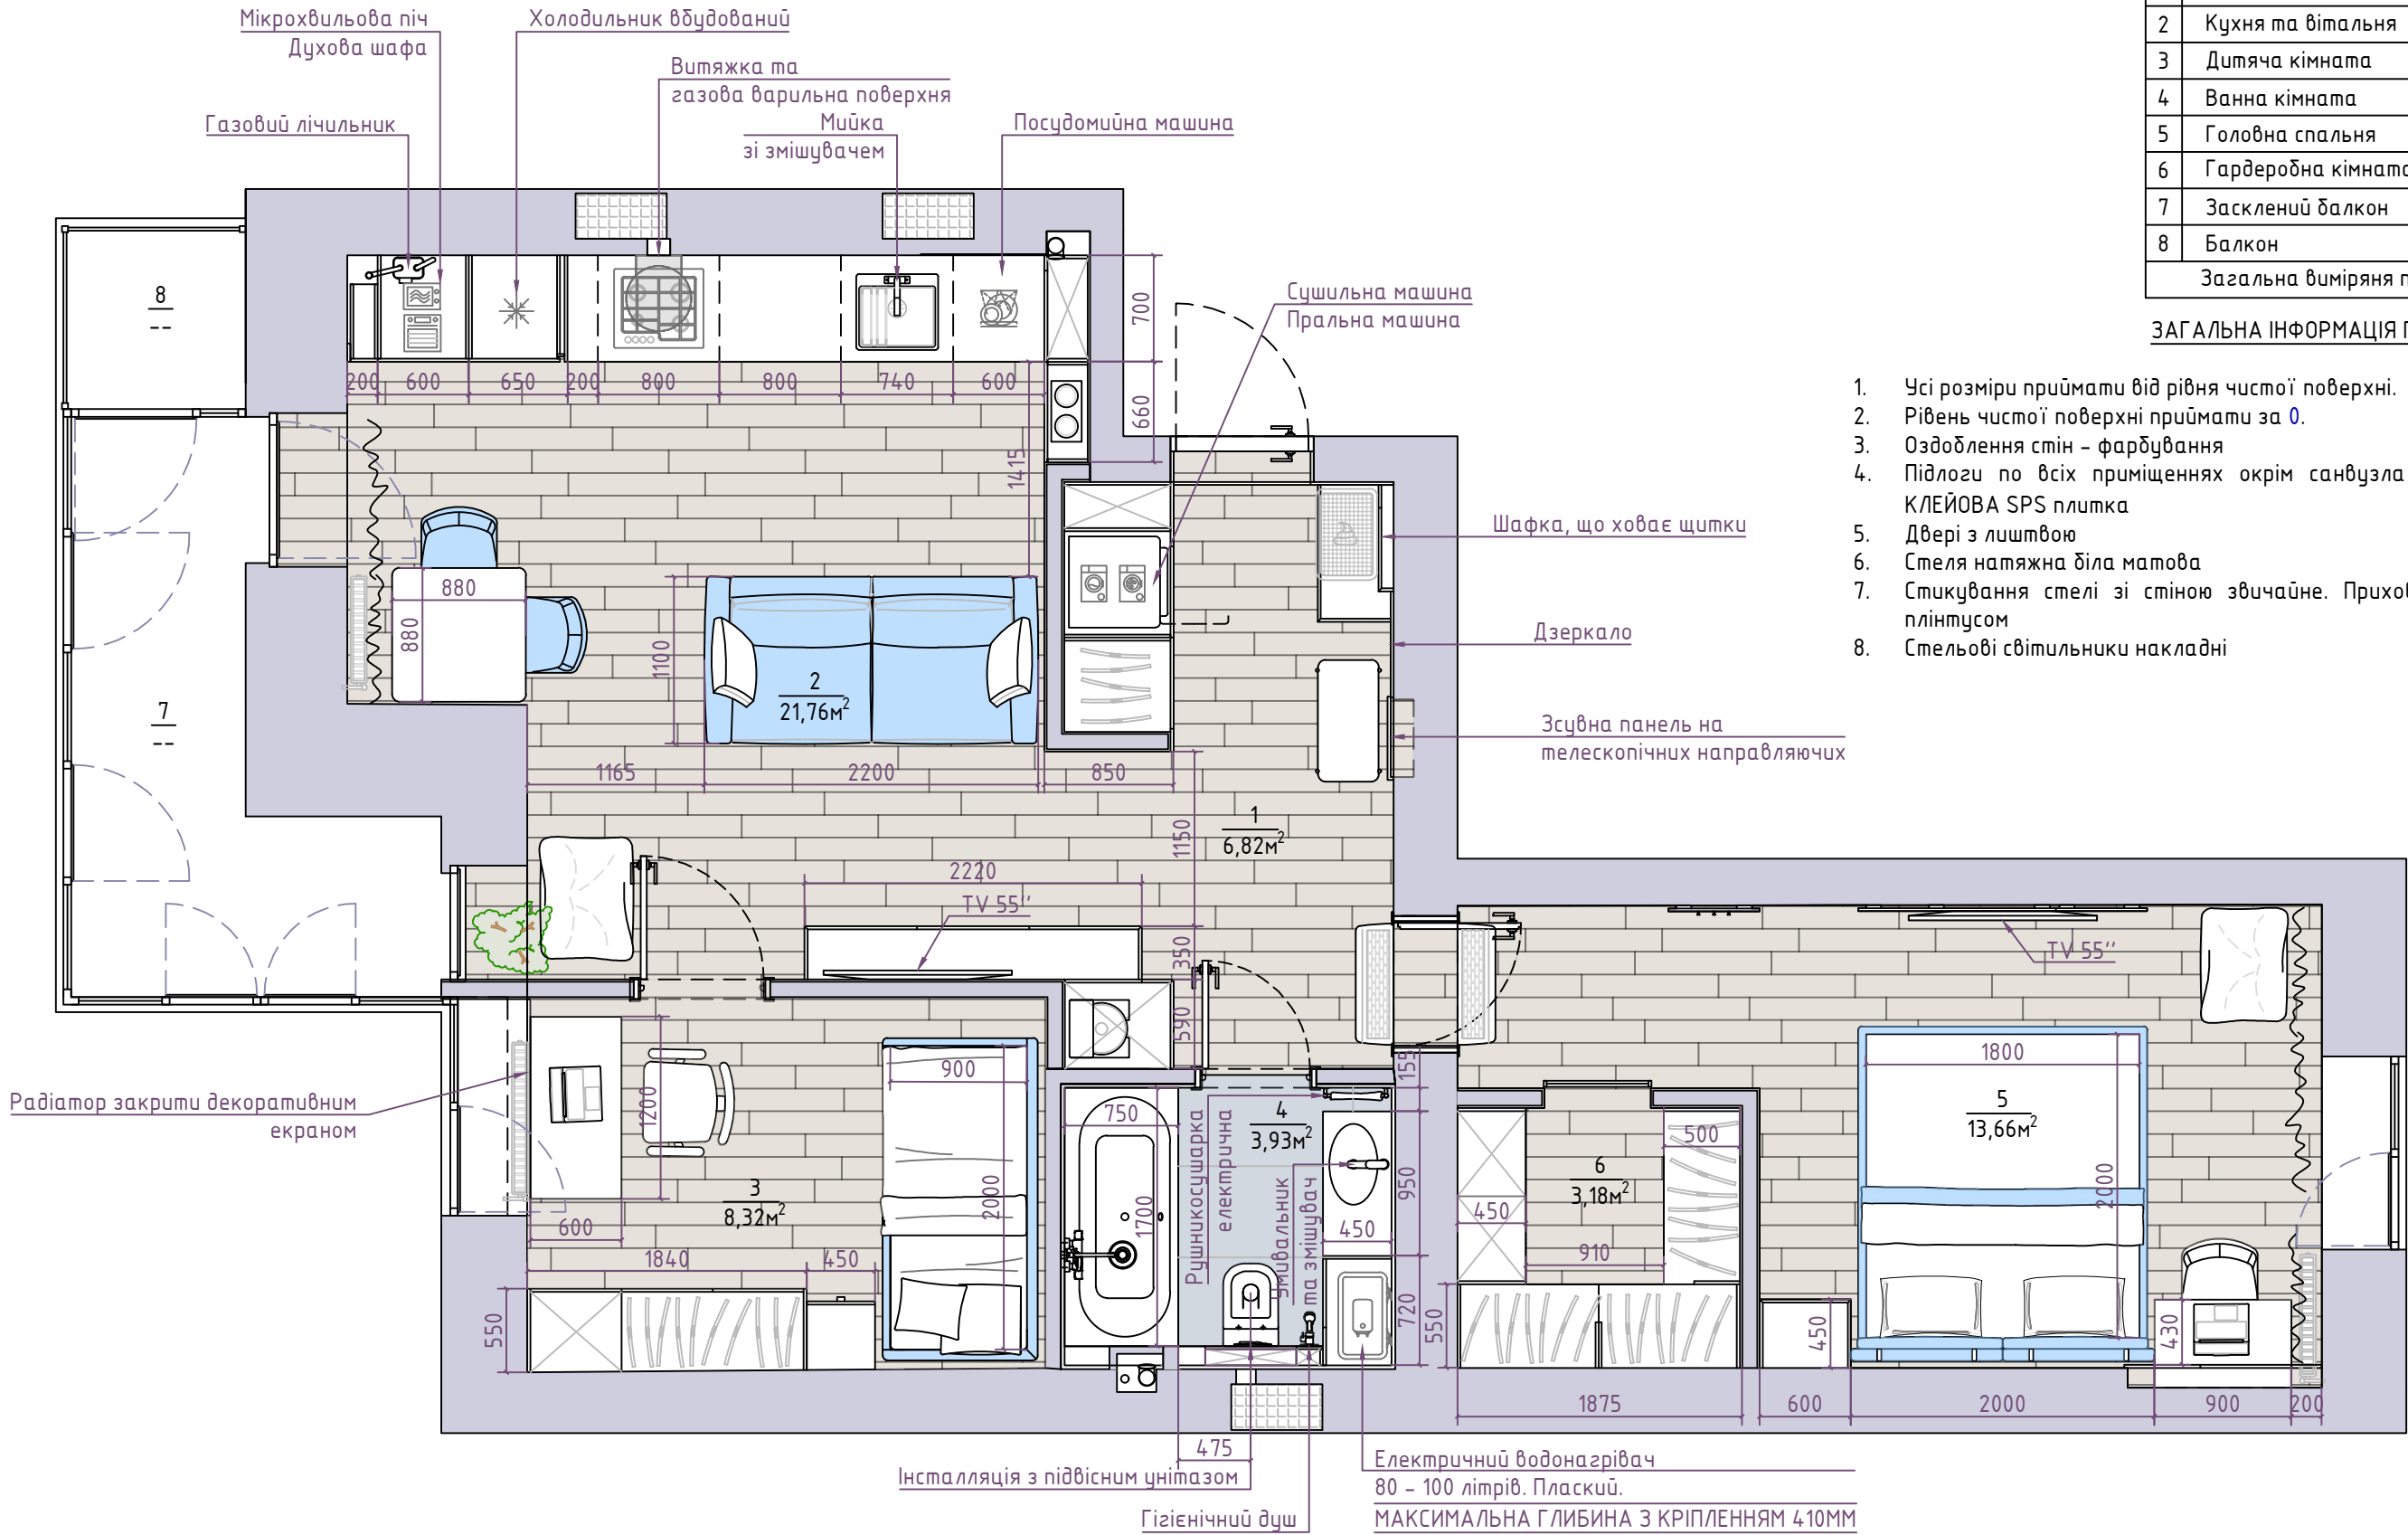


ПАКЕТ ТЕХНІЧНИЙ	СТАДІЯ	АРКУШ	МАШТАБ
	ПР	5	1:45
ПЛАН РОЗТАШУВАННЯ МЕБЛІВ		ARTBRUNG® kitchens & interior design	




ЕКСПЛІКАЦІЯ ПРИМІЩЕНЬ		
№	НАЗВА	S м²
1	Передпокій з коридором	6.82
2	Кухня та вітальня	21.76
3	Дитяча кімната	8.32
4	Ванна кімната	3.93
5	Головна спальня	13.66
6	Гардеробна кімната	3.18
7	Засклений балкон	--
8	Балкон	--
Загальна вимірювання площа		57,67м²

ОСОБЛИВІ ПРИМІТКИ:

- Усі розміри приймати від рівня чистої поверхні.
- Рівень чистої поверхні приймати за 0.
- Самопливну систему каналізації монтувати з каналізаційних поліпропіленових труб діаметром 50 та 100мм із застосуванням відповідних фасонних частин тільки заводського виготовлення.
- Розтруби труб та фасонини повинні бути спрямовані проти руху води.
- Випробування системи каналізації виконувати методом протоки води шляхом одночасного відкриття 100% сантехнічних приладів, підключених до ділянки, що перевіряється, протягом часу, необхідного для огляду.
- Схема водовідведення та сантехнічного обладнання має інформаційний характер. Кількість і розташування труб та фасонних елементів визначає сантехнік, що проводить монтаж.
- Систему крапельного відведення конденсату від кондиціонера провести у каналізацію.
- З метою забезпечити хороше відведення стоків у системі діаметром 50 мм самопливну систему каналізації монтувати з допустимим коефіцієнтом 0,035, та мінімальним — 0,025. З аналогічною метою труб діаметром 100 мм. Коефіцієнт раціонального ухилу – 0,012 або 0,02.

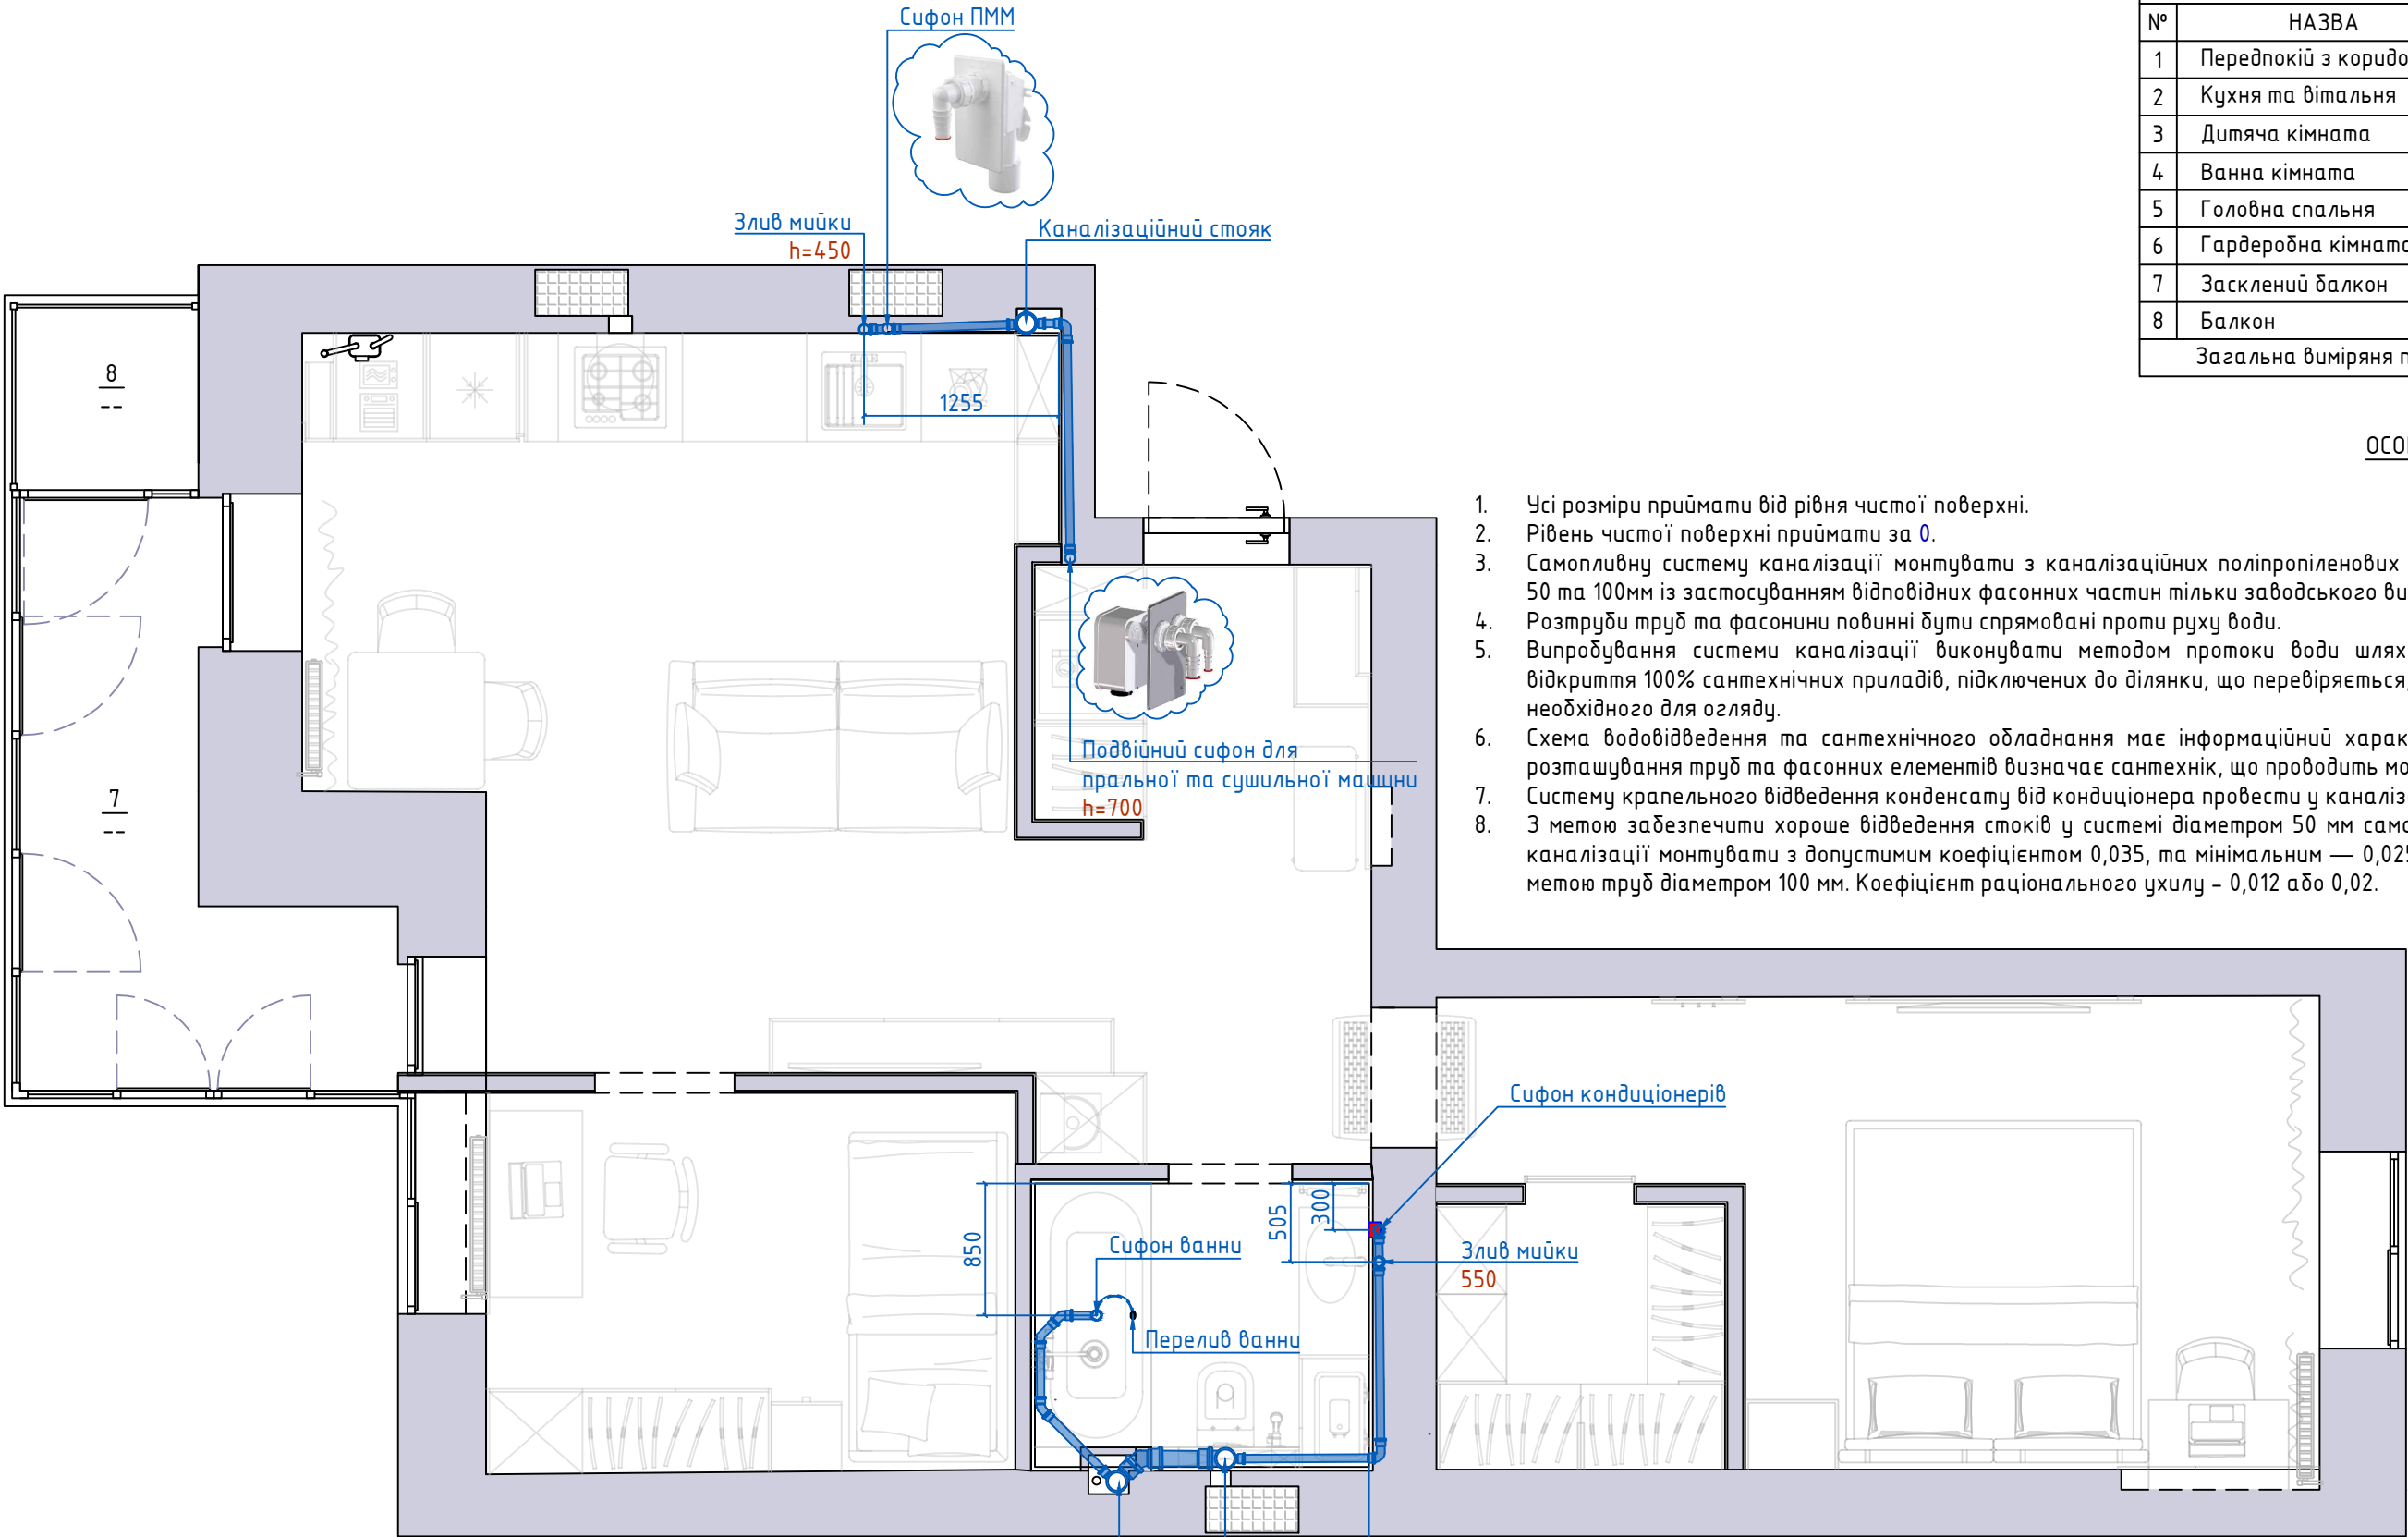

КОЕФІЦІЄНТ РАЦІОНАЛЬНОГО УХИЛУ

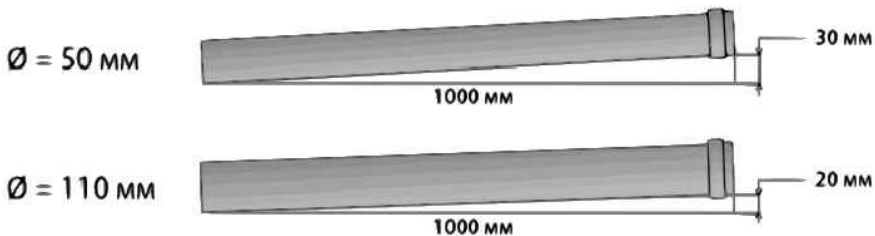


Інсталяція для підвісного унітазу
В шафі над інсталяцією розташувати водолічильник та за потреби редуктор водяного тиску

Каналізаційний стояк

ПАКЕТ ТЕХНІЧНИЙ	СТАДІЯ	АРКУШ	МАШТАБ
	ПР	6	1 : 45
КОНЦЕПТУАЛЬНИЙ ПЛАН КАНАЛІЗАЦІЙНИХ СИСТЕМ			
ARTBRUNG® kitchens & interior design			

ЕКСПЛІКАЦІЯ ПРИМІЩЕНЬ		
№	НАЗВА	S м ²
1	Передпокії з коридором	6.82
2	Кухня та вітальня	21.76
3	Дитяча кімната	8.32
4	Ванна кімната	3.93
5	Головна спальня	13.66
6	Гардеробна кімната	3.18
7	Засклений балкон	--
8	Балкон	--
Загальна вимірювання площа		57,67м ²

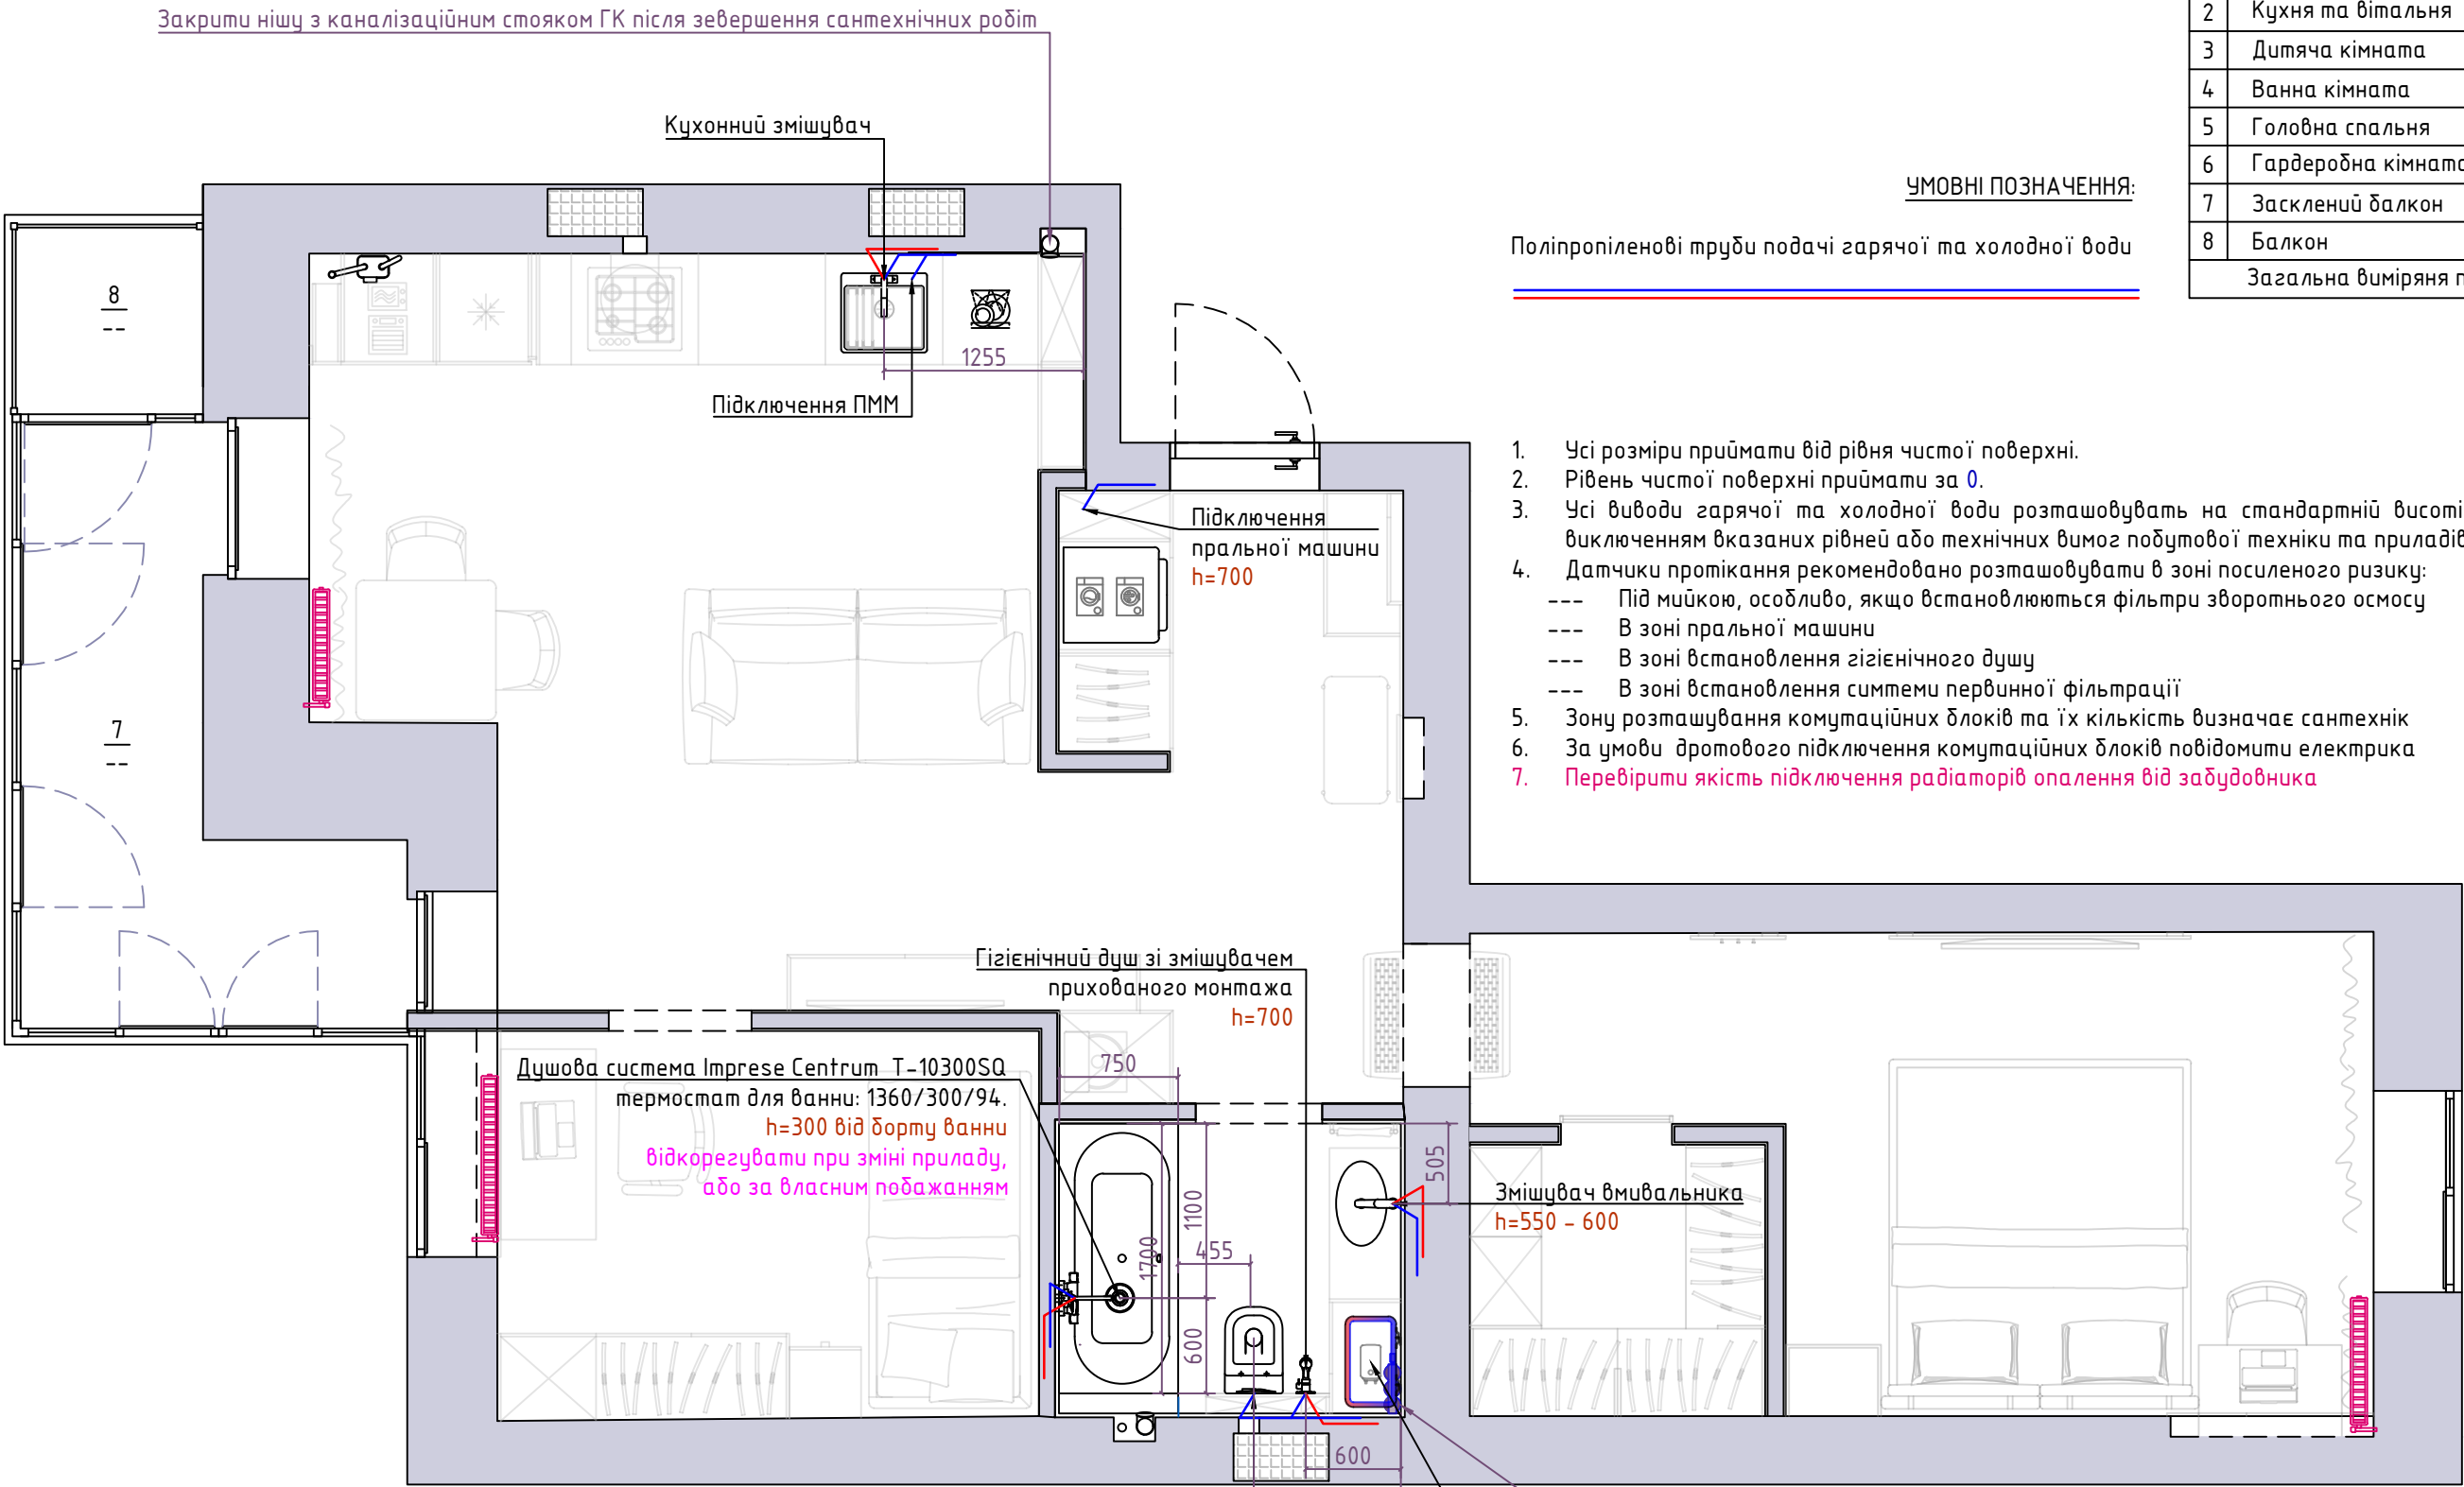

УМОВНІ ПОЗНАЧЕННЯ:

Поліпропіленові труби подачі гарячої та холодної води

ПРИМІТКИ:

- Усі розміри приймає від рівня чистої поверхні.
- Рівень чистої поверхні приймає за 0.
- Усі виводи гарячої та холодної води розташовуватимуть на стандартній висоті 550-600 мм за виключенням вказаних рівней або технічних вимог побутової техніки та приладів.
- Датчики протікання рекомендовано розташовувати в зоні посиленого ризику:
 - Під мийкою, особливо, якщо встановлюються фільтри зворотнього осмосу
 - В зоні пральної машини
 - В зоні встановлення гігієнічного душу
 - В зоні встановлення системи первинної фільтрації
- Зону розташування комутаційних блоків та їх кількість визначає сантехнік
- За умови дротового підключення комутаційних блоків повідомити електрика
- Перевірити якість підключення радіаторів опалення від забудовника


Інсталяція для підвісного цнітазу
В шафі над інсталяцією розмістити водолічильники
фільтр жорсткого очищення та за потреби редуктор тиску.

Водонагрівач 80 – 100 літрів. Плаский
Максимальна глибина разом з кріпленнями 410мм
В зоні під бойлером за бажанням розмістити фільтри первинної очистки та
комутаційний блок системи захисту від протікань

Фільтри первинного
очищення



ПАКЕТ ТЕХНІЧНИЙ	СТАДІЯ	АРКУШ	МАШТАБ
	ПР	7	1 : 45
ПРАН ПРИВ'ЯЗКИ САНТЕХНІЧНИХ ПРИЛАДІВ			
ARTBRUNG® kitchens & interior design			

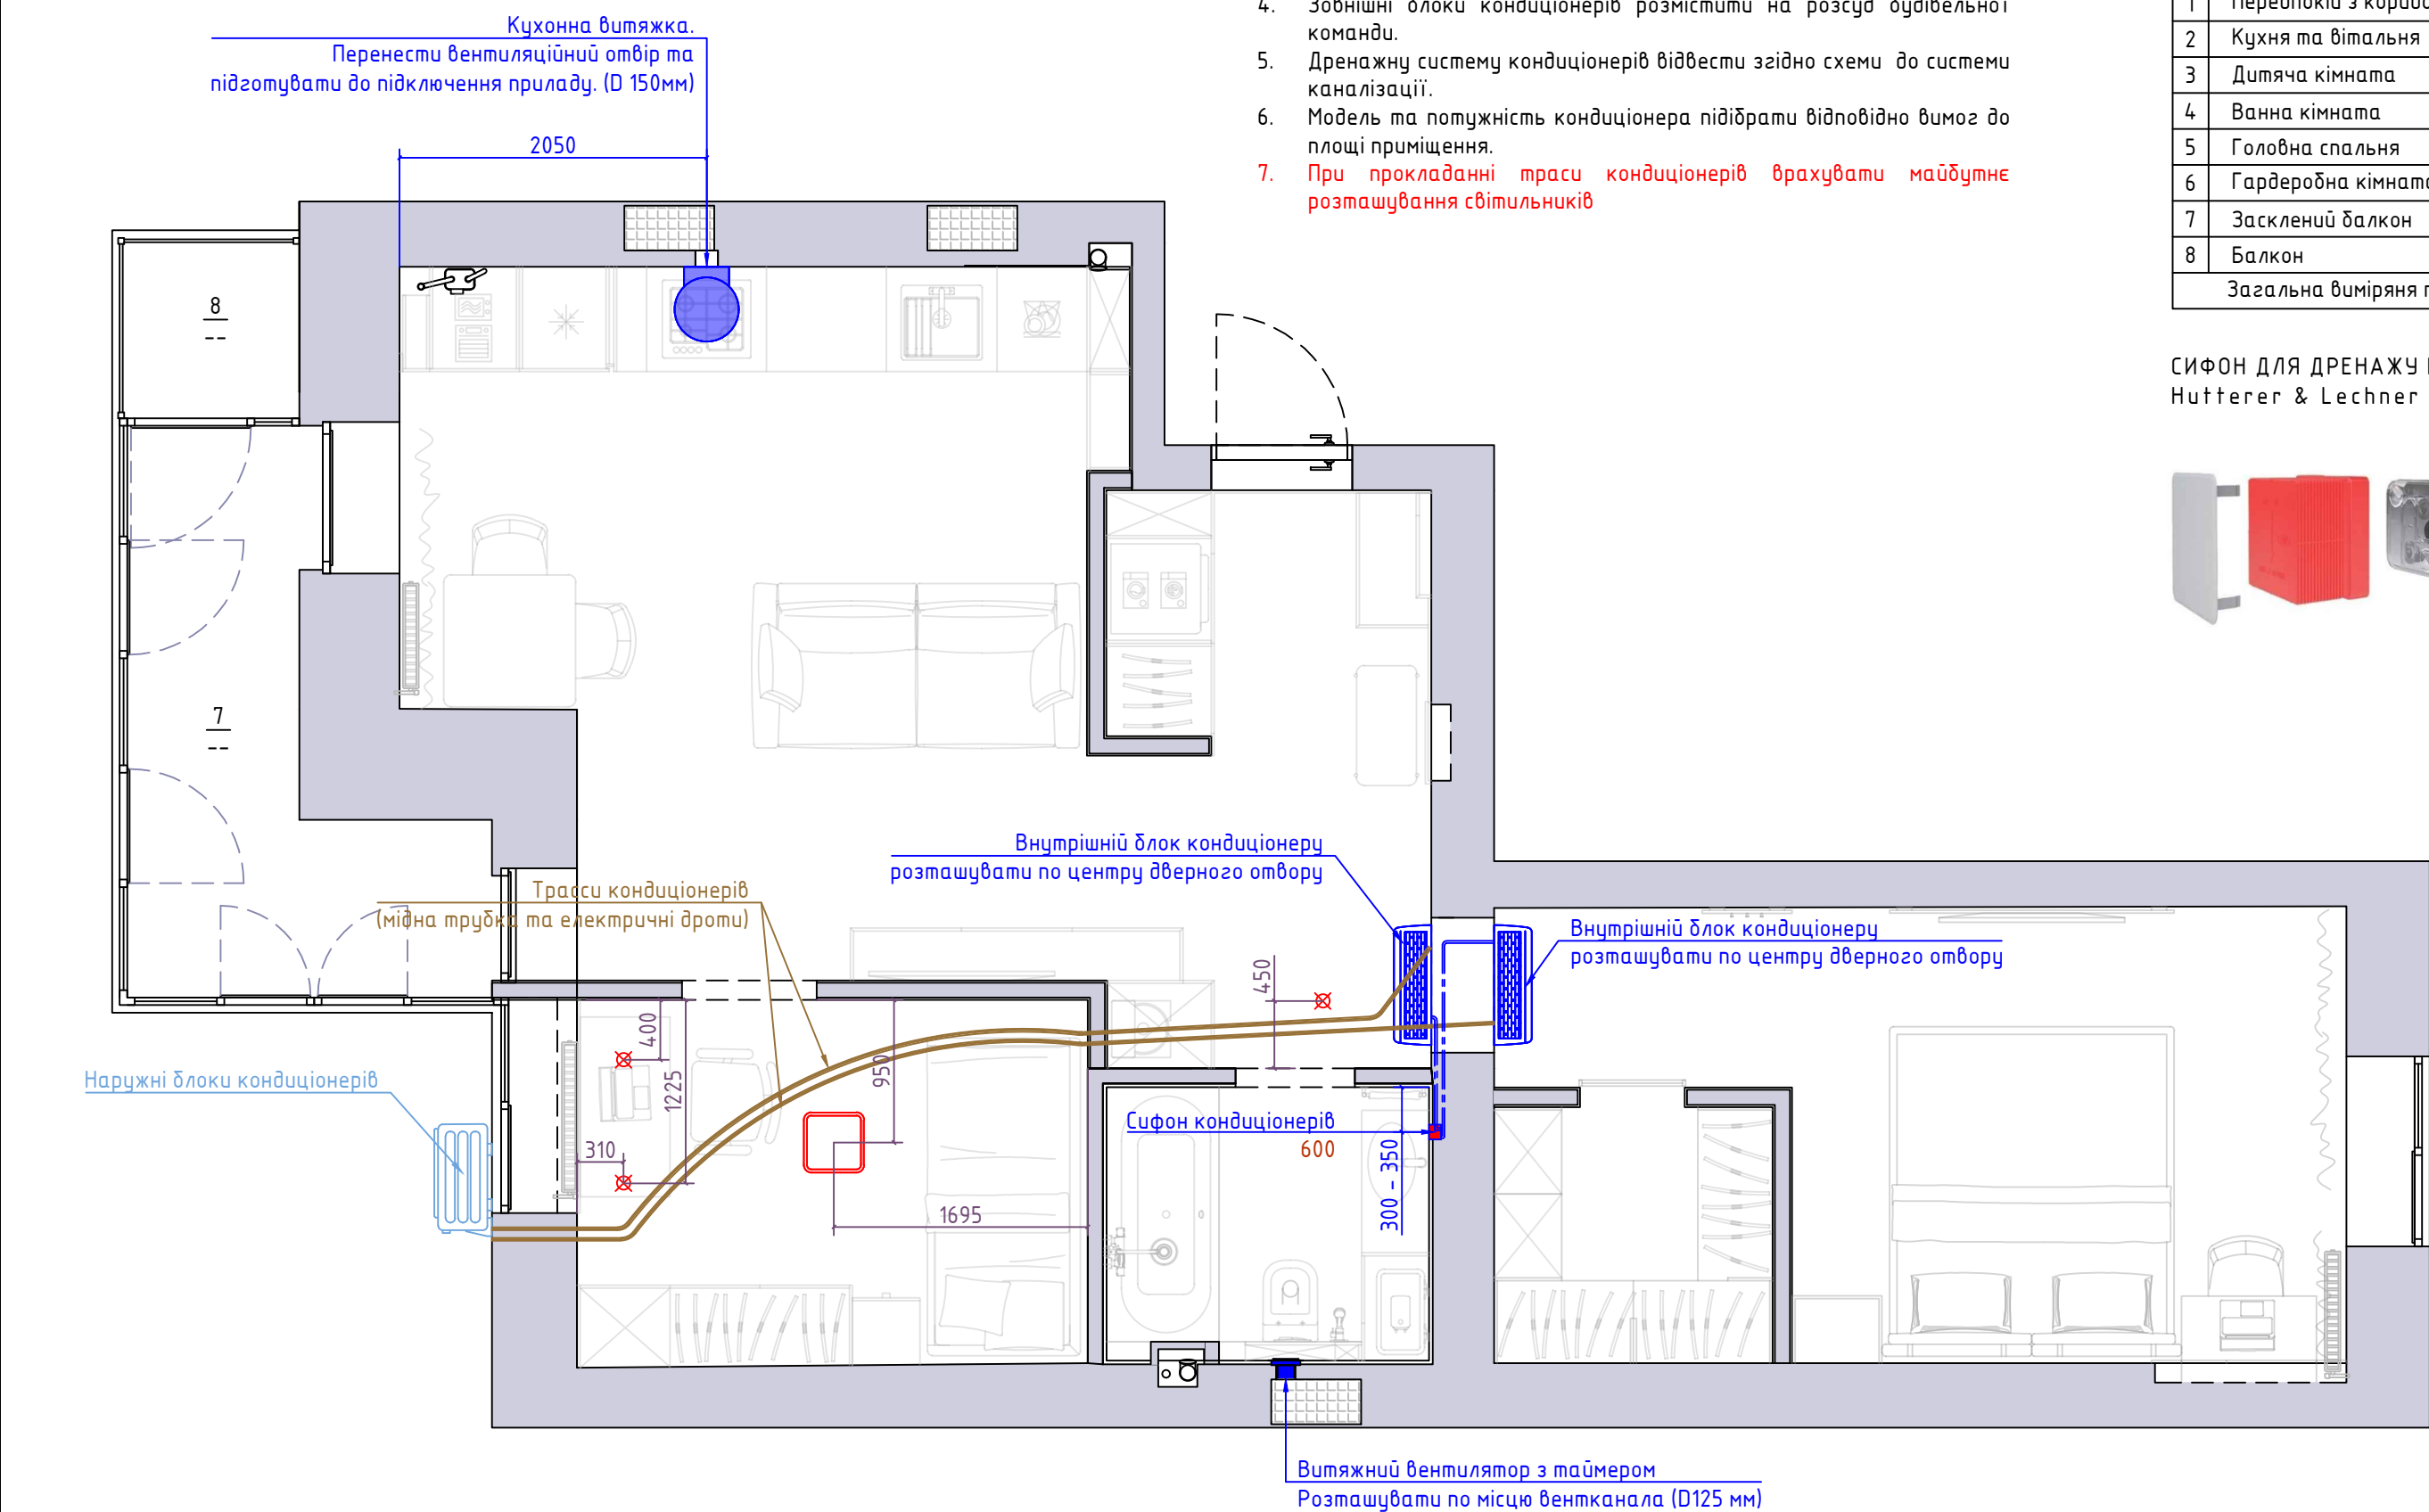


1. Усі розміри приймати від рівня чистої поверхні.
2. Рівень чистої поверхні приймати за 0.
3. Внутрішній блок кондиціонера розмістити згідно схеми
4. Зовнішні блоки кондиціонерів розмістити на розсуд будівельної команди.
5. Дренажну систему кондиціонерів відвести згідно схеми до системи каналізації.
6. Модель та потужність кондиціонера підібрати відповідно вимог до площі приміщення.
7. При прокладанні траси кондиціонерів врахувати майбутнє розташування світильників

ЕКСПЛІКАЦІЯ ПРИМІЩЕНЬ		
№	НАЗВА	S м ²
1	Передпокії з коридором	6.82
2	Кухня та вітальня	21.76
3	Дитяча кімната	8.32
4	Ванна кімната	3.93
5	Головна спальня	13.66
6	Гардеробна кімната	3.18
7	Засклений балкон	--
8	Балкон	--
Загальна вимірювання площа		57,67м ²

СИФОН ДЛЯ ДРЕНАЖУ КОНДИЦІОНЕРА
Hutterer & Lechner HL 138 (DN32)




ПАКЕТ ТЕХНІЧНИЙ	СТАДІЯ	АРКУШ	МАШТАБ
	ПР	8	1 : 45
ПЛАН КОНДИЦІОНЕРІВ ТЕ ВЕНТИЛЯЦІЇ		ARTBRUNG® kitchens & interior design	

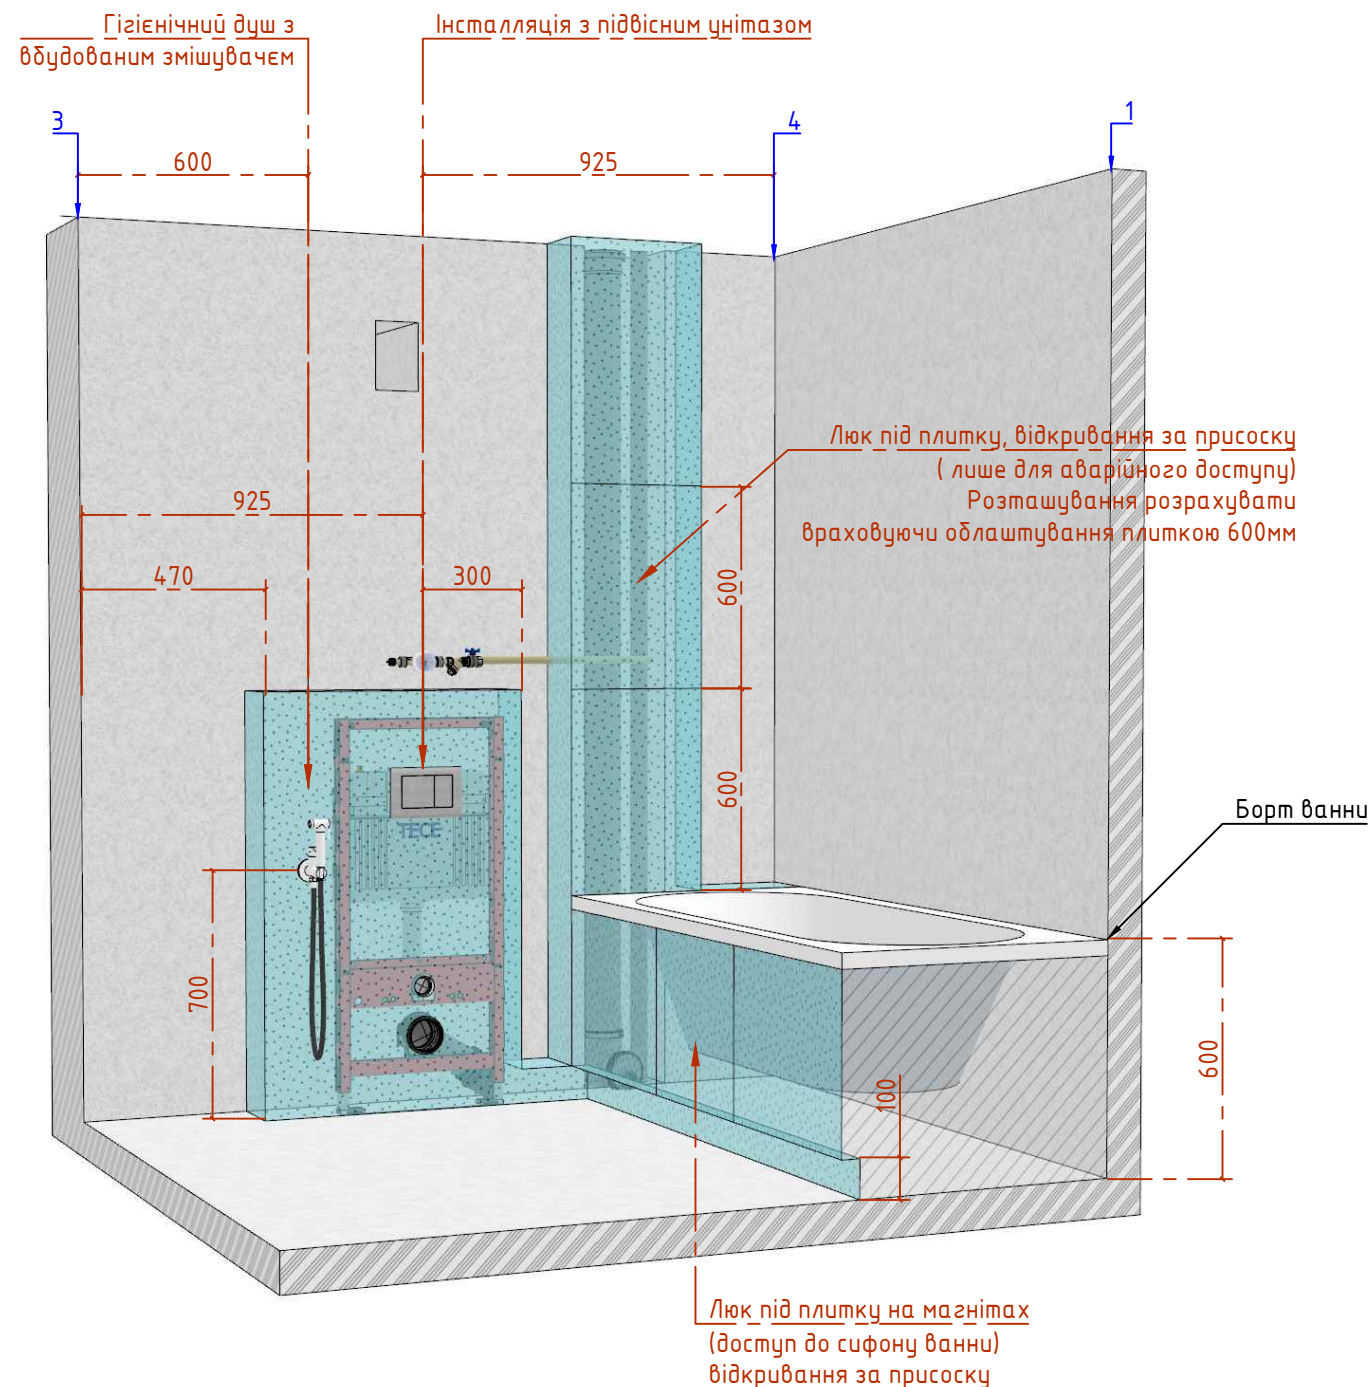


ОСОБЛИВІ ПРИМІТКИ:

1. Усі розміри вказані в мм
2. На плані вказані чистові розміри від чистих поверхонь, що очікуються після оздоблювальних робіт. Врахувати похибку під час монтажу конструкцій.
3. Рівень чистої поверхні приймати за 0
4. Розміри вказані з урахуванням округлення до 5 згідно з існуючих правил математики.
5. Конструкції з гіпсокартону монтувати після проведення робіт по облаштуванню чорнової сантехніки, а також обробки усіх поверхонь кімнати цементною гідроізоляційною сумішшю.
6. По завершенню монтажних робіт виконати гідроізоляцію приміщення мастичною гідроізоляційною сумішшю (врахувати наявність теплої підлоги [СТОРІНКА 13](#))
7. Розміри прив'язки сантехнічних приладів дивитись на [СТОРІНКАХ 6,7](#)
8. Лічильник холодного водопостачання розташувати в зручній для доступу зоні над інсталяцією для унітаза, додатково встановити фільтр жорсткого очищення та за потреби редуктор тиску.
9. Каналізаційний стояк та стояк холодного водопостачання зашити ГК коробом
10. Для аварійного доступу до кранів холодної води встановити люк. Люк буде оздоблюватись керамогранітом. Врахувати розмір плитки (люк може бути трохи менше плитки)
11. Монтаж зовнішньої частини гігієнічного душу та кнопки унітазу буде після встановлення ЛДСП панелей 18 мм.

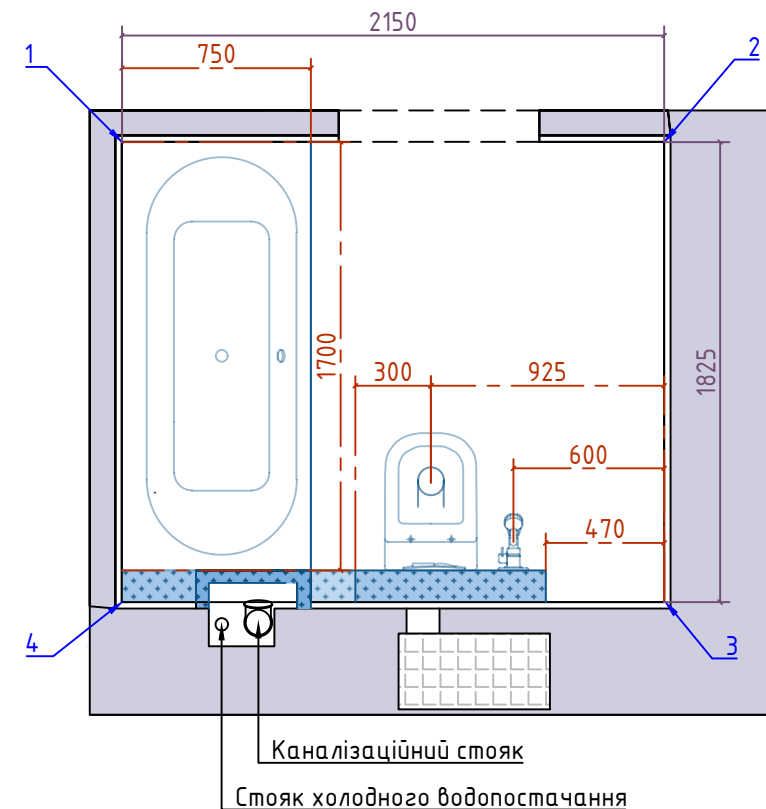

УМОВНІ ПОЗНАЧЕННЯ:

- Конструкції з вологостійкого гіпсокартону
- Гідроізоляційна суміш мастичного типу

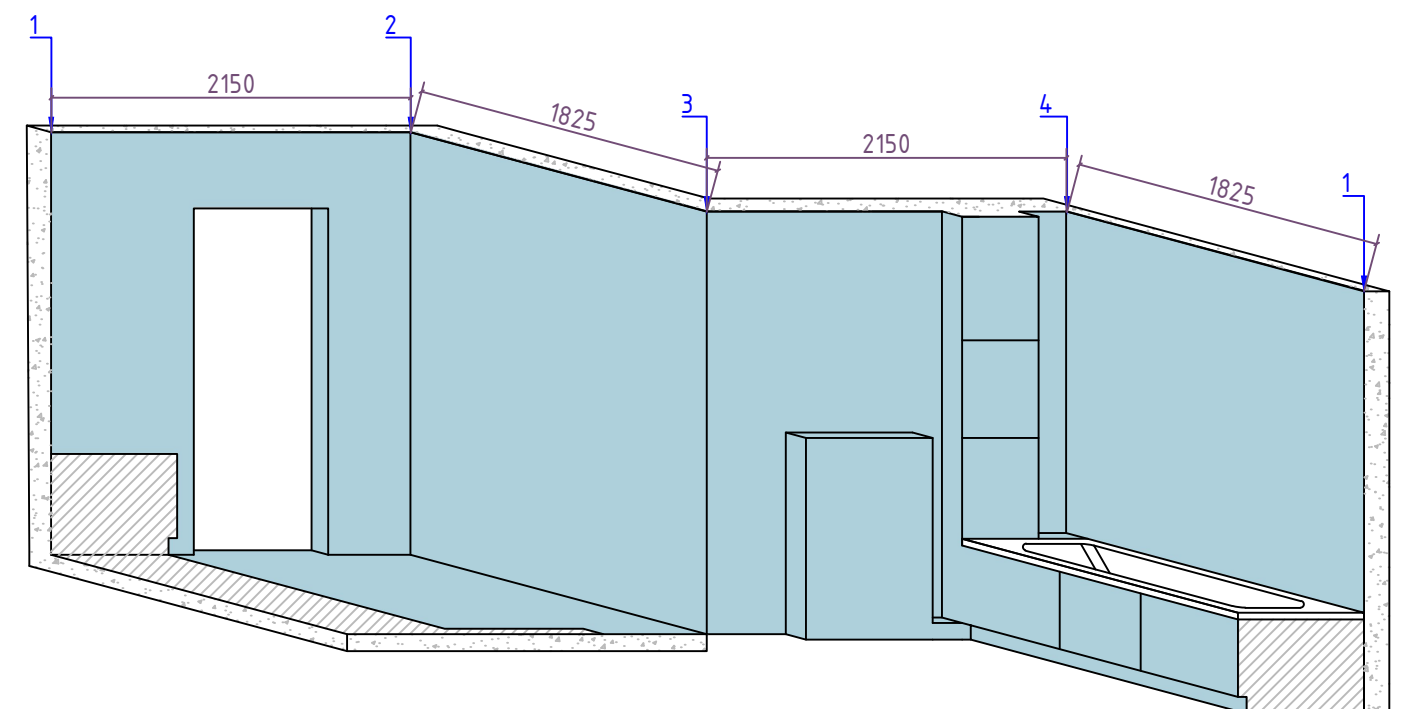

ПАКЕТ ТЕХНІЧНИЙ	СТАДІЯ	АРКУШ	МАШТАБ
	ПР	9	--
ГІПСОКАРТОННІ КОНСТРУКЦІЇ САНВУЗЛА ТА ГІДРОІЗОЛЯЦІЯ		 kitchens & interior design	

ЕКСПЛІКАЦІЯ ПРИМІЩЕНЬ		
№	НАЗВА	S м²
1	Передпокії з коридором	6.82
2	Кухня та вітальня	21.76
3	Дитяча кімната	8.32
4	Ванна кімната	3.93
5	Головна спальня	13.66
6	Гардеробна кімната	3.18
7	Засклений балкон	--
8	Балкон	--
Загальна вимірювання площа		57,67м²

ПОЯСНЕННЯ:

- ГР - один світильник чи група освітлювальних приладів, що вмикаються з одного вимикача
- Умовна лінія що вказує на освітлювальні прилади в одній групі увімкнення
- Світильні точковий накладний
 - Світильник підвісний
 - Центральний стельовий світильник / люстра
 - Підвісний світильник лінійний
 - Вільний дрот для підключення БРА та/або підсвічування
 - Вимикач одноклавішний та одноклавішний прохідний/перехресний
 - Вимикач двоклавішний та двоклавішний прохідний

ОСОБЛИВІ ПРИМІТКИ:


- Усі розміри вказані від рівня чистої поверхні.
- Рівень чистої поверхні приймати за 0.
- Освітлення на балконі залишається від забудовника. Перевірити якість підключення

ПАКЕТ ТЕХНІЧНИЙ	СТАДІЯ	АРКУШ	МАШТАБ
	ПР	11	1 : 45
ПЛАН ПРИВ'ЯЗКИ ГРУП ОСВІТЛЮВАЛЬНИХ ПРИЛАДІВ ДО ВИМИКАЧІВ		ARTBRUNG® kitchens & interior design	

ЕКСПЛІКАЦІЯ ПРИМИЩЕНЬ		
№	НАЗВА	S м²
1	Передпокії з коридором	6.82
2	Кухня та вітальня	21.76
3	Дитяча кімната	8.32
4	Ванна кімната	3.93
5	Головна спальня	13.66
6	Гардеробна кімната	3.18
7	Засклений балкон	--
8	Балкон	--
Загальна вимірювання площа		57,67м²

УМОВНІ ПОЗНАЧЕННЯ:


- Вільний дріт для підключення техніки "напрямку"
- Розетка з заземленням
- Інтернет розетка
- Температурний регулятор теплої підлоги
- Вимикач одноклавішний та одноклавішний прохідний/перехресний
- Вимикач двоклавішний та двоклавішний прохідний

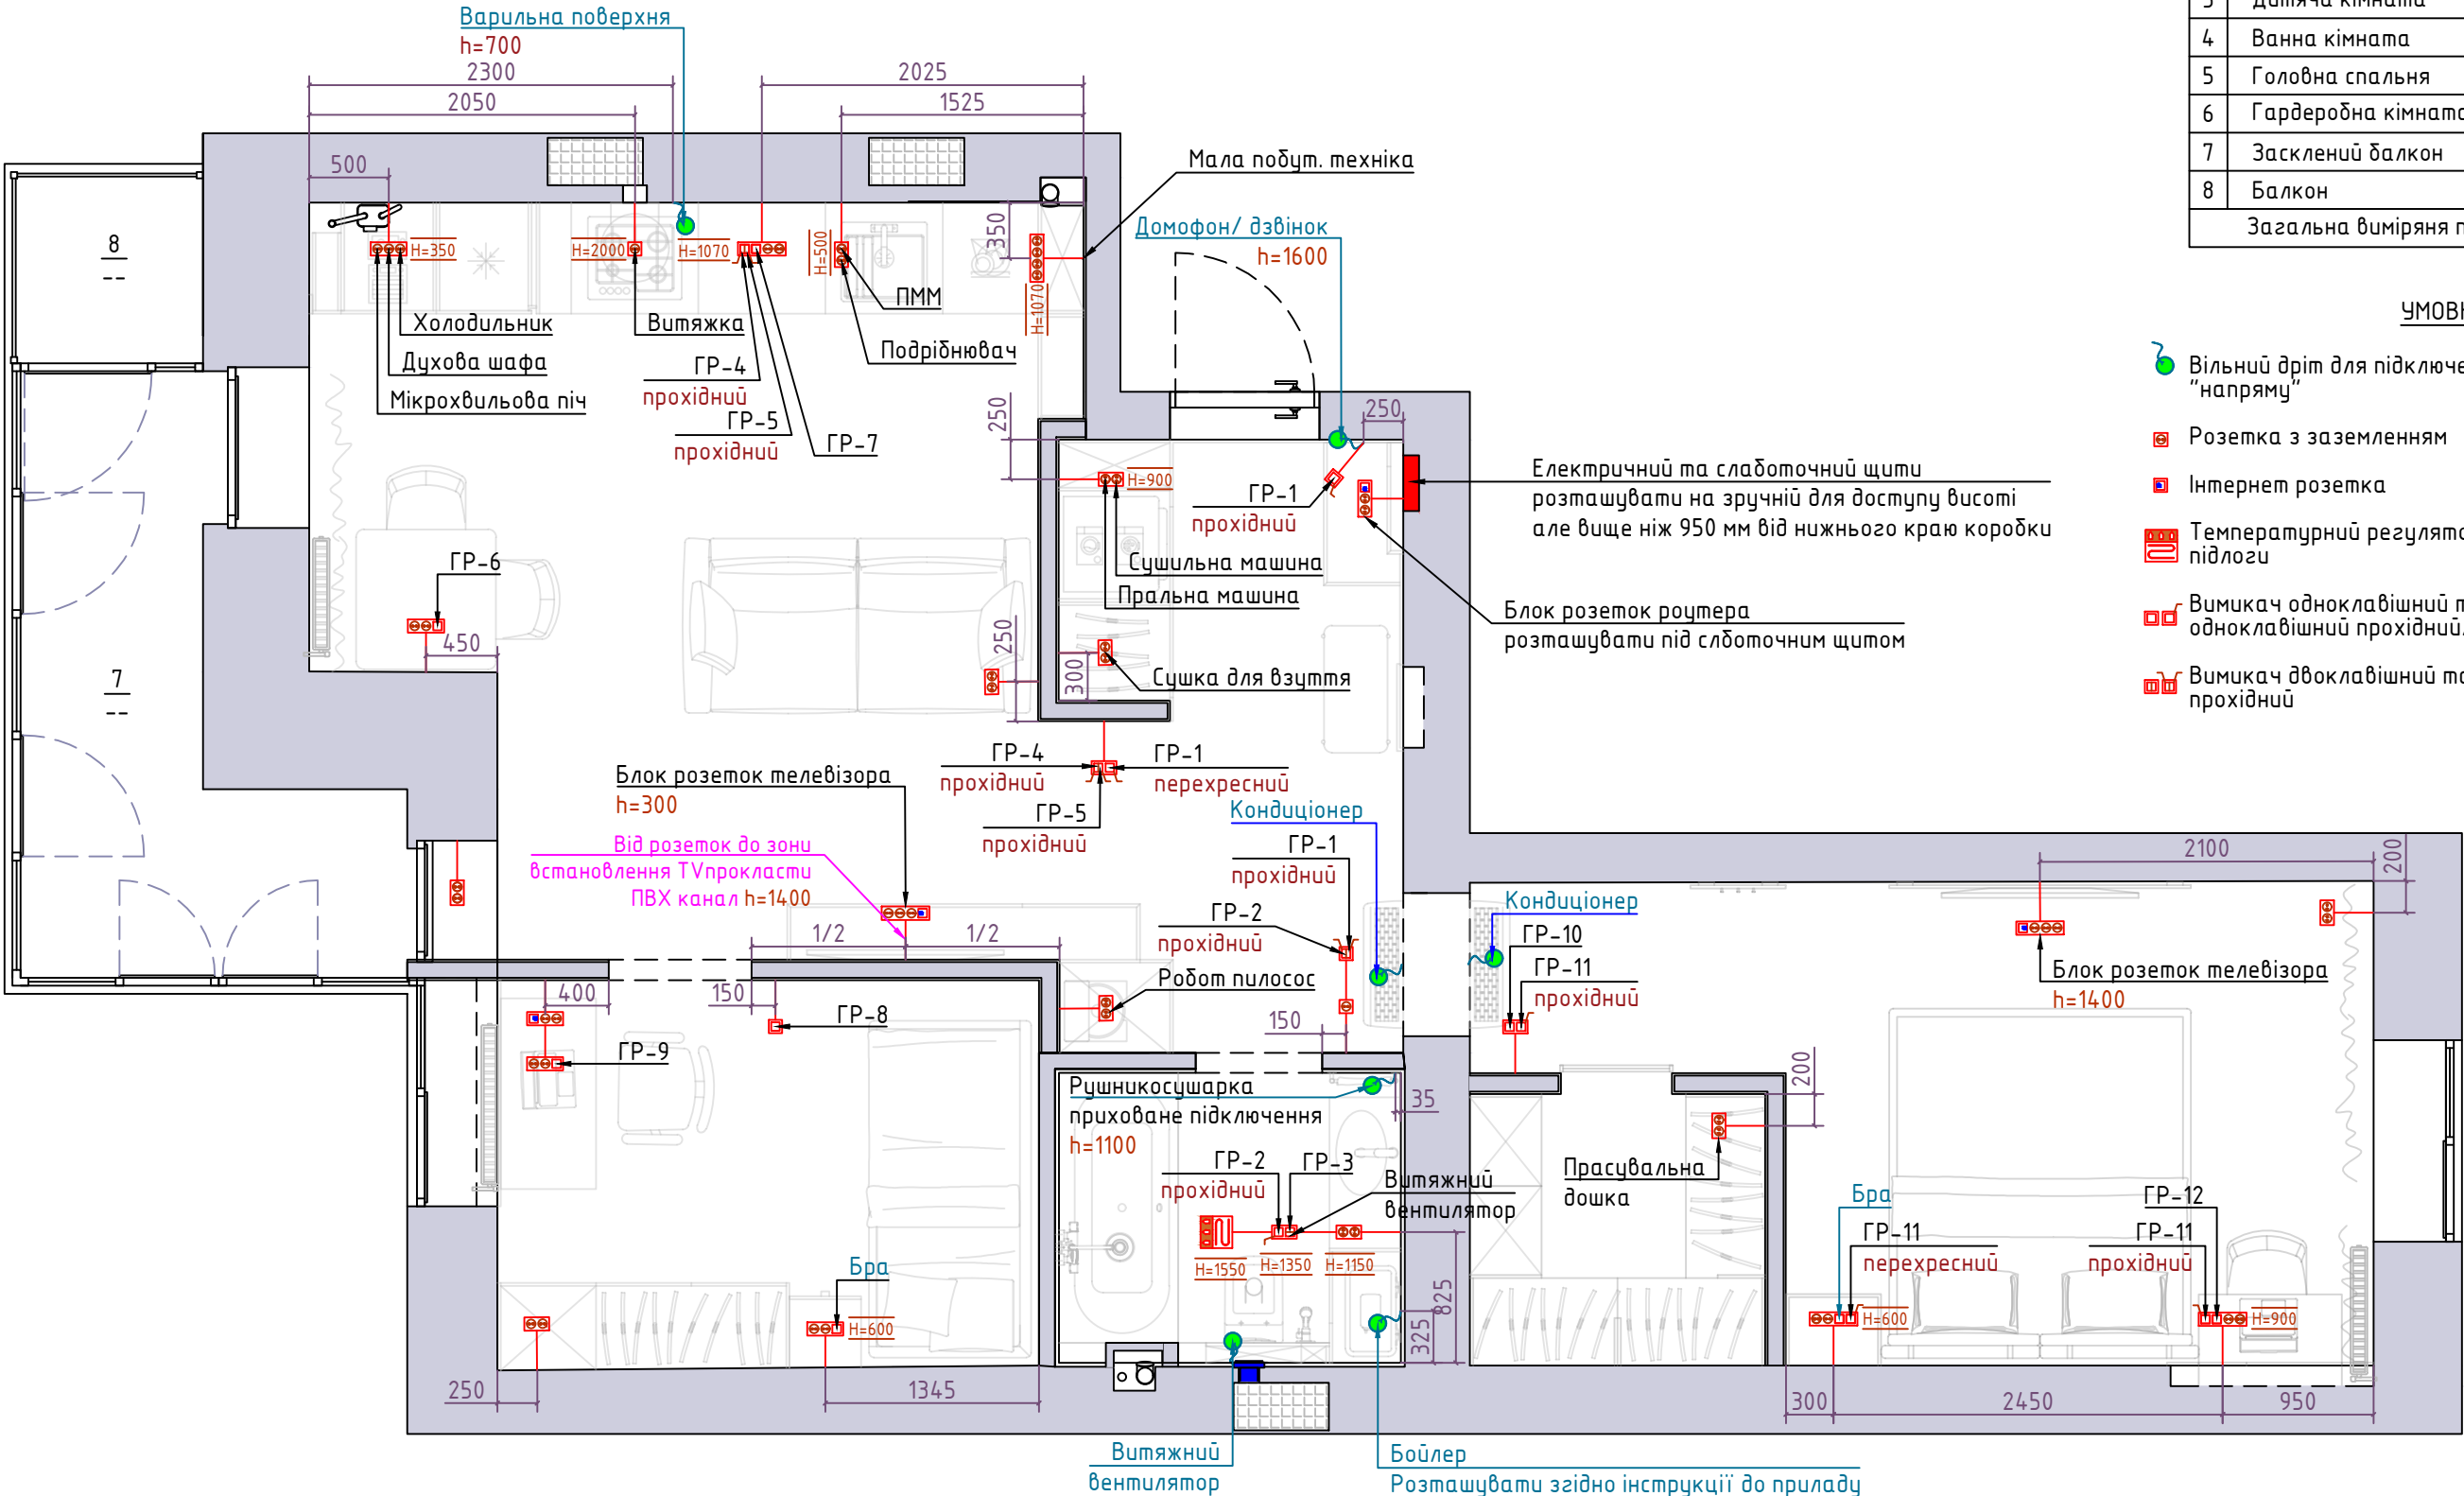

ОСОБЛИВІ ПРИМІТКИ:

- Усі розміри вказані від рівня чистої поверхні.
- Рівень чистої поверхні приймати за 0.
- Усі розетки виконати на висоті 250мм, крім вказаних.
- Усі вимикачі виконати на висоті 1000мм, крім вказаних.
- План розеток і вимикачів дивитись разом з планами освітлювальних приладів, кондиціонерів та теплої підлоги

Полтавська область, місто Кременчук проб. Героїв Маріуполя 77а	СТАДІЯ	АРКУШ	МАШТАБ
	ПР	12	1 : 45
ПЛАН РОЗЕТОК ТА ВИМИКАЧІВ		ARTBRUNG® kitchens & interior design	

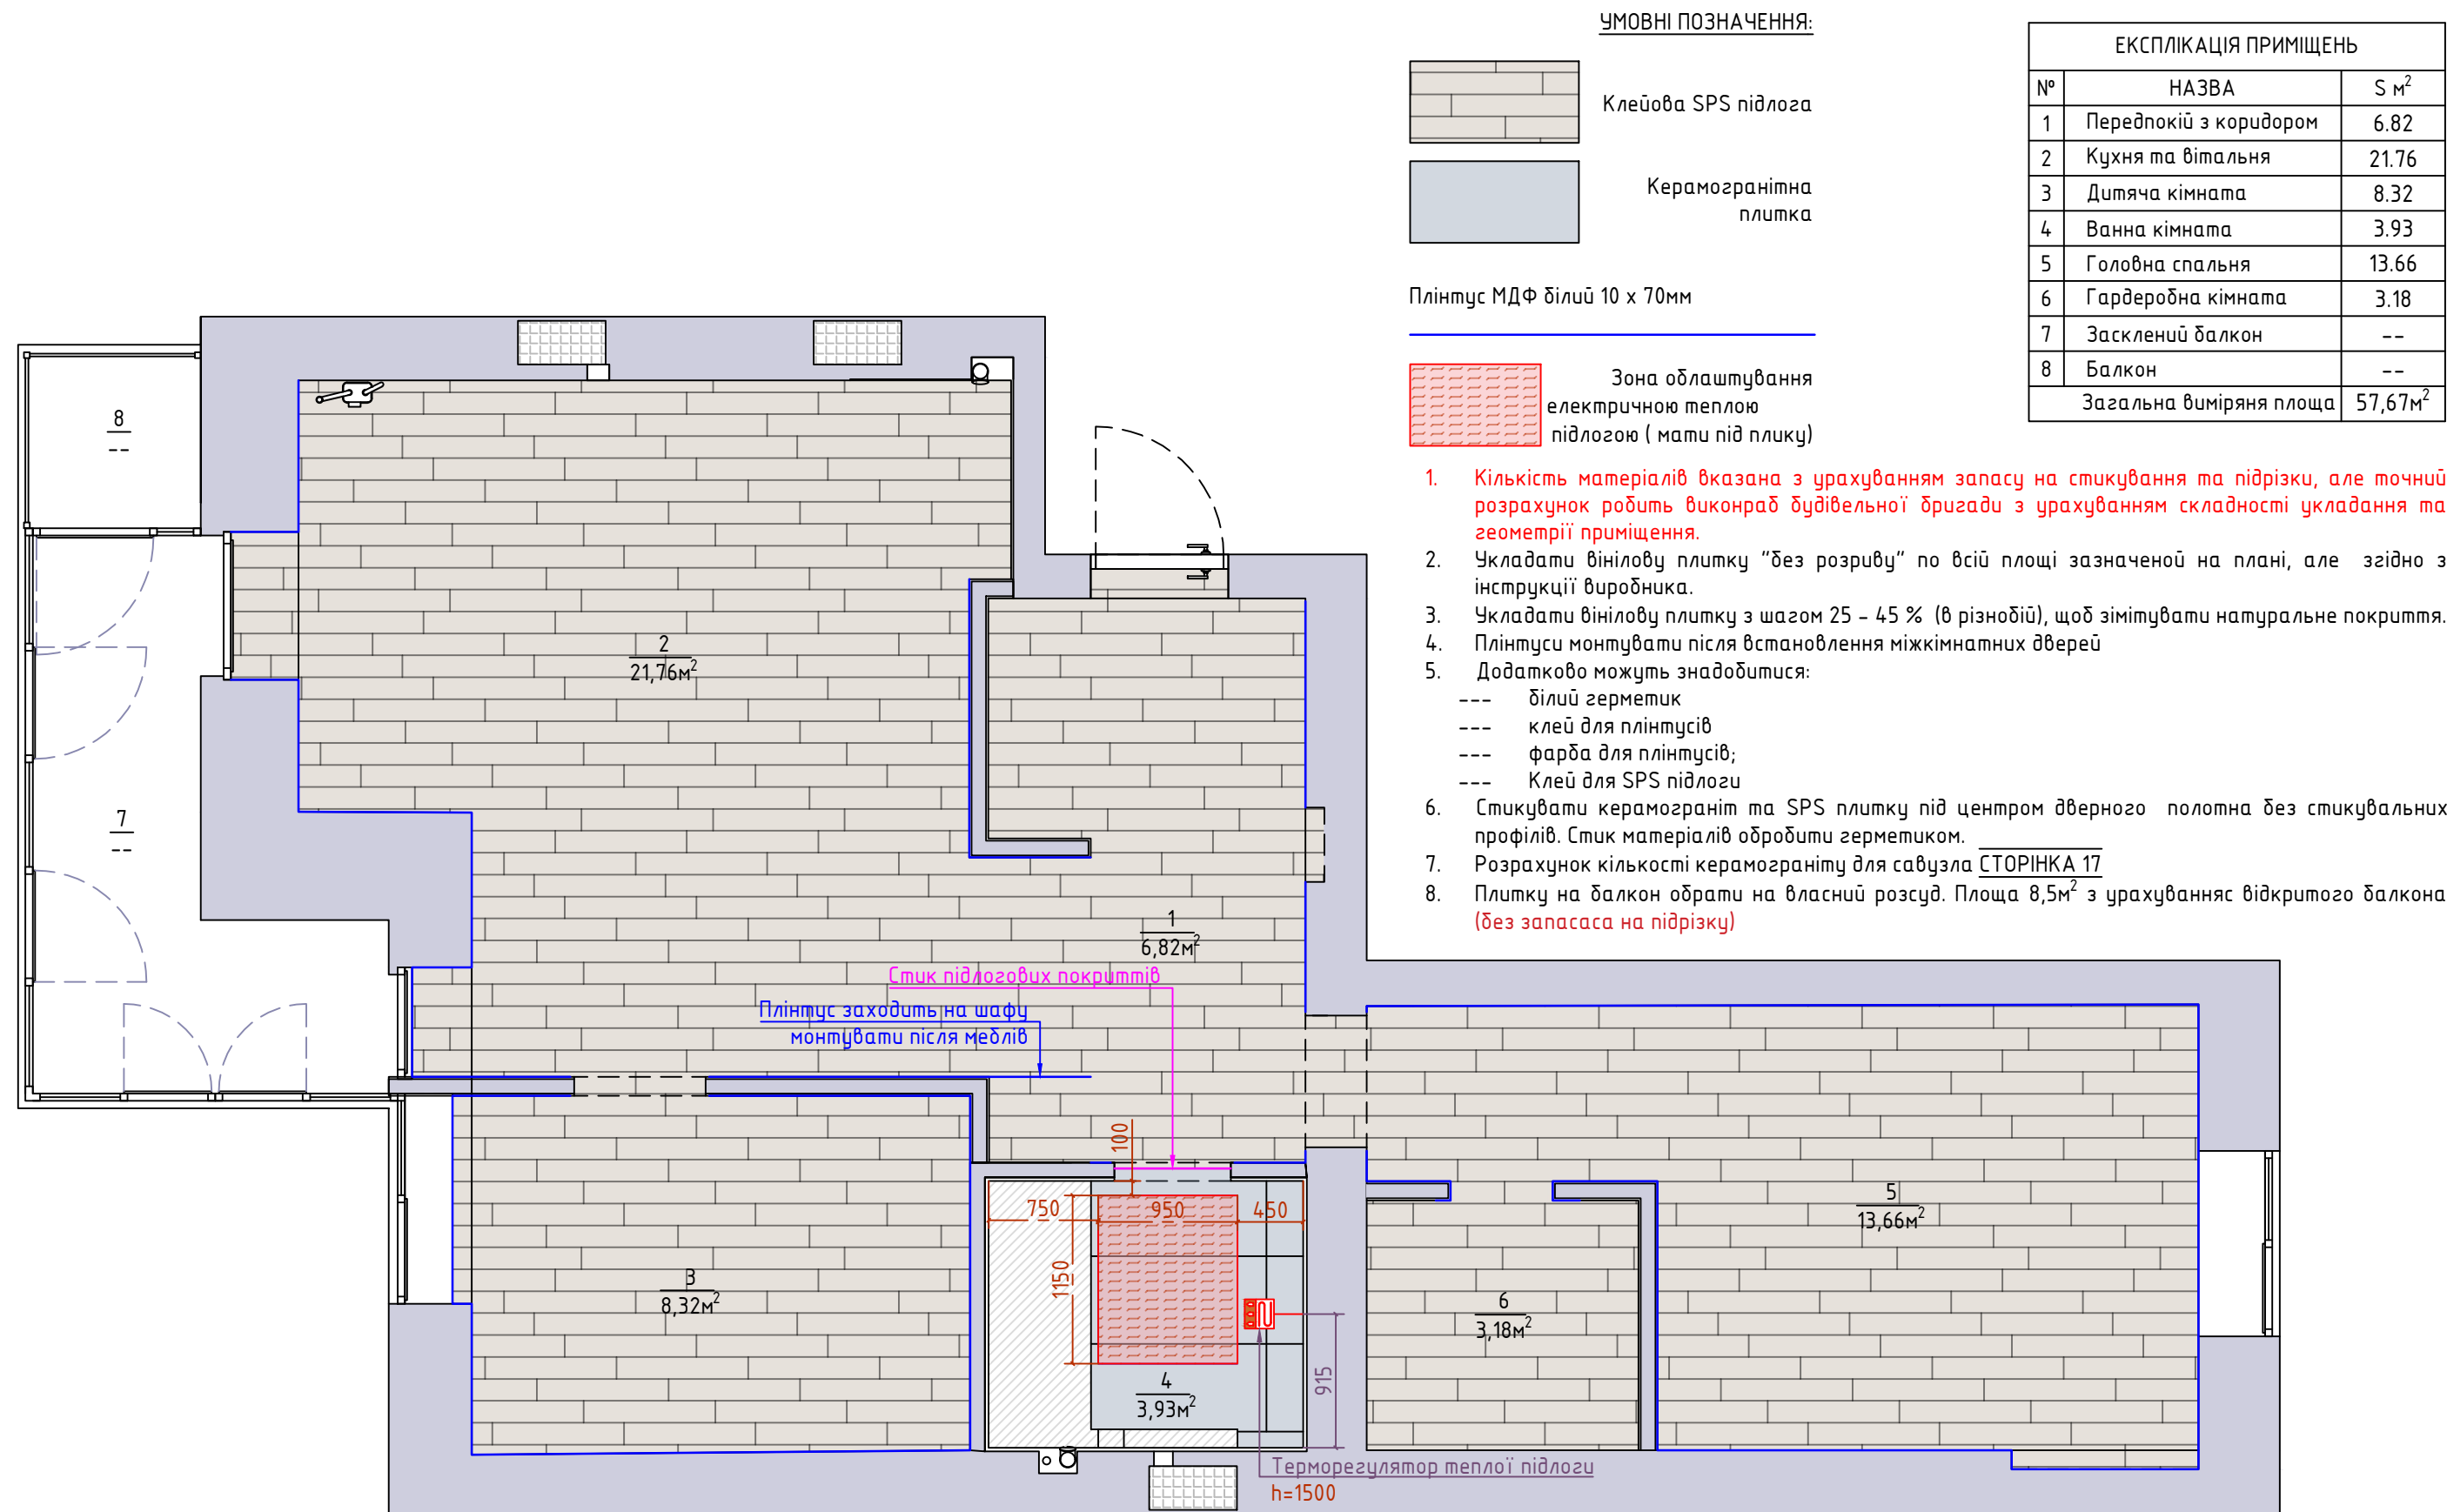

Загальна довжина: 55м. поз+15% = 63м.поз (32 шт при довжині 2000)

0мuc PG-55
2000x55x25 мм

№	НАЗВА	С м ²
1	Передпокії з коридором	6.82
2	Кухня та вітальня	21.76
3	Дитяча кімната	8.32
4	Ванна кімната	3.93
5	Головна спальня	13.66
6	Гардеробна кімната	3.18
7	Засклений балкон	--
8	Балкон	--
Загальна вимірювання площа		57,67м ²


- Світильни точковий накладний
- Світильник підвісний
- Центральний стельовий світильник / люстра
- Підвісний світильник лінійний
- Зона монтажу натяжної стелі



1. Стеля натяжна, фактура сатін або матова.
2. Стик зі стіною закрити стельовим плінтусом.
3. Стик стелі зі стіною у ванній кімнаті закрити ПВХ проставкою.
4. Опуск стелі мінімально можливий
5. Рекомендовано стельовий плінтус монтувати після встановлення корпусних меблів (кухня, шафа в зоні ТВ, профіль розсувної системи)
6. Перед монтажем натяжної стелі точно визначитись з освітлювальними приладами. Надати підряднику специфікації, або назви моделей пристроїв.


Полтавська область, місто Кременчук пров. Героїв Маріуполя 77а	СТАДІЯ	АРКУШ	МАШТАБ
	ПР	14	1 : 45
ПЛАН СТЕЛЬ	 kitchens & interior design		

СХЕМАТИЧНА КОНСТРУКЦІЯ ДВЕРНОГО БЛОКА МІЖКИМНАТНИХ ДВЕРЕЙ

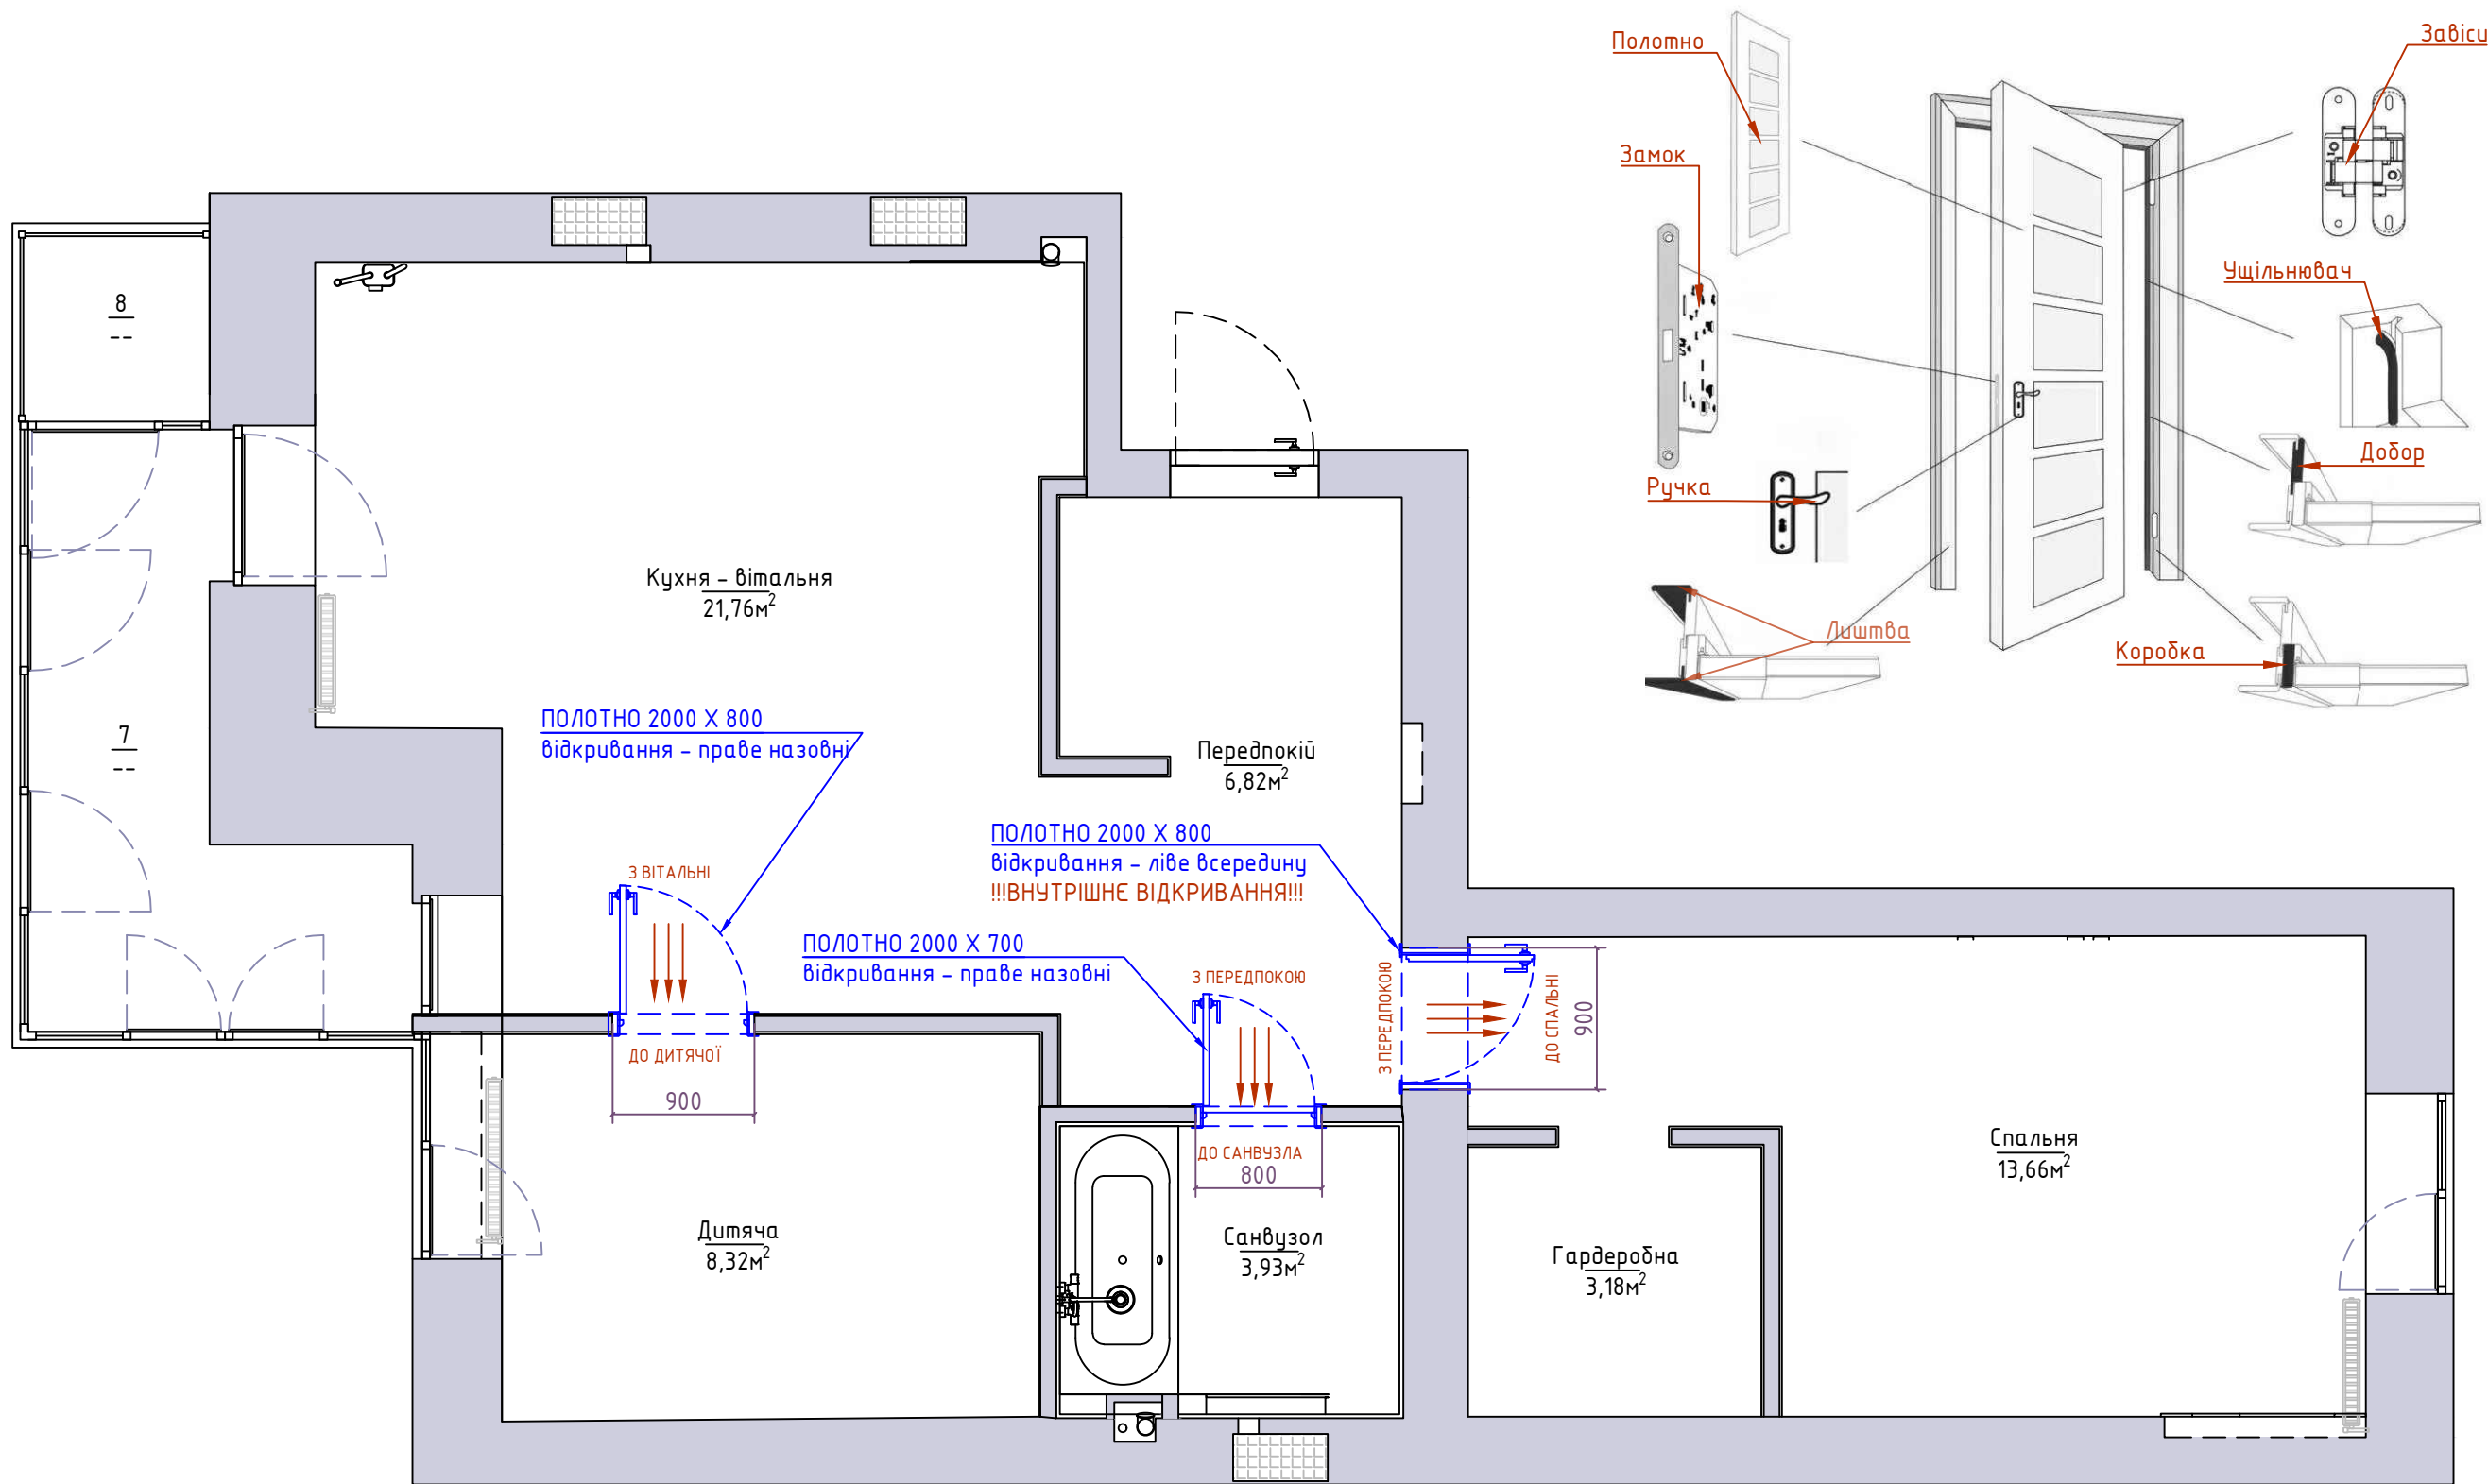

1. Комплектувати усі міжкімнатні двері коробом з ущільнювачем, лиштвою, добором на глибину дверного отвору. Додати по 3 завіси на кожні розпашні двері, замок та ручку обрати самостійно.
2. Наявність розмірів не відмінє необхідність попереднього заміру отворів перед замовленням дверей.

Полтавська область, місто Кременчук проб. Героїв Маріуполя 77а	СТАДІЯ	АРКУШ	МАШТАБ
	ПР	15	1 : 45
ПЛАН СТЕЛЬ		ARTBRUNG® kitchens & interior design	

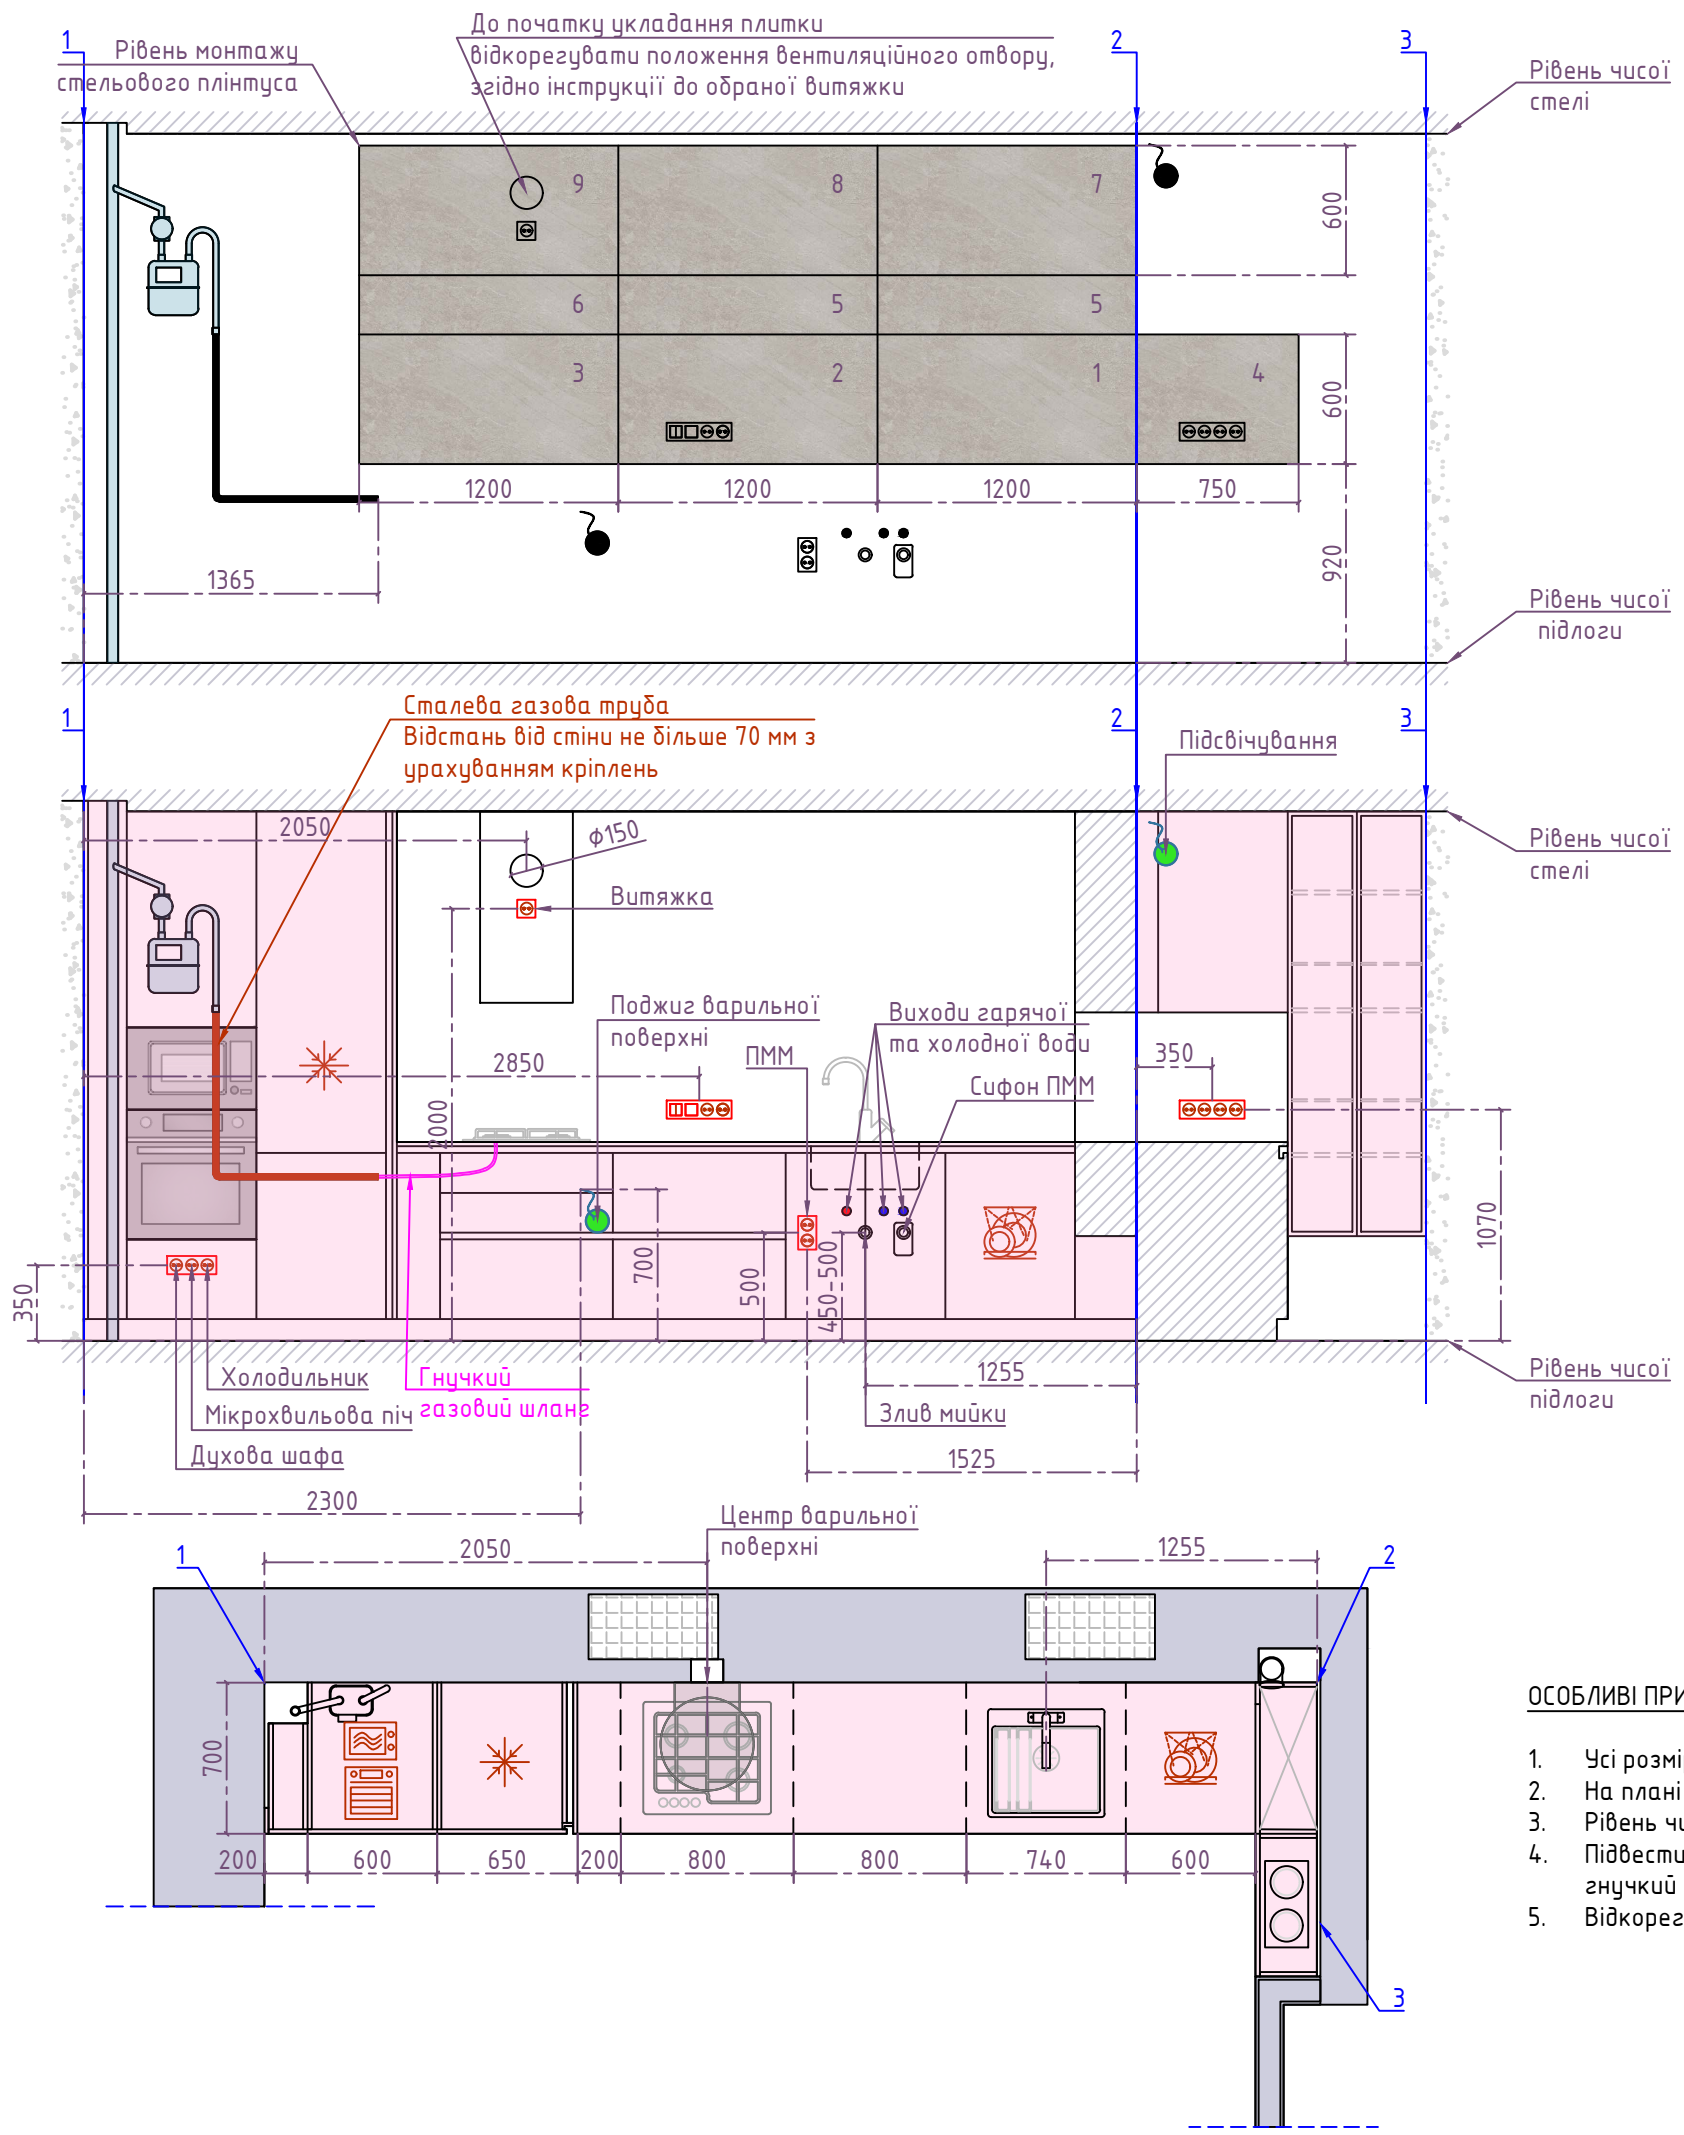

РОЗРАХУНОК КІЛЬКОСТІ ПЛИТКИ		
1	Плитка Allore Group Soft Slate Beige F PC R Sugar 60x120 см	
	В упаковці 2 шт	1,44м²
	Кількість плиток 9	6,48м²
	До замовлення 5 пакунків	7,20м²

	Плитка Allore Group Soft Slate Beige F PC R Sugar 60x120 см
--	---

- ОСОБЛИВІ ПРИМІТКИ:
- Усі розміри вказані в мм
 - На плані вказані розміри від чистої поверхні.
 - Рівень чистої поверхні приймати за 0
 - Підвести газ до варильної поверхні за допомогою сталеві газовой труби. Виконати підключення через гнучкий газовий шланг довжиною не більше 1500мм.
 - Відкорегувати положення вентиляційного отвору згідно інструкції до обраної витяжки

Полтавська область, місто Кременчук пров. Героїв Маріуполя 77а	СТАДІЯ	АРКУШ	МАШТАБ
	ПР	16	1 : 45
ДОДАТОК КУХНЯ	ARTBRUNC® kitchens & interior design		