


BOUWAANVRAAG WONING LOT 1


inplanting - ADDENDUM dd. 14 11 2024

schaal 1:150

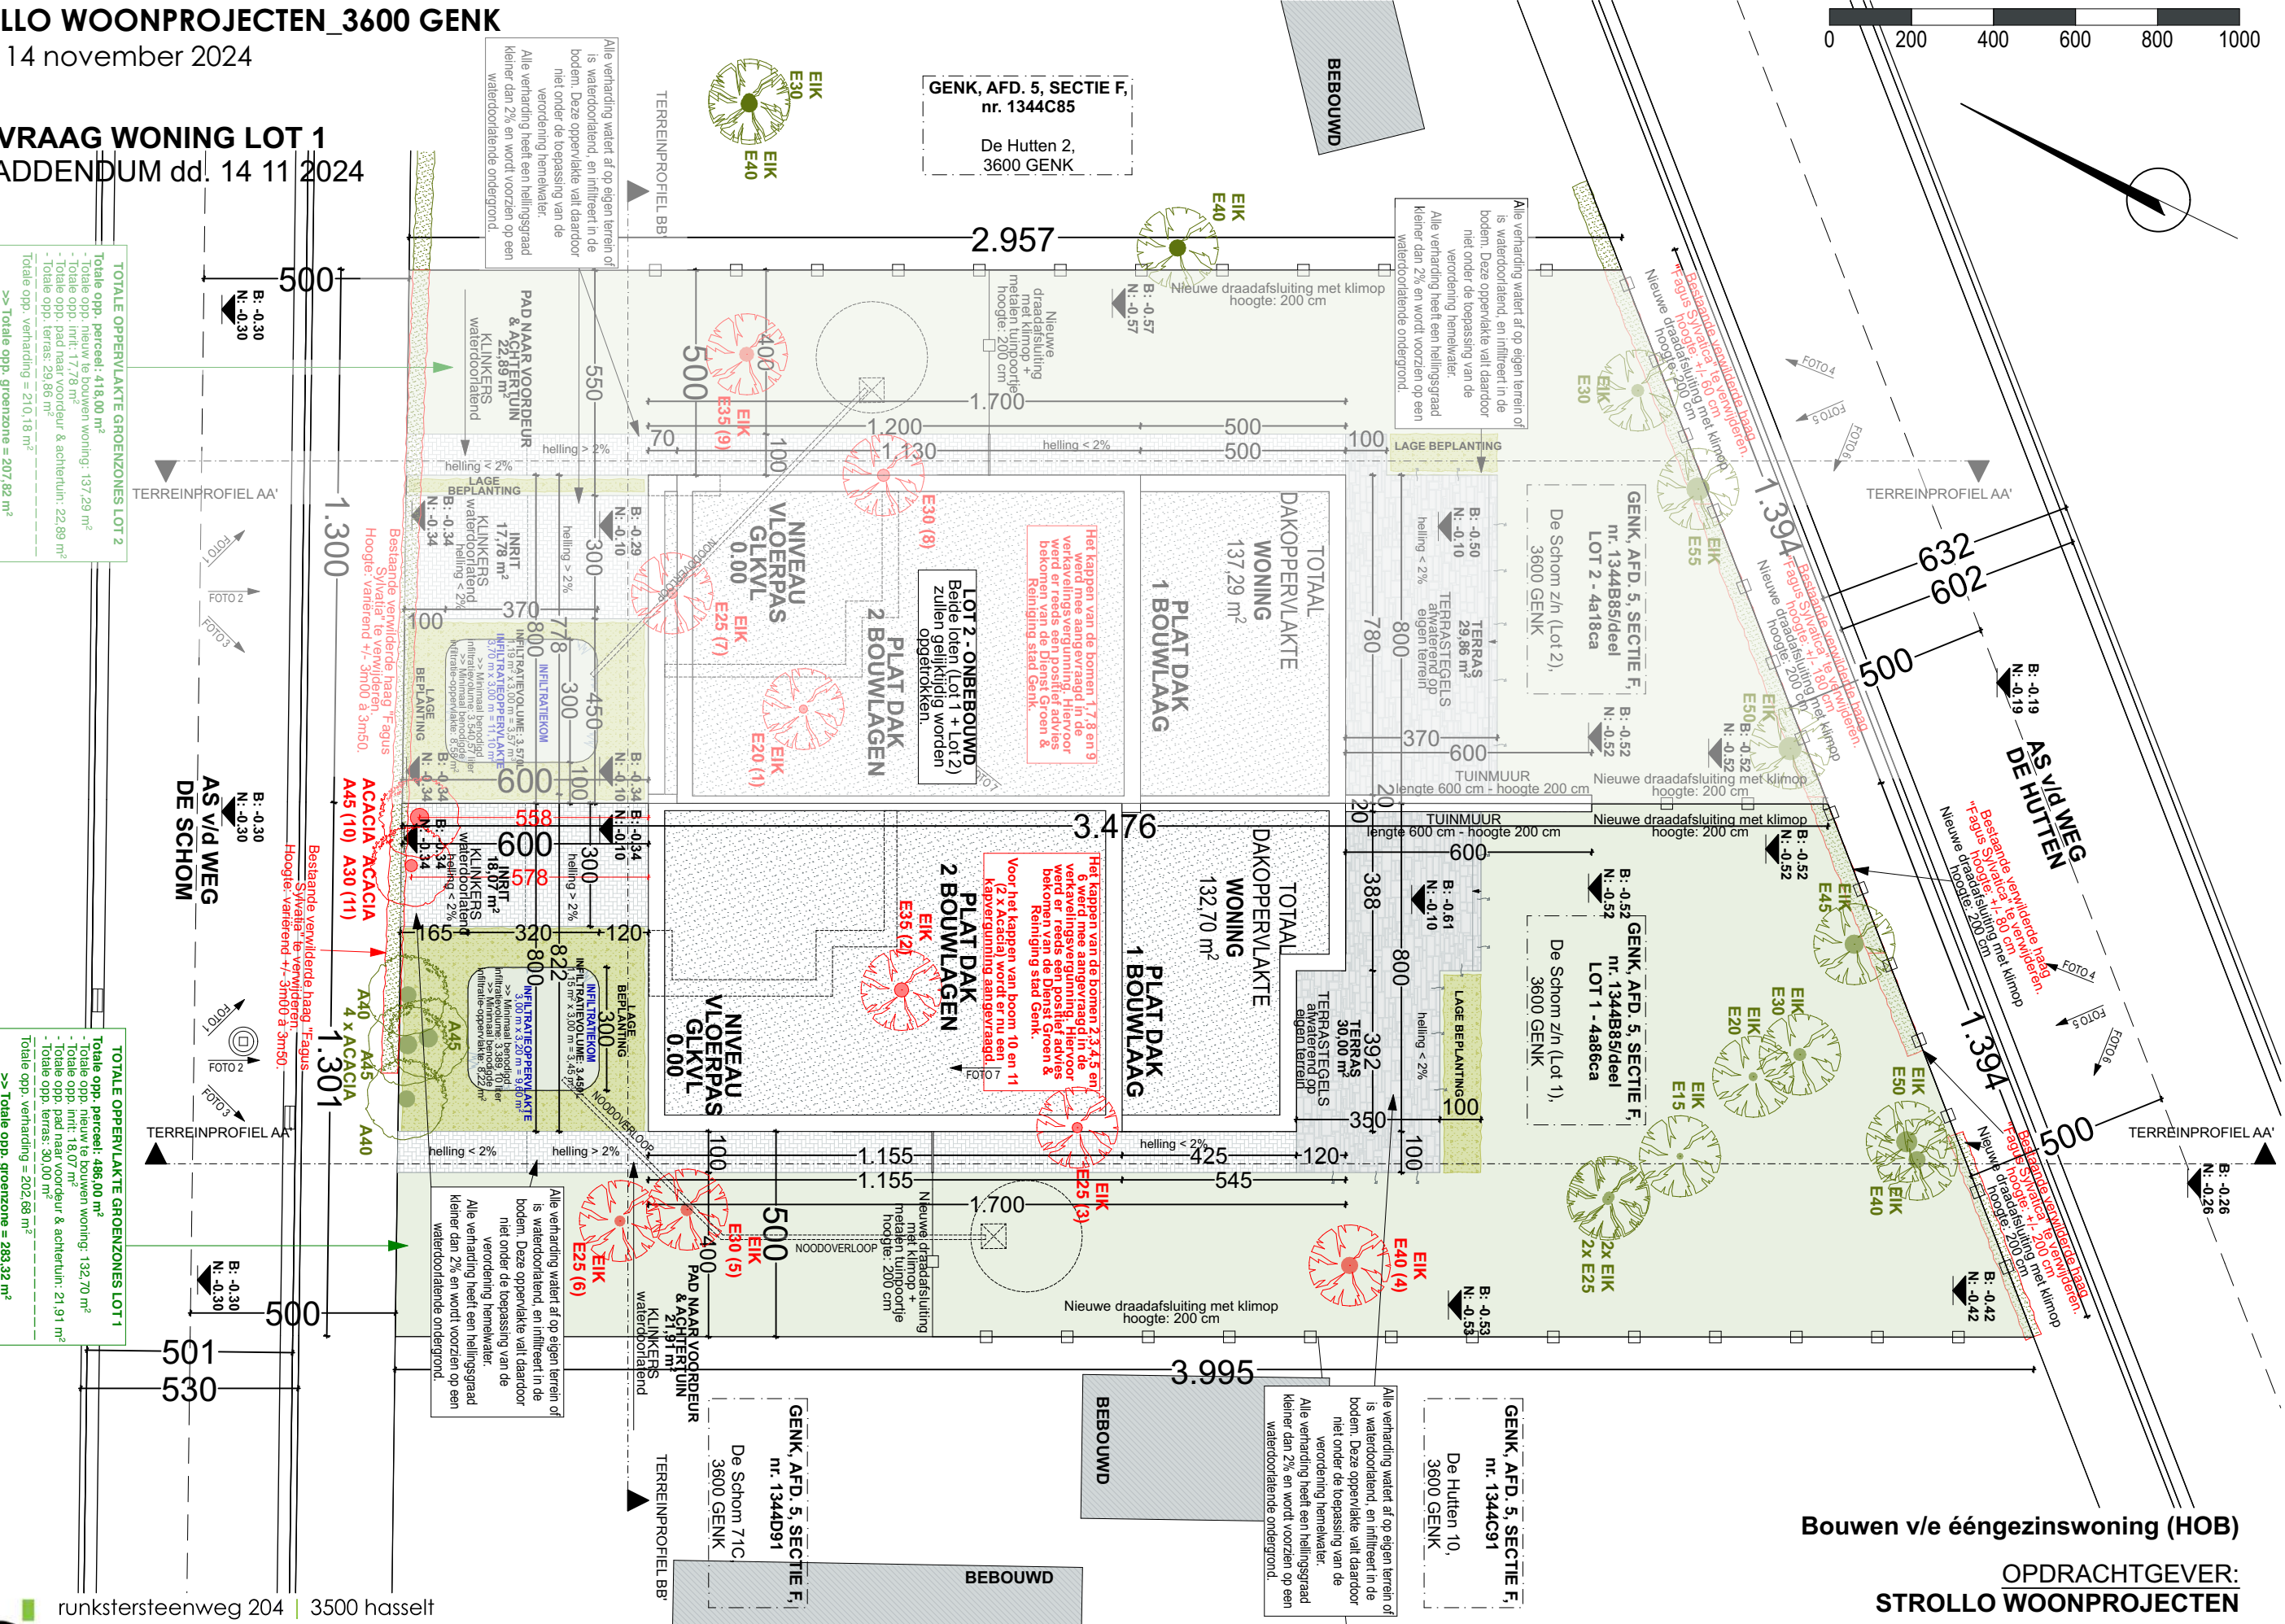



BOUWAANVRAAG WONING LOT 1
terreinprofiel AA' - ADDENDUM dd. 14 11 2024
schaal 1:150

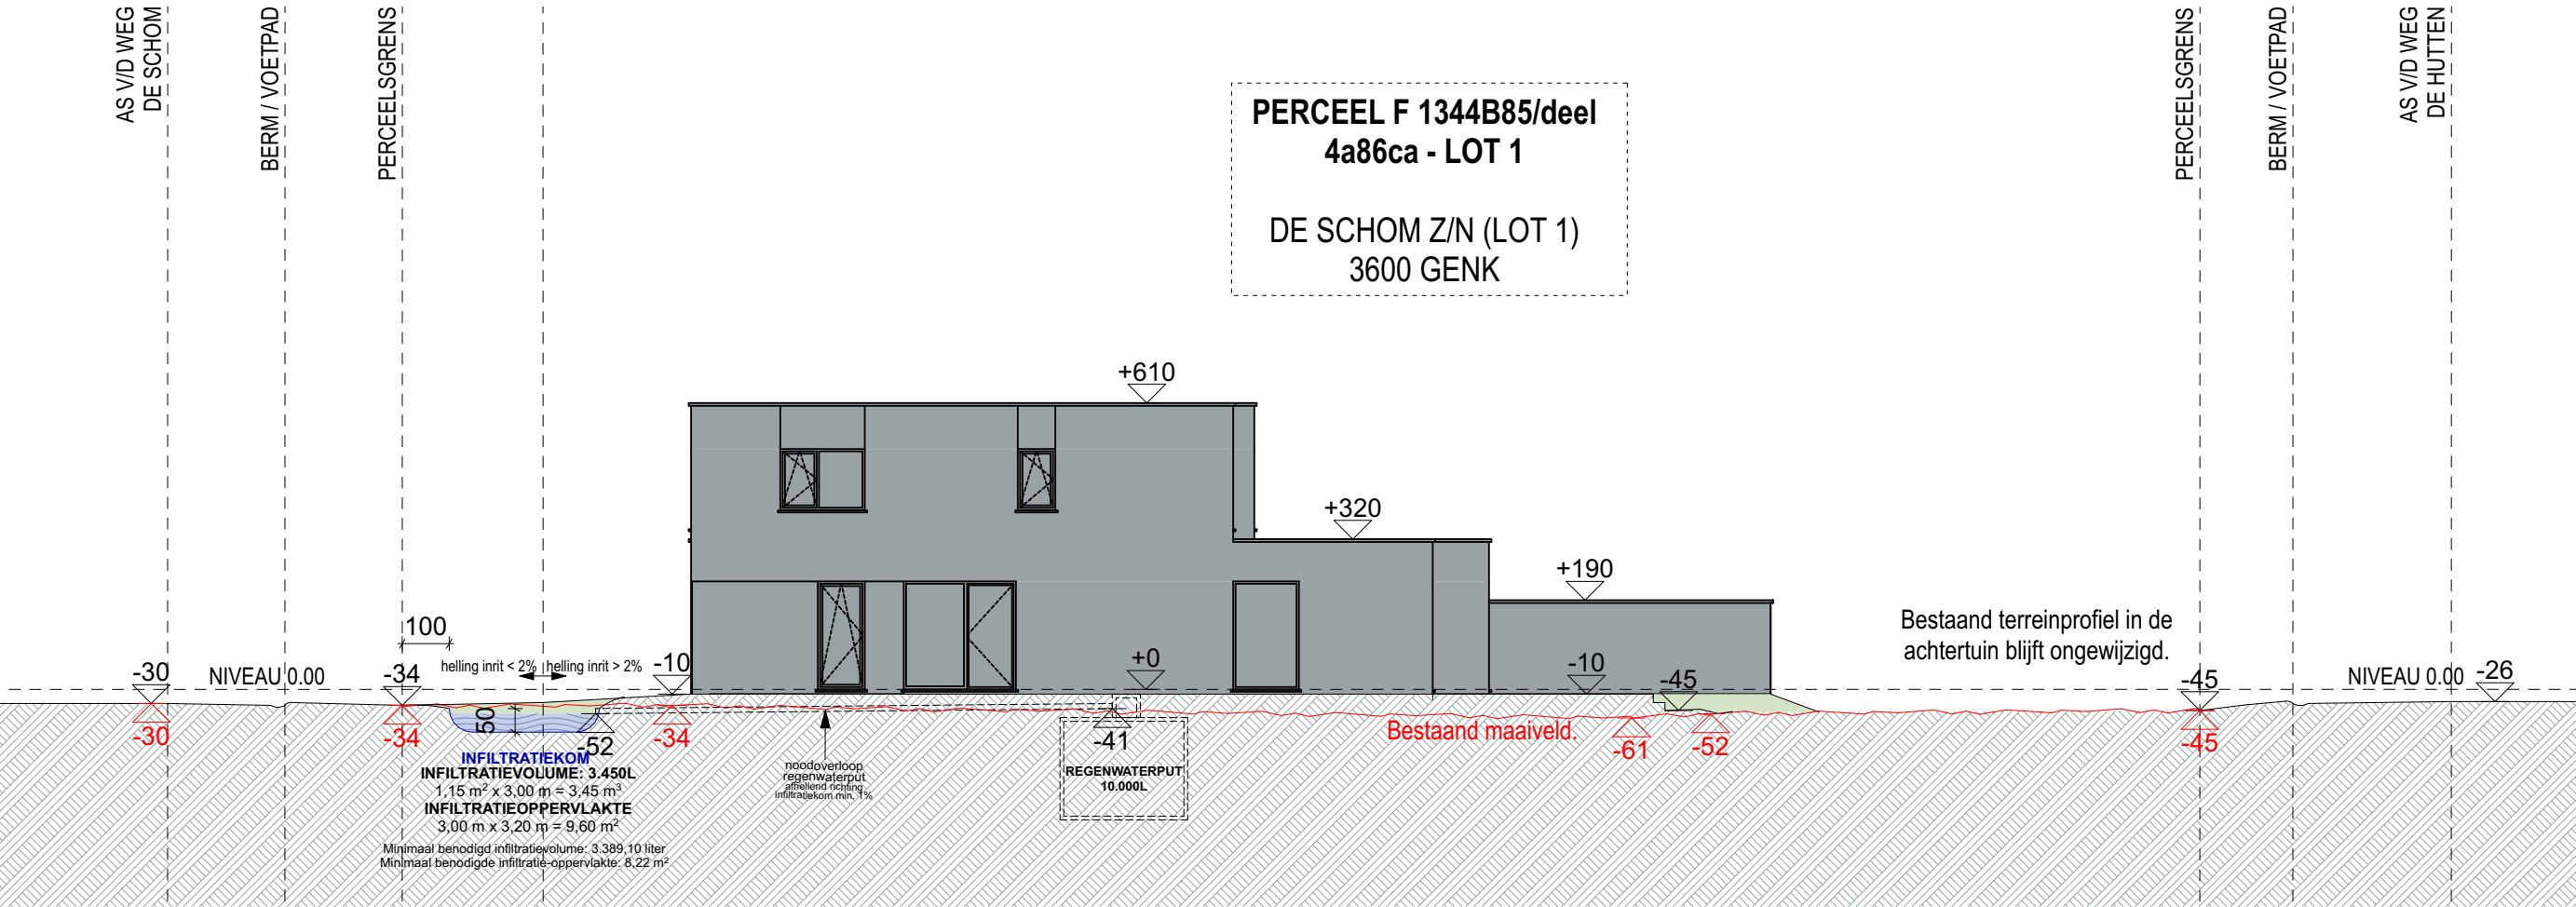


Bouwen v/e ééngezinswoning (HOB)

OPDRACHTGEVER:
STROLLO WOONPROJECTEN



WERFADRES:
De Schom z/n (Lot 1) 3600 GENK



BOUWAANVRAAG WONING LOT 1
terreinprofiel BB' - ADDENDUM dd. 14 11 2024
schaal 1:150

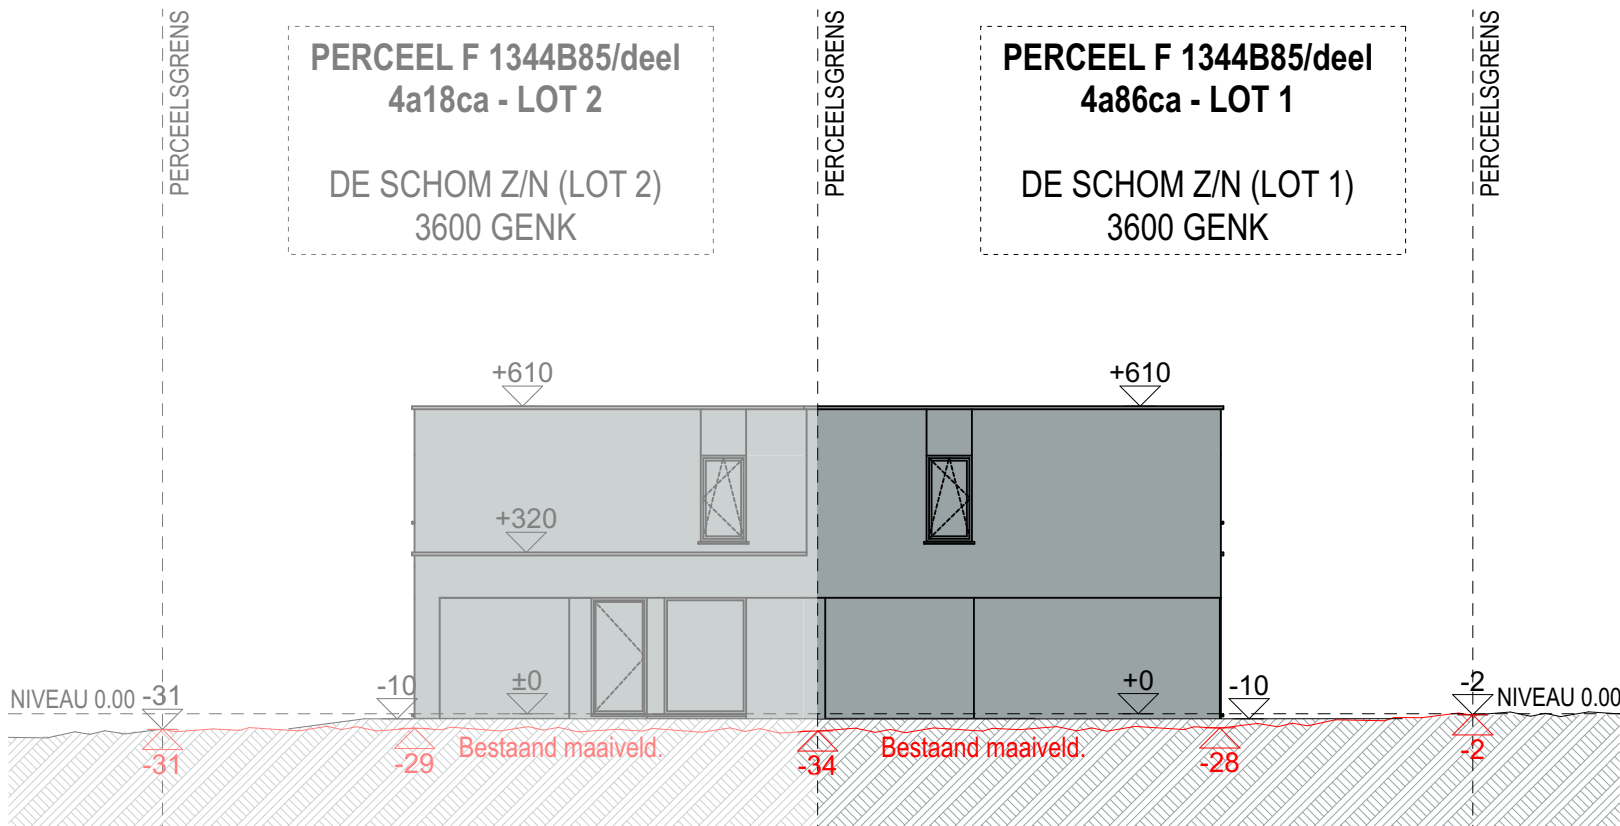

schaal 1:75

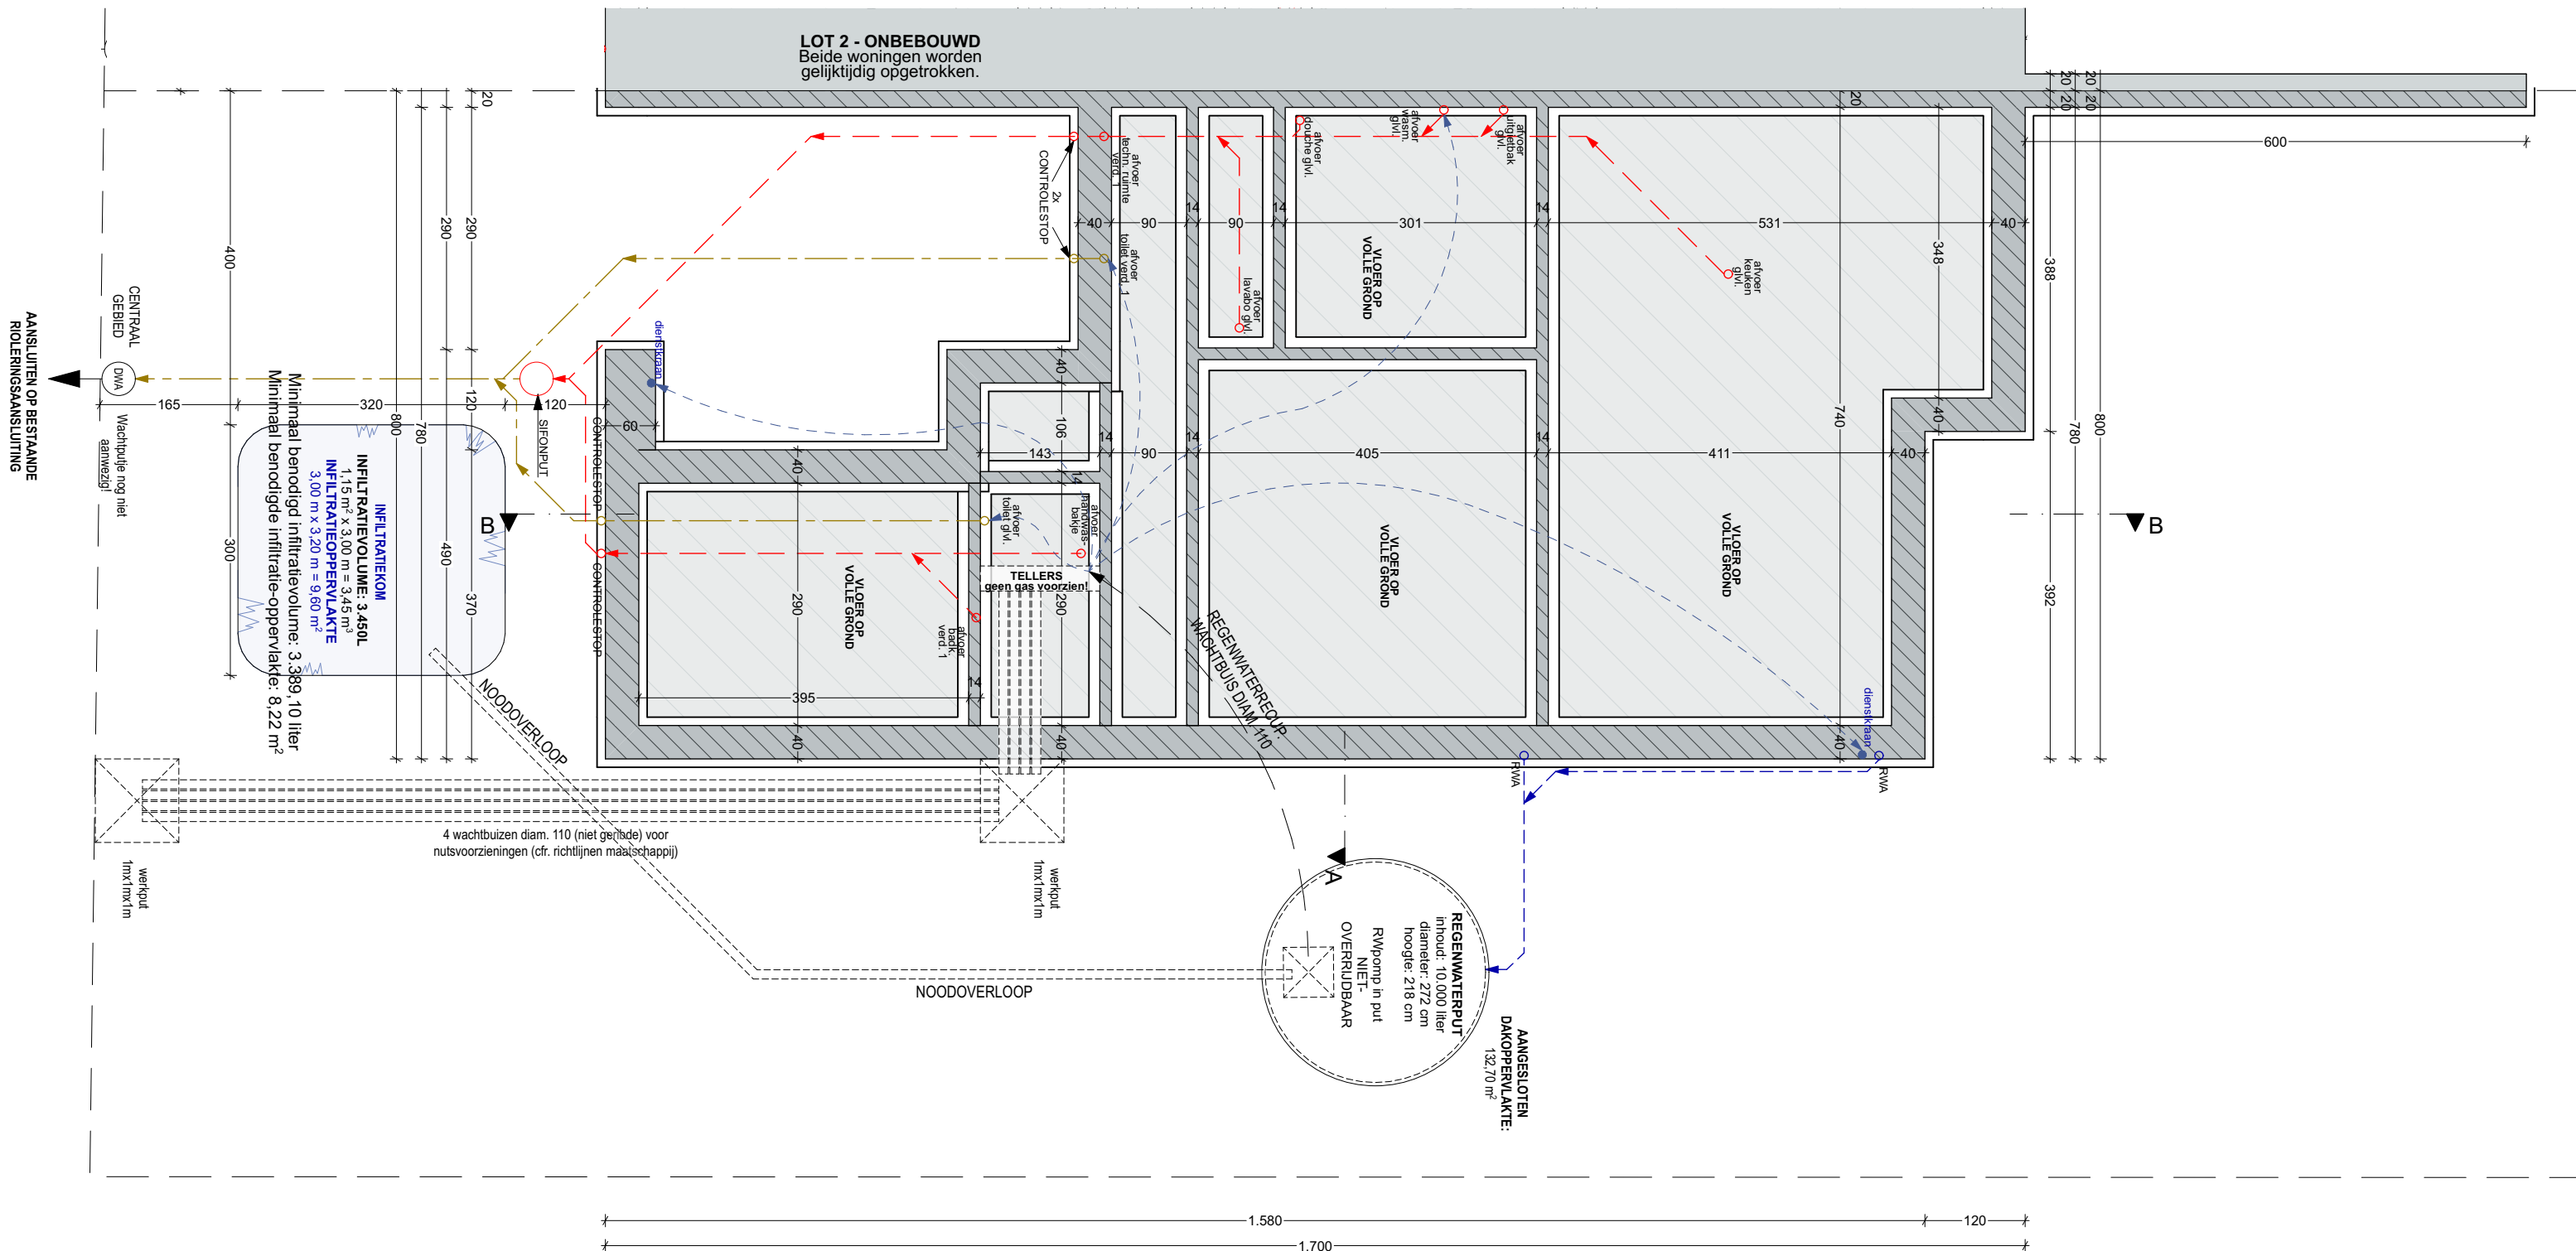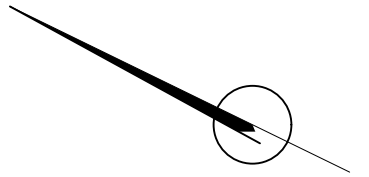

Bouwen v/e ééngezinswoning (HOB)




OPDRACHTGEVER:
STROLLO WOONPROJECTEN

WERFADRES:
De Schom z/n (Lot 1) 3600 GENK

BOUWAANVRAAG WONING LOT 1

gelijkvloers

schaal 1:50

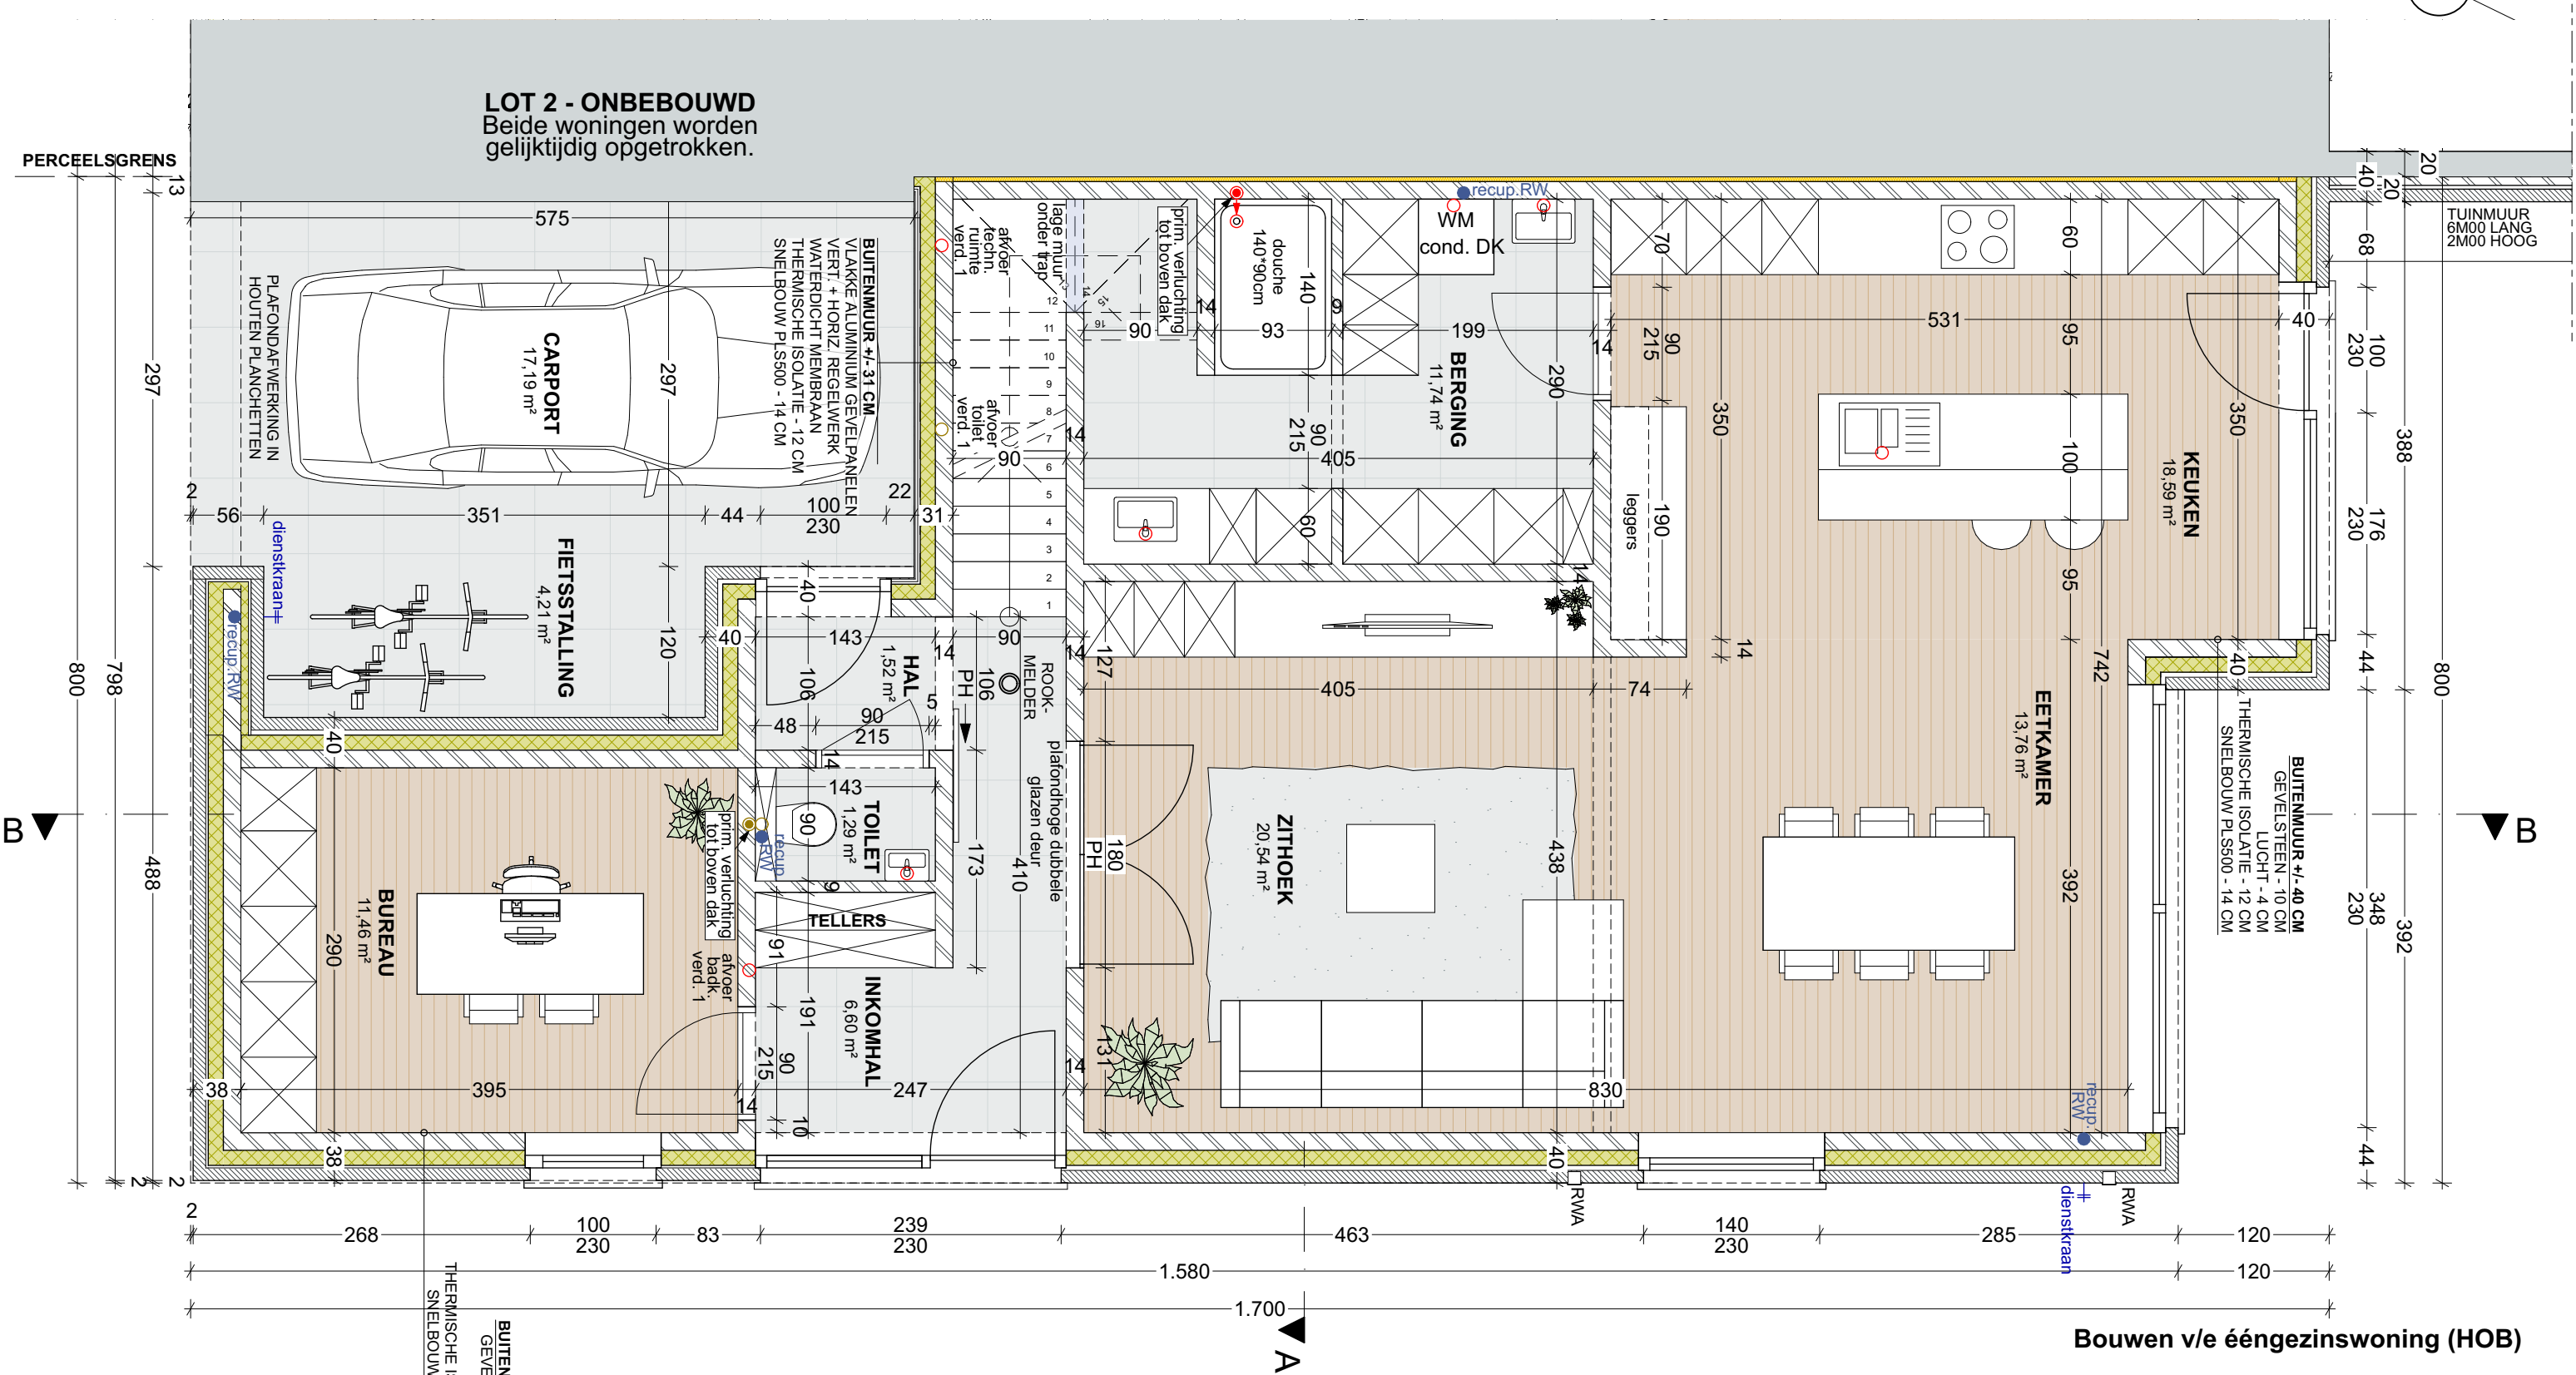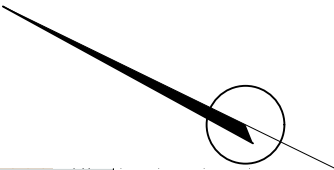
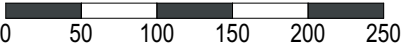


Bouwen v/e ééngesinswoning (HOB)

OPDRACHTGEVER:
STROLLO WOONPROJECTEN

WERFADRES:
De Schom z/n (Lot 1) 3600 GENK

BOUWAANVRAAG WONING LOT 1
verdieping
schaal 1:50

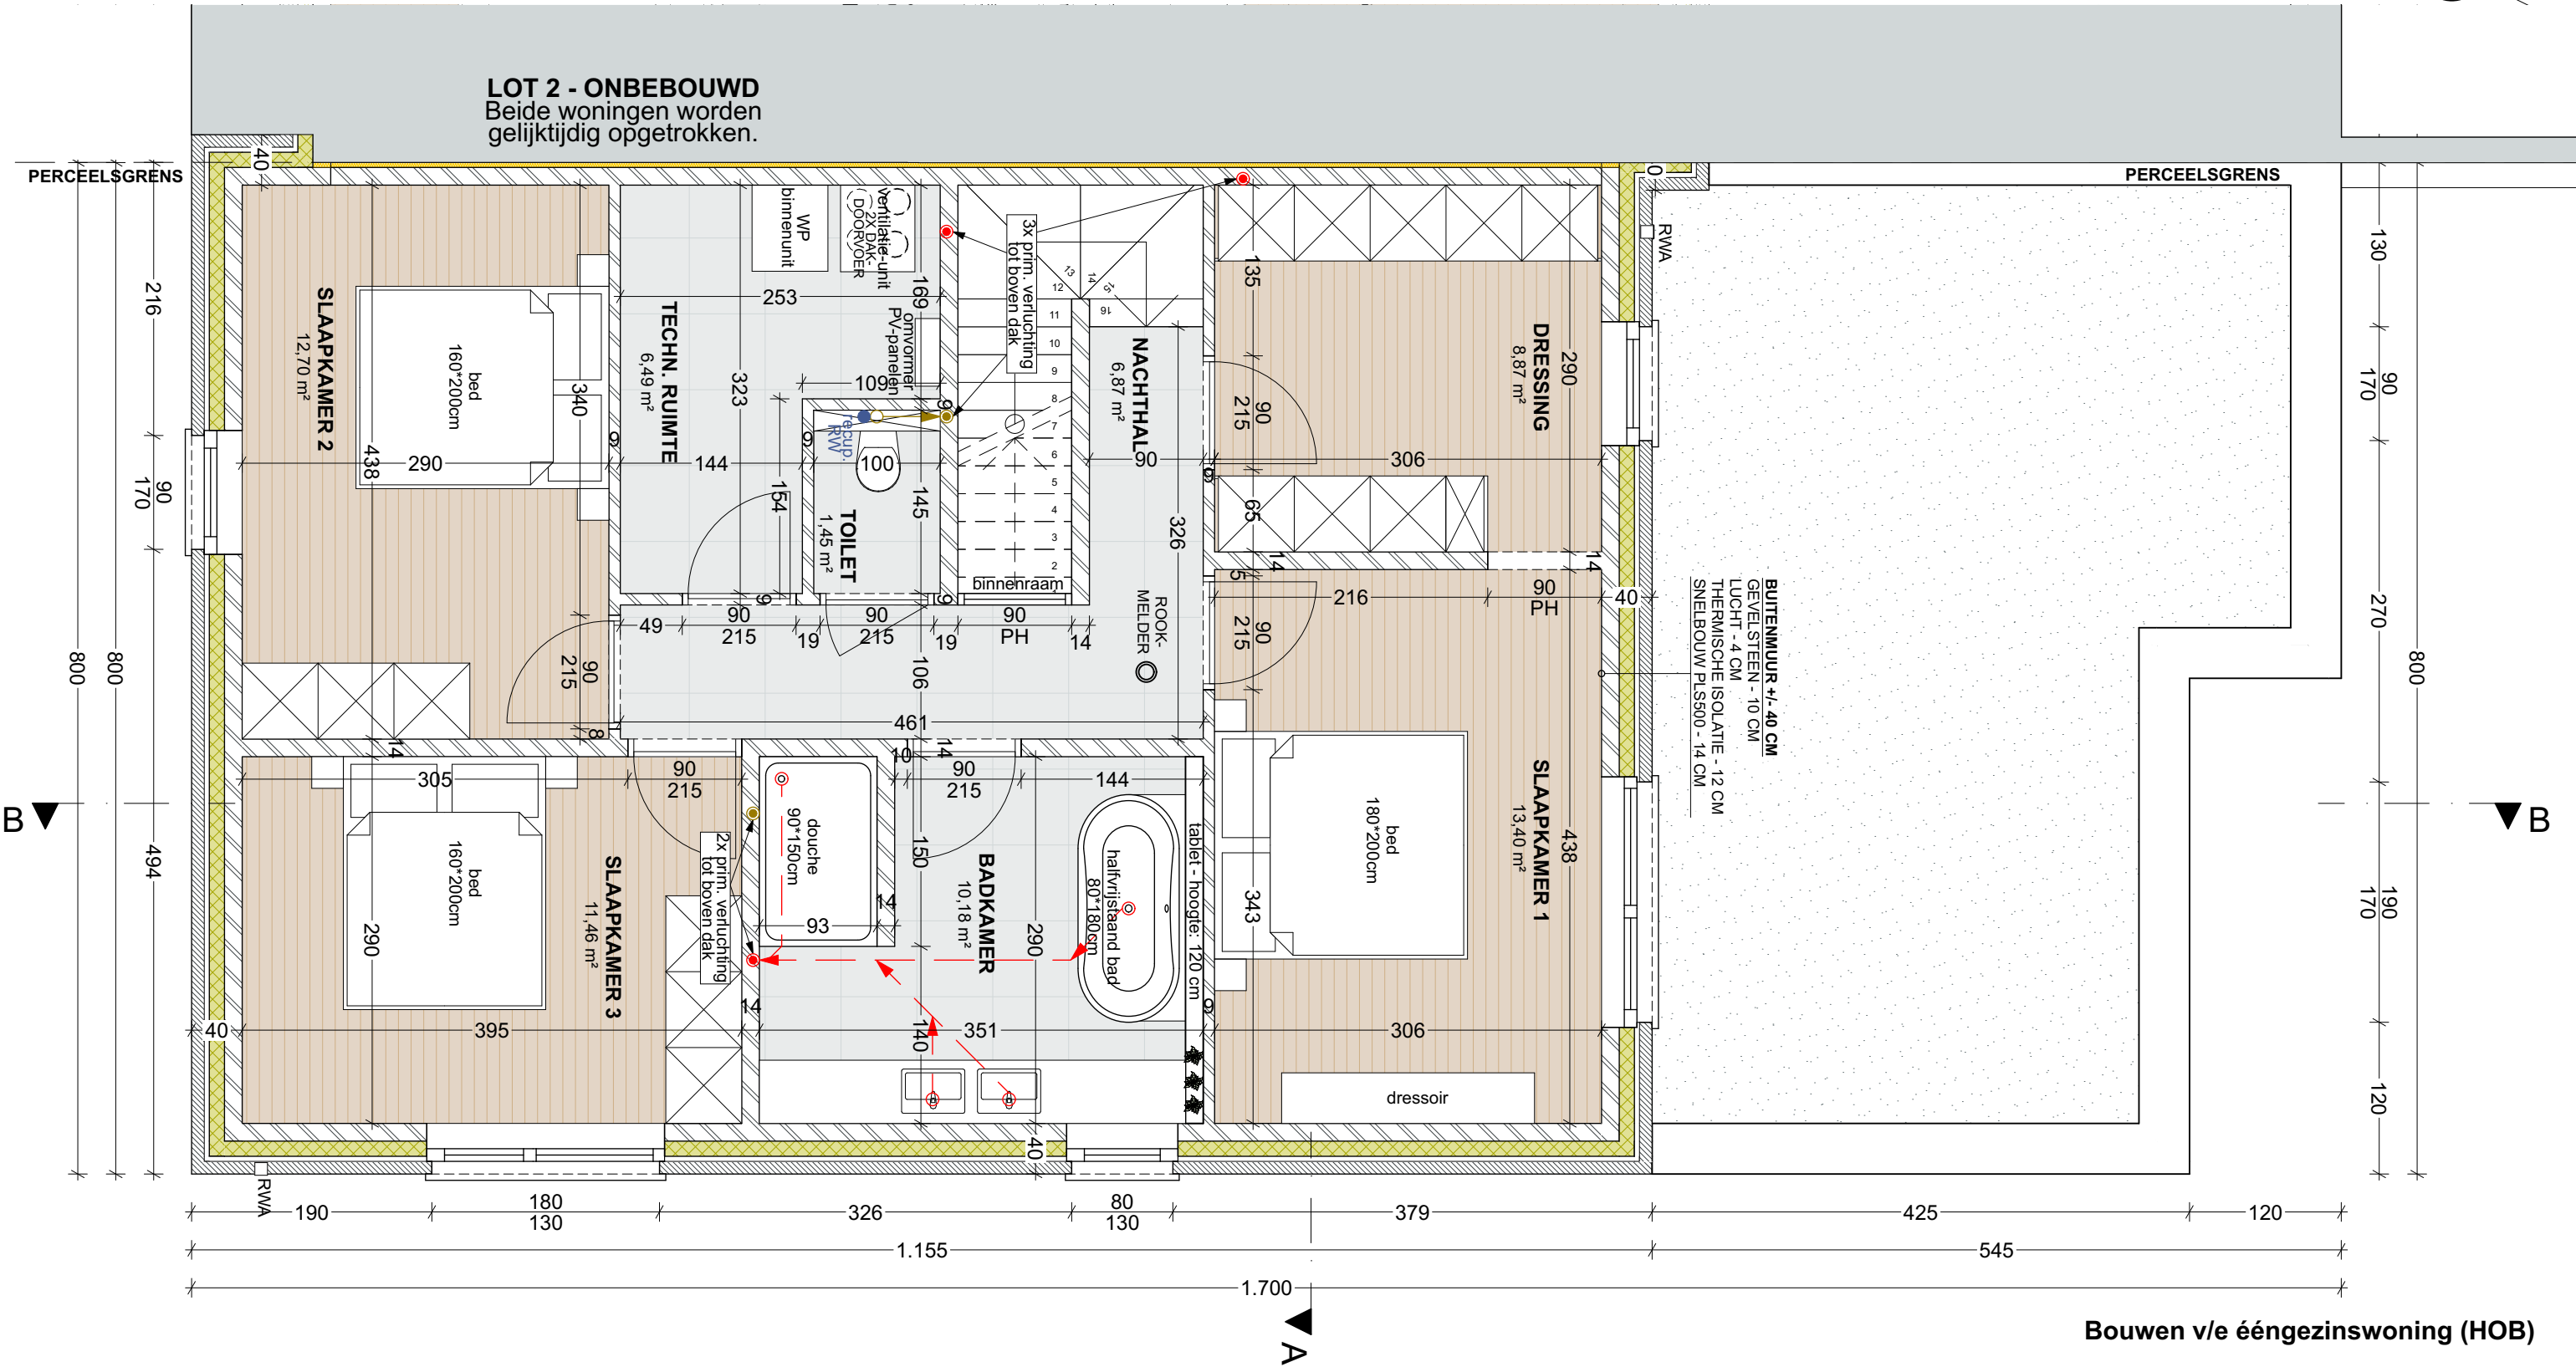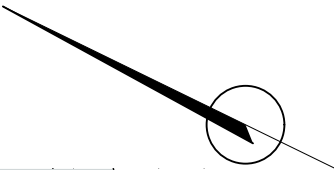


Bouwen v/e ééngesinswoning (HOB)

OPDRACHTGEVER:
STROLLO WOONPROJECTEN

WERFADRES:
De Schom z/n (Lot 1) 3600 GENK

BOUWAANVRAAG WONING LOT 1
voorgevel
schaal 1:50

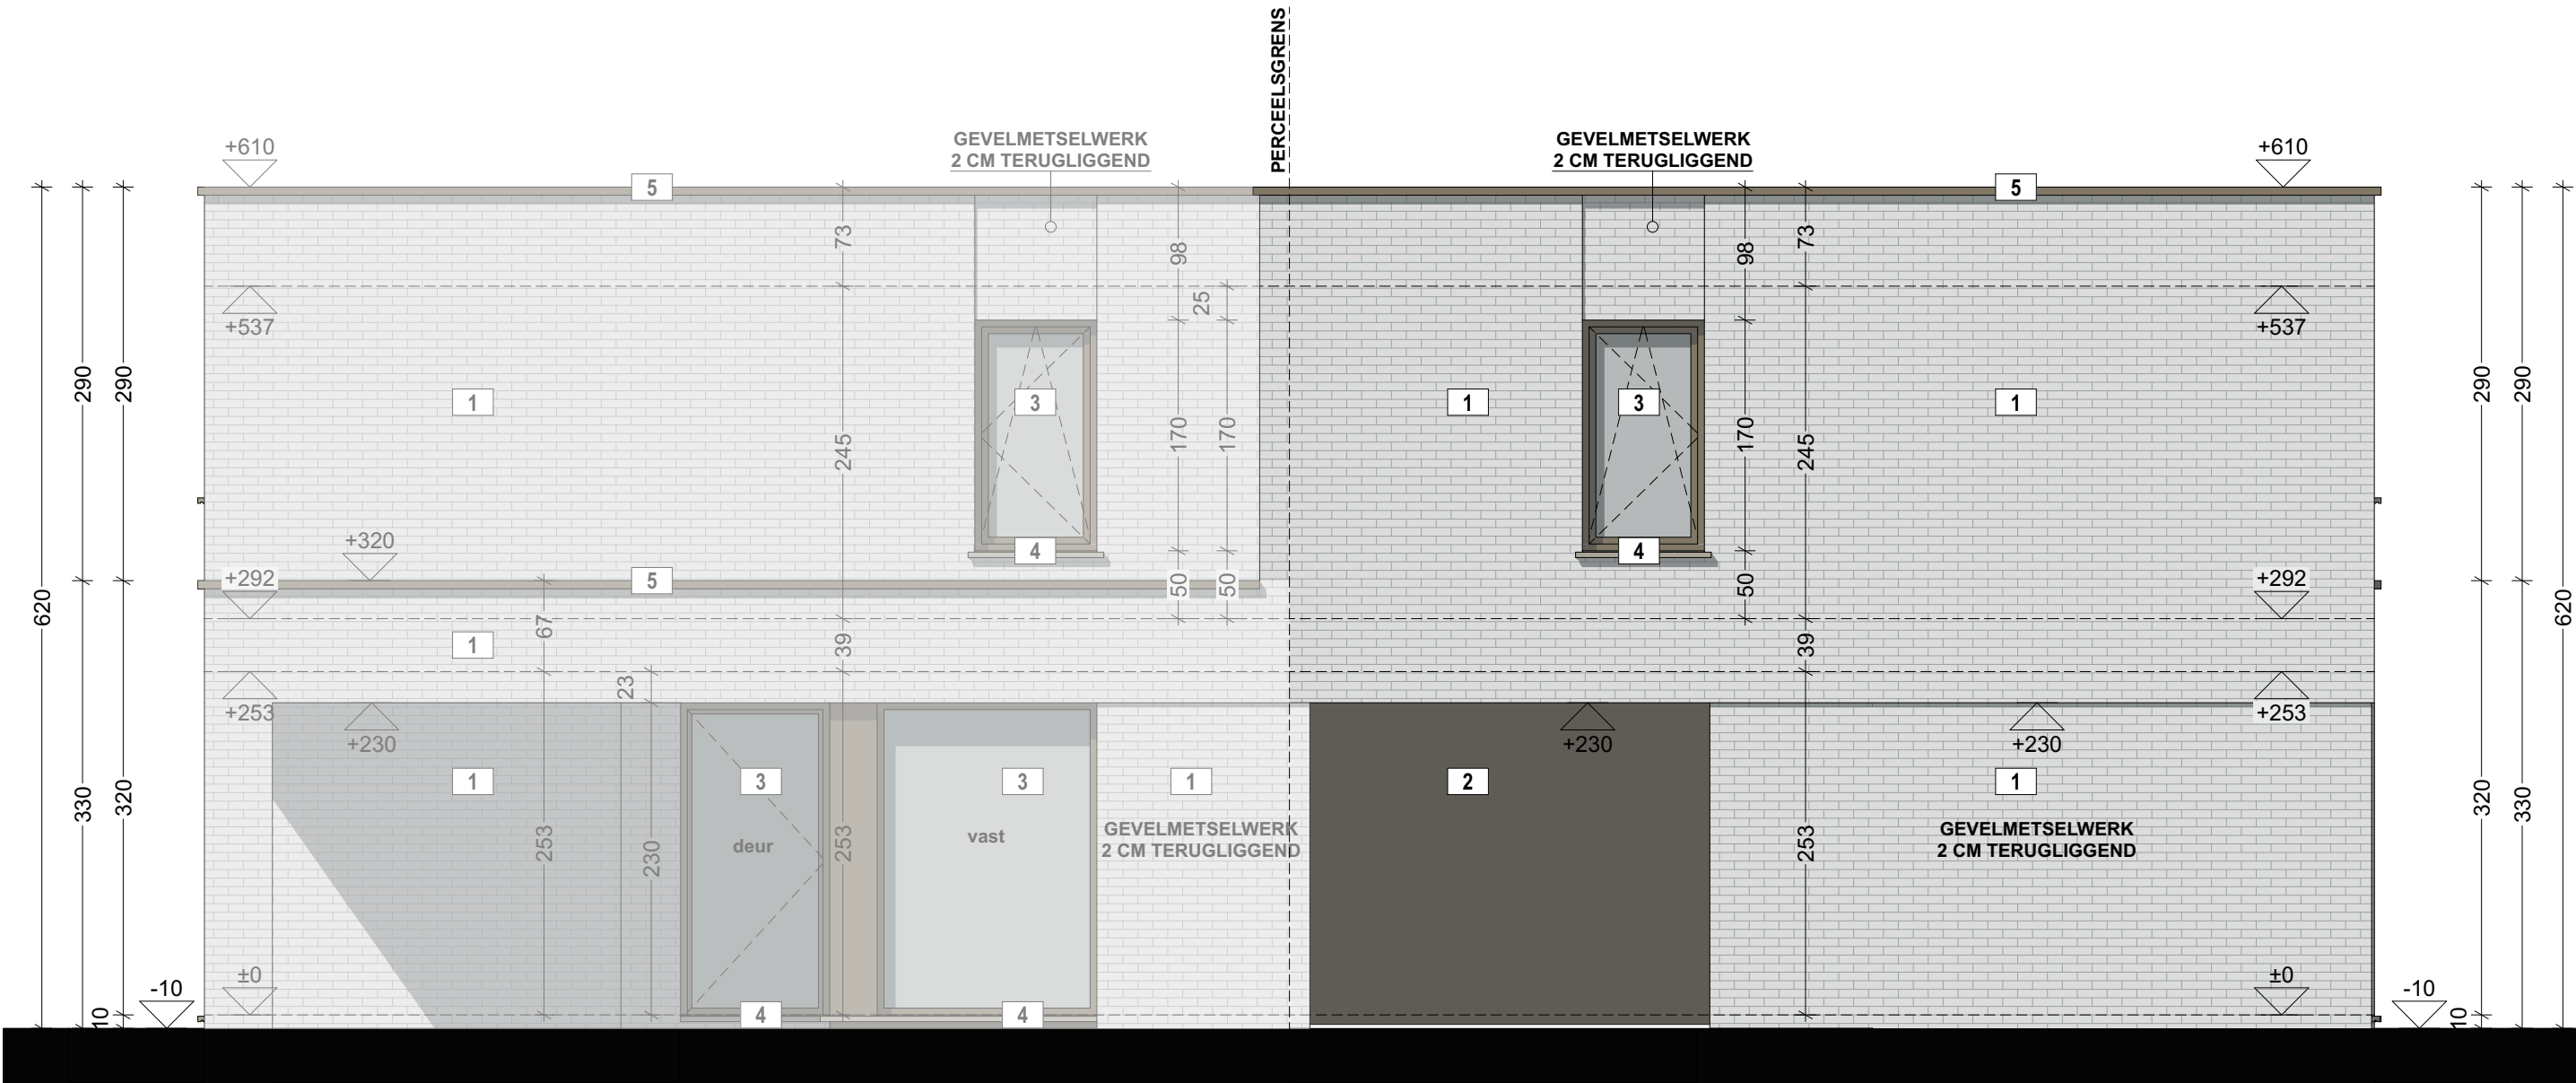


Bouwen v/e ééngezinswoning (HOB)

OPDRACHTGEVER:
STROLLO WOONPROJECTEN

WERFADRES:
De Schom z/n (Lot 1) 3600 GENK

BOUWAANVRAAG WONING LOT 1
linkerzijgevel
schaal 1:50

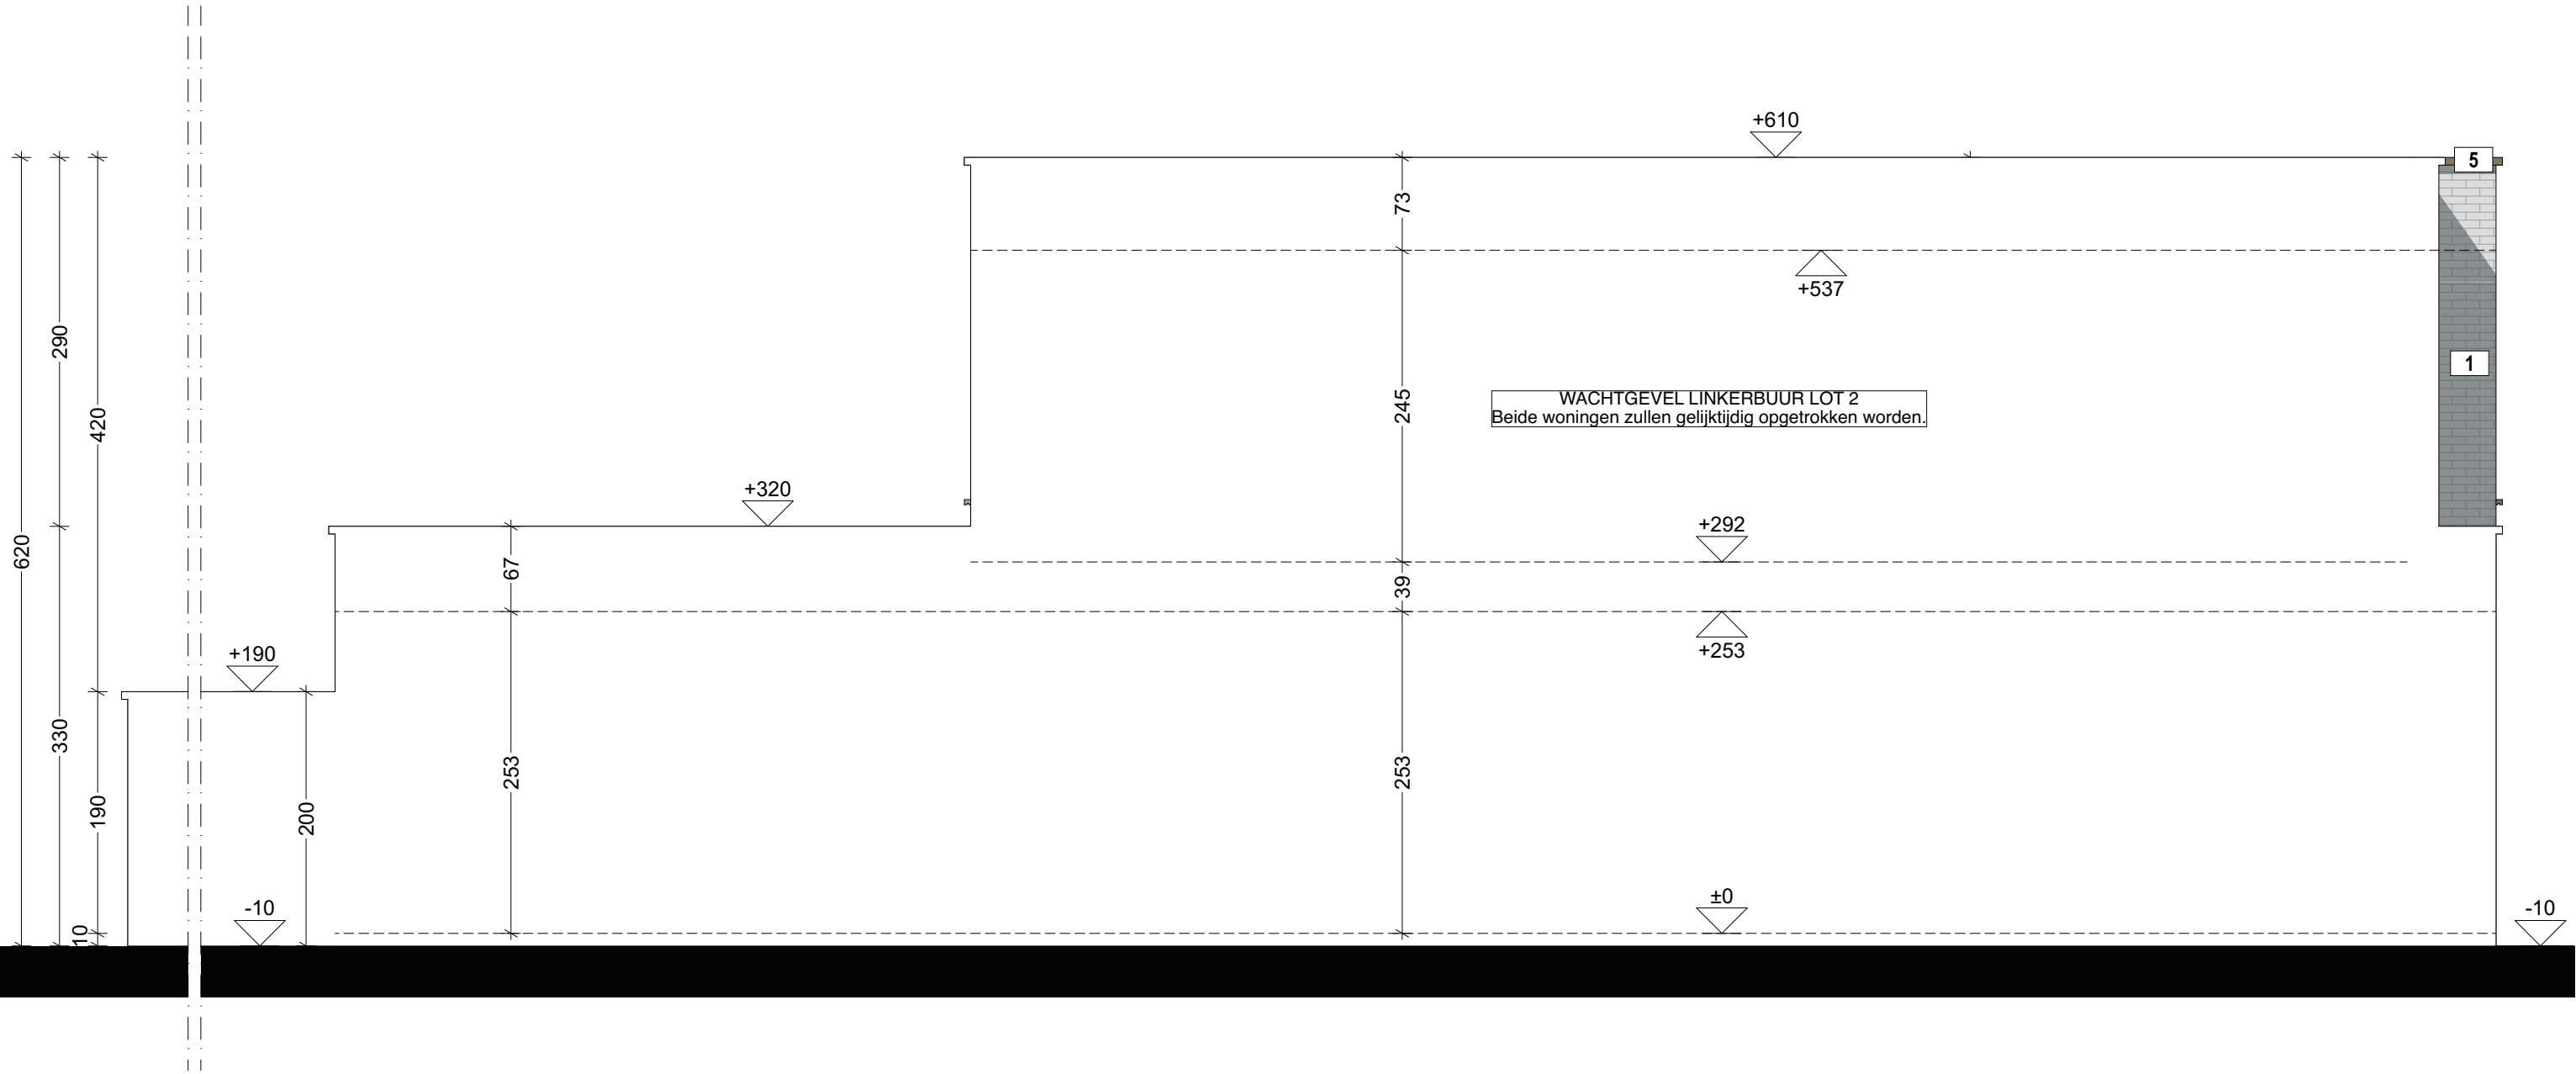

Bouwen v/e ééngezinswoning (HOB)

OPDRACHTGEVER:
STROLLO WOONPROJECTEN

WERFADRES:
De Schom z/n (Lot 1) 3600 GENK


BOUWAANVRAAG WONING LOT 1
achtergevel
schaal 1:50



Bouwen v/e ééngesinswoning (HOB)

OPDRACHTGEVER:
STROLLO WOONPROJECTEN


WERFADRES:
De Schom z/n (Lot 1) 3600 GENK

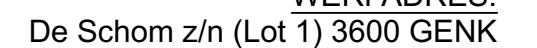

BOUWAANVRAAG WONING LOT 1

snede AA

schaal 1:50

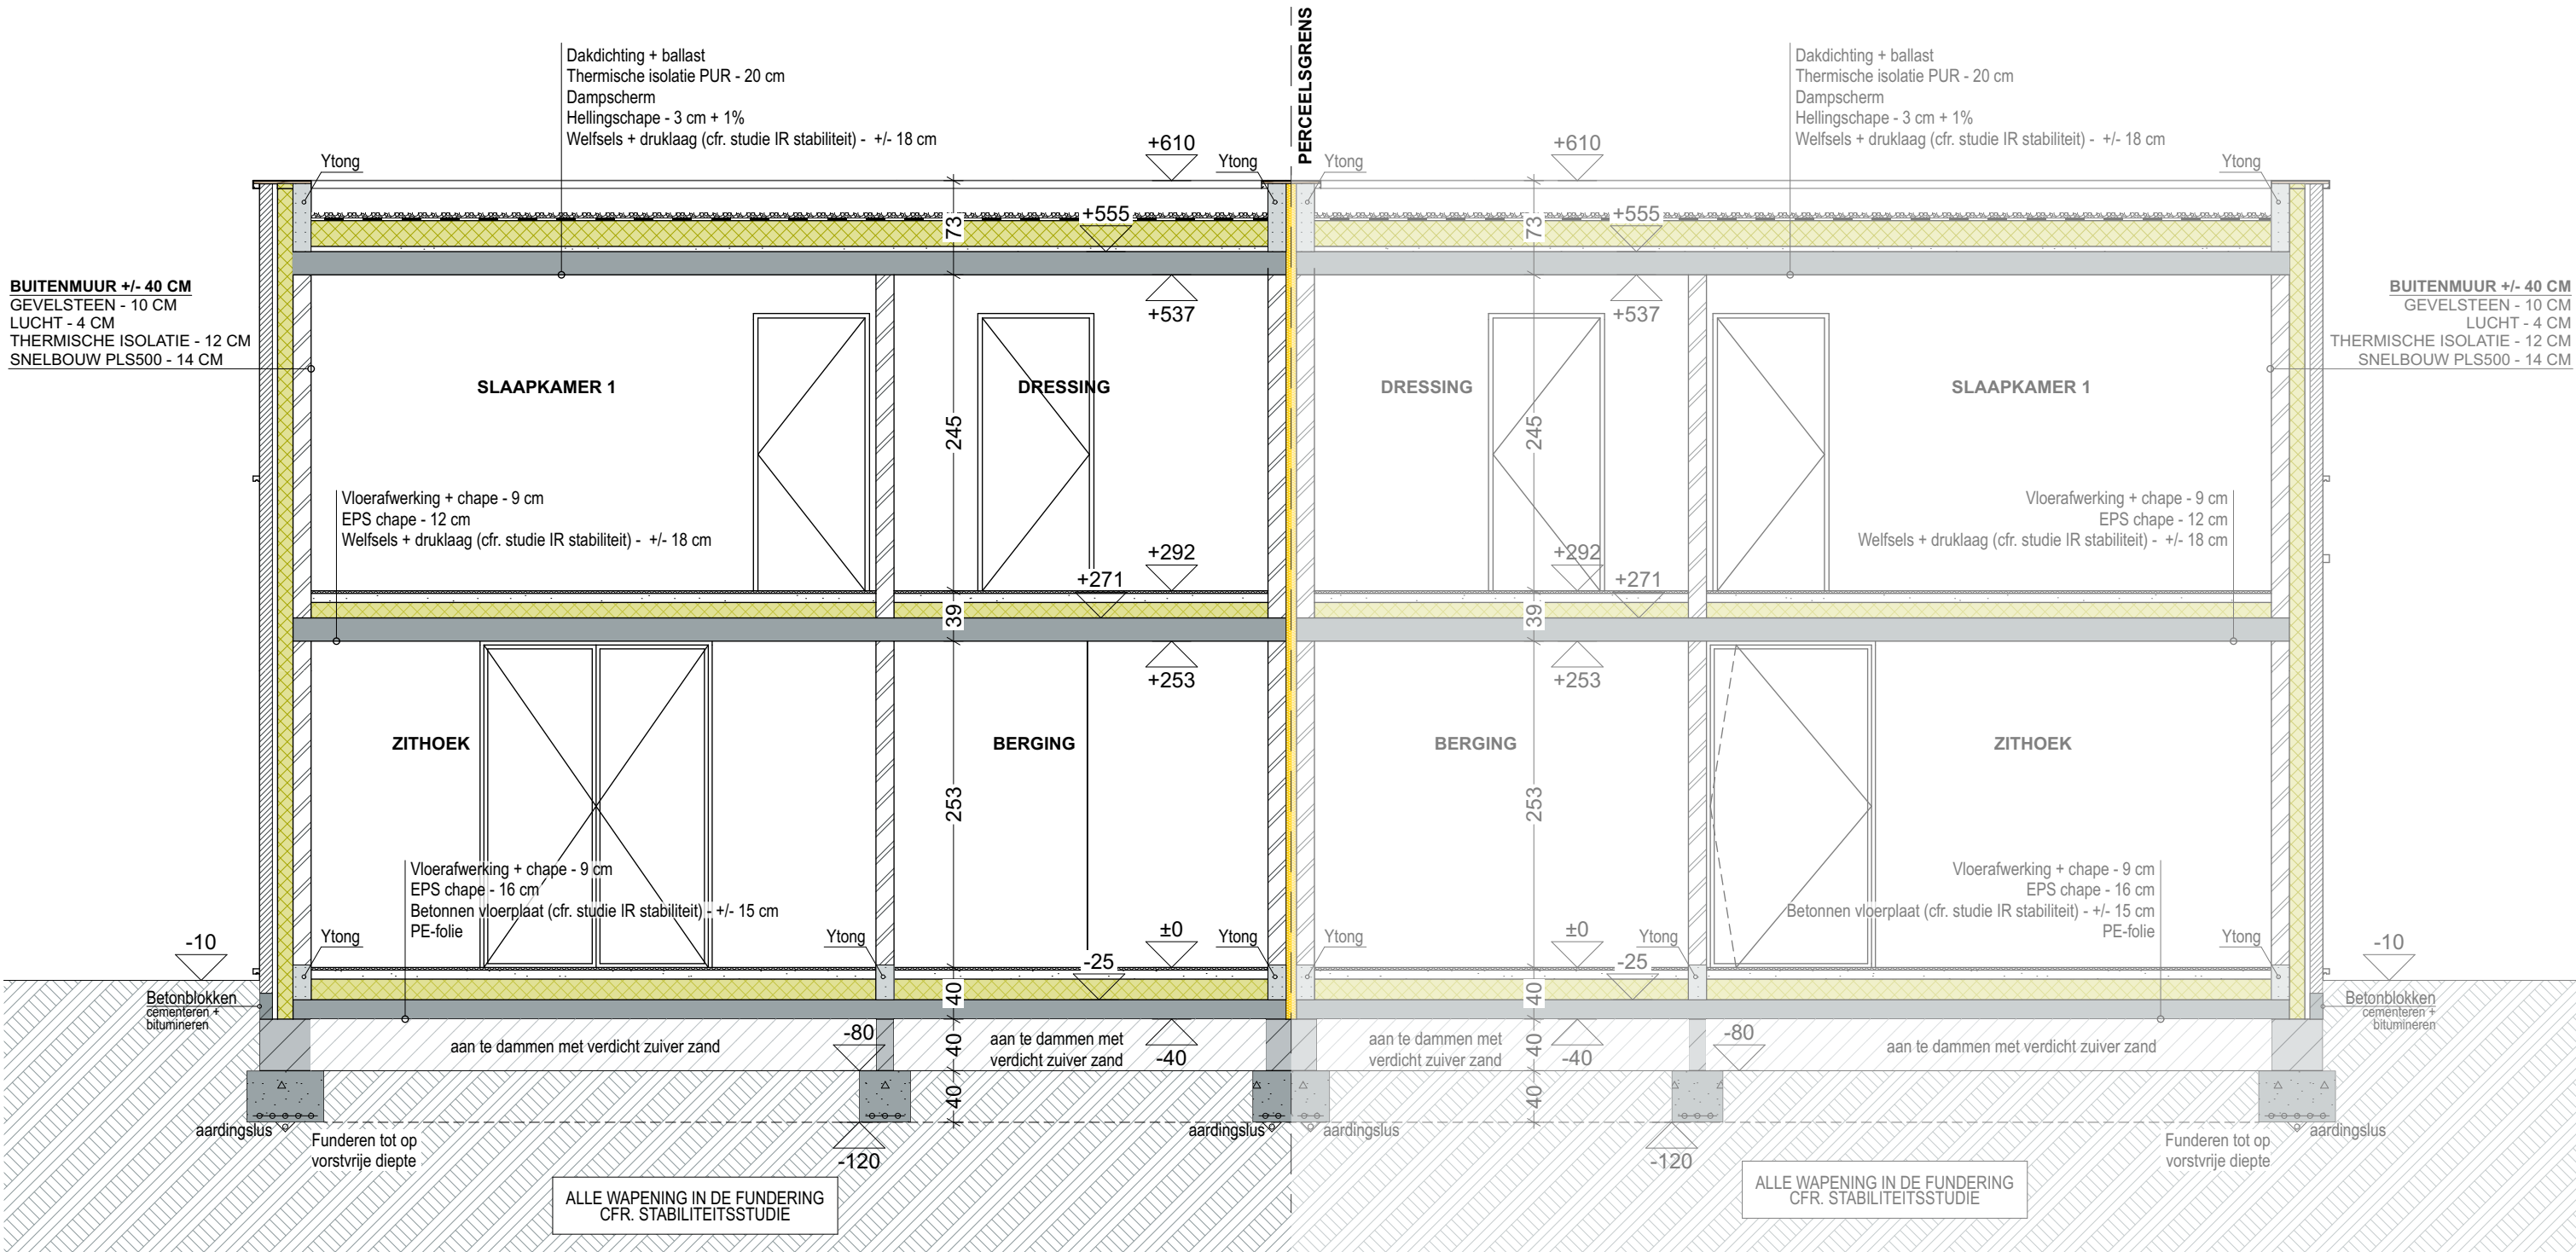


Bouwen v/e ééngesinswoning (HOB)

OPDRACHTGEVER:
STROLLO WOONPROJECTEN

WERFADRES:
De Schom z/n (Lot 1) 3600 GENK

BOUWAANVRAAG WONING LOT 1
snede BB
schaal 1:50

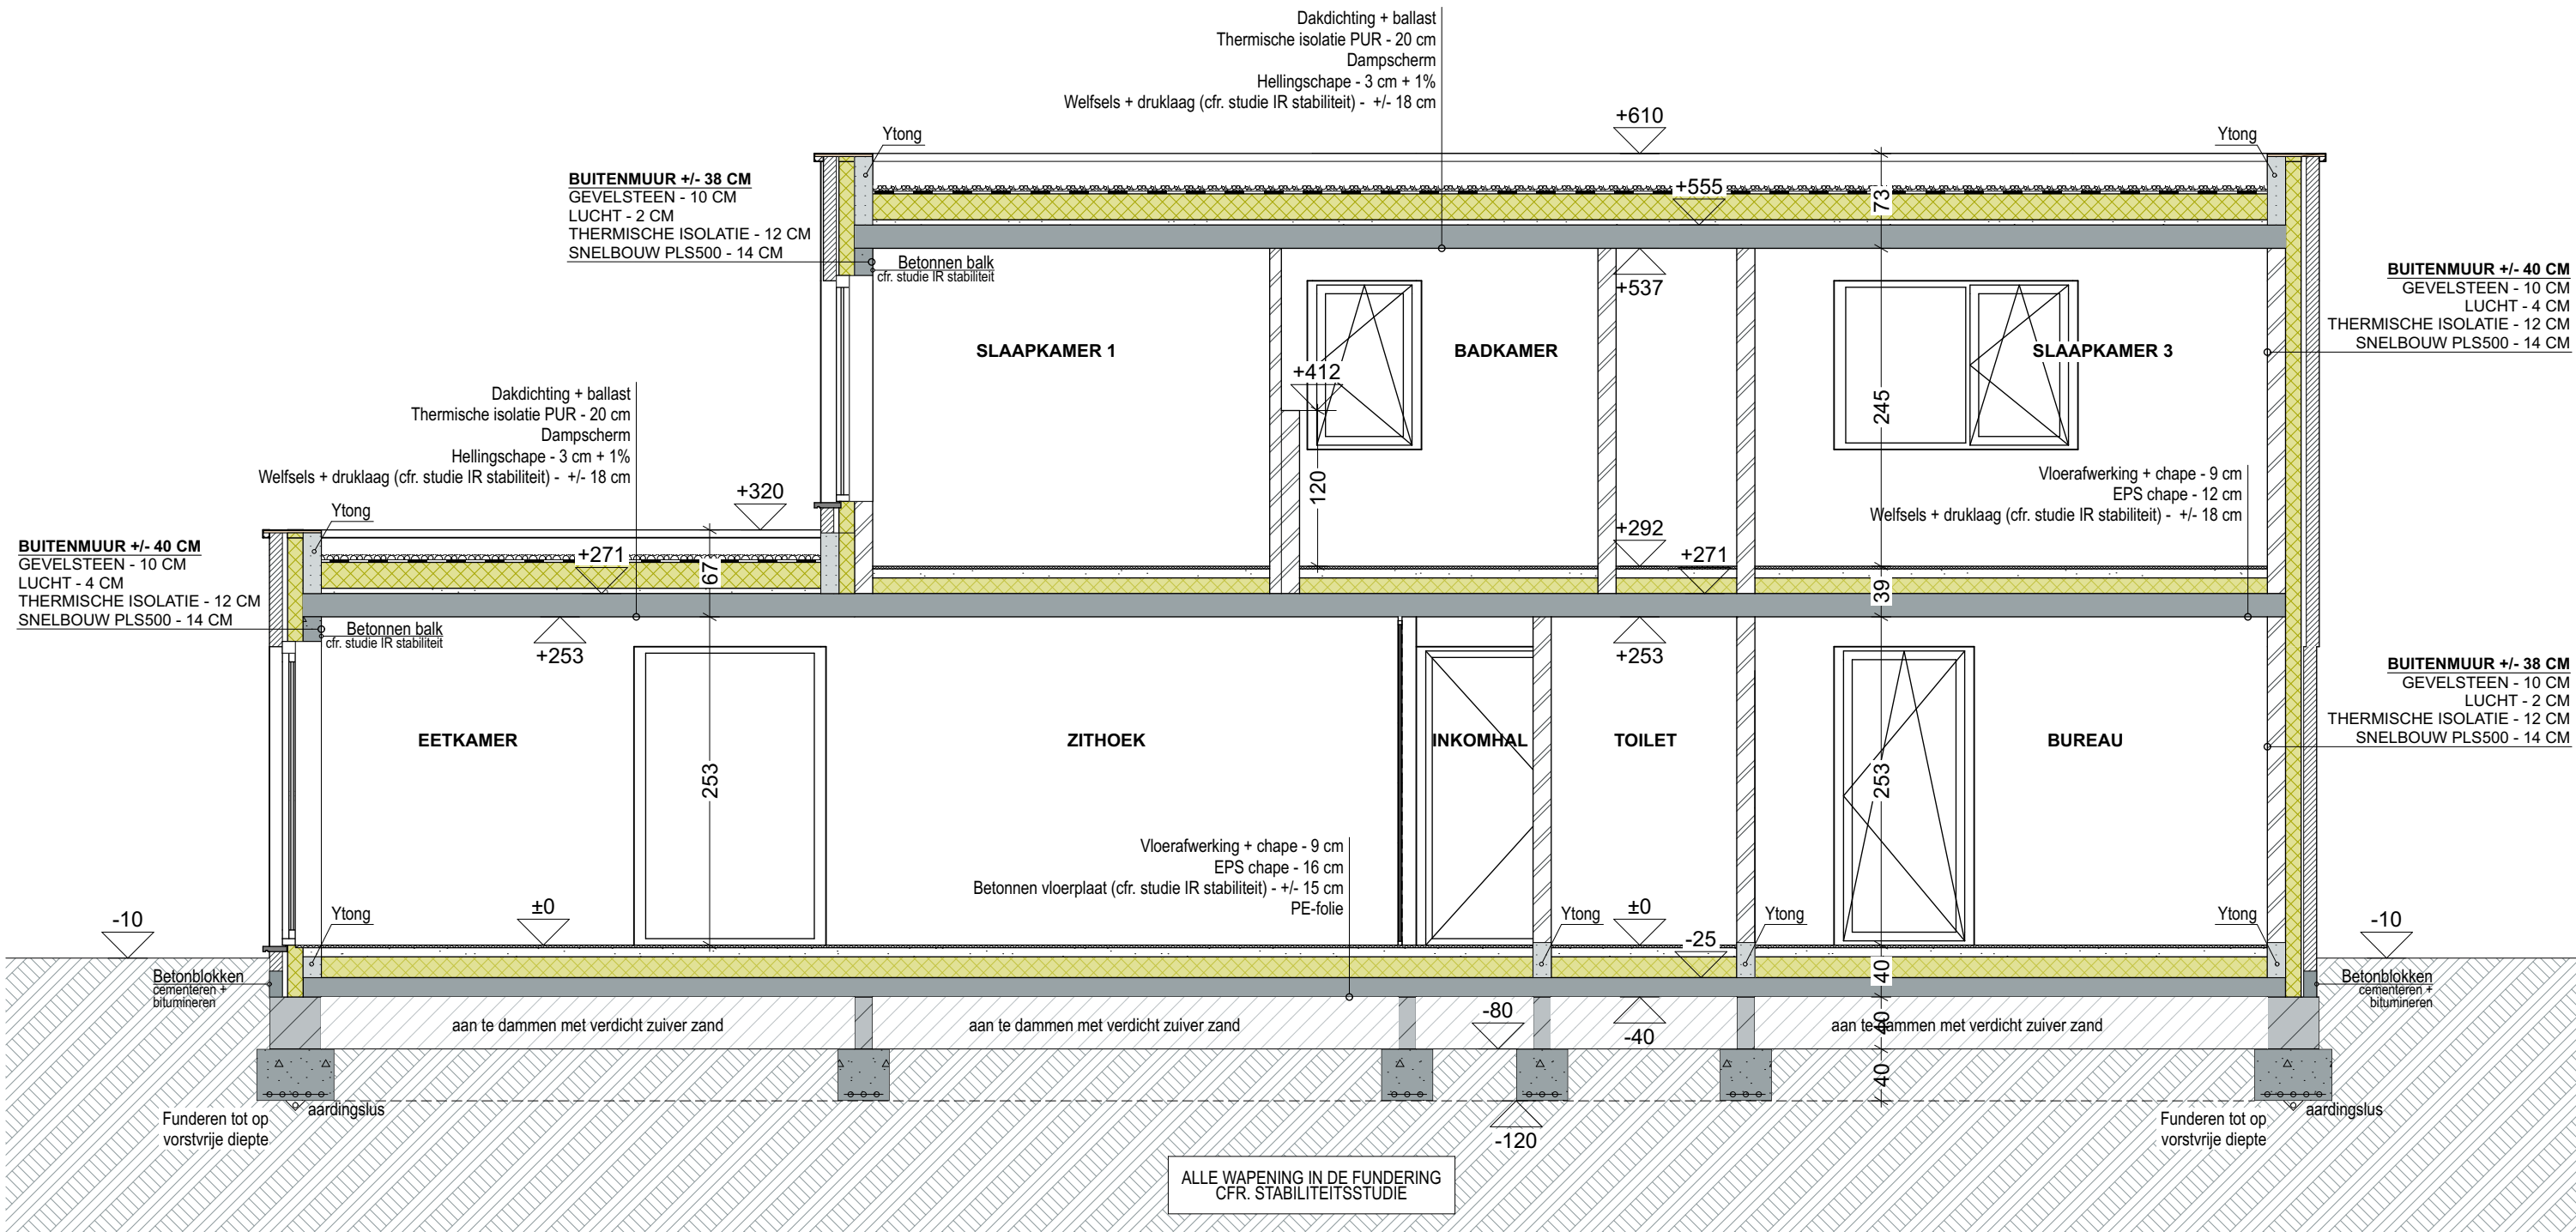

Bouwen v/e ééngezinswoning (HOB)

OPDRACHTGEVER:
STROLLO WOONPROJECTEN

WERFADRES:
De Schom z/n (Lot 1) 3600 GENK

LEGENDE_NIEUWE TOESTAND

LEGENDE PLAN

	FUNDERINGSMETSELWERK
	NIEUWE MUUR IN SNELBOUW
	NIEUWE MUUR IN CELLENBETON
	NIEUWE MUUR IN GEVELSTEEN
	THERMISCHE ISOLATIE - PIR/PUR
	AKOESTISCHE ISOLATIE - MINERALE WOL

LEGENDE GEVELMATERIALEN

1. gevelsteen; kleur: bruingrijs genuanceerd
2. aluminium gevelbekleding; vlakke panelen; kleur: taupe - idem buitenschrijnwerk
3. buitenschrijnwerk; aluminium, kleur: taupe
triple glas 0,7W/m2K
4. dorpels in blauwe hardsteen - zichtzijde geschuurd
5. dakrand; aluminium; kleur: taupe - idem buitenschrijnwerk
6. regenwaterafvoer; PP rond - diameter 80mm - ingewerkt in gevelvlak
- met vierkante aluminium afdekkap; kleur: taupe - idem buitenschrijnwerk
7. aluminium muurkap; kleur: taupe - idem buitenschrijnwerk

ROOKMELDERS

- van het optische type, cfr. decreet 08/05/2009
- exacte positie rookmelders te bepalen in samenspraak met de aannemer elektriciteit

FUNDERINGEN

- tot op vaste, ongeroerde grond en tot op vorstvrije diepte
- nieuwe aan te storten funderingszolen dienen 10cm boven de onderzijde van de bestaande fundering aan te vatten
- draagkracht min. 2,5kg/cm2
- afmetingen en eventuele wapening overeenkomstig de stabiliteitsstudie
- eventuele verstevigingen te bepalen door de ingenieur

RIOLERINGSBUIZEN

- diam. 110mm tenzij anders vermeld
- min. met een bedekking van 25cm (wanneer in volle grond)
- afwateringshelling: RWA: 0,5cm/m
huishoudelijk afvalwater: 1cm/m
fecaliën: 1cm/m

Het verloop van de riolering kan op de werf besproken worden.
Eventuele wachtleidingen te voorzien in samenspraak met de bouwheer.

FECALIËN

HUISHOUELIJK WATER

REGENWATER



Bouwen v/e ééngezinswoning (HOB)

OPDRACHTGEVER:
STROLLO WOONPROJECTEN



runkstersteenweg 204 | 3500 hasselt
Sofie Vanmechelen | T. 0474 43 31 86
sofievandmechelen@livinarchitecten.be
www.livinarchitecten.be

WERFADRES:
De Schom z/n (Lot 1) 3600 GENK