


donderdag 14 november 2024

BOUWAANVRAAG WONING LOT 2

inplanting - ADDENDUM dd. 14 11 2024

schaal 1:150

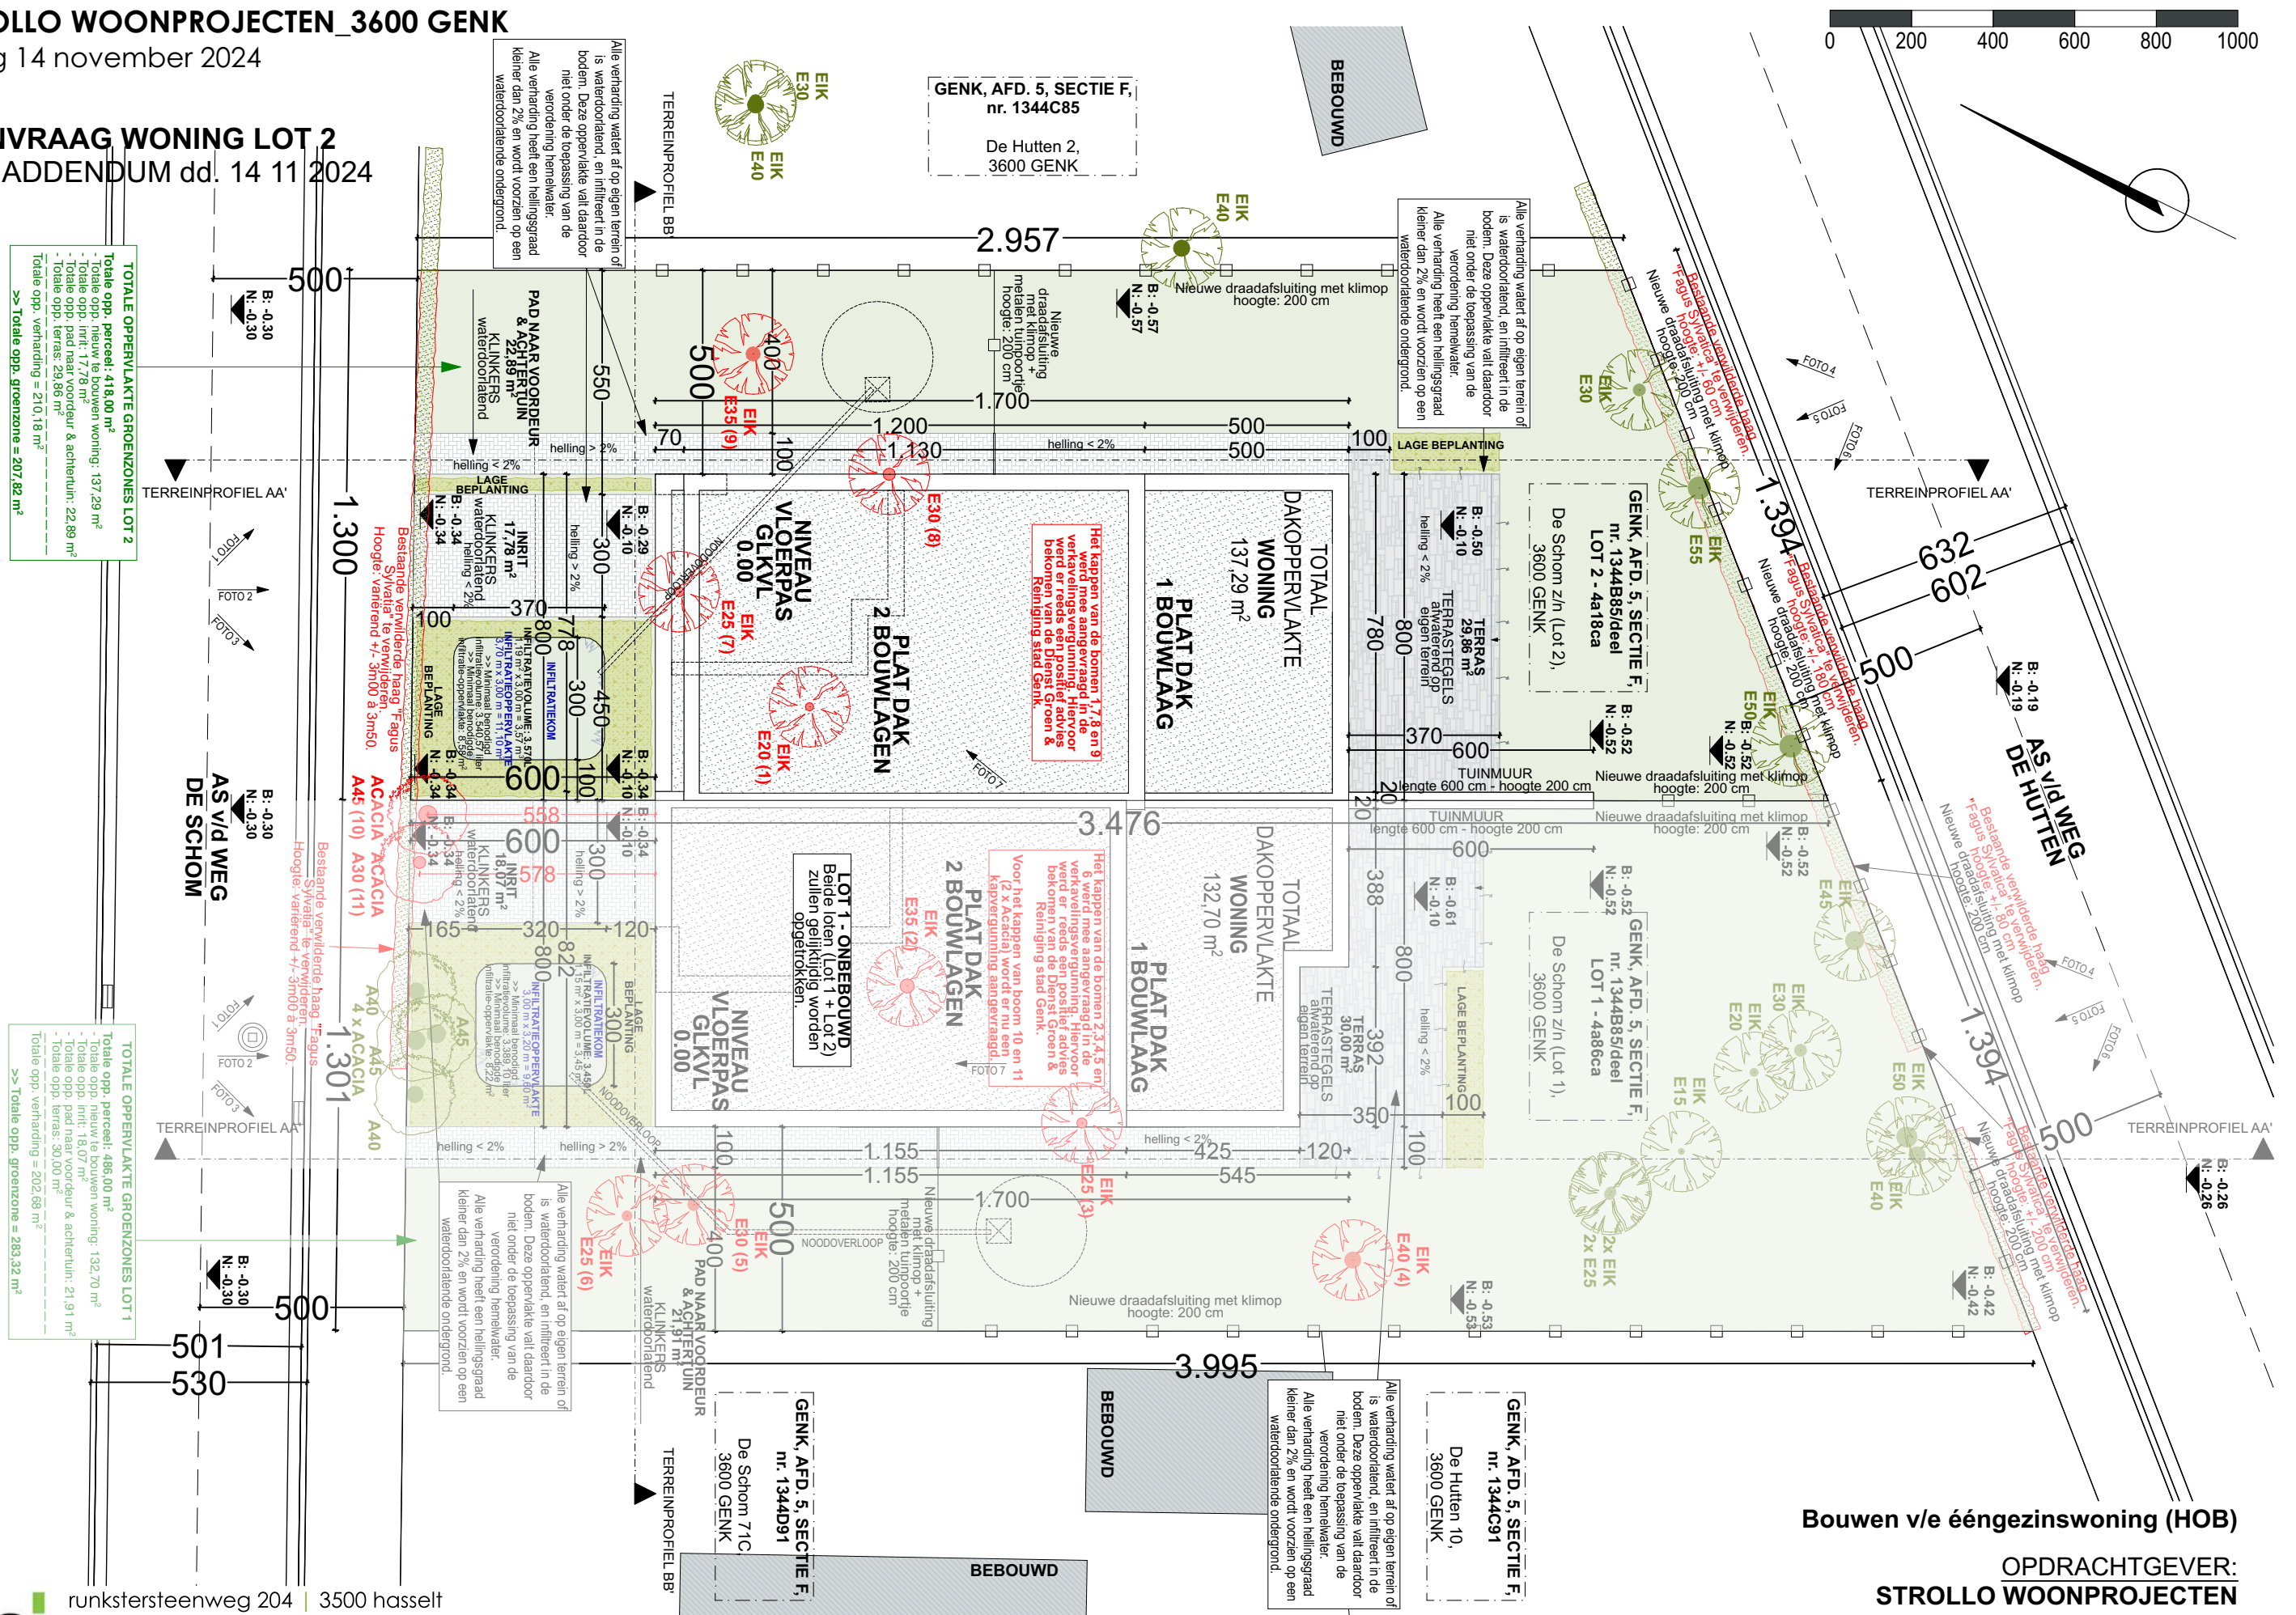


Bouwen v/e éénggezinswoning (HOB)

OPDRACHTGEVER:
STROLLO WOONPROJECTEN

WERFADRES:
De Schom z/n (Lot 2) 3600 GENK



BOUWAANVRAAG WONING LOT 2
terreinprofiel AA' - ADDENDUM dd. 14 11 2024
schaal 1:150

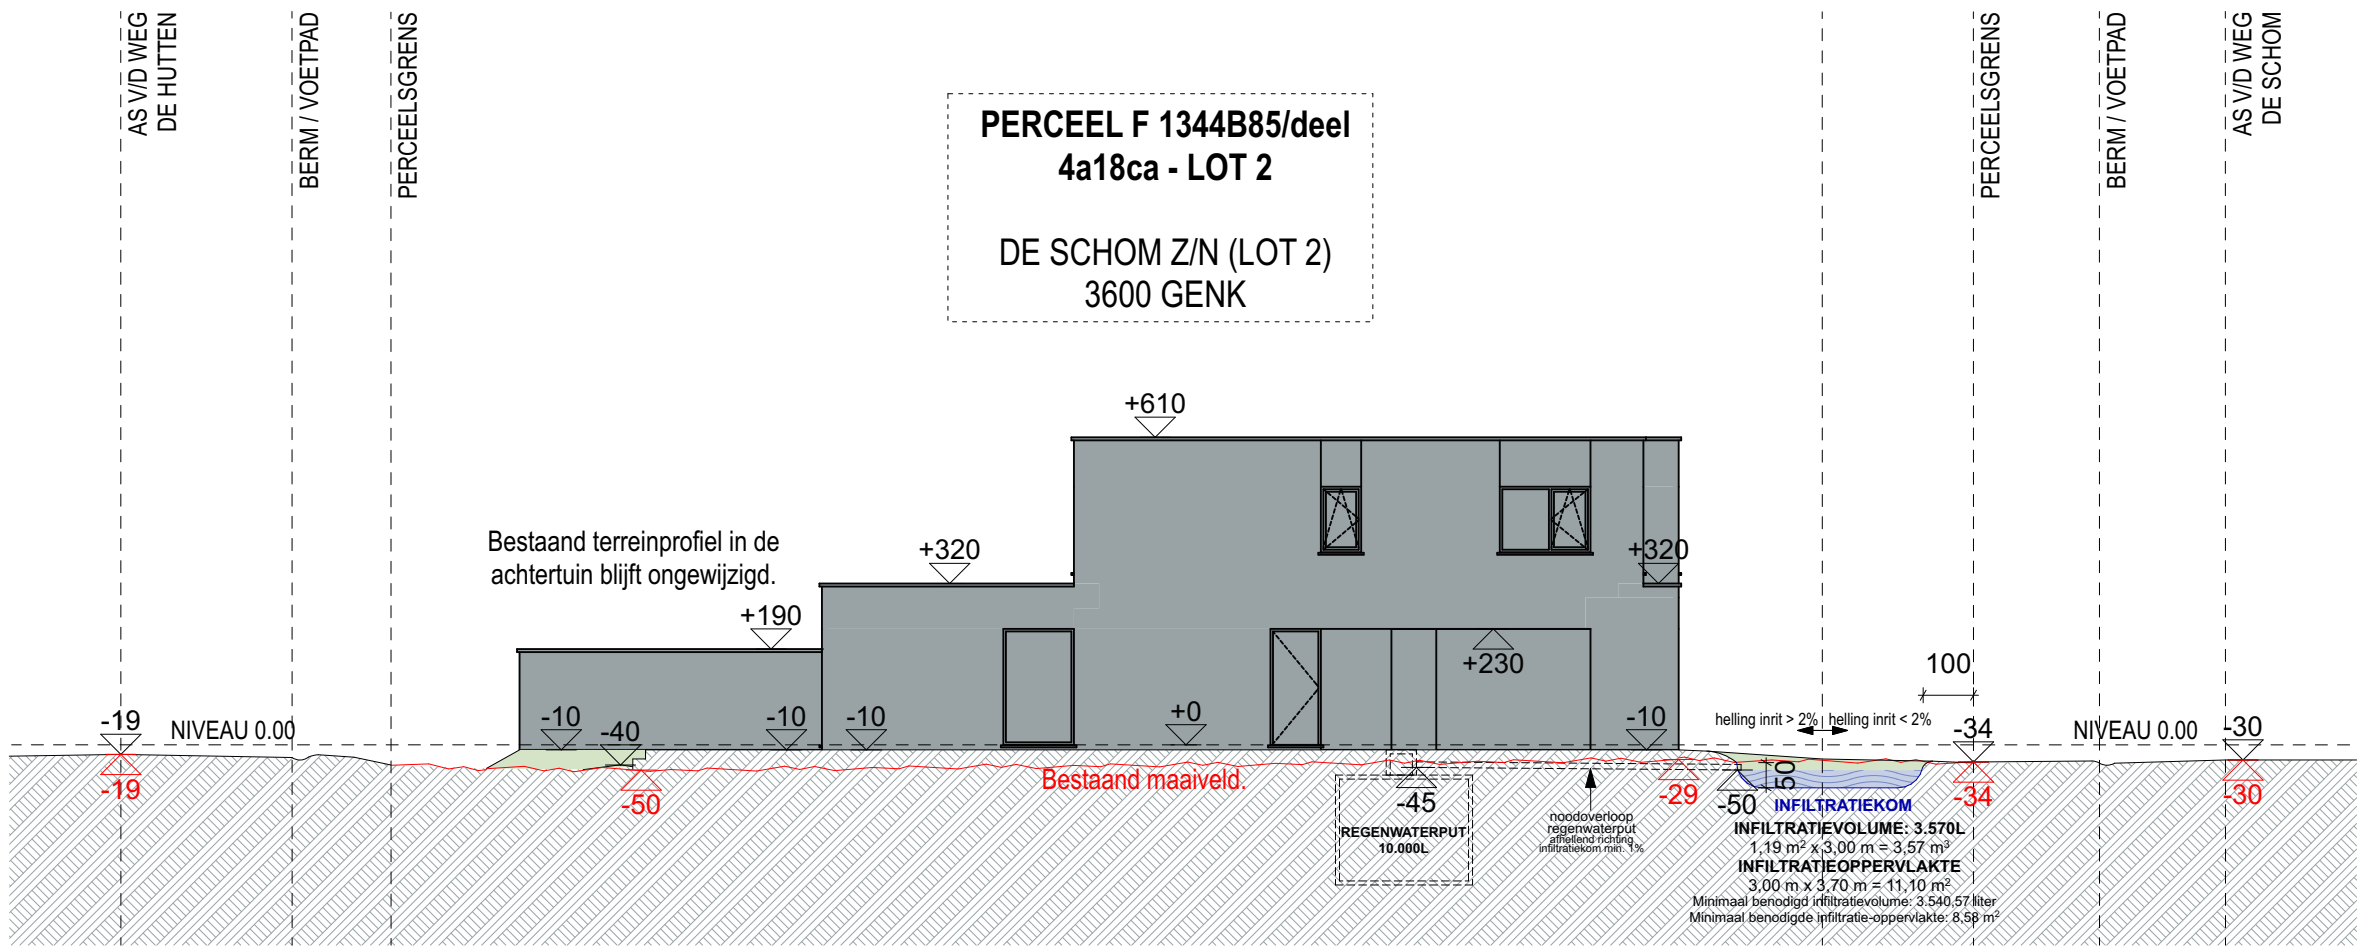


Bouwen v/e ééngezinswoning (HOB)

OPDRACHTGEVER:
STROLLO WOONPROJECTEN


WERFADRES:
De Schom z/n (Lot 2) 3600 GENK



BOUWAANVRAAG WONING LOT 2
terreinprofiel BB' - ADDENDUM dd. 14 11 2024
schaal 1:150

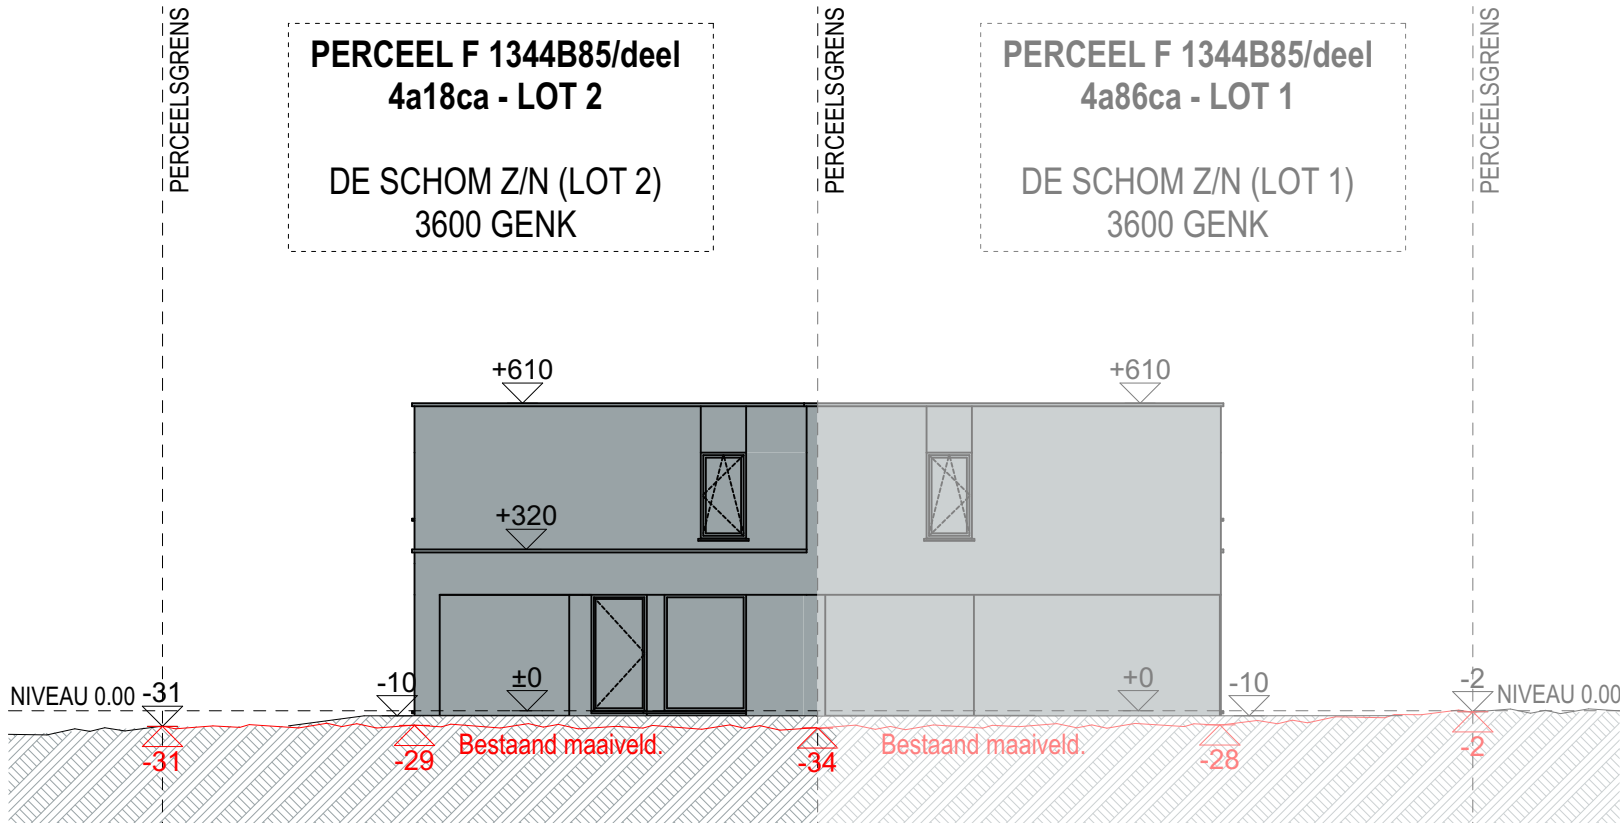

schaal 1:75

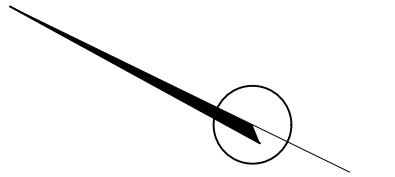

WERFADRES:
De Schom z/n (Lot 2) 3600 GENK

BOUWAANVRAAG WONING LOT 2




gelijkvloers

schaal 1:50

BUITENMUUR +/- 50 CM
GEVELSTEEN - 10 CM
LUCHT - 2 CM
THERMISCHE ISOLATIE - 6 CM
SNELBOUW PLS500 - 14 CM
THERMISCHE ISOLATIE - 6 CM
LUCHT - 2 CM
GEVELSTEEN - 10 CM

BUITENMUUR +/- 38 CM
GEVELSTEEN - 10 CM
LUCHT - 2 CM
THERMISCHE ISOLATIE - 12 CM
BETONBLOKKEN - 14 CM

BUITENMUUR +/- 40 CM
GEVELSTEEN - 10 CM
LUCHT - 4 CM
THERMISCHE ISOLATIE - 12 CM
SNELBOUW PLS500 - 14 CM

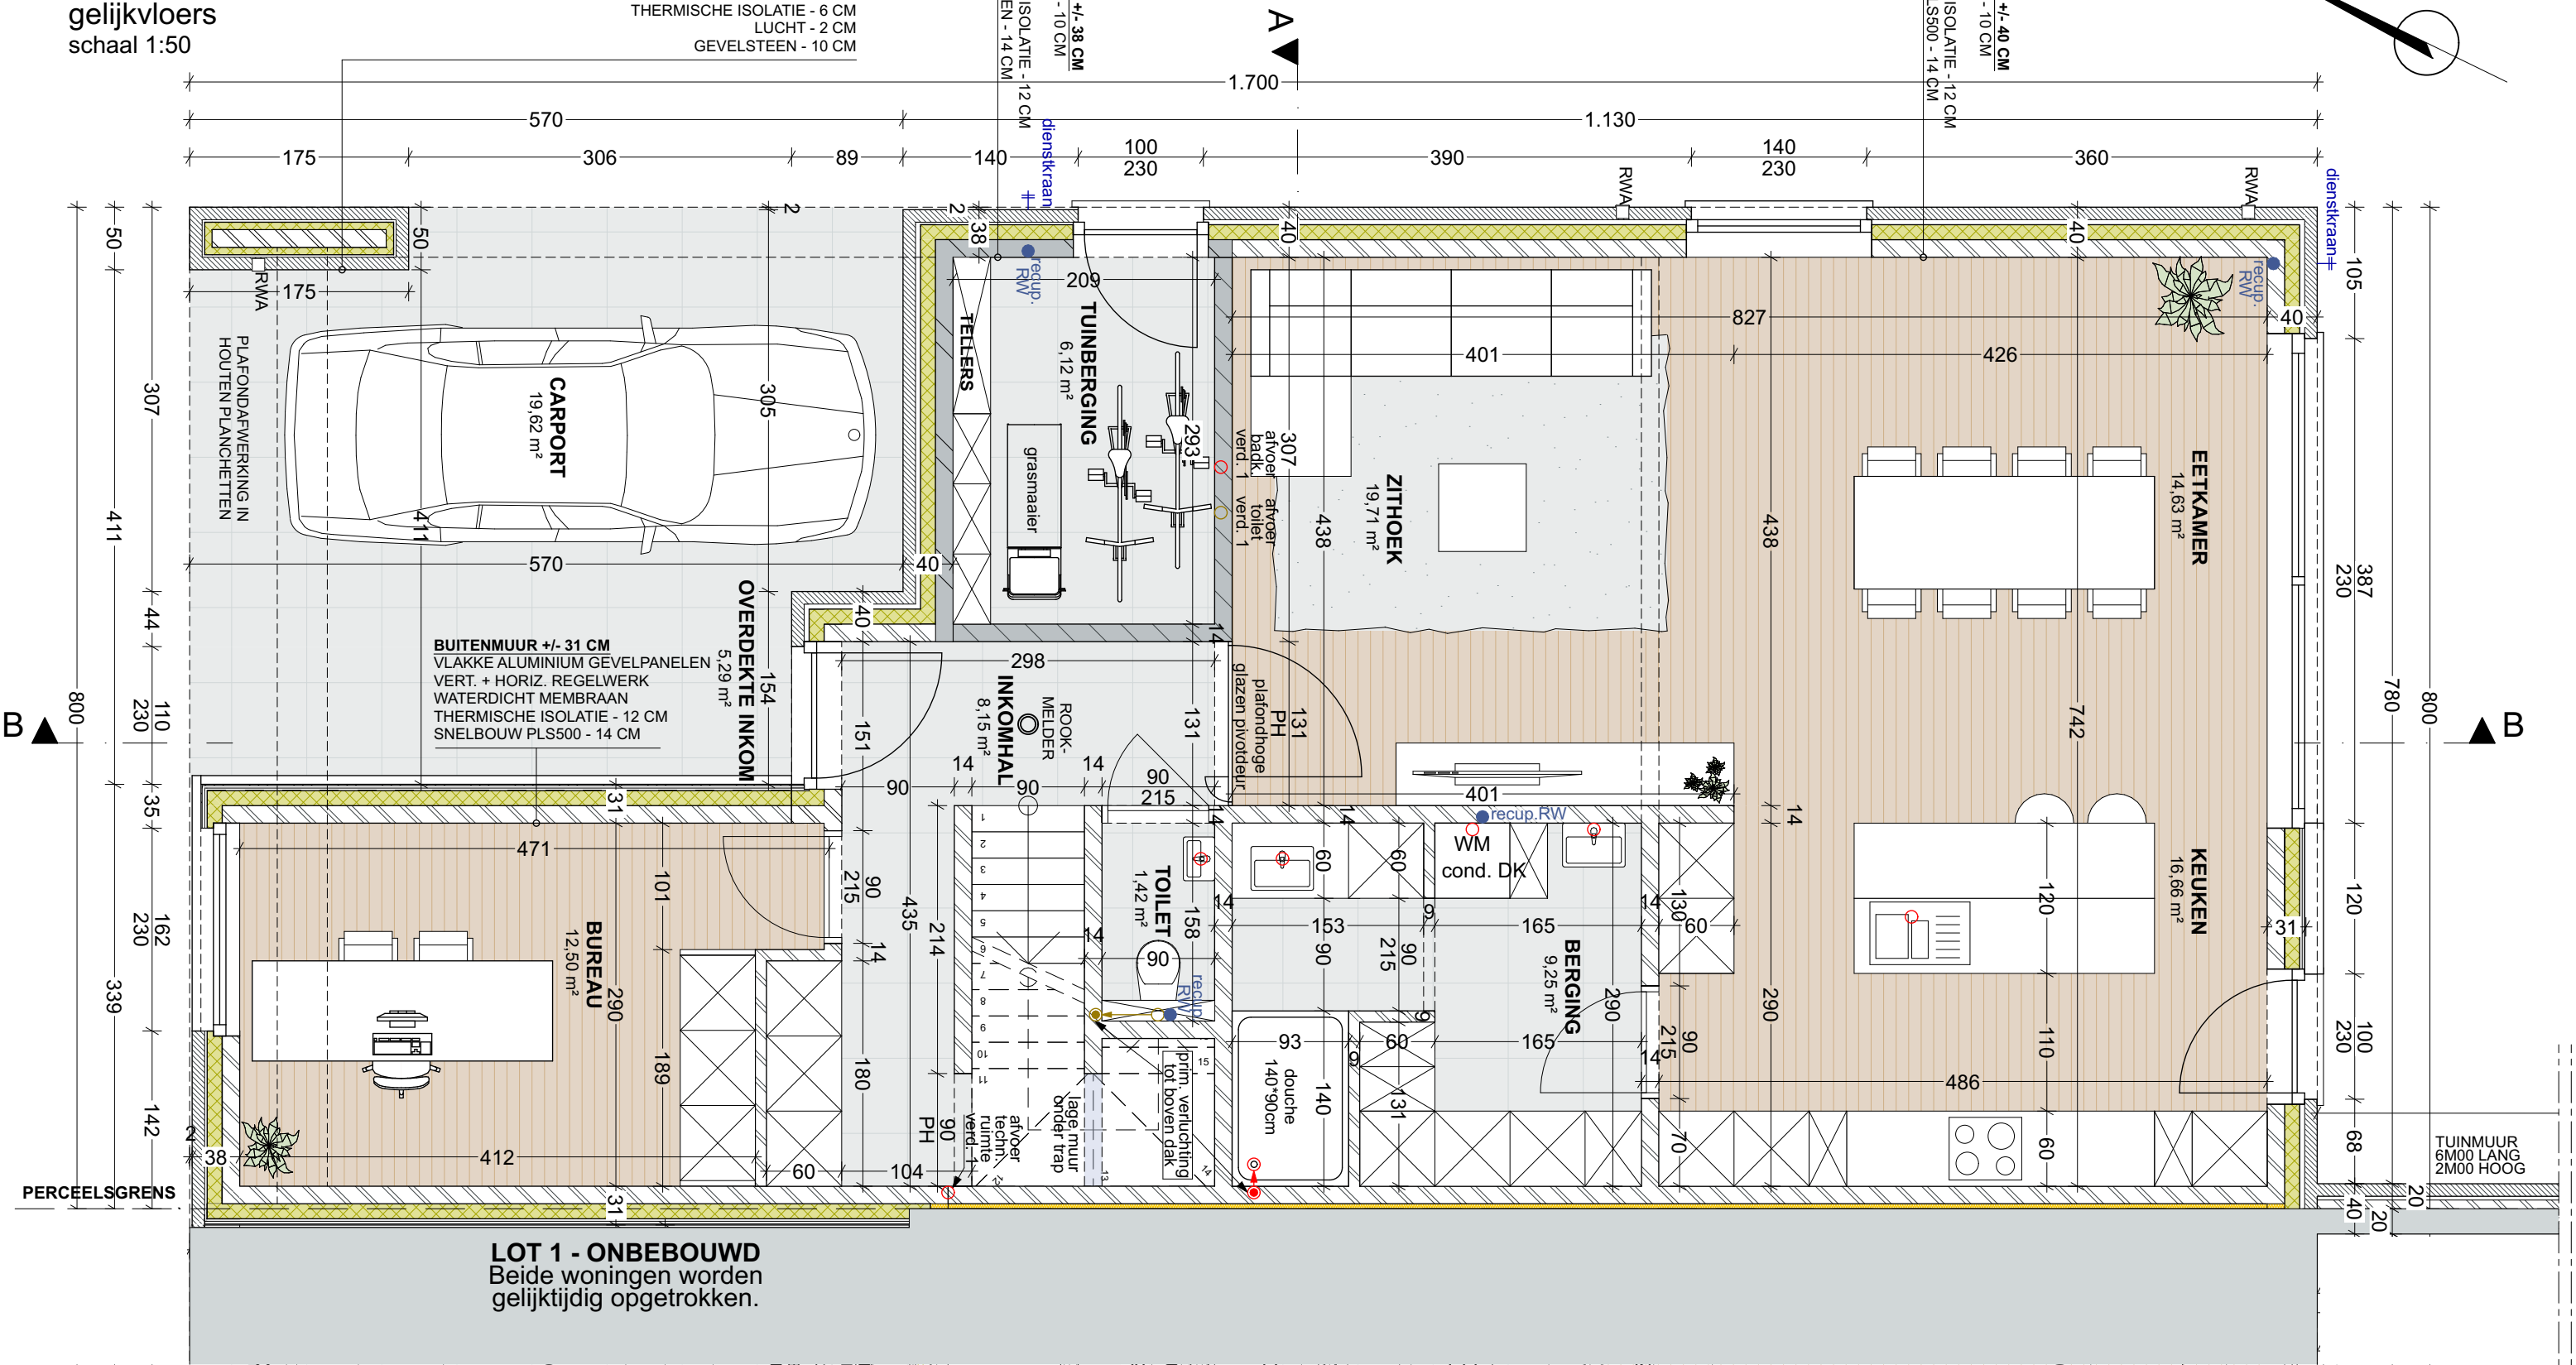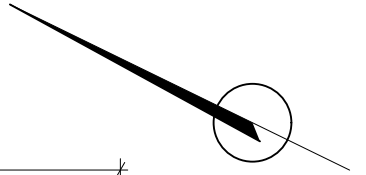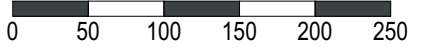


LOT 1 - ONBEBOUWD
Beide woningen worden
gelijktijdig opgetrokken.

Bouwen v/e ééngezinswoning (HOB)

OPDRACHTGEVER:
STROLLO WOONPROJECTEN

WERFADRES:
De Schom z/n (Lot 2) 3600 GENK

BOUWAANVRAAG WONING LOT 2
verdieping
schaal 1:50

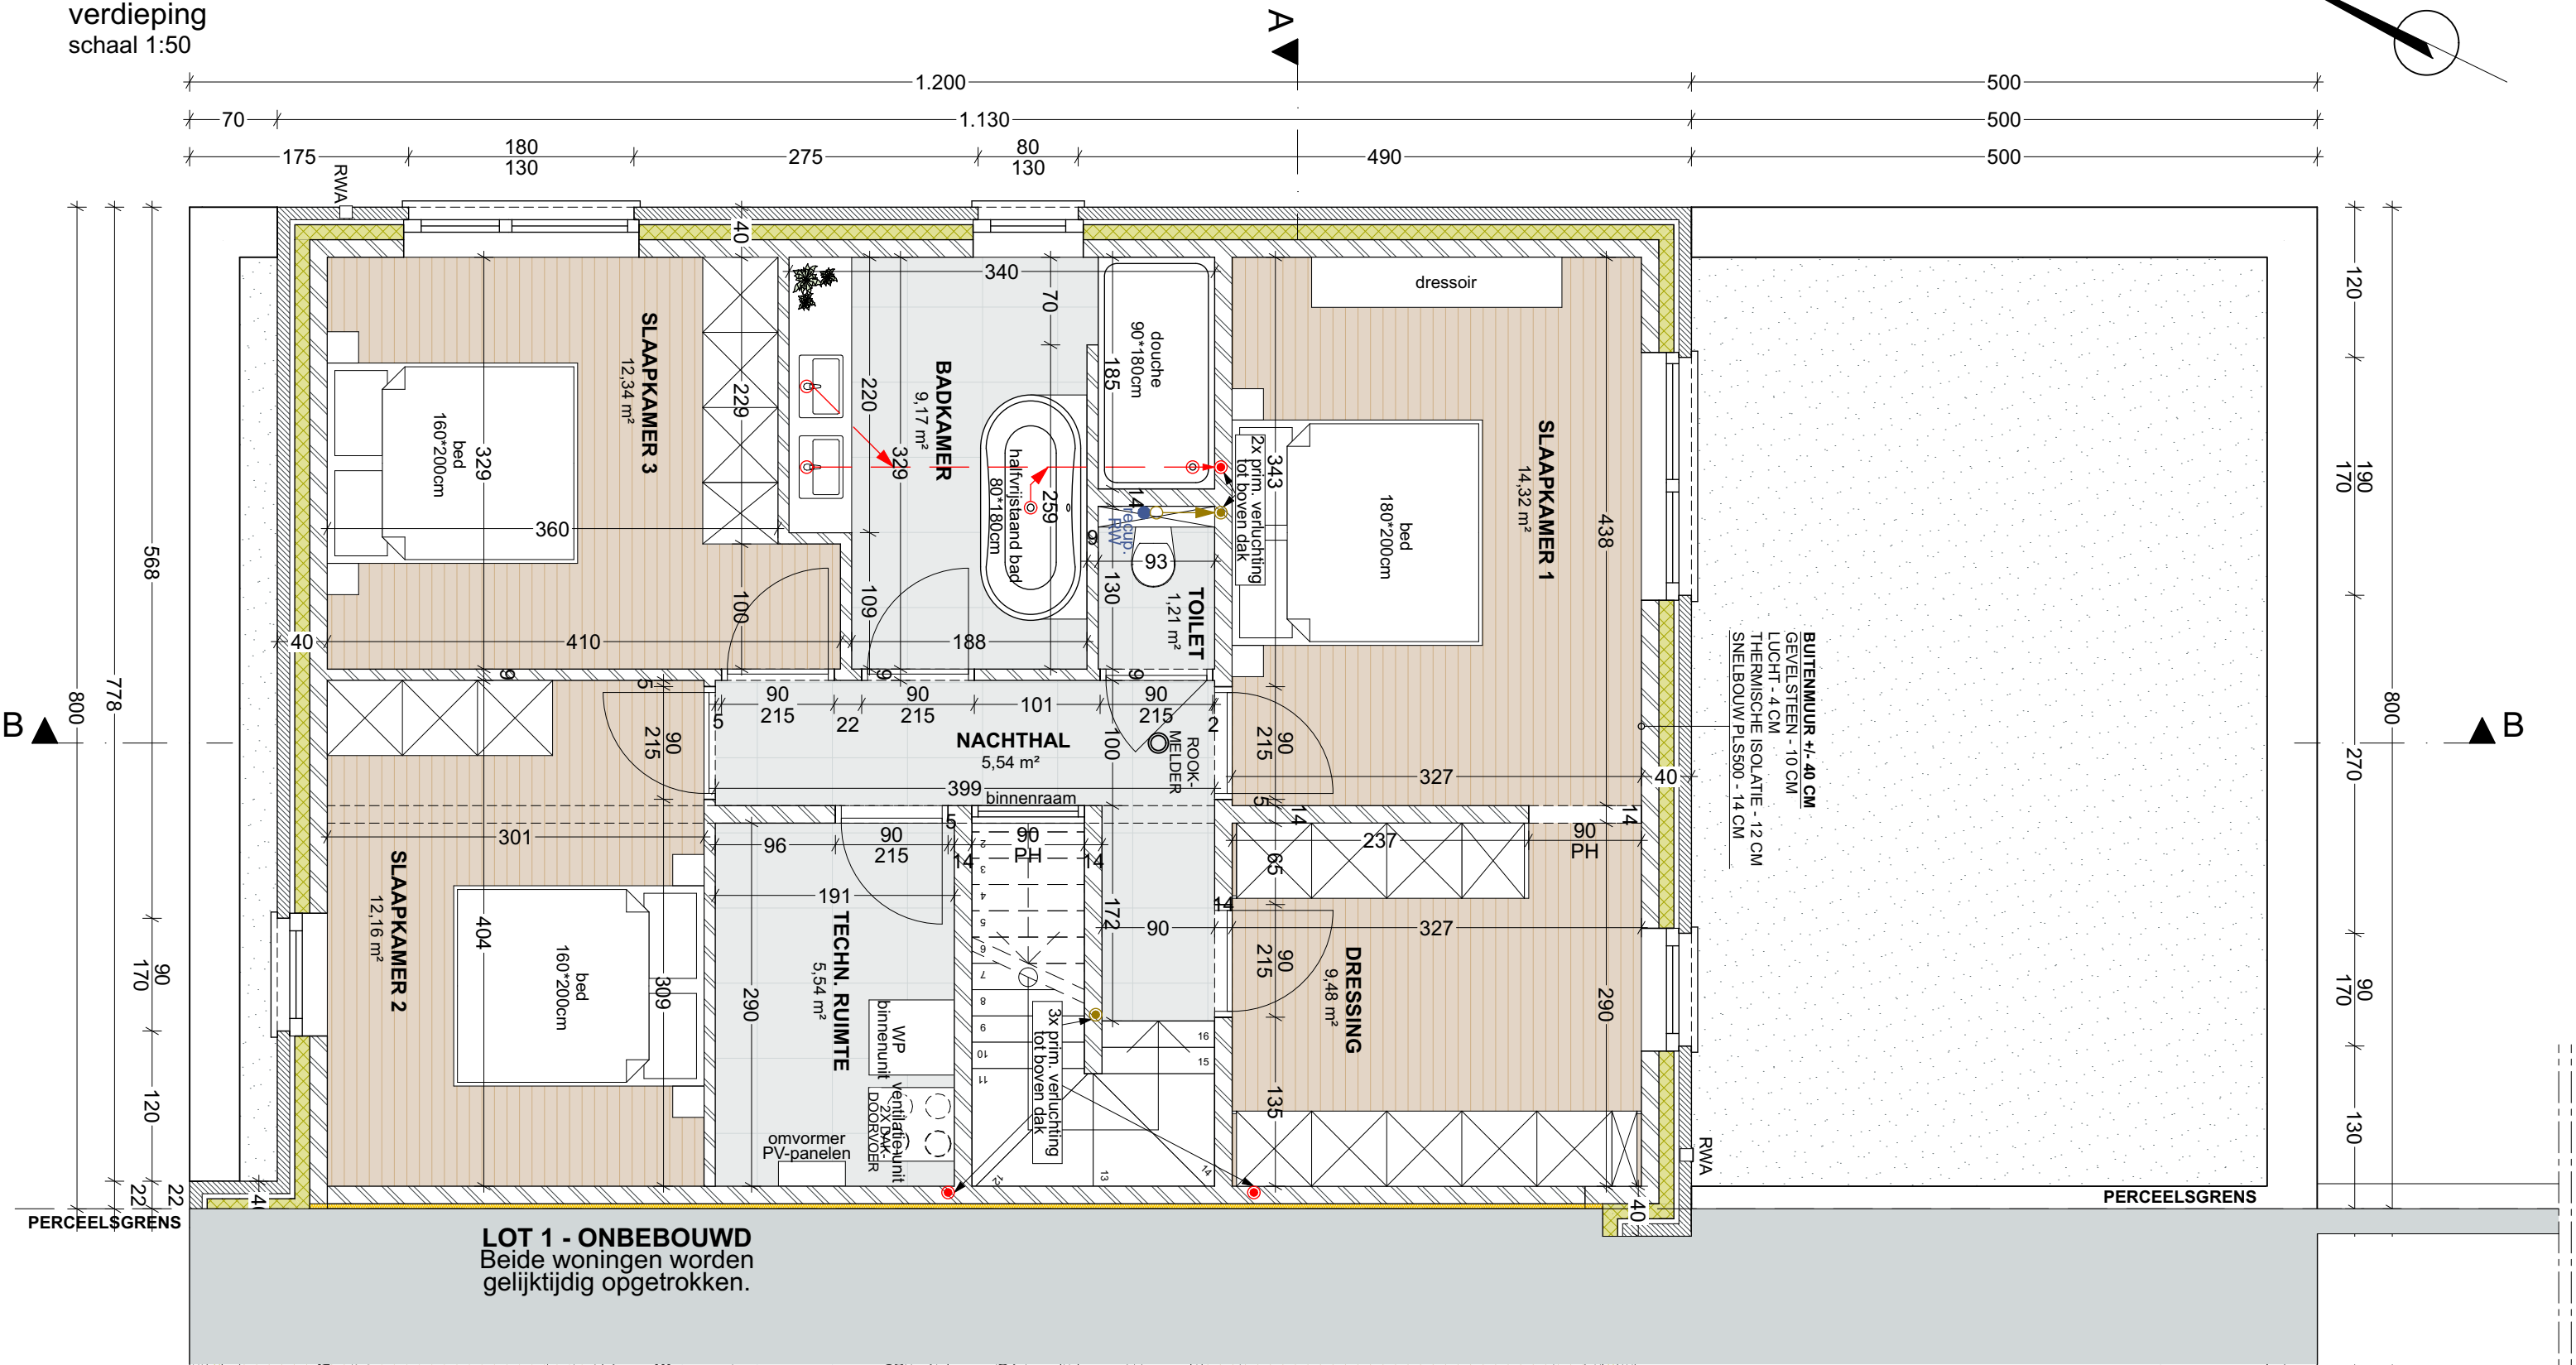


Bouwen v/e ééngezinswoning (HOB)

OPDRACHTGEVER:
STROLLO WOONPROJECTEN

WERFADRES:
De Schom z/n (Lot 2) 3600 GENK

BOUWAANVRAAG WONING LOT 2
voorgevel
schaal 1:50

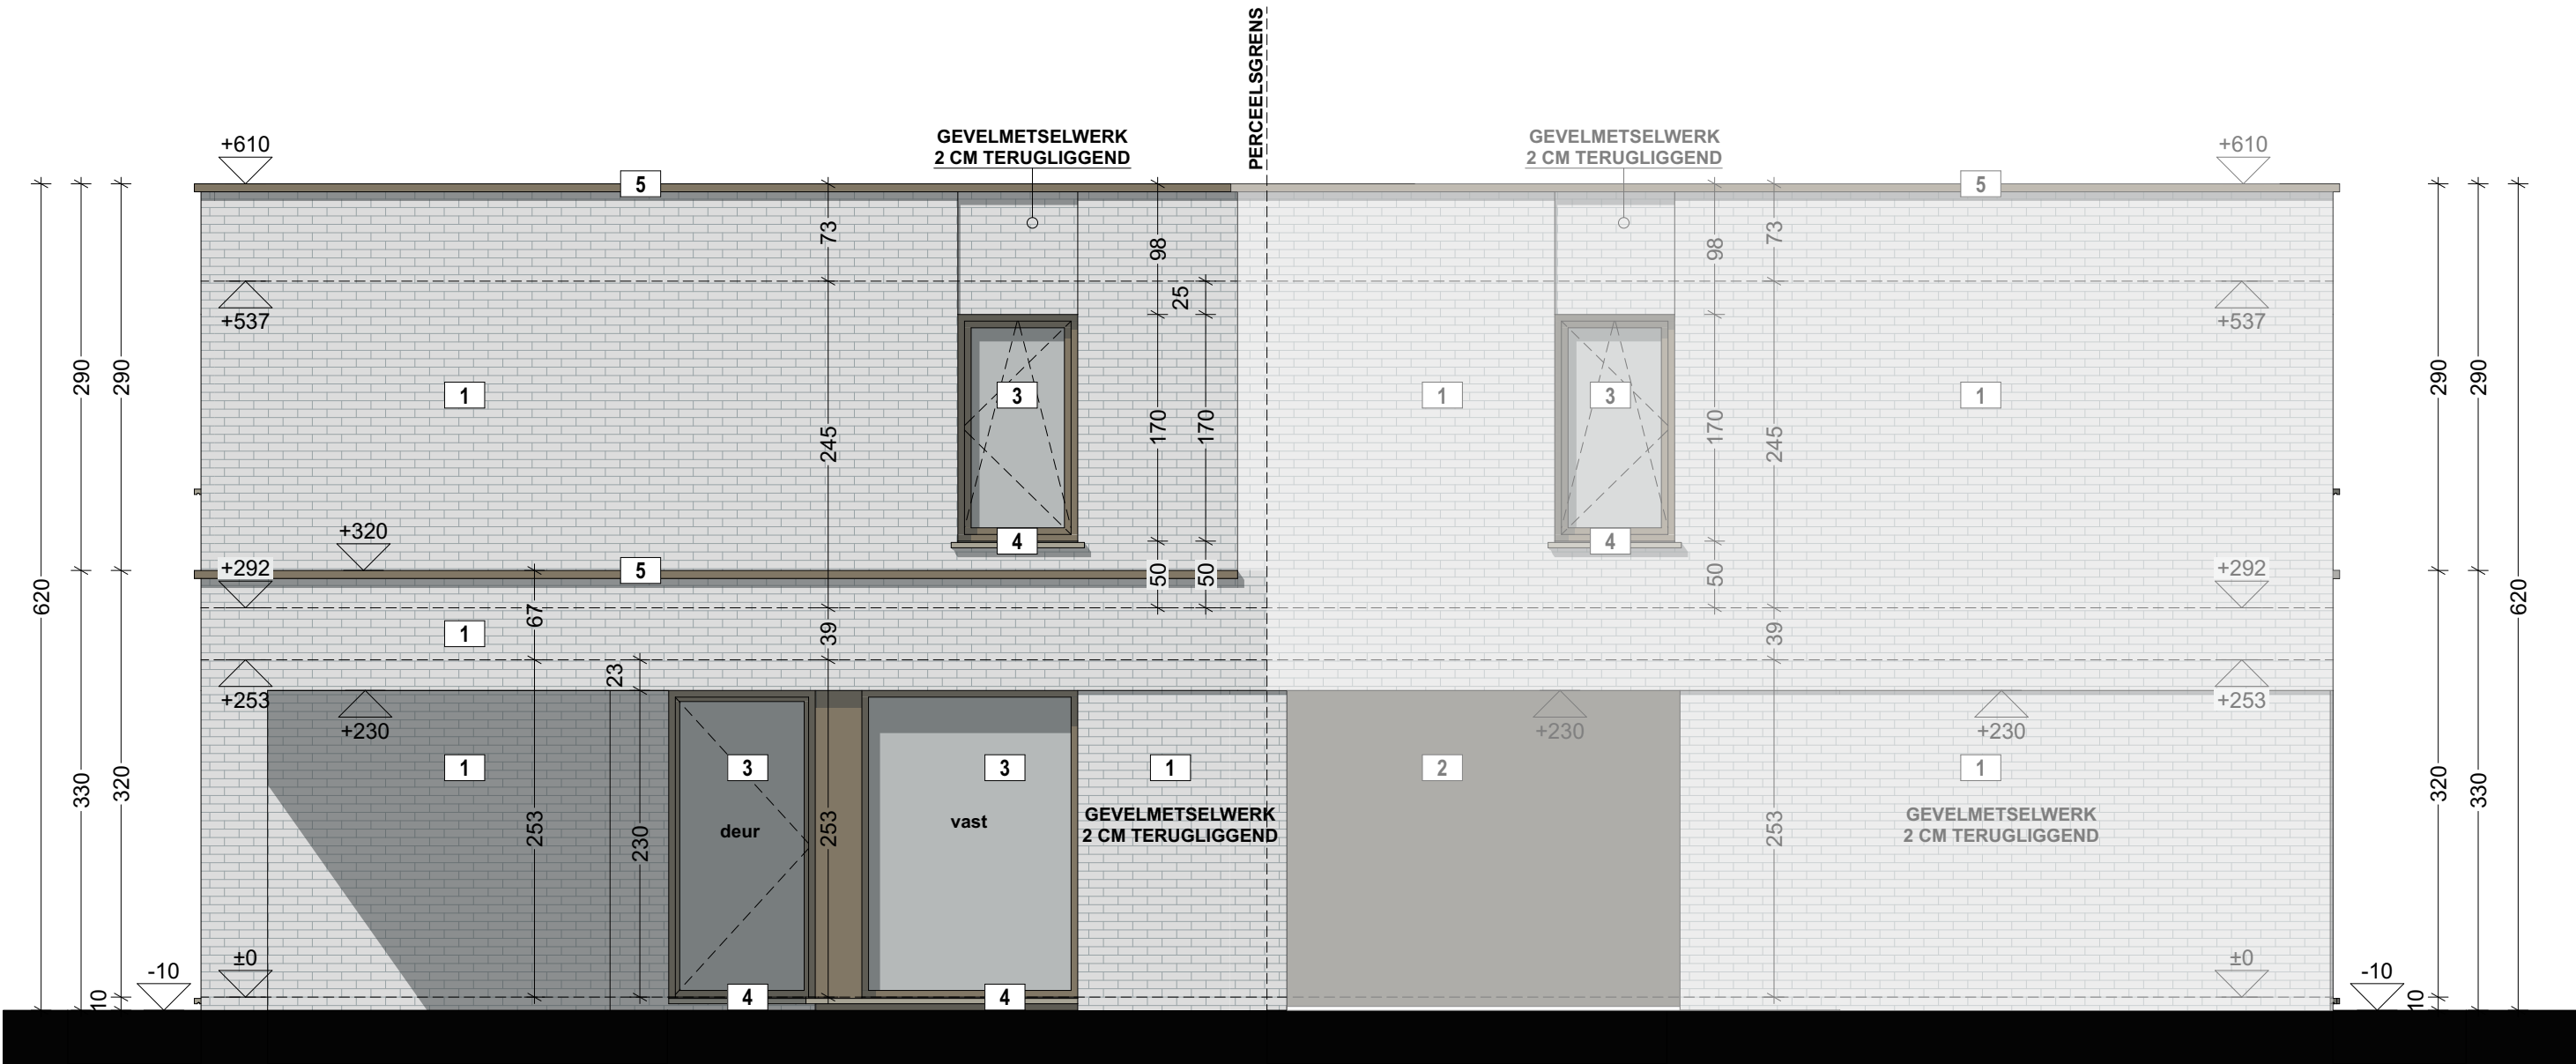


Bouwen v/e ééngesinswoning (HOB)

OPDRACHTGEVER:
STROLLO WOONPROJECTEN

WERFADRES:
De Schom z/n (Lot 2) 3600 GENK

BOUWAANVRAAG WONING LOT 2
linkerzijgevel
schaal 1:50

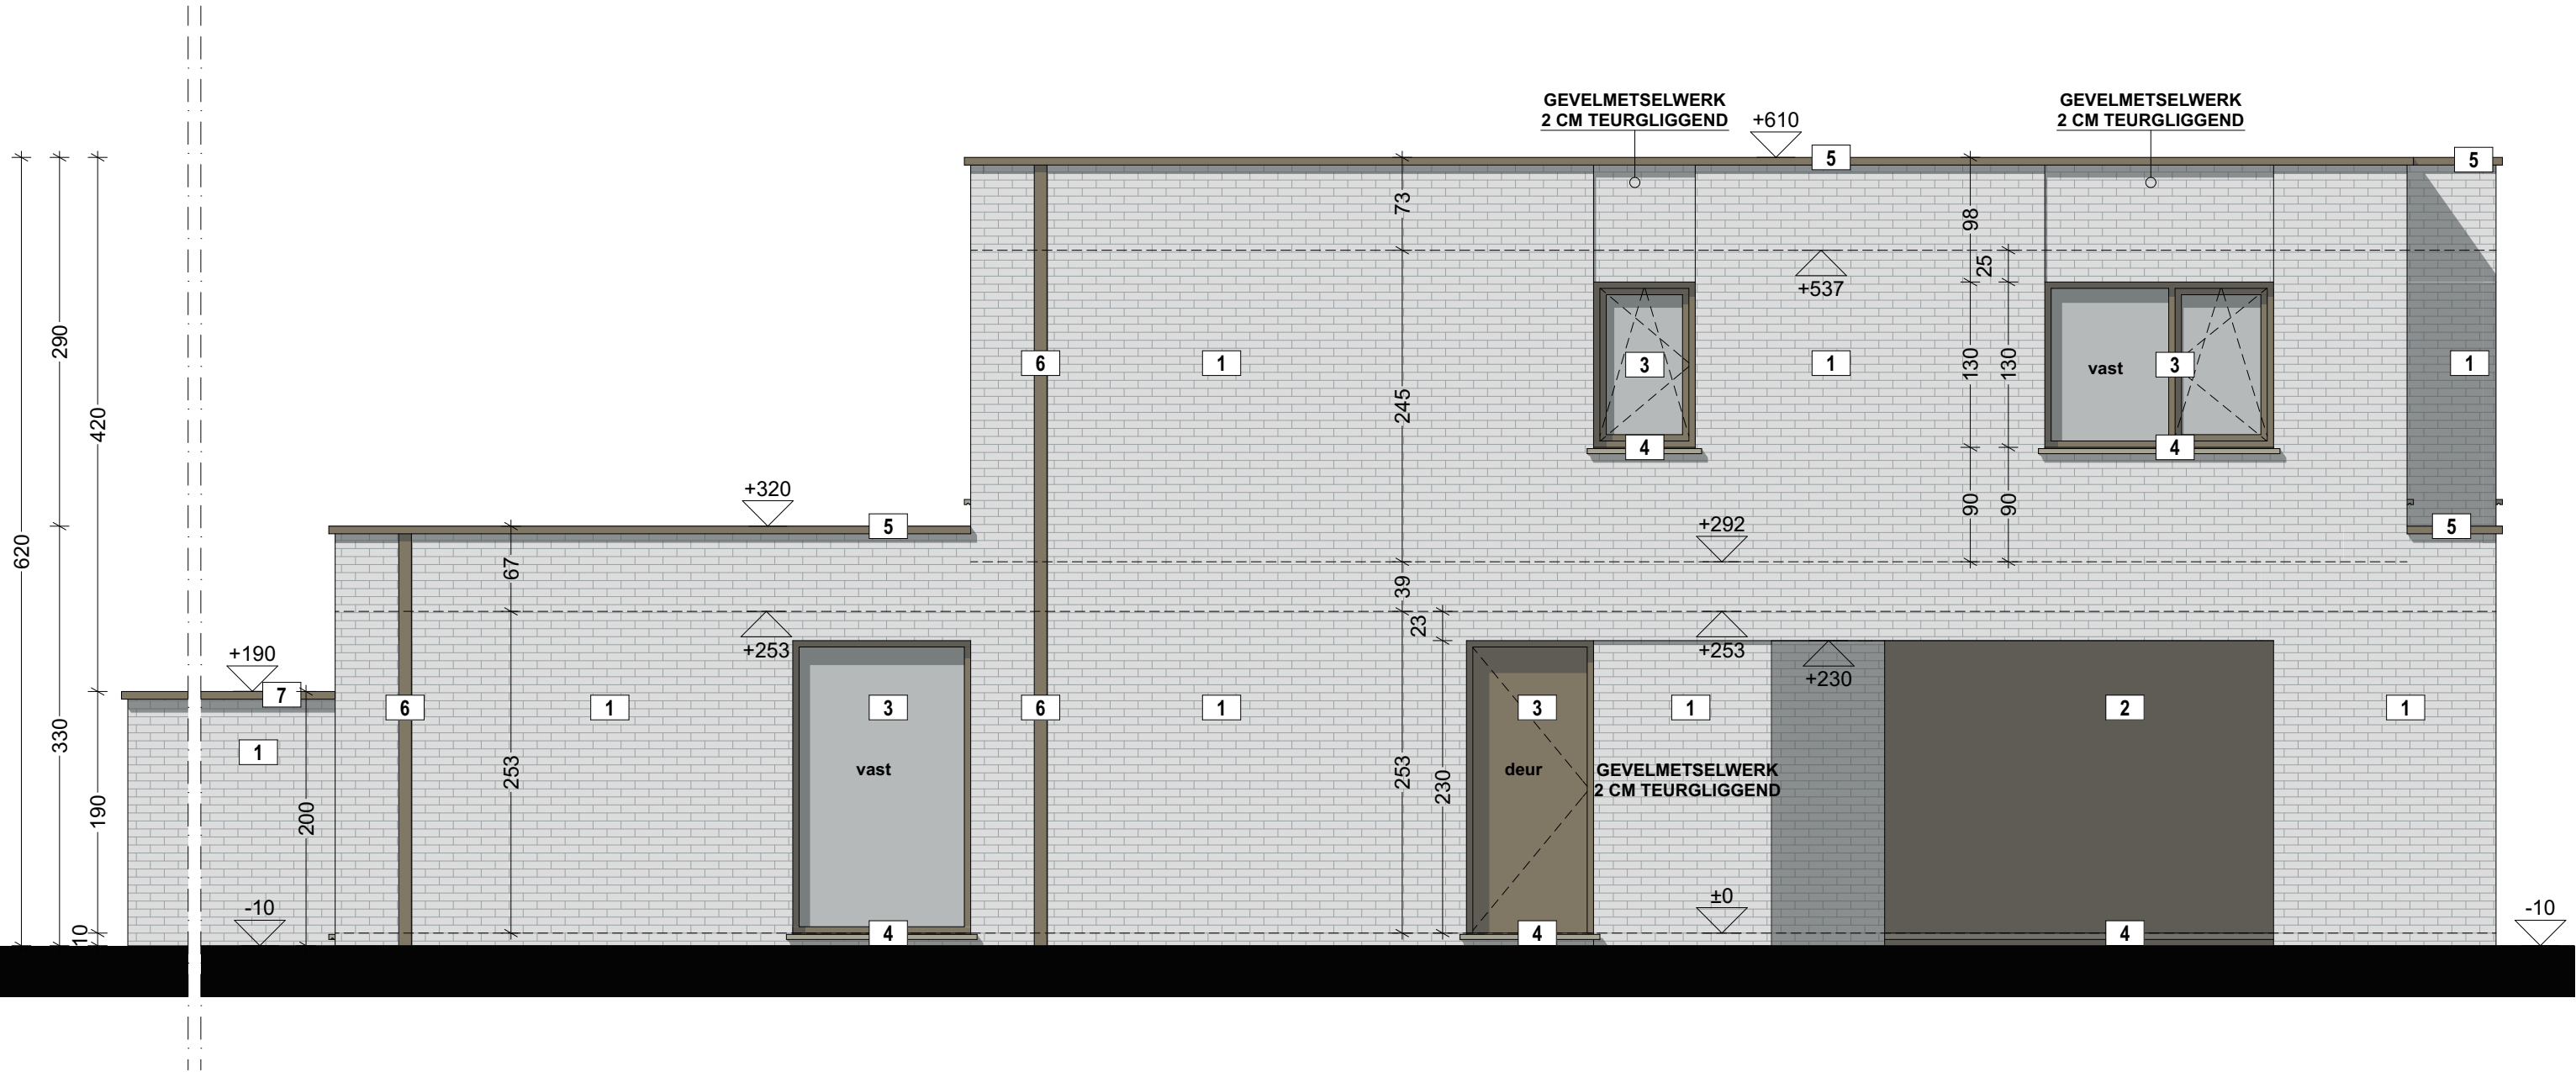


Bouwen v/e ééngezinswoning (HOB)

OPDRACHTGEVER:
STROLLO WOONPROJECTEN

WERFADRES:
De Schom z/n (Lot 2) 3600 GENK

BOUWAANVRAAG WONING LOT 2
achtergevel
schaal 1:50

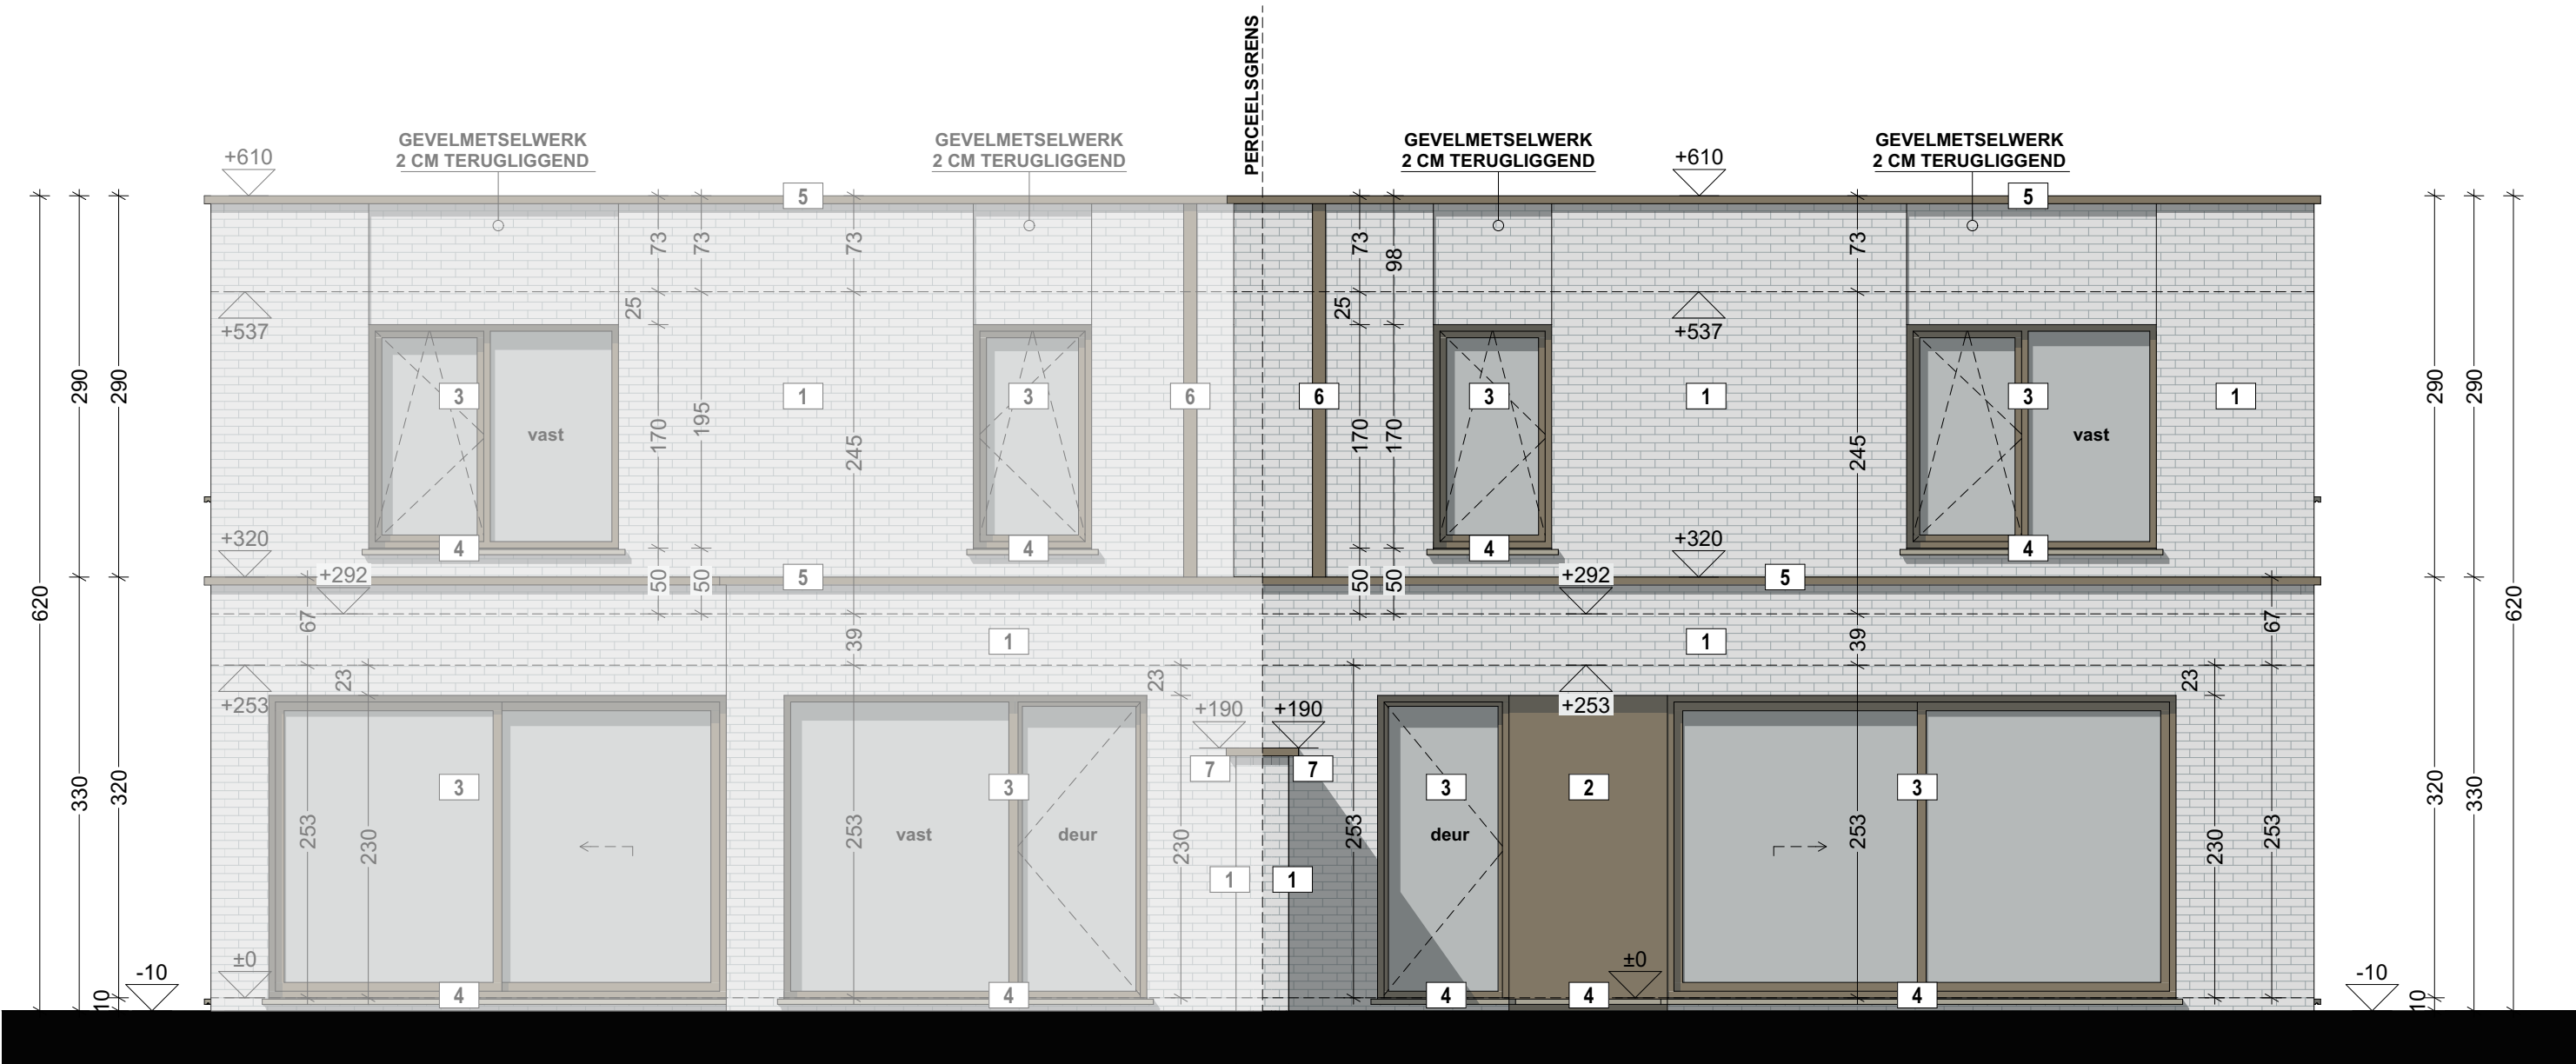


Bouwen v/e ééngesinswoning (HOB)

OPDRACHTGEVER:
STROLLO WOONPROJECTEN

WERFADRES:
De Schom z/n (Lot 2) 3600 GENK

BOUWAANVRAAG WONING LOT 2
rechterzijgevel
schaal 1:50

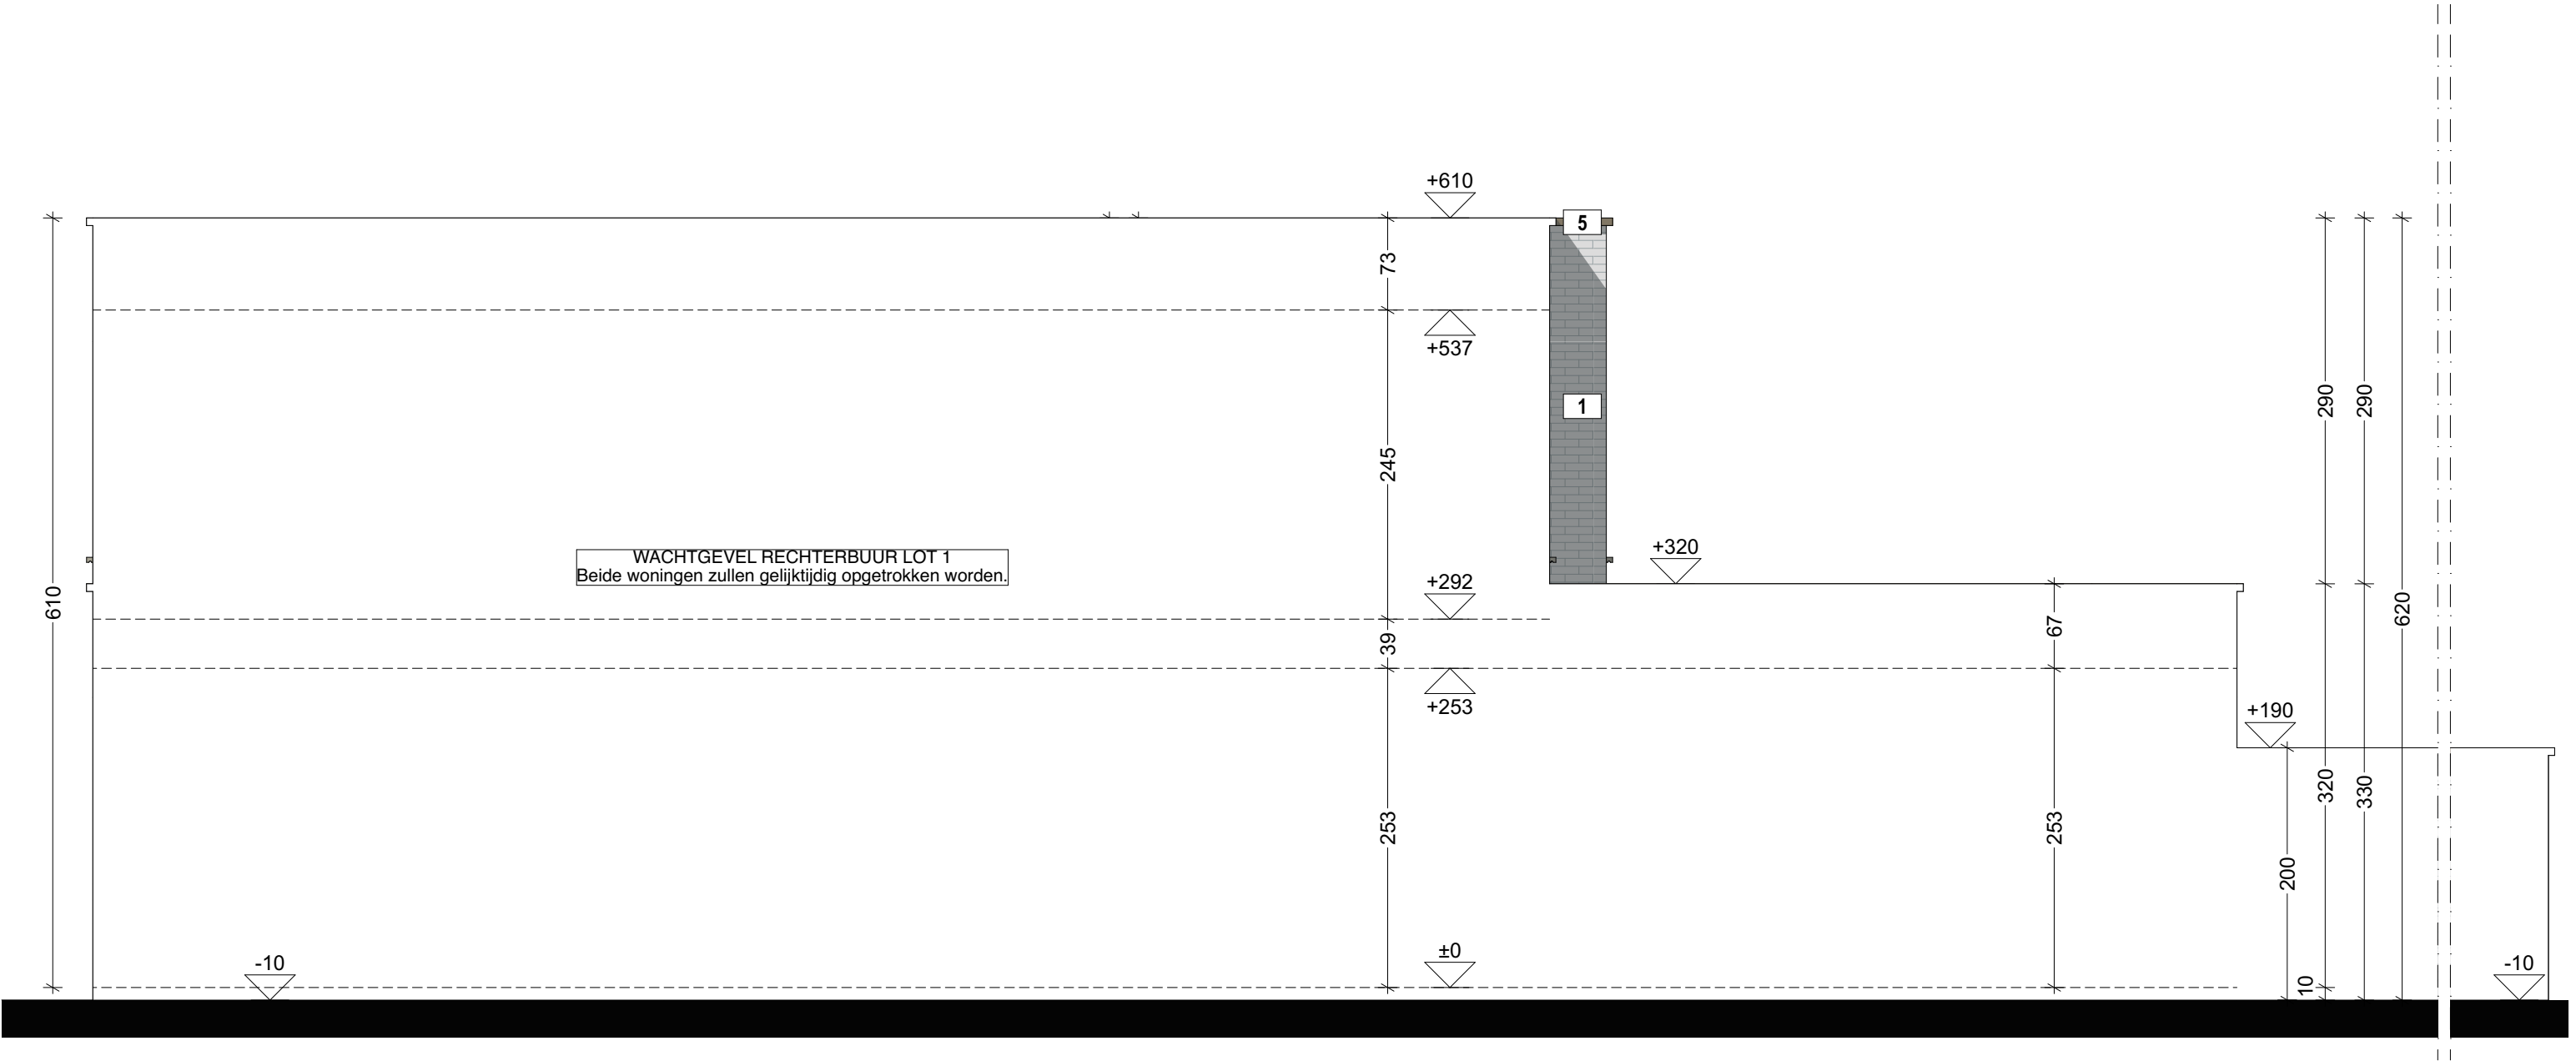


Bouwen v/e ééngezinswoning (HOB)

OPDRACHTGEVER:
STROLLO WOONPROJECTEN

WERFADRES:
De Schom z/n (Lot 2) 3600 GENK


dinsdag 22 oktober 2024

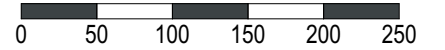

BOUWAANVRAAG WONING LOT 2

suede AA

schaal 1:50

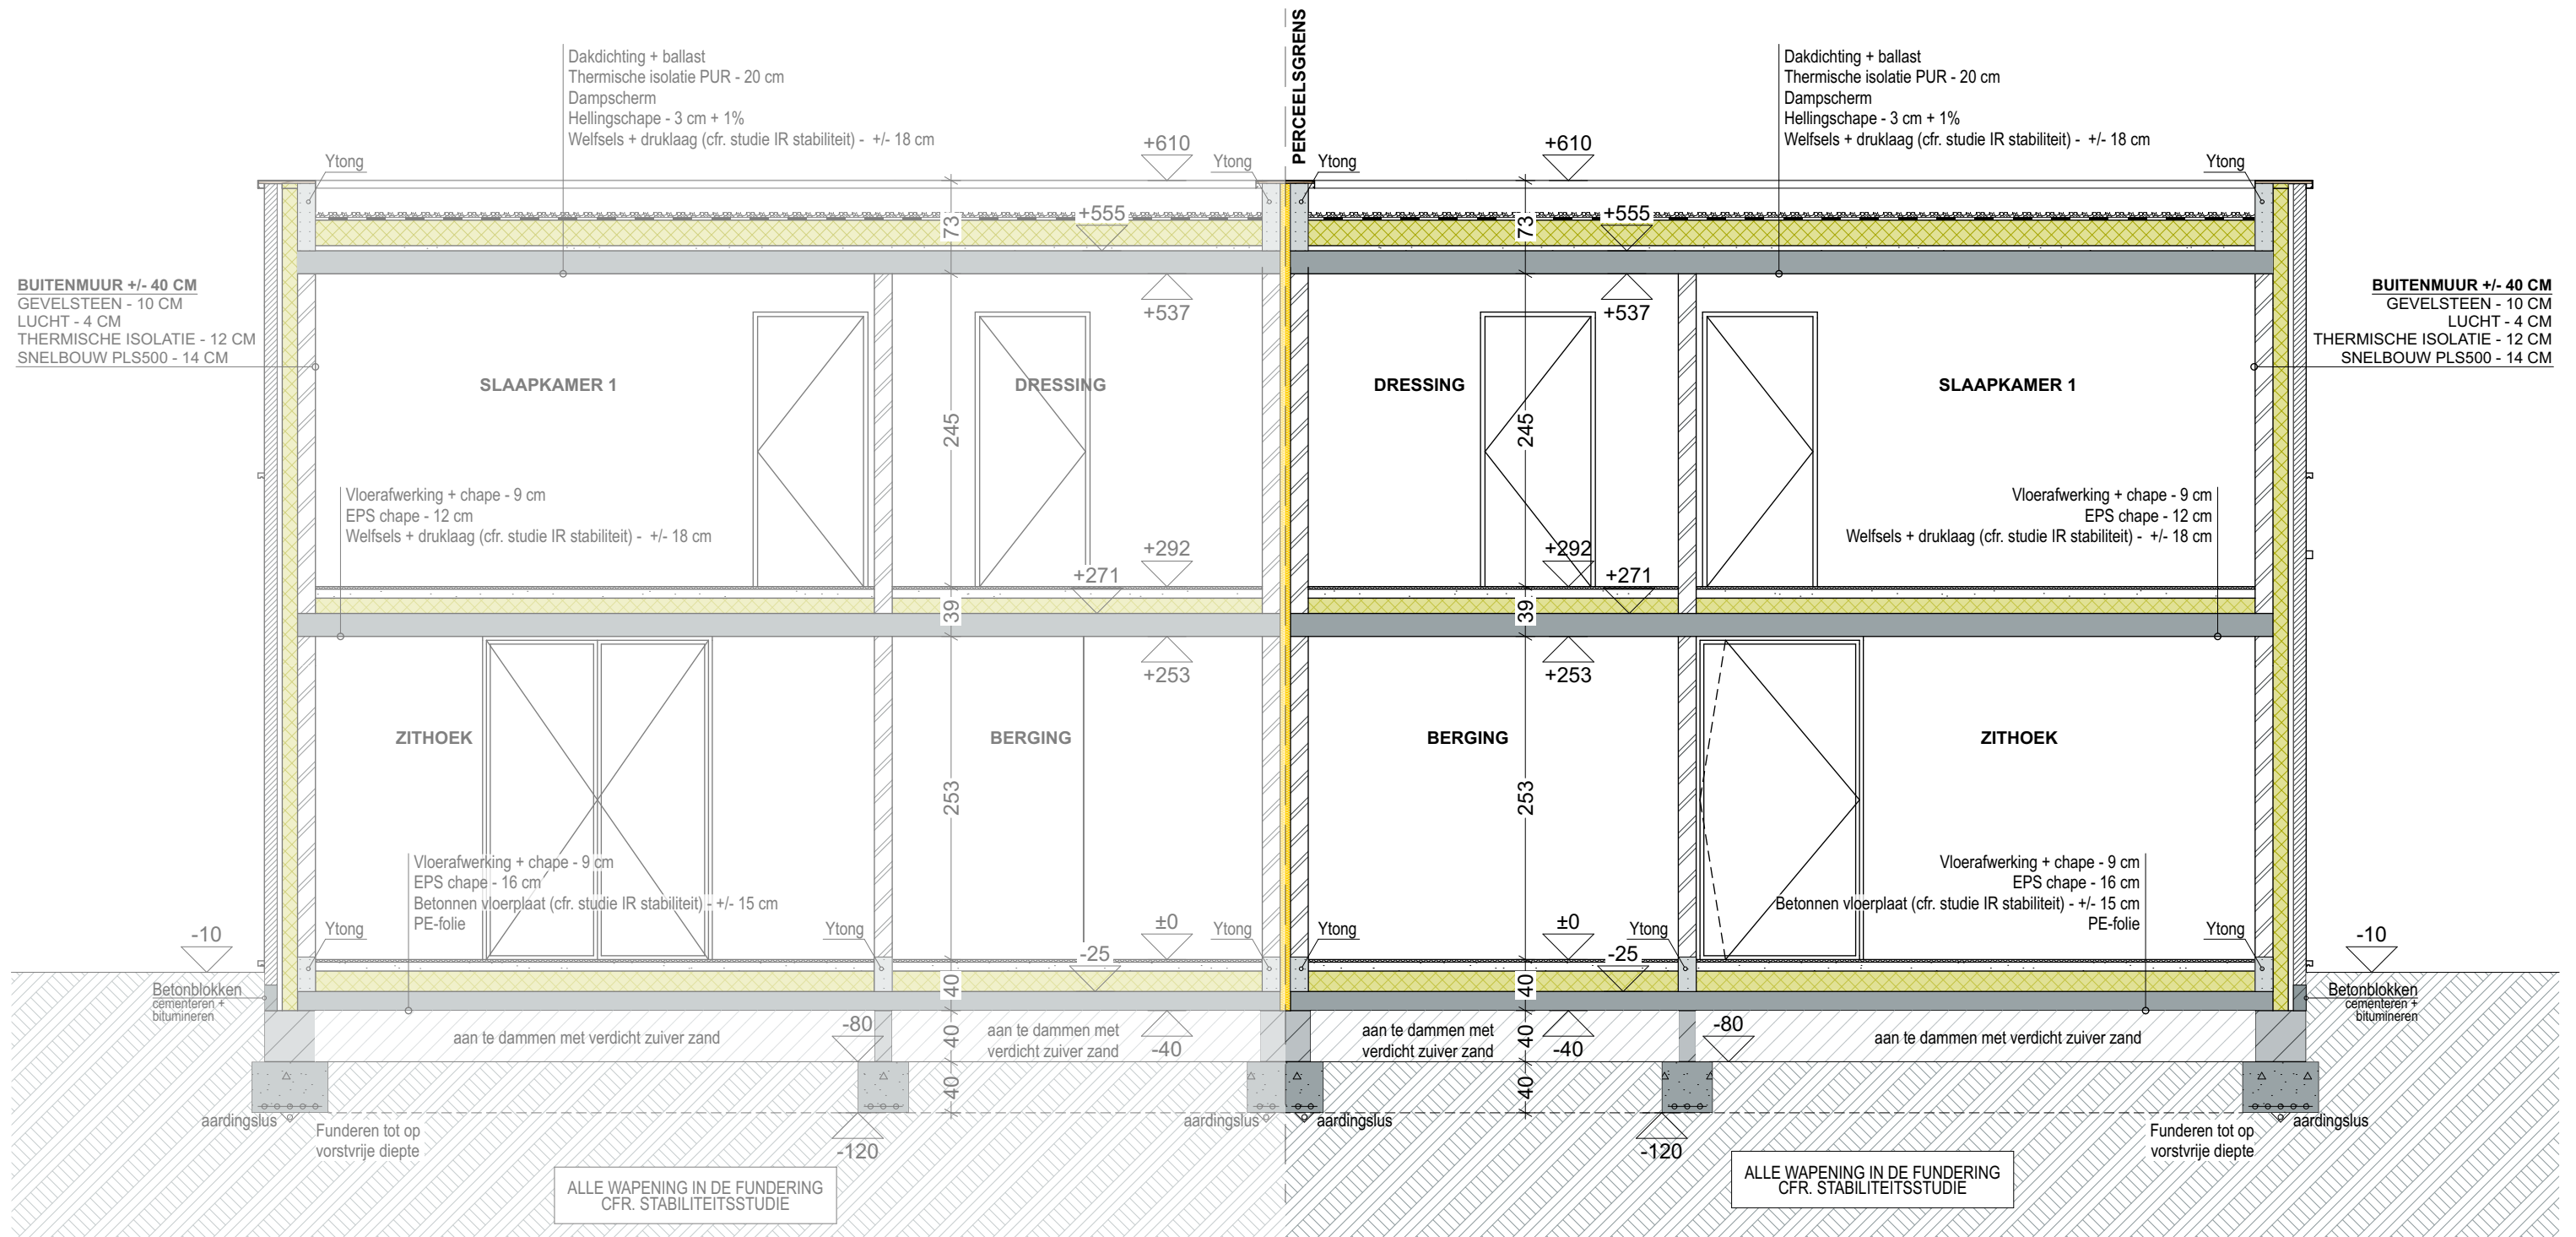


Bouwen v/e ééngezinswoning (HOB)

OPDRACHTGEVER:
STROLLO WOONPROJECTEN

WERFADRES:
De Schom z/n (Lot 2) 3600 GENK

BOUWAANVRAAG WONING LOT 2
snede BB
schaal 1:50

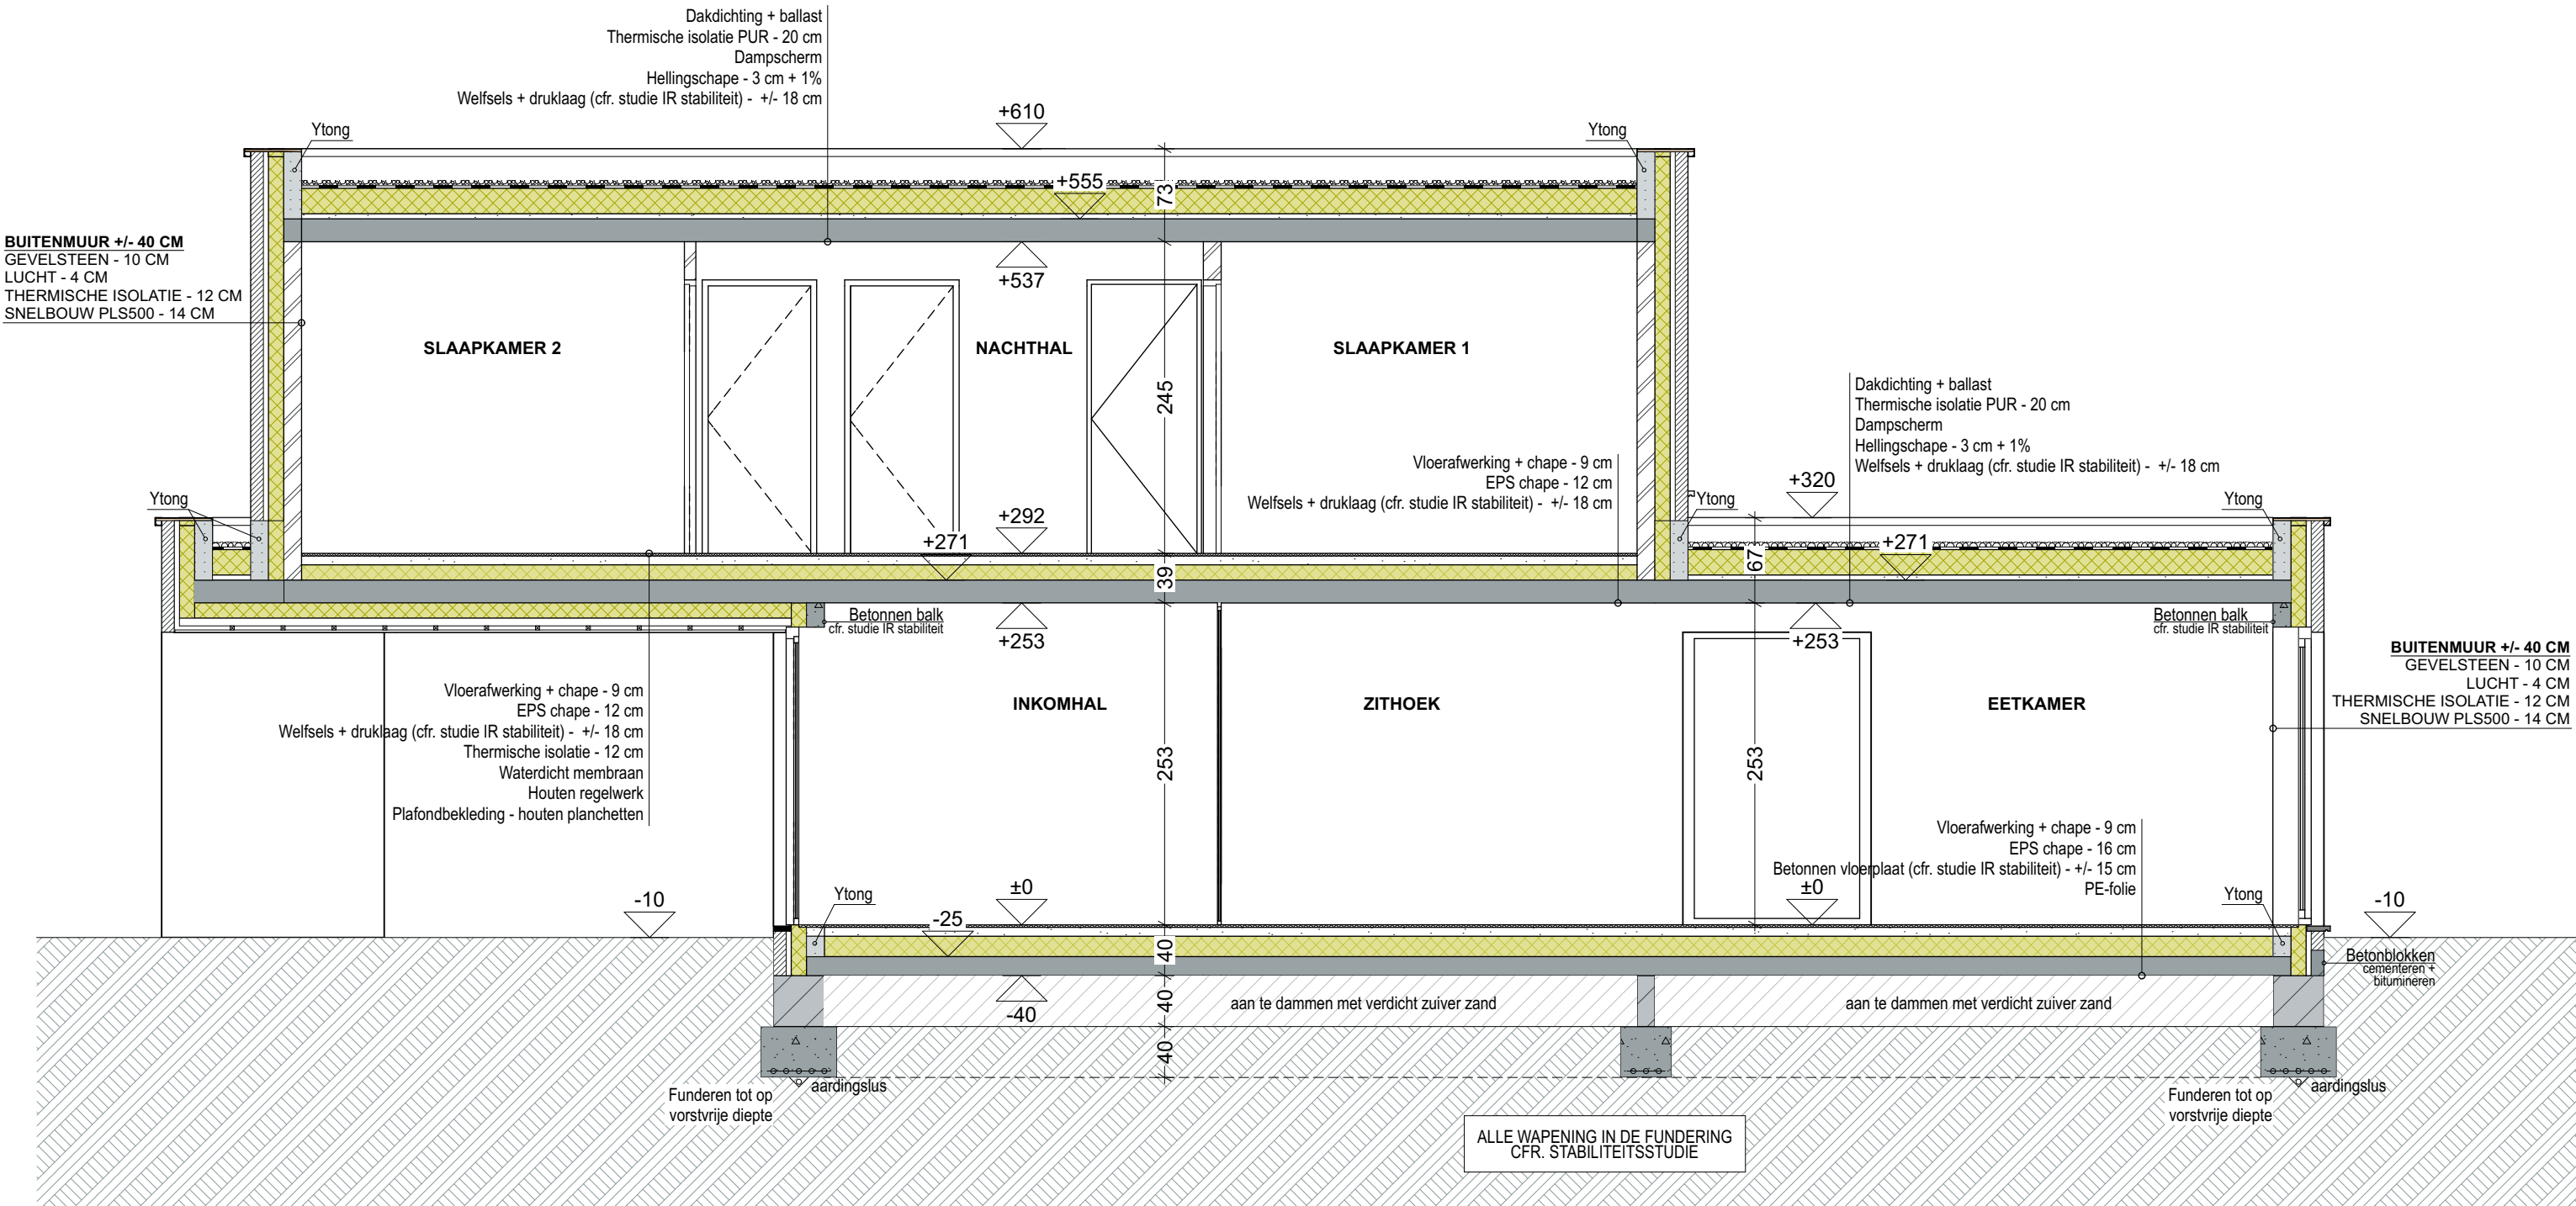

Bouwen v/e ééngesinswoning (HOB)

OPDRACHTGEVER:
STROLLO WOONPROJECTEN

WERFADRES:
De Schom z/n (Lot 2) 3600 GENK

LEGENDE_NIEUWE TOESTAND

LEGENDE PLAN

-  FUNDERINGSMETSELWERK
-  NIEUWE MUUR IN SNELBOUW
-  NIEUWE MUUR IN CELLENBETON
-  NIEUWE MUUR IN GEVELSTEEN
-  THERMISCHE ISOLATIE - PIR/PUR
-  AKOESTISCHE ISOLATIE - MINERALE WOL

LEGENDE GEVELMATERIALEN

1. gevelsteen; kleur: bruingrijs genuanceerd
2. aluminium gevelbekleding; vlakke panelen; kleur: taupe - idem buitenschrijnwerk
3. buitenschrijnwerk; aluminium, kleur: taupe
triple glas 0,7W/m2K
4. dorpels in blauwe hardsteen - zichtzijde geschuurd
5. dakrand; aluminium; kleur: taupe - idem buitenschrijnwerk
6. regenwaterafvoer; PP rond - diameter 80mm - ingewerkt in gevelvlak
- met vierkante aluminium afdekkap; kleur: taupe - idem buitenschrijnwerk
7. aluminium muurkap; kleur: taupe - idem buitenschrijnwerk

ROOKMELDERS

- van het optische type, cfr. decreet 08/05/2009
- exacte positie rookmelders te bepalen in samenspraak met de aannemer elektriciteit

FUNDERINGEN

- tot op vaste, ongeroerde grond en tot op vorstvrije diepte
- nieuwe aan te storten funderingszolen dienen 10cm boven de onderzijde van de bestaande fundering aan te vatten
- draagkracht min. 2,5kg/cm2
- afmetingen en eventuele wapening overeenkomstig de stabiliteitsstudie
- eventuele verstevigingen te bepalen door de ingenieur

RIOLERINGSBUIZEN

- diam. 110mm tenzij anders vermeld
- min. met een bedekking van 25cm (wanneer in volle grond)
- afwateringshelling: RWA: 0,5cm/m
huishoudelijk afvalwater: 1cm/m
fecaliën: 1cm/m

Het verloop van de riolering kan op de werf besproken worden.
Eventuele wachtleidingen te voorzien in samenspraak met de bouwheer.

FECALIËN

HUISHOUELIJK WATER

REGENWATER



Bouwen v/e ééngezinswoning (HOB)

OPDRACHTGEVER:
STROLLO WOONPROJECTEN

WERFADRES:
De Schom z/n (Lot 2) 3600 GENK