




Unité(s)	102	Type	A.5	Grandeur	3 1/2	Superficie	750 PI ²	Terrasse	240 PI ²
				Lit / Bain	1/1	Total	990 PI ²	Étage(s)	1

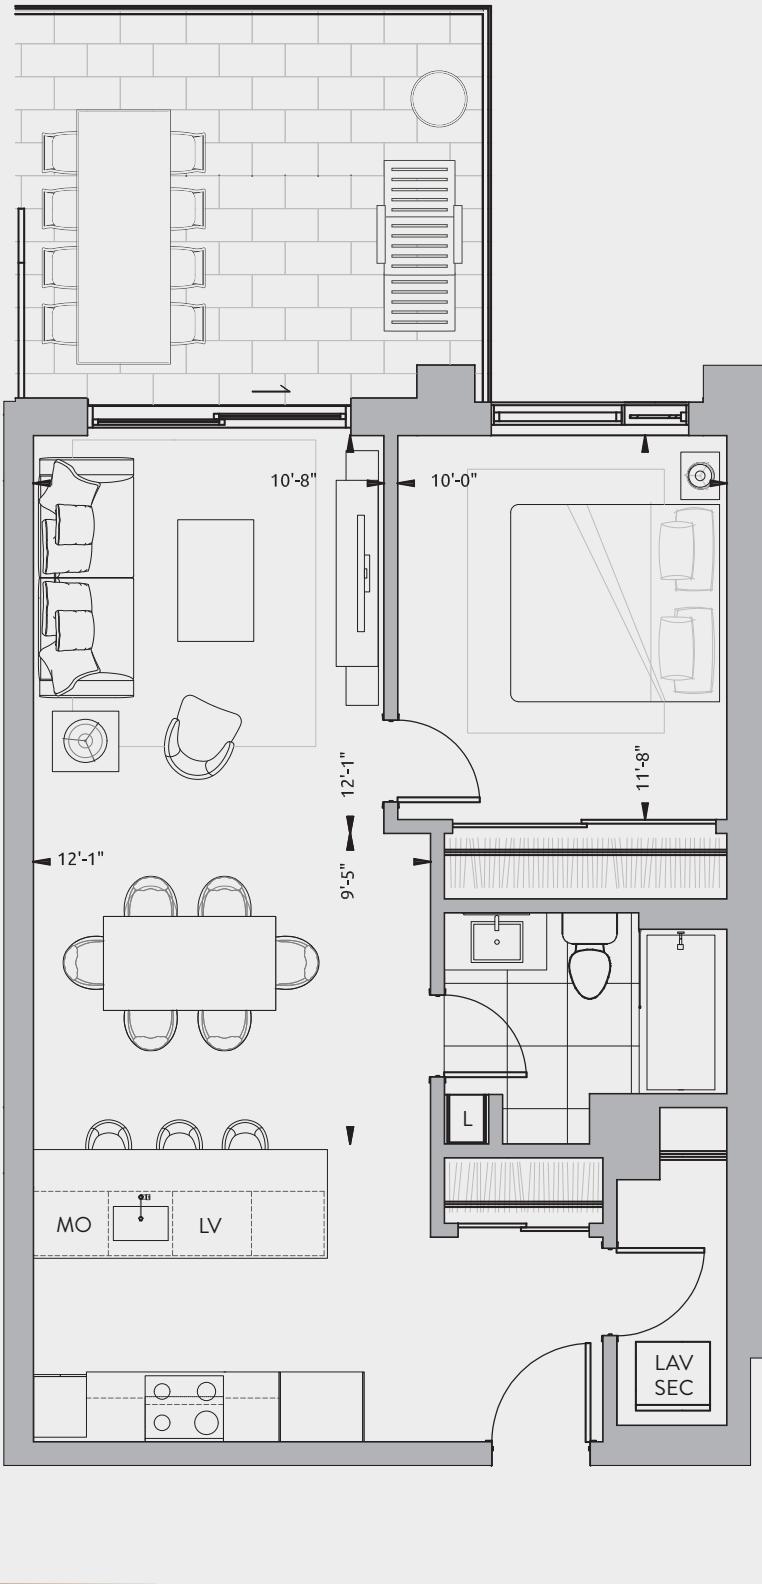

Les superficies indiquées sur les plans sont les superficies brutes des unités. La superficie brute est mesurée à partir de la surface extérieure des murs d'enveloppe du bâtiment jusqu'au centre des murs mitoyens entre les unités et les corridors. Le calcul de la superficie nette ne pourra être fait qu'une fois le bâtiment construit et les cloisons intérieures mises en place. Les superficies indiquées sur les plans peuvent varier substantiellement de la superficie nette calculée par l'arpenteur sur le certificat de localisation. Le mobilier et la décoration sont représentés à titre indicatif seulement.

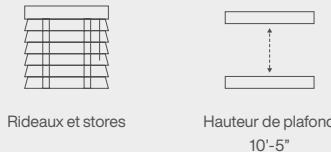

Rideaux et stores

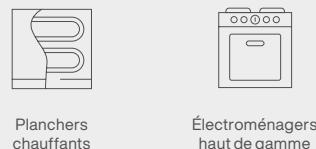 Hauteur de plafond
10'-5"


Planchers chauffants

Électroménagers haut de gamme



Luminaires suspendus dans la salle à manger

Finis

Planchers

Bois Foncé

Comptoirs/Dosserets

Quartz Calacatta

Cabinets de Cuisine

Blanc Mat

Accent Cabinets de Cuisine

Gris Clair Mat

Cabinets de Salle de Bain

Gris Foncé Mat

Appareils de plomberie

Noir Mat
