


RIGGPLAN Østgaards gate 44

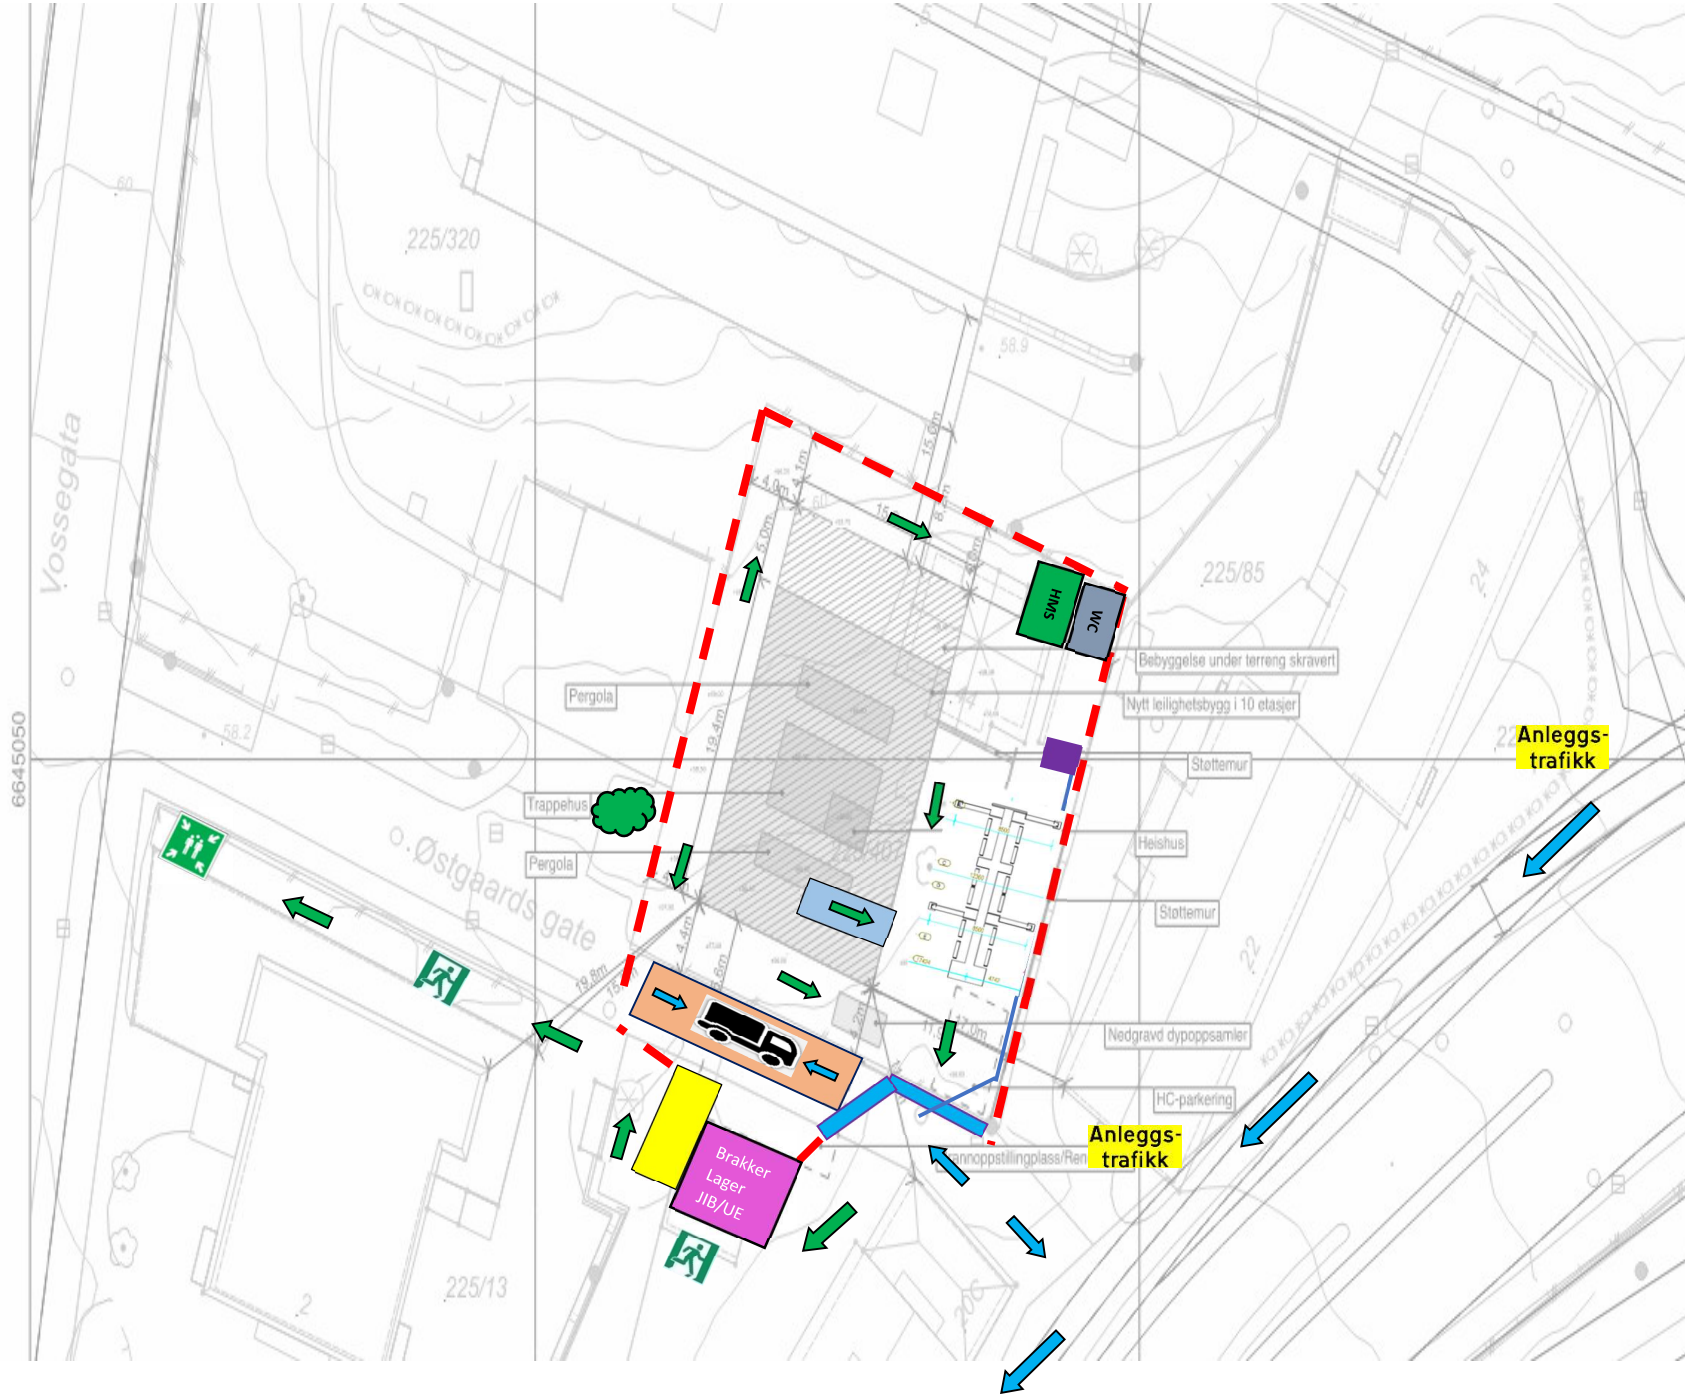

1. Riggkontor Holst gt. 11
WC Garderobe,
HMS-tavle, Stoffk.
2. Evakueringsplass gågate
3. Byggegerde
4. Lastesone
5. Røykeplass
6. Anleggstrafikk
7. Fredet tre
8. Kjøreport
9. Rondell
10. Parkering Forbudt
11. Rømningsvei
12. HMS-stasjon
m/førstehjelpsutstyr og
brannslukningsapparat.
13. Hjulbrakke
14. PRO vannledning
15. PRO vannuttak
16. WC
17. Trapp
18. Skilt anleggstrafikk
19. Lager JIB/UE
20. Lager JIB
21. Oppstilling mobilkran