


RIGGPLAN Østgaards gate 44

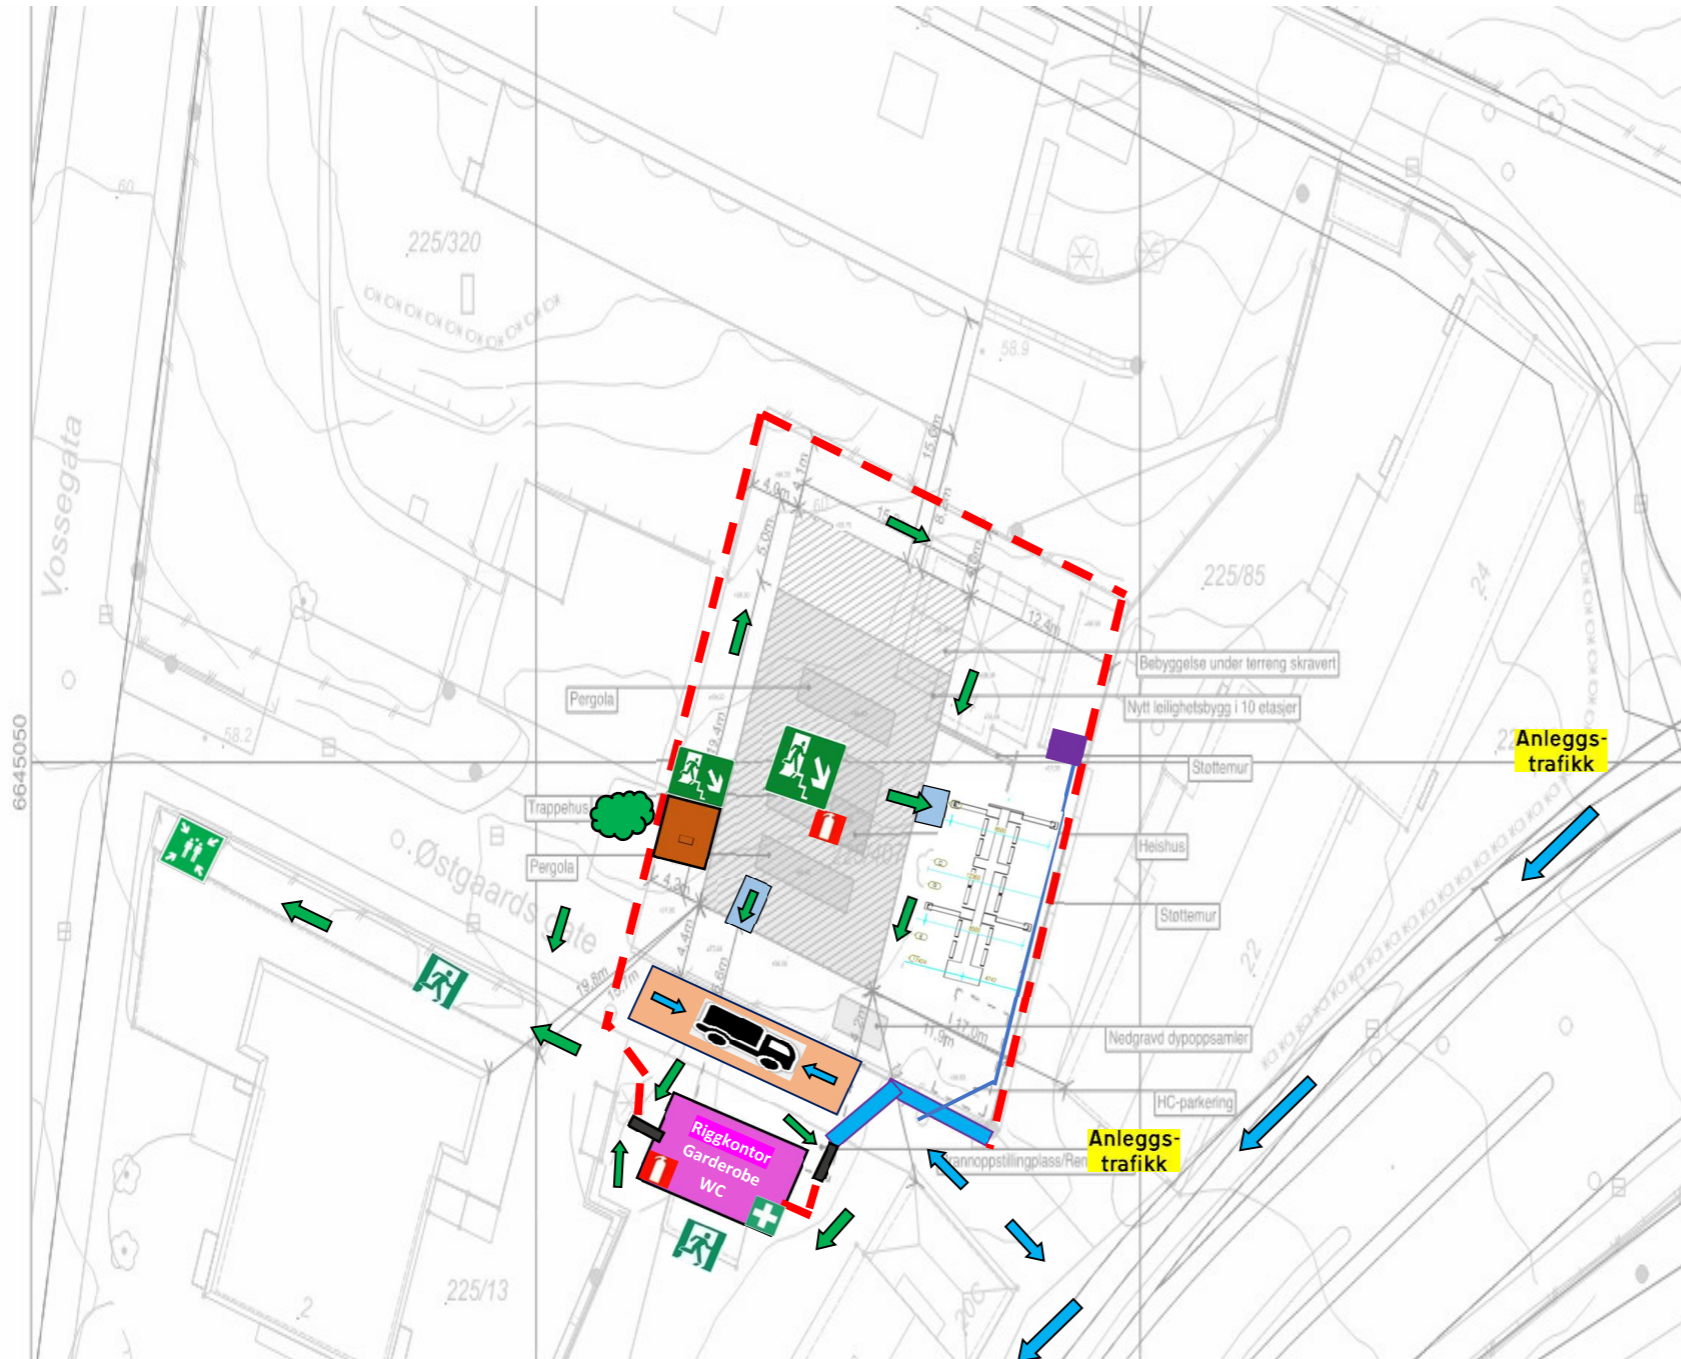

1. Riggkontor garderobe, wc, førstehjelpsutstyr, møterom	
2. Evakueringsplass gågate	
3. Byggejerde	
4. Lastesone	
5. Røykeplass	
6. Anleggstrafikk	
7. Fredet tre (obs obs)	
8. Kjøreport	
9. Rondell	
10. Parkering Forbudt	
11. Rømningsvei	
12. HMS-stasjon m/førstehjelpsutstyr og brannslukningsapparat.	
13. Hjulbrakke	
14. PRO vannledning	
15. PRO vannuttak	
16. WC	
17. Trapp	
18. Skilt anleggstrafikk	
19. Adgangsport (inn- og utregistrering)	
20. Oppstilling mobilkran	
21. Lastepattform m/heis	
22. Rømningsstrapp	